




PROSPETTO A  
BRACCIO IN MOVIMENTO  
SCALA 1:100

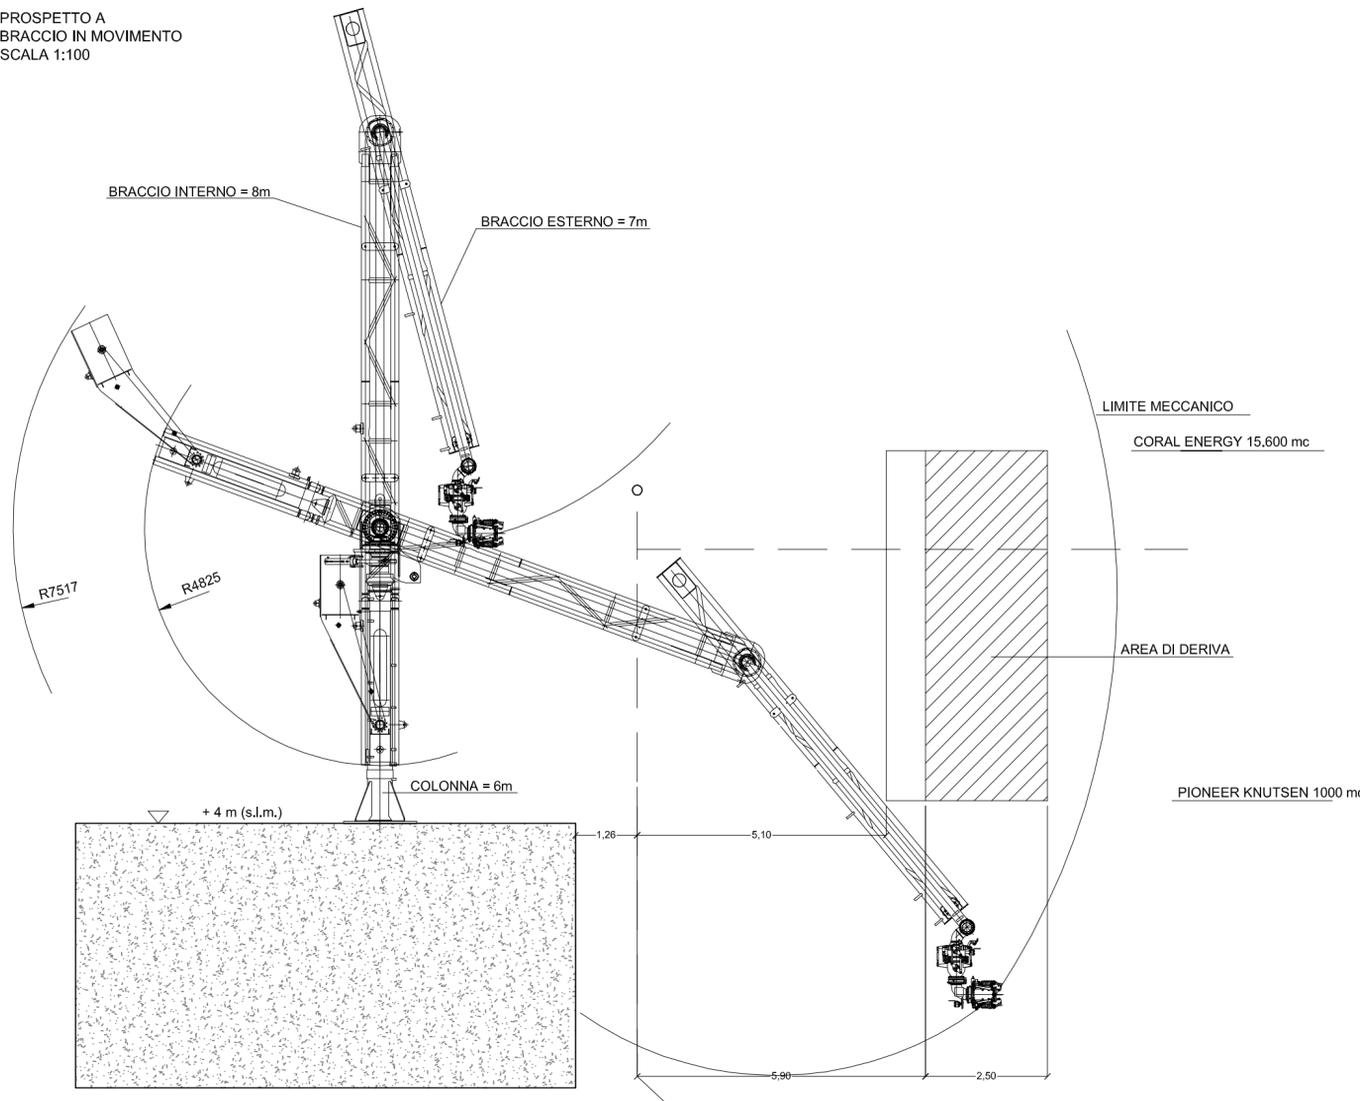


PROSPETTO A  
BRACCIO A RIPOSO  
SCALA 1:100

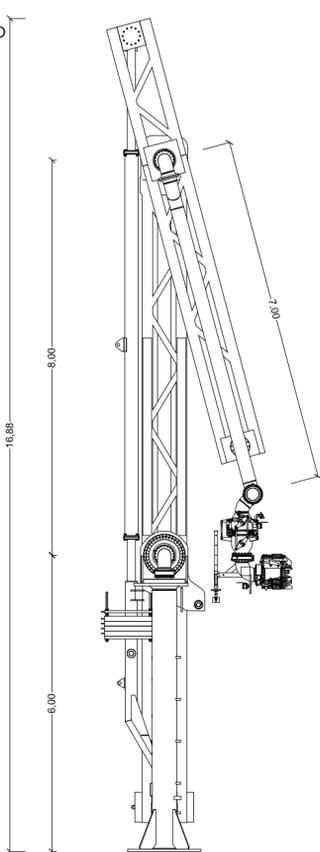


VISTA DA TERRA  
SCALA 1:100

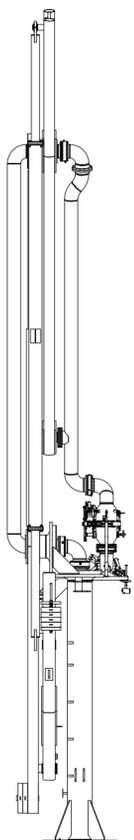

PIANTA  
BRACCIO DI CARICO MARINO  
DISPOSIZIONE APPARECCHIATURE  
SCALA 1:100

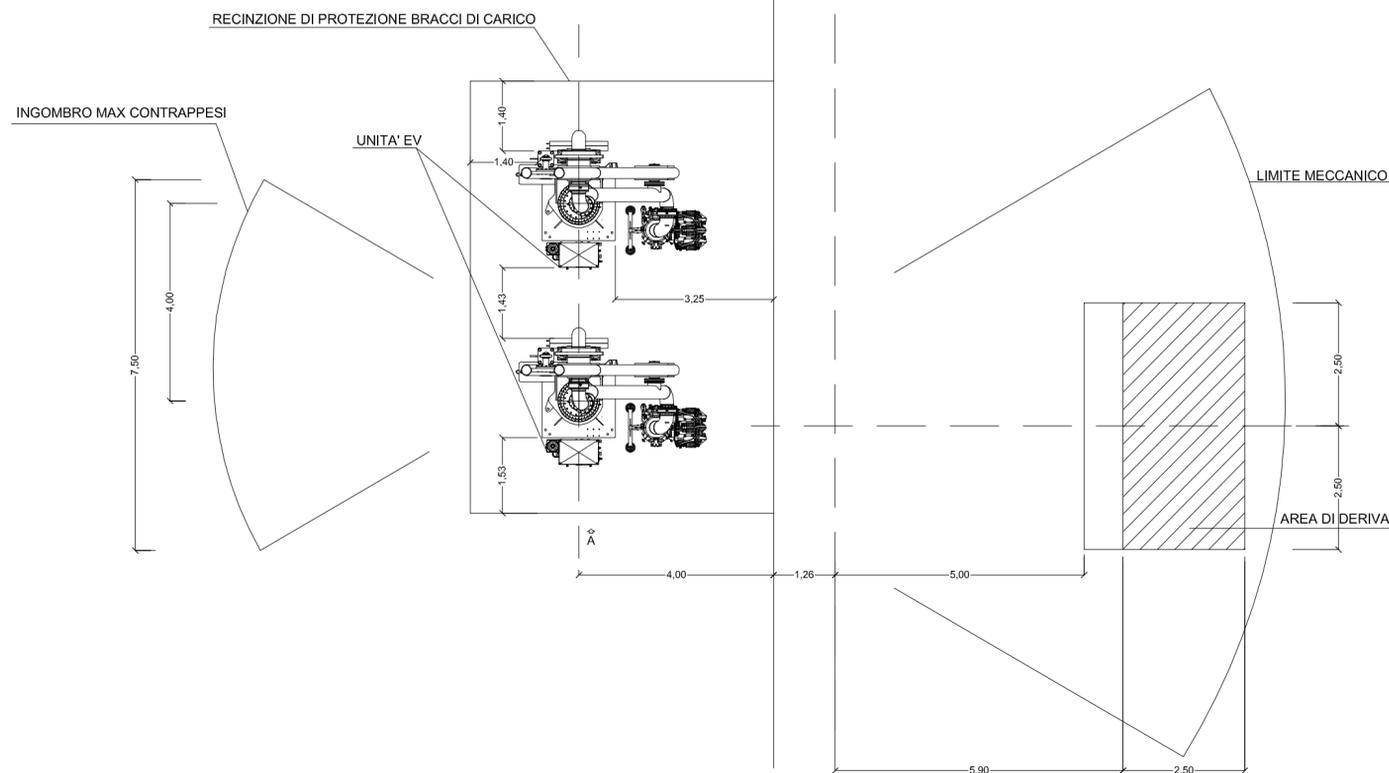

RIFERIMENTO LAYOUT: ELABORATO TECNICO P\_03\_PL\_05\_STO\_R00

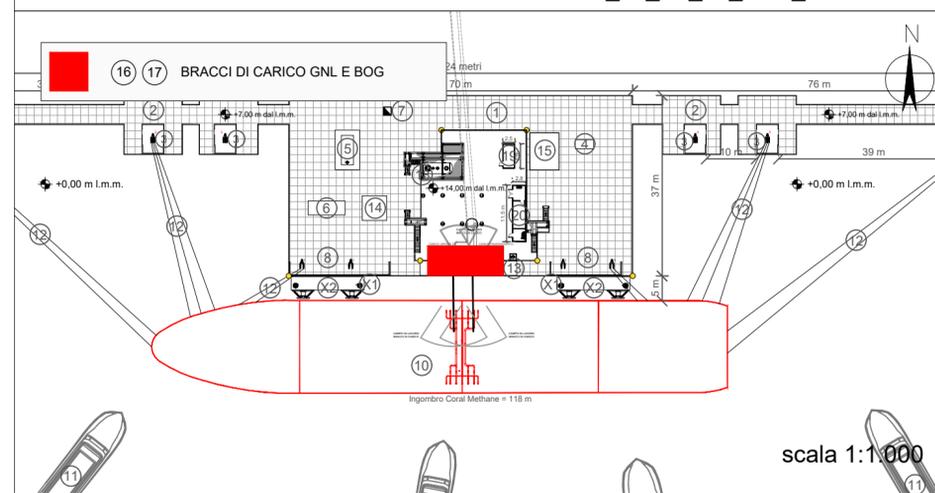

Proponente



IONIO FUEL S.R.L.  
Riviera di Chiaia n°276  
80121 Napoli (NA)




DEPOSITO COSTIERO DI RIGASSIFICAZIONE PER IL GNL (Gas Naturale Liquefatto) NEL COMUNE DI CROTONE AREA INDUSTRIALE CO.R.A.P. "Ionio Fuel - Crotone LNG"

Società di ingegneria incaricata per la progettazione



LAST PROJECT S.R.L.  
Sede legale ed uffici:  
80121 Napoli (NA) - Riviera di Chiaia n°276  
Tel +39 081 0607954 - Fax +39 081 19361324  
P.IVA.07557711210

DEPOSITO COSTIERO DI RIGASSIFICAZIONE DI GNL DA 20.000 MC NEL COMUNE DI CROTONE IN ZONA INDUSTRIALE CO.R.A.P. PROVINCIA DI CROTONE

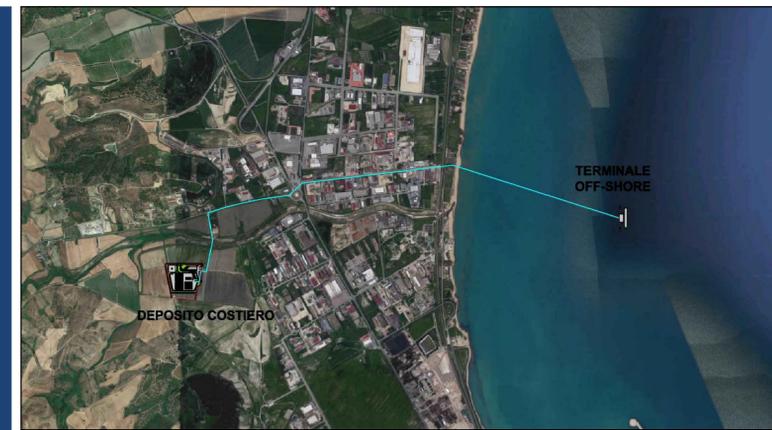

SAIPEM People, Skills, Equipment. Saipem S.p.A.	festa Festa S.p.A.	MOLINO • FACCHINELLI • ZERBINI CORPORATE FINANCE Molino Facchinelli Zerbinini & Partners S.r.l.	ICARO S.r.l.
---	-----------------------	---	--------------

<b>Gruppo di lavoro Last Project S.r.l.</b> Studio di impatto ambientale Arch. Maddalena Proto <b>Opere antincendio</b> Arch. Luigi Vartuli <b>Opere strutturali</b> Ing. Alfredo Stompanato <b>Sicurezza Cantieri</b> Arch. Rosa Vartuli <b>Opere civili</b> Arch. Maddalena Proto	<b>Consulenze specialistiche</b> Ingegneria Gestionale Dott. Ing. Valentina Vartuli <b>Studio di fattibilità</b> Dott. Luca Lamagna <b>Geologia e geotecnica</b> Geol. Alessandro Amato <b>Opere Idrauliche</b> Ing. Giovanni Bruno <b>Studio di impatto acustico</b> Valutazione delle emissioni in atmosfera Ing. Carmine Iandolo <b>Rapporto preliminare di sicurezza</b> ICARO S.r.l.
---	---

**BRACCI DI CARICO GNL E BOG IN BANCHINA**  
08 - PARTICOLARI COSTRUTTIVI

Nome File: P\_08\_PL\_03\_BRA\_R000  
Codice Elab.: P08PL03BRA000  
Rev. A

DATA: Maggio 2019

Redatto: [ ] Verificato: [ ] Approvato: [ ]

Progetto Definitivo  
SCALA: VARIE