




VISTA "B"
SCALA 1:25

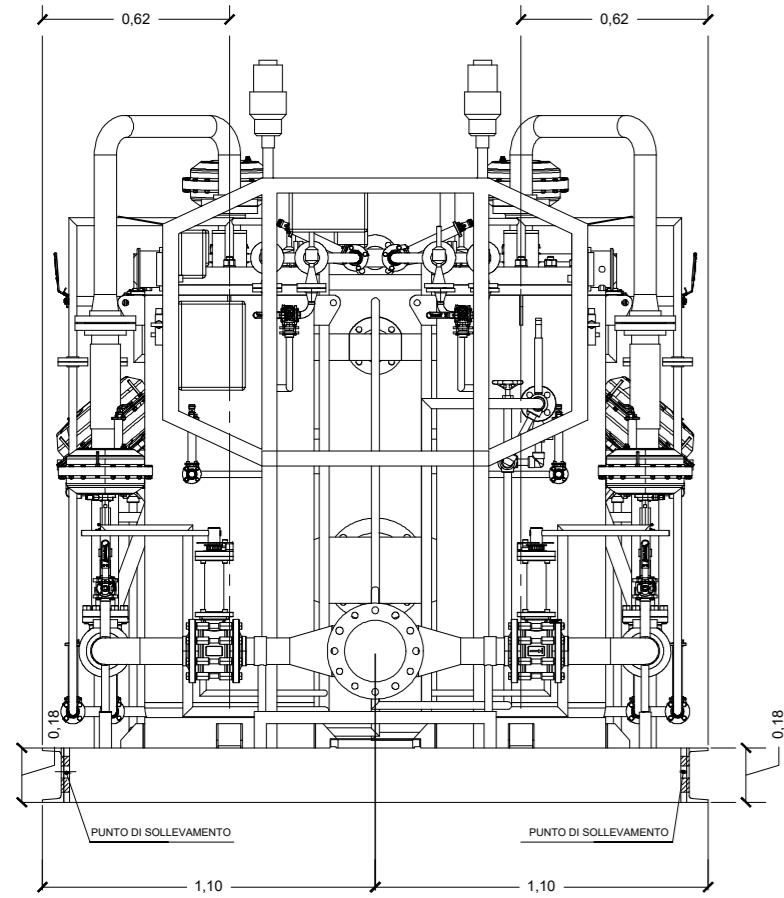


VISTA "A"
SCALA 1:25

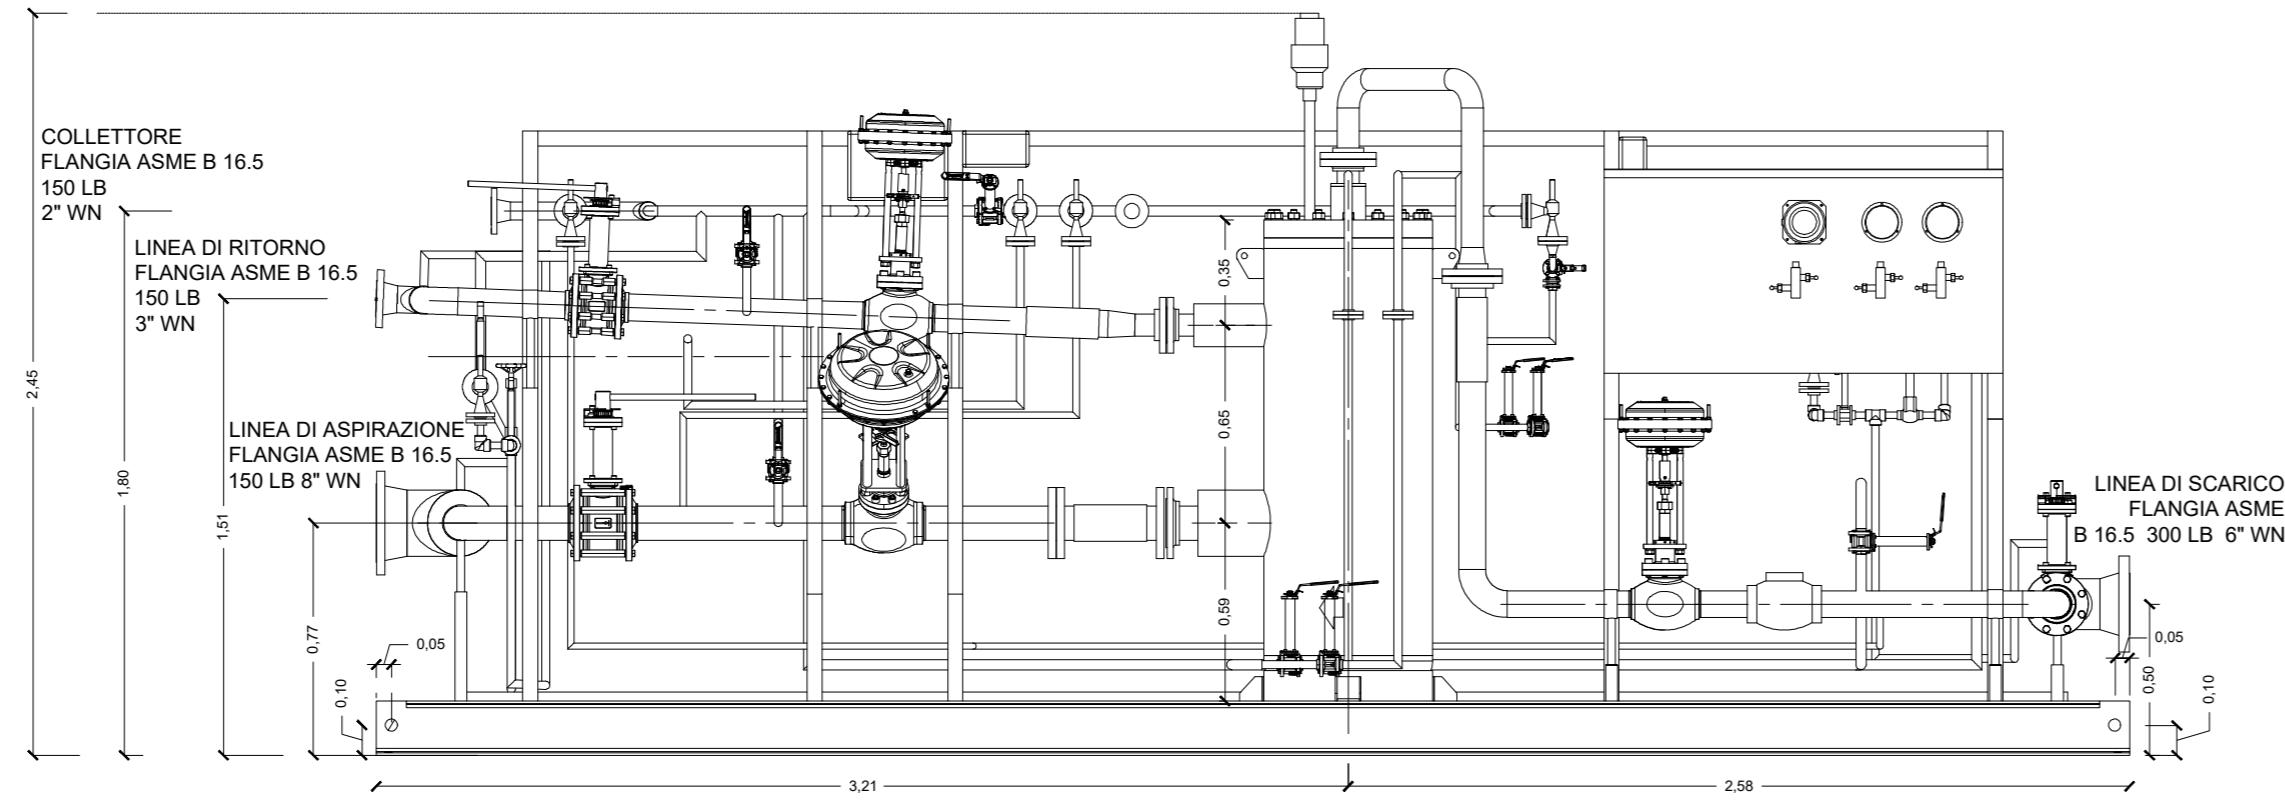


RIFERIMENTO LAYOUT: ELABORATO TECNICO P_03_PL_05_STO_R00

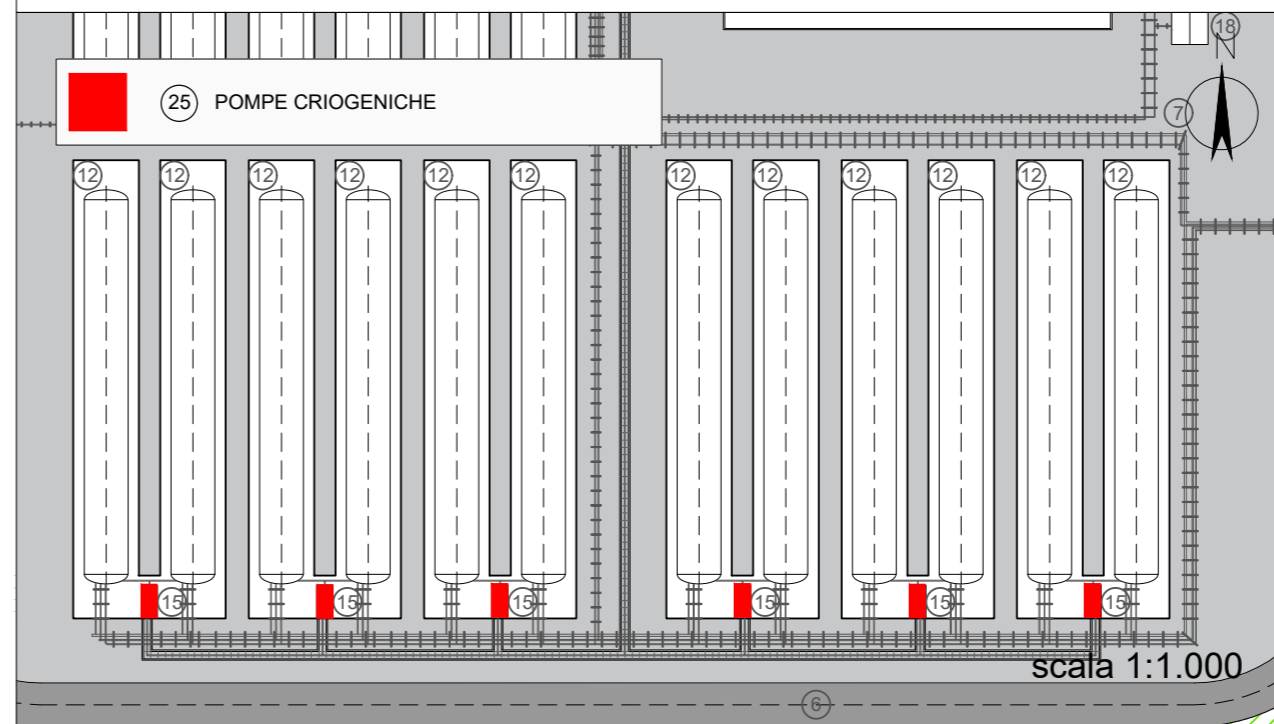


ASSONOMETRIA
SCALA 1:25

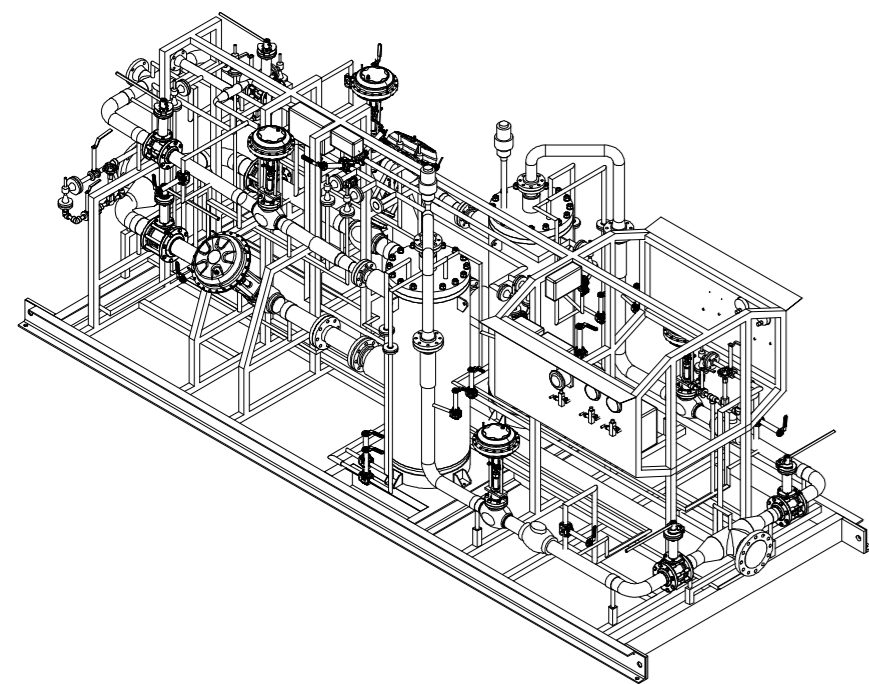


VISTA "C"
SCALA 1:25

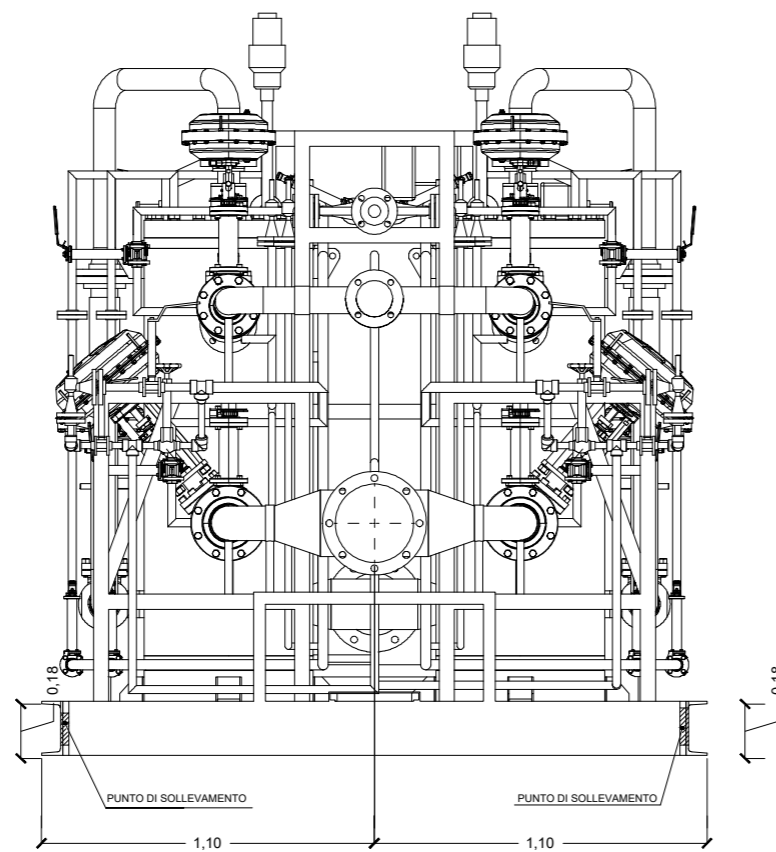

PIANTA
SCALA 1:25

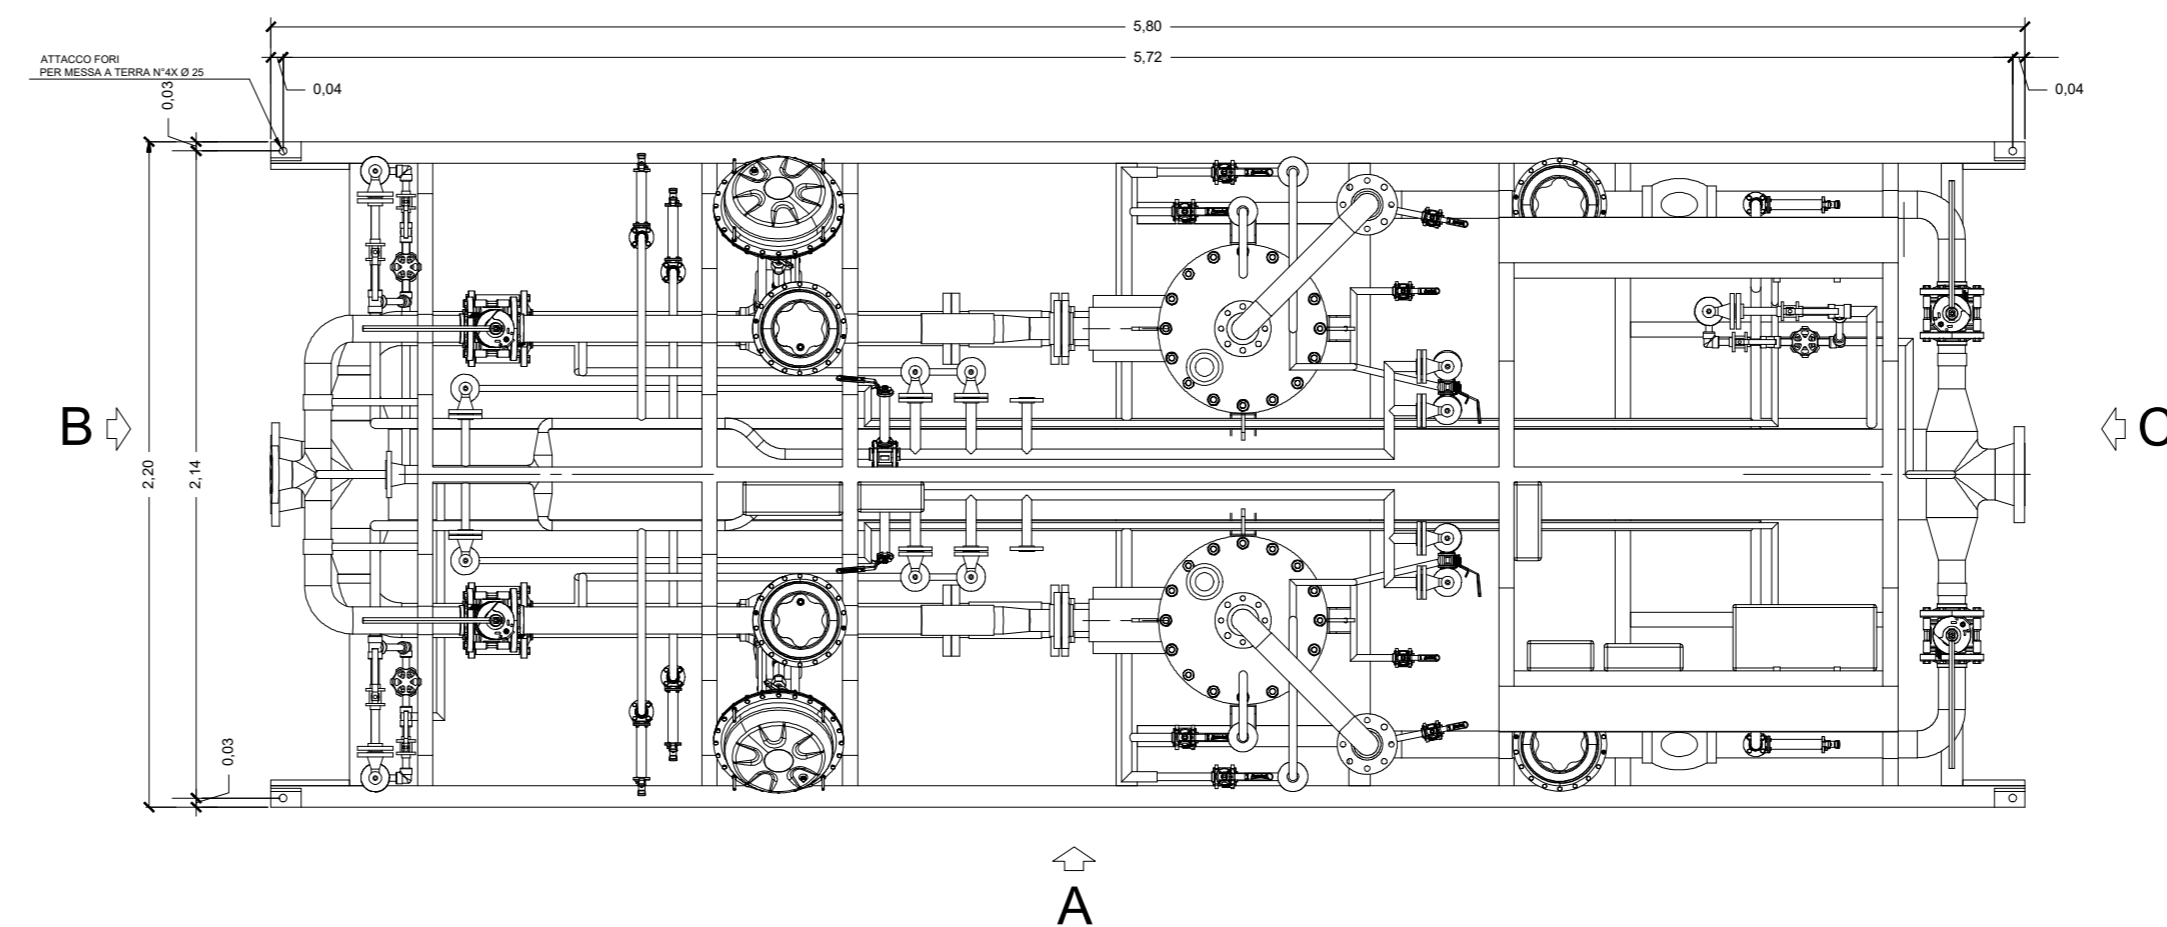

Proponente IONIO FUEL LIQUID NATURAL GAS IONIO FUEL S.R.L. Riviera di Chiaia n°276 80121 Napoli (NA)	DEPOSITO COSTIERO DI RIGASSIFICAZIONE PER IL GNL (Gas Naturale Liquefatto) NEL COMUNE DI CROTONE AREA INDUSTRIALE CO.R.A.P. "Ionio Fuel - Crotone LNG"
PROTOPower	LAST PROJECT S.R.L. Sede legale ed uffici: 80121 Napoli (NA) - Riviera di Chiaia n°276 Tel +39 081 0607954 - Fax +39 081 19361324 P.IVA:07557711210

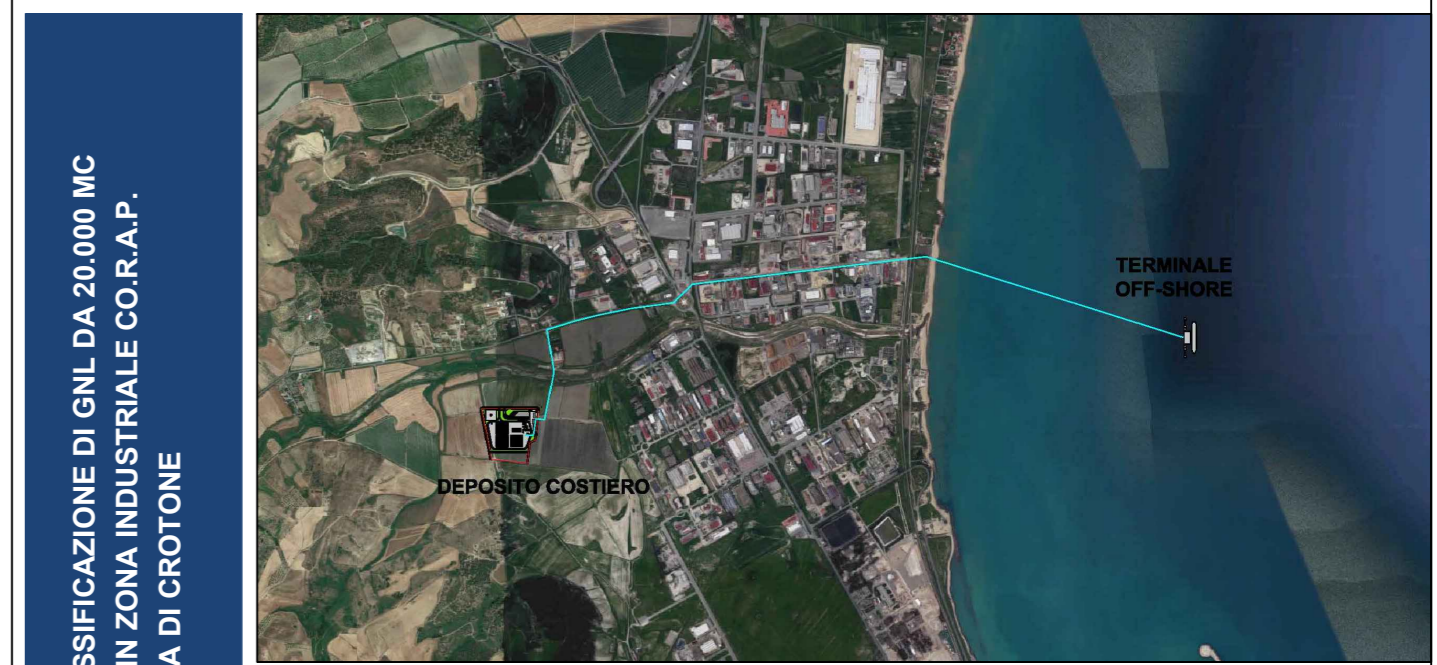

DEPOSITO COSTIERO DI RIGASSIFICAZIONE DI GNL DA 20.000 MC NEL COMUNE DI CROTONE IN ZONA INDUSTRIALE CO.R.A.P. PROVINCIA DI CROTONE

SAIPEM People, Skills, Equipment. Saipem S.p.A.	ferta Festa S.p.A.	MOLINO • FACCHINELLI • ZERBINI & PARTNERS CORPORATE FINANCE Molino Facchinelli Zerbinini & Partners S.r.l.	ICARO ICARO S.r.l.
Gruppo di lavoro Last Project S.r.l.		Consulenze specialistiche	
Studio di impatto ambientale Arch. Maddalena Proto Opere antincendio Arch. Luigi Vartuli Opere strutturali Ing. Alfredo Stompanato Sicurezza Cantieri Arch. Rosa Vartuli Opere civili Arch. Maddalena Proto Arch. Luigi Vartuli		Ingegneria Gestionale Dott. Ing. Valentina Vartuli Studio di fattibilità Dott. Luca Lamagna Geologia e geotecnica Geol. Alessandro Amato Opere Idrauliche Ing. Giovanni Bruno Studio di impatto acustico Ing. Carmine Iandolo Rapporto preliminare di sicurezza ICARO S.r.l.	
NOME FILE P_08_PL_11_POM_R00		POMPE CRIOGENICHE 08 - PARTICOLARI COSTRUTTIVI	
CODICE ELAB. P08 PL 11 POM R00		Progetto Definitivo	
REV. DESCRIZIONE A PRIMA EMISSIONE		DATA REDATTO VERIFICATO APPROVATO Maggio 2019	