

LEGENDA

- AREE CORDOLATE
- PERCORSO TUBAZIONI RACCOLTA GNL

- LEGENDA**
- 1 Ingresso principale
 - 2 Ingresso secondario
 - 3 Uffici
 - 4 Magazzino e officina
 - 5 Area parcheggi
 - 6 Viabilità impianto
 - 7 Cunicolo tubazioni
 - 8 Area di manovra autocisterne
 - 9 Area di sosta autocisterne
 - 10 Baia di carico autocisterne
 - 11 Serbatoi criogenici per bunkeraggio
 - 12 Serbatoi criogenici per vaporizzatori
 - 13 Serbatoi criogenici per autocisterne
 - 14 Pompe rilancio per bunkeraggio
 - 15 Pompe rilancio per vaporizzatori
 - 16 Pompe baia di carico
 - 17 n°40 Vaporizzatori AAV (ad aria ambiente)
 - 18 Compressore per rilancio BOG alla rete
 - 19 Stazione di filtrazione
 - 20 Analizzatore (cabina gascromatografi)
 - 21 Gruppo di odorizzazione
 - 22 Stazione di misura fiscale GNL
 - 23 GRF
 - 24 n°3 Motori alimentati a BOG (Boil-Off Gas) per produzione di energia elettrica ciascuno da 450 kW
 - 25 Ko-drum di torcia
 - 26 Torcia
 - 27 Vasca antincendio
 - 28 Pompe antincendio
 - 29 Area strumenti
 - 30 Vasche di recupero GNL
 - 31 Sala controllo
 - 32 n°1 Generatore d'emergenza e serbatoio da 900 kW
 - 33 Cabina fornitura elettrica
 - 34 Vasche di prima pioggia
 - 35 Vasche di pompaggio
 - 36 Recinzione
 - Area di progetto P.R.I.
 - Area di progetto Ionio Fuel s.r.l.
 - Area pavimentata con cemento industriale
 - Area verde
 - Metanodotto di progetto (connessione a terra)
 - Loop di espansione e cabina di controllo
 - Confine proprietà impianto

Proponente
IONIO FUEL
 IONIO FUEL S.R.L.
 Riviera di Chiaia n°276
 80121 Napoli (NA)

DEPOSITO COSTIERO DI RIGASSIFICAZIONE PER IL GNL (Gas Naturale Liquefatto) nel Comune di Crotona area industriale CO.R.A.P.
 "Ionio Fuel - Crotona LNG"

Progettista
LASTPROJECT
 LAST PROJECT S.R.L.
 Sede legale ed uffici:
 80121 Napoli (NA) - Riviera di Chiaia n°276
 Tel +39 081 1007554 - Fax +39 081 1038124
 P.IVA:07567711210

SAIPEM **festa** **ICARO**

Gruppo di lavoro Last Project S.r.l.
 Studio di impatto ambientale
 Opera antincendio
 Studio di fattibilità
 Acq. Luigi Varoli
 Opera strutturale
 Ing. Alfredo Stangano
 Sicurezza Cantieri
 Acq. Rosa Varoli
 LUG/97/96

Consulenze specialistiche
 Ingegneria Gestionale
 Dott. Ing. Valeria Viti
 Studio di fattibilità
 Dott. Luca Lattuada
 Biologia e geografia
 Dott. Alessandro Amato
 Opera geofisica
 Ing. Giovanni Bruno
 Studio di impatto acustico, Valutazione delle emissioni in atmosfera
 Ing. Carmine Iarocci
 Rapporto preventivo
 LUG/97/96


ALLEGATO A.2.3 - PLANIMETRIE AREE CORDOLATE
 07 - RAPPORTO PRELIMINARE DI SICUREZZA (D.LGS.105/2015)

PROGETTO DEFINITIVO

SCALA: 1:500

DATA: Maggio 2019

DEPOSITO COSTIERO DI RIGASSIFICAZIONE DI GNL DA 20.000 MC NEL COMUNE DI CROTONE IN ZONA INDUSTRIALE CO.R.A.P. PROVINCIA DI CROTONE

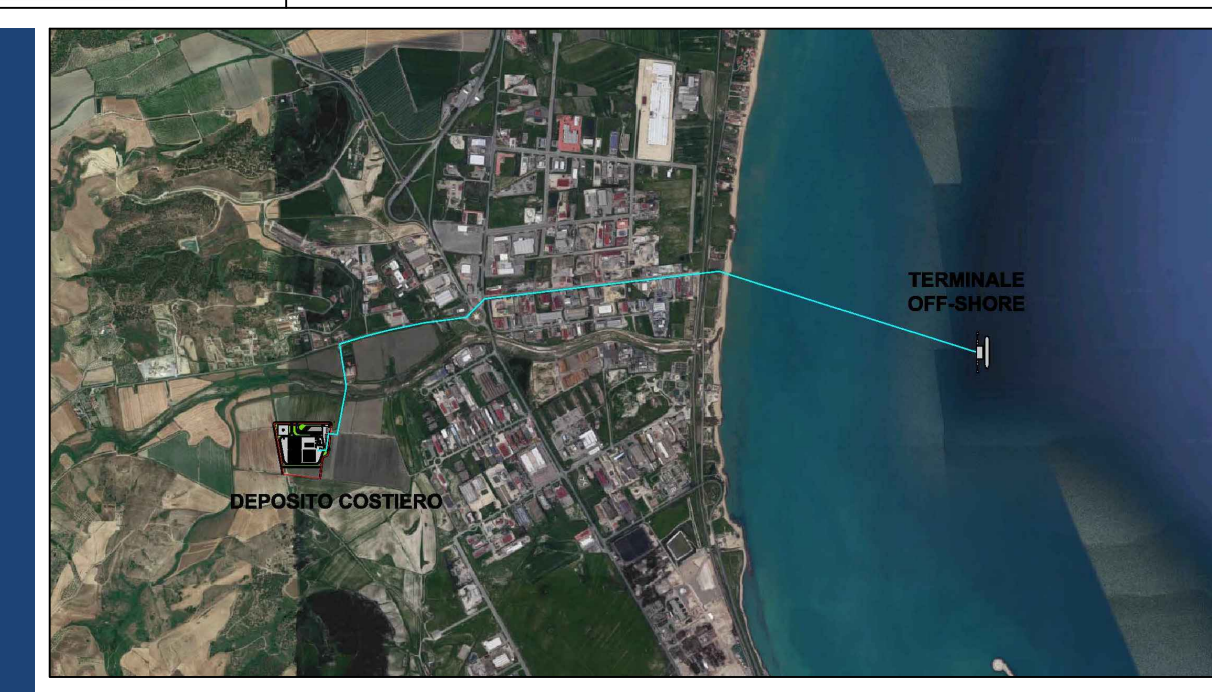

NOVEMBRE	18	ALL	ROIO	REV	A	DATA	REDDATO	VERIFICATO	APPROVATO
A	PRIMA EMISSIONE					Maggio 2019			