


pianta piano terra\_scala 1:200

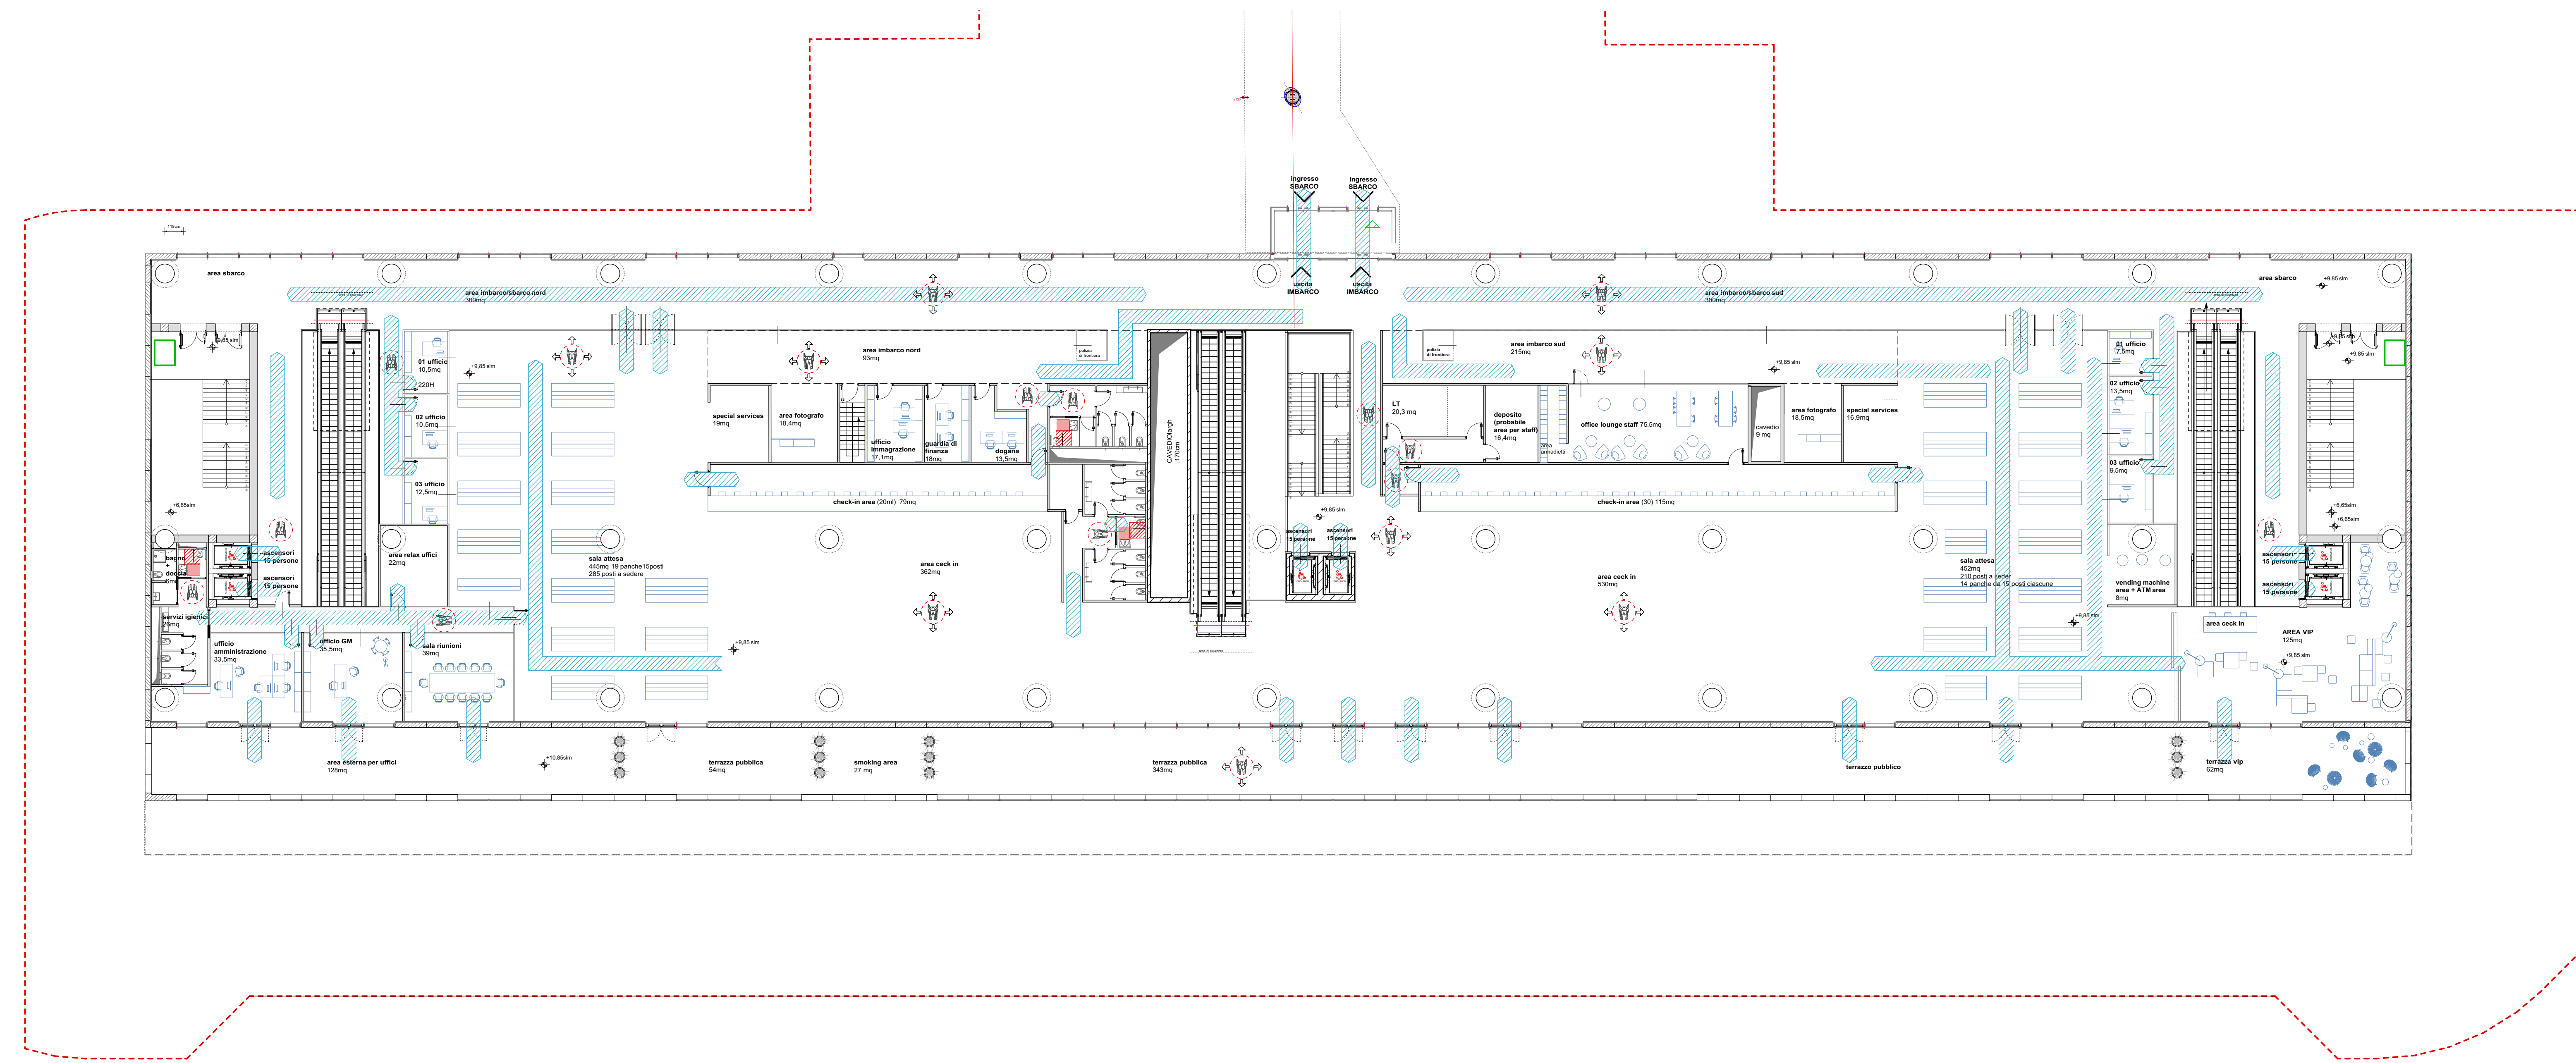

pianta piano primo\_scala 1:200

- LEGENDA BARRIERE ARCHITETTONICHE**
- mobilità interna priva di barriere architettoniche\_larghezza 0,90 m
  - ingombro rotazione sedia a ruote\_r=1,5 m
  - accostamento frontale al lavabo: 80cm
  - spazi di accostamento al wc e manovra per disabili su sedia a ruote prescritti dalla normativa : 100cm
  - spazio calmo

**COMUNE DI RAVENNA**  
 «CONCESSIONE MEDIANTE PROJECT FINANCING DEL SERVIZIO DI ASSISTENZA PARCHEGGI E DI STAZIONE MARITTIMA NEL PORTO DI RAVENNA, NONCHÉ DELLE AREE PER LA REALIZZAZIONE E GESTIONE DELLA NUOVA STAZIONE MARITTIMA E DEGLI ALTRI IMPIANTI STRUMENTALI E/O COMPLEMENTARI ALLA PRESTAZIONE DEL SUDDETTO SERVIZIO DA REALIZZARE SULLA BANCHINA CROCIERE DI PORTO CORSI (RA) E AREE DEMANIALI ADIACENTI»

**PROGETTO ESECUTIVO**

Comitente  
 Team Progettisti  
 Astaldi Alfa Romeo Femia s.r.l.  
 RINA CONSULTING SPA  
 AFITALFONSO FEMIA  
 RISA

cod. lavoro **RAV PE-H19**  
 scala **1:100/ 1:300**  
 oggetto **Super.barriere arch.: esterno / pt / p1**  
 data di consegna **30 settembre 2022**  
 nome **RAV PE-H19**  
 commessa **RAV PE**

rev.	data	redatto	verificato	approvato	oggetto revisione
a	22/09/20	op	sc	AF1717cc	progetto esecutivo