


STUDIO PROGETTI

STEFANO NOLA
Ingegnere

Via Dei Mulini n.41 - 91100 TRAPANI
Tel.: 0923 23071 - Fax : 0923 544364
e mail: nolase@alice.it
nolase@iberoit.it (A.D.S.L.)

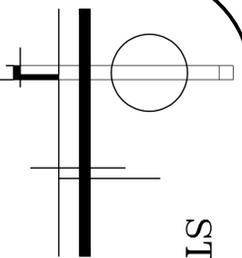

Progetto per la variazione delle Concessioni demaniali n. 16 del 17/11/2008, n.17 del 19/11/2008 n.6 del 18/03/2009, richiesta di una nuova Concessione (specchio d'acqua) e sistemazione della banchina con darsena e pontile galleggianti a favore del cantiere navale sito nel Comune di Trapani, nella Via C. Palmieri.

Ditta: DA RO MARCI SNC
di Cintura Salvatore Andrea & C.

IL PROGETTISTA
IL CALCOLISTA
IL DIRETTORE DEI LAVORI
(Ing. Stefano Nola)

Oggetto dell'elaborato :
- ELABORATI GRAFICI -
FABBRICATO "III"

Pianta, prospetti, sezioni
e assonometria

STATO DI FATTO & PROGETTO
scala 1:100


COD. DI RIFERIMENTO: PROCANT007

Data :


Tavola :

Visio


STATO DI FATTO

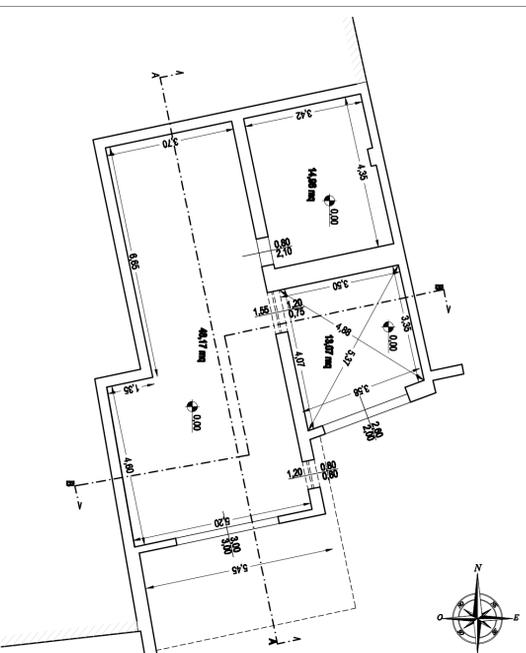


Fabbricato "III": Pianta Piano Terra
scala 1:100

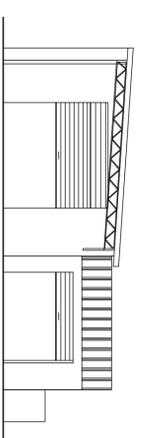


Fabbricato "III": Prospetto Sud
scala 1:100

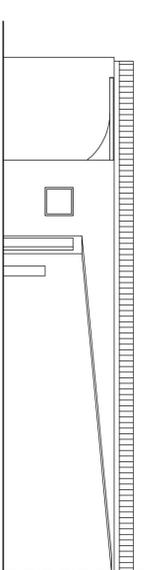

Fabbricato "III": Prospetto Est
scala 1:100

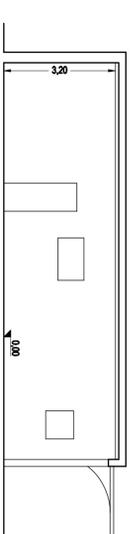


Fabbricato "III": Sezione A-A
scala 1:100

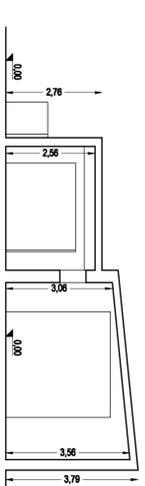


Fabbricato "III": Sezione B-B
scala 1:100


PROGETTO

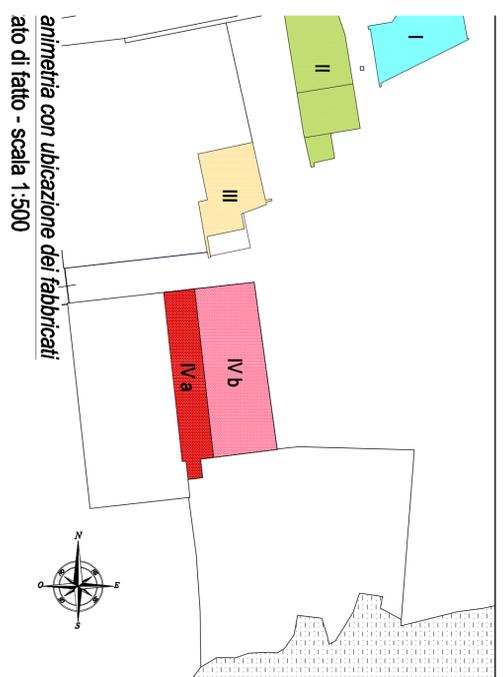


animitria con ubicazione dei fabbricati
ato di fatto - scala 1:500

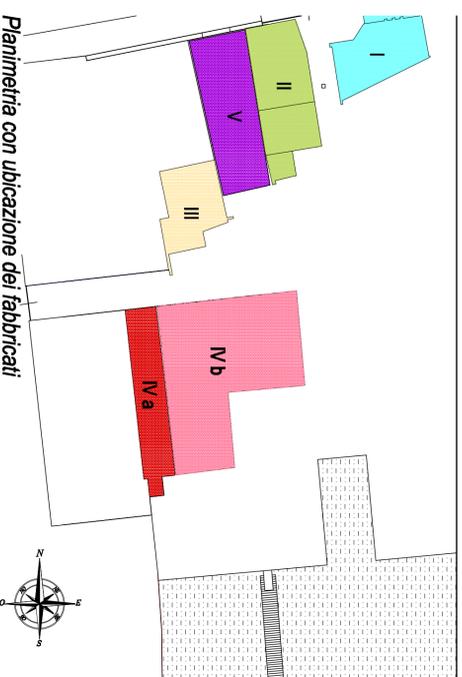


Planimetria con ubicazione dei fabbricati
Progetto - scala 1:500

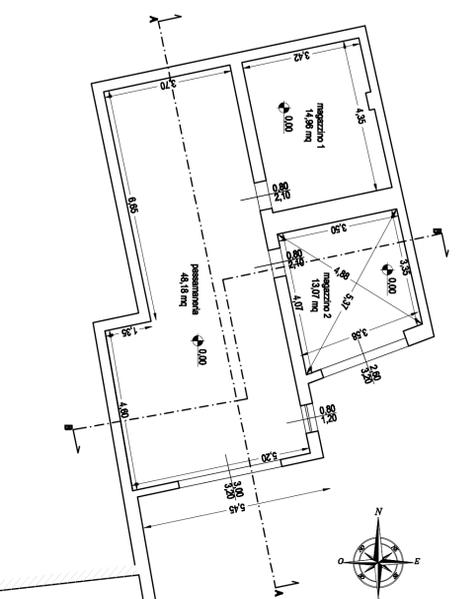


Fabbricato "III": Pianta Piano Terra
scala 1:100

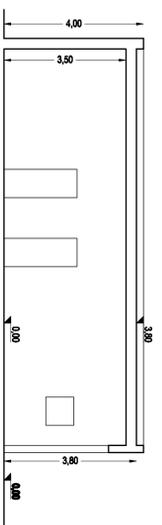


Fabbricato "III": Sezione A-A
scala 1:100

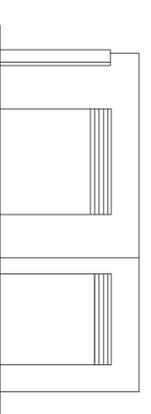


Fabbricato "III": Prospetto Sud
scala 1:100

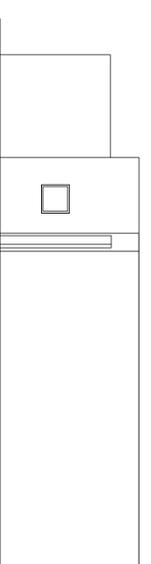

Fabbricato "III": Prospetto Est
scala 1:100

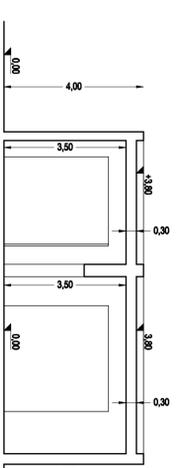

Fabbricato "III": Sezione B-B
scala 1:100

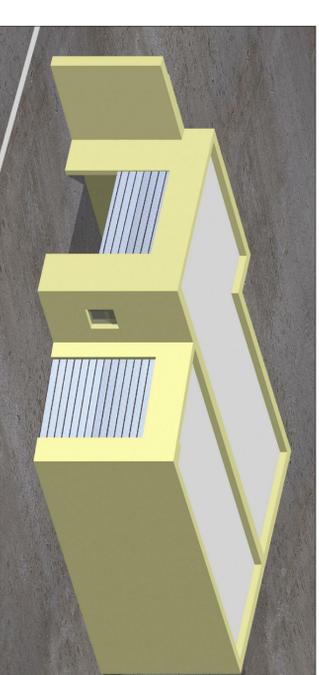

Fabbricato "III": Assonometria
scala 1:100