

Progetto per la variazione delle Concessioni demaniali n.16 del 17/11/2008, n.17 del 19/11/2008 n.6 del 16/03/2009, richiesta di una nuova Concessione (specchio di acqua) e sistemazione della banchina di attracco per il servizio di trasporto marittimo a motore manuale sito nel Comune di Trapani, nella Via C. Palmieri.

Ditta: DA ROMAR CI. SNC  
di Chiara Statadore Andrea & C.  
IL PROGETTISTA  
IL CALCOLISTA  
IL DIRETTORE DEI LAVORI  
(Ing. Stefano Nola)

Oggetto dell'elaborato:

ELABORATI GRAFICI -

FABBRICATO "IV-A"

Pianta, prospetti, sezioni  
e assonometria

STATO DI FATTO & PROGETTO

scala 1:100

COD. DI RIFERIMENTO: PROCAANT009


Vasto

Data:


Tabella:

SB-IVB#


STATO DI FATTO

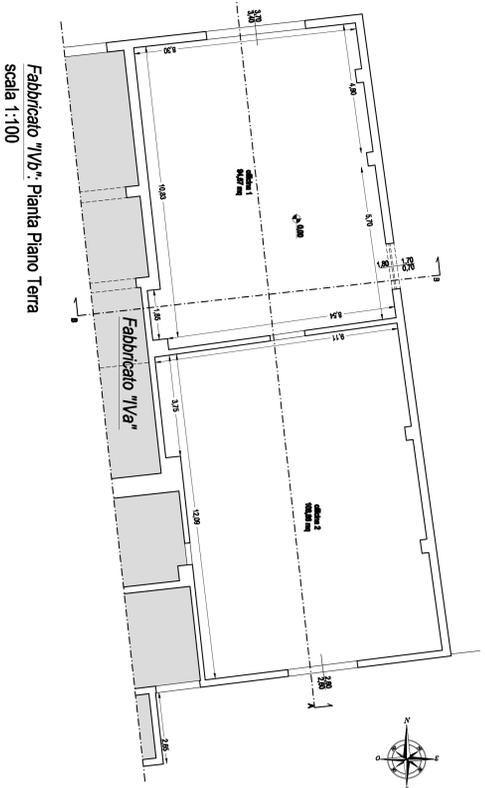


Fabbricato "IVa": Pianta Piano Terra  
scala 1:100

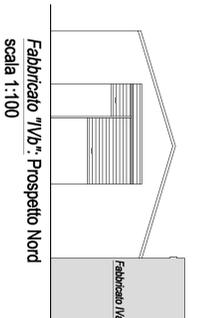


Fabbricato "IVa": Prospetto Nord  
scala 1:100

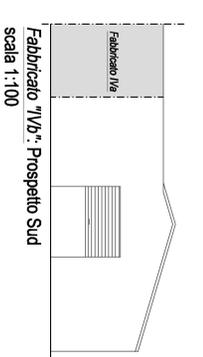

Fabbricato "IVa": Prospetto Sud  
scala 1:100

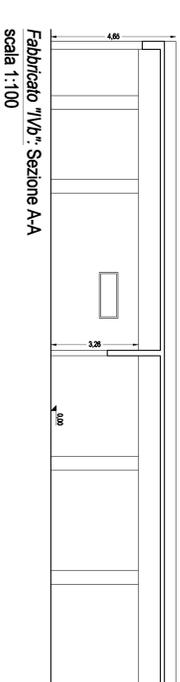


Fabbricato "IVa": Sezione A-A  
scala 1:100

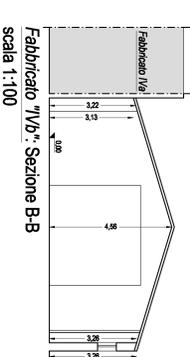


Fabbricato "IVa": Sezione B-B  
scala 1:100


PROGETTO

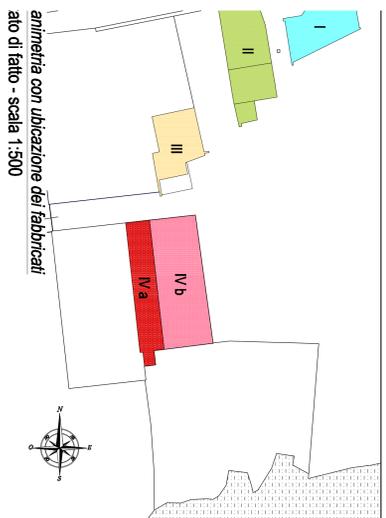


animitria con ubicazione dei fabbricati  
ato di fatto - scala 1:300

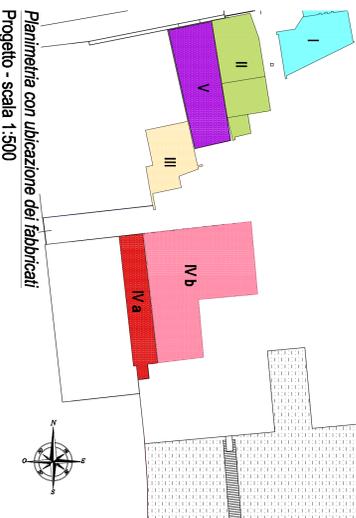


Planimetria con ubicazione dei fabbricati  
Progetto - scala 1:500

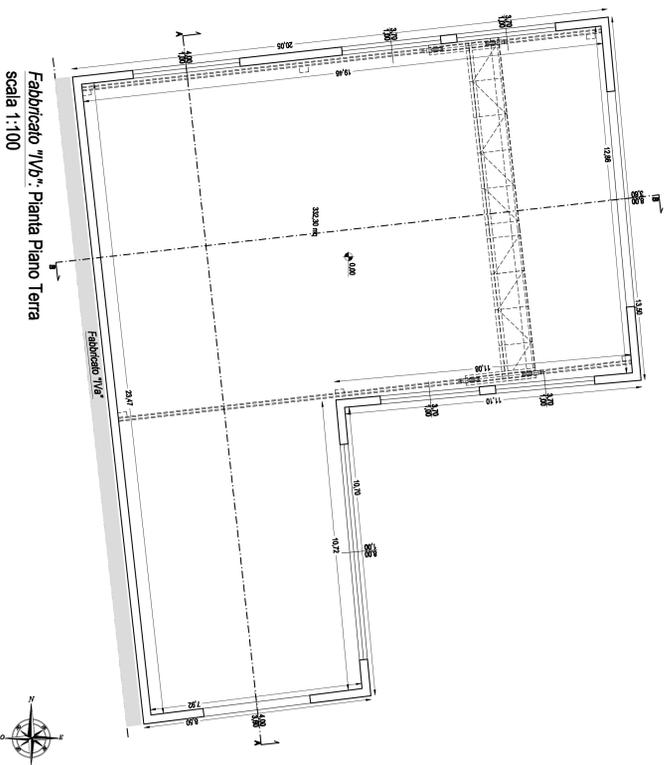


Fabbricato "IVb": Pianta Piano Terra  
scala 1:100

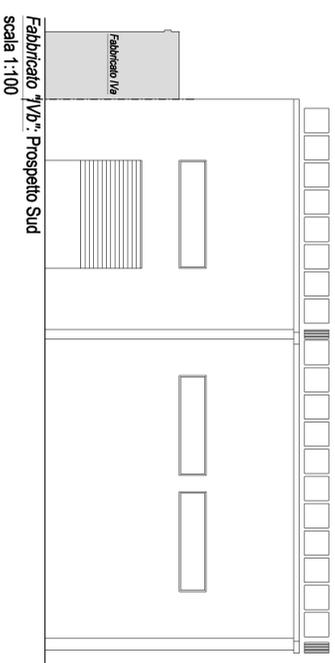


Fabbricato "IVb": Prospetto Sud  
scala 1:100

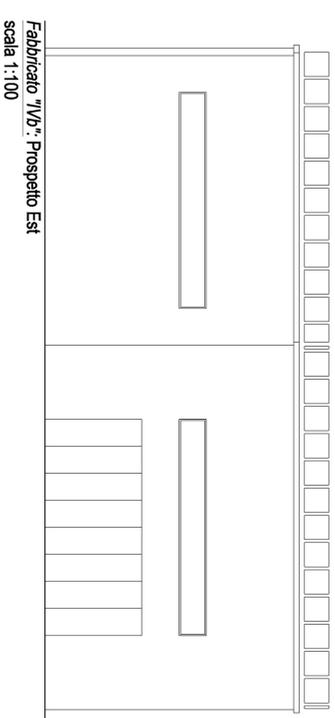


Fabbricato "IVb": Prospetto Est  
scala 1:100

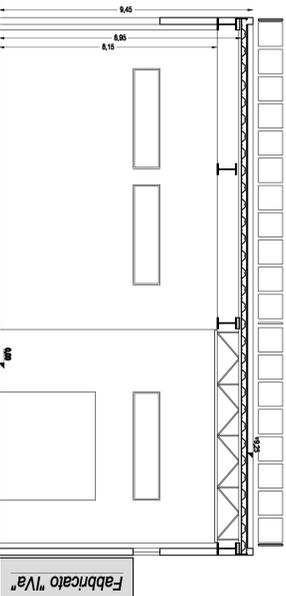

Fabbricato "IVb": Sezione A-A  
scala 1:100

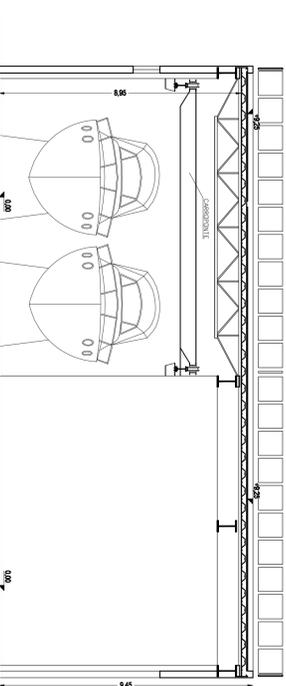

Fabbricato "IVb": Sezione B-B  
scala 1:100

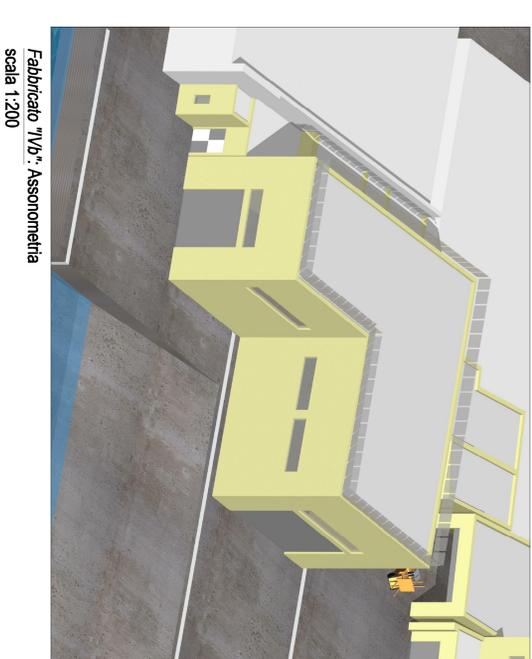

Fabbricato "IVb": Assonometria  
scala 1:200