

Progetto per la variazione delle Concessioni demaniali n. 16 del 17/11/2008, n.17 del 19/11/2008 n.6 del 18/03/2009, richiesta di una nuova Concessione (specchio d'acqua) e sistemazione della banchina con darsena e pontile galleggianti a favore del cantiere navale sito nel Comune di Trapani, nella Via G. Palmieri.

Ditta: **DA RO MARCI SNC**
di Cintura Salvatore Andrea & C.
IL PROGETTISTA
IL CALCOLISTA
IL DIRETTORE DEI LAVORI
(Ing. Stefano Nola)

Oggetto dell'elaborato :
- **ELABORATI GRAFICI -**
FABBRICATO "V"

Pianta, prospetti, sezioni
e assonometria
PROGETTO
scala 1:100


Data :

Tavola :




Visto


COD. DI RIFERIMENTO: PROCANTO10

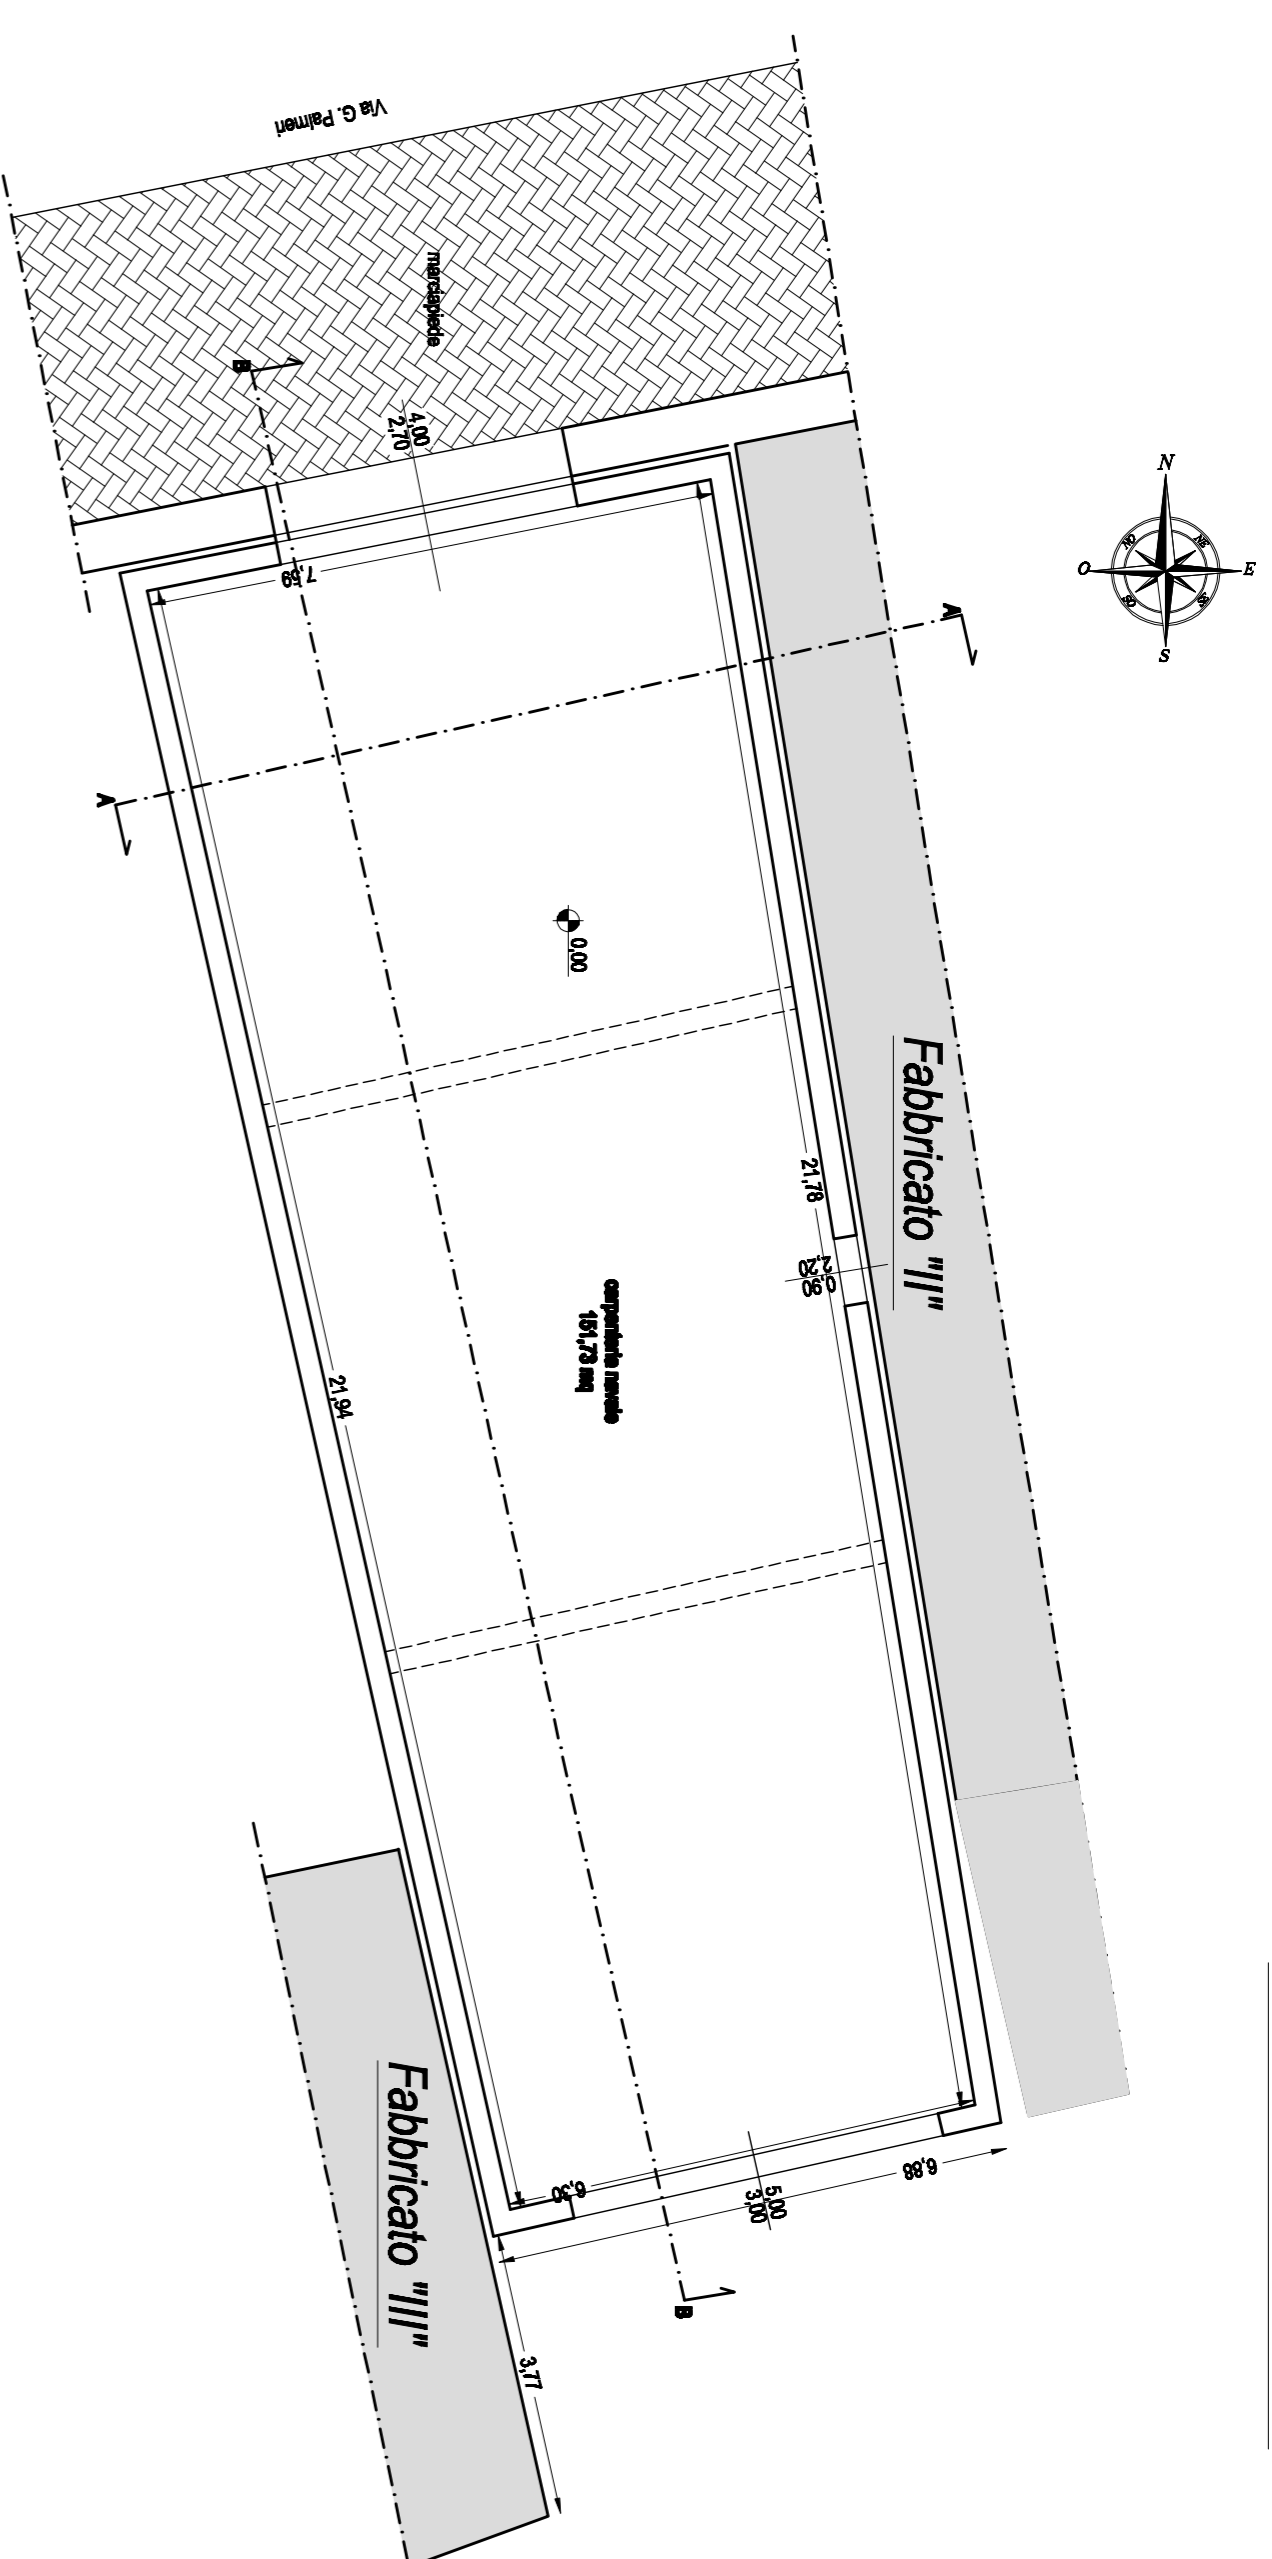


Fabbricato "V": Pianta Piano Terra
scala 1:100

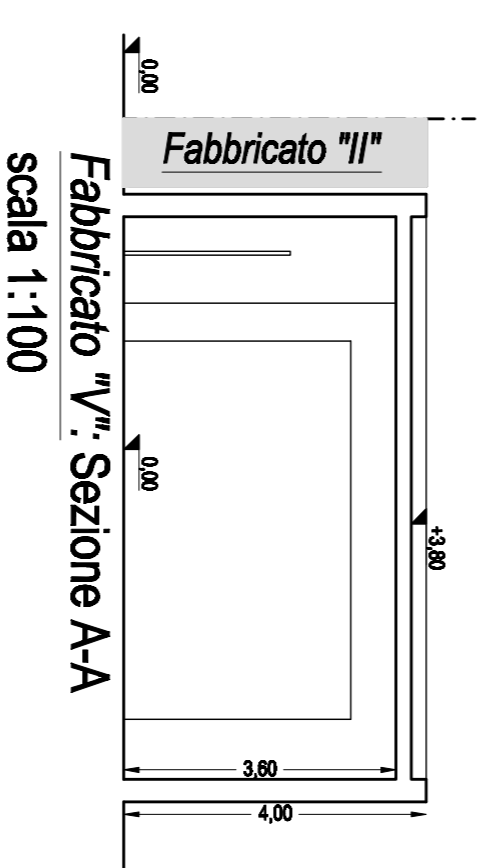


Fabbricato "II"
Fabbricato "V": Sezione A-A
scala 1:100

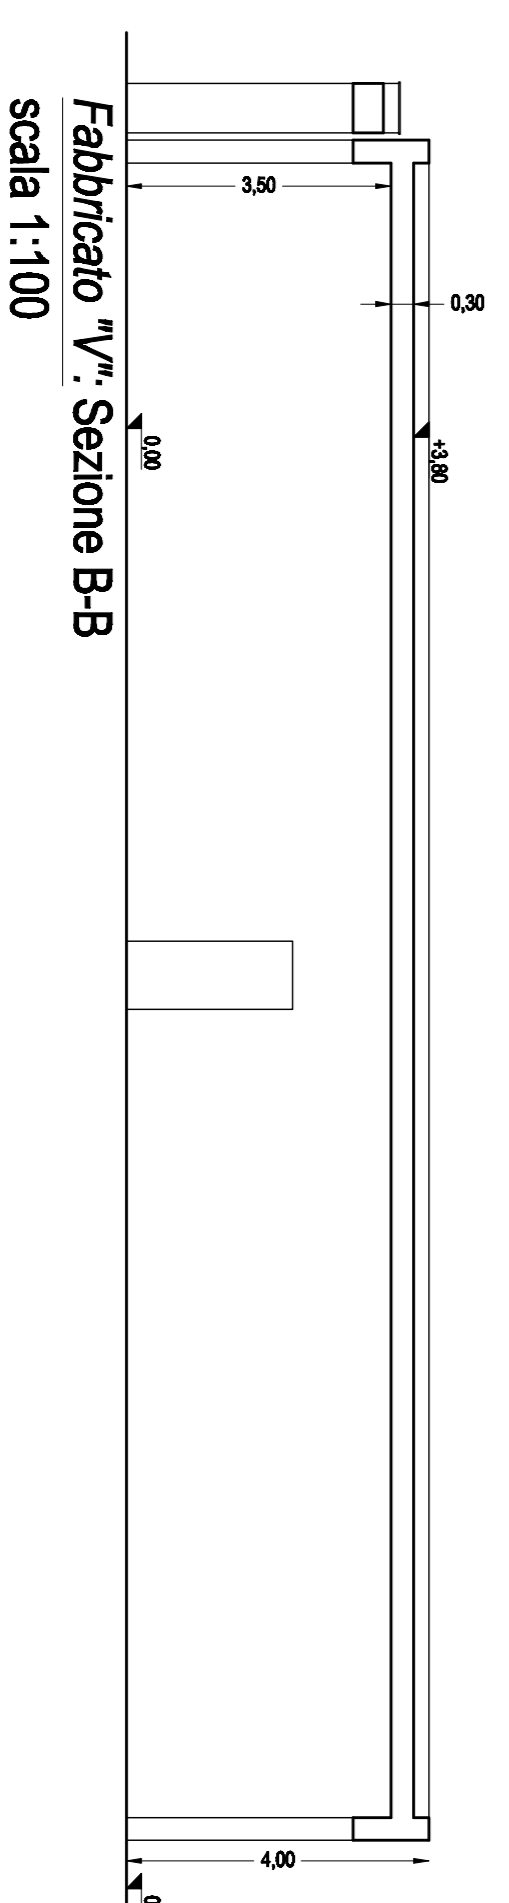


Fabbricato "V": Sezione B-B
scala 1:100

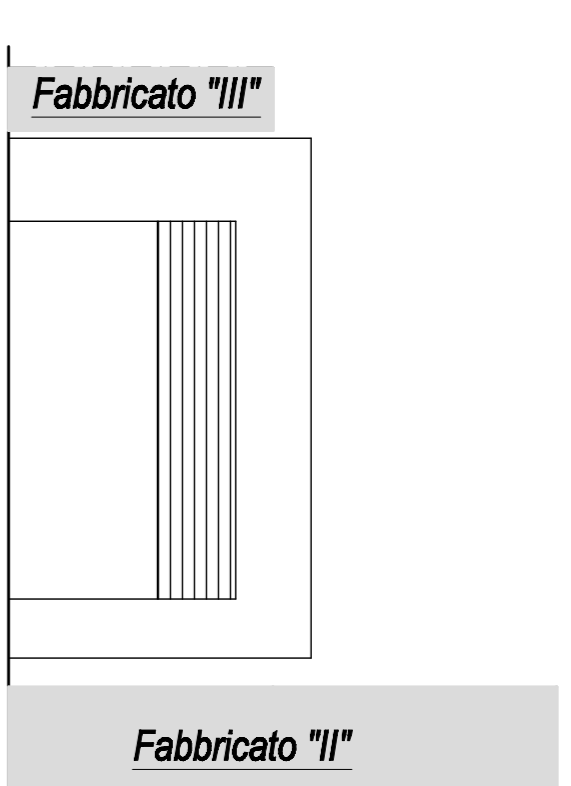


Fabbricato "III": Prospetto Sud
scala 1:100

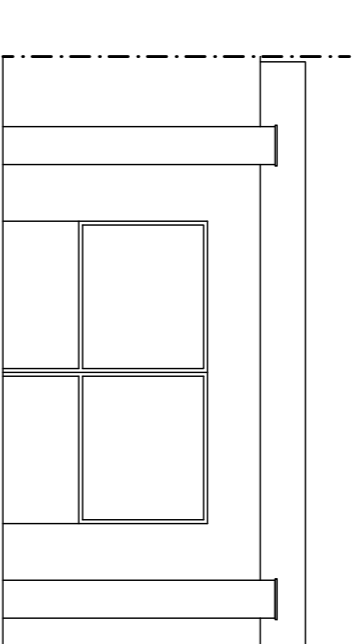


Fabbricato "V": Prospetto Nord
scala 1:100

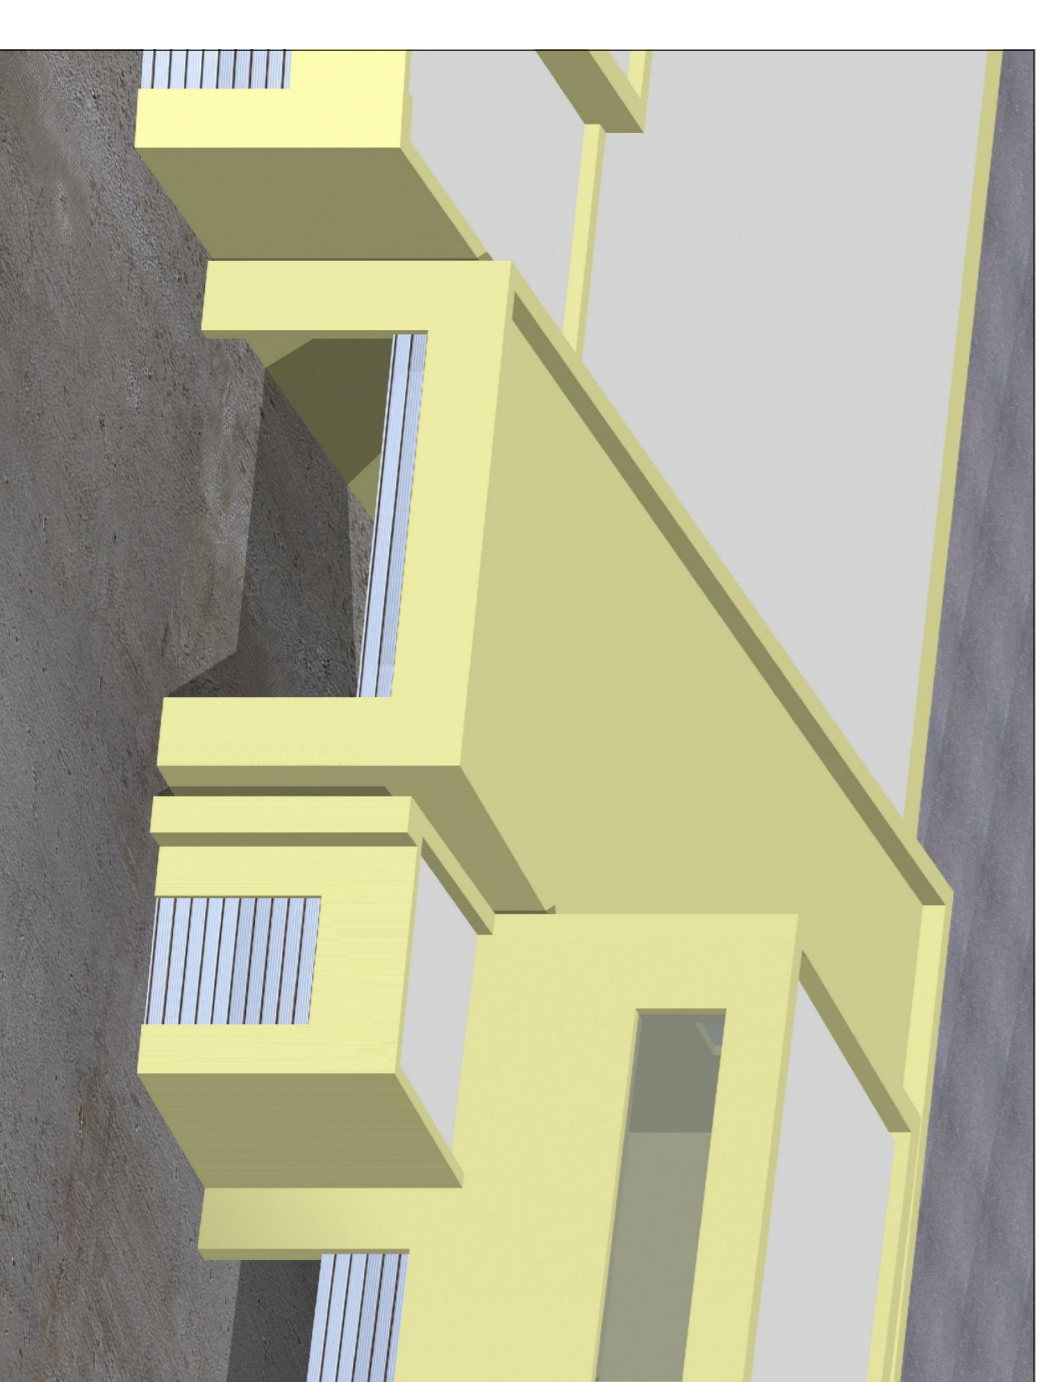

Fabbricato "V": Assonometria
scala 1:100

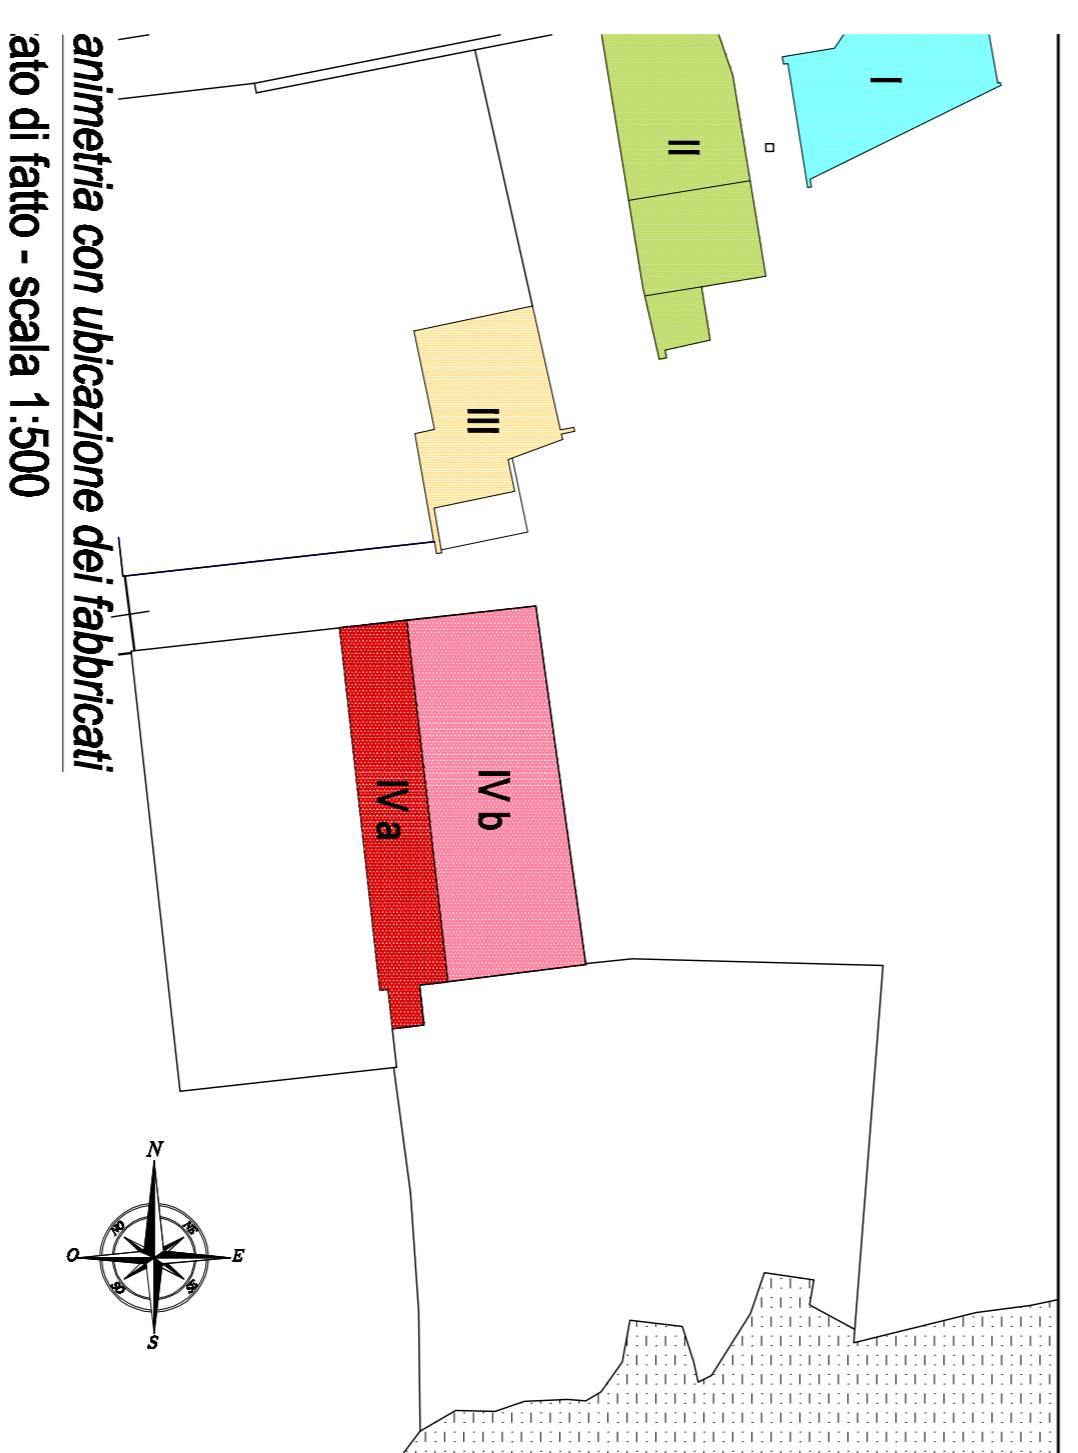

animetria con ubicazione dei fabbricati
ato di fatto - scala 1:500

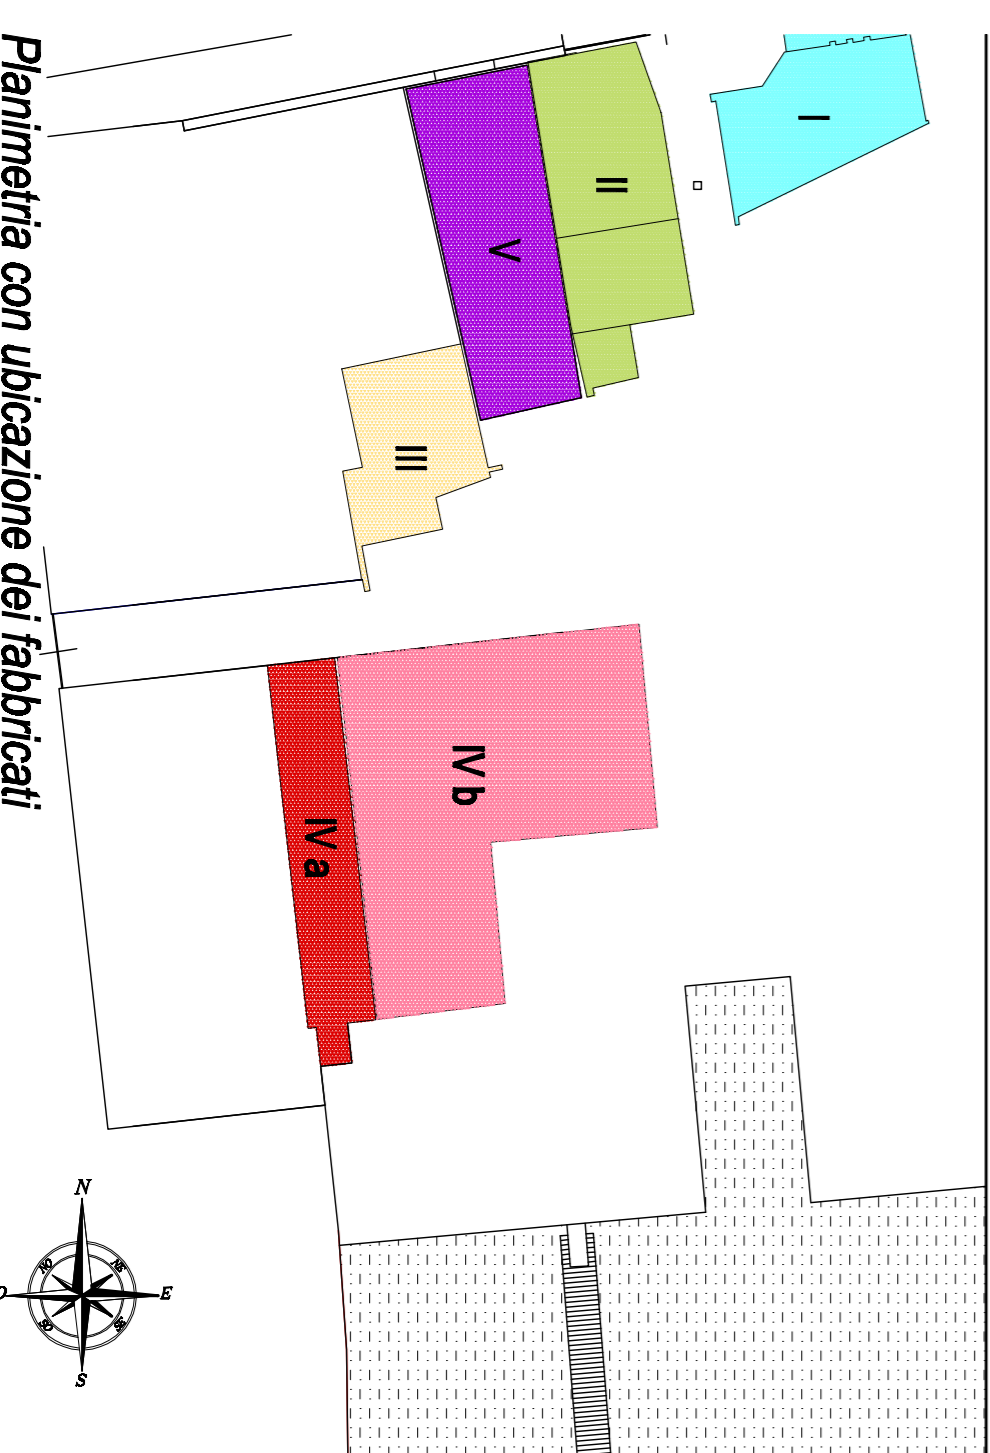

Planimetria con ubicazione dei fabbricati
Progetto - scala 1:500