



via G. Palmeri

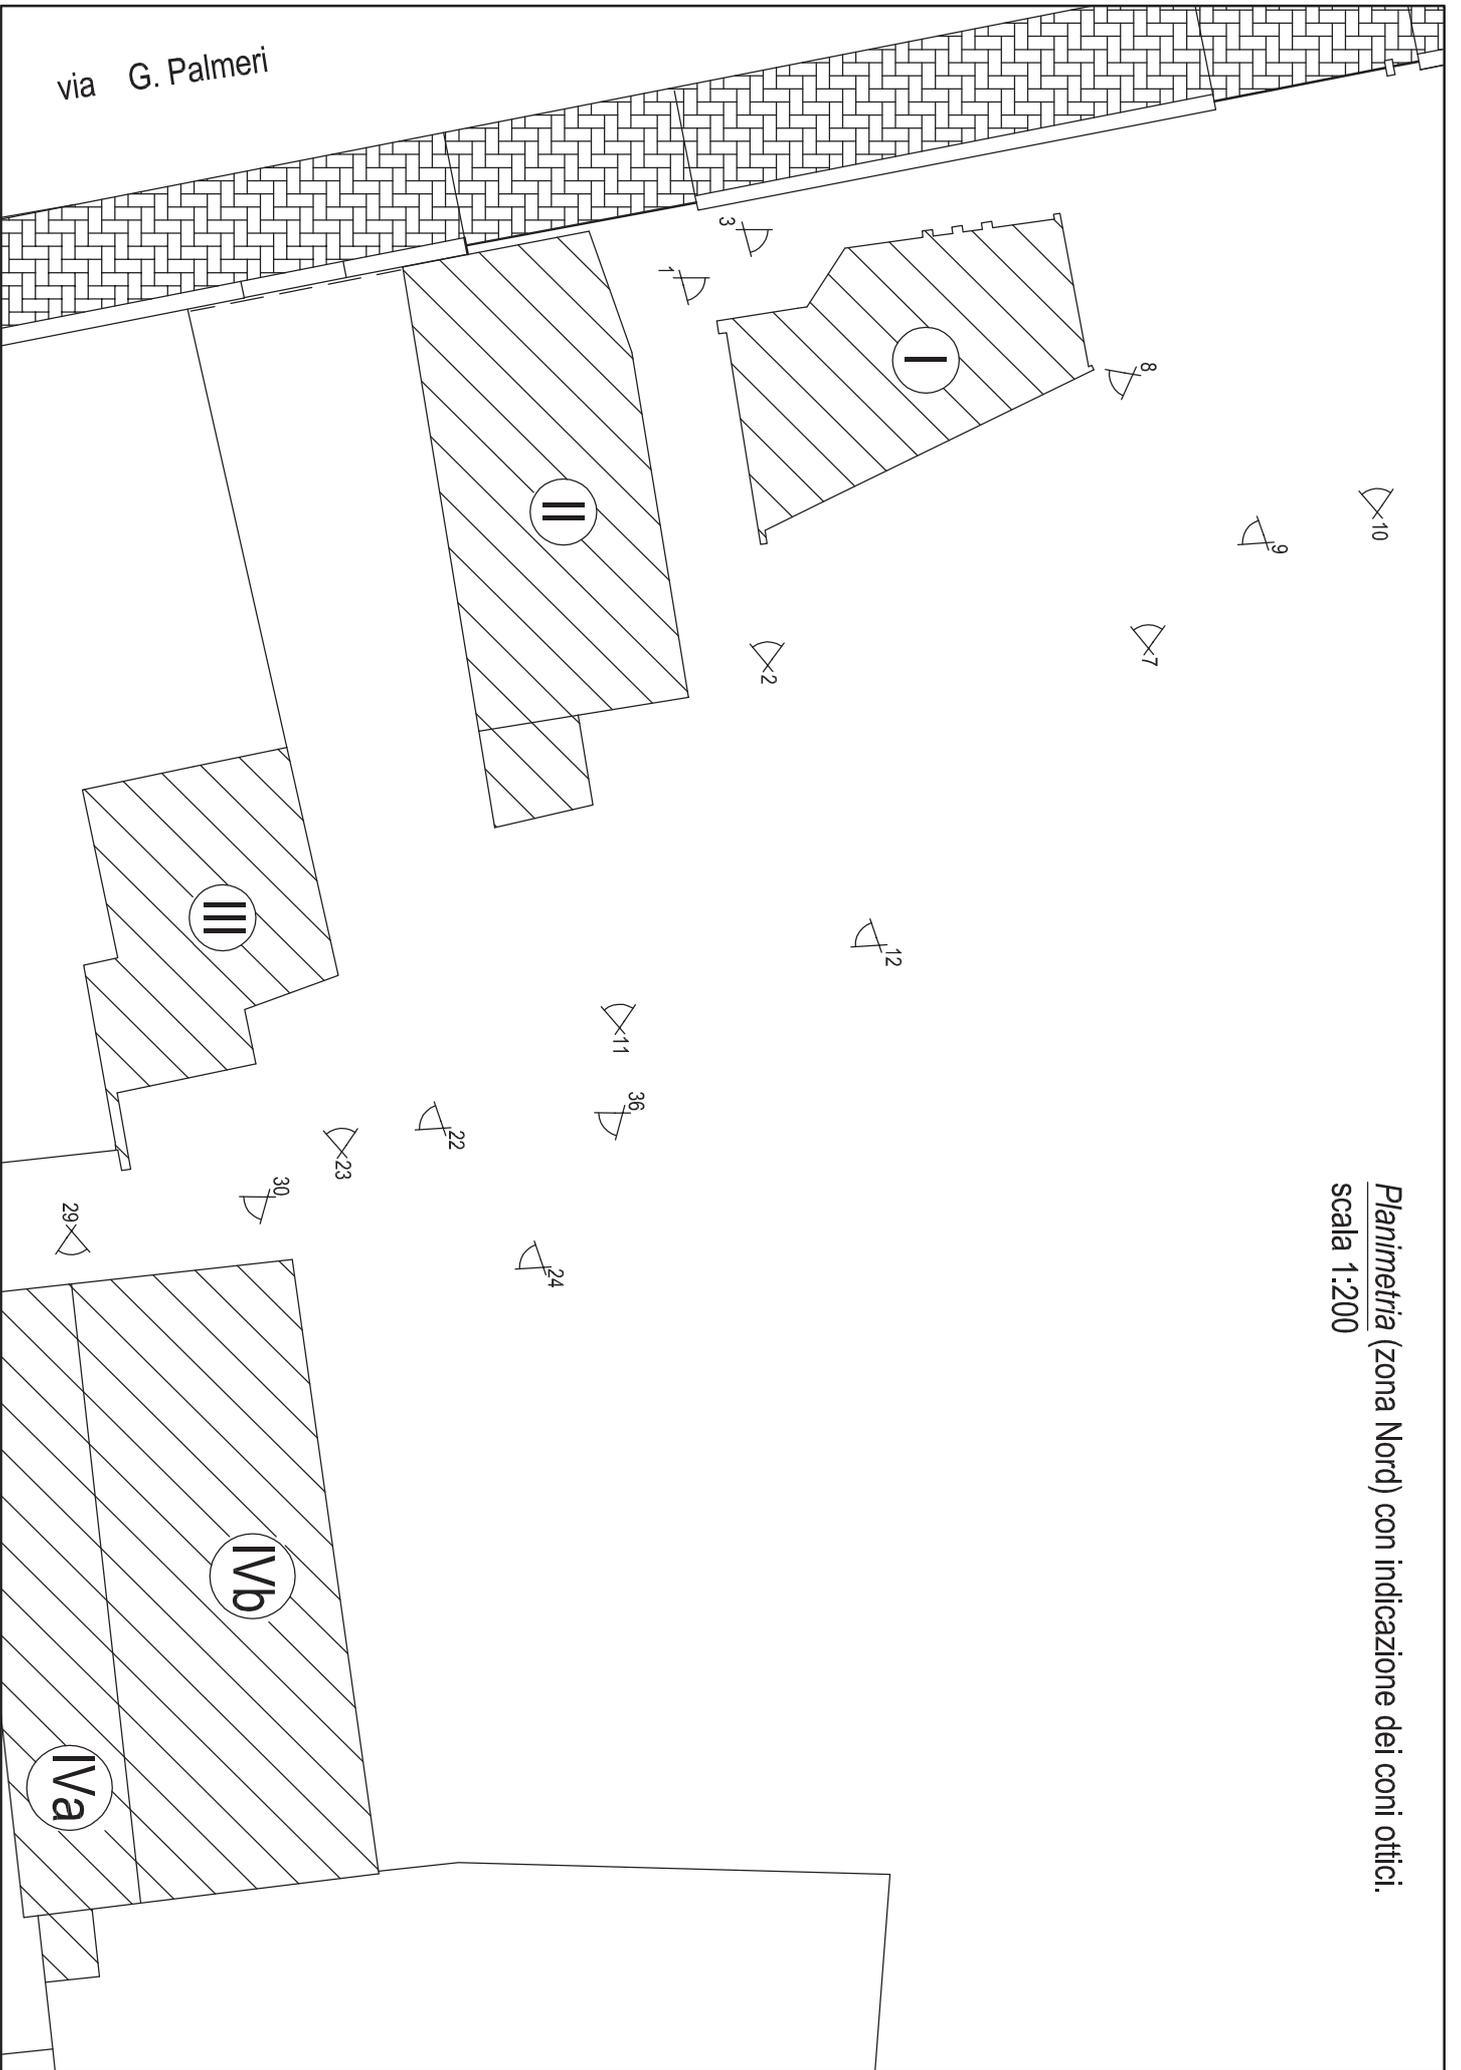


*Planimetria (zona Nord) con indicazione dei coni ottici.
scala 1:200*

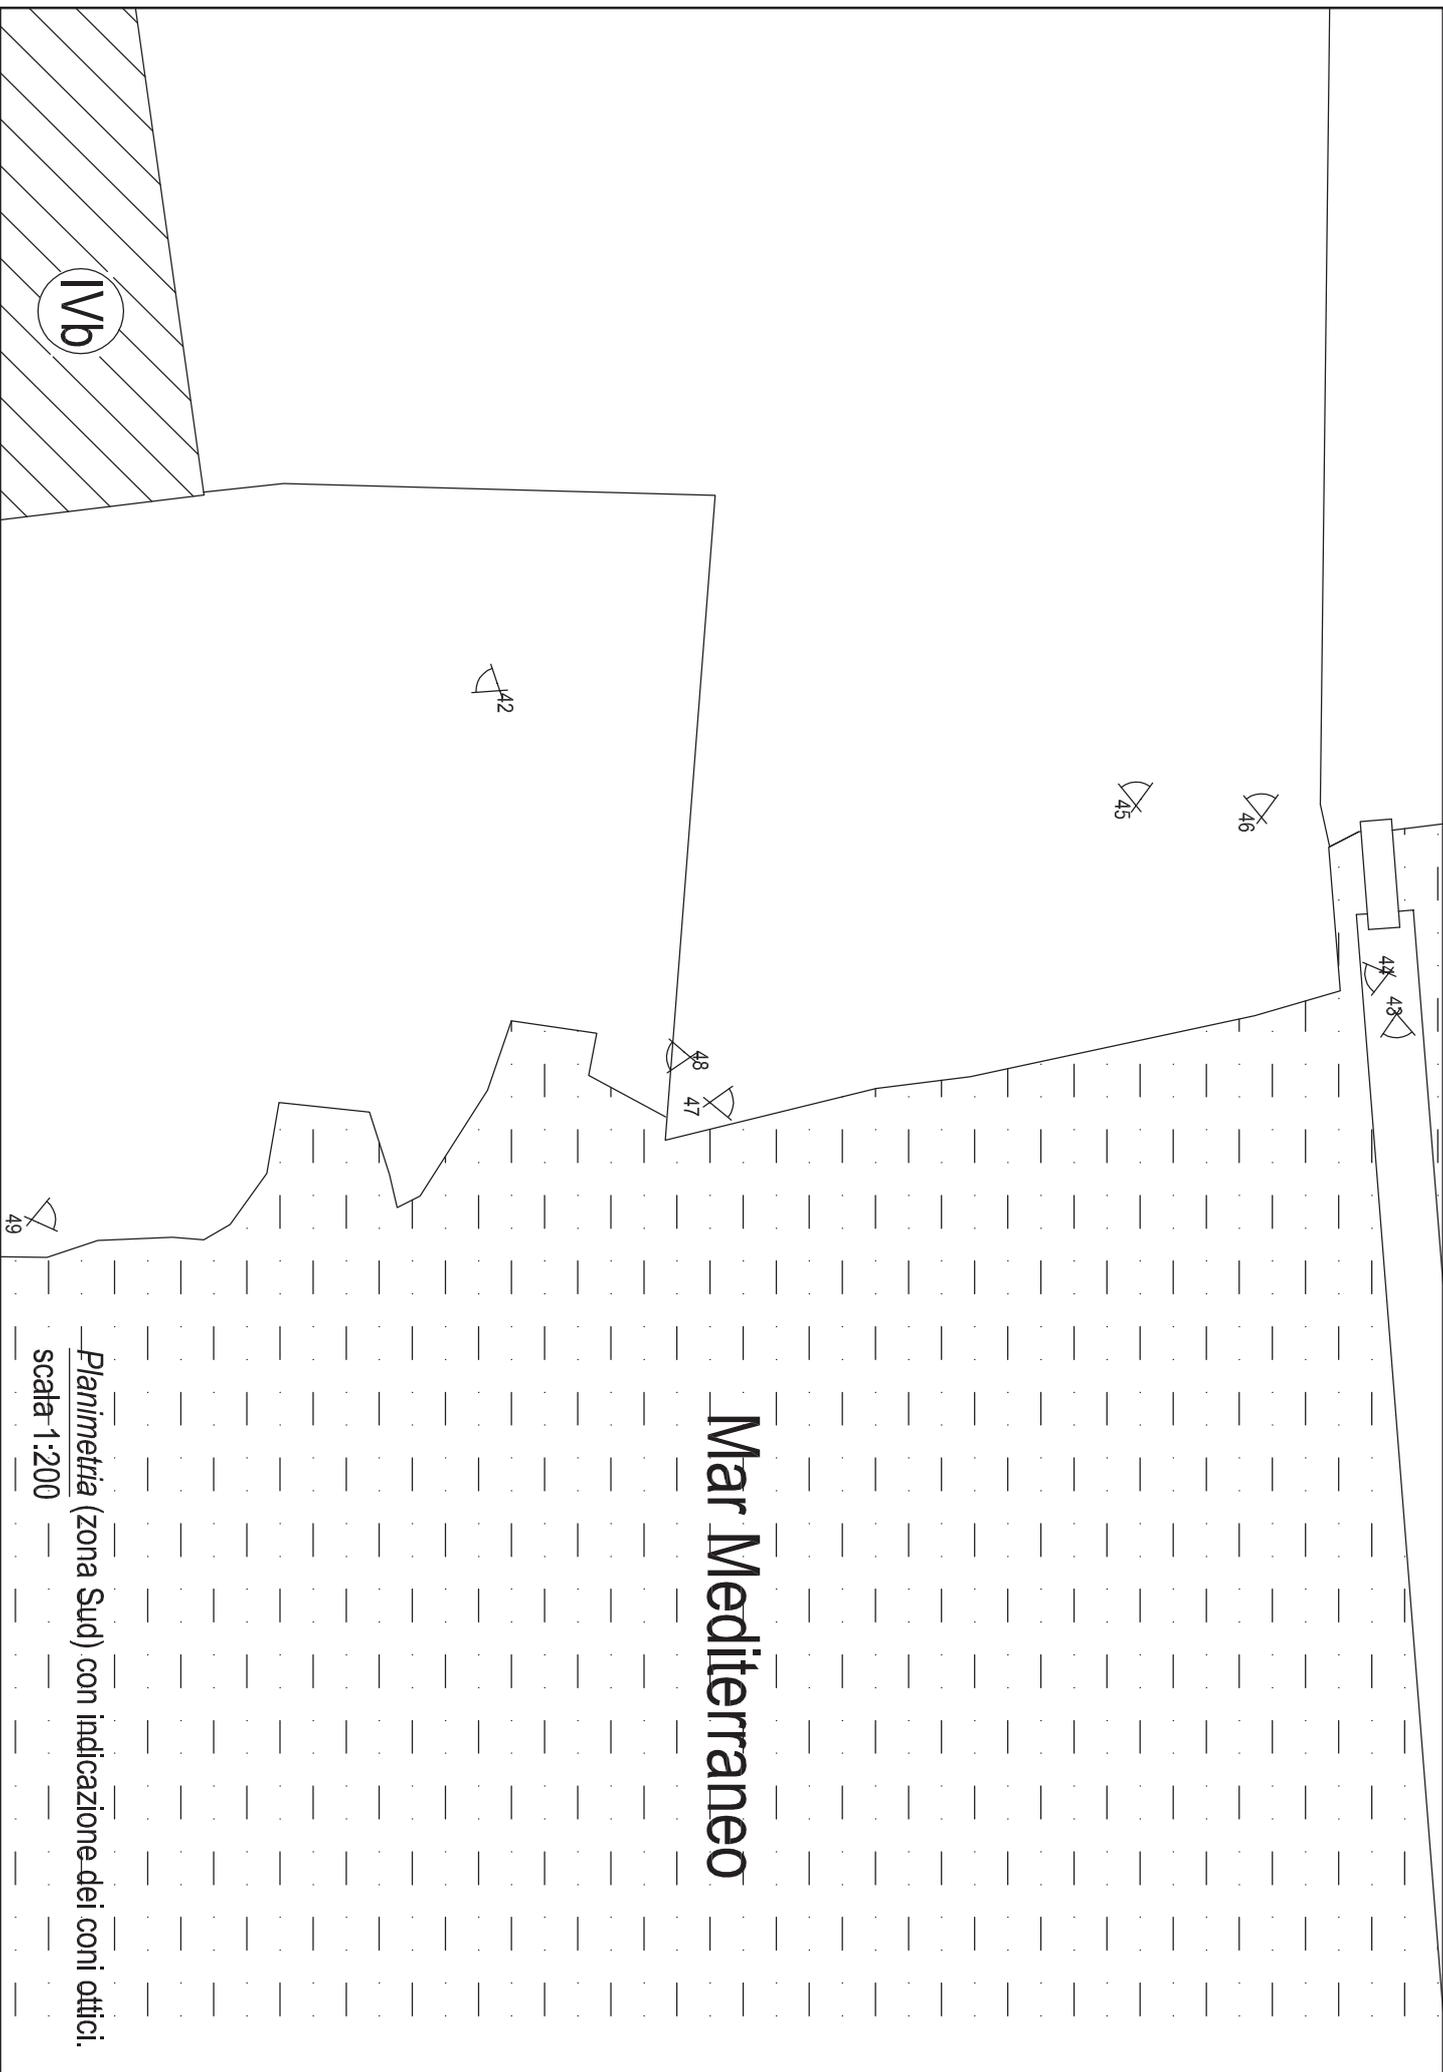


Mar Mediterraneo


Planimetria (zona Sud) con indicazione dei coni ottici.
scala 1:200

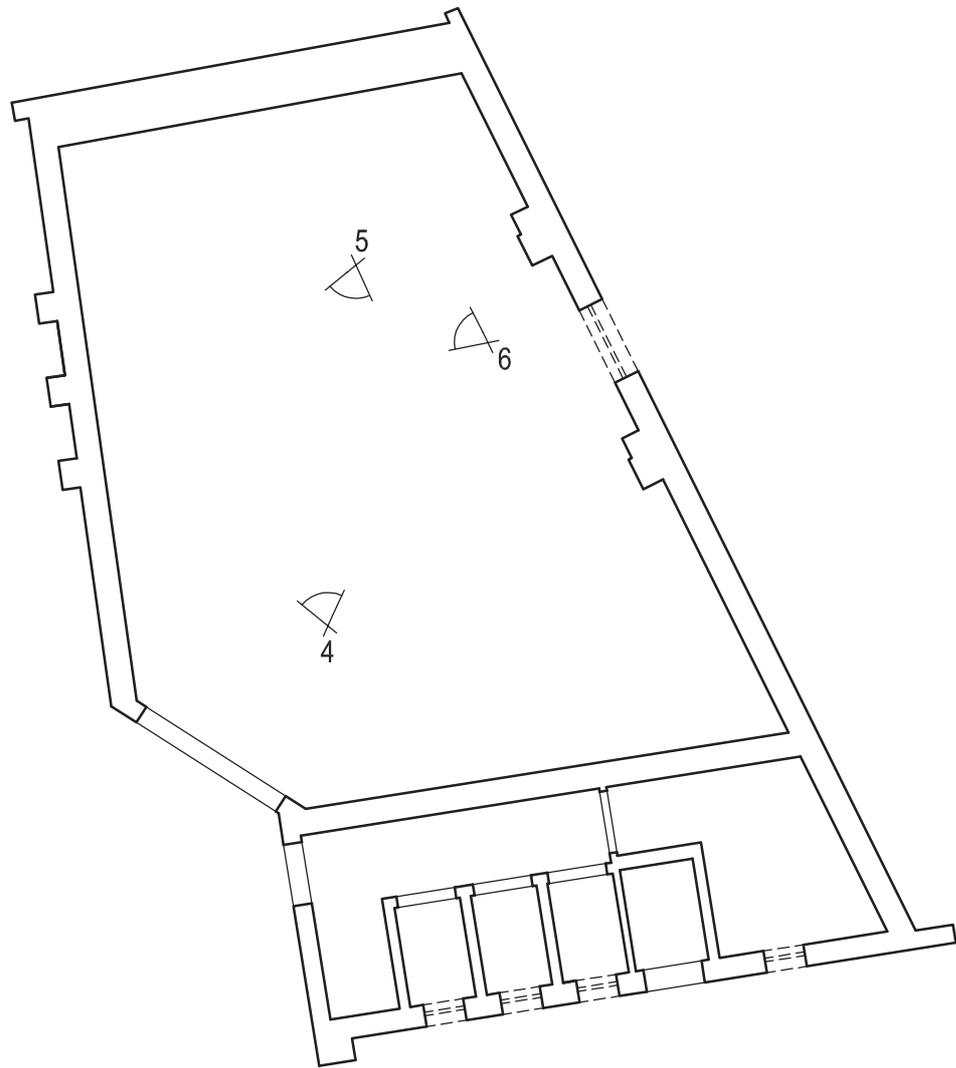


Fabbricato "I": Pianta Piano Terra con indicazione dei coni ottici.
scala 1:100

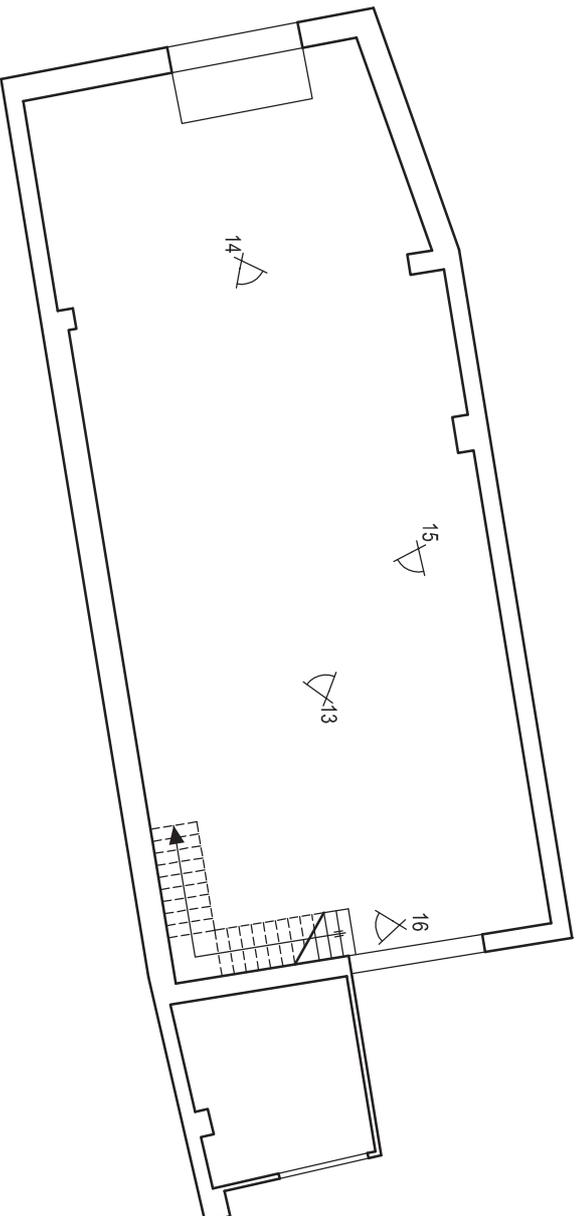


Fabbricato "I/II": Pianta Piano Terra con indicazione dei coni ottici.
scala 1:100

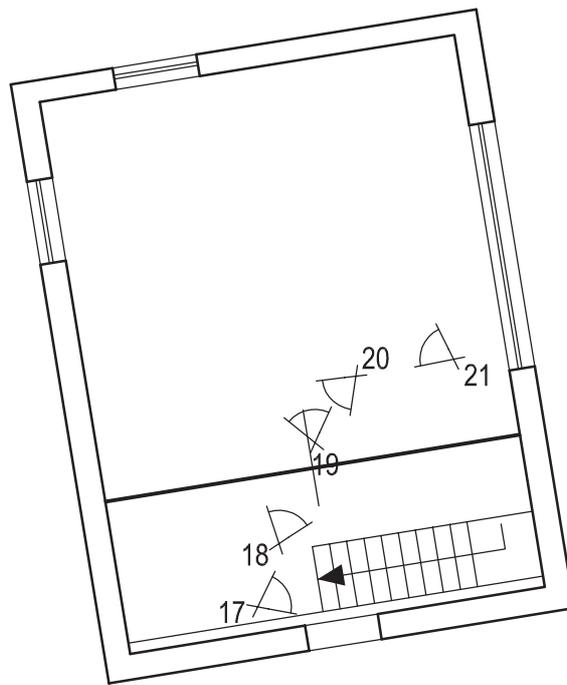

Fabbricato "II": Pianta Piano Primo con indicazione dei coni ottici.
scala 1:100

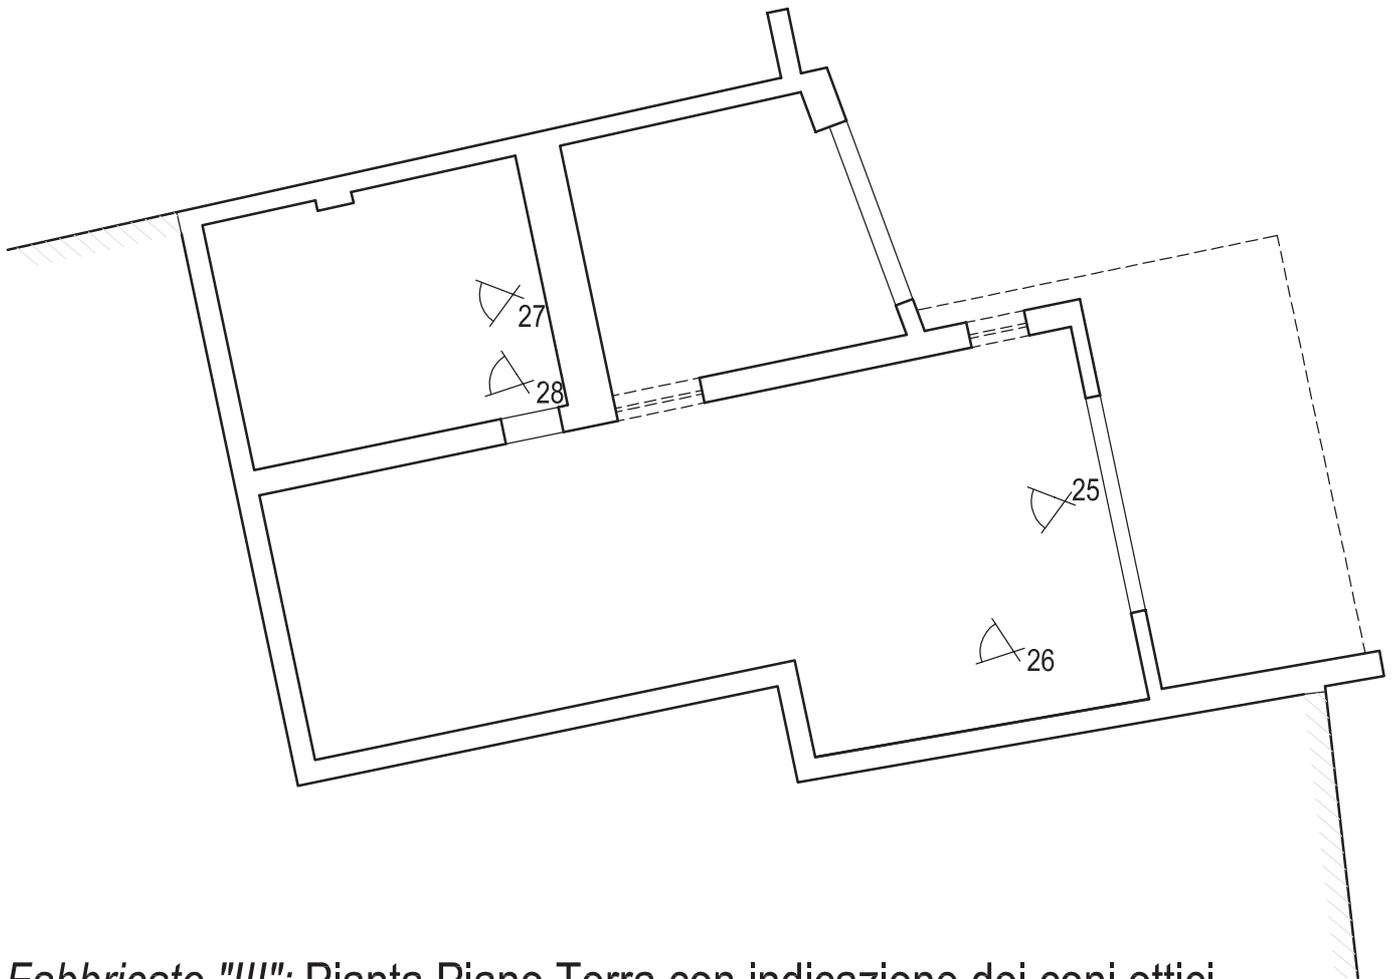

Fabbricato "III": Pianta Piano Terra con indicazione dei coni ottici.
scala 1:100

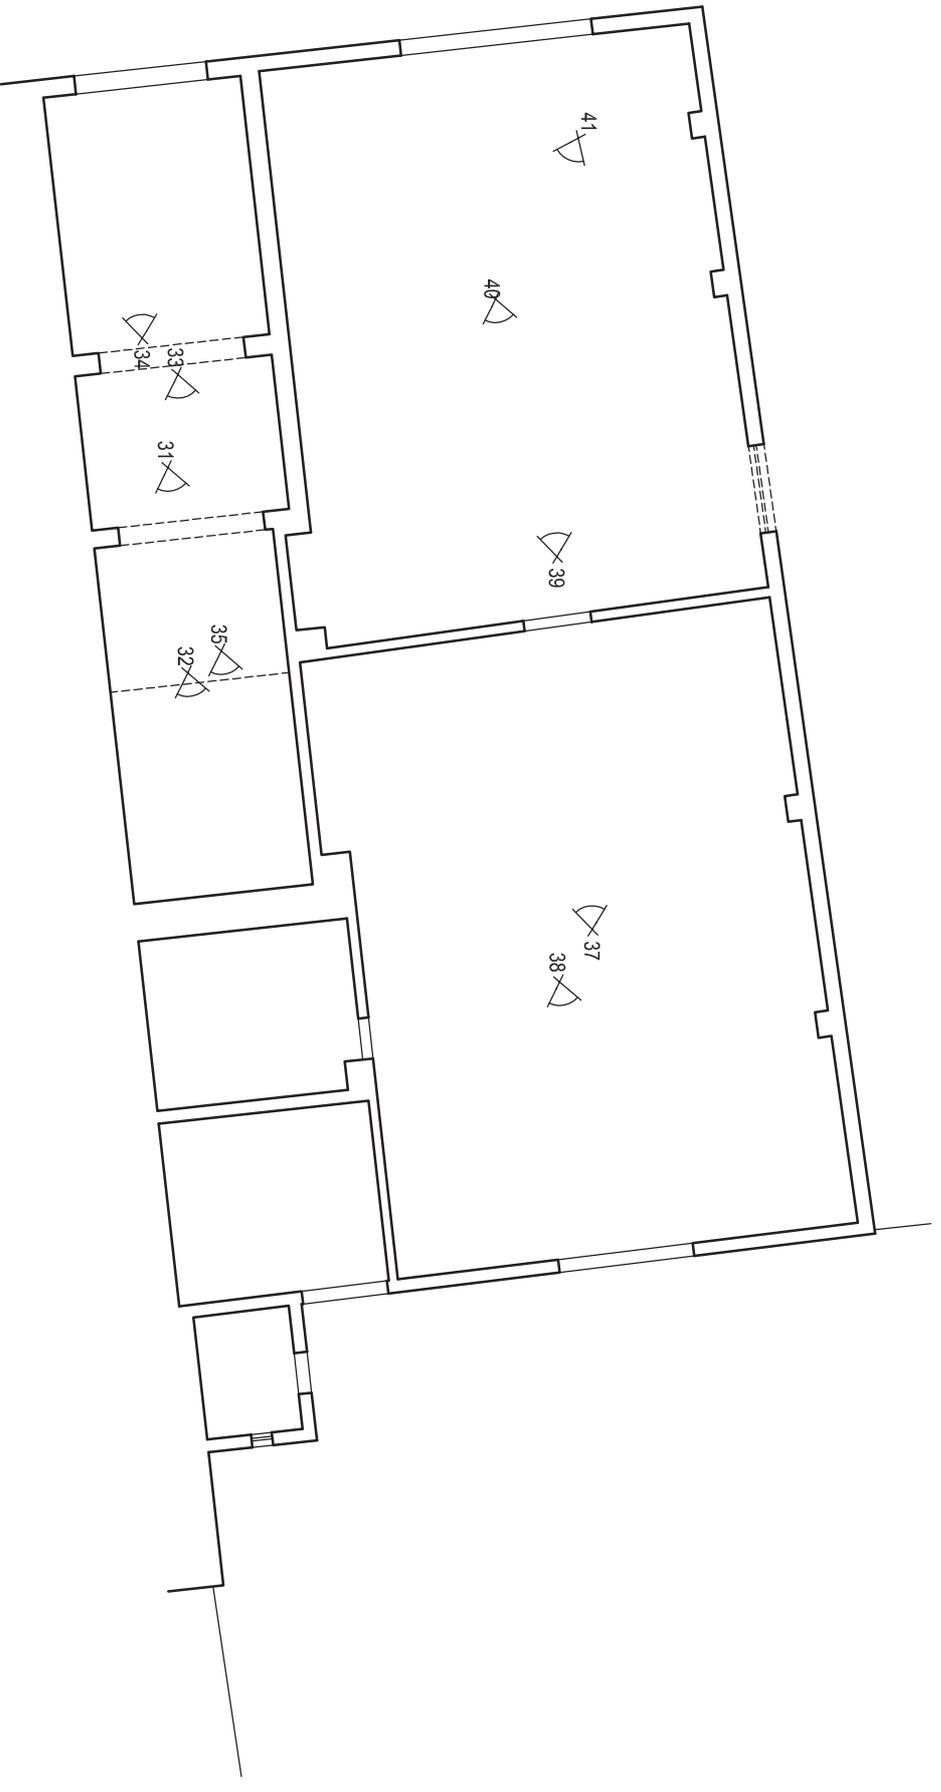

Fabbricati "Va e Vb": Pianta Piano Terra con indicazione dei coni ottici.
scala 1:100