

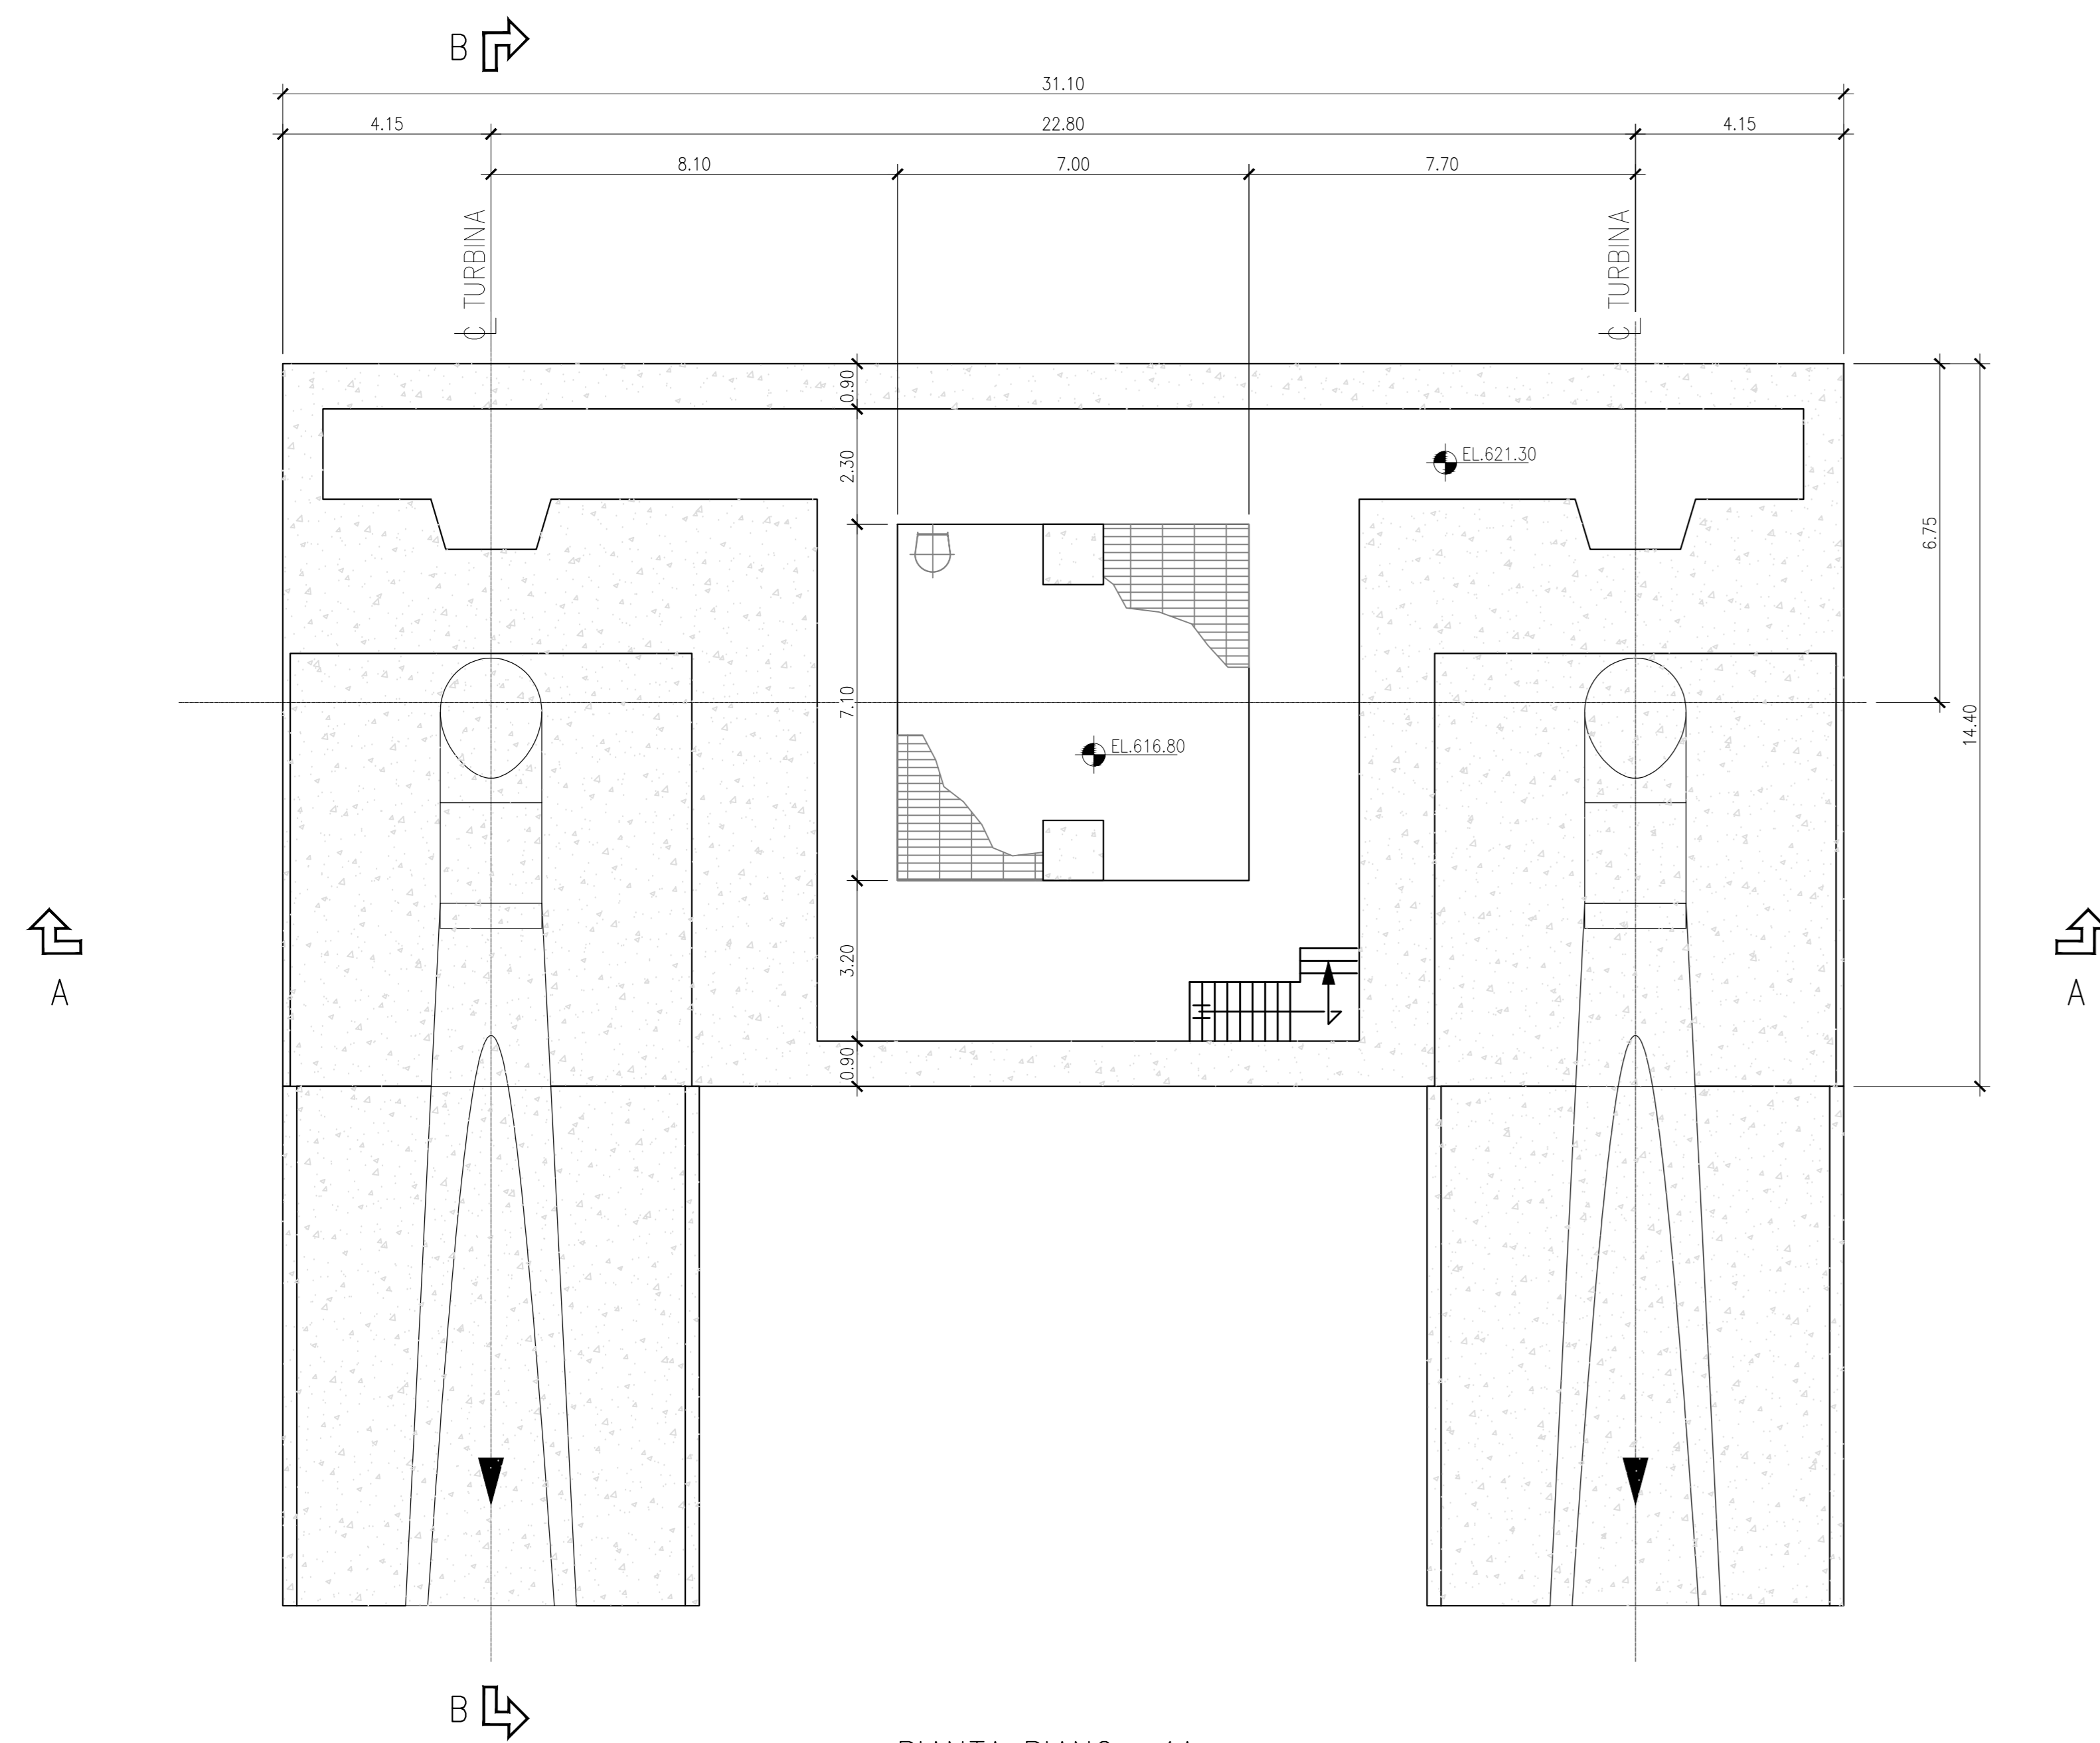


PIANTA PIANO -3A

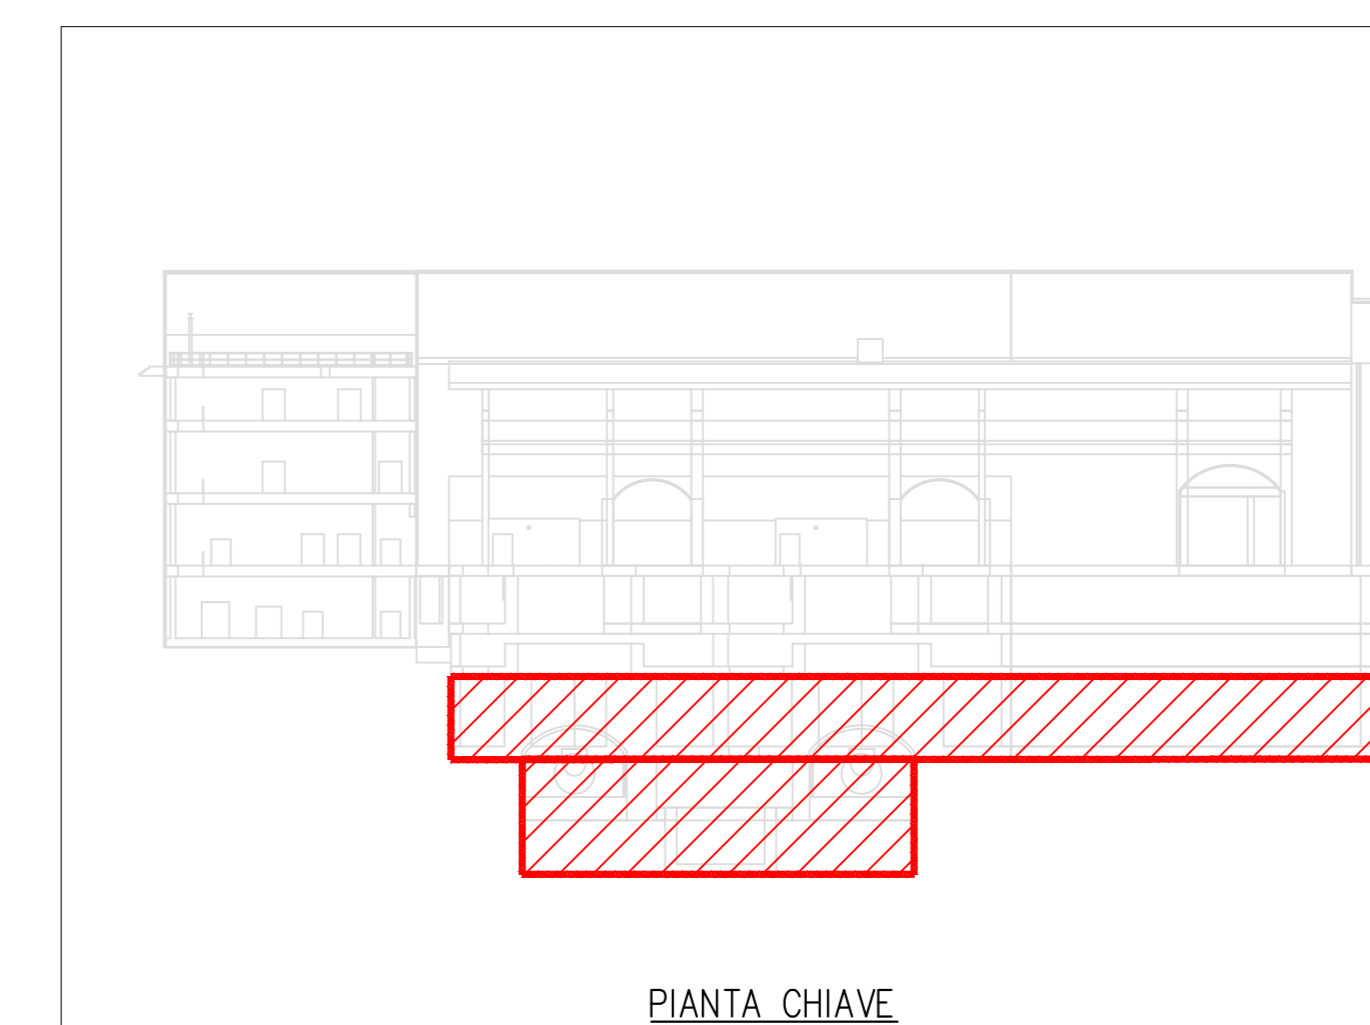

PIANTA PIANO -4A

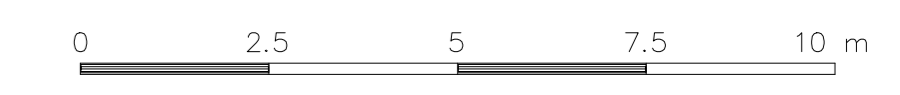

PROVINCIA/REGIONE		Ingegnere	
NUM. MATRICOLA		Verona 1542	
REV.	DATE	REVISIONE	PREPARED
00	29-11-22	R. Pirola	G. Panmi
		G. Sembenelli	APPROVED
CONTRACTOR/LOGO		PROJECT: IMPIANTO IDROELETTRICO DI PIZZONE II	
Stantec		FILE NAME: GRE.EEC.D.14.IT.A.16071.00.103.00	
CLASSIFICATION: PUBLIC		FORMAT: A0	SCALE: 1:100
UTILIZATION SCOPE: Progetto Definitivo per Autorizzazione		PLOT SCALE: 1:1	SHEET: 1 di 6
EGP VALIDATION		TITLE: CENTRALE IN CAVERNA CENTRALE - PIANTE 1/6	
VALIDATED BY: F. TORASSO		EGP CODE	
VERIFIED BY	GROUP	FUNCTION	TYPE
	GRE.EEC.D.14	IT.H	160710010300
COLLABORATORS			

This document is property of Stantec Power S.p.A. It is strictly confidential and intended for the client. It is not to be published or used for any other purpose without the written consent of Stantec Power S.p.A.