
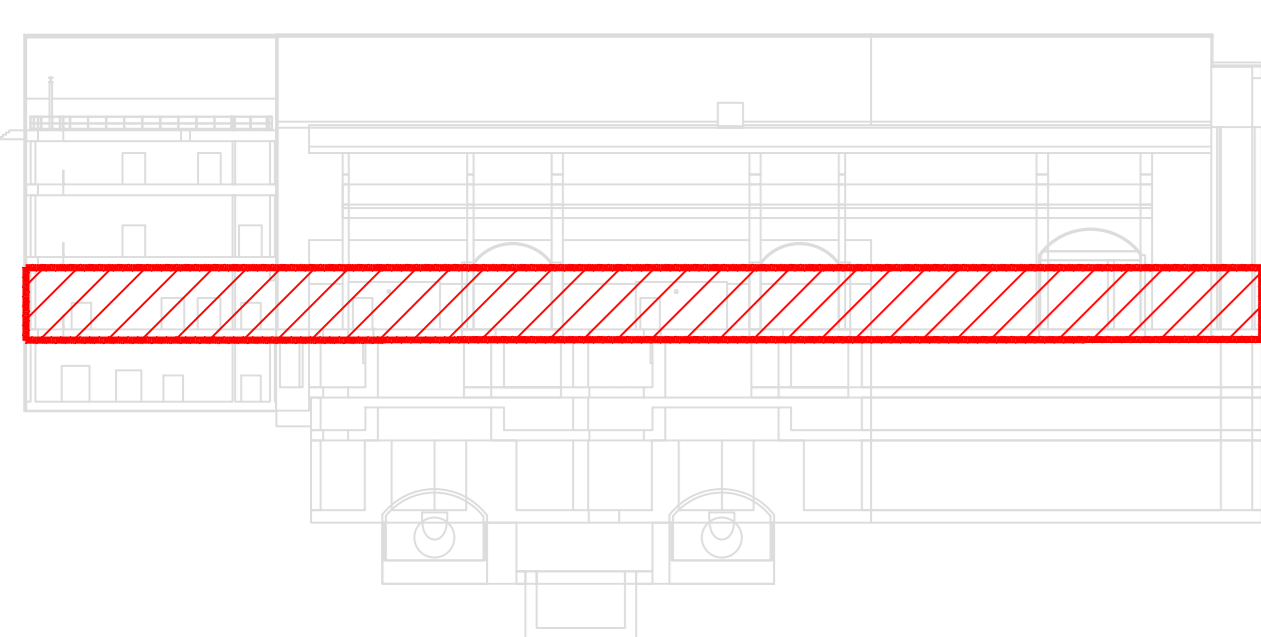
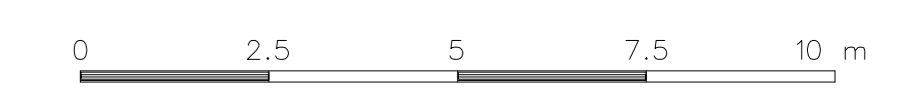


EDIFICIO AUSILIARIO - PIANO TERRA (quota 640.50)

PIANTA PIANO TERRA

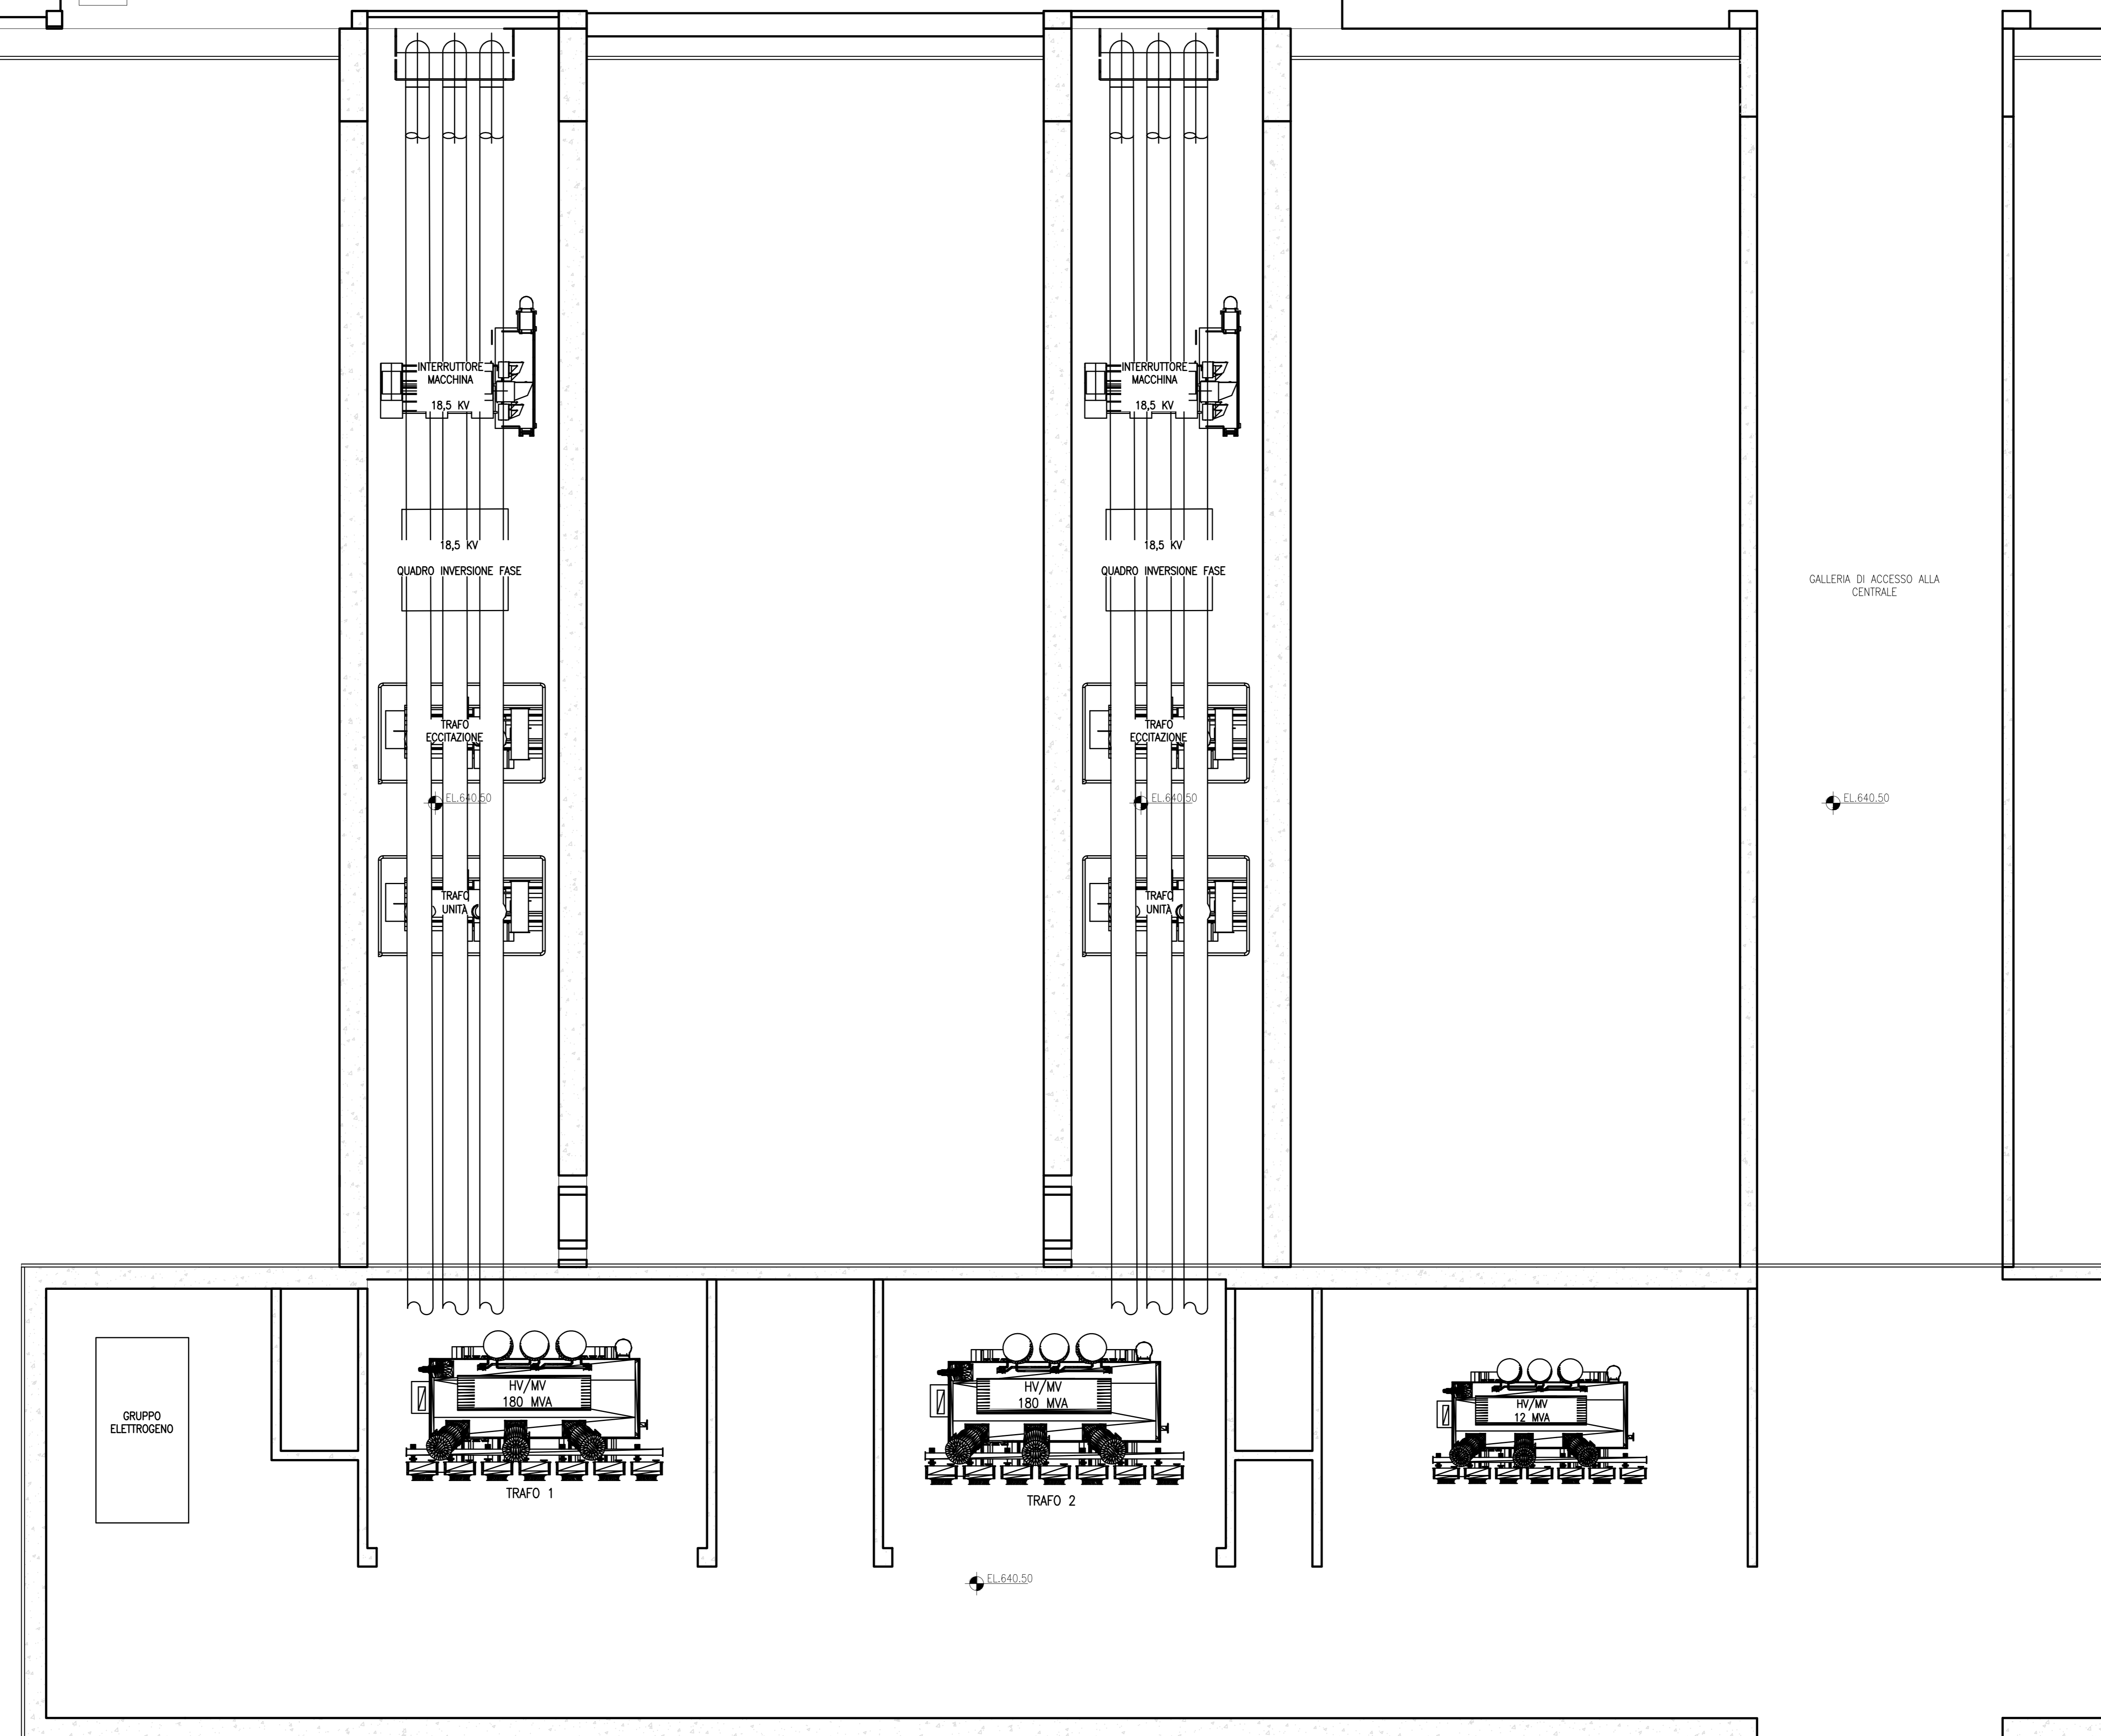

PIANTA CHIAVE

		IMPIANTO IDROELETTRICO DI PIZZONE II	
DESIGN/PROGETTISTA Ingegnere Novara 2135	INGEGNERE Novara 1542	DATA 29-11-22	REVISIONE D. Stangalino G. Panni G. Sembenelli
REV. DATE DESCRIPTION PREPARED CHECKED APPROVED	PROJECT:		
	CLASSIFICATION: PUBLIC	FORMAT: A0	SCALE: 1:100
Green Power HOT Design & Execution EGP VALIDATION	UTILIZATION SCOPE: Progetto Definitivo per Autorizzazione	TITLE: IMPIANTI ELETTRICI PLANIMETRIA DISPOSIZIONE APPARECCHIATURE 1 DI 3	SHEET: 1 di 3
VALIDATED BY: F. TORASSO	EGP CODE:		
VERIFIED BY:	GROUP:	FUNCTION:	TYPE:
COLLABORATORS:	GREEC	D14	I1H160710018200