




Planimetria inquadramento sotto campo 1A
Scala 1:110000

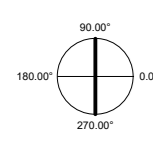



Particolare di cablaggio n° 1 stringa da 26 moduli

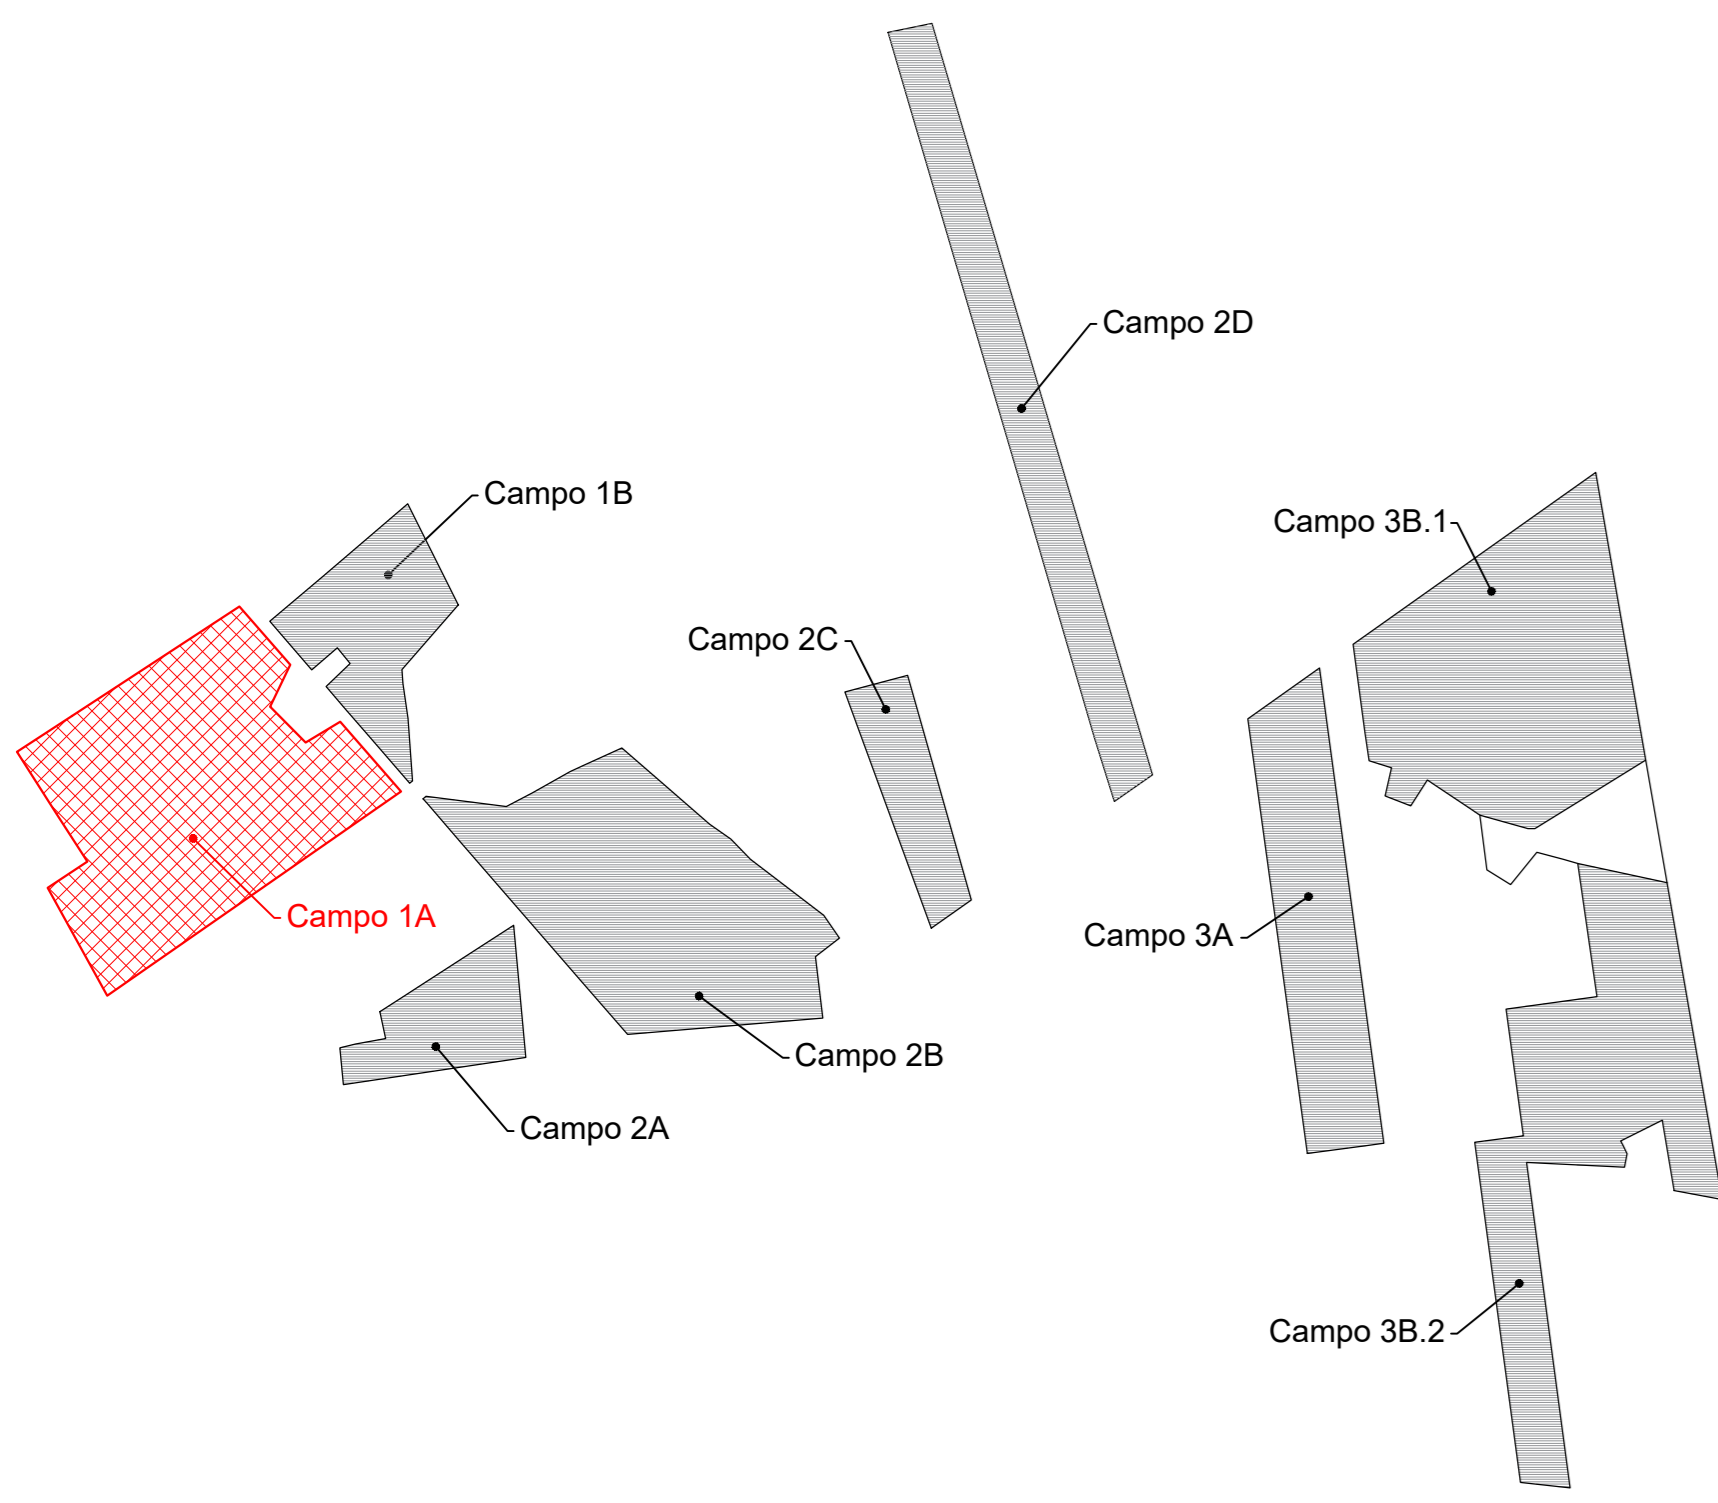


PlanimetriaParticolare di cablaggio half-string con n° 1 stringa da 26 moduli

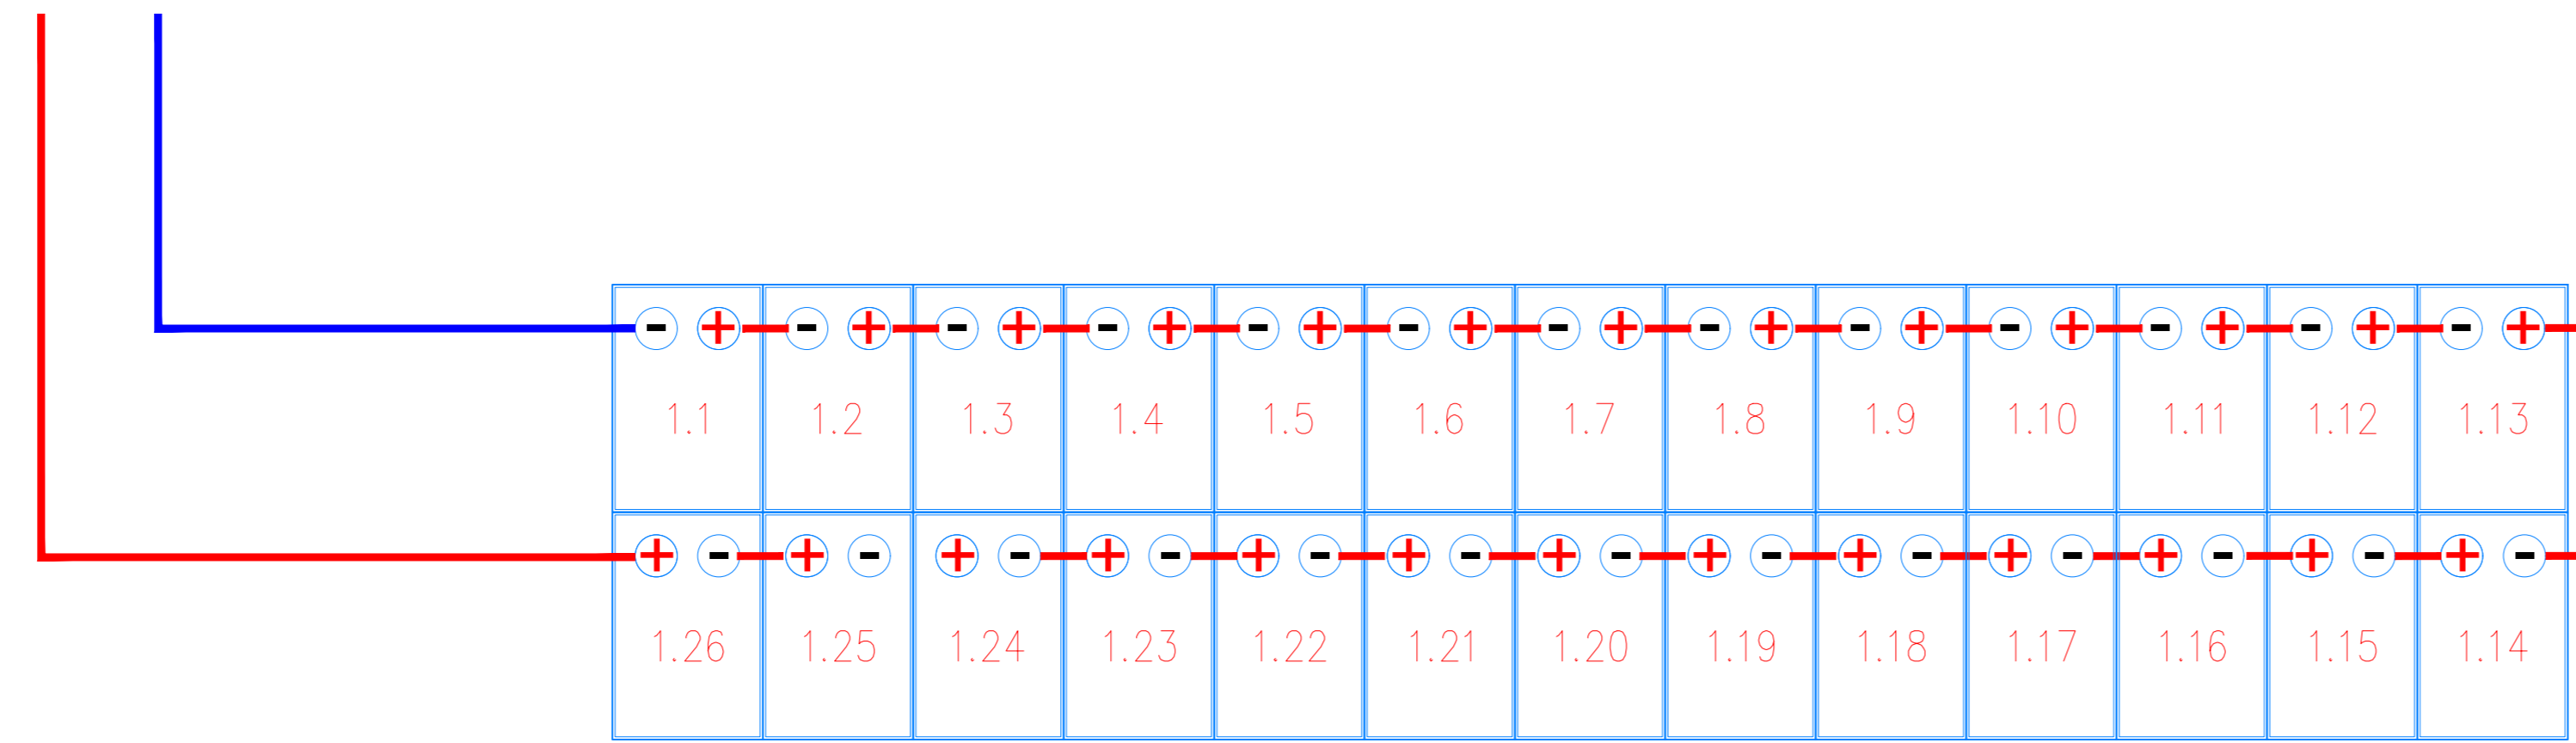

Sviluppo planimetrico sotto campo 1A e ripartizione quadri di campo 1A
Scala 1:1000

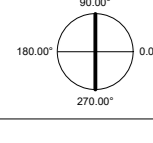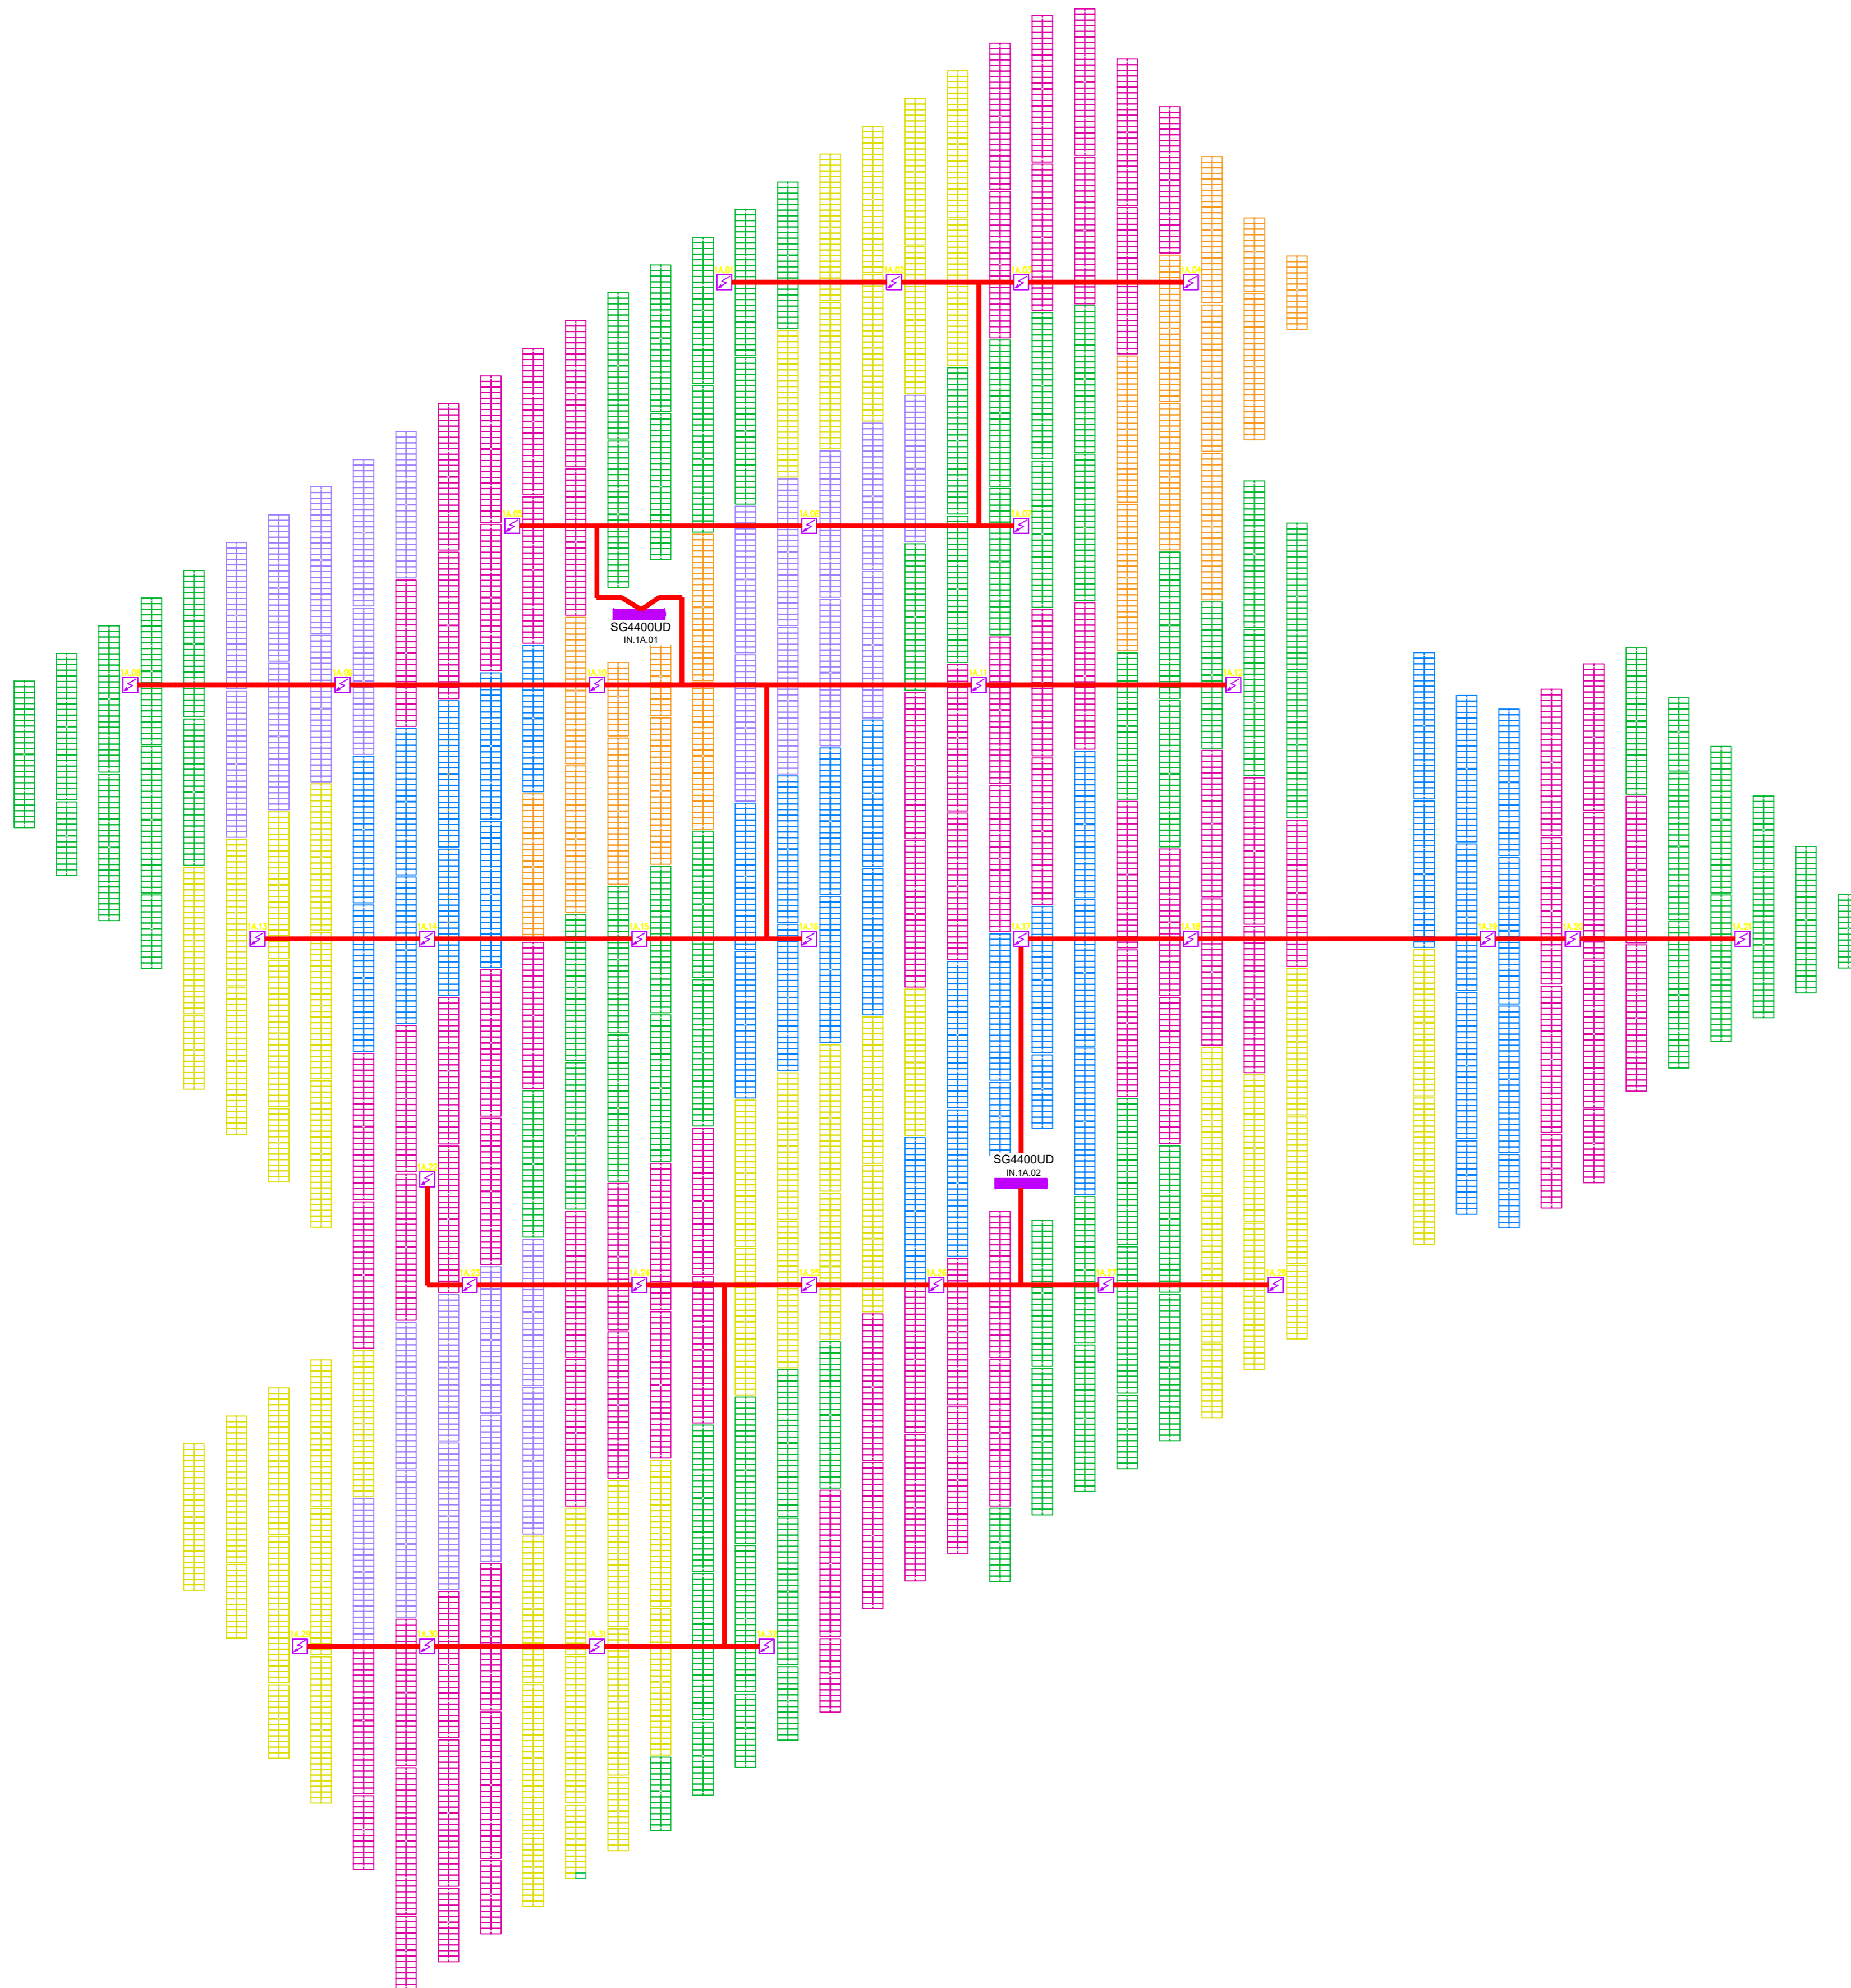

Schema unifilare sotto campo 1A

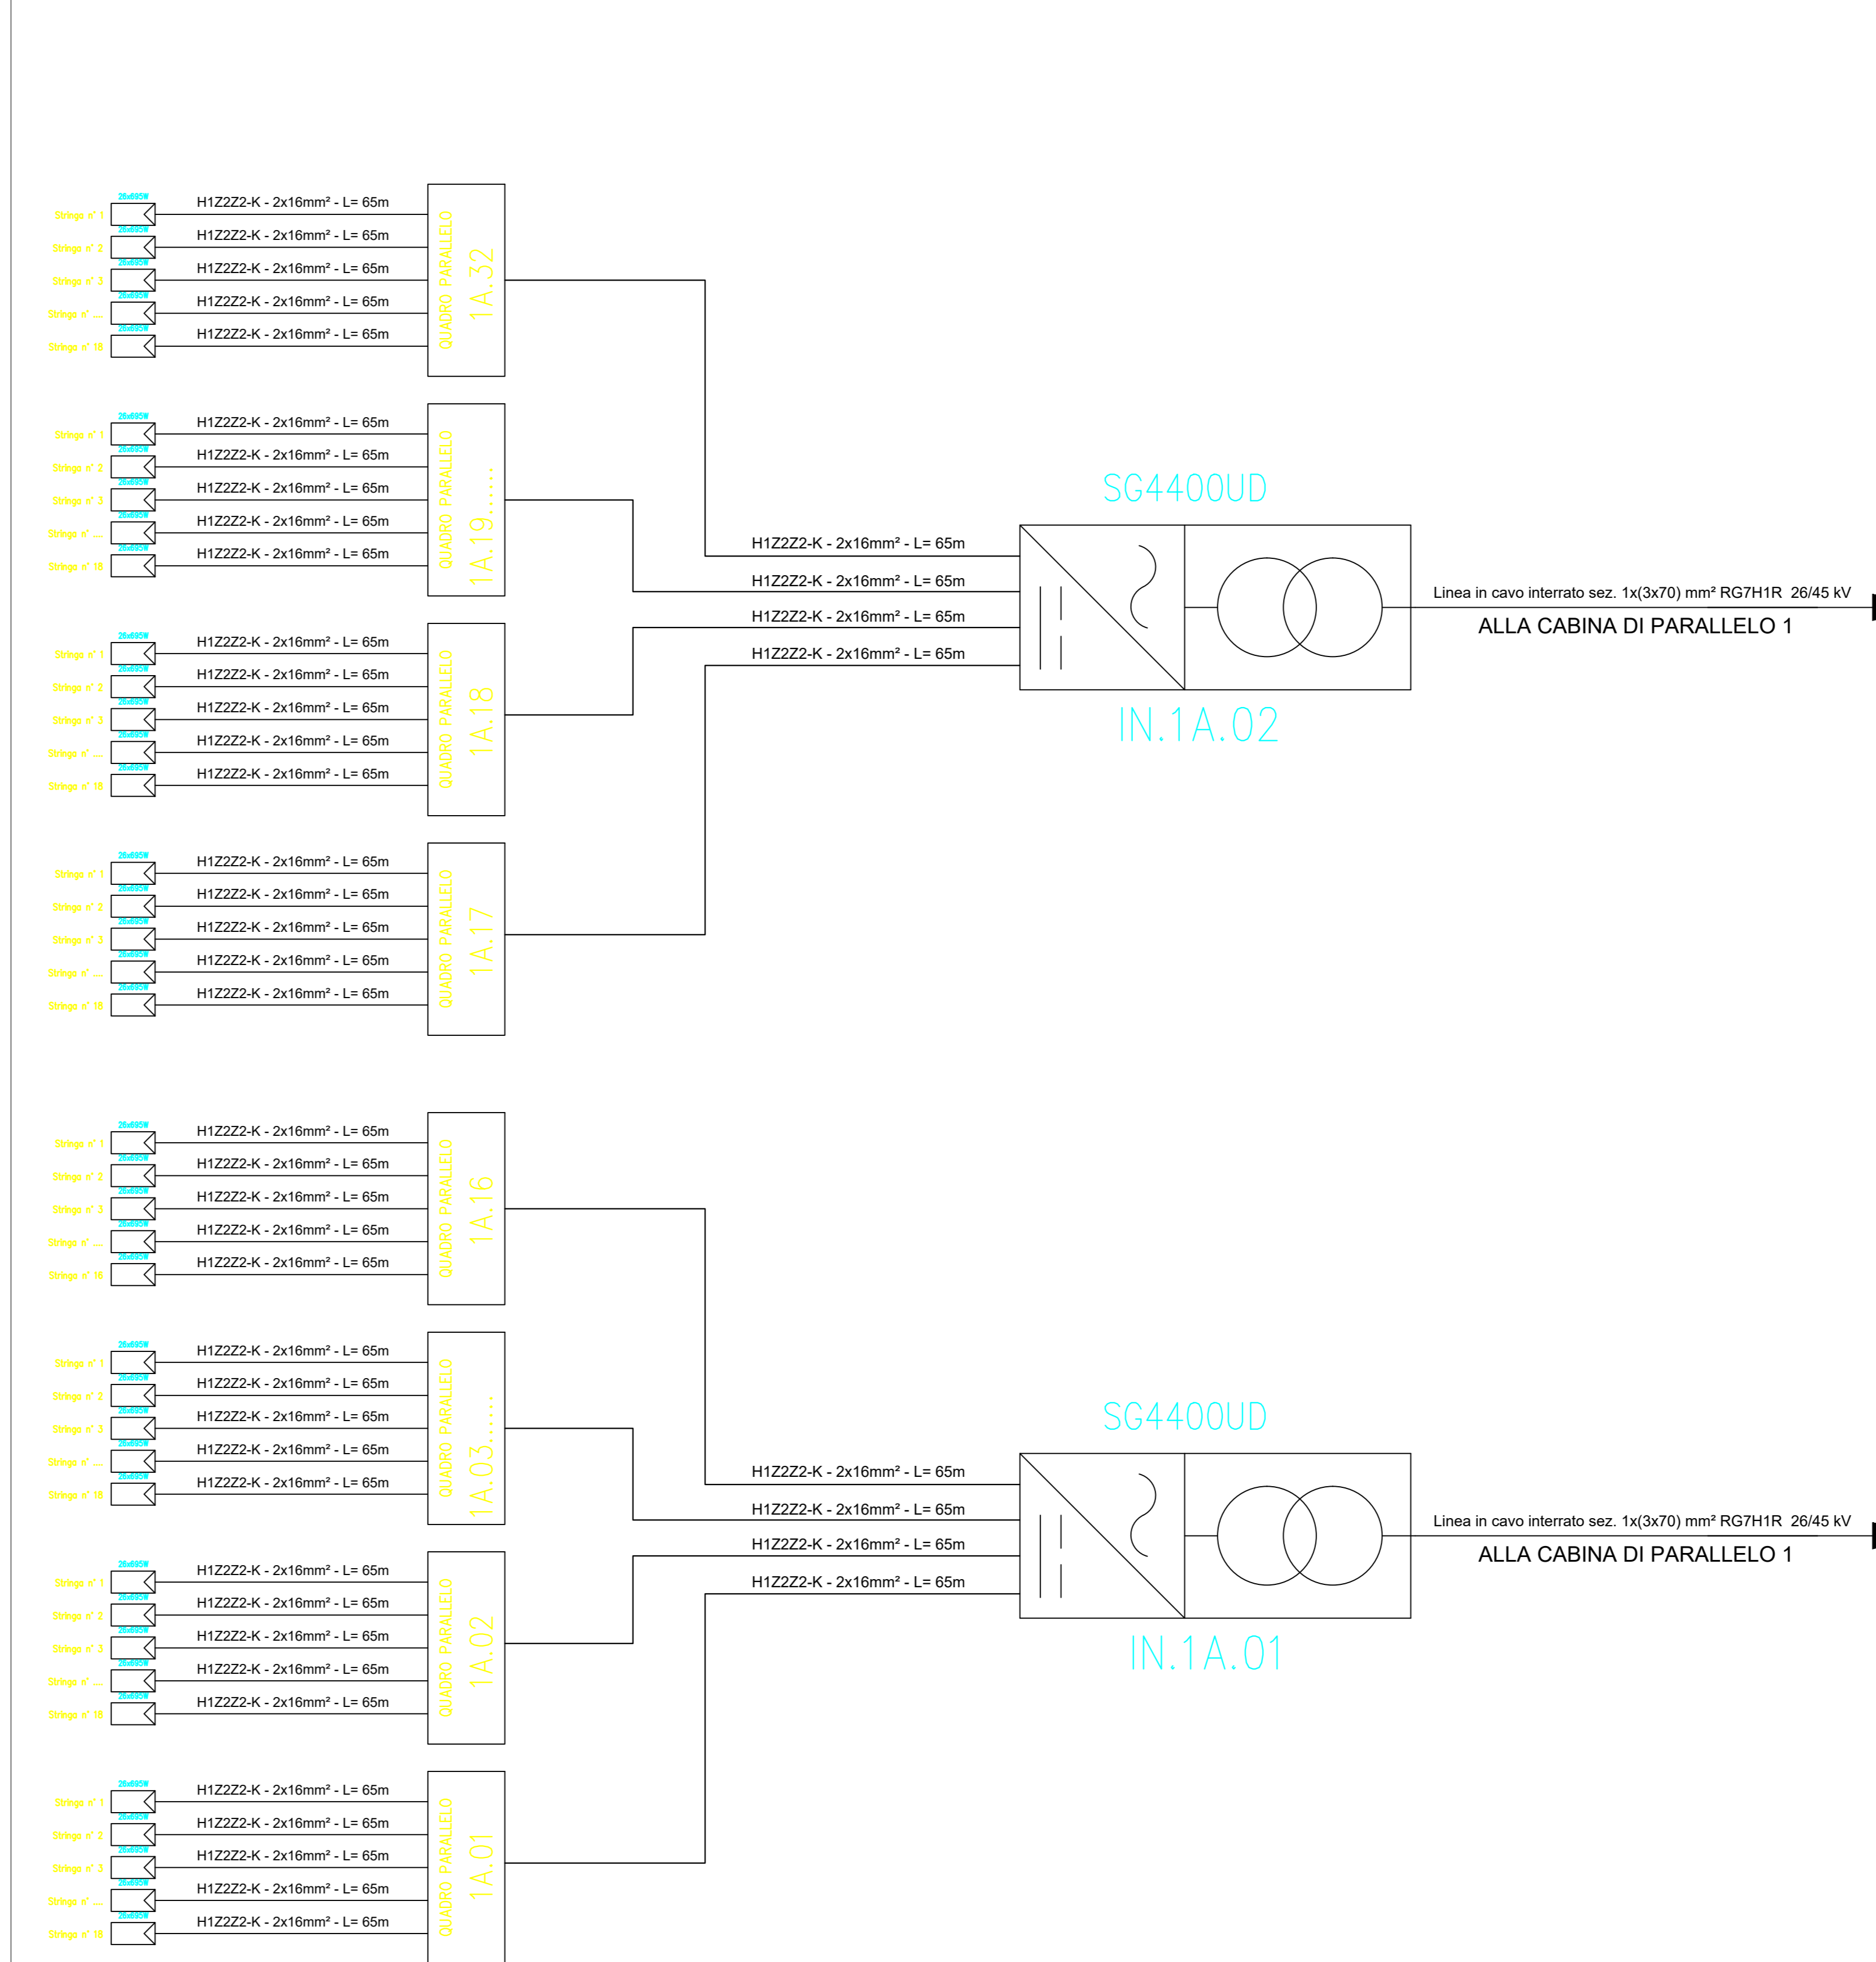

Esempio di sviluppo stringa con tracker 2P




Esempio di sviluppo stringa con tracker 2P



SUB-FIELD	PARALLEL BOX	N° OF STRINGS	PANELS	INVERTER	STRINGS COLOUR
1A	1A.01	18	26	IN.1A.01	VERDE
1A	1A.02	18	26	IN.1A.01	GIALLO
1A	1A.03	18	26	IN.1A.01	MAGENTA
1A	1A.04	18	26	IN.1A.01	ARANCIONE
1A	1A.05	18	26	IN.1A.01	MAGENTA
1A	1A.06	18	26	IN.1A.01	VERDE
1A	1A.07	18	26	IN.1A.01	VERDE
1A	1A.08	18	26	IN.1A.01	VERDE
1A	1A.09	18	26	IN.1A.01	VERDE
1A	1A.09	18	26	IN.1A.01	VERDE
1A	1A.10	16	26	IN.1A.01	ARANCIONE
1A	1A.11	18	26	IN.1A.01	MAGENTA
1A	1A.12	16	26	IN.1A.01	VERDE
1A	1A.13	18	26	IN.1A.01	GIALLO
1A	1A.14	18	26	IN.1A.01	VERDE
1A	1A.15	18	26	IN.1A.01	VERDE
1A	1A.16	16	26	IN.1A.01	BLU
1A	1A.17	18	26	IN.1A.02	BLU
1A	1A.18	18	26	IN.1A.02	MAGENTA
1A	1A.19	18	26	IN.1A.02	BLU
1A	1A.20	18	26	IN.1A.02	MAGENTA
1A	1A.21	17	26	IN.1A.02	VERDE
1A	1A.22	18	26	IN.1A.02	MAGENTA
1A	1A.23	18	26	IN.1A.02	VERDE
1A	1A.24	16	26	IN.1A.02	MAGENTA


ORIENTAMENTO:

90.00°

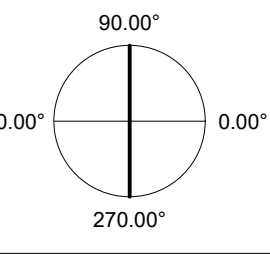


SCALA:

1:1000

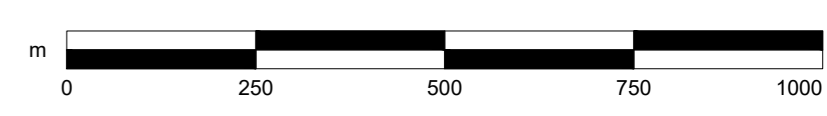

REGIONE PUGLIA
PROVINCIA FOGGIA
COMUNE DI ASCOLI SATRIANO

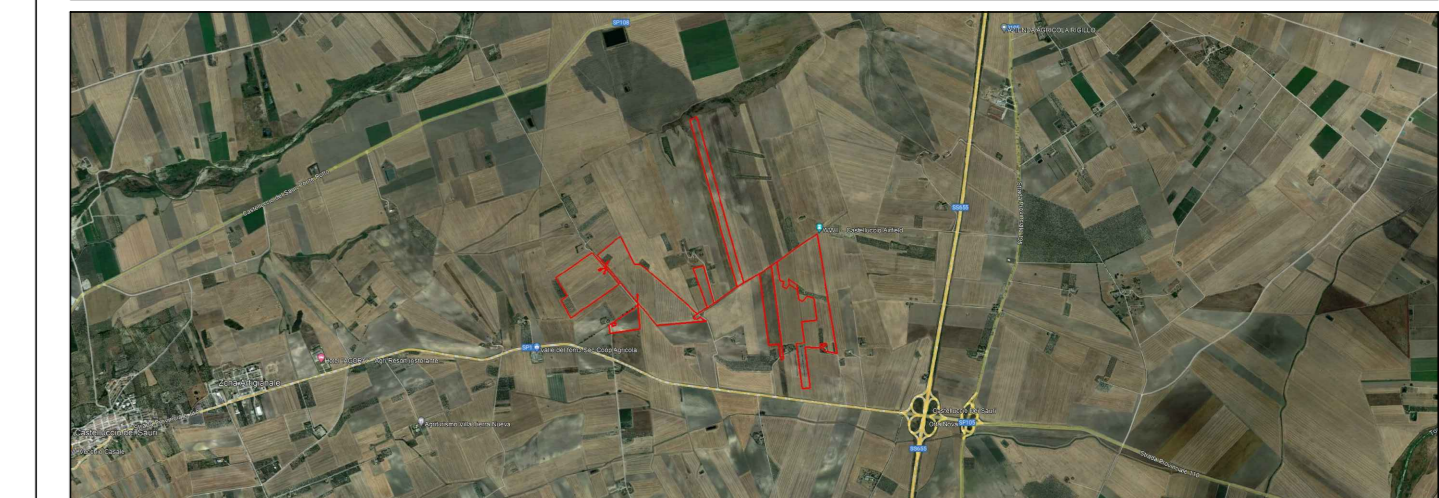

PROGETTO PER LA REALIZZAZIONE DI UN IMPIANTO AGRICOLA VOLTAICO DELLA POTENZA DI PICCO IN DC PARI A 47.332,98 kWp E MASSIMA IN IMMISSIONE IN AC PARI A 37.600 kWp NEL COMUNE DI ASCOLI SATRIANO (FG) IN LOCALITA' MASSERIA SANSONE E RELATIVE OPERE DI CONNESSIONE

PROGETTO DEFINITIVO
LAYOUT E SCHEMA ELETTRICO - SOTTOCAMPO 1A

Committente Sviluppo Progettazione
SANSONE SOLAR PARK **emerem** **archetipo**
 Firma

SSPEPD013	SSPEPD013.PDF_Layout e schema elettrico - Sottocampo 1A	1:1000	A0
Col. elaborato	Nome file	Scala	Formato

00	14.06.23	Emissione	Archetipo	Archetipo	Archetipo
Rev.	Data	Oggetto revisione	Redatto	Verificato	Approvato