

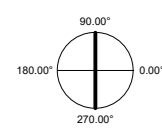



Planimetria inquadramento sotto campo 3B.2 - Lower  
Scala 1:110000

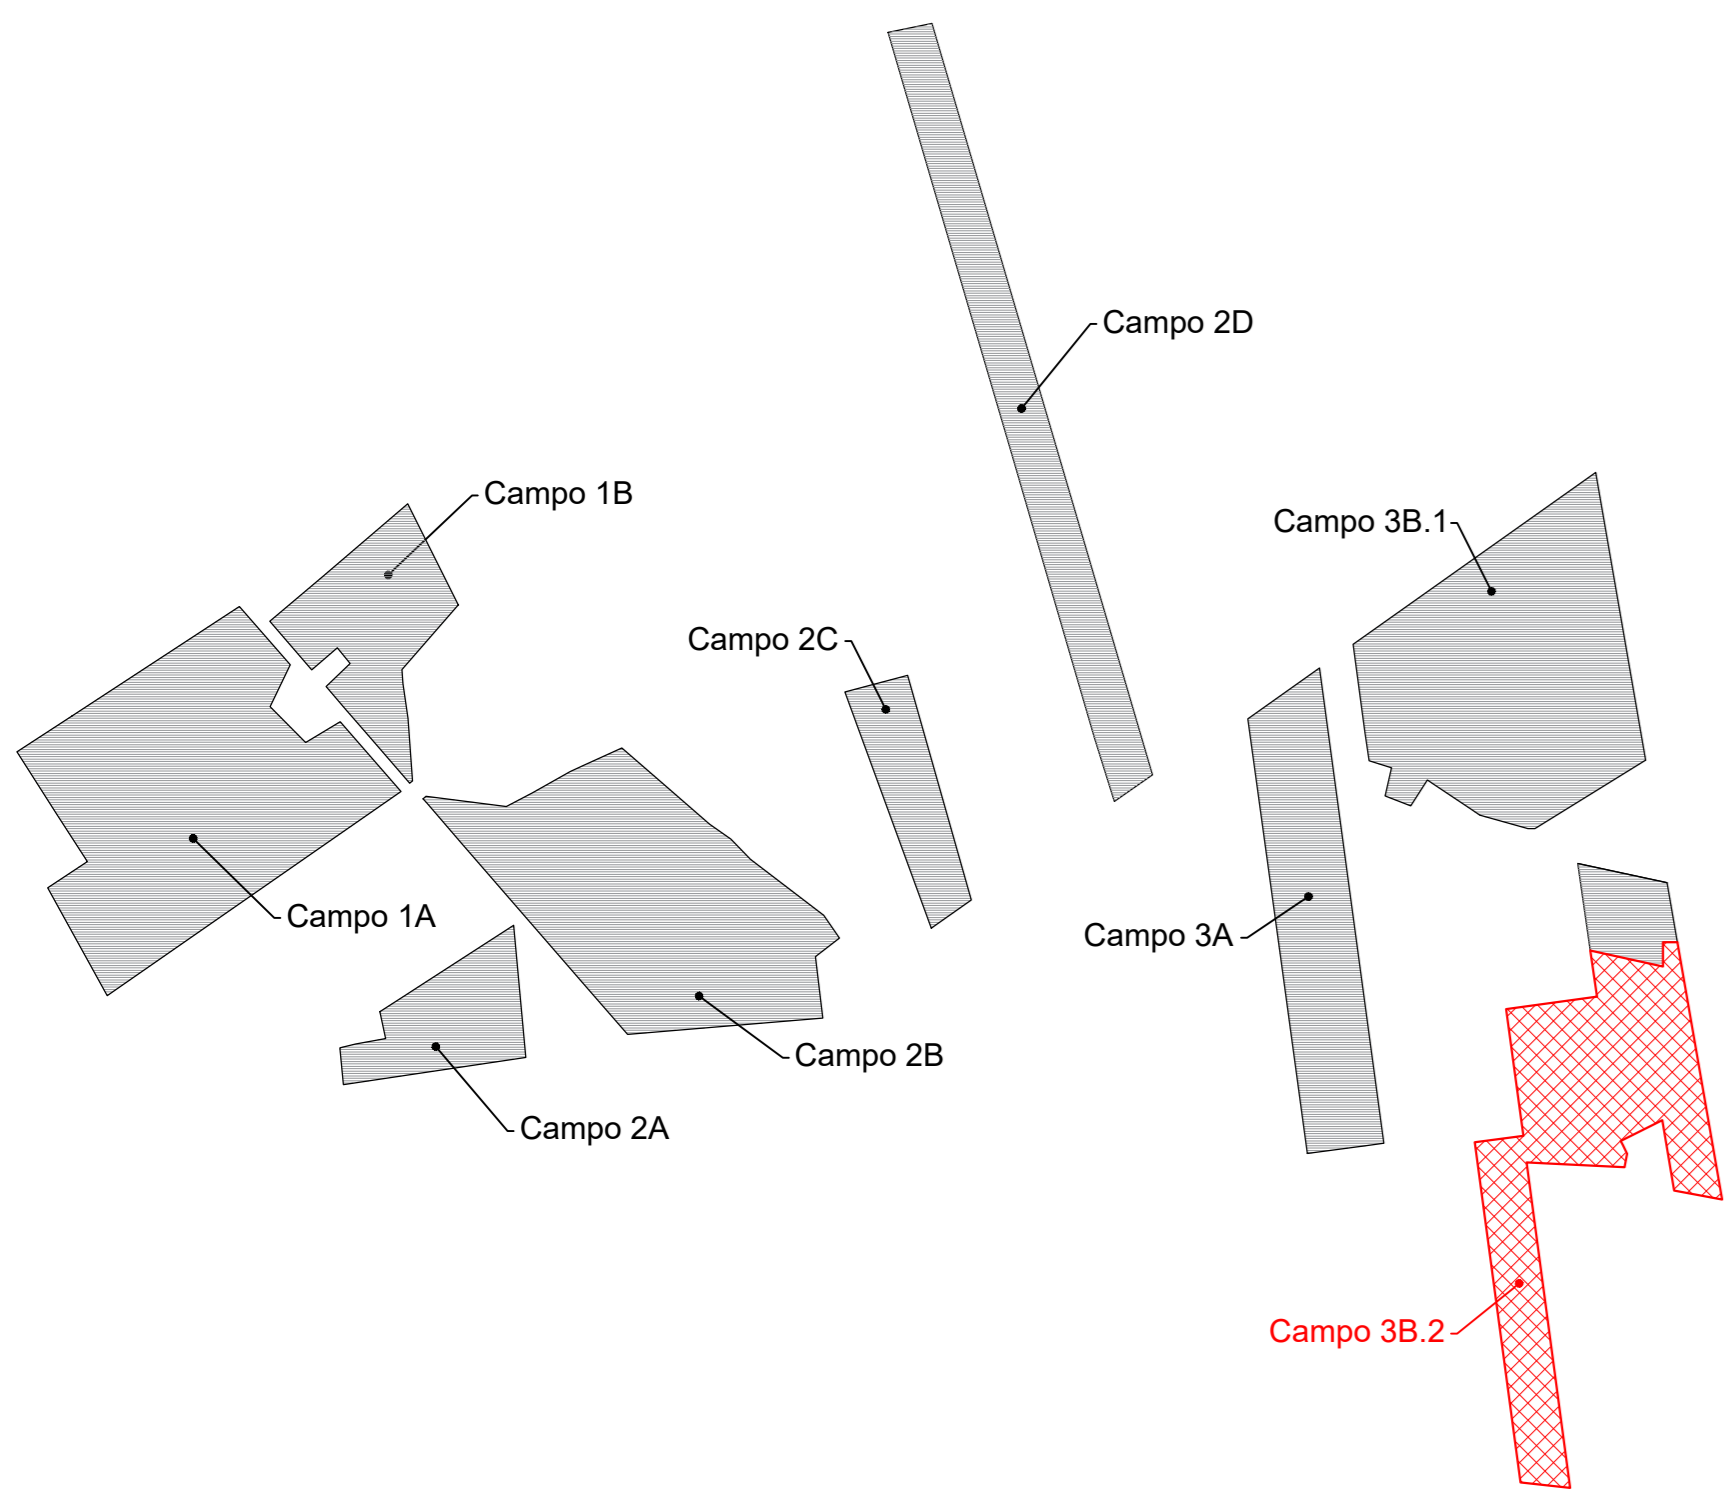



Particolare di cablaggio n° 1 stringa da 26 moduli

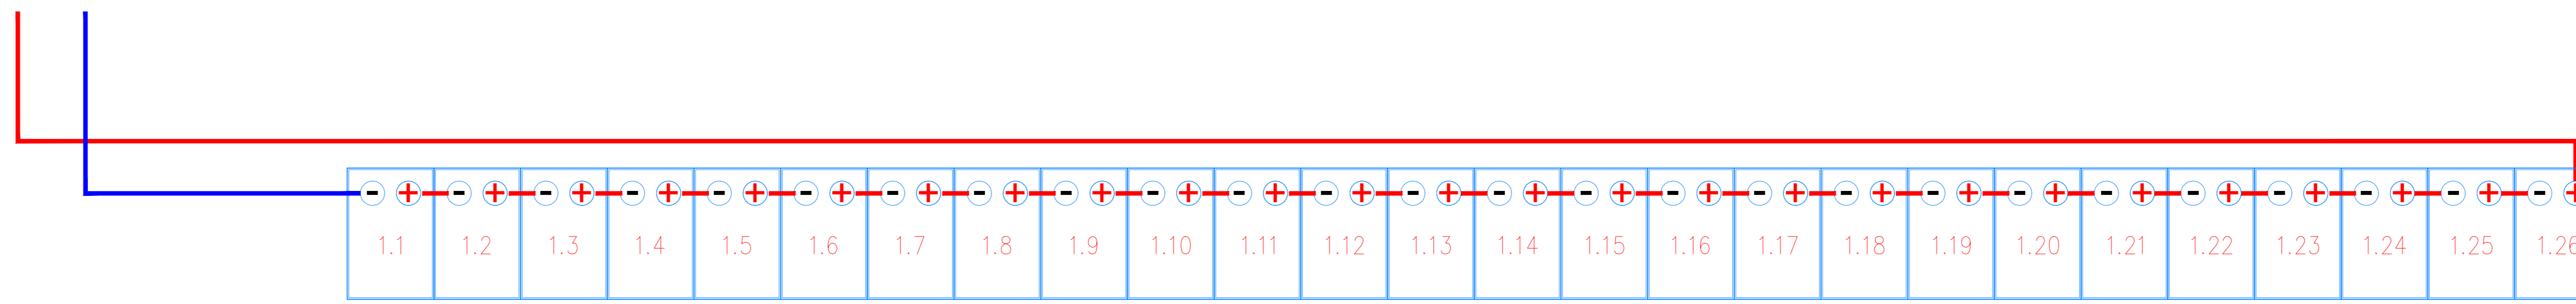


PlanimetriaParticolare di cablaggio half-string con n° 1 stringa da 26 moduli

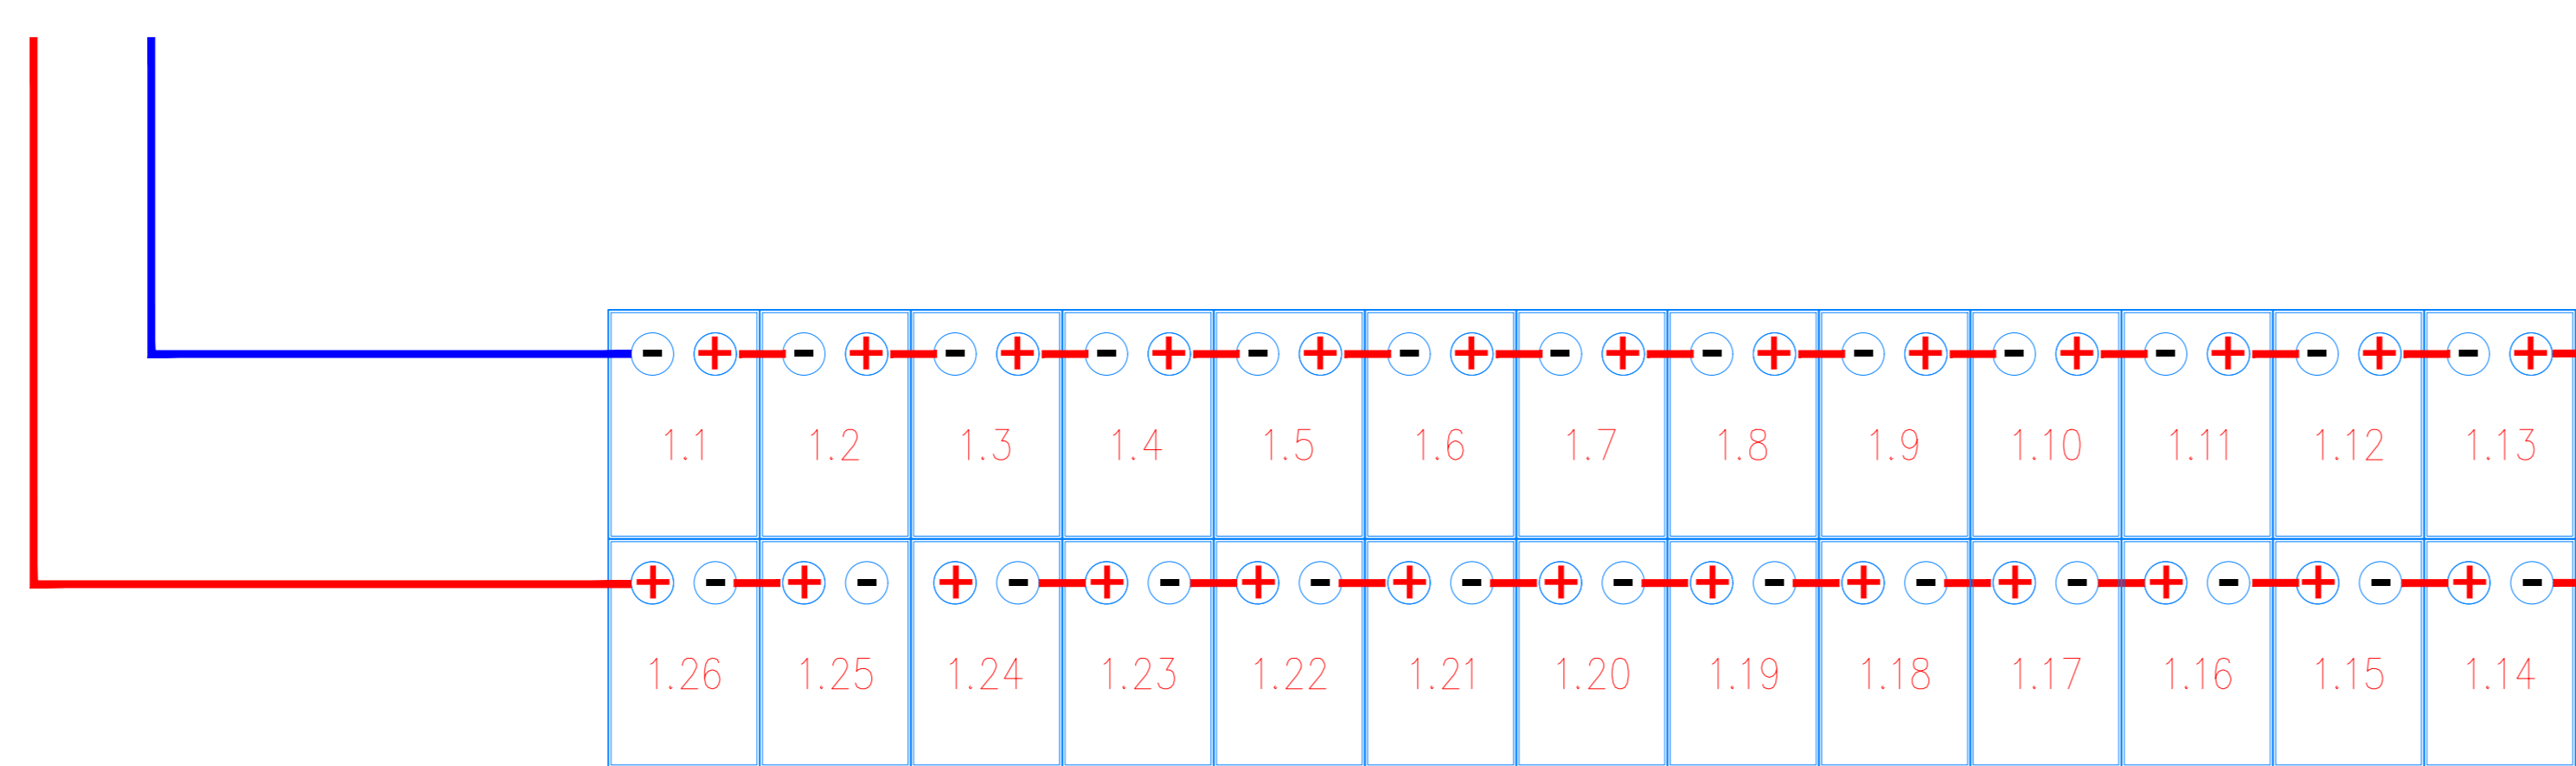


Sviluppo planimetrico sotto campo 3B.2 - Lower e ripartizione quadri di campo 3B.1 - Lower  
Scala 1:1500

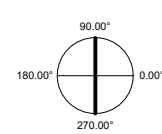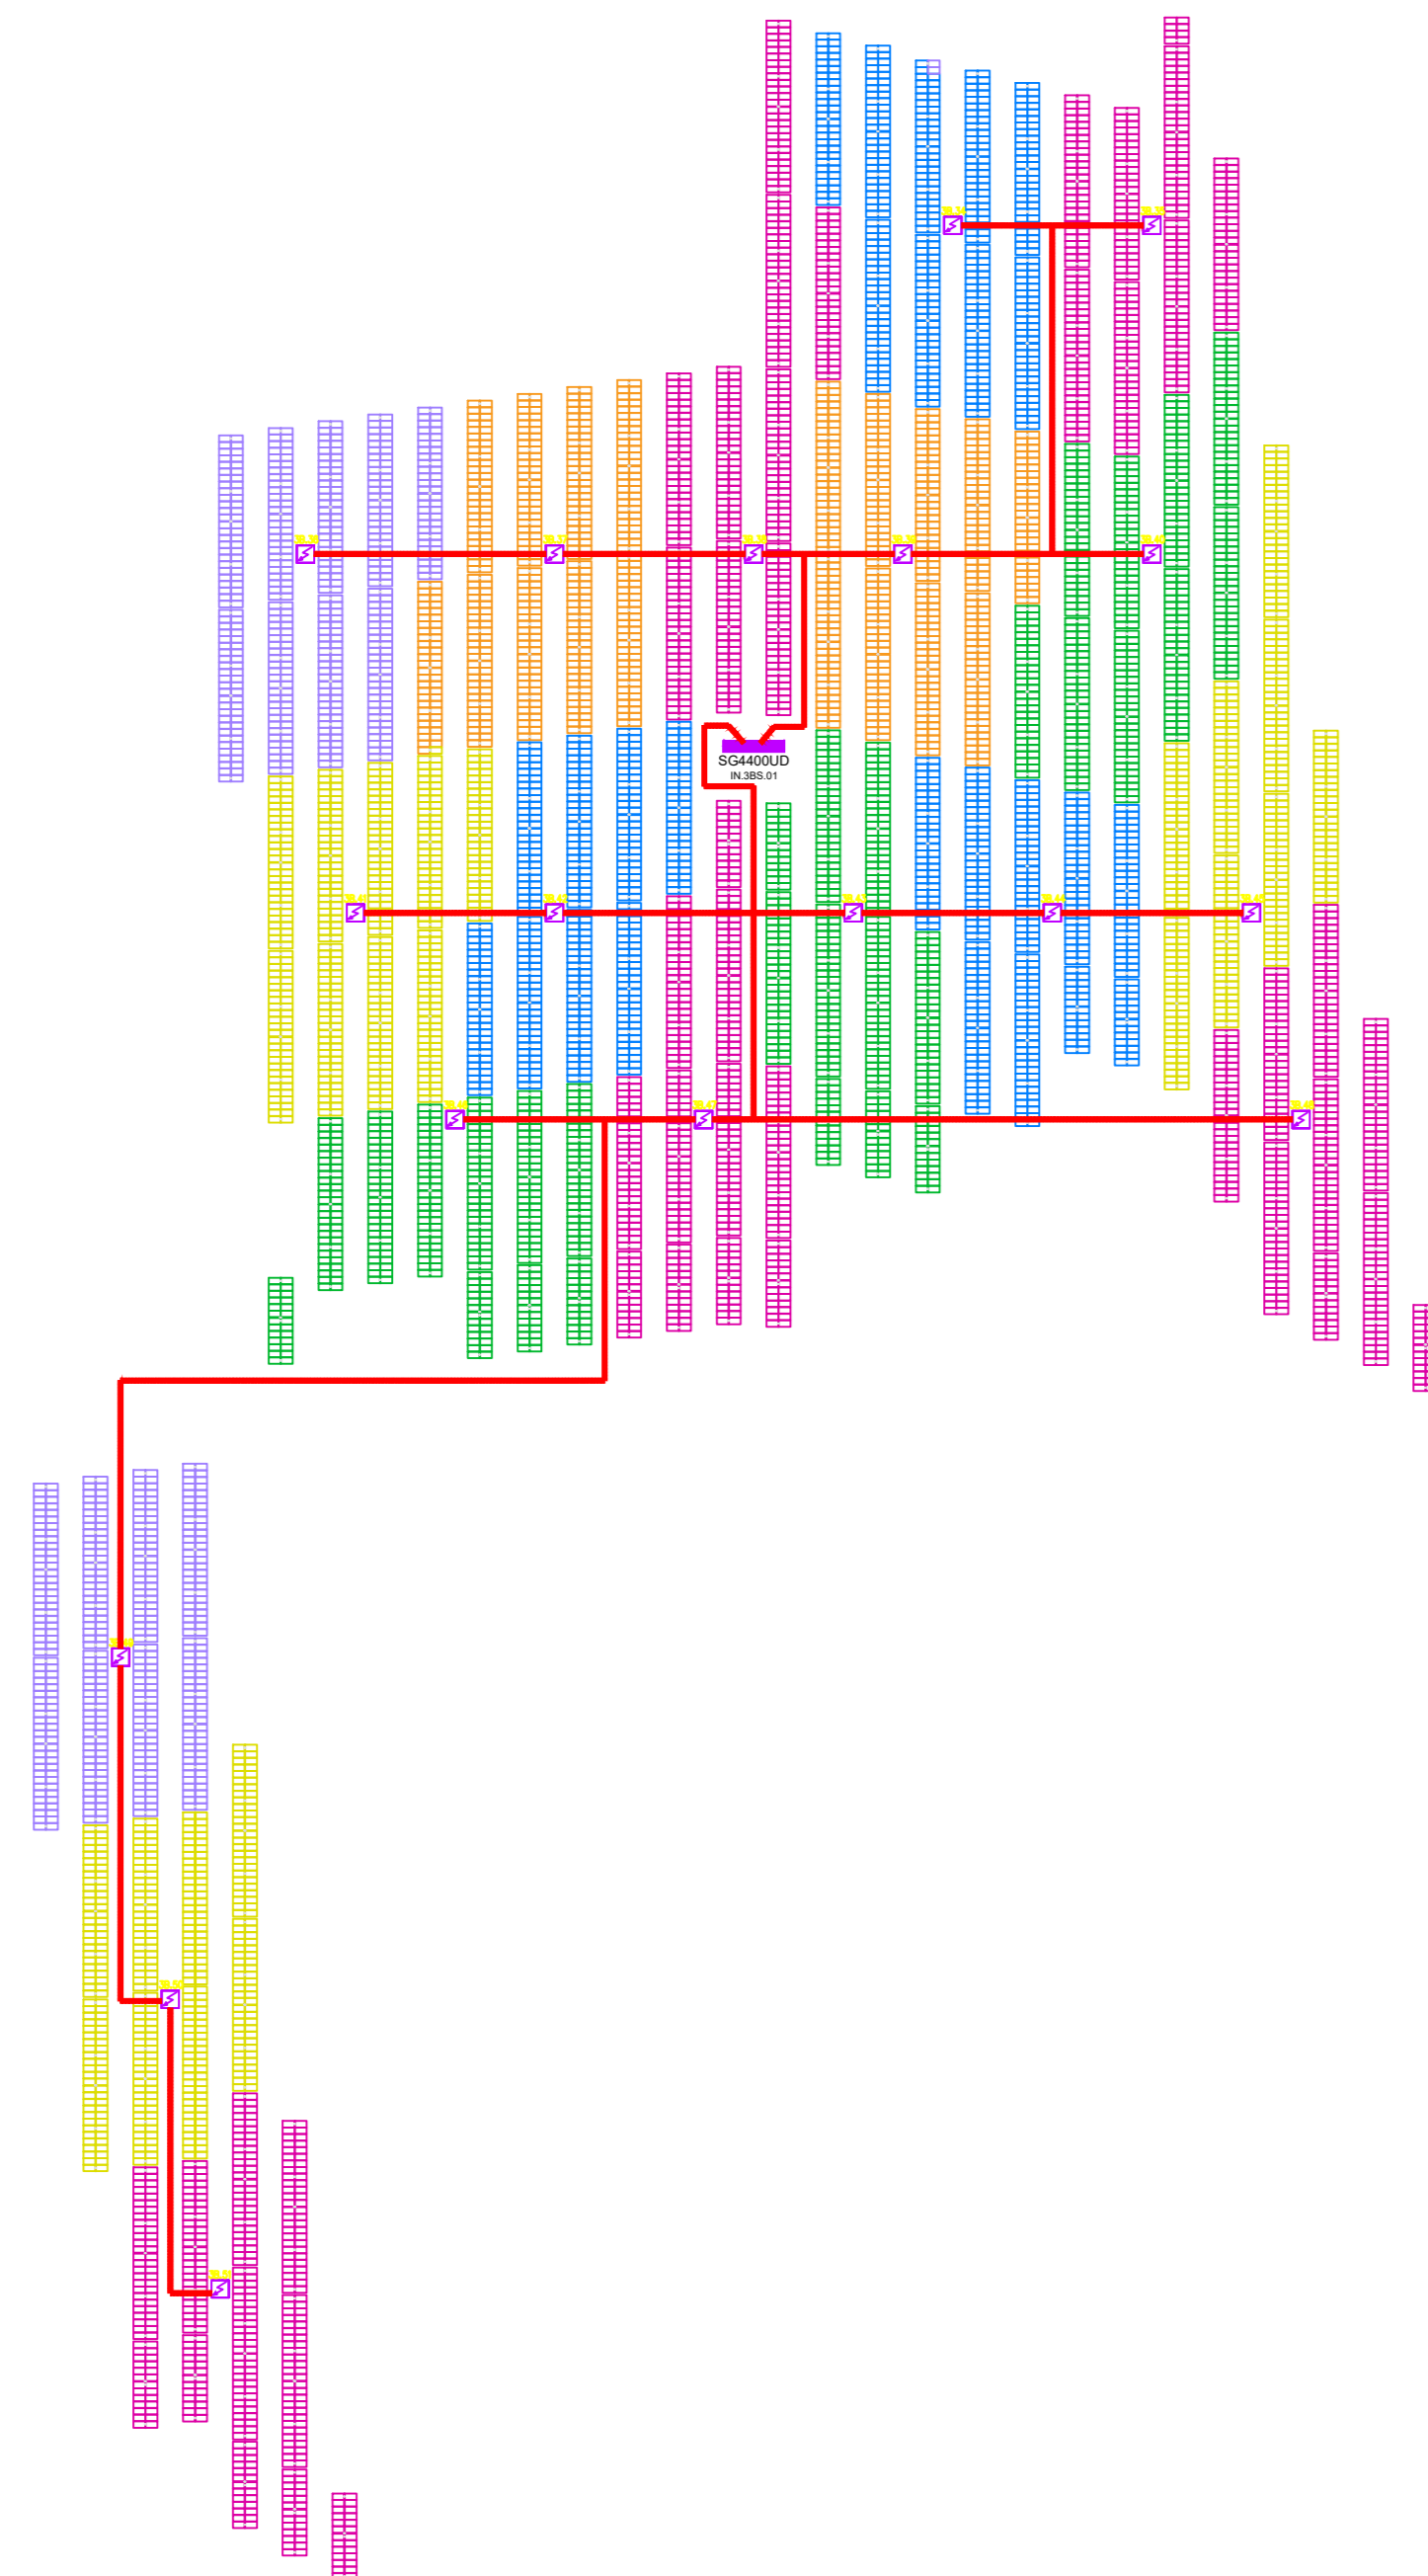

Schema unifilare sotto campo 3B.2 - Lower

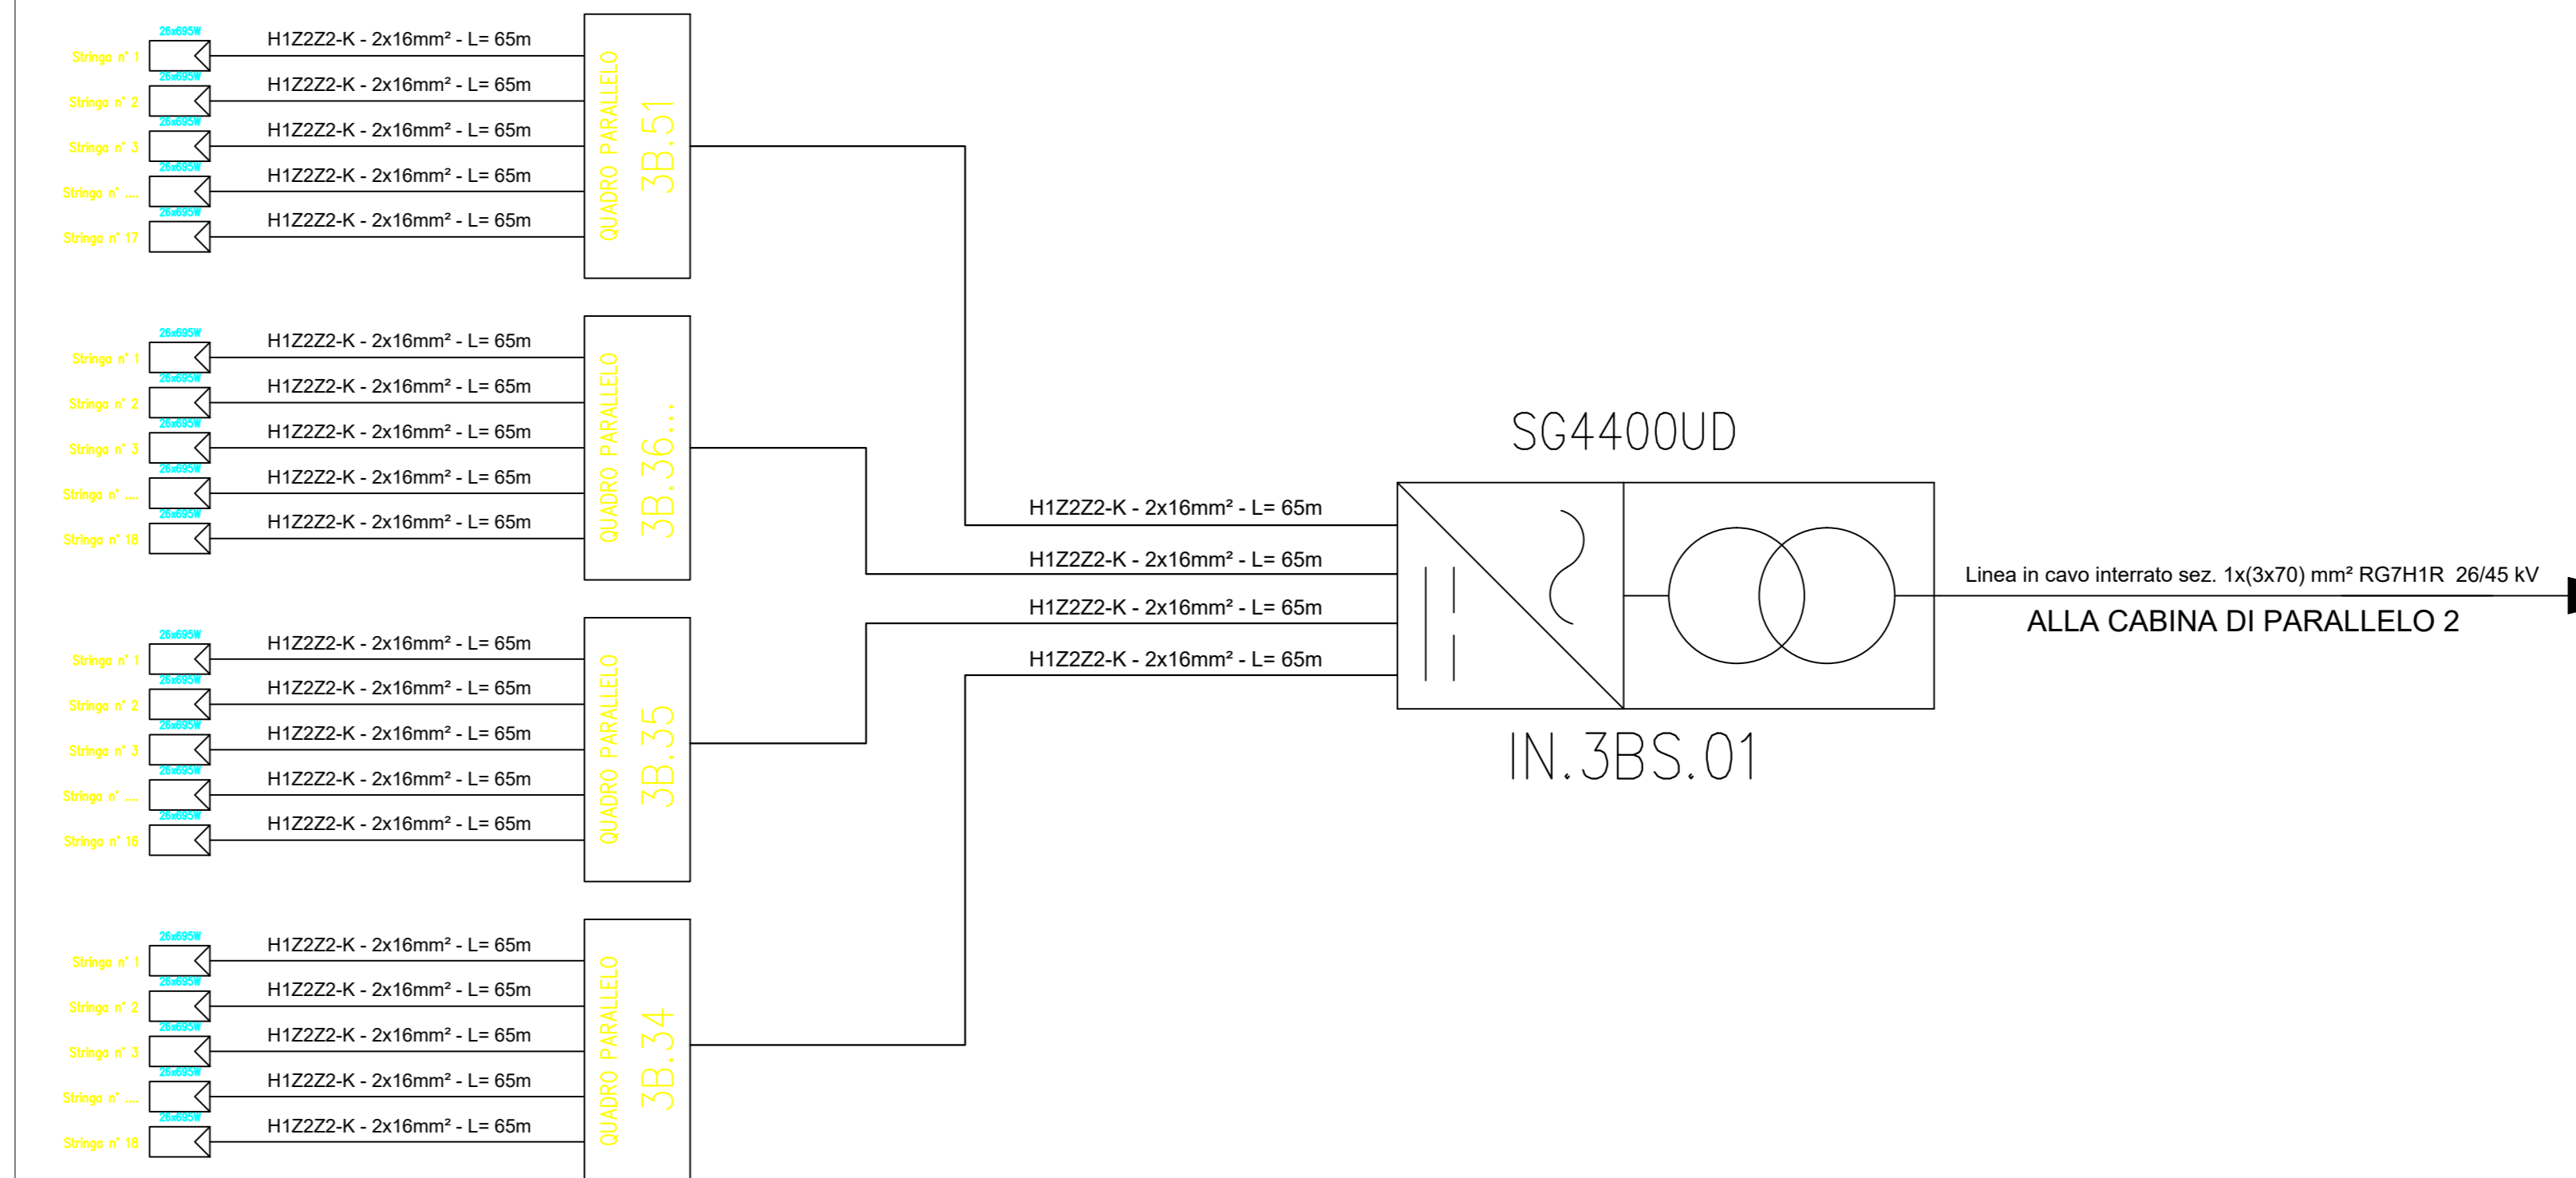

Esempio di sviluppo stringa con tracker 2P

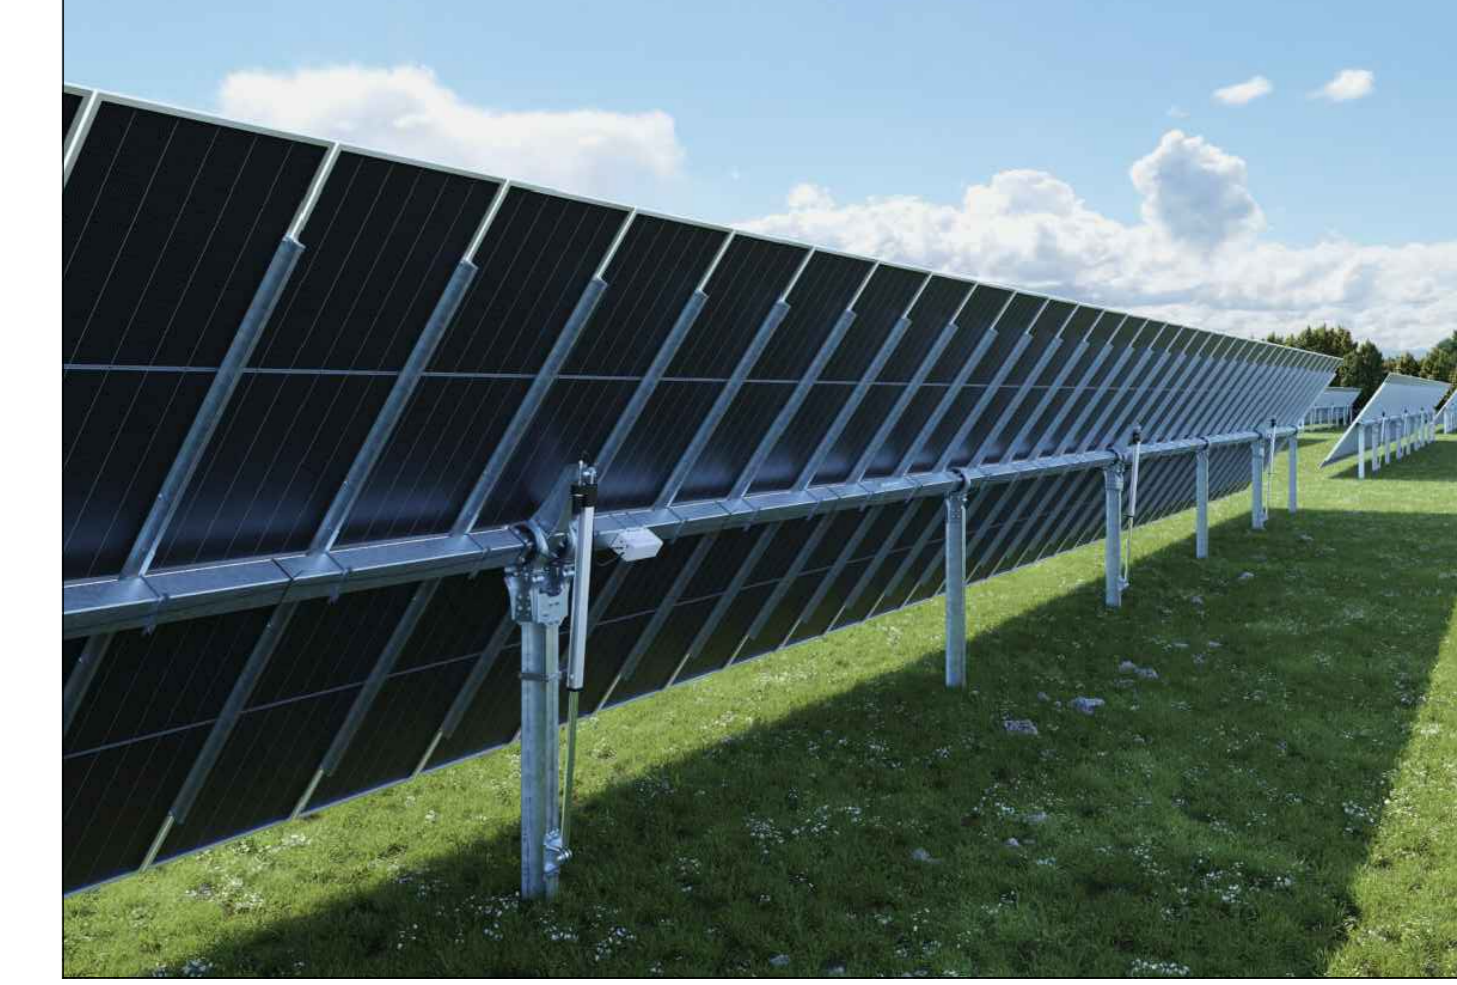


Esempio di sviluppo stringa con tracker 2P



SUB-FIELD	PARALLEL BOX	N° OF STRINGS	PANELS	INVERTER	STRINGS COLOUR
3B	3B.34	15	26	IN.3BS.01	BLU
3B	3B.35	18	26	IN.3BS.01	MAGENTA
3B	3B.36	15	26	IN.3BS.01	ARANCIONE
3B	3B.37	18	26	IN.3BS.01	ARANCIONE
3B	3B.38	18	26	IN.3BS.01	MAGENTA
3B	3B.39	18	26	IN.3BS.01	ARANCIONE
3B	3B.40	18	26	IN.3BS.01	VERDE
3B	3B.41	18	26	IN.3BS.01	GIOLLO
3B	3B.42	15	26	IN.3BS.01	BLU
3B	3B.43	16	26	IN.3BS.01	VERDE
3B	3B.44	15	26	IN.3BS.01	BLU
3B	3B.45	15	26	IN.3BS.01	GIOLLO
3B	3B.46	15	26	IN.3BS.01	VERDE
3B	3B.47	17	26	IN.3BS.01	MAGENTA
3B	3B.48	16	26	IN.3BS.01	MAGENTA
3B	3B.49	18	26	IN.3BS.01	VIOLA
3B	3B.50	16	26	IN.3BS.01	GIOLLO
3B	3B.47	17	26	IN.3BS.01	MAGENTA

SCALA:  
1:1500

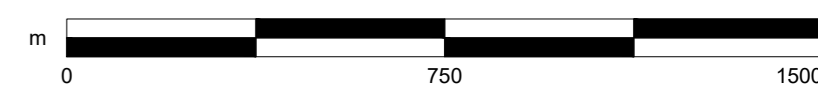

REGIONE PUGLIA  
PROVINCIA FOGGIA  
COMUNE DI ASCOLI SATRIANO



PROGETTO PER LA REALIZZAZIONE DI UN IMPIANTO AGRICO VOLTAICO DELLA POTENZA DI PICCO IN DC PARI A 47.332,98 KWp E MASSIMA IN IMMISSIONE IN AC PARI A 37.500 KWp NEL COMUNE DI ASCOLI SATRIANO (FG) IN LOCALITA' MASSERIA SANSONE E RELATIVE OPERE DI CONNESSIONE

PROGETTO DEFINITIVO  
LAYOUT E SCHEMA ELETTRICO - SOTTOCAMPO 3B.2

Comittente: **SANSONE SOLAR PARK** | Sviluppo: **emerem** | Progettazione: **archetipo**

Firma: *[Signature]*

SSPEPD021	SSPEPD021-PDF_Layout e schema elettrico - Sottocampo 3B.2	1:1500	A0
Cod. elaborato	Nome file	Scala	Formato

Rev.	Data	Emmissione	Archetipo	Archetipo	Archetipo
00	14.06.23				
		Emmissione	Redatto	Verificato	Approvato

IL PRESENTE DOCUMENTO HA FINALE ESCLUSIVO CONSULTAZIONE E NON HA VALORE PUBBLICITARIO. IL TUTTO INFORMATO, SENZA IL CONSENSO SCRITTO, NON PUO' ESSERE RIPRODOTTO, DIFFUSO, TRASMISSE, VENDUTO, NE' UTILIZZATO IN ALCUN MODO PERMESSO O APROPRIA LEGGE. IL DOCUMENTO CHE HA IL CORNELIO, RIPRODOTTO O PUBBLICATO, SENZA AVERE DATO IL SUO CONSENTO, E' UN ILLECITO. 