


Keyplan
1:2000

LEGENDA

- LIMITE D'INTERVENTO
- LIMITE PROPRIETA' COMUNALE
- NUOVA PAVIMENTAZIONE IN GRANIGLIA DRENANTE CHIARA
- NUOVA PAVIMENTAZIONE IN GRANIGLIA DRENANTE SCURA
- AREA VERDE COLTIVATA A PRATO
- PAVIMENTAZIONE IN ASFALTO
- PAVIMENTAZIONE NUOVA PASSERELLA IN GRANIGLIA DRENANTE
- PAVIMENTAZIONE NUOVE BANCHINE IN GRES 30x60 CM
- LINEA GIALLA
- LIMITE PROPRIETA' RFI
- ACCESSO PEDONALE

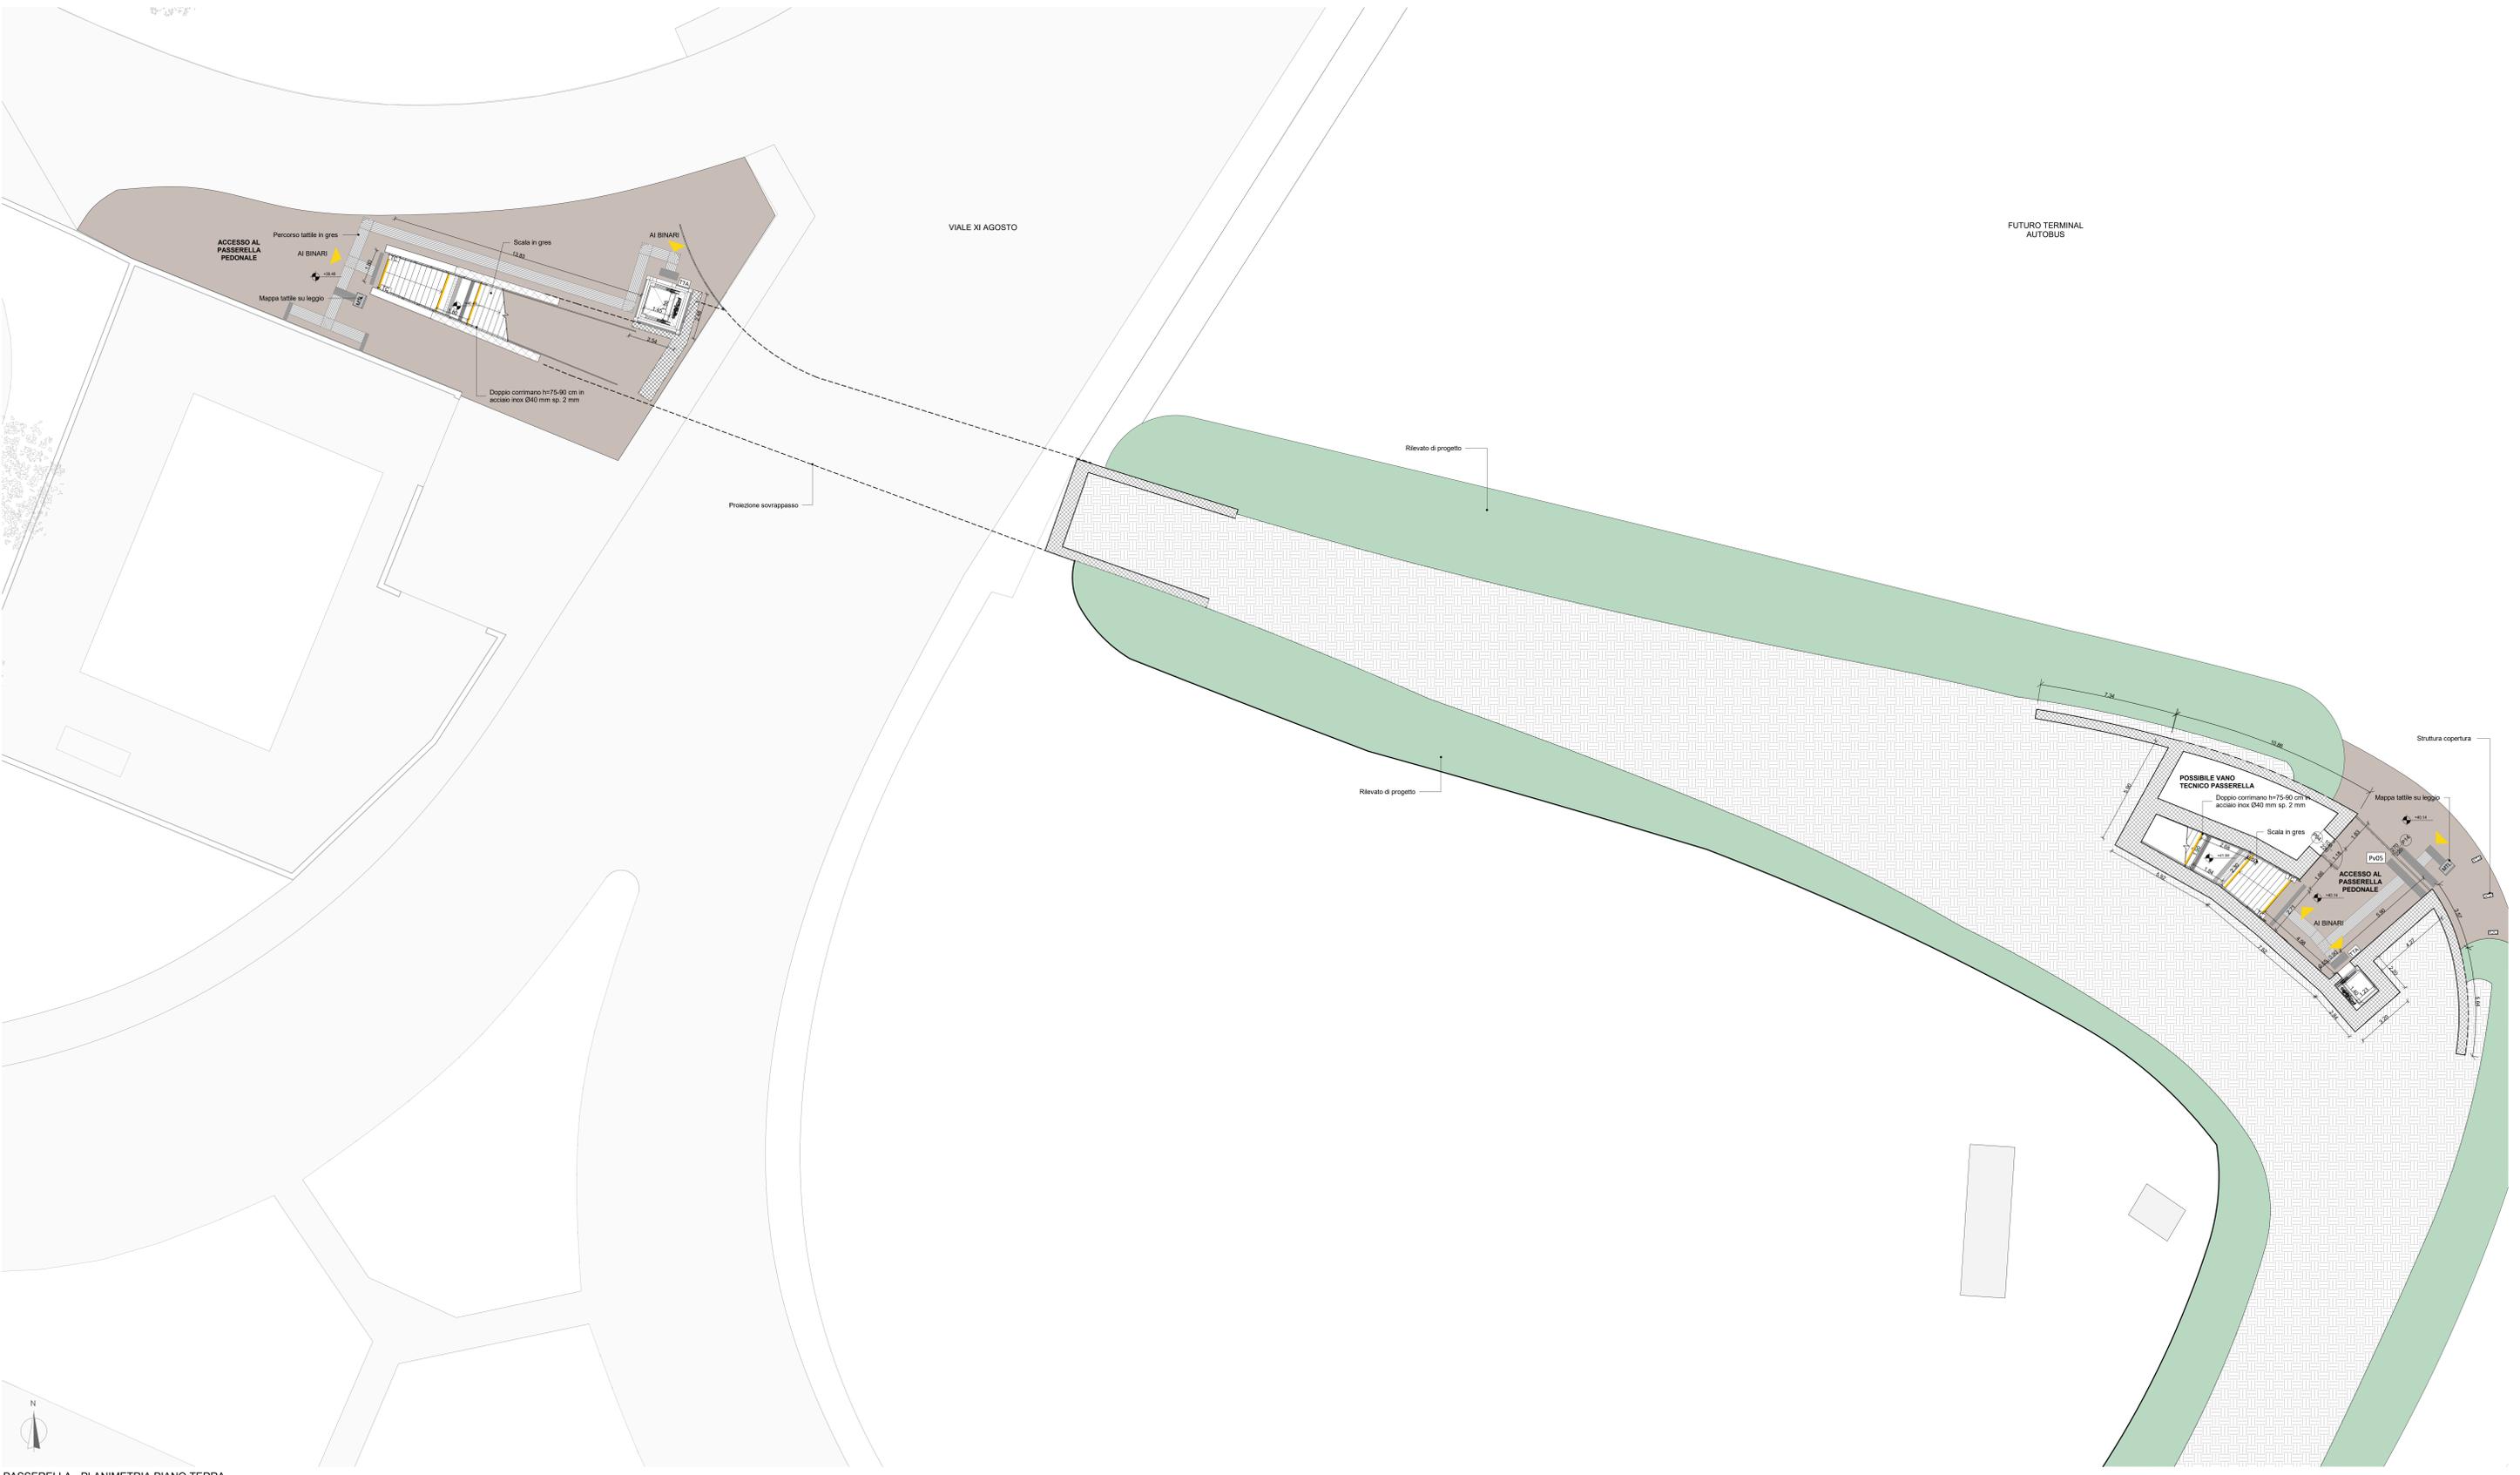

PASSERELLA - PLANIMETRIA PIANO TERRA
1:100

COMITANTE
RFI S.p.a.
R.F.I. S.p.A. - INFRASTRUTTURE ITALIANE

PROGETTAZIONE
MAGGIORAZIONE
NET ENGINEERING S.P.A.
NET ENGINEERING S.P.A.

MANDANTE (o governo)
Alpina
ALPINA S.P.A.

CORIP
CORIP S.R.L.

PROGIN
PROGIN S.P.A.

SOGGETTO TECNICO
INVESTIMENTI STAZIONI AREA CENTRO-NORD
PROGETTO DEFINITIVO
NUOVA FERMATA DI FIRENZE GUIDONI
Progettazione Definitiva della nuova fermata di Firenze Guidoni

ARCHITETTONICO

Stato di progetto
Passerella - Pianta piano terra

SCALA: 1:100

PROGETTO	348023	ANNO	510	SOTTOPRODOTTO	PD	PRODOTTO	SVAR	PIU' FILE	PL	00	001	REV.	A
Rev.	Descrizione	Redatto	Data	Verificato	Data	Approvato	Data	Autore	Data	Autore	Data		
A	Emissione	E. Becchi	20/02/20	A. Farini	20/02/20	D. Pizzetti	20/02/20	P. Pizzetti	20/02/20				

POSIZIONE ARCHIVIO

LINEA	0000	SEDE TECNICA	0000	NOME DOC.	0000	NUMERAZIONE	0000
	L490						