



Pianta Piano Terra - Ampliamento Fab. Tecnologico

scala 1:200

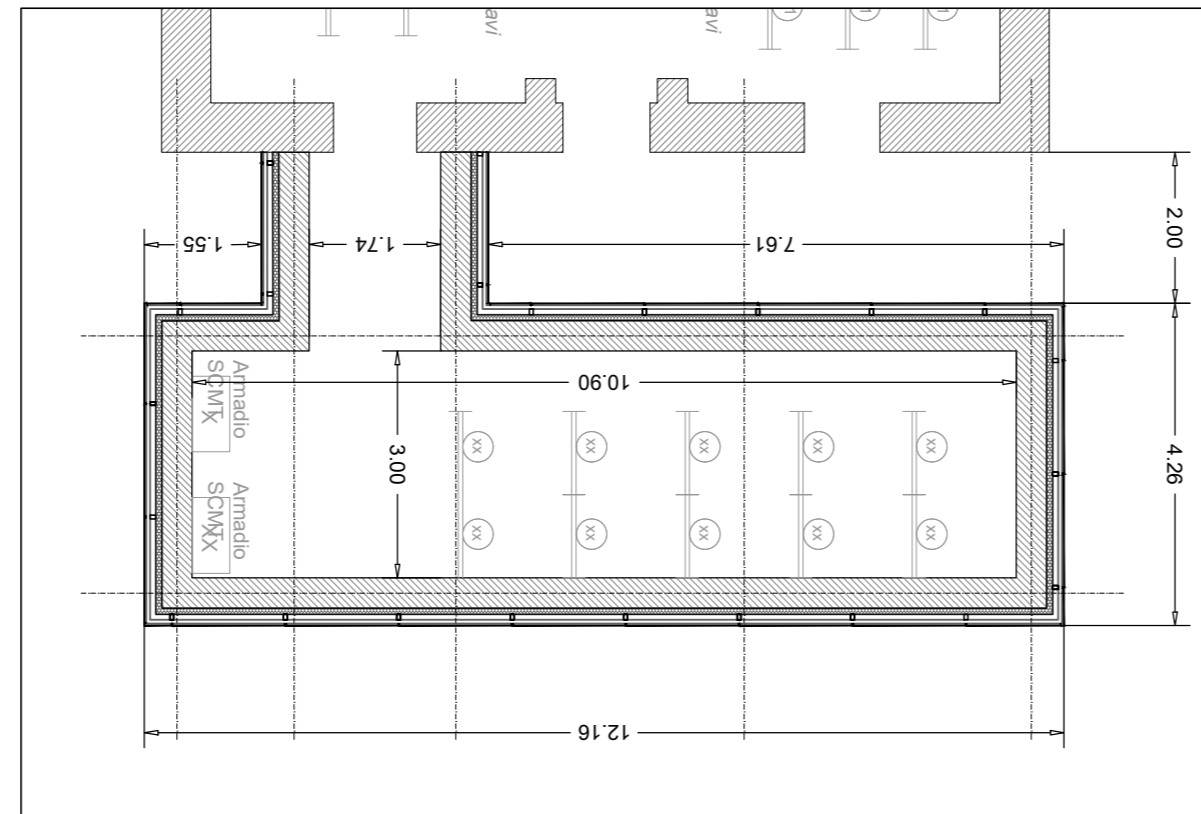


Pianta Piano Terra - Ampliamento Fab. Tecnologico

scala 1:100

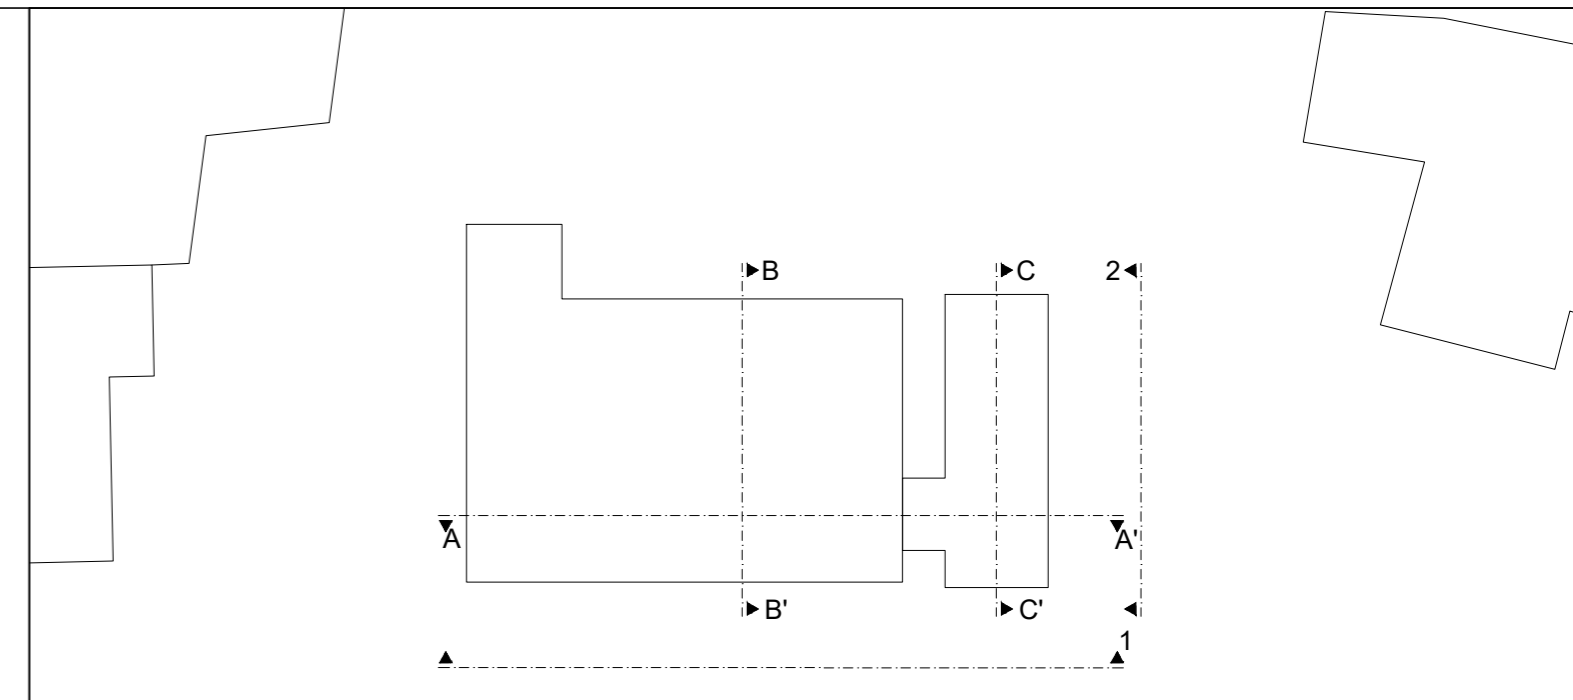


K-PLAN

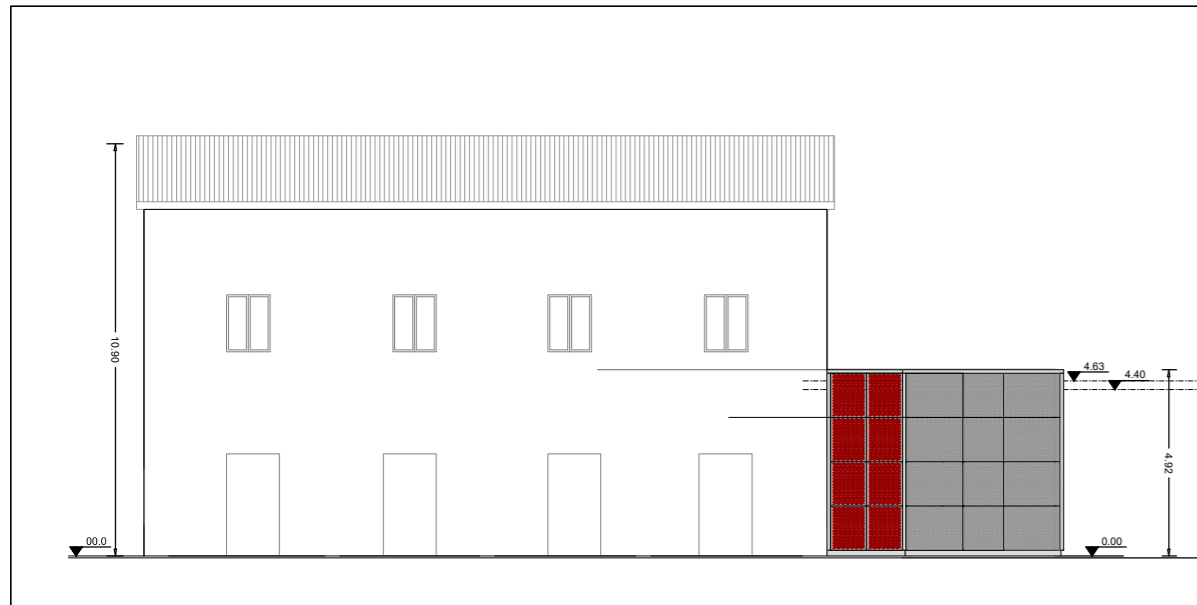


Prospecto - 1

scala 1:200

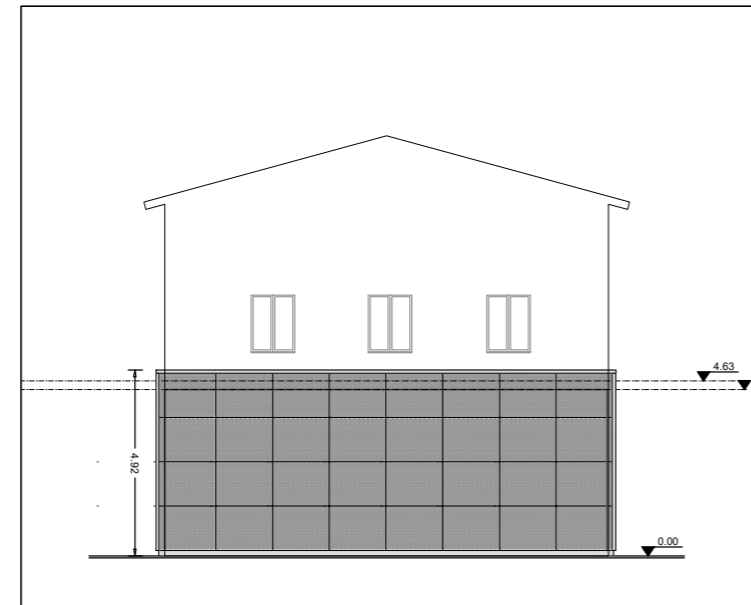


Prospecto - 2

scala 1:200

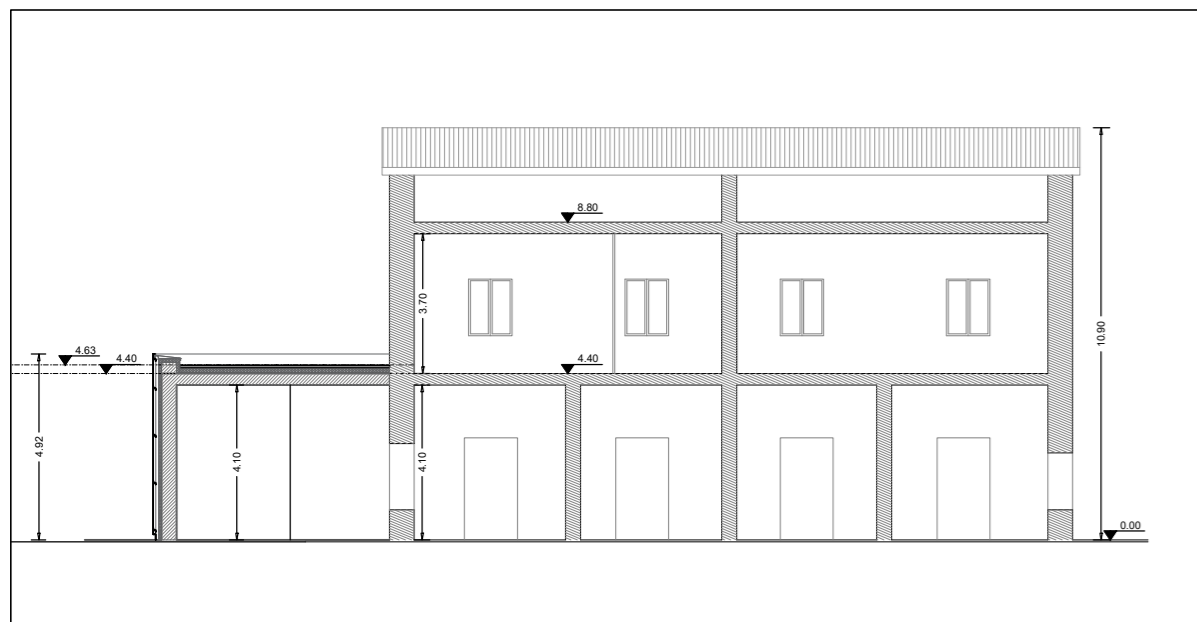


Sezione AA'

scala 1:200

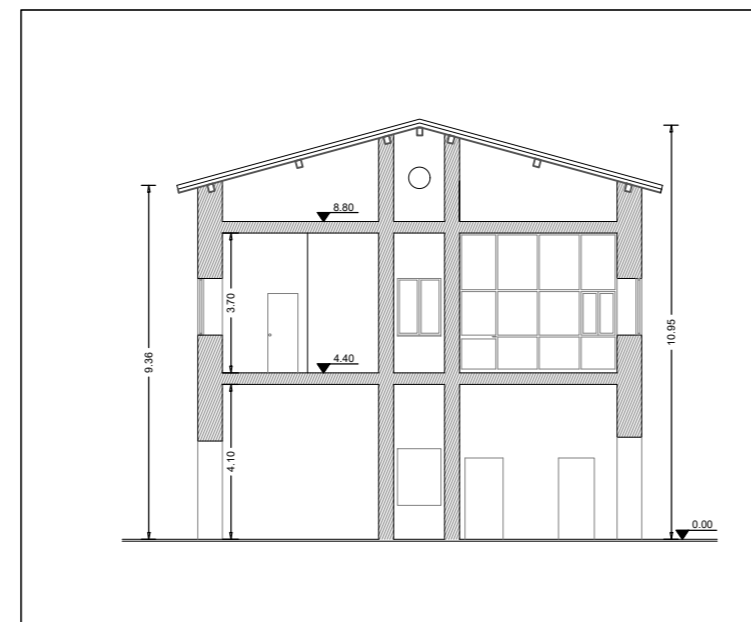

Sezione BB'

scala 1:200

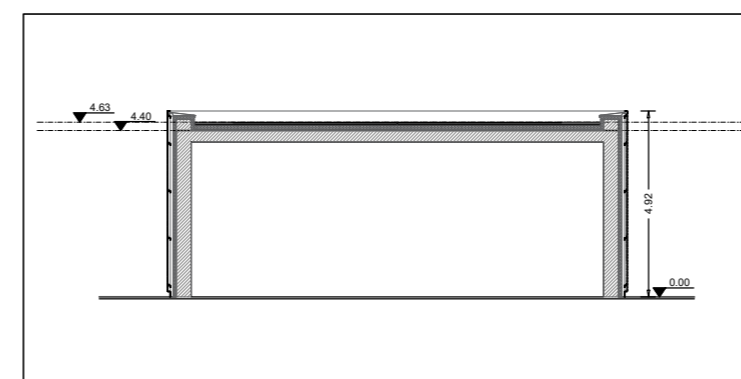

Sezione CC'

scala 1:200

COMMITTENTE:



PROGETTAZIONE:



**COLLEGAMENTO DIRETTO CON LE LINEE
METAPONTO-REGGIO CALABRIA E COSENZA - SIBARI**

S.O. COORDINAMENTO DI SISTEMA E PFTE

PROGETTO DI FATTIBILITA' TECNICA ED ECONOMICA

BRETELLA DI SIBARI

FABBRICATI TECNOLOGICI

Piante, prospetti e sezioni FA01 (ampliamento fabbricato tecnologico esistente con giunto tecnico)

SCALA:

varie

COMMESSA LOTTO FASE ENTE TIPO DOC. OPERA/DISCIPLINA Progr. REV.

RC2V 00 R 14 PZ FA0100 001 A

Rev.	Descrizione	Redatto	Data	Verificato	Data	Approvato	Data	Autorizzato Data
A	Emissione esecutiva	A.Ciaravolo	Marzo 2023	G.Crisa S.Bisio	Marzo 2023	I.D'Amore	Marzo 2023	Ing. G.Ingrosso Marzo 2023

File: RC2V00R14PZFA0100001 A.dwg

n. Elab.: