

# REGIONE BASILICATA

Comune di Craco (MT)



## IMPIANTO AGRIVOLTAICO DA 20 MW


Per la Coltivazione di Erbe Officinali e Simili

**Craco - Canzonieri**

- COROGRAFIA GENERALE -

Tavola: <b>D.04</b>	Nome File:	Data: <b>Agosto 2022</b>	Scala: <b>1:10.000</b>
<b>Achitettonico</b>	Strutture	Impianti	Antincendio
Committente: <b>Beta Gemini S.r.l.</b> <small>Via Mercato, 3 - 20121 Milano - C.F./P.IVA 1229770961</small>		Progettisti: Arch. Nunzio Paolo SIMMARANO Collaboratori: Dott. Arch. Filippo TAURO Arch. Carmela VENTURA Ing. Maria SATRIANO	

# STRALCIO PLANIMENTRICO DEL TERRITORIO DI CRACO

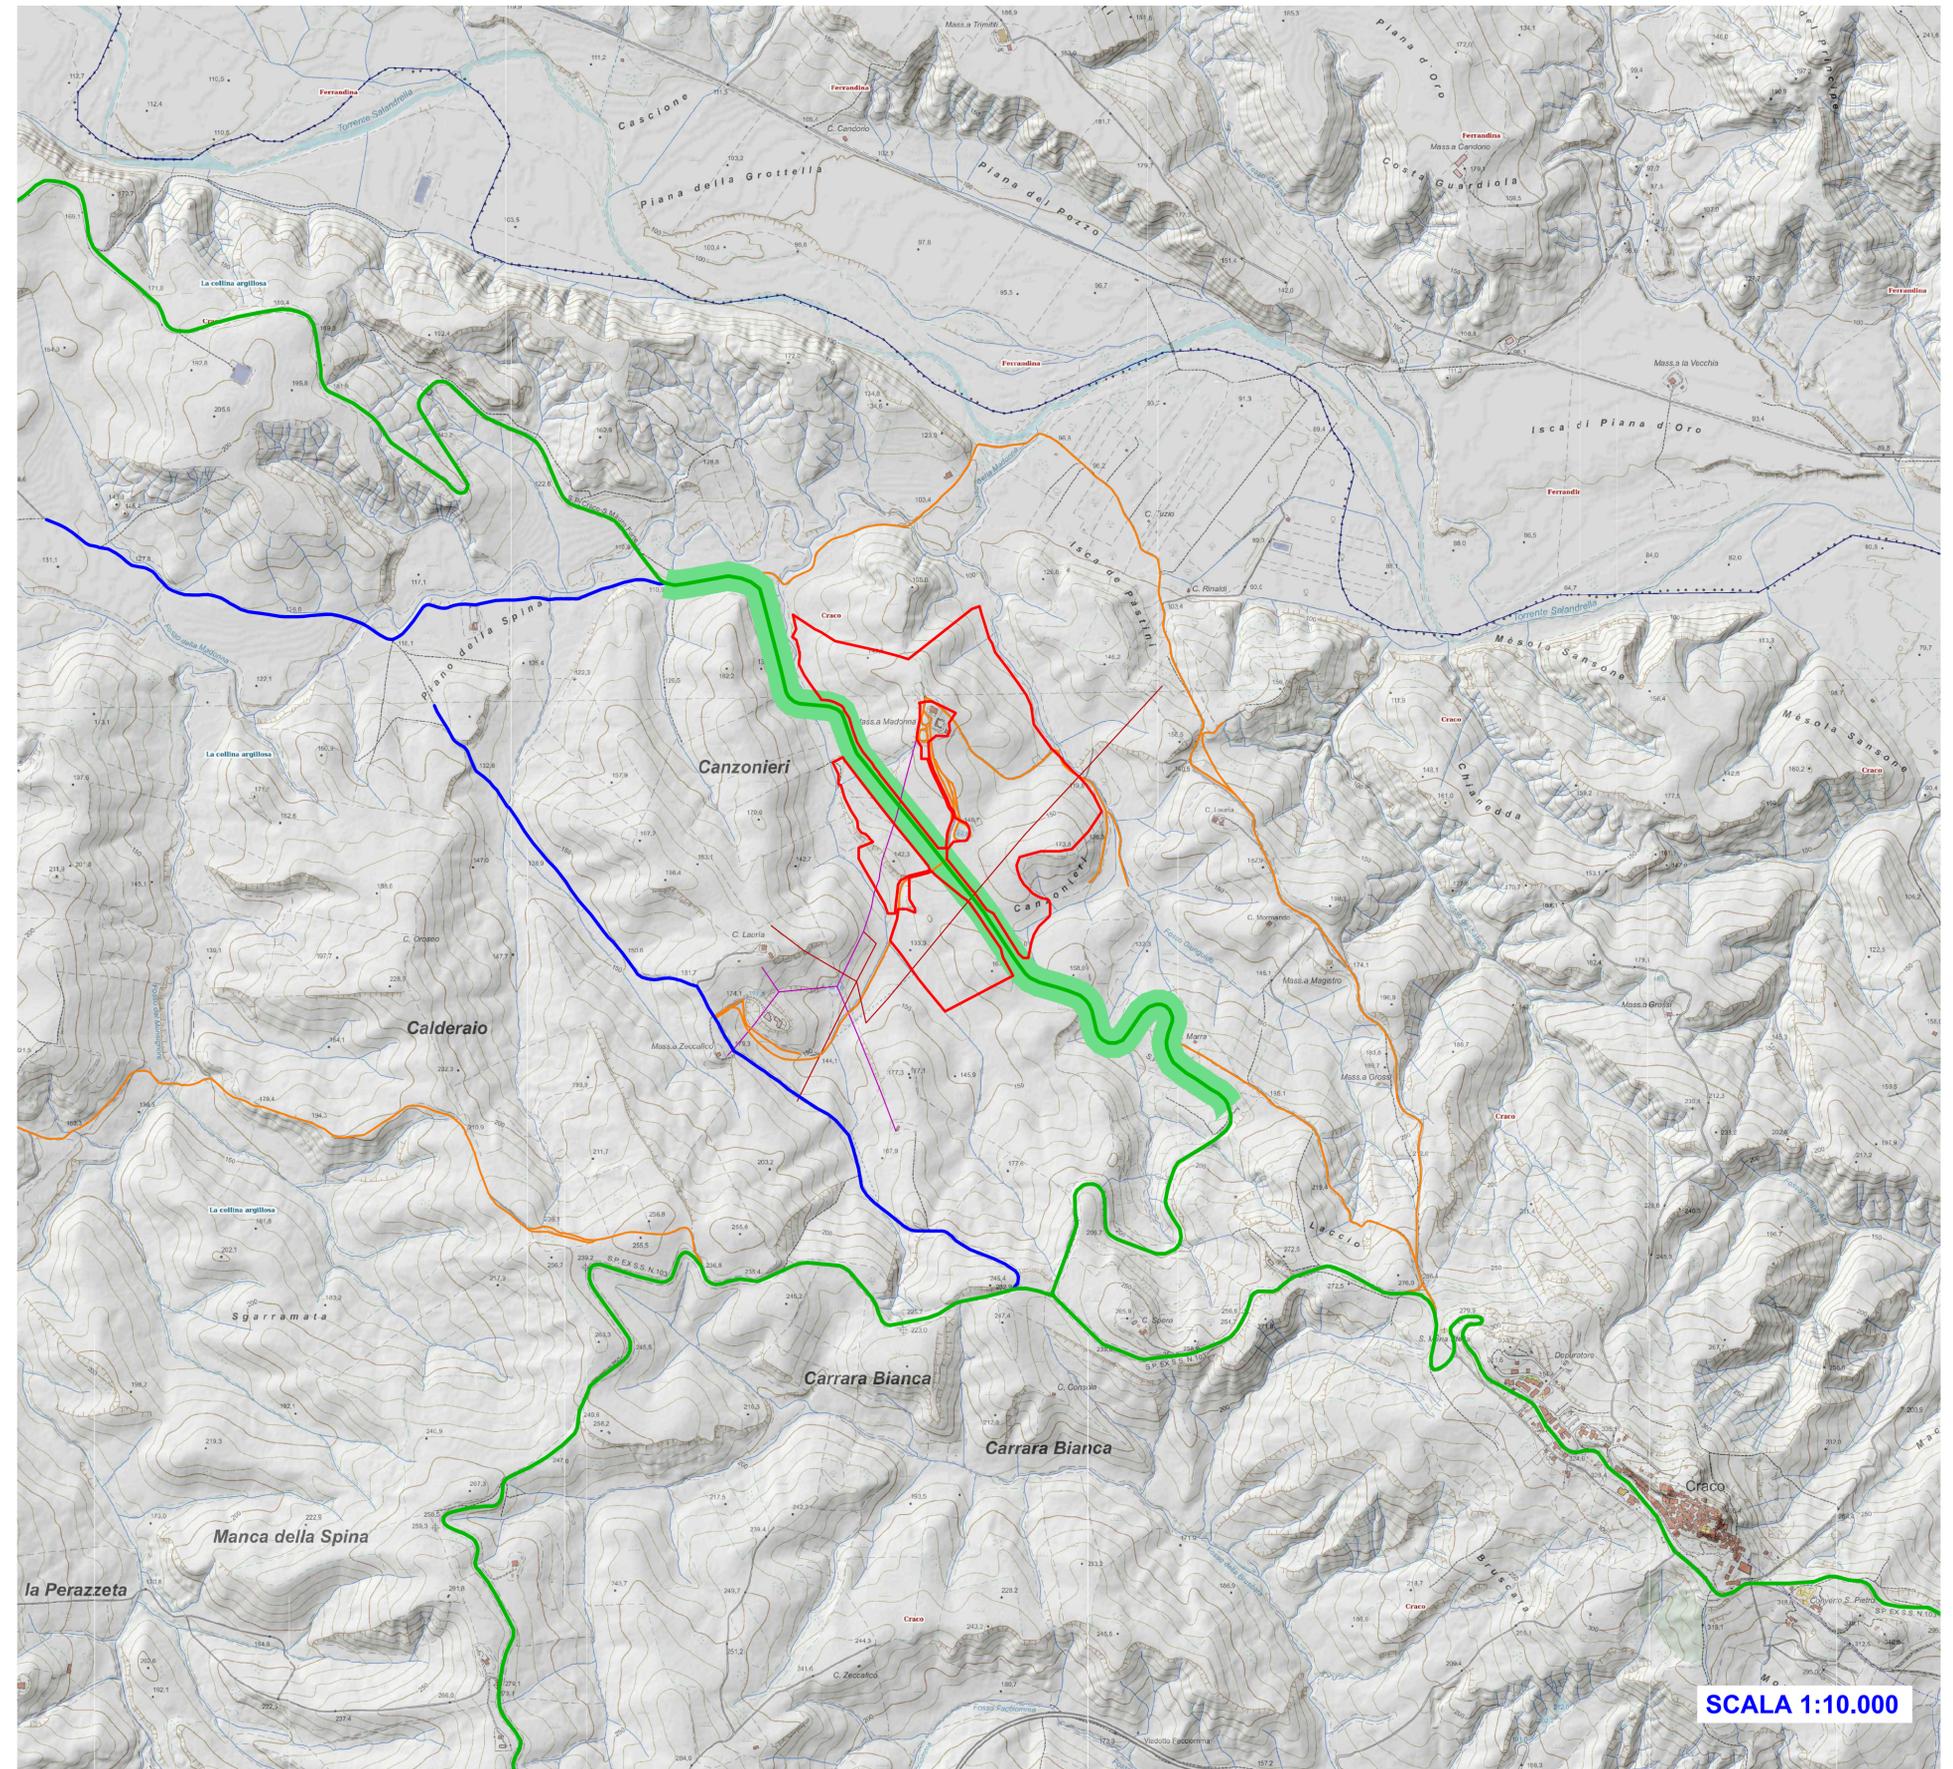

### LEGENDA

- Perimetro dell'area d'Impianto
- Linee Elettrica Media Tensione
- Linea Elettrica Bassa Tensione
- Strada Statale
- Strada Provinciale
- Strada Comunale
- Strada di campagna
- Fascia di rispetto di 40 m dalla strada Statale
- Fascia di rispetto di 40 m dalla strada Provinciale

**SCALA 1:10.000**