


REGIONE BASILICATA

Comune di Craco(MT)

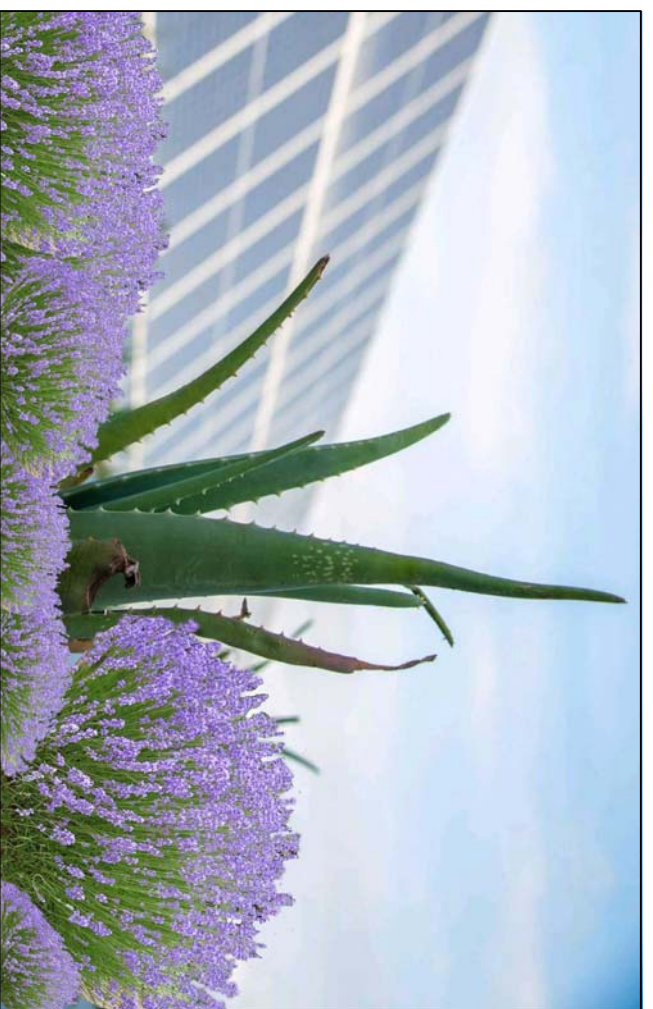

IMPIANTO AGRIVOLTICO DA 20 MW

Per la Coltivazione di Erbe Officinali e Simili

Craco - Canzonieri

- Carta dei Vincoli Naturalistici dell'Area -

| | | | | | | | |
|---------|--------|------------|-------------|-------|-------------|--------|-------------------|
| Tavolo: | D.05.1 | Nome File: | Agosto 2022 | Data: | Agosto 2022 | Scala: | 1:10.000-1:50.000 |
|---------|--------|------------|-------------|-------|-------------|--------|-------------------|

| | | | |
|----------------|-----------|----------|-------------|
| Architettonico | Strutture | Impianti | Antincendio |
|----------------|-----------|----------|-------------|

| | | | |
|-------------|--------------------|--------------|----------------------------|
| Comittente: | Beta Gemini S.r.l. | Progettisti: | Arch. Nunzio Paolo SIMMANO |
|-------------|--------------------|--------------|----------------------------|

| | |
|----------------|---|
| Collaboratori: | Doc. Arch. Filippo TAJRO Arch. Carmela VENTURA Ing. Maria SAFRANO |
|----------------|---|

Via Nazionale, 3 - 20121 Milano - C.F./P.IVA: 12097920961

STRALCIO PLANIMETRICO DEI VINCOLI NATURALISTICI

