

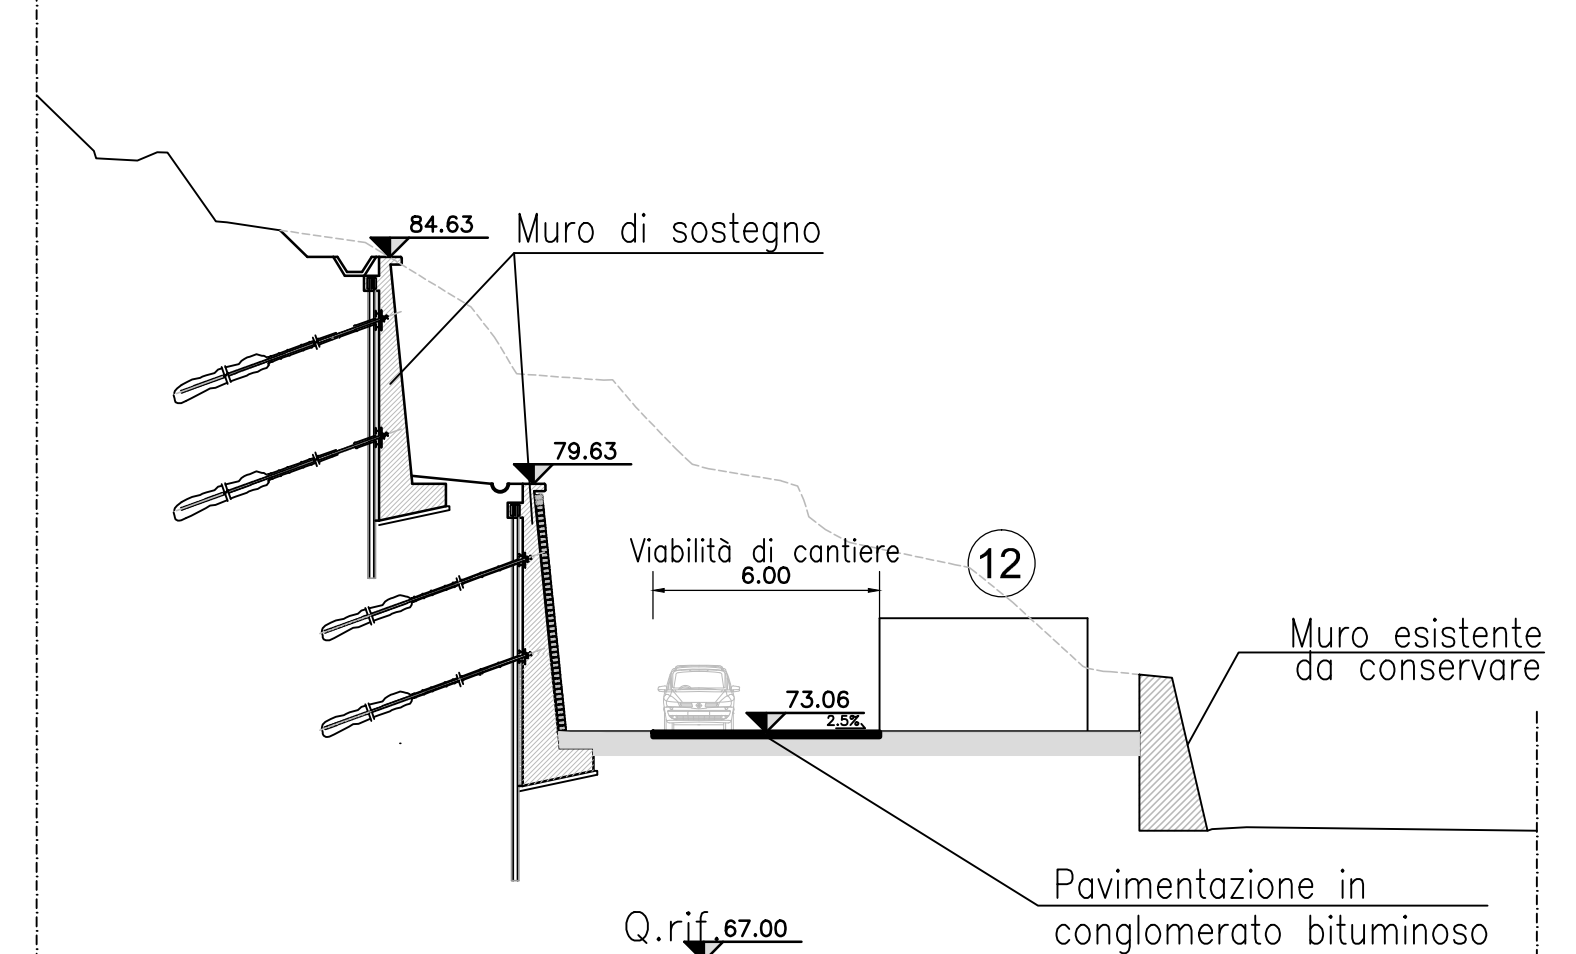
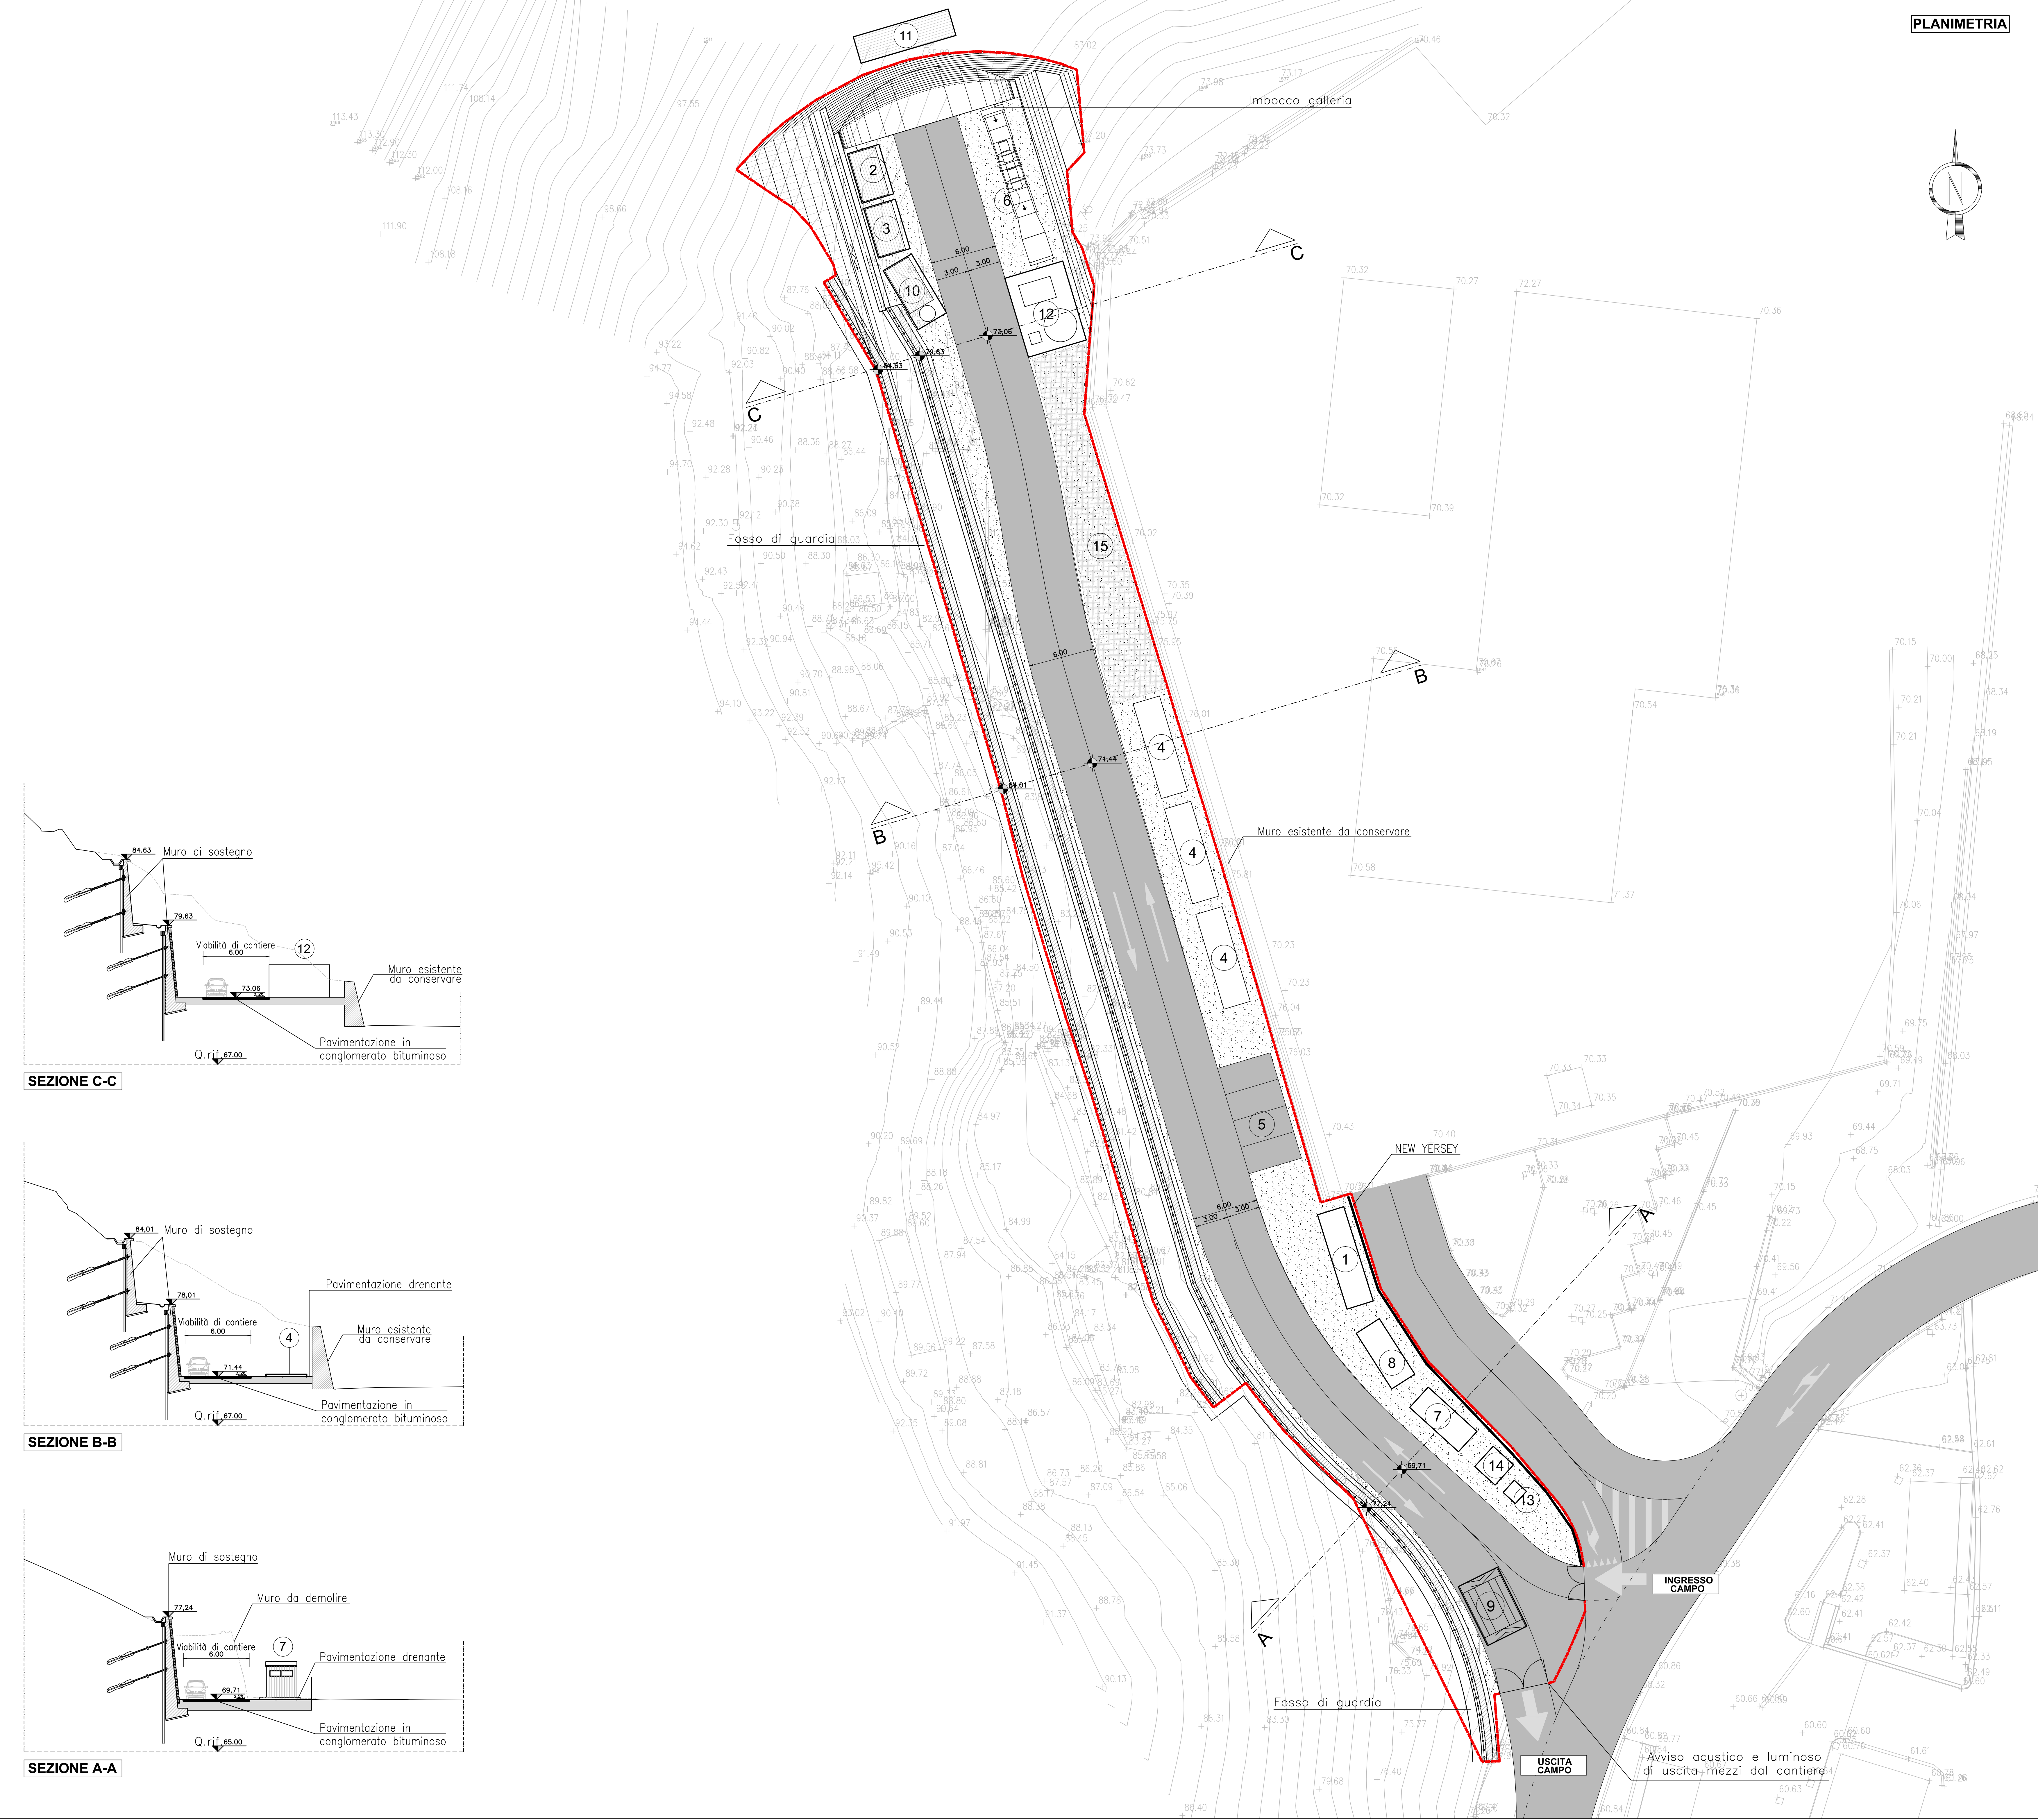



1	Uffici		Superficie totale area di cantiere mq. 1980
2	Gruppi elettrogeni		Superficie in conglomerato bituminoso mq. 1025
3	Cabina enel		Superficie drenante mq. 710
4	Deposito e Area stoccaggio materiali		Superficie area stoccaggio terre mq. 150
5	Parcheggi		Parcheggi auto n° 4
6	Ventilazione		
7	Docce e Servizi WC		
8	Spogliatoi		
9	Lavaggio gomme		
10	Aria compressa		
11	Seratoio acqua industriale		
12	Impianto di depurazione 25lt/sec.		
13	Seratoio acqua potabile		
14	Seratoio acqua antincendio		
15	Area stoccaggio terre di scavo		

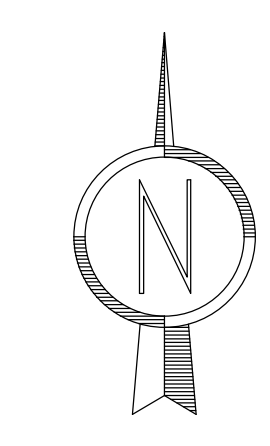

SEZIONE C-C

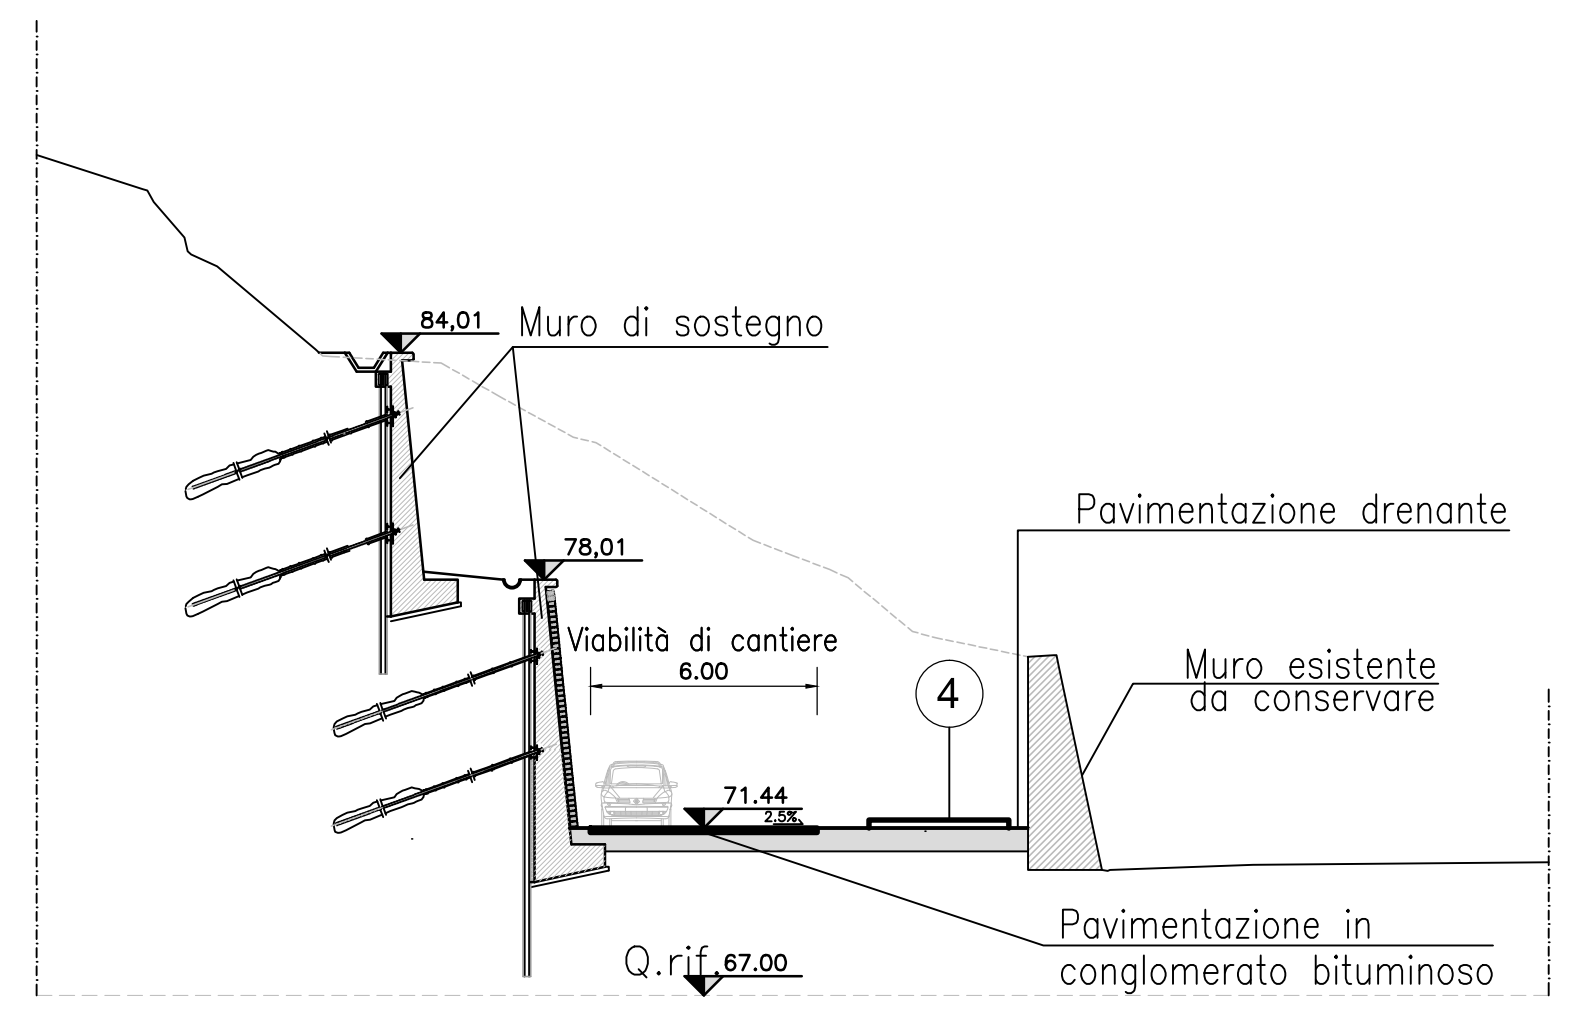

SEZIONE B-B

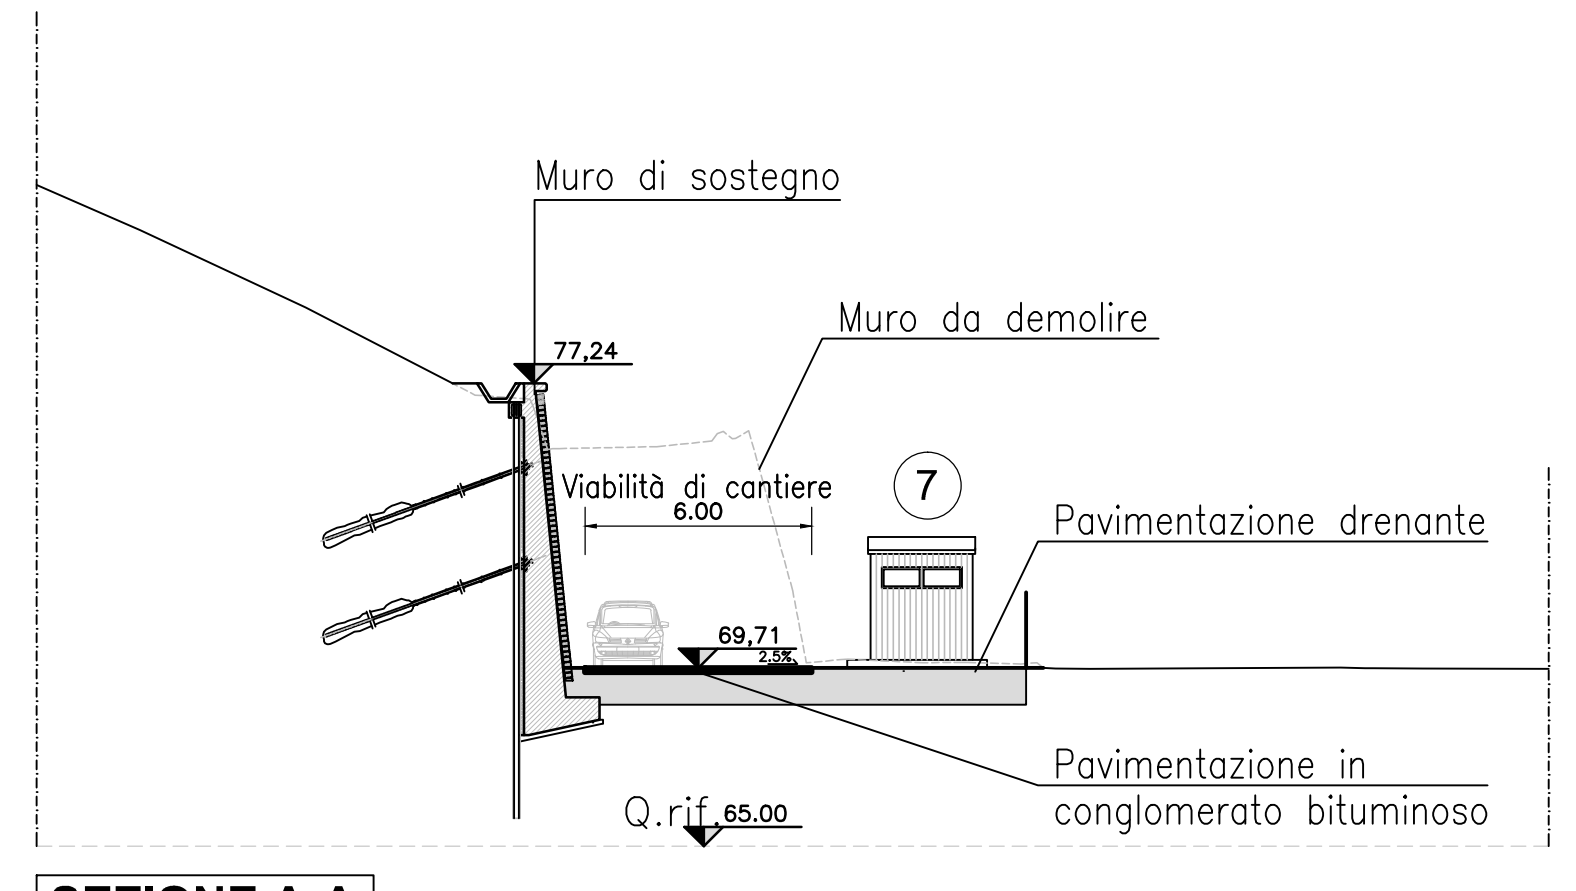

SEZIONE A-A

COMMITTENTE: **RFI**  
 RETE FERROVIARIA ITALIANA  
 GRUPPO FERROVIE DELLO STATO ITALIANE

ALTA SORVEGLIANZA: **ITALFERR**  
 GRUPPO FERROVIE DELLO STATO ITALIANE

GENERAL CONTRACTOR: **COV**  
 Consorzio Costruzioni Integrati Valchi

INFRASTRUTTURE FERROVIARIE STRATEGICHE DEFINITE DALLA LEGGE OBIETTIVO N.443/01  
 TRATTA A.V./A.C. TERZO VALICO DEI GIOVI  
 PROGETTO ESECUTIVO

CANTIERE OPERATIVO STRADALE - COV 2  
 GALLERIA BORZOLI-ERZELLI LATO ERZELLI  
 Planimetria sistemazione generale del cantiere

GENERAL CONTRACTOR: **Cociv**  
 Ing. P.P. Marcheselli

DIRETTORE LAVORI: \_\_\_\_\_

SCALA: 1:200

COMMESSA	LOTTO	FASE	ENTE	TIPO DOC.	OPERADISCIPLINA	PROGR.	REV.
I G 5 1	0 1	E	C V	P 9	C A 3 7 0 1	0 0 1	A

PROGETTAZIONE

Rev.	Descrizione emissione	Redatto	Data	Verificato	Data	Progettista	Data
Adi	Prima emissione	G. Filippello	26.06.2013	G. Filippello	26.06.2013	A. Palomba	26.06.2013

**SEICO**  
 S.p.A. - Via S. Maria 10 - 00187 Roma (RM) - Tel. 06/47811111 - Fax 06/47811112  
 C.U.P. F51H0000000000

Scale di foglio: 1