




PIANTA PIANO TERRA GALLERIA - scala 1:100

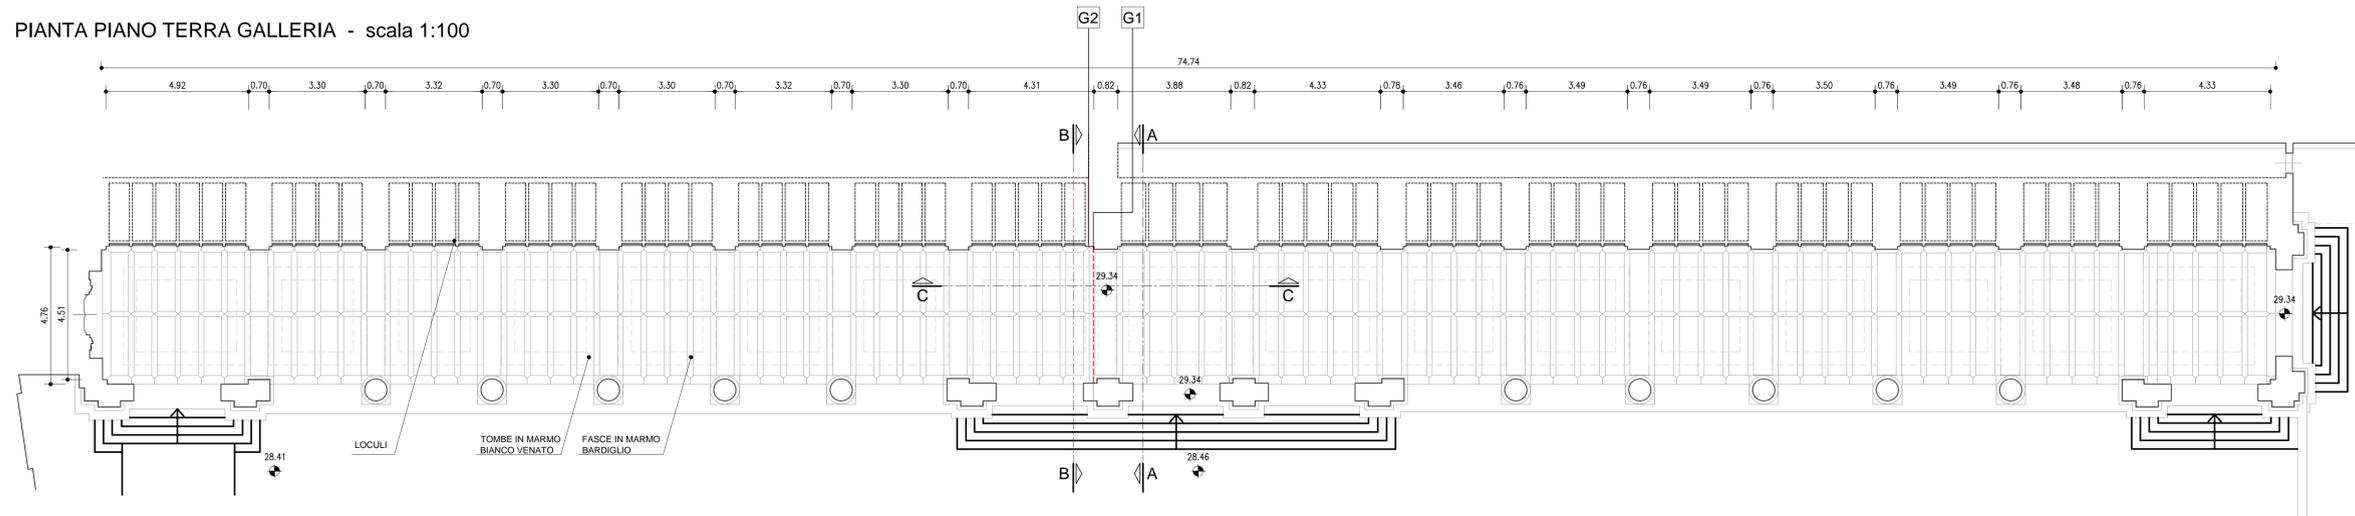


PIANTA COPERTURE GALLERIA - scala 1:100

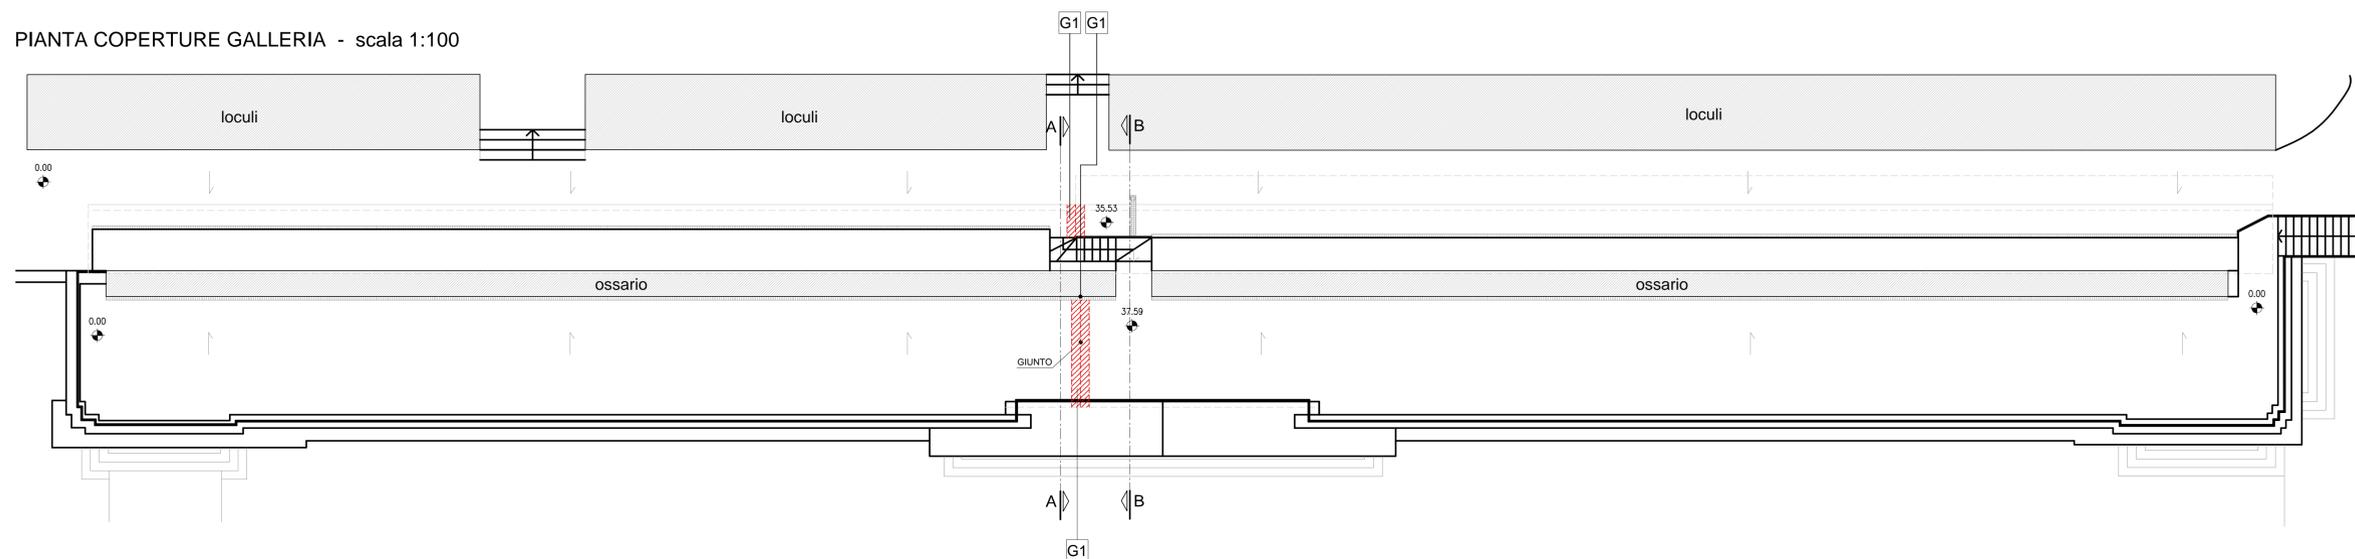


SEZIONE A\_A - scala 1:100

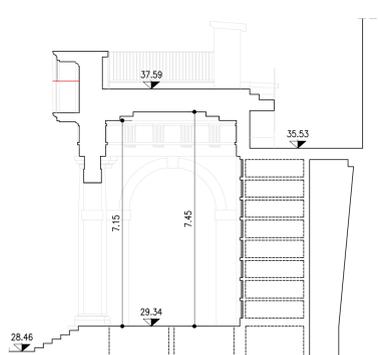


SEZIONE B\_B - scala 1:100

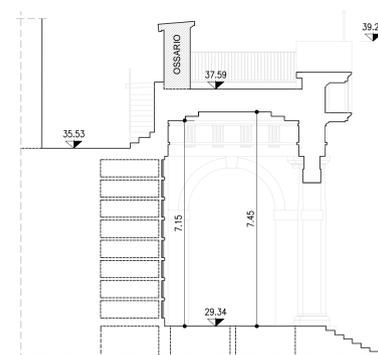



SEZIONE C\_C - scala 1:100

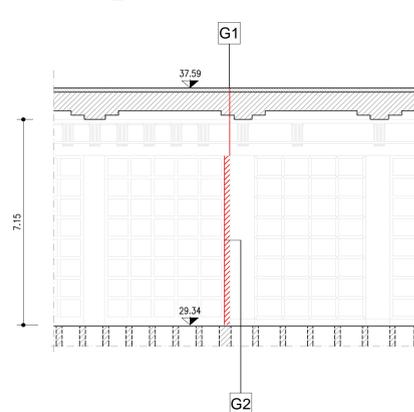

PARTICOLARE G1 RIPRISTINO GIUNTO STRUTTURALE ORIZZONTALE - scala 1:2

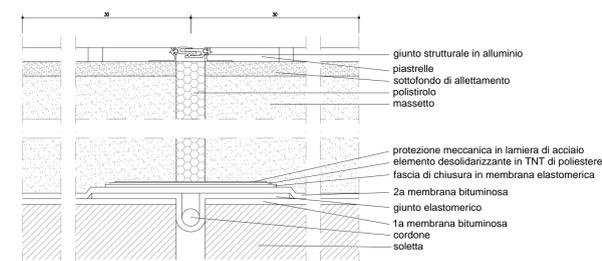

PARTICOLARE G2 RIPRISTINO GIUNTO STRUTTURALE VERTICALE - scala 1:2

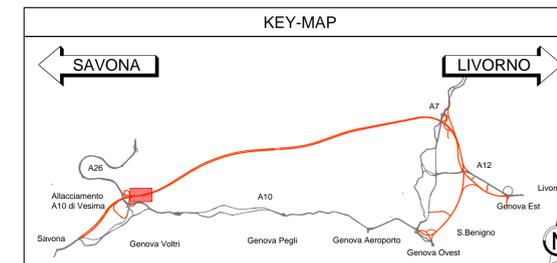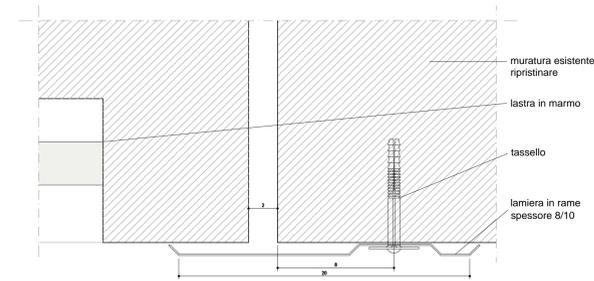

**autostrade** per l'italia

NODO STRADALE E AUTOSTRADALE DI GENOVA

Adeguamento del sistema  
A7 - A10 - A12

PROGETTO ESECUTIVO

SOMME A DISPOSIZIONE

RIPRISTINO PAESAGGISTICO

Intervento di restauro Area Voltri

Cimitero di Voltri - Int. 6 - Giunto timpano  
Planimetria e sezioni tipologiche

IL PROGETTISTA SPECIALISTICO Arch. Enrico Francosconi Ord. Arch. Milano n. 19888 RESPONSABILE ARCHITETTURA E PAESAGGIO	IL RESPONSABILE INTEGRAZIONE PRESTAZIONI SPECIALISTICHE Ing. Sara Frisari Ord. Ingg. Genova N. 9810A	IL DIRETTORE TECNICO Ing. Orlando Mazza Ord. Ingg. Pavia N. 1496 PROGETTAZIONE NUOVE OPERE AUTOSTRADALI
--	---	--

110717	LL00	PE	SD	RPG	IR000	RIP06	DAUA	9123	- 0	SCALA 1:100-1:2
--------	------	----	----	-----	-------	-------	------	------	-----	--------------------

	PROJECT MANAGER: Ing. Sara Frisari Ord. Ingg. Genova N. 9810A	SUPPORTO SPECIALISTICO:	REVISIONE
	REDAITTO:	VERIFICATO:	01 01 LUGLIO 2018
			1
			2

VISTO DEL COMMITTENTE  IL RESPONSABILE UNICO DEL PROCEDIMENTO Ing. Alberto Sella	VISTO DEL CONCEDENTE  Ministero delle Infrastrutture e dei Trasporti DIREZIONE REGIONALE DEL TERRITORIO, DELL'AMBIENTE E DEL PAESAGGIO
---	---