



Pavimento modulare sopraelevato composto da pannelli amovibili ed intelaiatura continua reticolare realizzata in tubi di acciaio cadmiato di adeguata sezione, appoggiata, in corrispondenza di ciascun nodo, su supporti costituiti da colonnine metalliche ad altezza regolabile. Pannelli dim. 60x60 inintercambiabili, ricoperti con rivestimento antistatico in plastica laminata, del colore a scelta della Direzione Lavori, completi di guarnizione perimetrale a tenuta ermetica.

PAVIMENTO SOPRAELEVATO

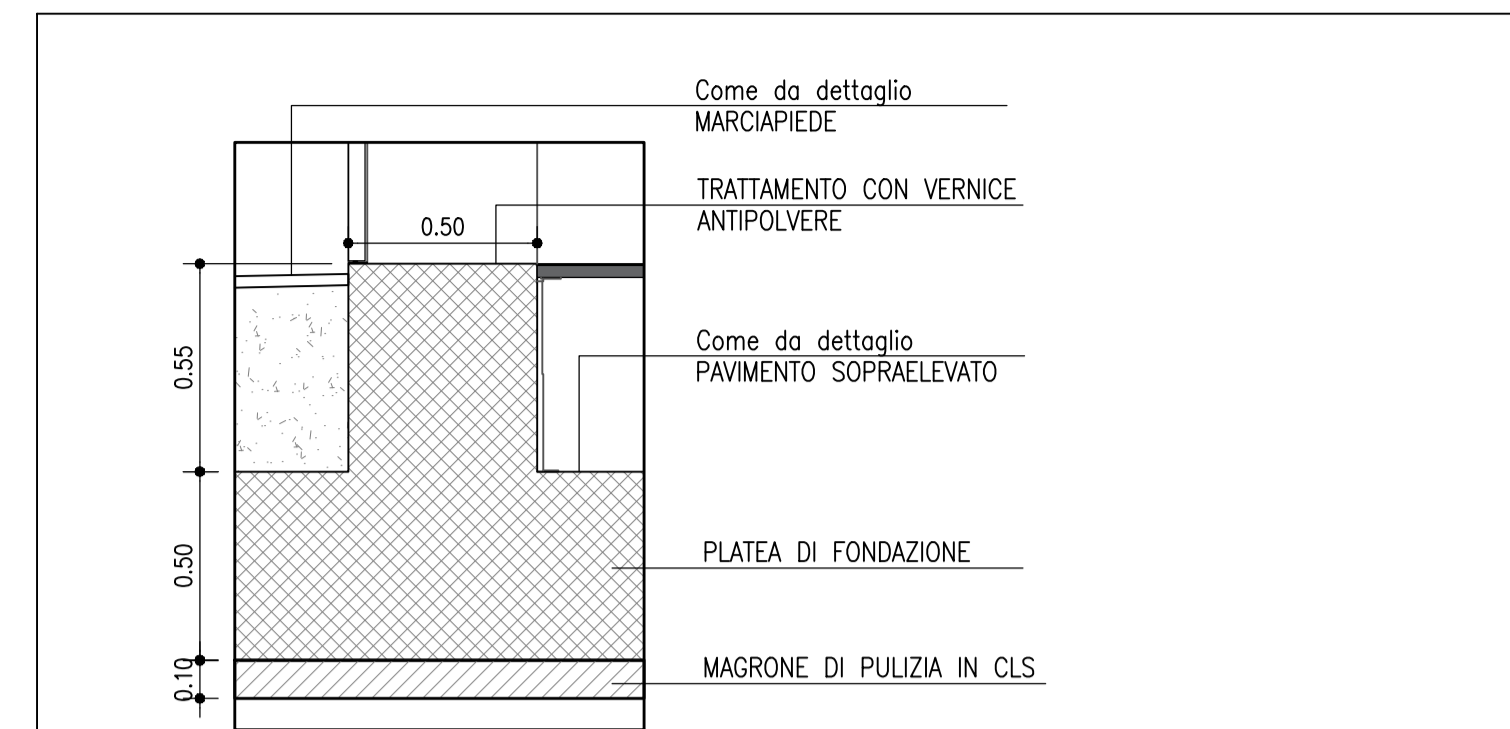


Soglia in cemento armato faccia vista liscio compreso trattamento con vernice antipolvere.

PAVIMENTAZIONE SOGLIA

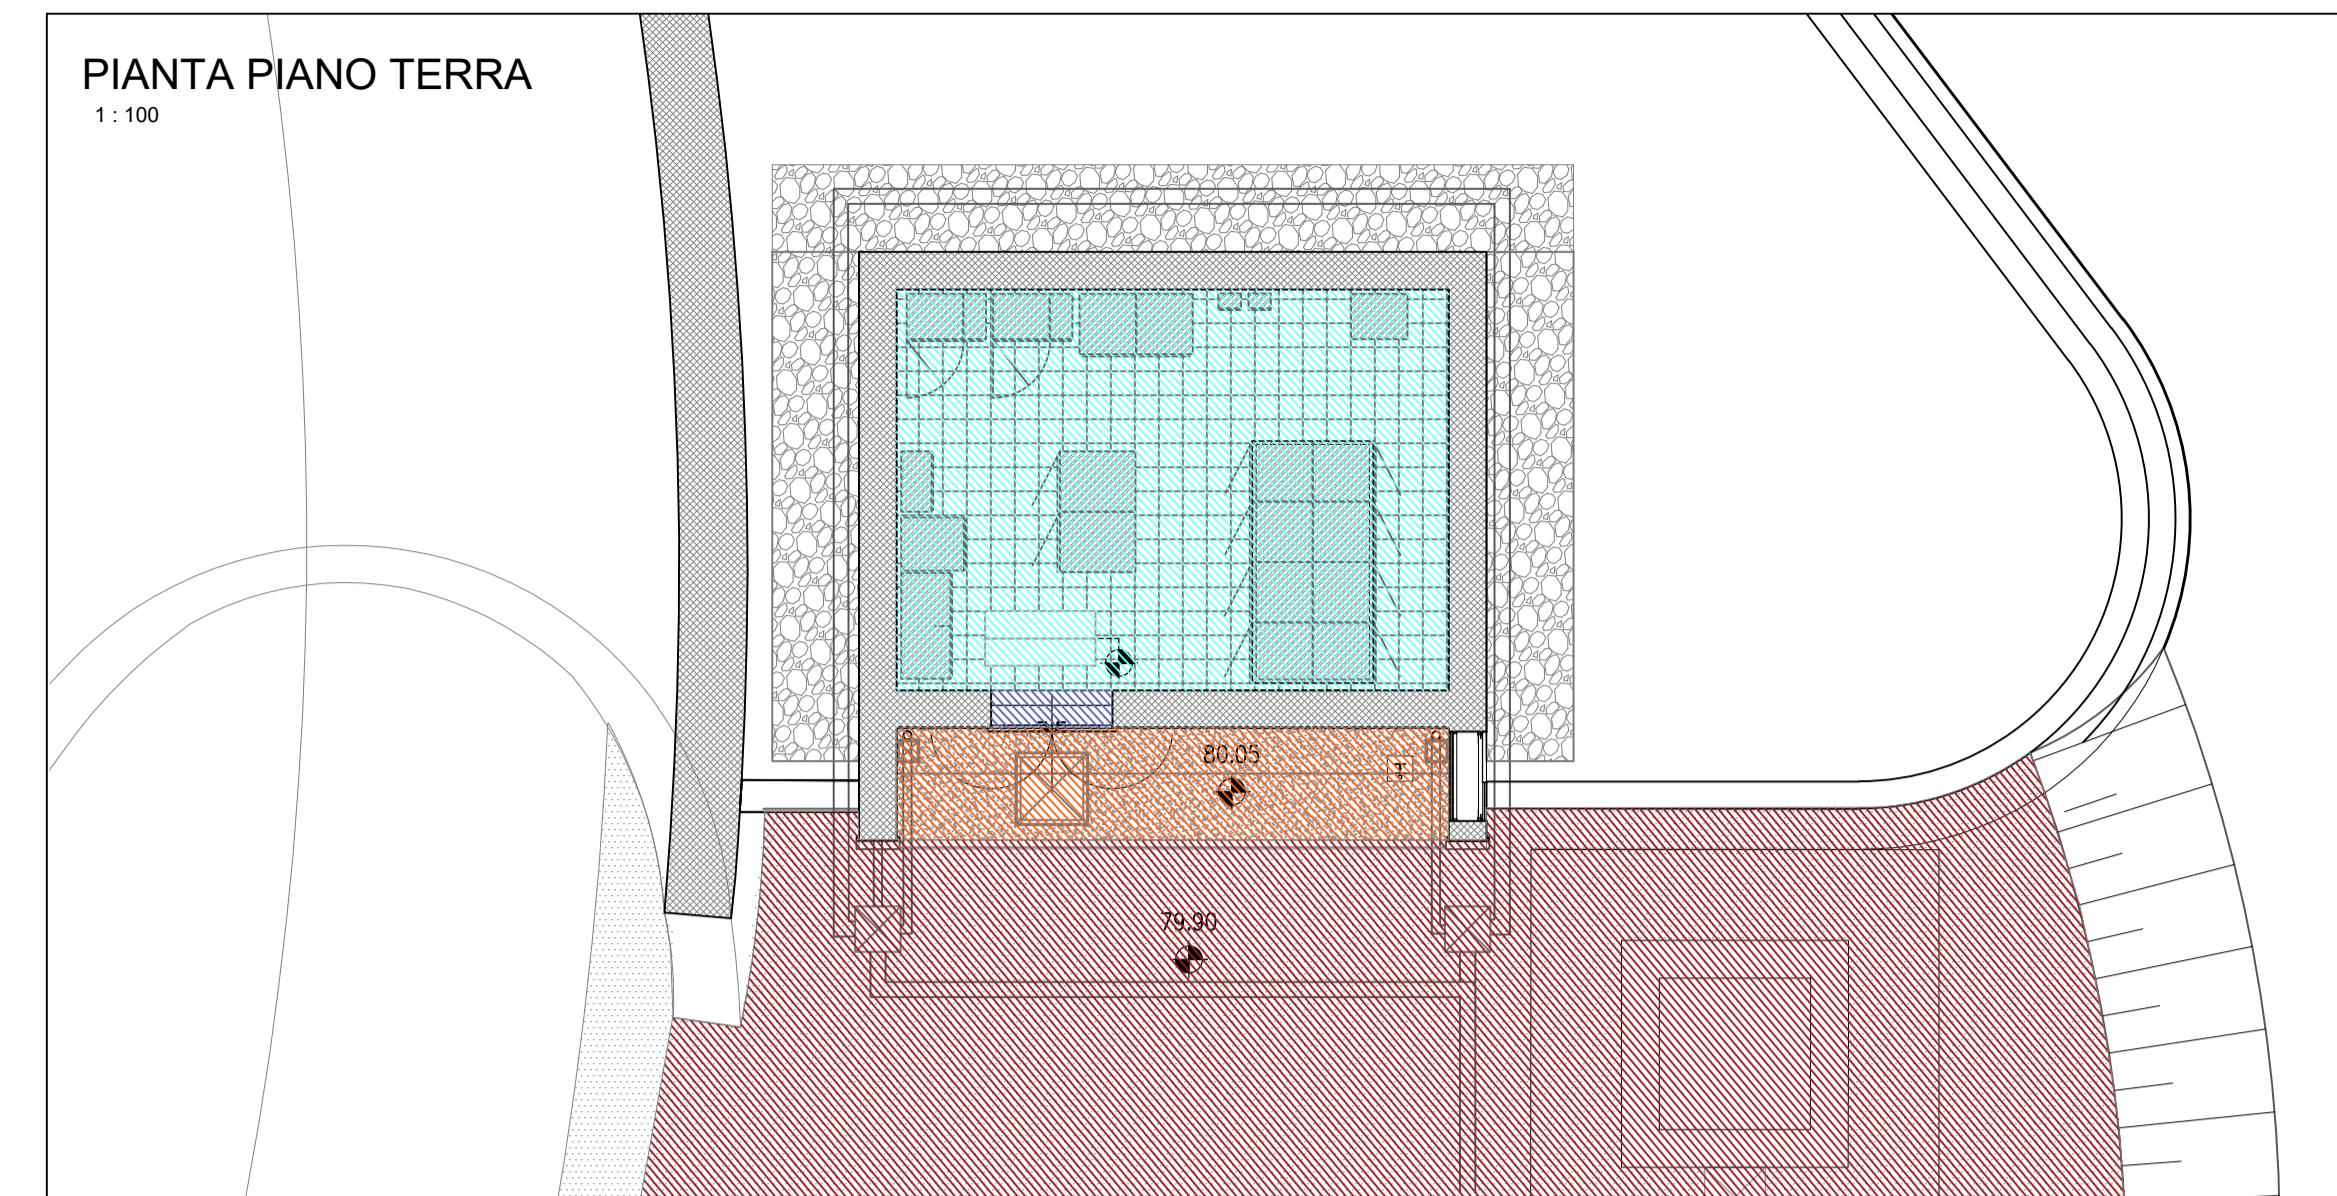


PIANTA PIANO TERRA
1:100

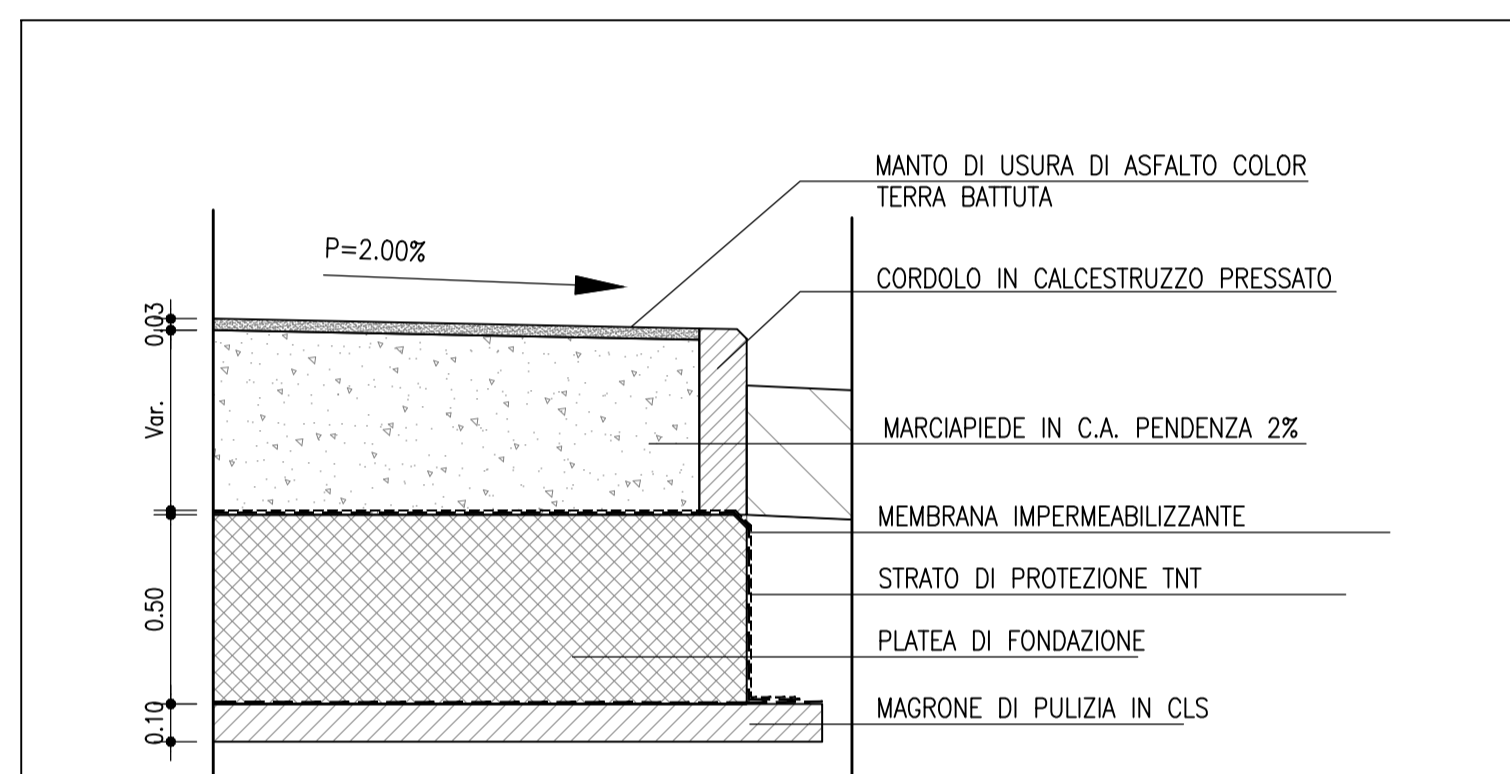


Marciaiede in cemento armato realizzato in cls magro alla pendenza del 2%, armato con rete elettrosaldata in fili di acciaio. La finitura sarà in manto di usura in asfalto color terra battuta e a chiusura è previsto un cordolo in calcestruzzo pressato a vista. Data in opera compreso: getto del calcestruzzo; manto di usura; posizionamento del cordolo; formazione dei giunti e loro sigillatura; ogni altra prestazione fornita ed onere.

PAVIMENTO MARCIAPIEDE

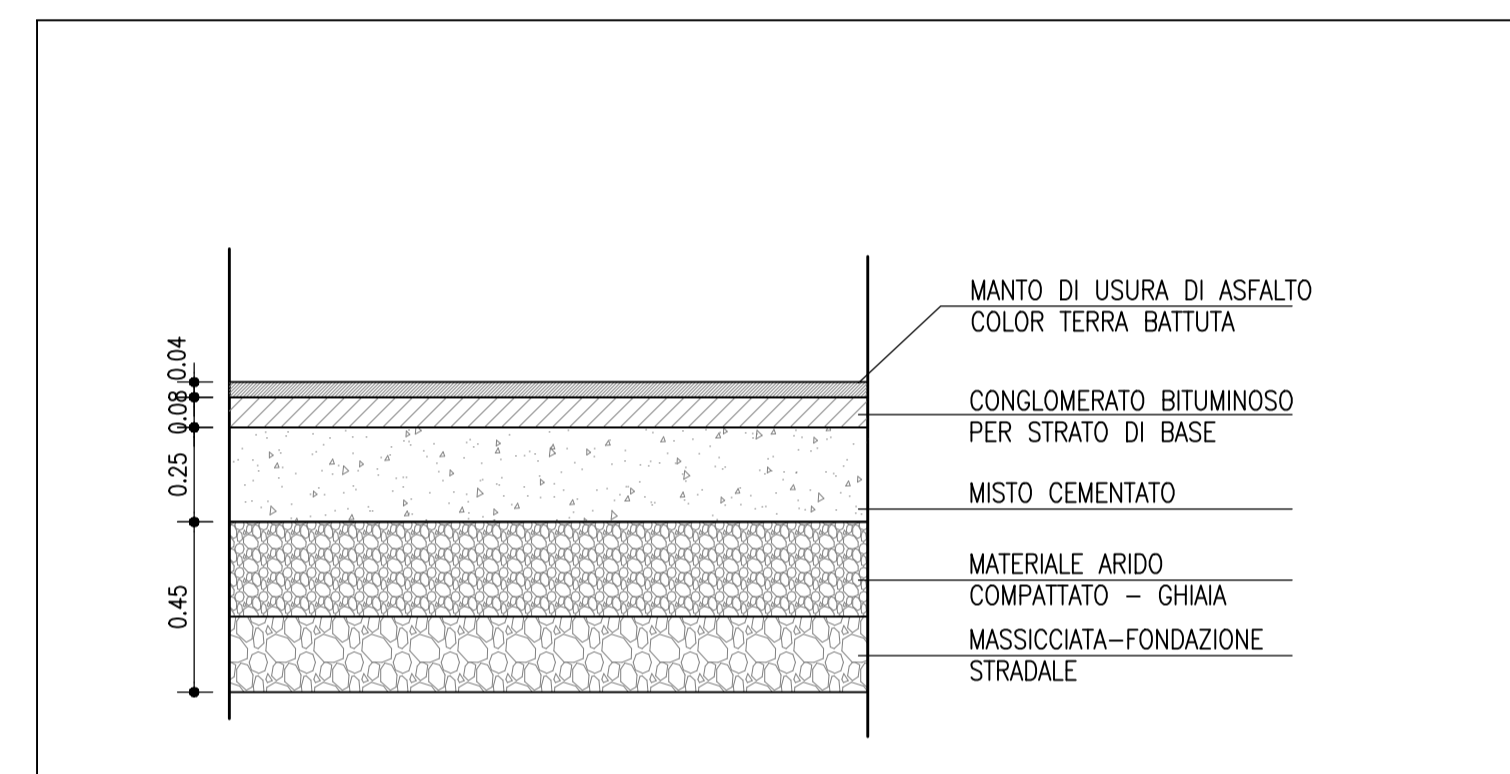


Piazzale in asfalto con manto d'usura in conglomerato bituminoso fine di color terra battuta, posato su sottofondo in materiale arido compatto e successivo strato di misto cementato e conglomerato bituminoso per strato di base. Sono compresi i materiali, stendimento, rullatura pulizia strada e previa messa in quota di chiusini, saracinesche, etc. Compresa l'analisi del materiale posato mediante esecuzione di prove

PAVIMENTAZIONE PIAZZALE

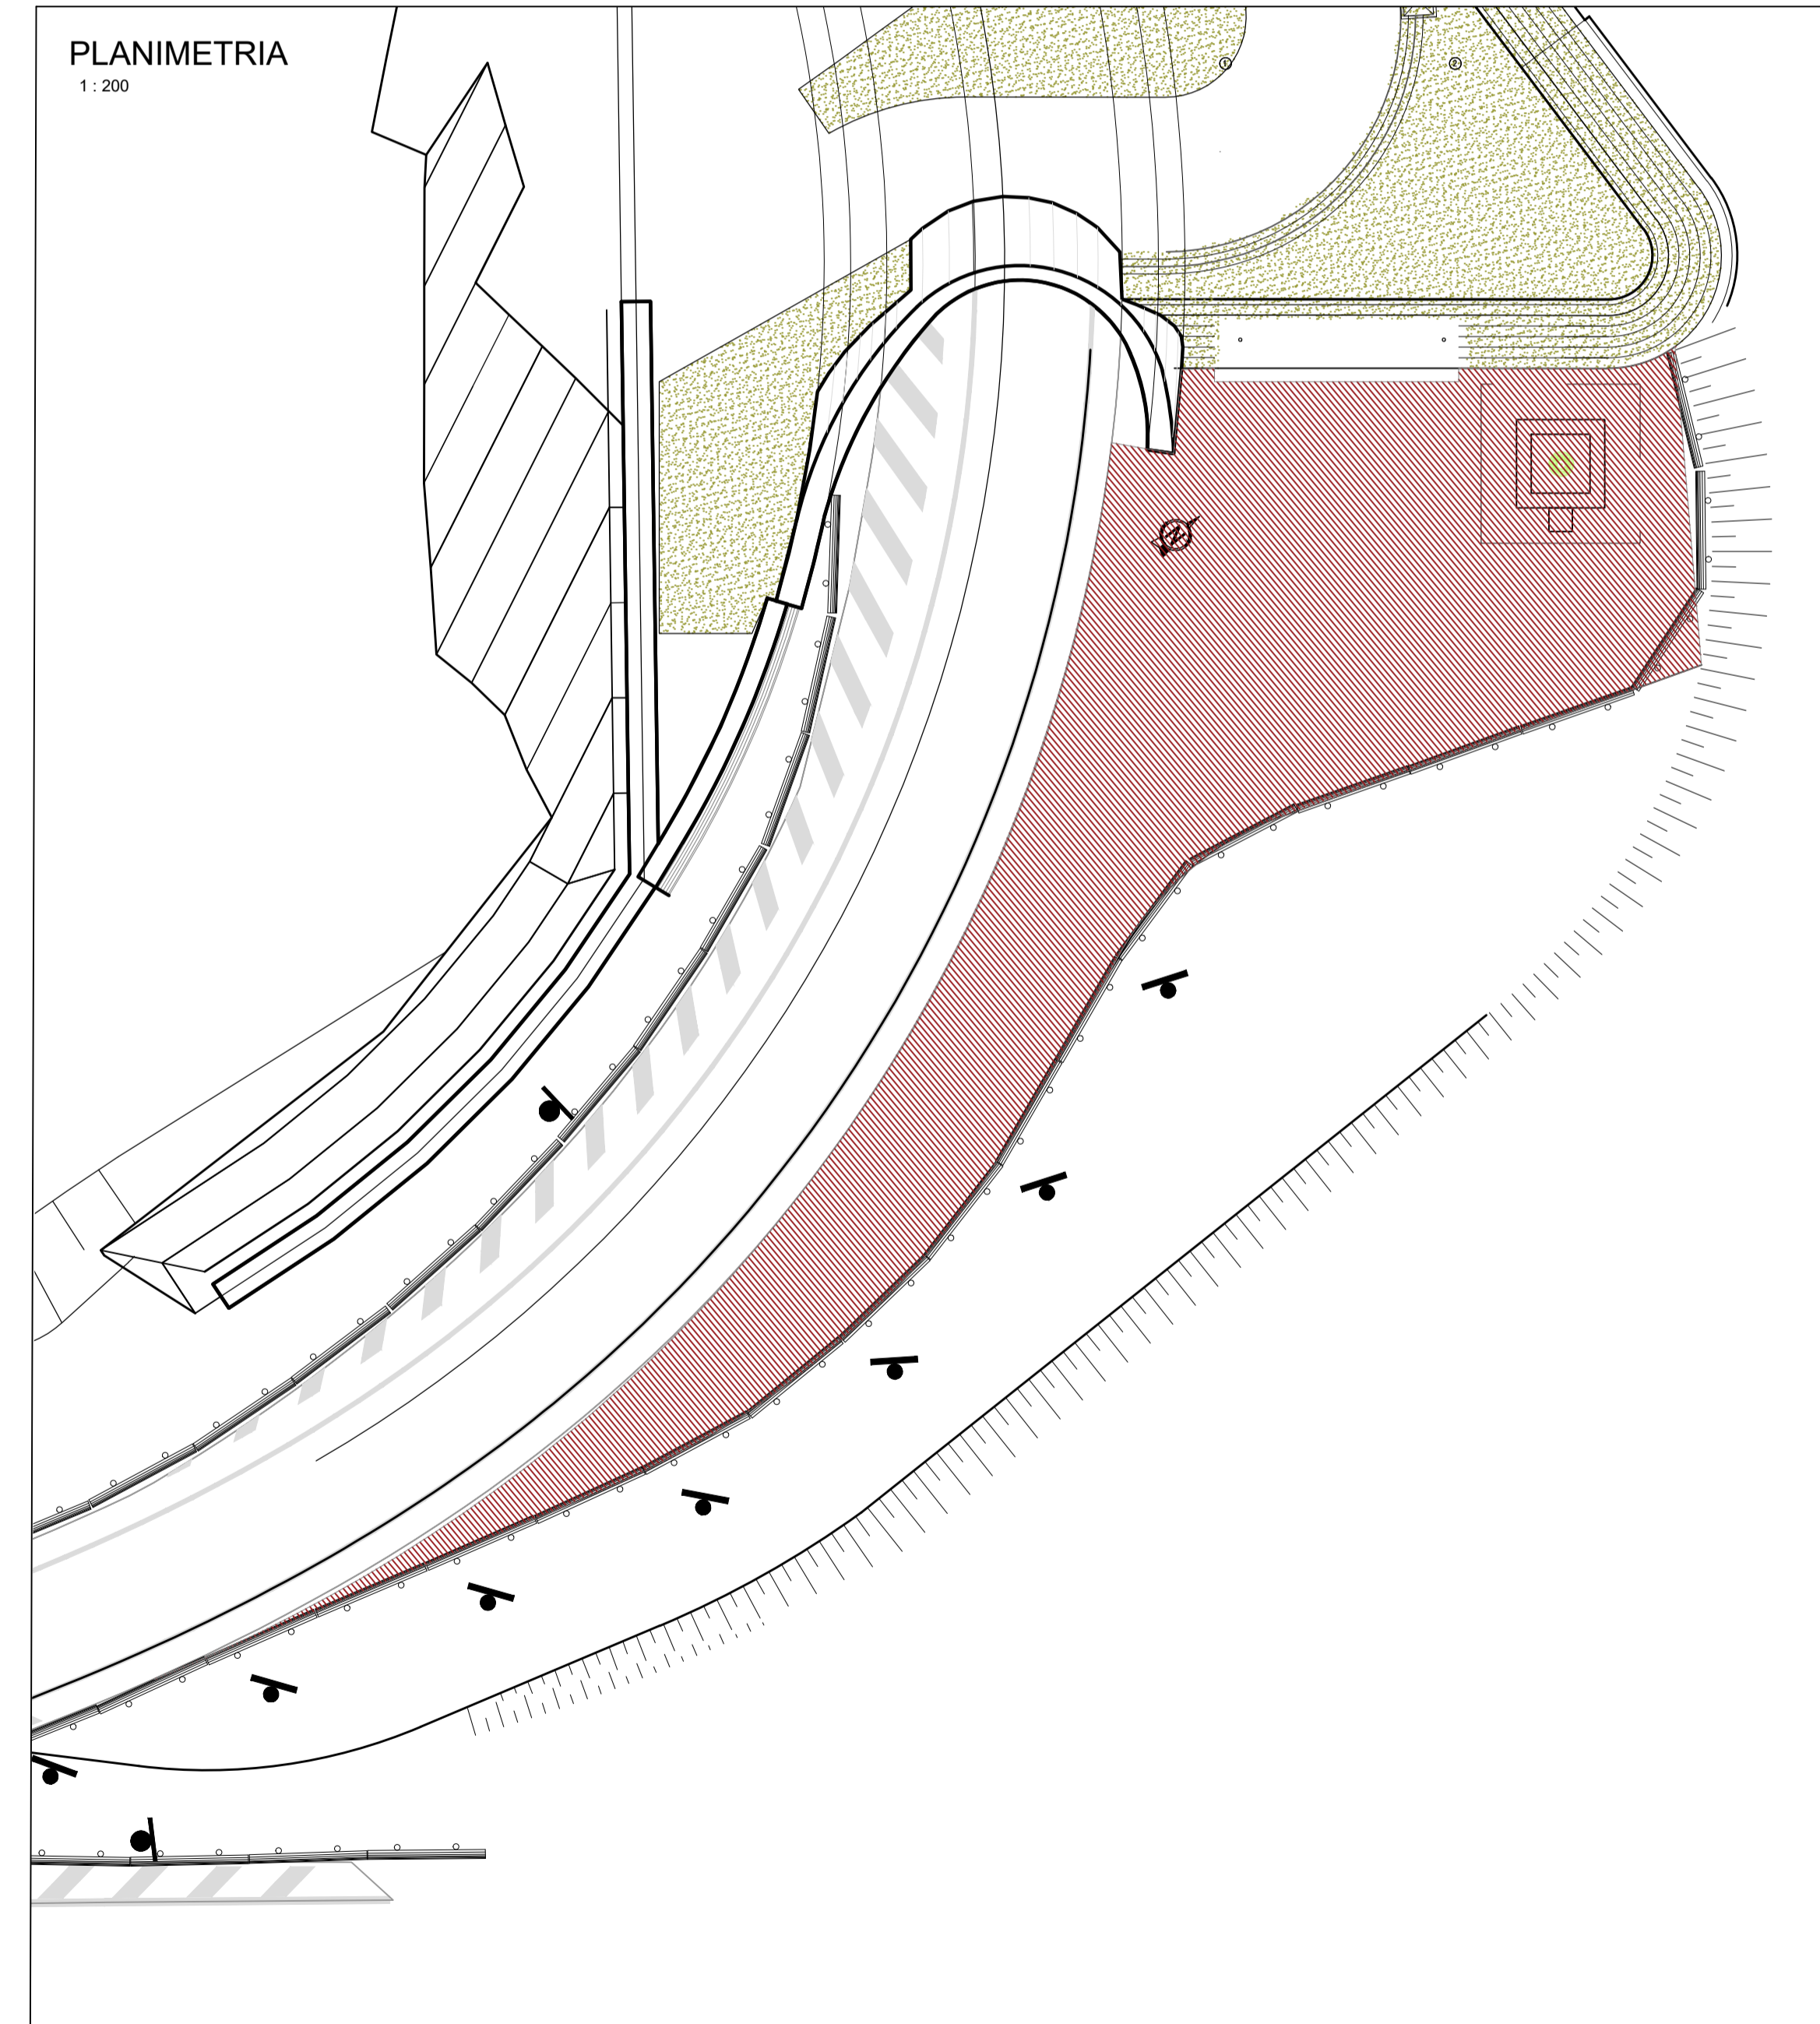

PLANIMETRIA
1:200

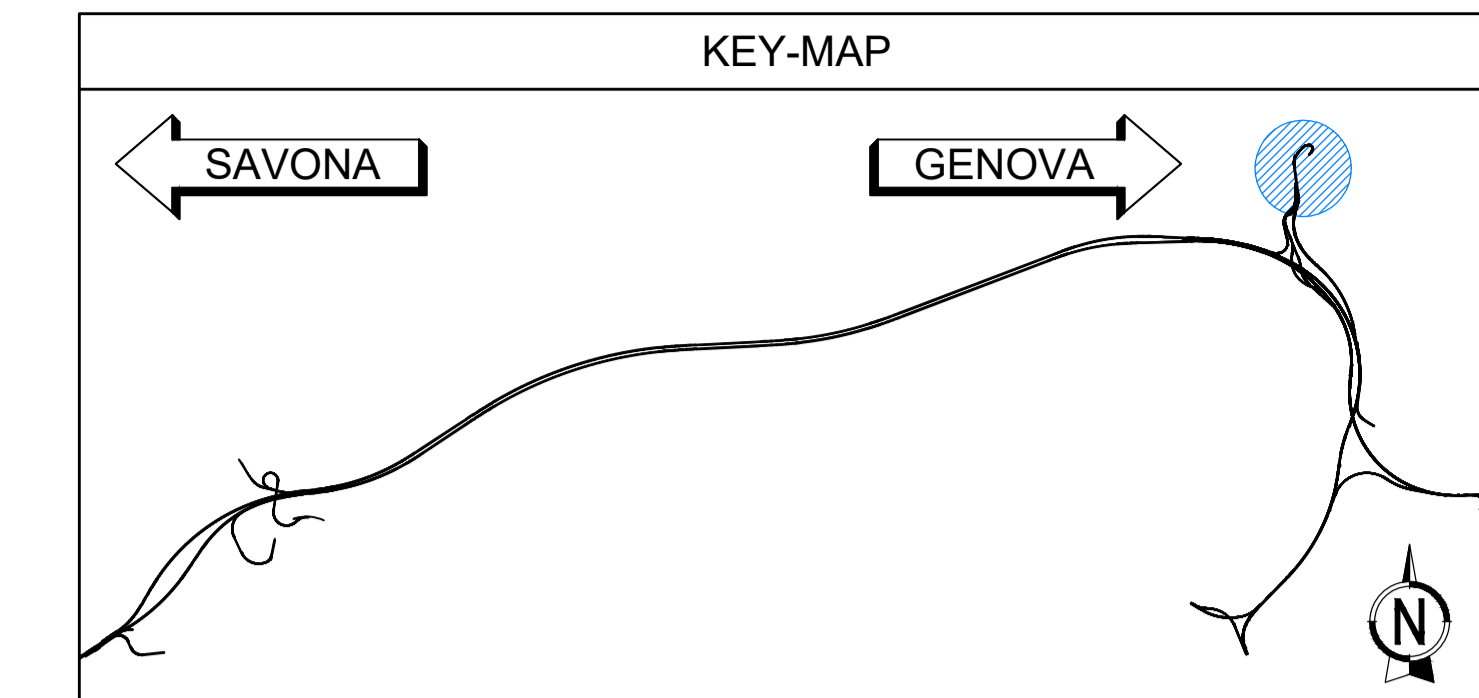

KEY-MAP

SAVONA

GENOVA



NODO STRADALE E AUTOSTRADALE DI GENOVA

Adeguamento del sistema
A7 - A10 - A12

Lotto 1A - Opere propedeutiche - Primo stralcio

PROGETTO ESECUTIVO

S3 - INTERCONNESSIONE DI BOLZANETO

SISTEMAZIONE FINALE - GALLERIA MOREGO EST

CABINA 2.10

Abaco delle pavimentazioni

IL PROGETTISTA SPECIALISTICO Arch. Enrico Francesconi Ord. Ingg. Milano N. 16888 RESPONSABILE ARCHITETTURA E PAESAGGIO	IL RESPONSABILE INTEGRAZIONE PRESTAZIONI SPECIALISTICHE Ing. Michele Pastorino Ord. Ingg. Savona N. A1104	IL DIRETTORE TECNICO Ing. Orlando Mazza Ord. Ingg. Pavia N. 1496 PROGETTAZIONE NUOVE OPERE AUTOSTRADALI
--	--	--

RIFERIMENTO PROGETTO		CODICE IDENTIFICATIVO				RIFERIMENTO ELABORATO				ORDINATORE
Colloca	Commissa	Tip. Scat. Costr.	Par. Costr.	Par. Costr.	Par. Costr.	Tip. Scat. Costr.	Par. Costr.	Par. Costr.	Par. Costr.	---
110721	LL1A	PE	G22	GF22E	CBE30	DAUA	3312	-	0	SCALA 1:200 1:10

	PROJECT MANAGER Ing. Sara Frisani Ord. Ingg. Genova N. 9810A	SUPPORTO SPECIALISTICO 	REVISIONE
	REDAITTO	VERIFICATO	n. data
			0 APRILE 2018
			1 -

VISTO DEL COMMITTENTE IL RESPONSABILE UNICO DEL PROCEDIMENTO	VISTO DEL CONCEDENTE Ministero delle Infrastrutture e dei Trasporti DIREZIONE REGIONALE DI GENOVA DIREZIONE REGIONALE DI GENOVA
---	--