
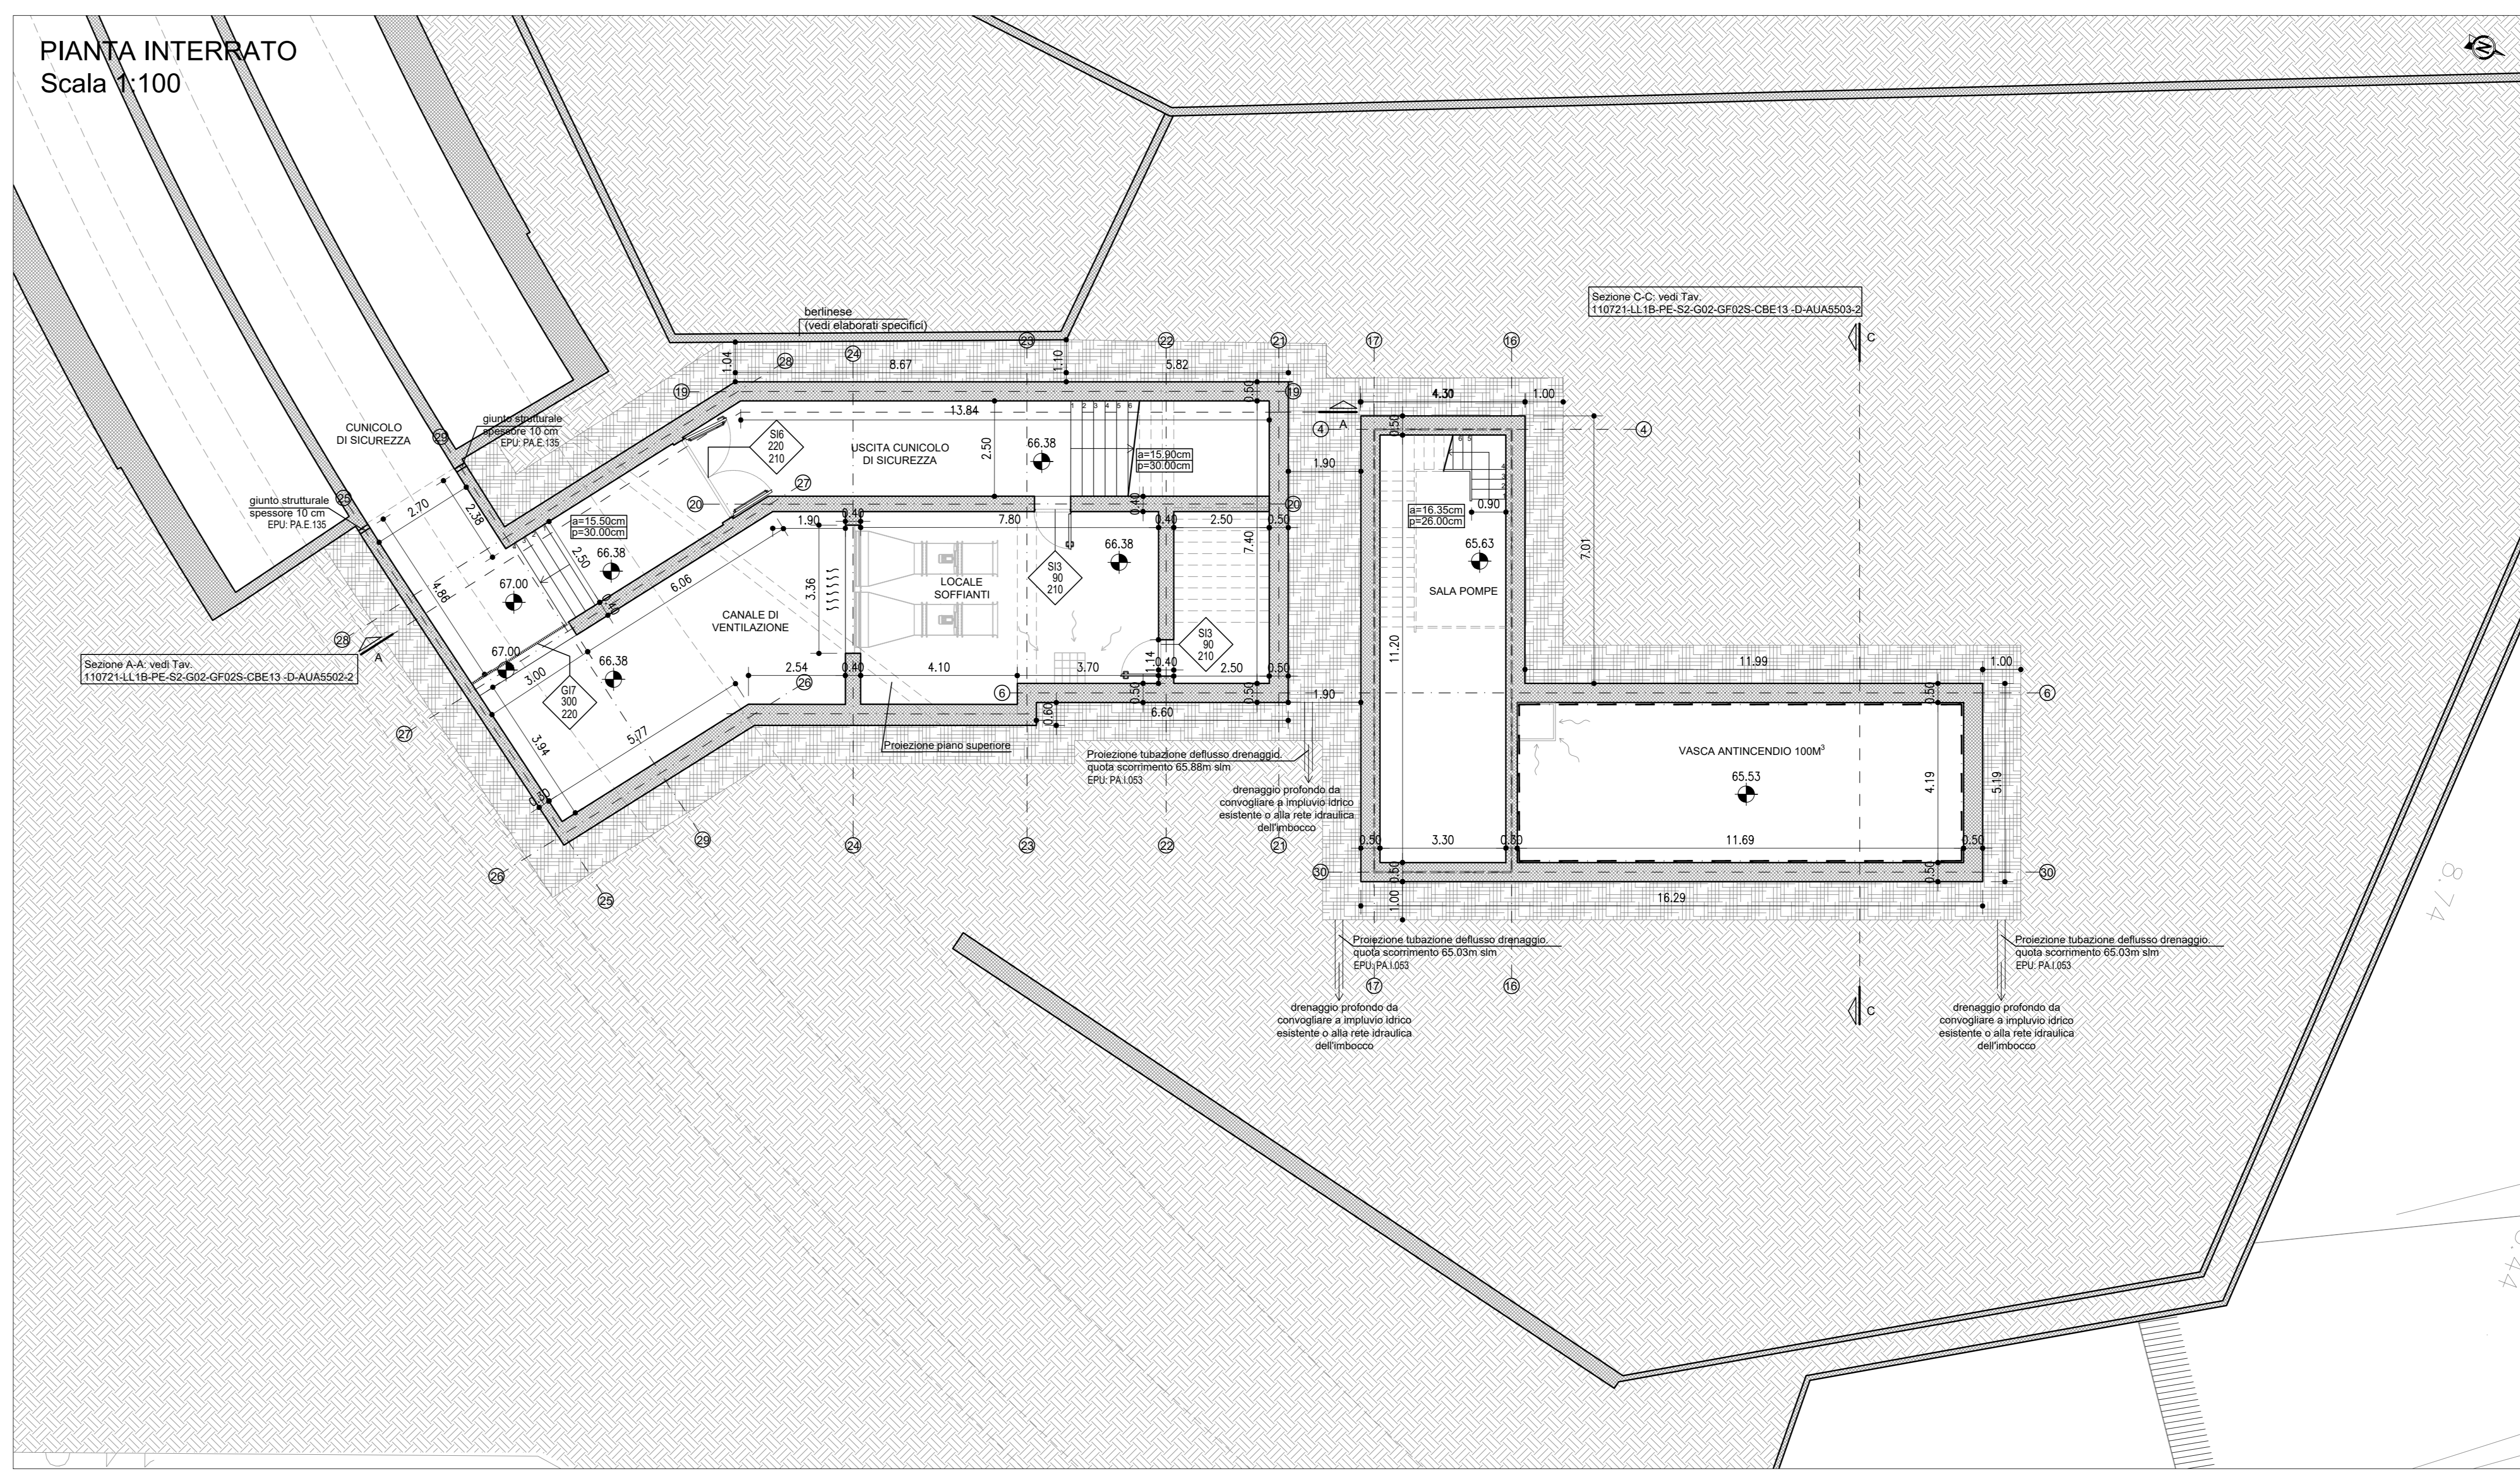


**NOTA**  
Per le lavorazioni in cui è riportata la nota "vedi elaborati specifici" si rimanda a gli elaborati tecnici specifici sia per quanto riguarda la descrizione che il posizionamento.

**PARTICOLARE A**  
Installazione guida trasformatore - scala 1:10  
Posa in opera di profili a C o IPE da inglobare nel pavimento per permettere lo scorrimento dei trasformatori, da prevedere per tutta la profondità del locale.  
Per interessi e ulteriori dettagli vedere tavole ed elaborati tecnici specifici.

**PARTICOLARE B - Vedi elaborati tecnici specifici**  
Posizionamento serbatoio - scala 1:100

**PARTICOLARE C - Vedi elaborati tecnici specifici**  
Basamento quadro elettrico GE - scala 1:50

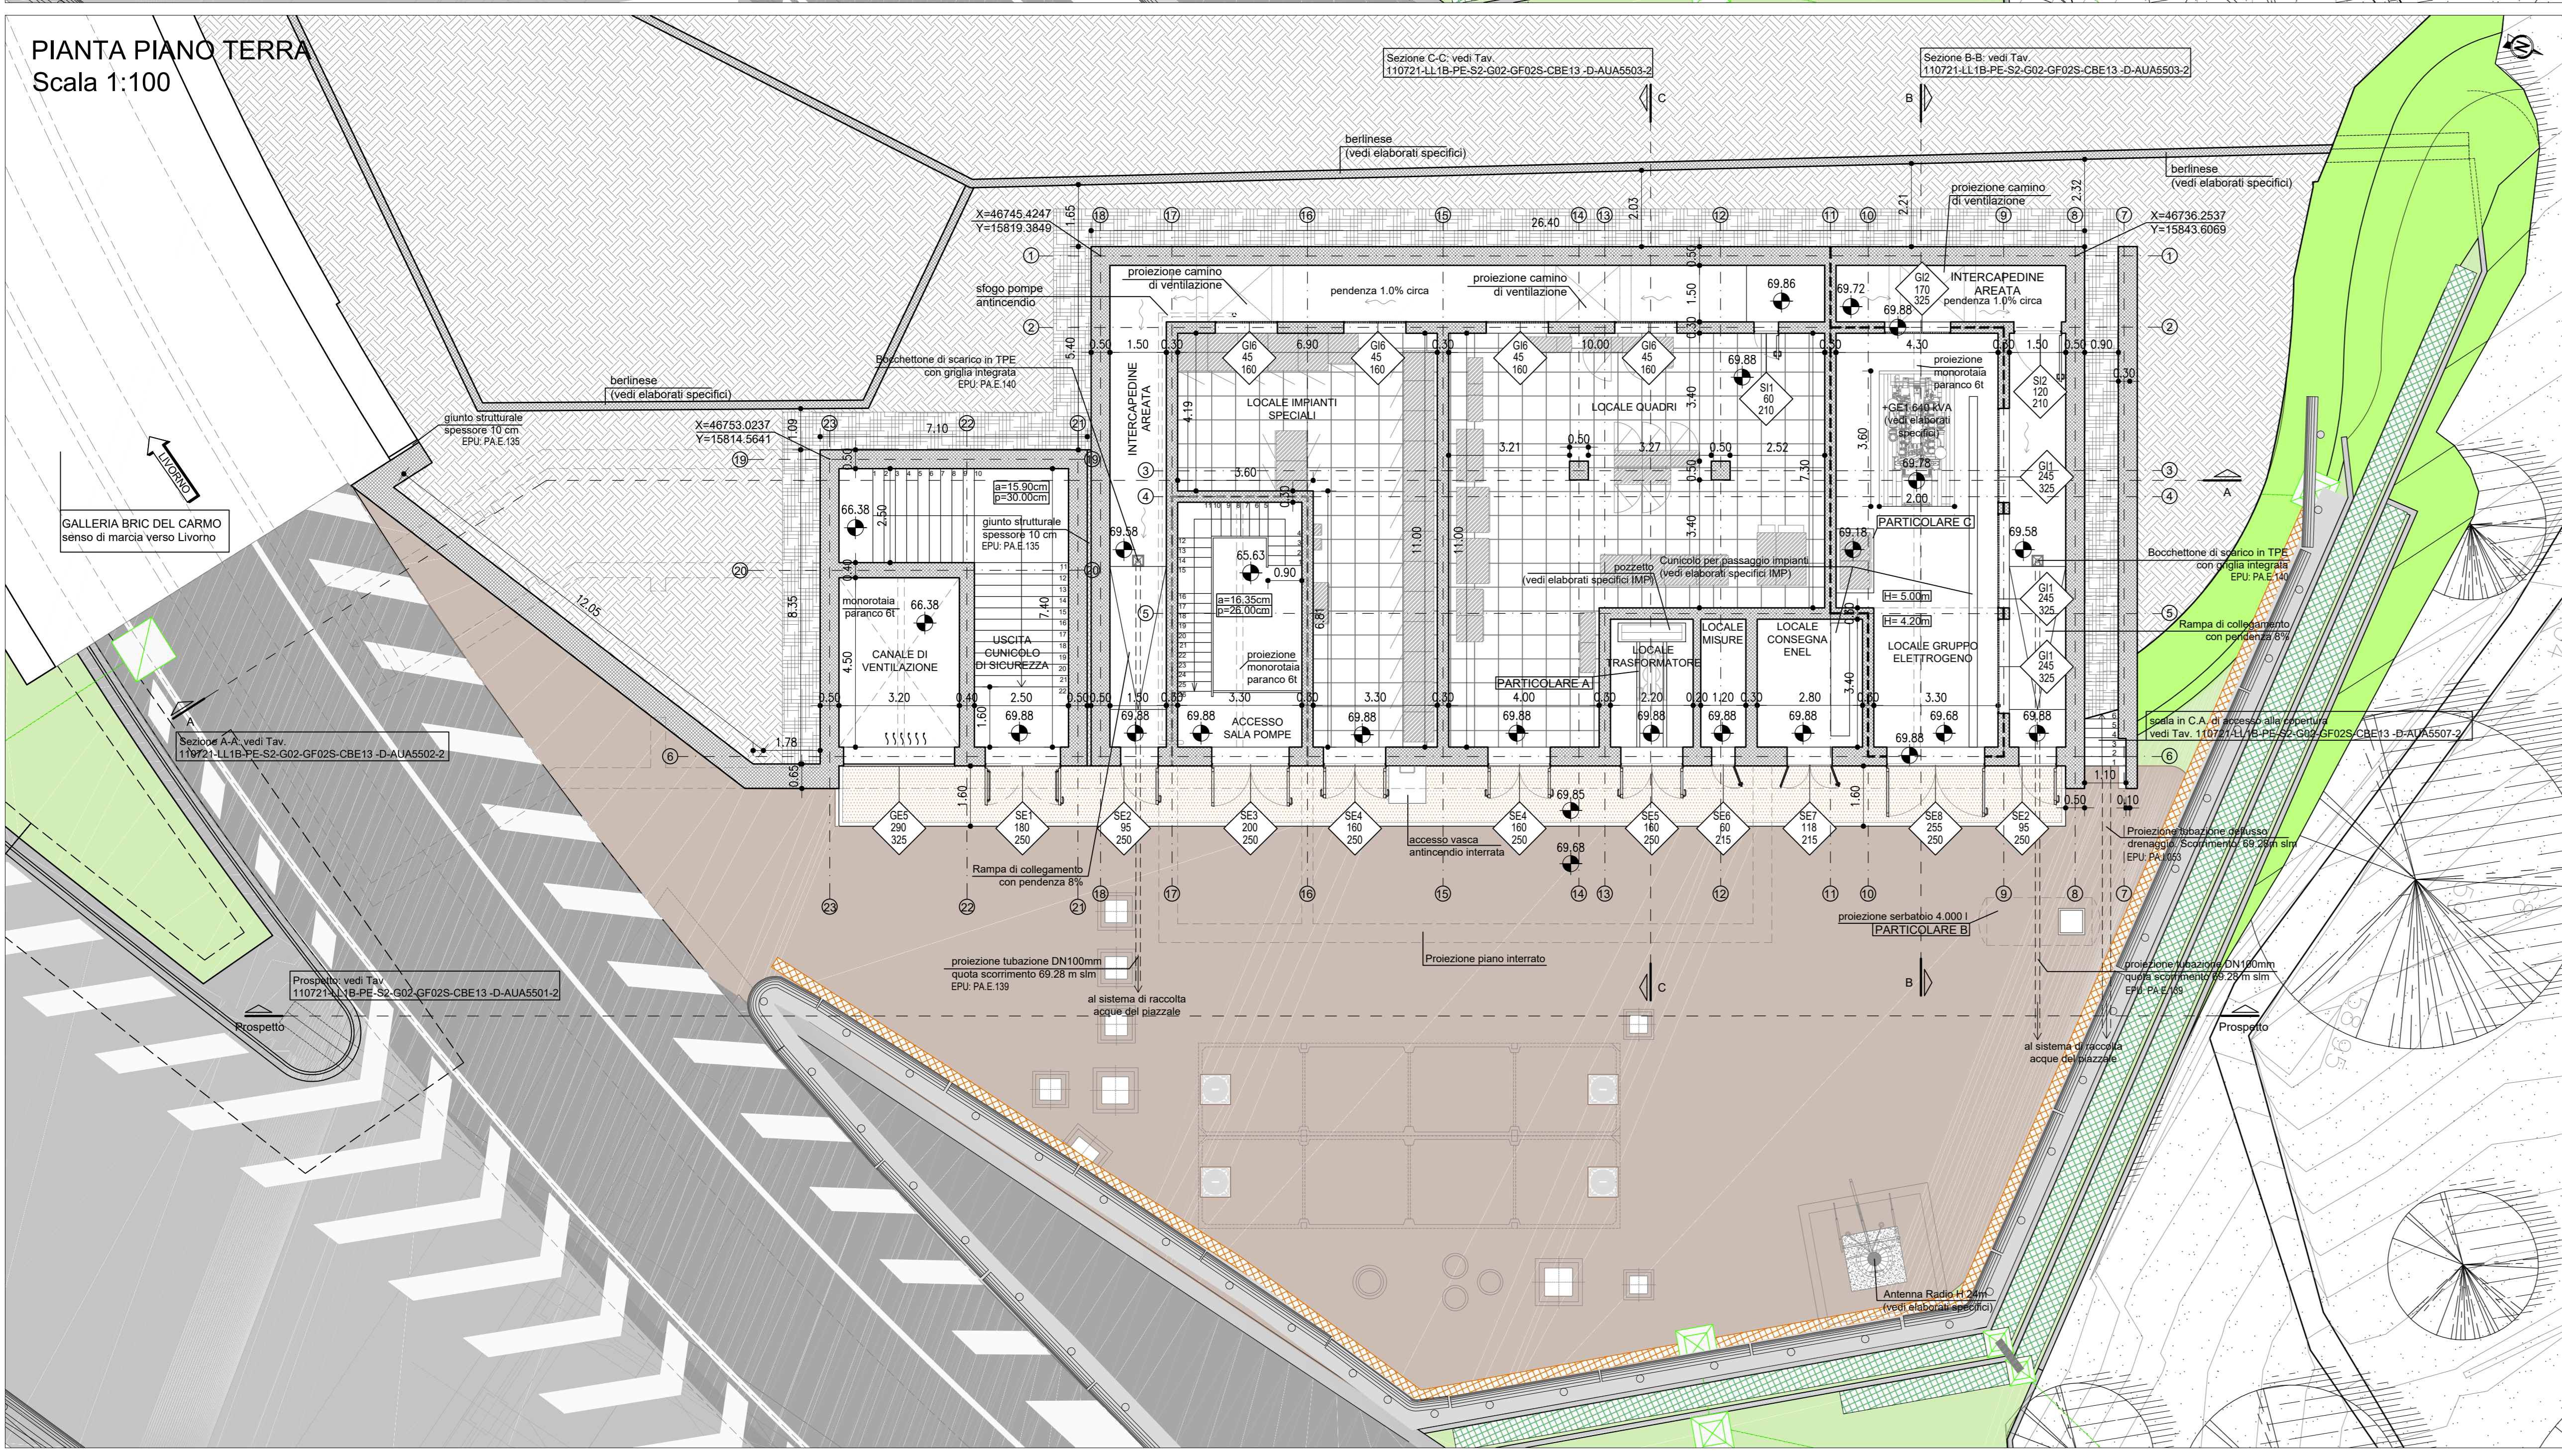

**KEY-MAP**

**LEGENDA**

- STRUTTURA IN C.A. EPU: B.03.031 e / B.05.030
- STRUTTURA IN C.A. REI 120 EPU: B.03.031 e / B.05.030
- STRUTTURA IN C.A. REI 60 EPU: B.03.031 e / B.05.030
- DRENAGGIO CON TUBO DN200mm EPU: A.02.009 / PA.1.050
- MAGRONE EPU: B.03.025.a
- PAVIMENTO FLOTTANTE EPU: PA.311
- CODICE SERRAMENTI MISURE NETTE DI PASSAGGIO (B/M) RIF. Tav. "Arco Infra" 110721-LL1B-PE-S2-G02-GF02S-CBE13-D-ALIA5503-2
- COORDINATE XY DEL PUNTO DI INSERIMENTO DEL BLOCCO
- QUOTA ALTIMETRICA PIANO DI CALPESTIO
- QUOTA LINEARE AL FINITO
- FILO FISSO
- LINEA E ORIENTAMENTO SEZIONE
- DIREZIONE PENDENZA
- DIMENSIONI SCALA
- ALTEZZA VANO DA PAVIMENTO FINITO A INTRADOSO SOLAIO SUPERIORE
- IMPERMEABILIZZANTE CON VERNICE MONOCOMPONENTE A BASE DI CLOROCALCUCCI COME SPECIFICATO NELLA RELATIVA RELAZIONE
- POZZETTO OPERE IDRAULICHE VEDI ELABORATI SPECIFICI IDR

**autostrade per l'italia**

**NODO STRADALE E AUTOSTRADALE DI GENOVA**

Adeguamento del sistema  
A7 - A10 - A12

Lotto 1B - Opere propedeutiche - Secondo stralcio

**PROGETTO ESECUTIVO**

**S2 - INTERCONNESSIONE DI VOLTRI**

**SIST. FINALE IMB. GALL. BRIC DEL CARMO SUD**

**CABINA ELETTRICA 1.3 E USCITA CUNICOLO DI SICUREZZA**

Pianta copertura - Pianta piano terra - Pianta interrato

IL PROGETTISTA SPECIALISTICO Arch. Enrico Franzoni Via Ave. Milano 11888 RESPONSABILE ARCHITETTURA E PROGETTO	IL RESPONSABILE ATTERRAZIONE PRESTAZIONI SPECIALISTICHE Ing. Miriam Pardini Via Ingg. Genova N. 41104 PROGETTAZIONE NUOVE OPERE AUTOSTRADALI	IL DIRETTORE TECNICO Ing. Oreste Noddi Via Ingg. Genova N. 1188 PROGETTAZIONE NUOVE OPERE AUTOSTRADALI
--	--	---

REDAZIONE 2024 15 GIUGNO 2024 2 DICEMBRE 2023 2 FEBBRAIO 2024	PROGETTO 110721 LL1B PE S2 G02 GF02S CBE13 DAUA 5500 - 2 1:100 1:100	PROGETTO MANAGER Ing. Gianfranco Via Ingg. Genova N. 41104	SUPPORTO SPECIALISTICO <b>HYDREA</b>
---	--	--	---

REDAZIONE  
2024  
15 GIUGNO 2024  
2 DICEMBRE 2023  
2 FEBBRAIO 2024

PROGETTO MANAGER  
Ing. Gianfranco  
Via Ingg. Genova N. 41104

SUPPORTO SPECIALISTICO  
**HYDREA**

VISTO DEL COMMITTENTE  
**autostrade per l'italia**

VISTO DEL CONCESSIONARIO  
Ministero delle Infrastrutture e dei Trasporti  
Ministero delle Infrastrutture e dei Trasporti