



PAVIMENTO SOPRAELEVATO
CODICE EPU: PA.322 metri quadri: 172.70mq

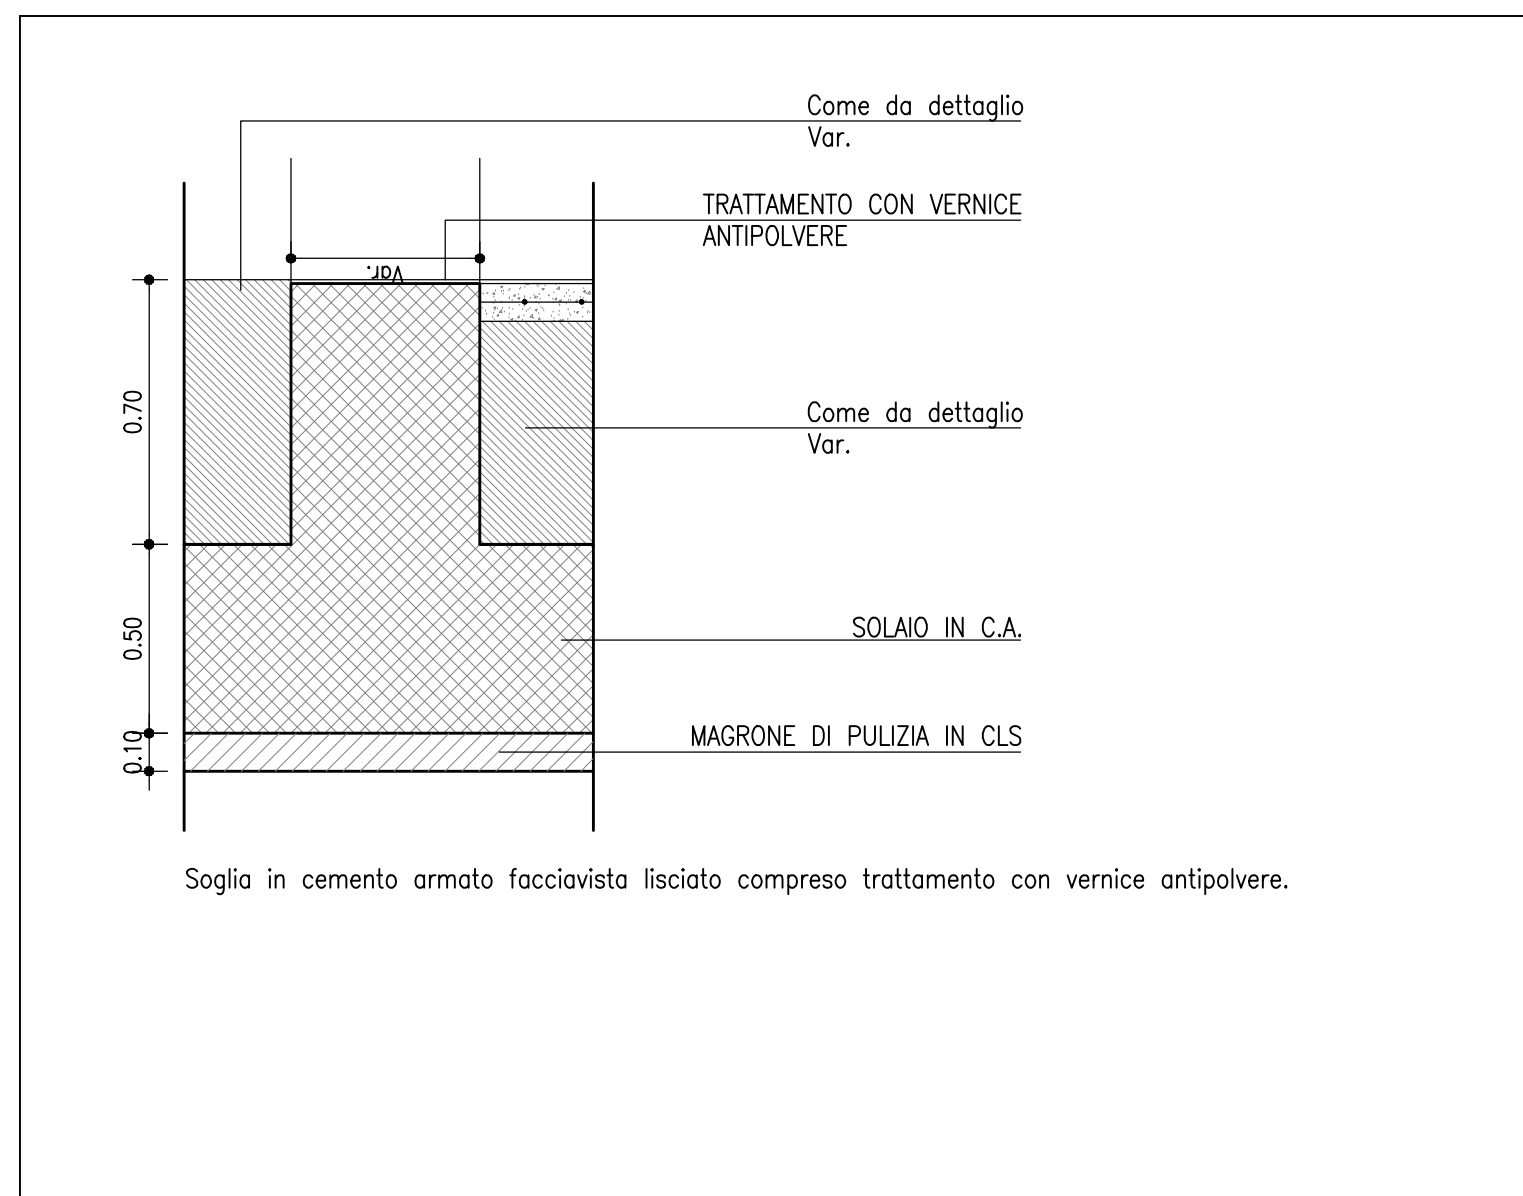


PAVIMENTAZIONE SOGLIA
CODICE EPU: PA.E.096 metri quadri: 7.98mq

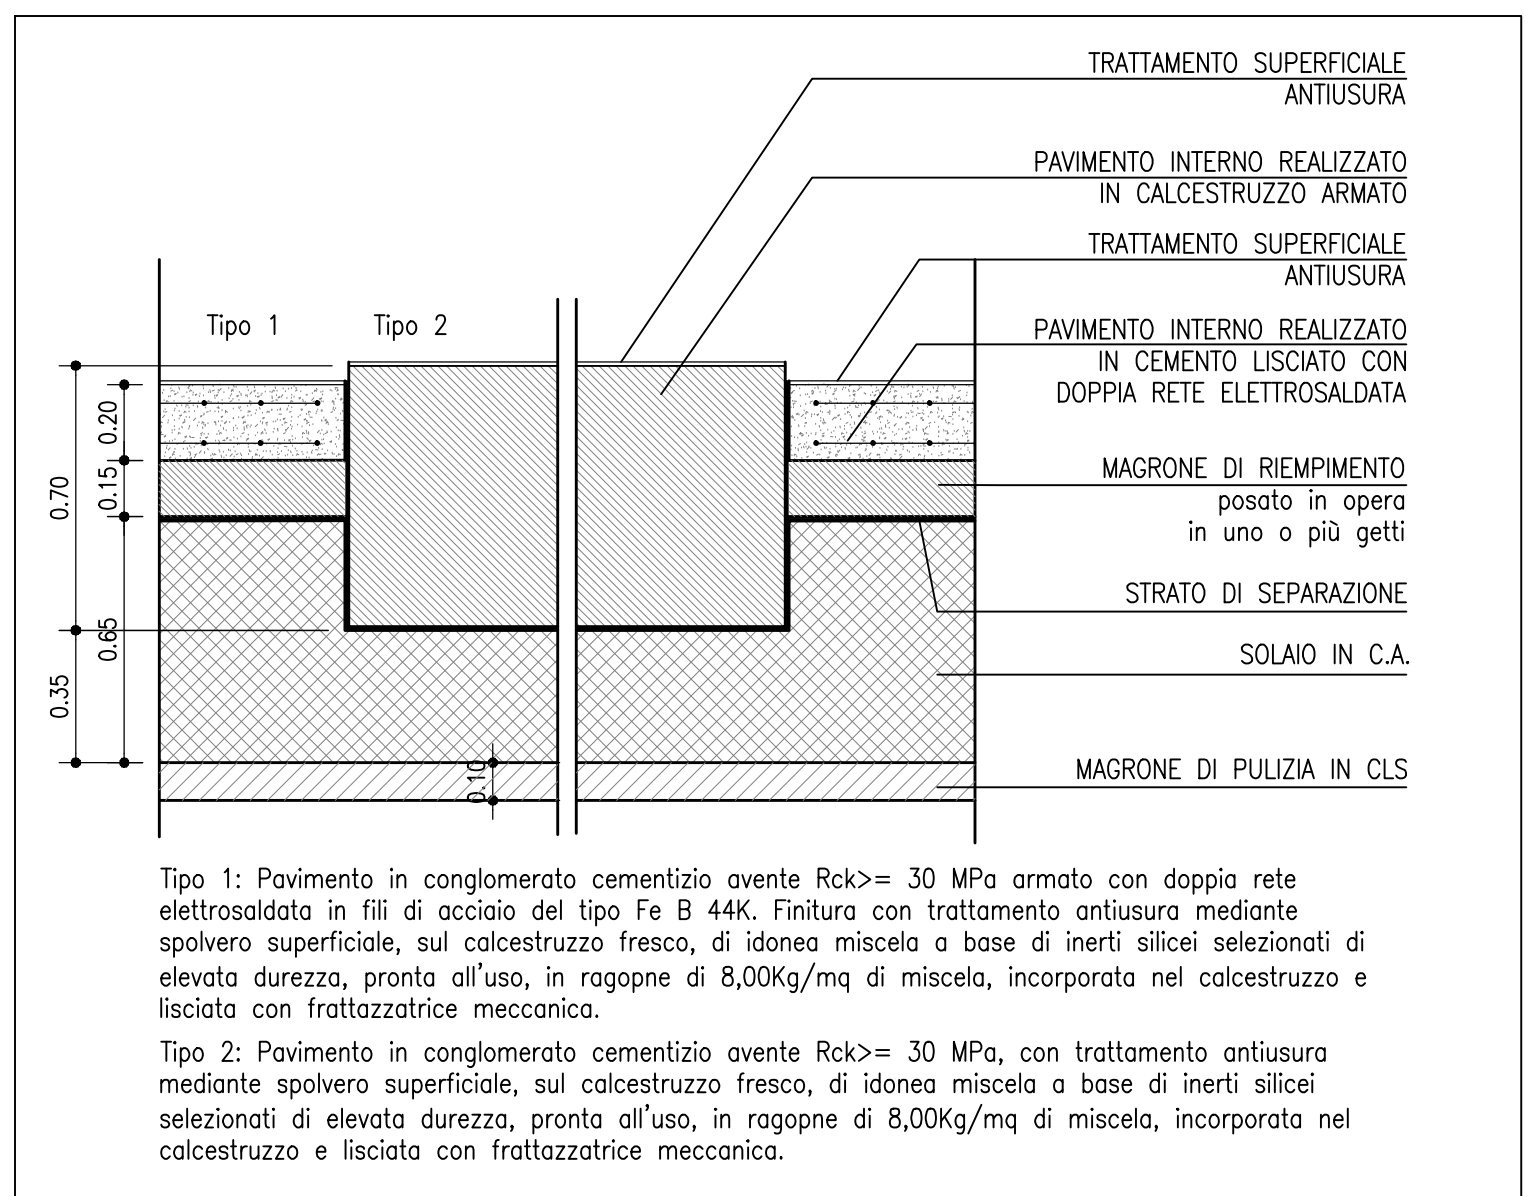


PAVIMENTO INTERNO IN CLS TIPO 1 - GRUPPO ELETTROGENO
CODICE EPU: PA.E.097 metri quadri: 69.00mq


PAVIMENTO INTERNO IN CLS TIPO 2 - GRUPPO ELETTROGENO
CODICE EPU: PA.318 metri quadri: 14.40mq

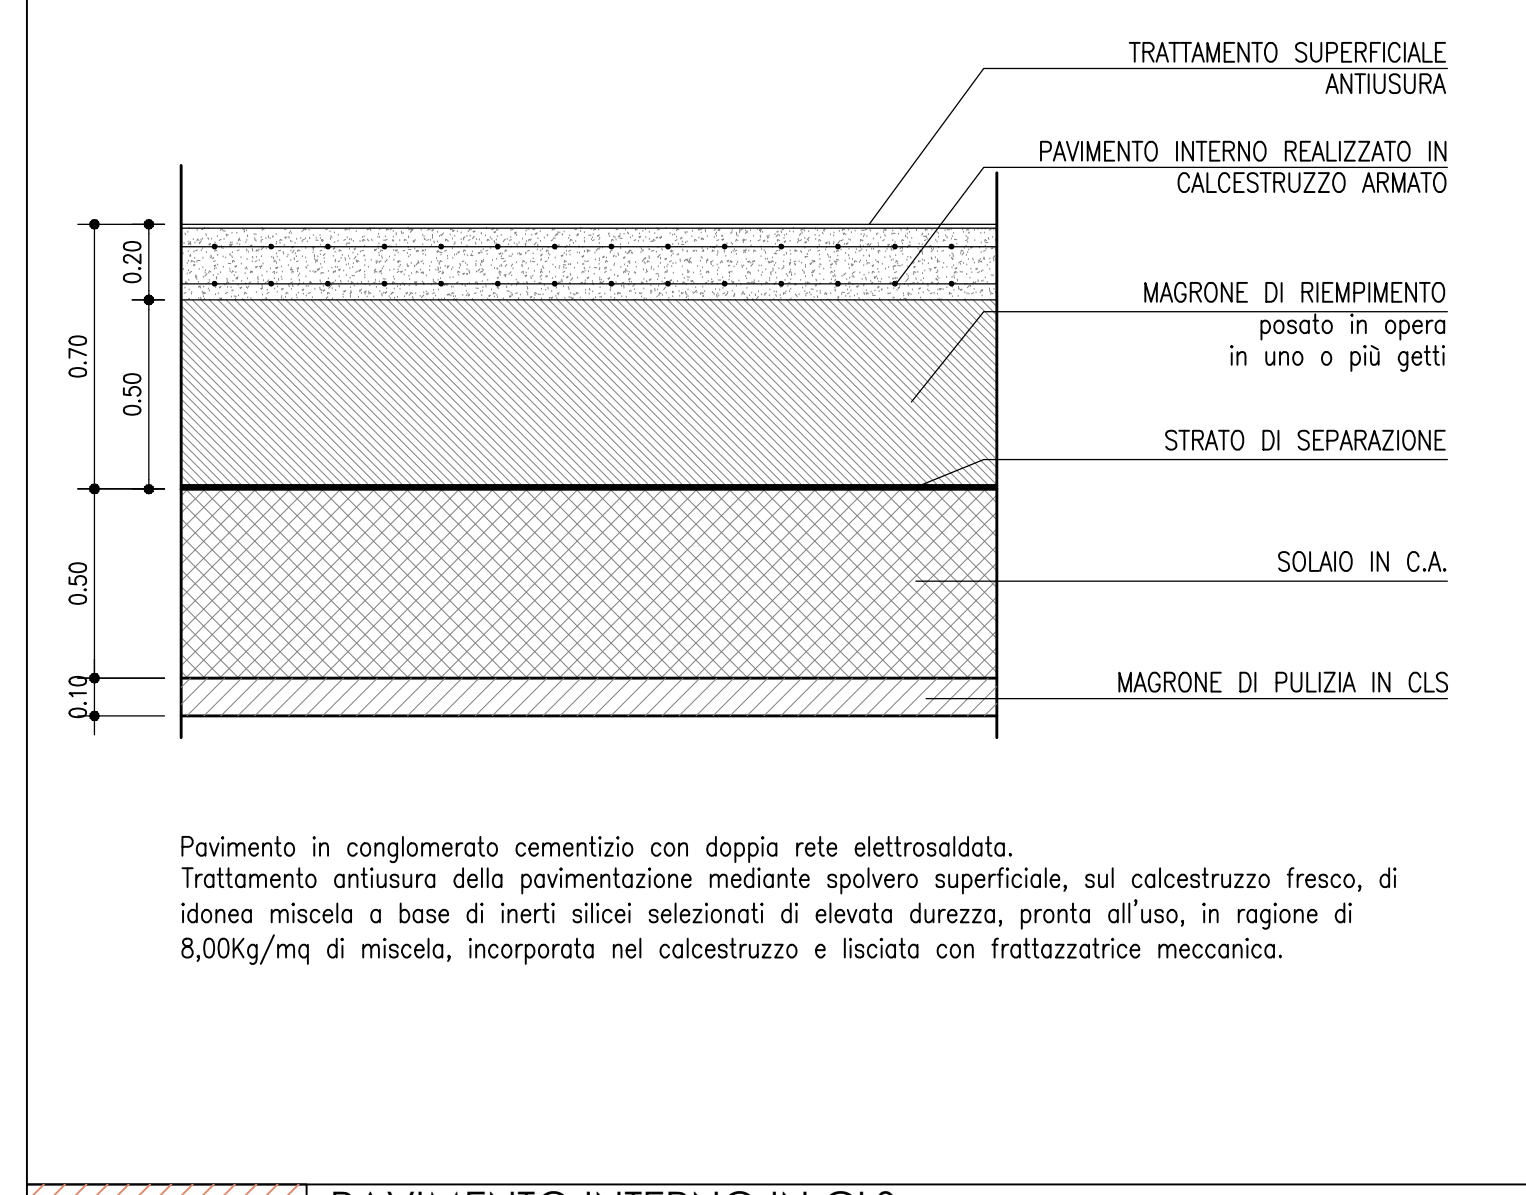


PAVIMENTO INTERNO IN CLS
CODICE EPU: PA.E.098 metri quadri: 22.00mq

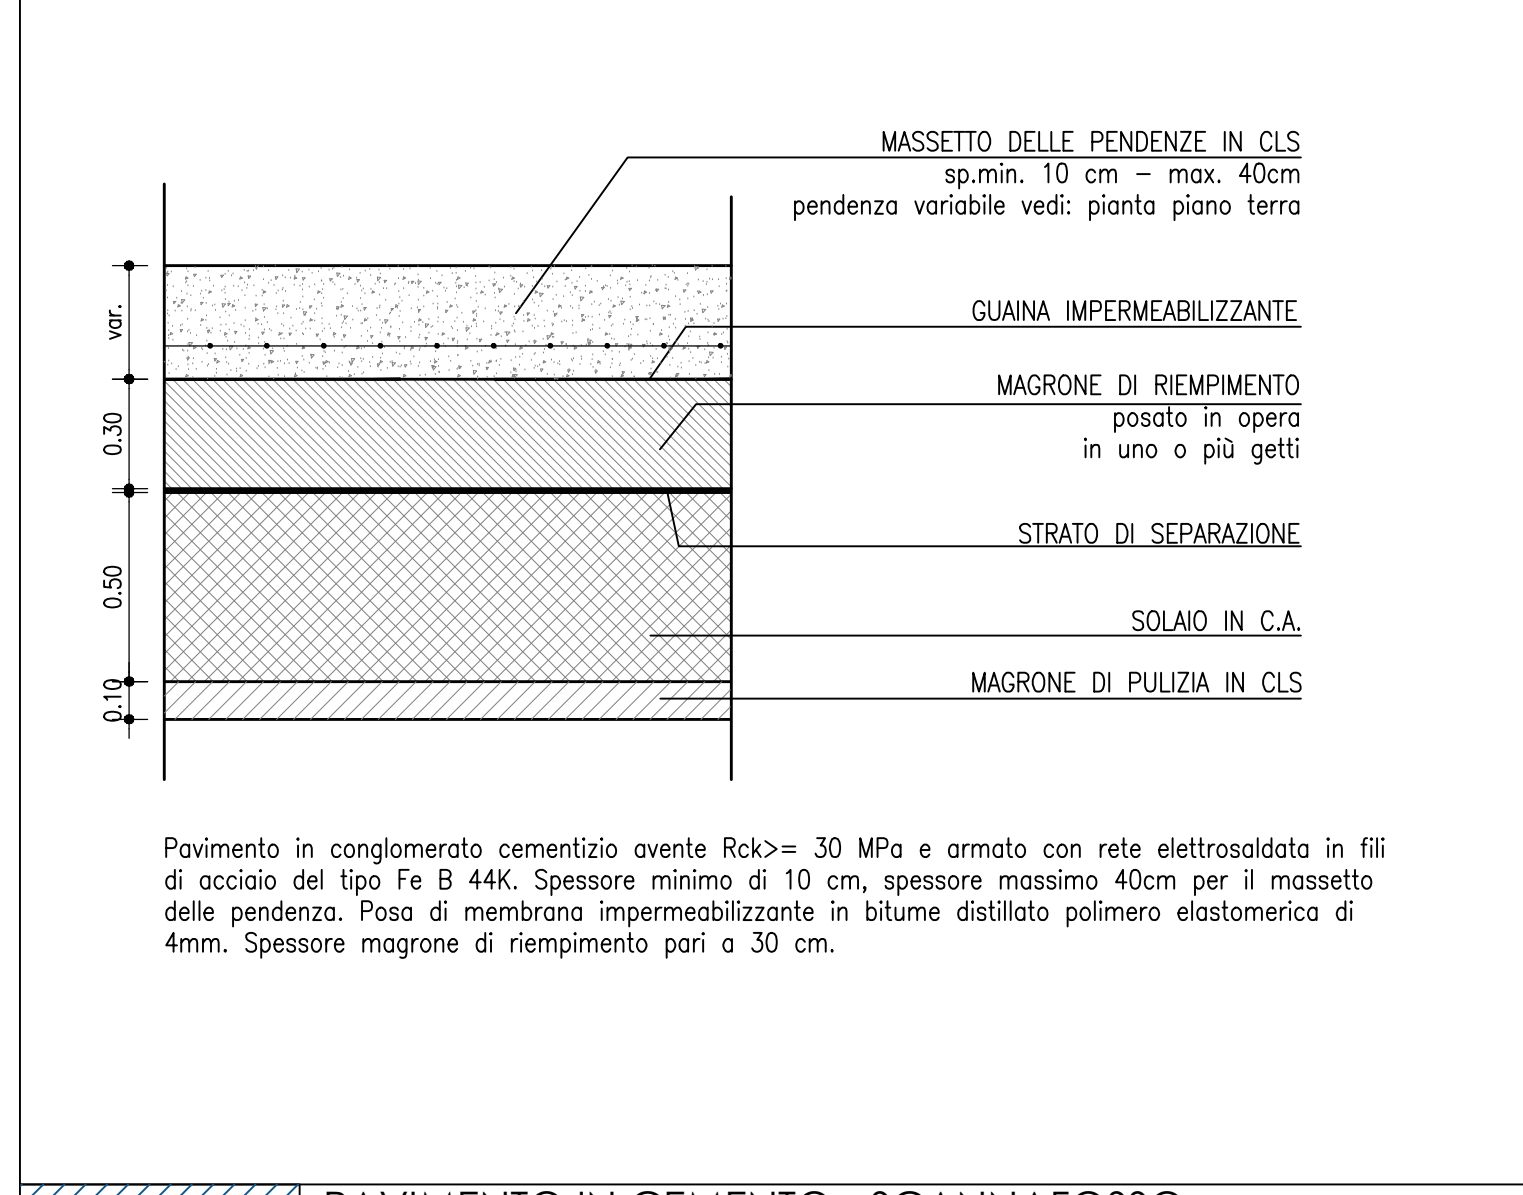


PAVIMENTO IN CEMENTO - SCANNAFOSSO
CODICE EPU: PA.E.099 metri quadri: 62.87mq

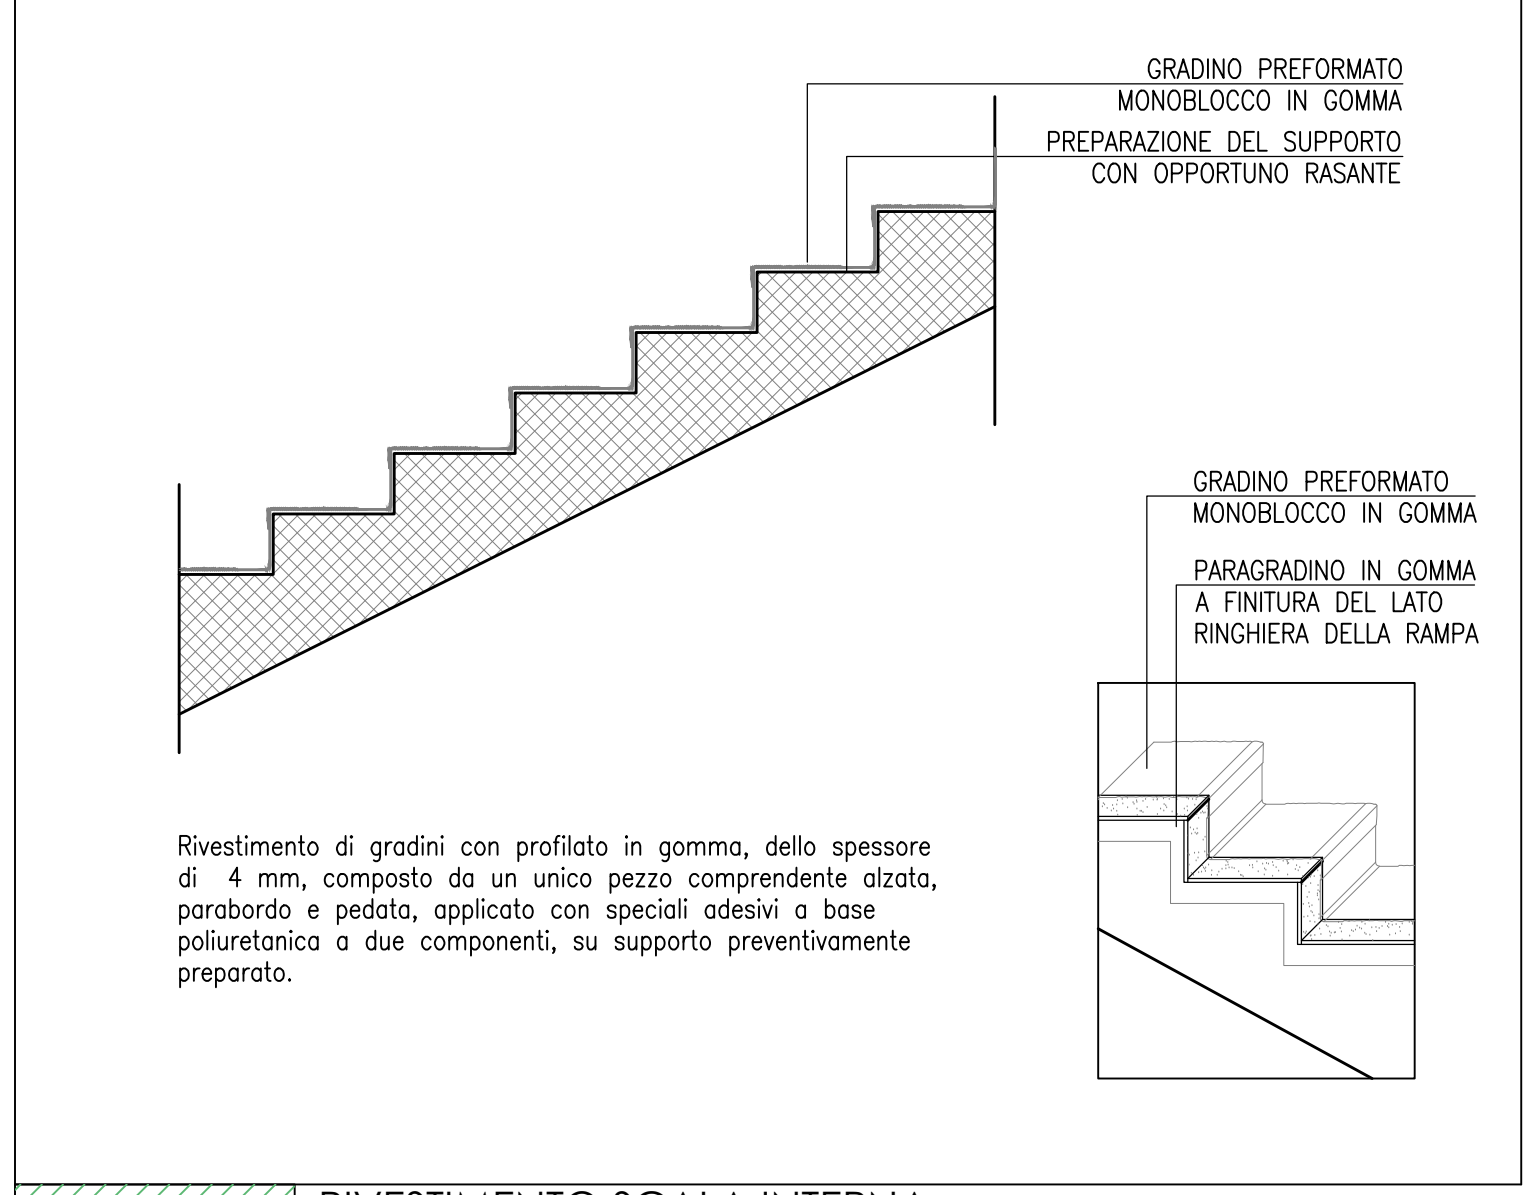


RIVESTIMENTO SCALA INTERNA
CODICE EPU: PA.E.102 metri quadri: 11.30mq

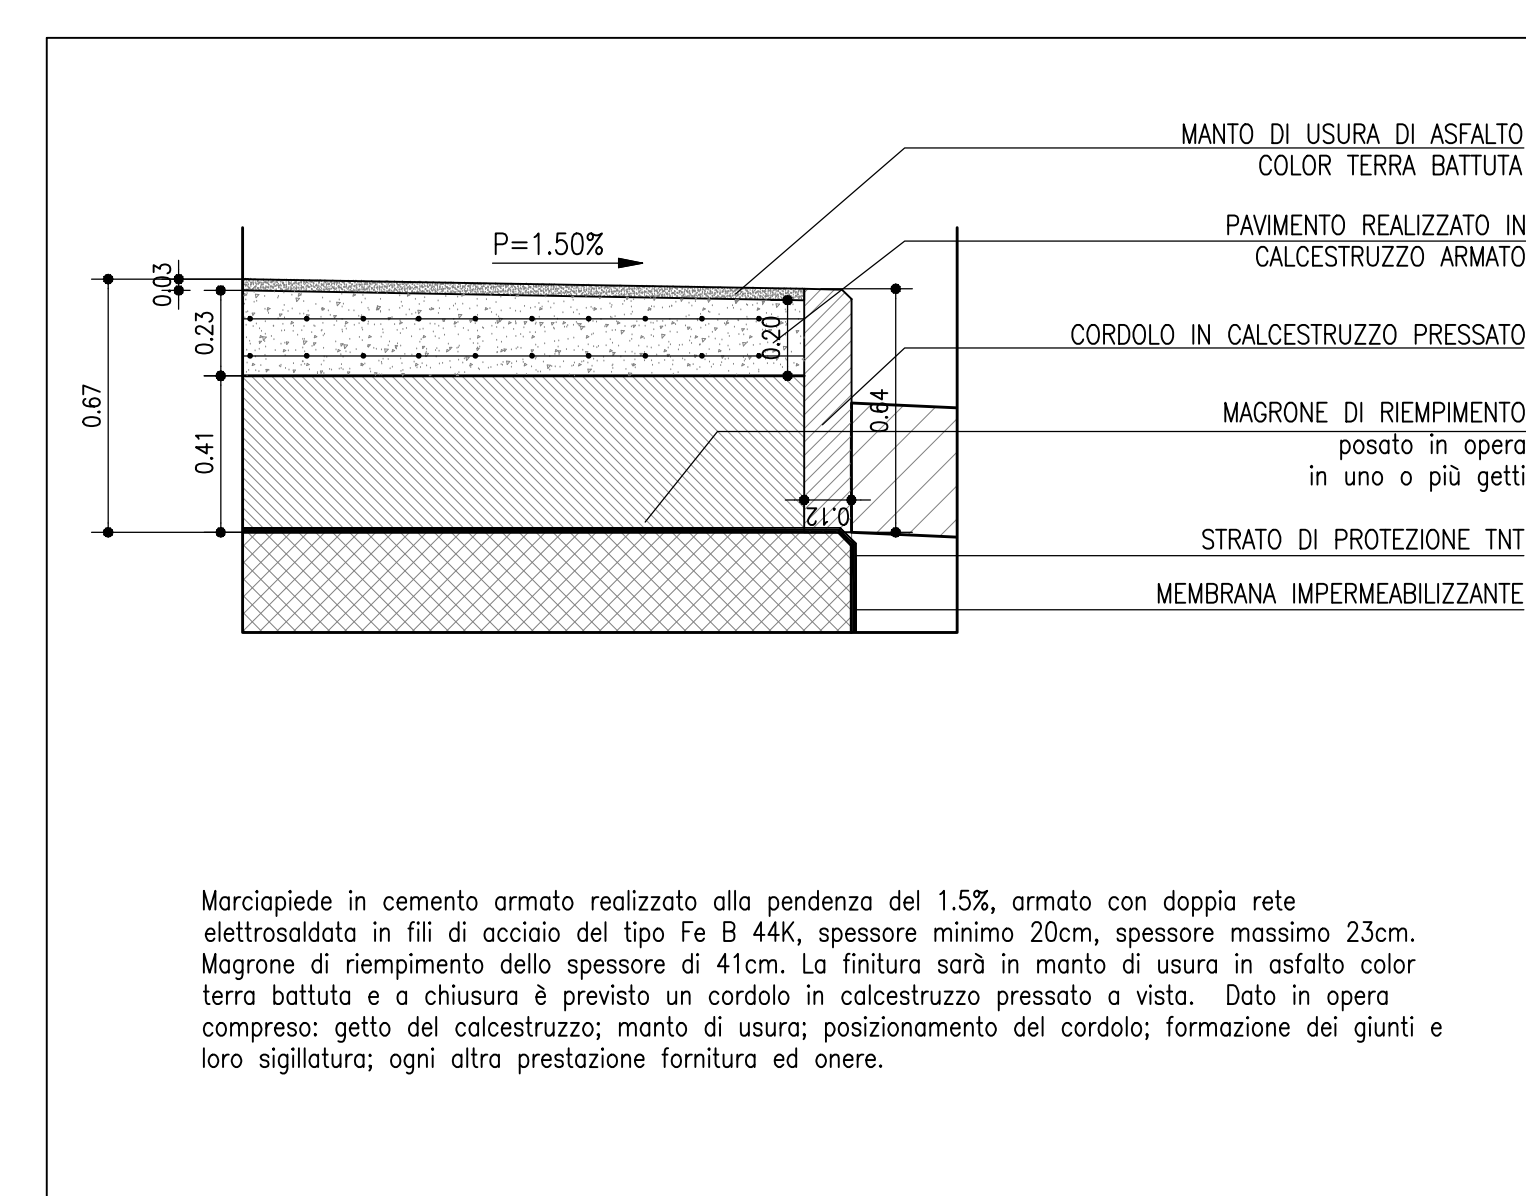


PAVIMENTO MARCIAPIEDE
CODICE EPU: PA.E.103 metri quadri: 71.10mq

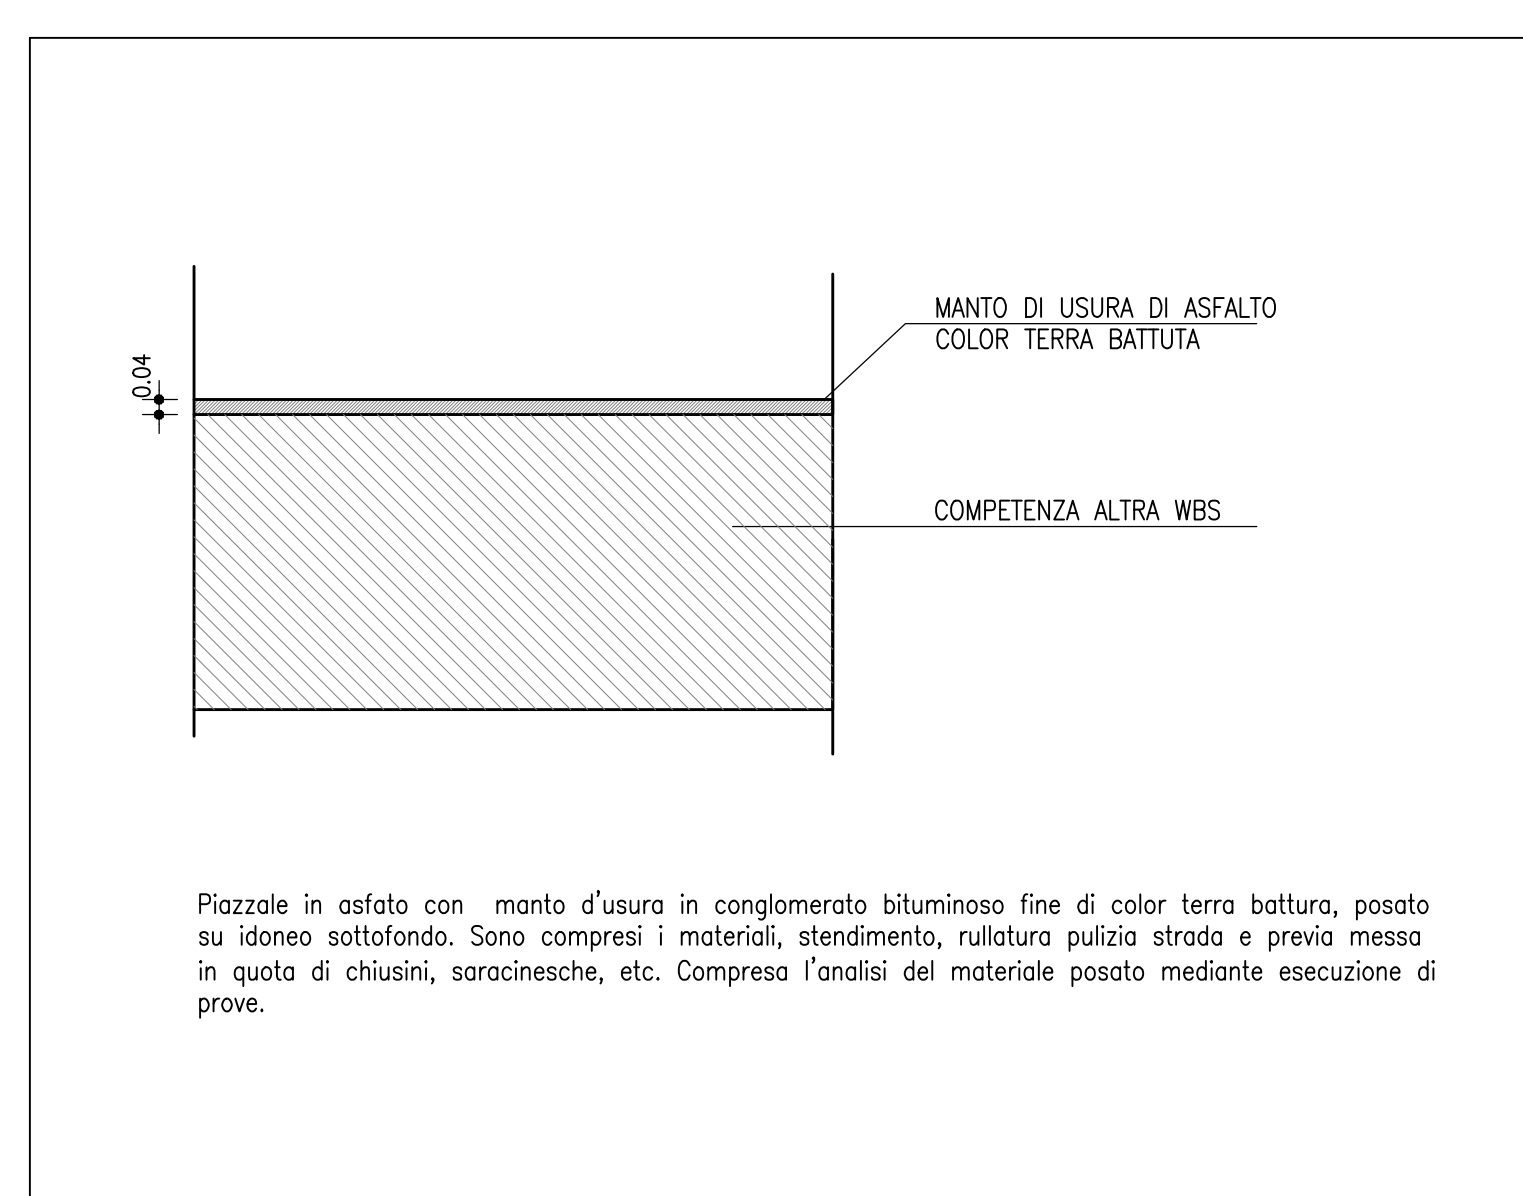




PAVIMENTO PIAZZALE
CODICE EPU: PA.E.501 metri quadri: 670.64mq

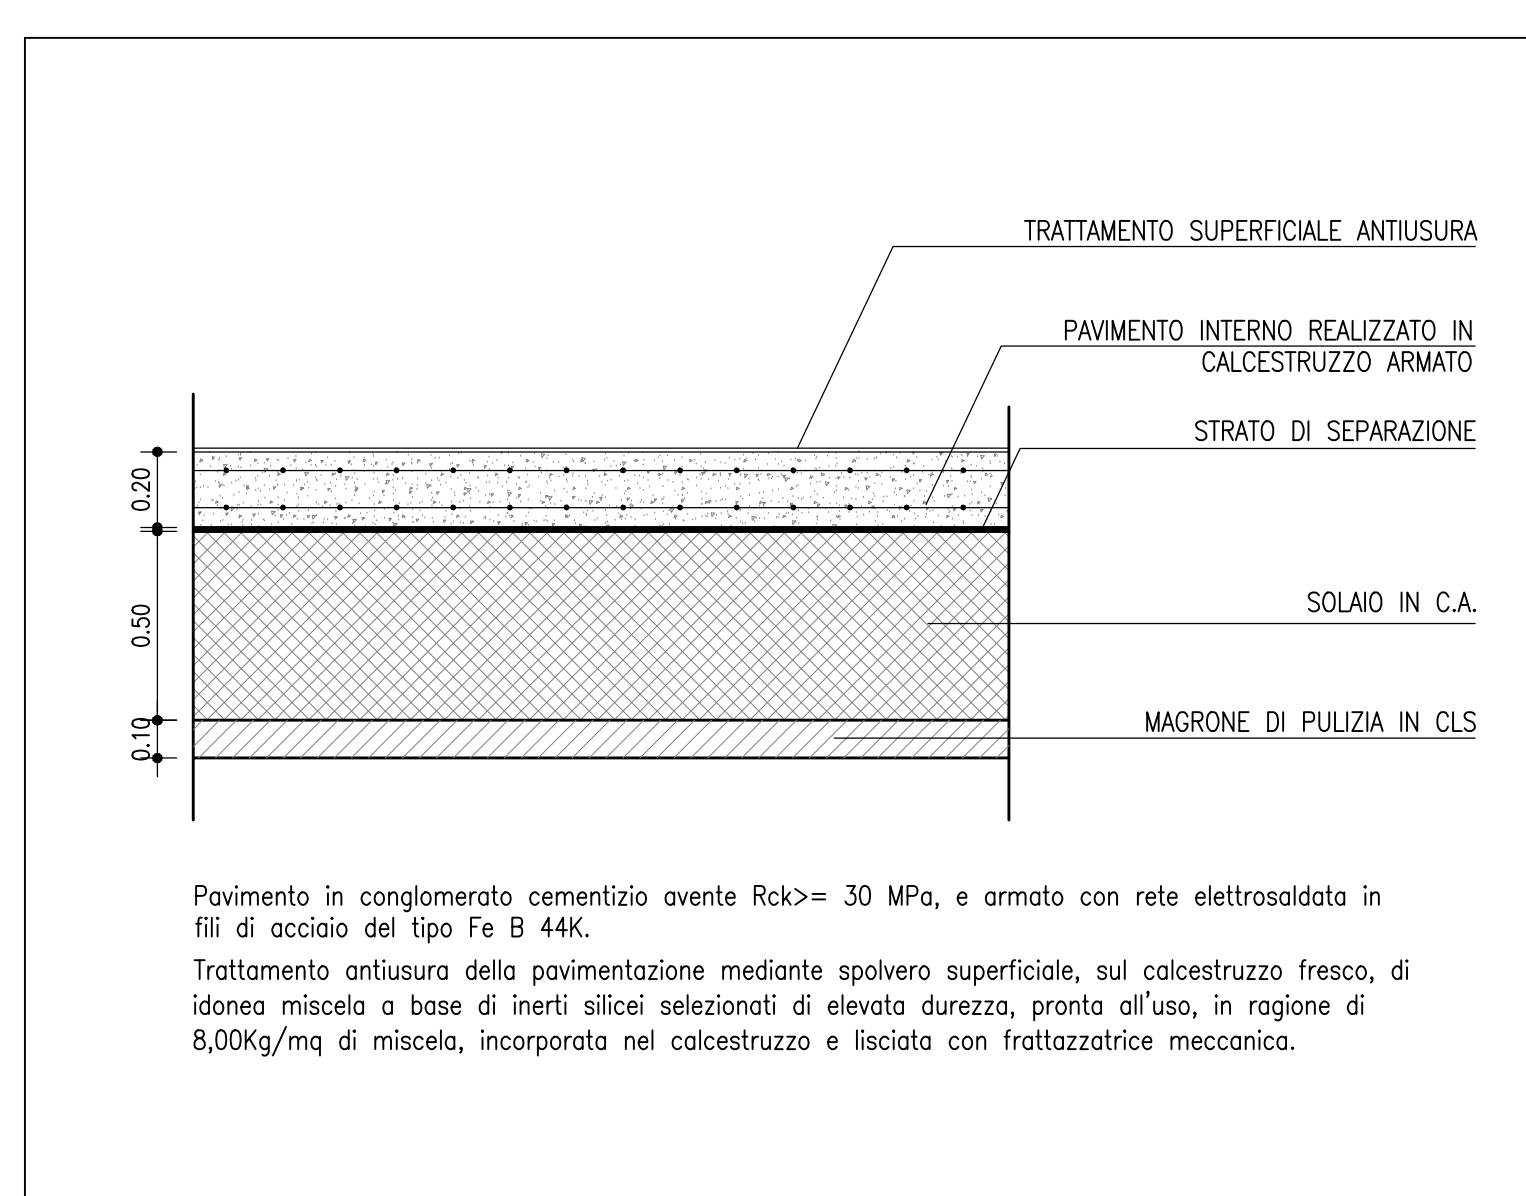

PAVIMENTO INTERNO IN CLS
CODICE EPU: PA.E.100 metri quadri: 36.96mq

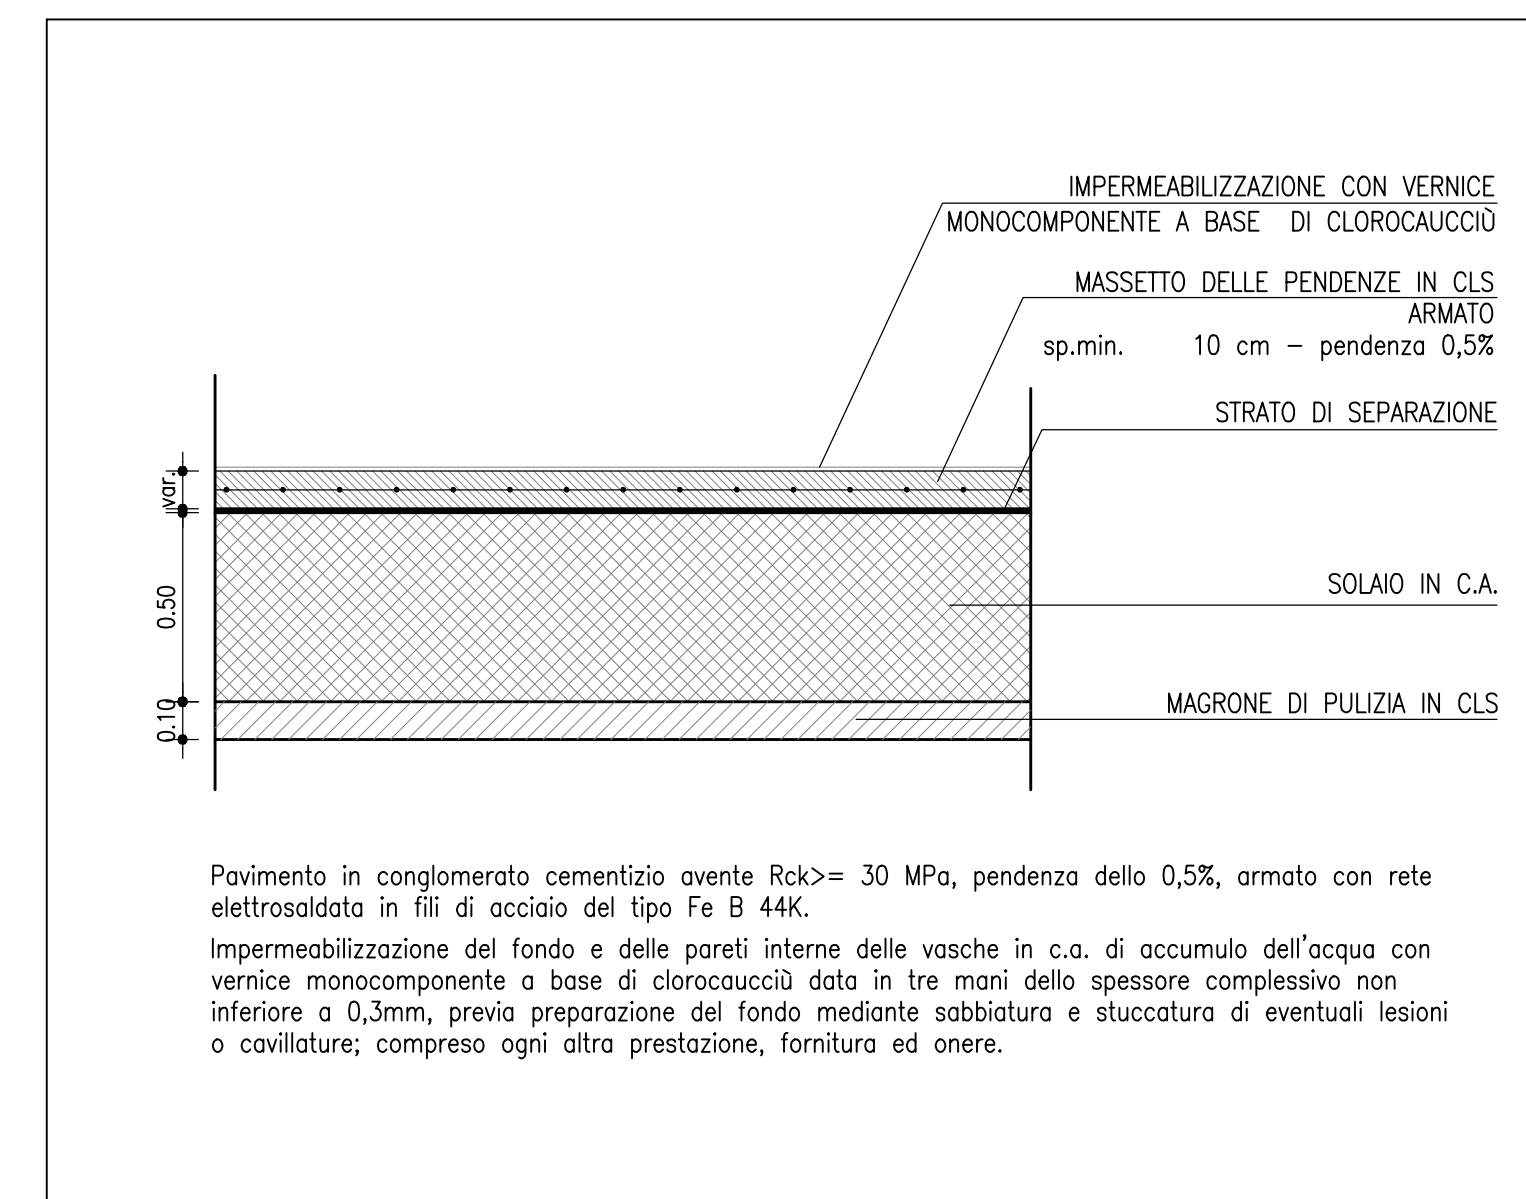

PAVIMENTO INTERNO IN CLS - VASCA ANTINCENDIO
CODICE EPU: PA.E.101 metri quadri: 47.82mq

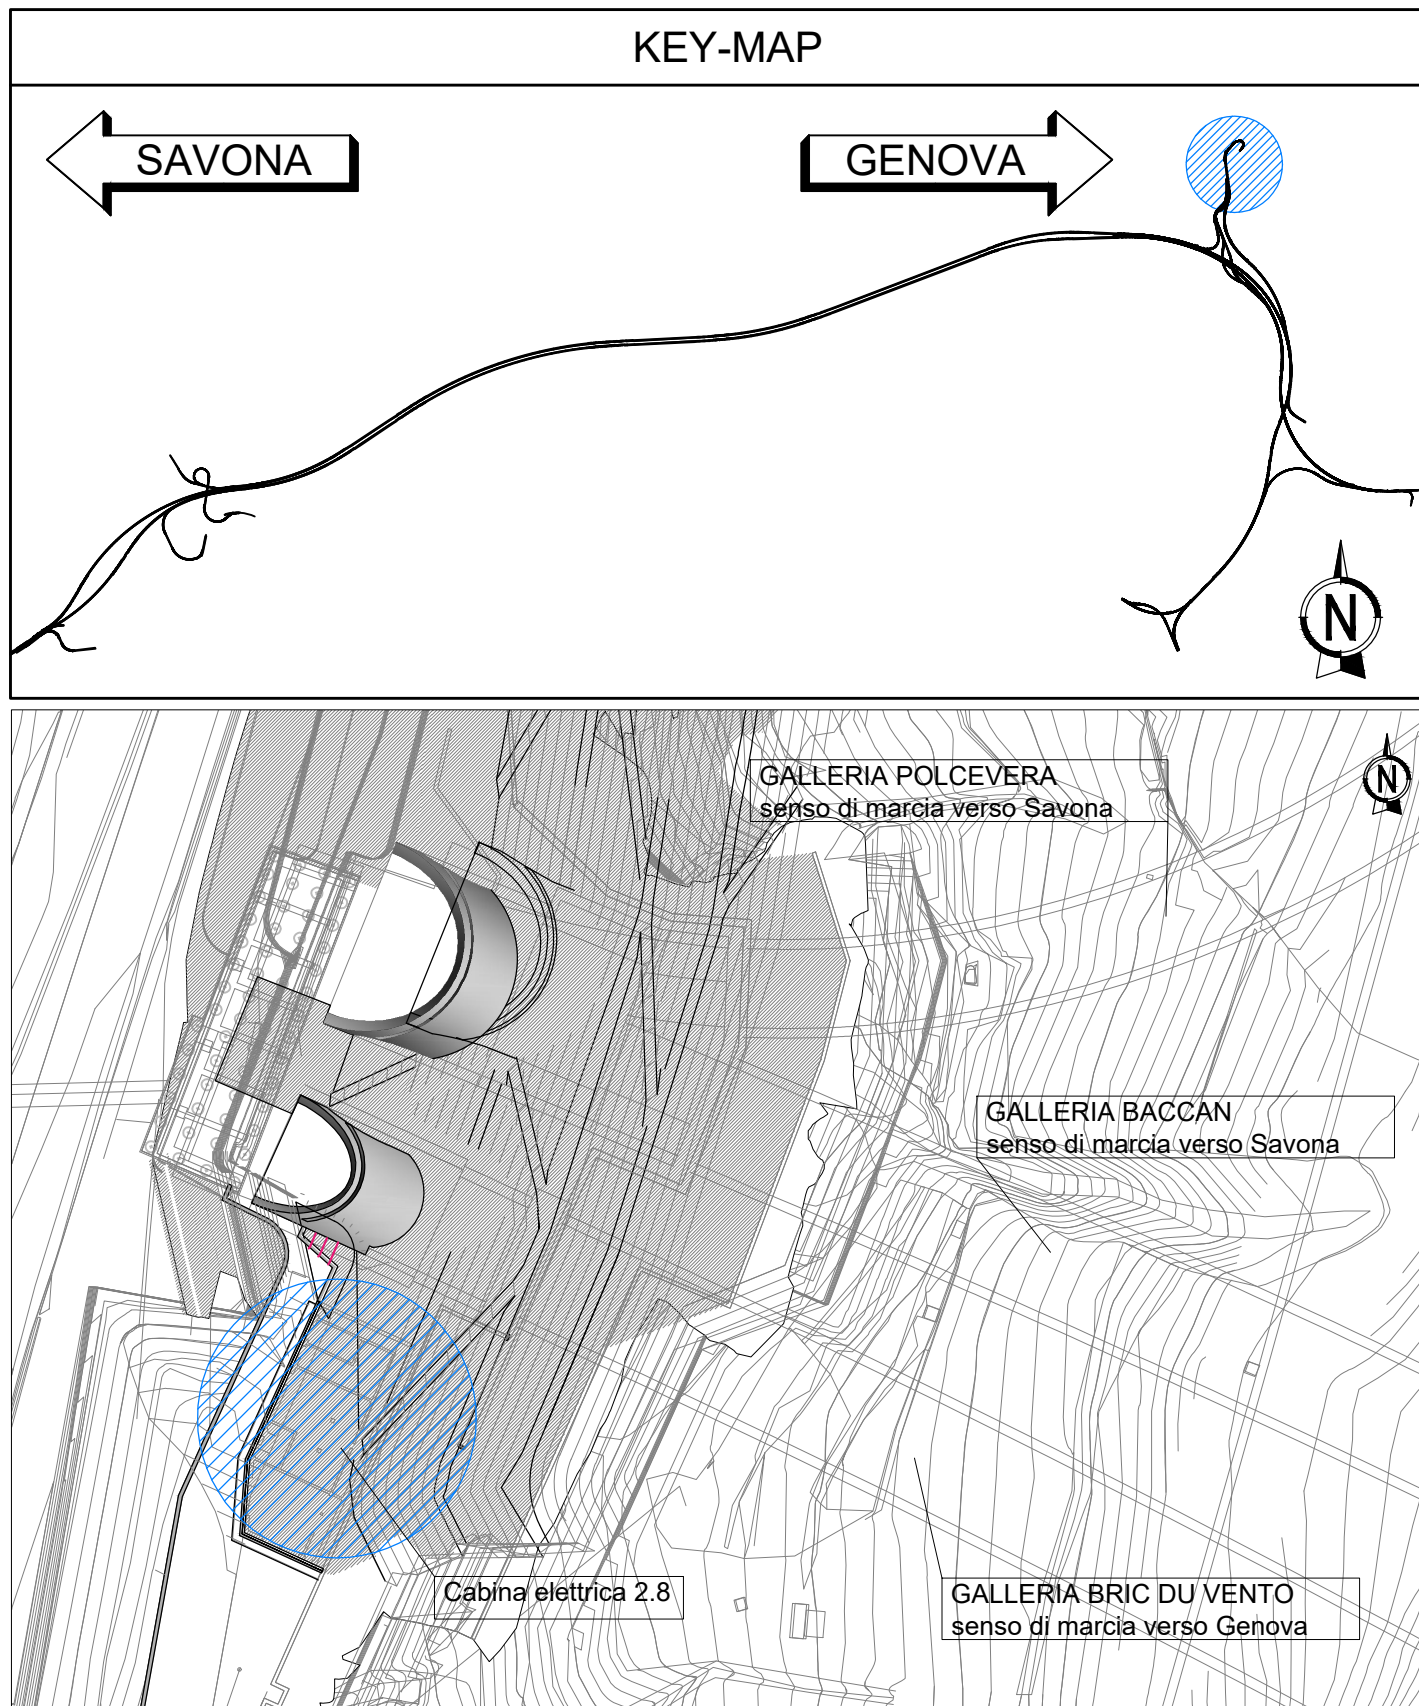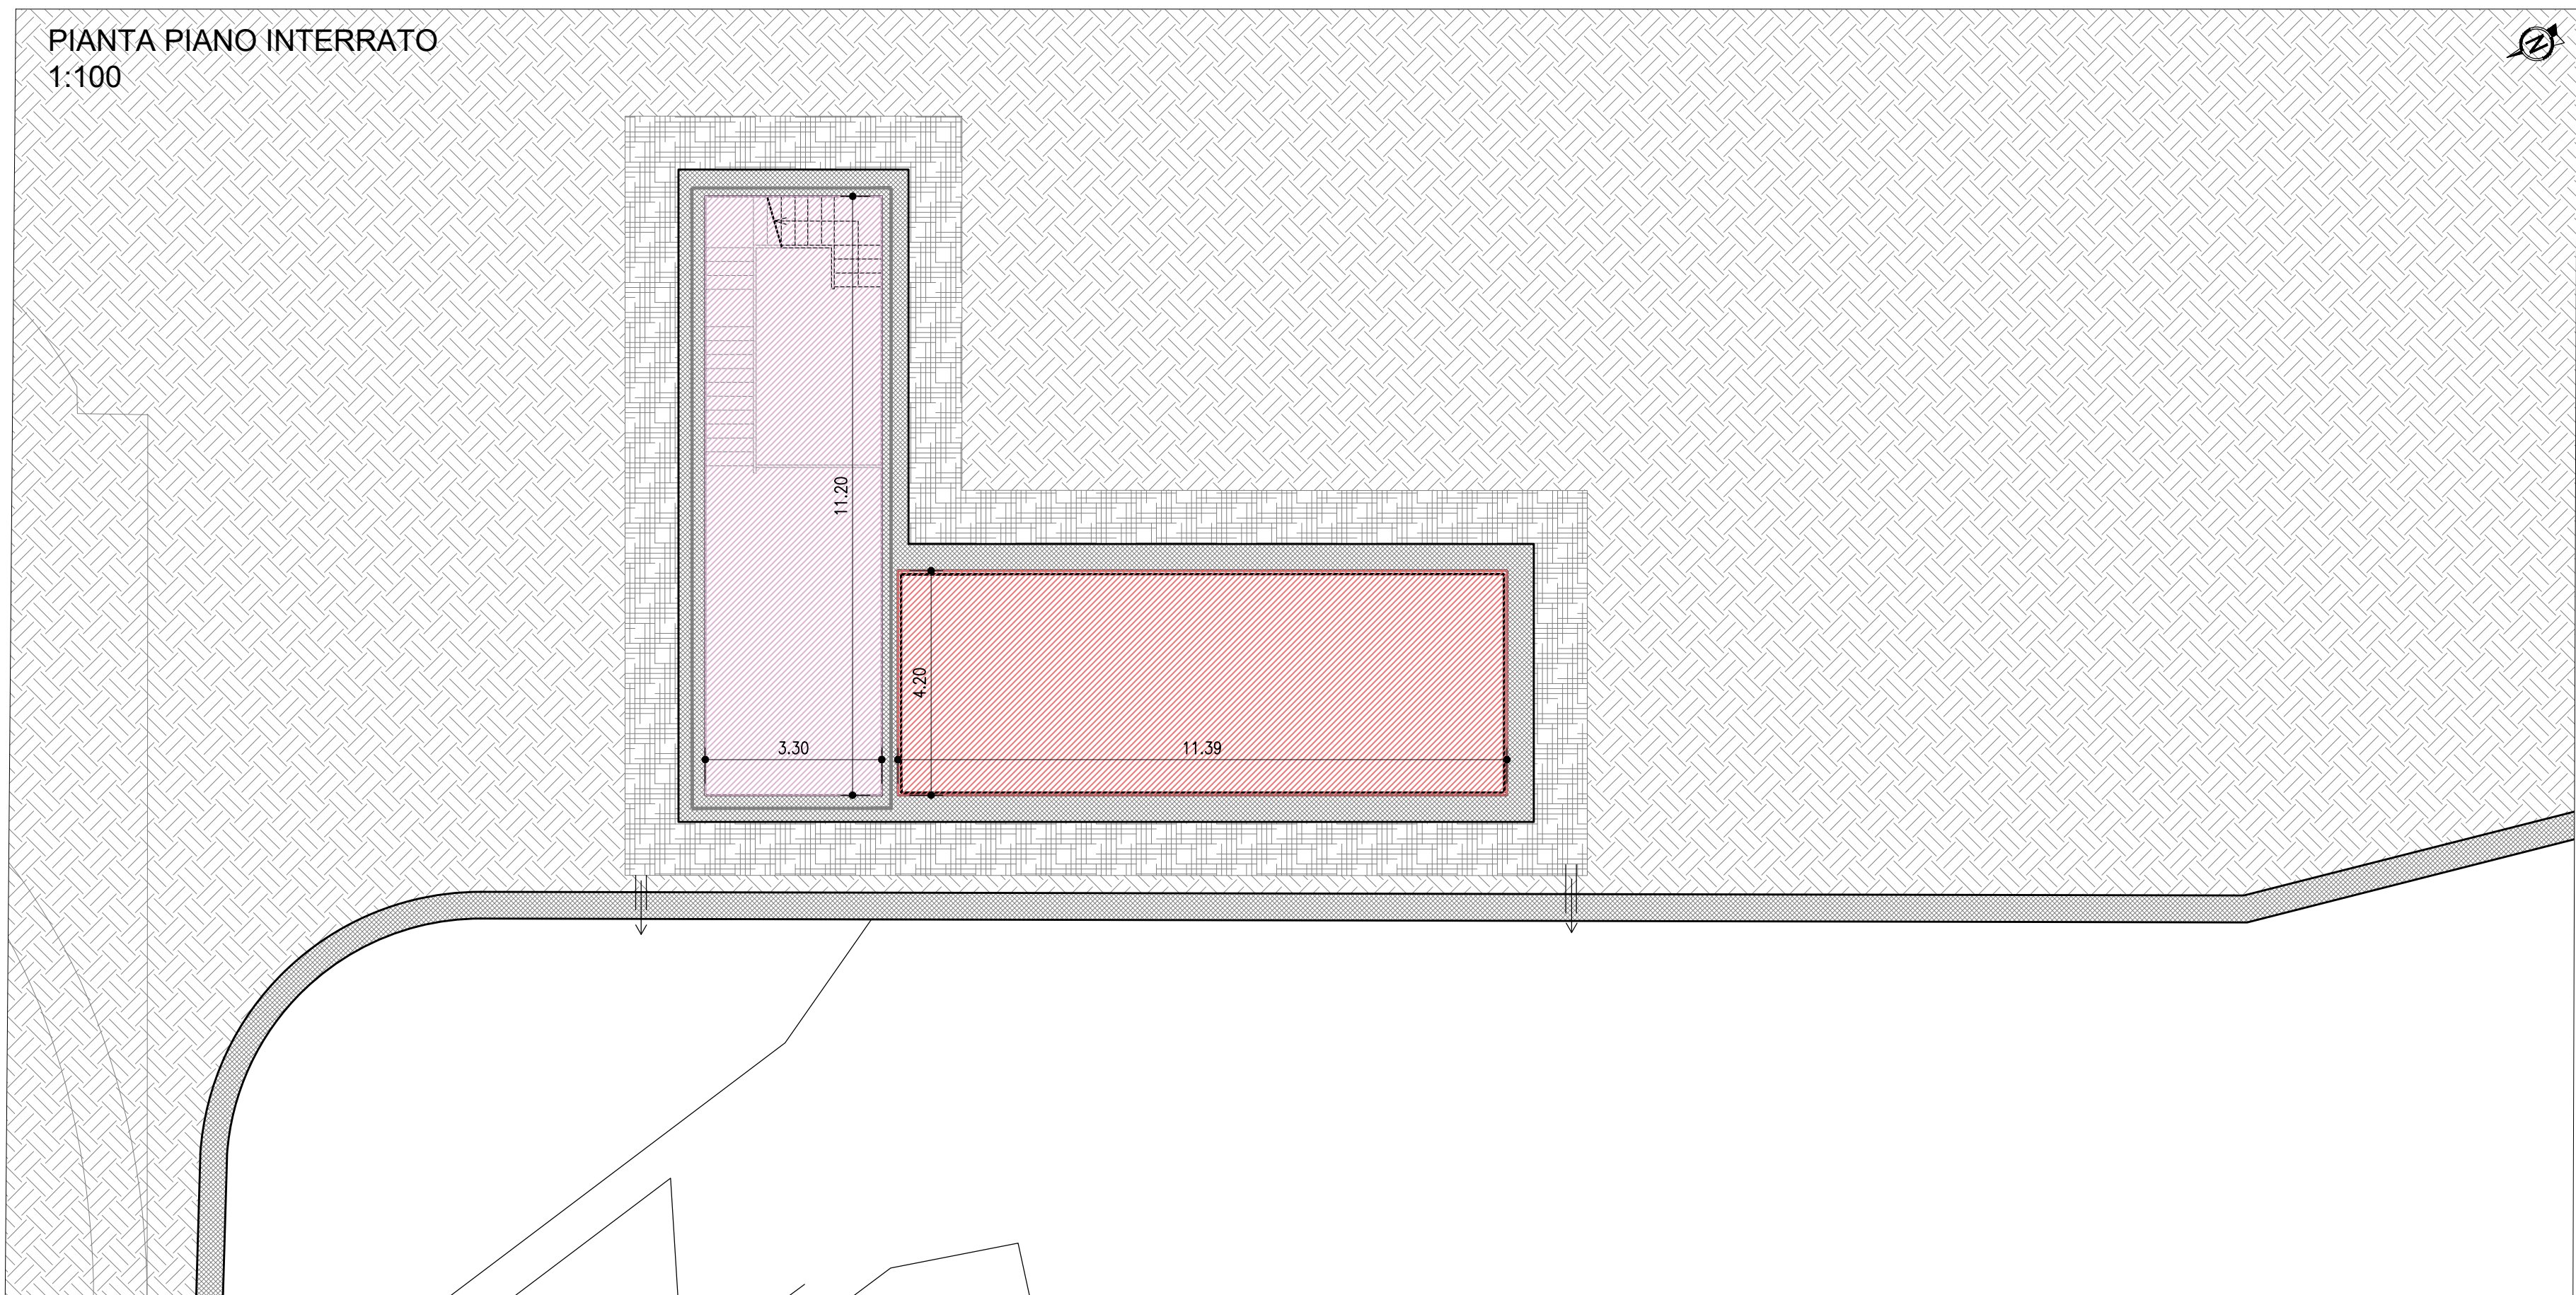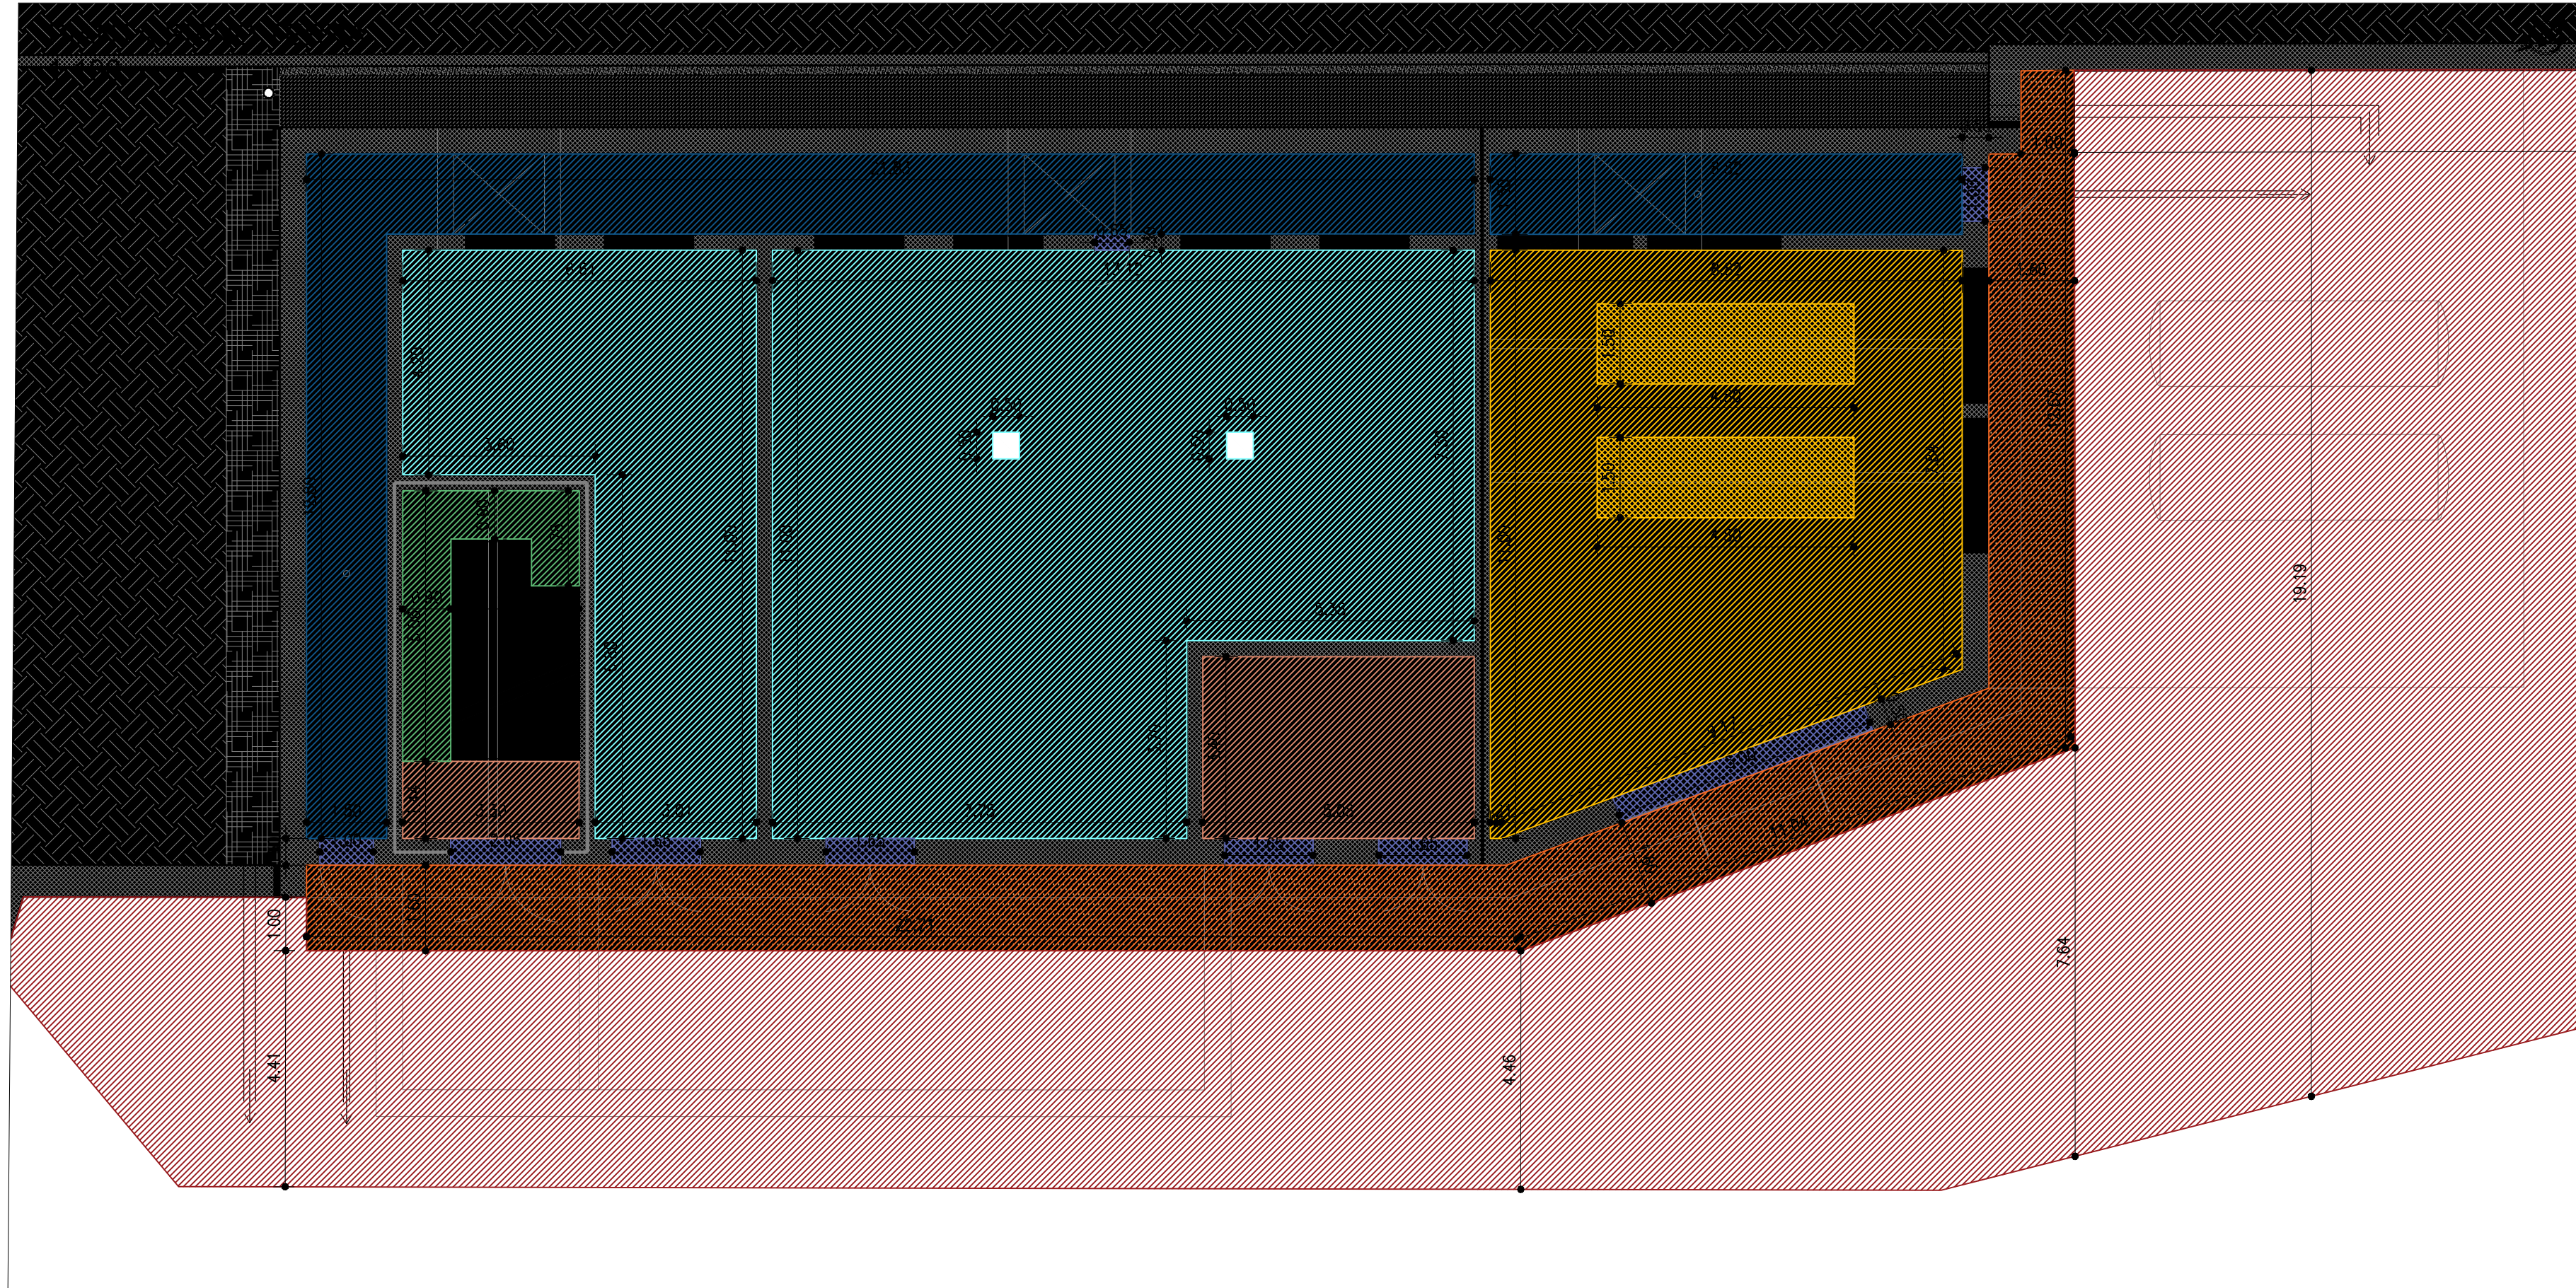

autostrade per l'italia

NODO STRADALE E AUTOSTRADALE DI GENOVA

A7 - A10 - A12

Lotto 2 - Ambito Bolzaneto

PROGETTO ESECUTIVO

A3 - ADEGUAMENTO AUTOSTRADA A12

SIST. FIN. IMB. BRIC DU VENTO/BACCAN/POLCEVERA

GF12W

Cabina elettrica 2.8

Abaco pavimentazioni

IL PROGETTISTA SPECIALE Avv. ENZO FRANCESCHI Cod. Avv. Milano n. 10888 RESPONSABILE ARCHITETTURA E PAZILAGGIO	IL RESPONSABILE INTEGRAZIONE PRESTAZIONI SPECIALISTICHE Ing. Pietro MANI Cod. Ing. Milano n. 420141	IL DIRETTORE TECNICO Ing. Orlando MAZZA Cod. Ing. Parma n. 108
COORDINATORE GENERALE Ing. Sara FISSARI Cod. Ing. Genova n. 3610A	SUPPORTO SPECIALISTICO HYDEA	REVISIONE 1. 14/06/2018 2. 07/07/2018 3. 02/08/2018 4. -

110722 LL02 PE A3 G12 GF12W CBE28 DAUA 1506 -2

SCALA 1:100 1:20

VEDI DEL COMMITTENTE
autostrade per l'italia

VEDI DEL CONCESSIONARIO
Ministero delle Infrastrutture e dei Trasporti