
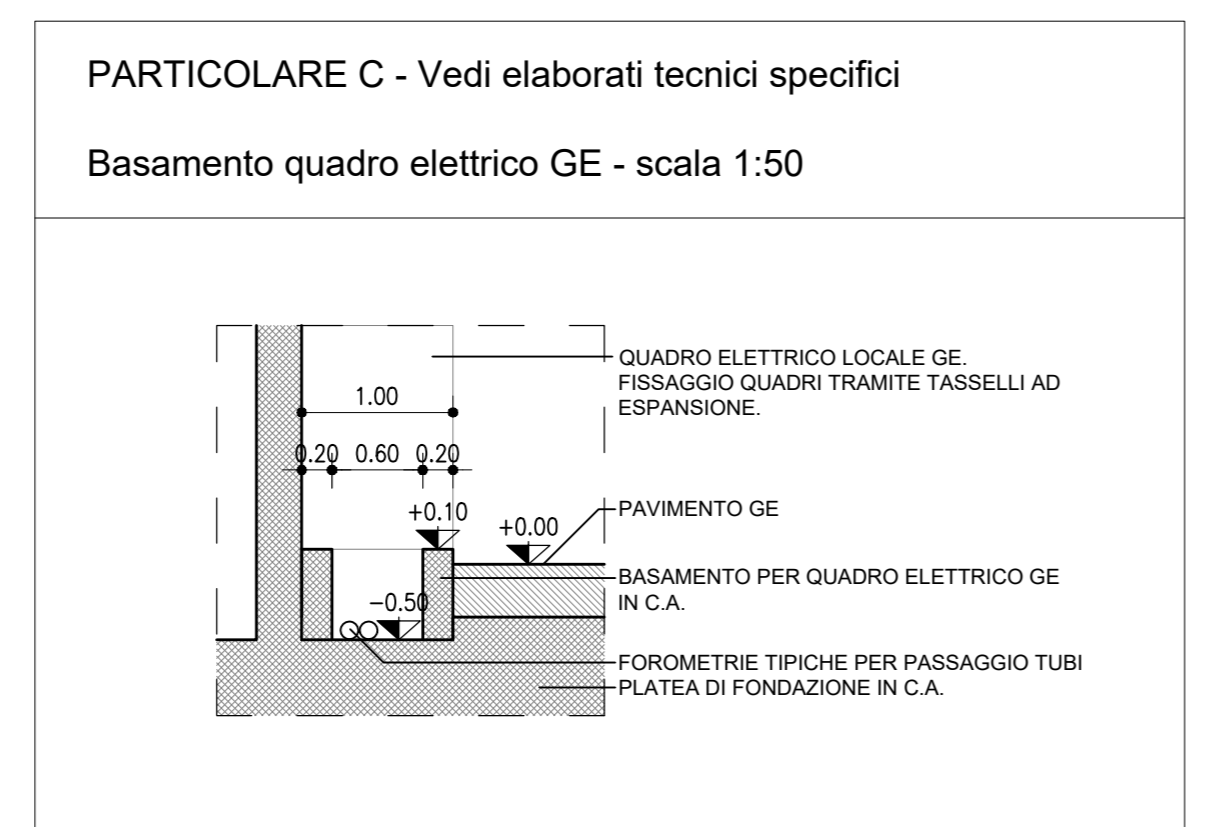
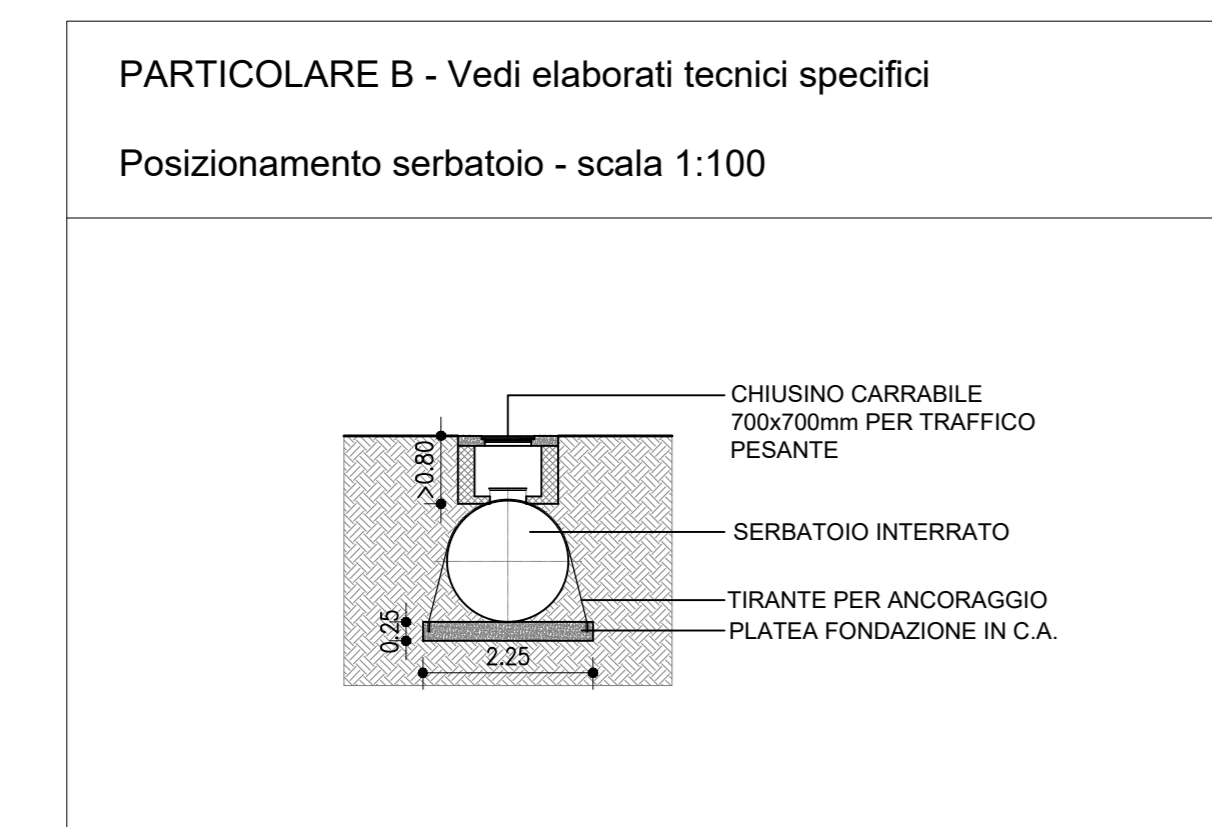
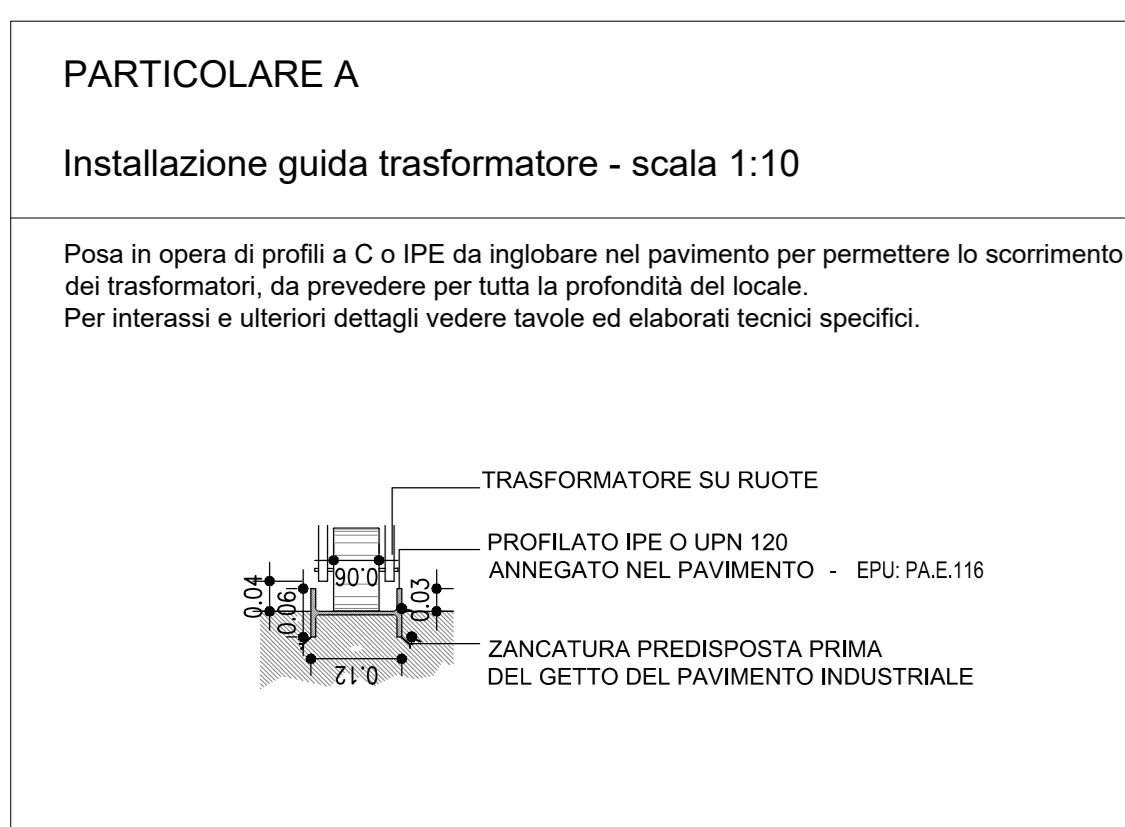
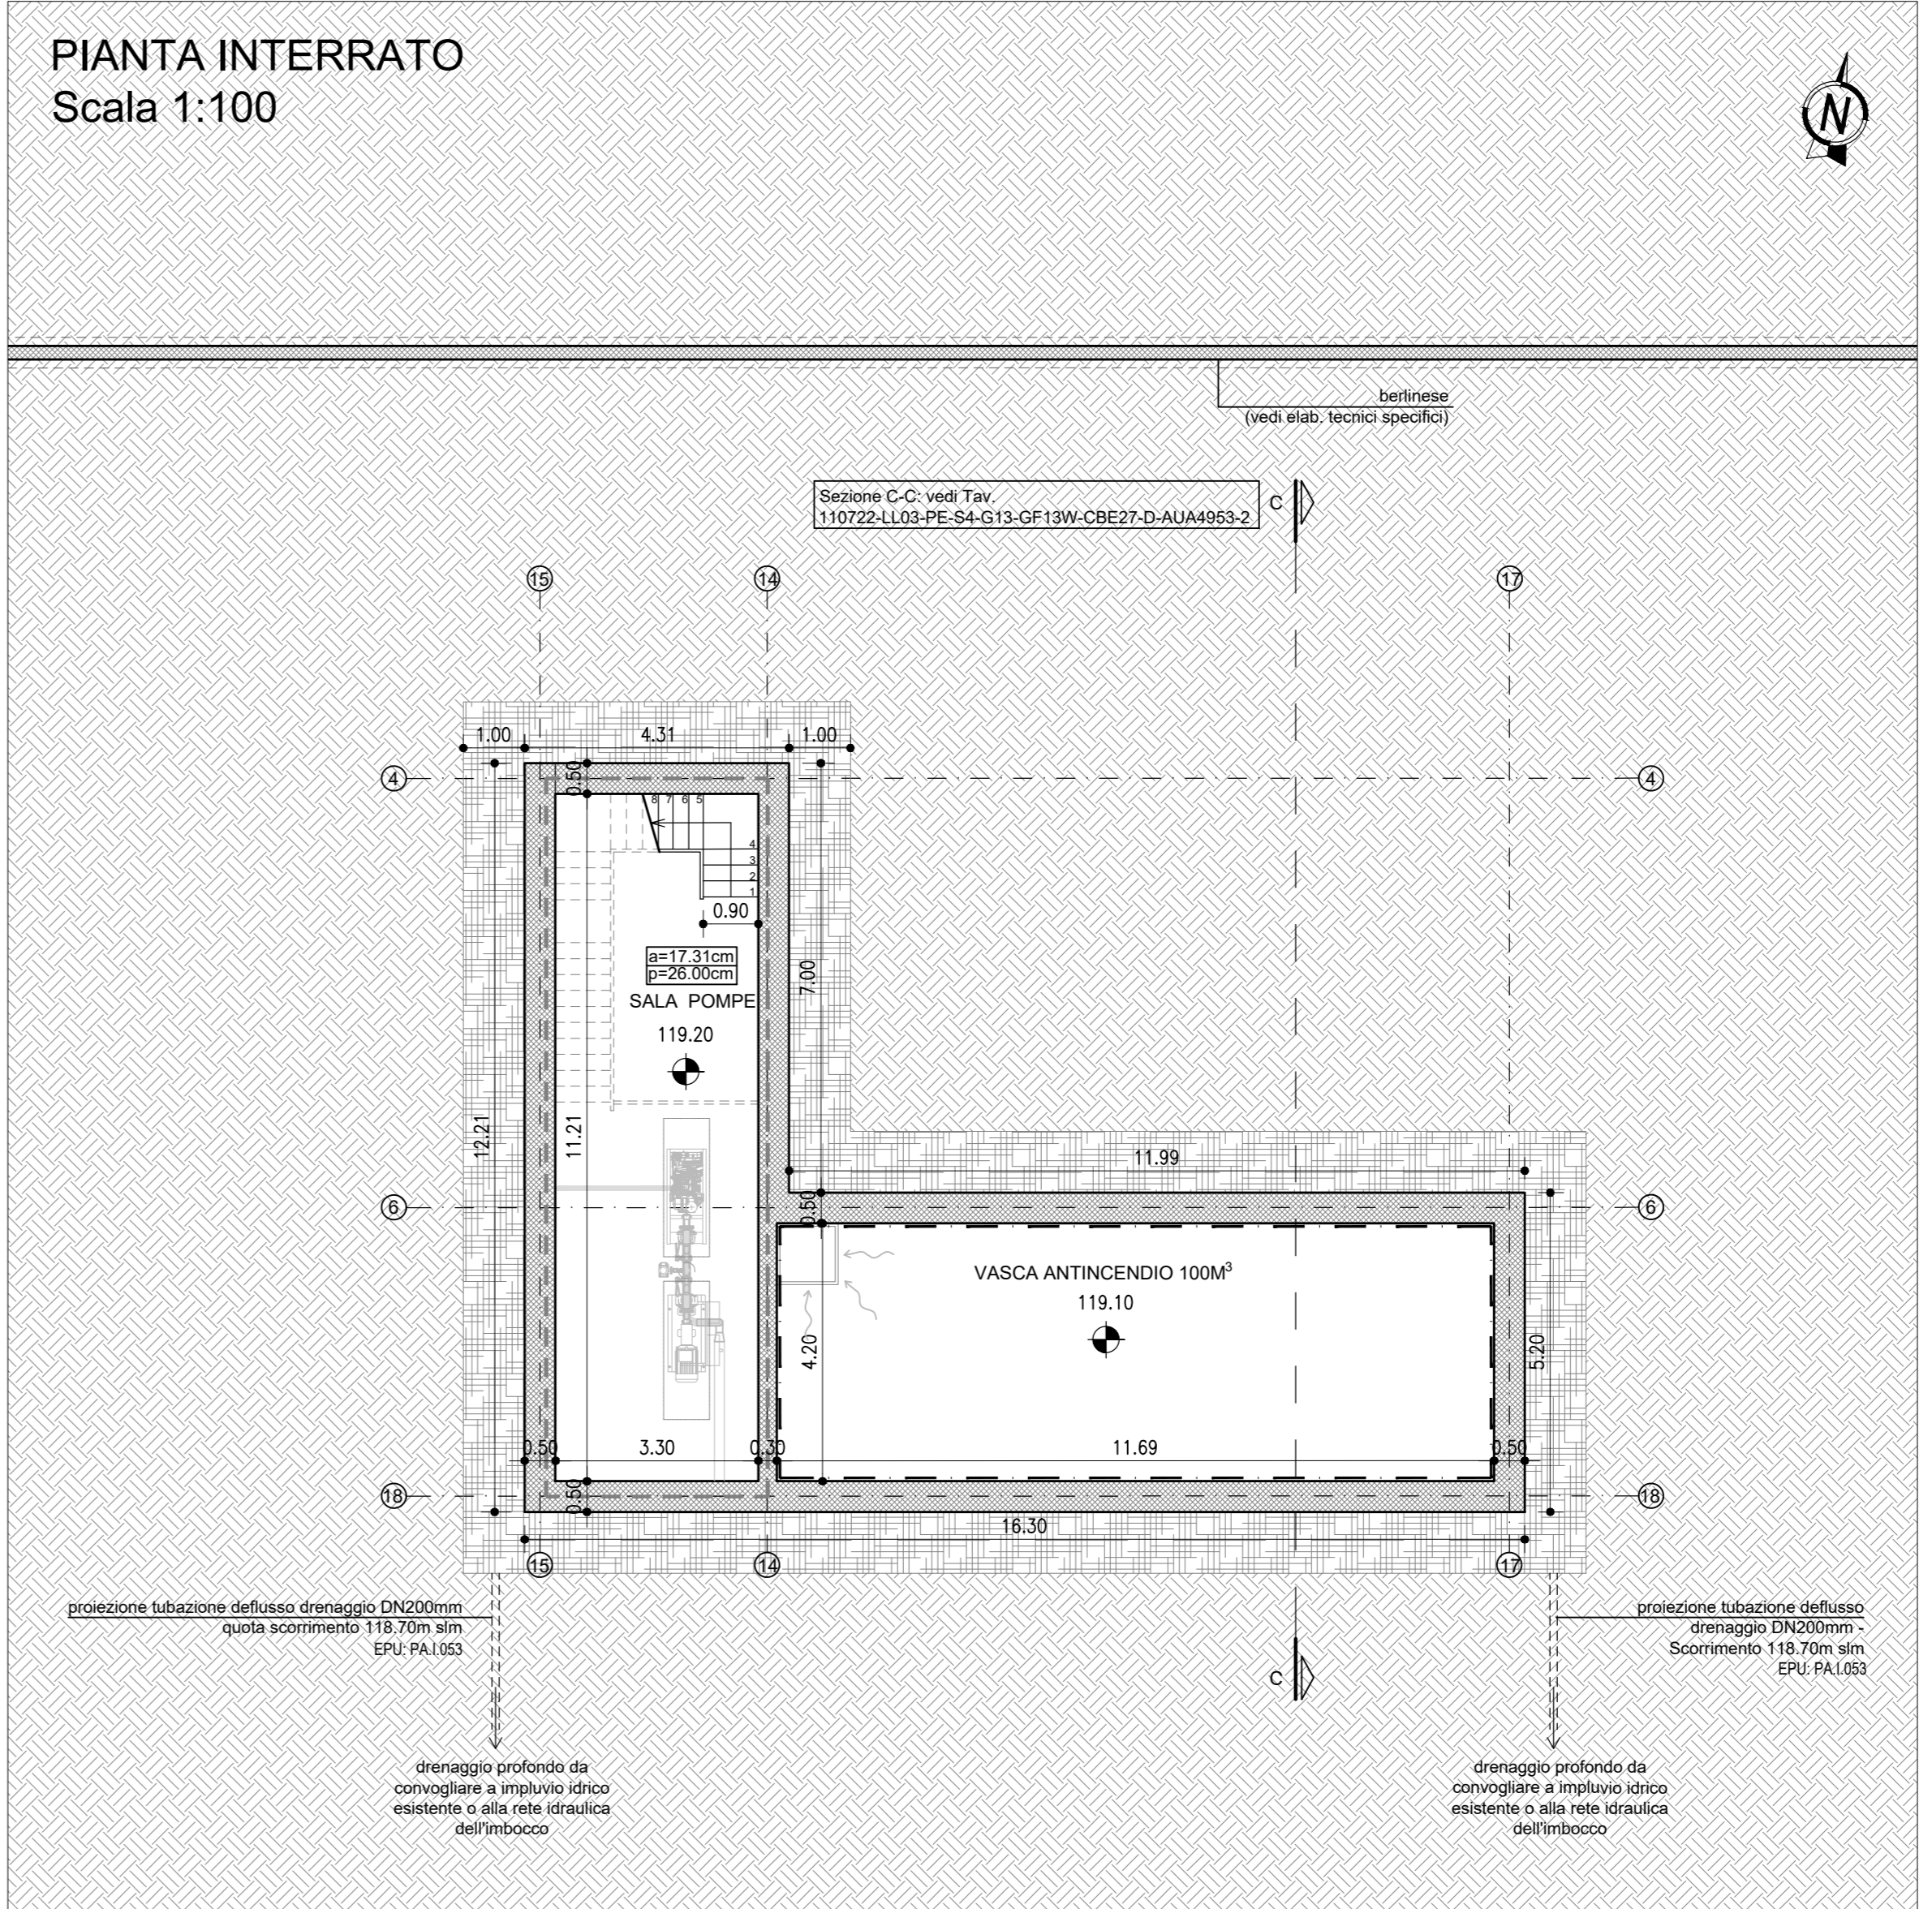


### LEGENDA

[Symbol]	STRUTTURA IN C.A.	EPU: B.03.031 c / B.05.030
[Symbol]	STRUTTURA IN C.A. REI 120	EPU: B.03.031 c / B.05.030
[Symbol]	STRUTTURA IN C.A. REI 60	EPU: B.03.031 c / B.05.030
[Symbol]	DRENAGGIO CON TUBO DN200mm	EPU: A.02.009 / PA.1.050
[Symbol]	MAGRONE	EPU: B.03.025.a
[Symbol]	PAVIMENTO FLOTTANTE	EPU: PA.311
[Symbol]	CODICE SERRAMENTO	MISURE NETTE DI PASSAGGIO (MM)
[Symbol]	DIFF. FAV. "Abaco infuso"	110722-LL03-PE-S4-G13-GF13W-CBE27-D-AUA4955-2
[Symbol]	COORDINATE XY DEL PUNTO DI INSERIMENTO DEL BLOCCO	
[Symbol]	QUOTA ALTIMETRICA PIANO DI CALPESTIO	
[Symbol]	QUOTA LINEARE AL FINITO	
[Symbol]	FILO FISSO	
[Symbol]	LINEA E ORIENTAMENTO SEZIONE	
[Symbol]	DIREZIONE PENDENZA	
[Symbol]	DIMENSIONI SCALA	
[Symbol]	ALTEZZA VANO DA PAVIMENTO FINITO A INTRADOSSO SOLAIO SUPERIORE	
[Symbol]	IMPERMEABILIZZANTE CON VERNICE MONOCOMPONENTE A BASE DI CLORCAUCCIO/COME SPECIFICATO NELLA RELATIVA RELAZIONE	
[Symbol]	POZZETTO OPERE IDRAULICHE VEDI ELABORATI SPECIFICI IDR	

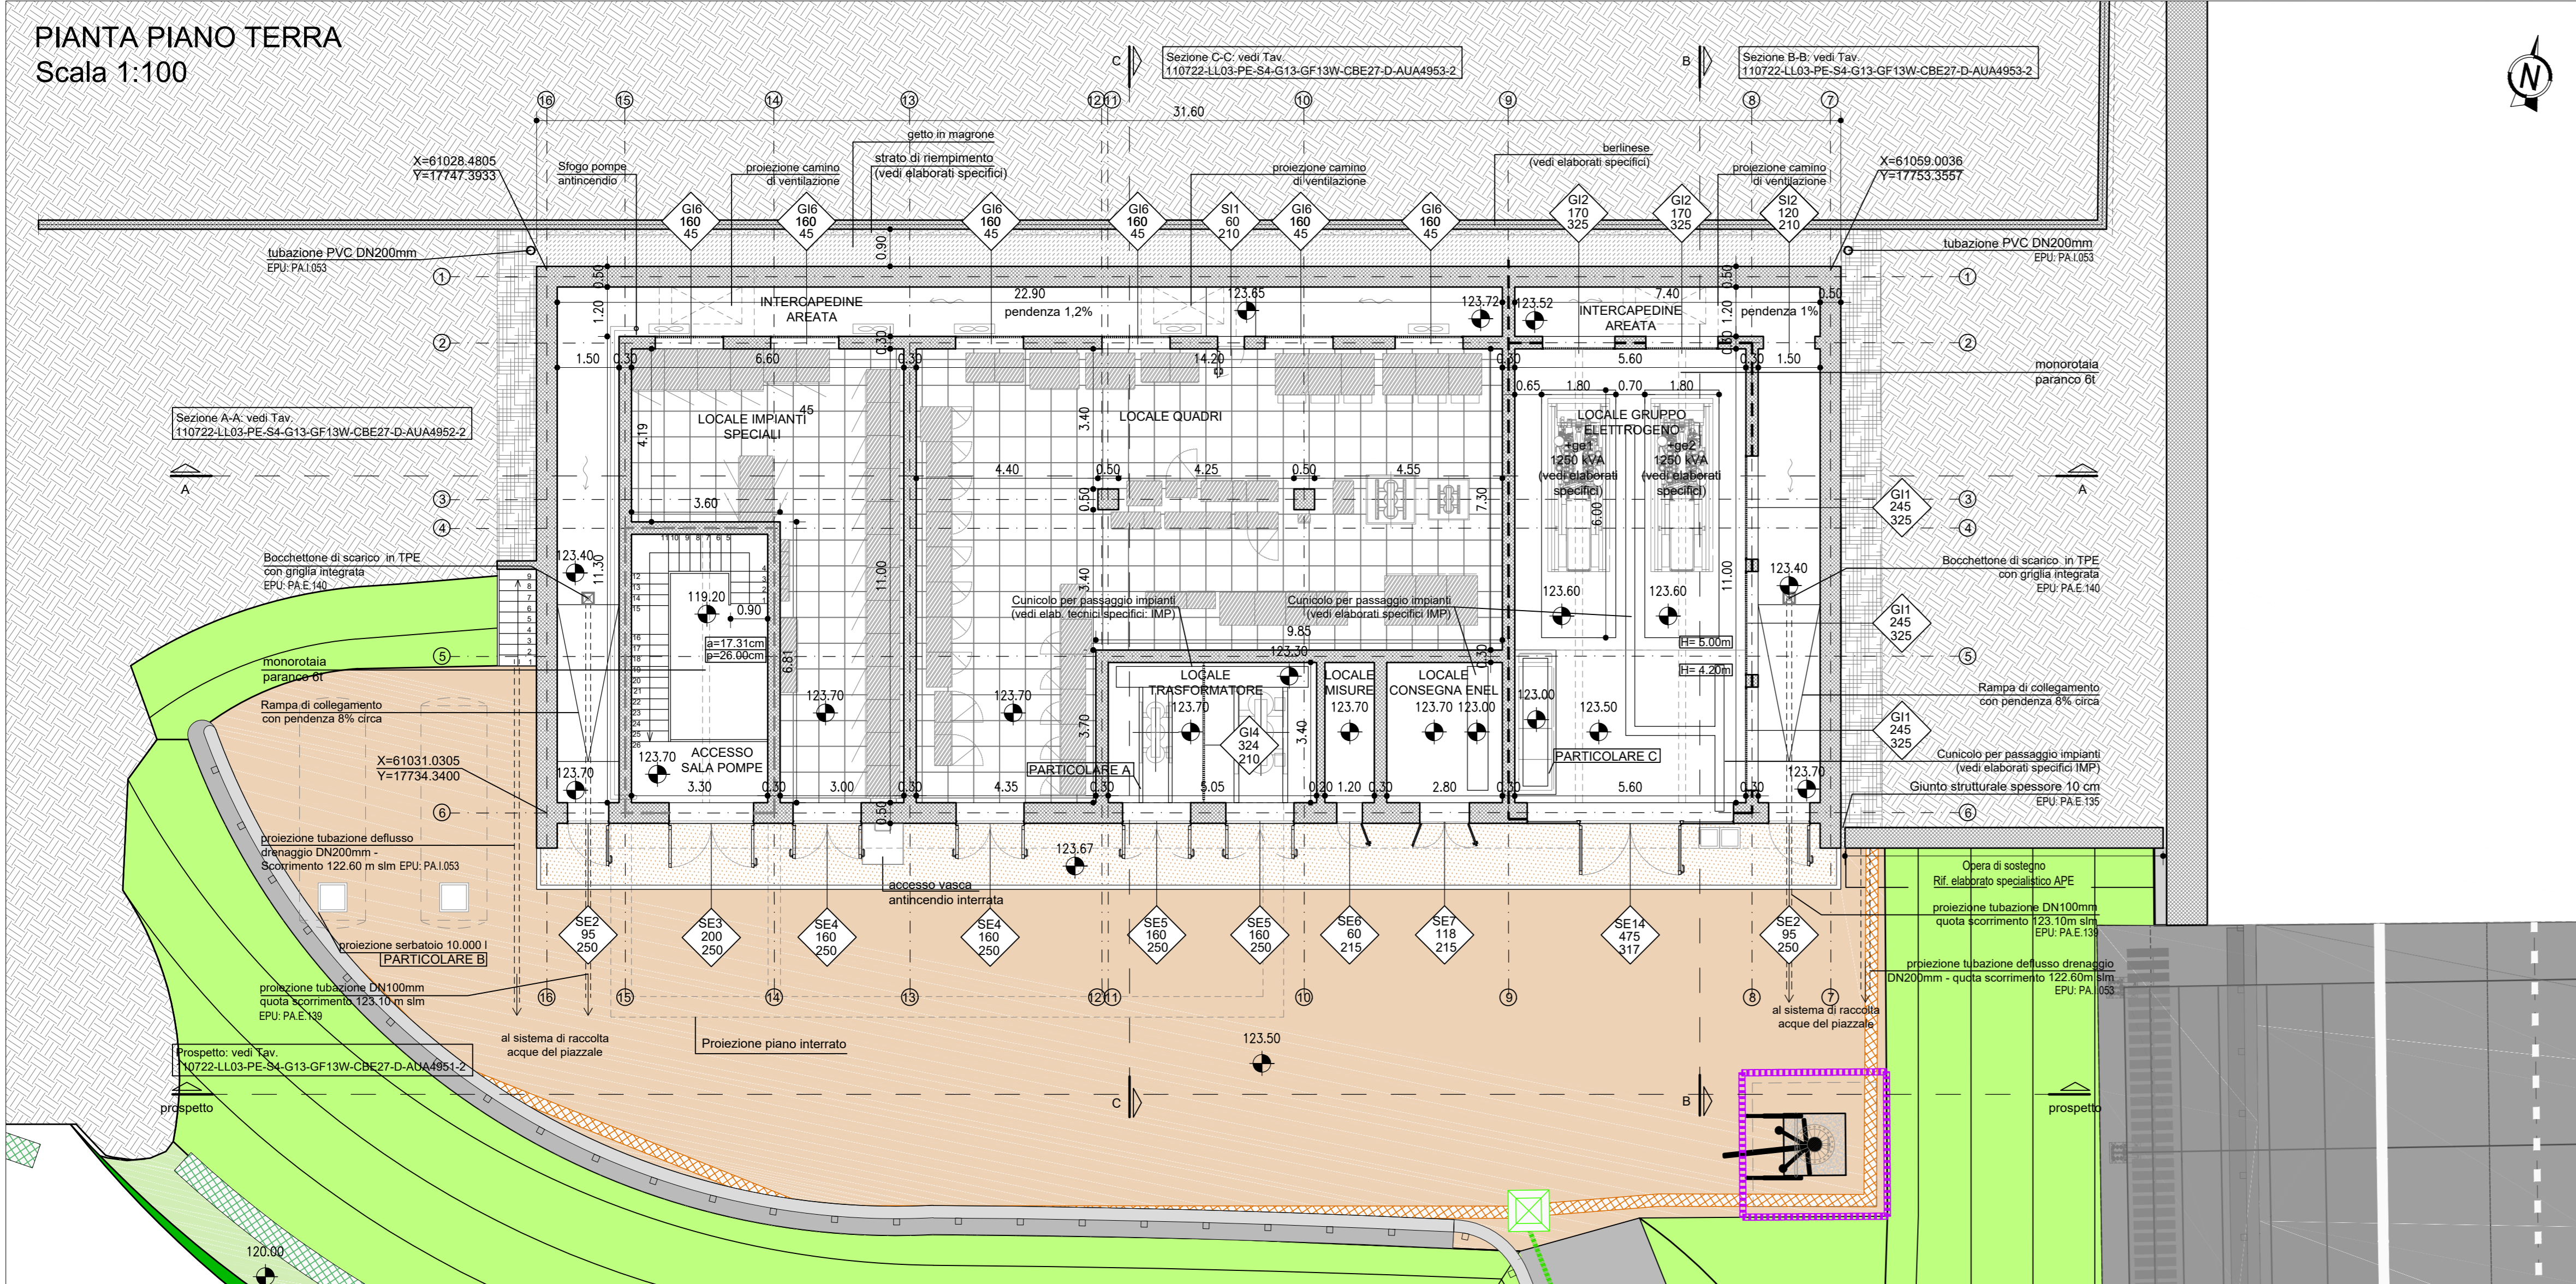

### NOTA

Per le lavorazioni in cui è riportata la nota "(vedi elaborati specifici)" si rimanda a gli elaborati tecnici specifici sia per quanto riguarda la descrizione che il posizionamento.

**autostrade per l'italia**

**NODO STRADALE E AUTOSTRADALE DI GENOVA**

Adeguamento del sistema A7 - A10 - A12

Lotto 3 - Ambito Torbella

**PROGETTO ESECUTIVO**

**S4 - INTERCONNESSIONE DI TORBELLA**

**SISTEMAZIONE FINALE IMB. GALLERIA TORBELLA OVEST**

**GF13W**

Cabina elettrica 2.7

Pianta copertura - Pianta piano terra

IL PROGETTISTA SPECIALISTICO Arch. Enrico Ferrarini Ord. Ingg. Milano N. 161688 RESPONSABILE ARCHITETTURA E PROIEZIONE	IL RESPONSABILE INTEGRAZIONE PRESTAZIONI SPECIALISTICHE Ing. Paolo Mela Ord. Ingg. Milano N. 430141	IL DIRETTORE TECNICO Ing. Oreste Marzi Ord. Ingg. Pavia N. 1406
OPERAZIONE		
RIFERIMENTO/PROGETTO		
110722	LL03 PE S4 G13 GF13W	CBE27 DAUA 4950 -2
SCALA 1:100		
PROJECT MANAGER Ing. Sara Frisani Ord. Ingg. Genova N. 9810A	SUPPORTO SPECIALISTICO <b>HYDEA</b>	REVISIONE
PRELATO	VERIFICATO	1. LUGLIO 2018 2. NOVEMBRE 2018 3. FEBBRAIO 2019
VISTO DEL COMMITTENTE <b>autostrade per l'italia</b> IL RESPONSABILE LAVORO DEL PROCEDIMENTO Ing. Adriano Sabatini		VISTO DEL CONCESSIONARIO Ministero delle Infrastrutture e dei Trasporti IL RESPONSABILE LAVORO DEL PROCEDIMENTO