

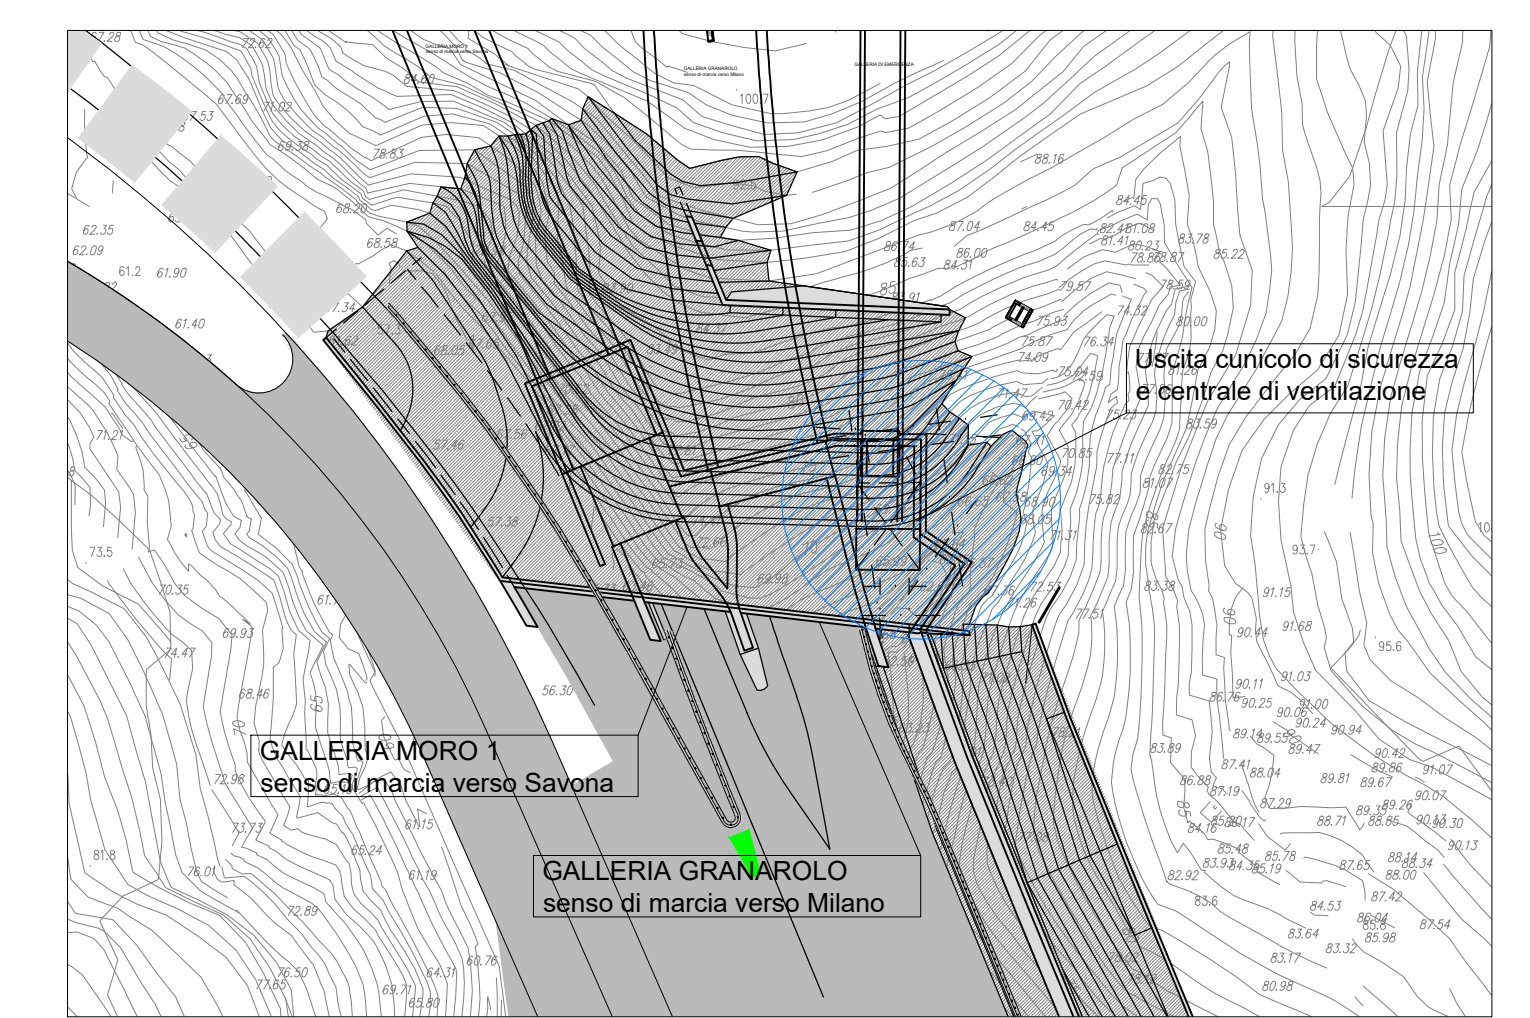
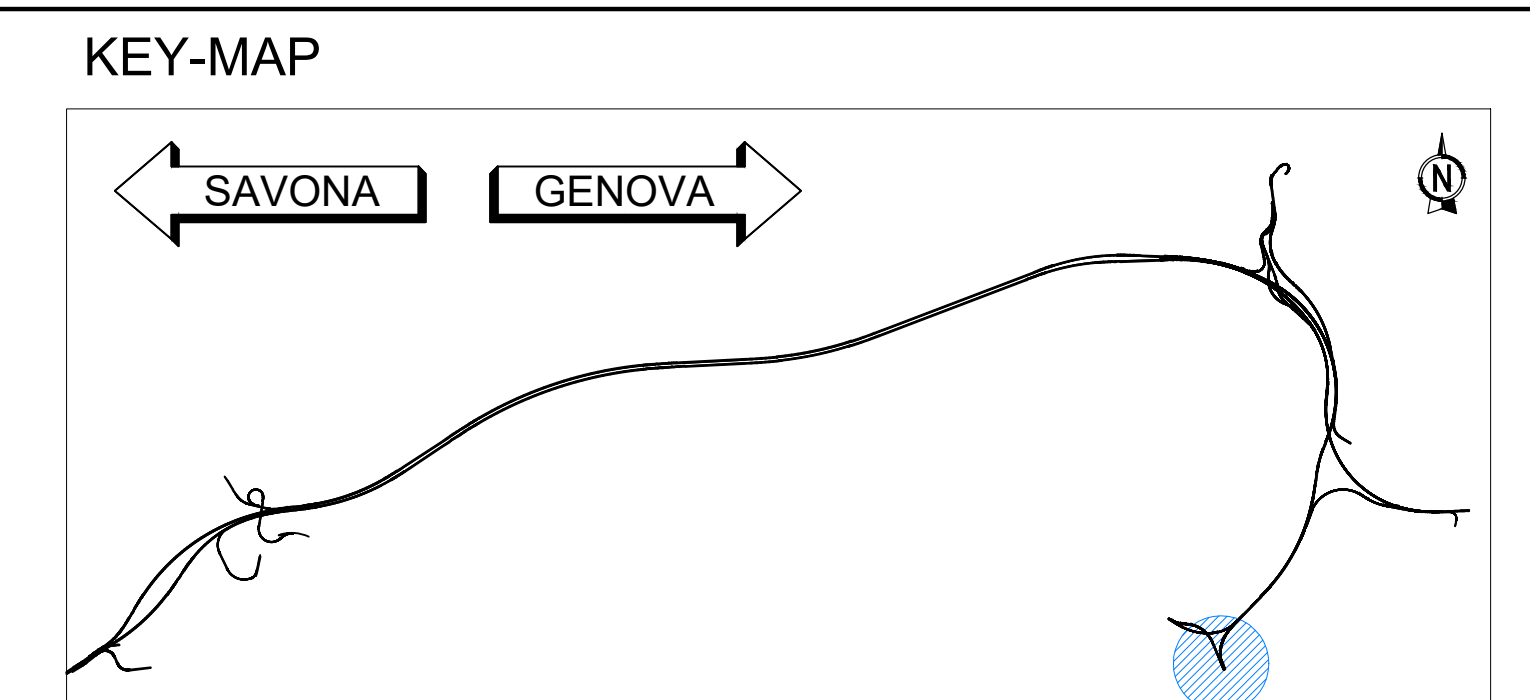


NOTA
 Per le lavorazioni in cui è riportata la nota "vedi elaborati specifici" si rimanda a gli elaborati tecnici specifici sia per quanto riguarda la descrizione che il posizionamento.

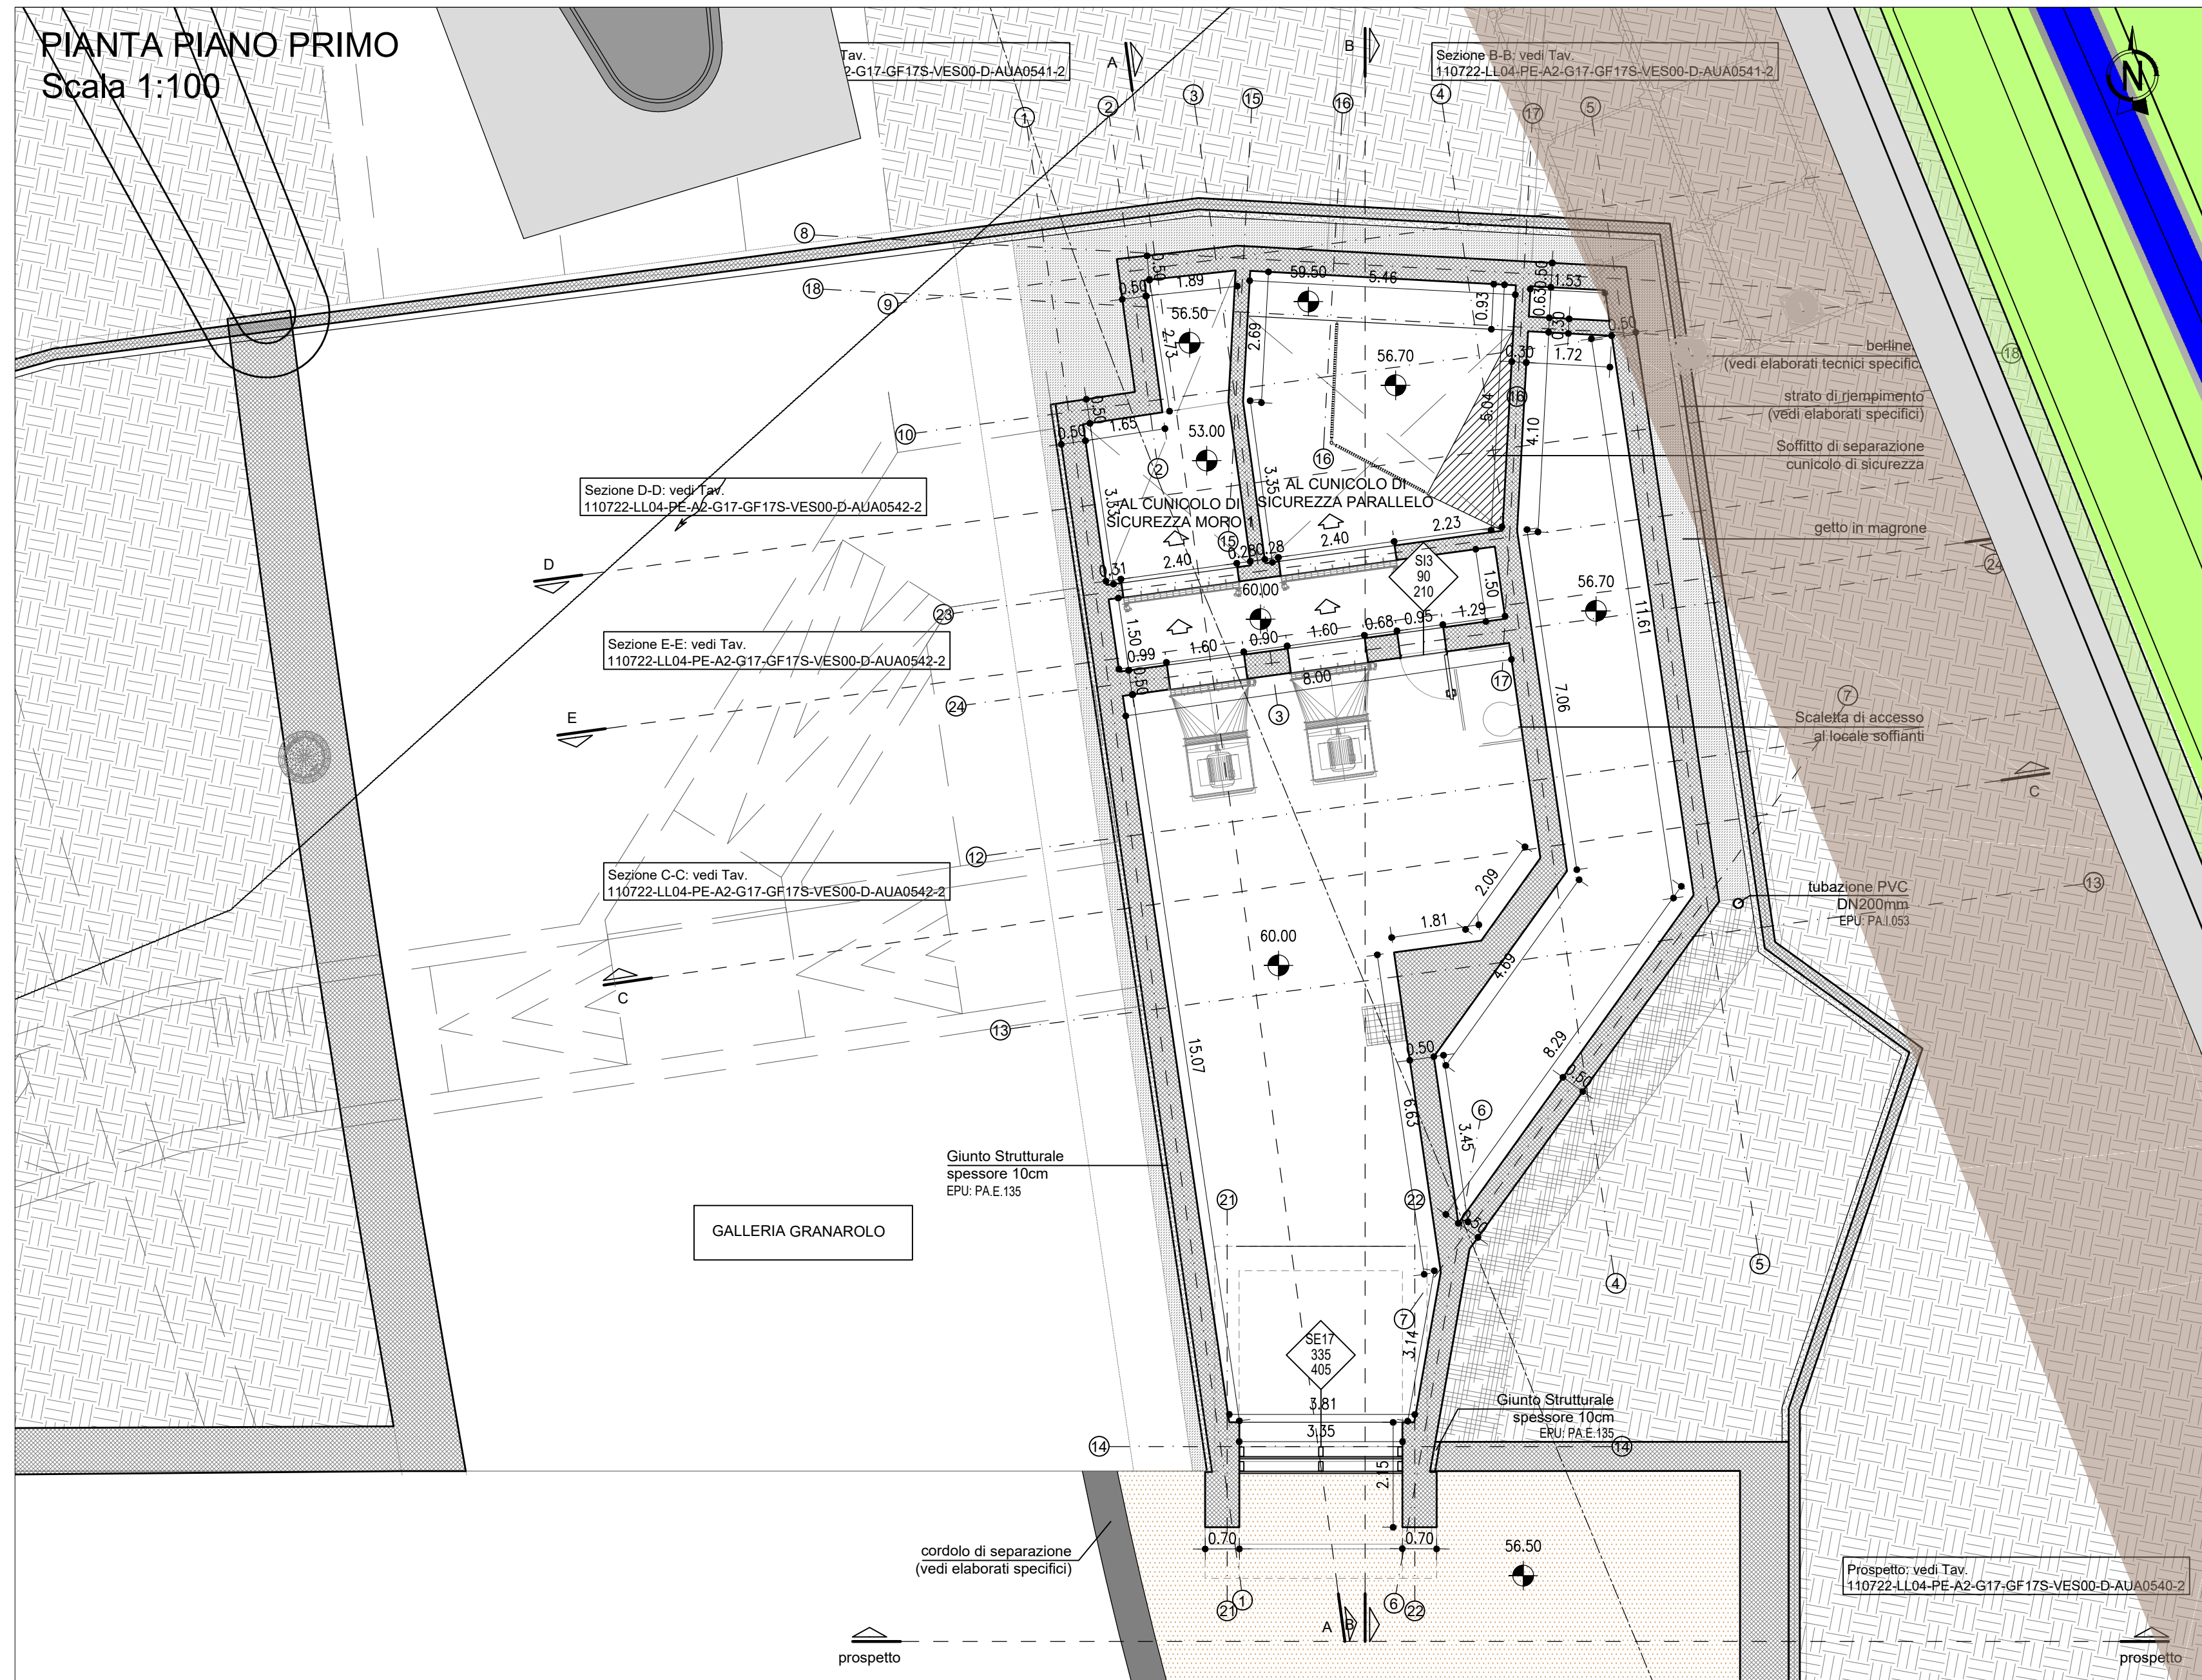

LEGENDA

	STRUTTURA IN C.A.	EPU: B.03.031 c / B.05.030
	STRUTTURA IN C.A. REI 120	EPU: B.03.031 c / B.05.030
	STRUTTURA IN C.A. REI 60	EPU: B.03.031 c / B.05.030
	DRENAGGIO CON TUBO DN200mm	EPU: A.02.009 / PA.1.050
	MAGRONE	EPU: B.03.025 a
	PAVIMENTO FLOTTANTE	EPU: PA.311
	CODICE SERRAMENTO	
	MISURE NETTE DI PASSAGGIO (BxH)	REF. TAV. "Alcova infissi" - 110722-LL04-PE-A2-G17-GF17S-VES00-D-AUA0544-2
	COORDINATE XY DEL PUNTO DI INSERIMENTO DEL BLOCCO	X = xxxxx xxxxx Y = yyyyy yyyyy
	QUOTA ALTIMETRICA PIANO DI CALPESTIO	xx.xx
	QUOTA LINEARE AL FINITO	xx.xx
	FILO FISSO	
	LINEA E ORIENTAMENTO SEZIONE	
	DIREZIONE PENDENZA	
	DIMENSIONI SCALA	
	ALTEZZA VANO DA PAVIMENTO FINITO A INTRADOSO SOGLIA SUPERIORE	xx x xxm
	IMPERMEABILIZZANTE CON VERNICE MONOCOMPONENTE A BASE DI CLOROCALCUIOLI COME SPECIFICATO NELLA RELATIVA RELAZIONE	

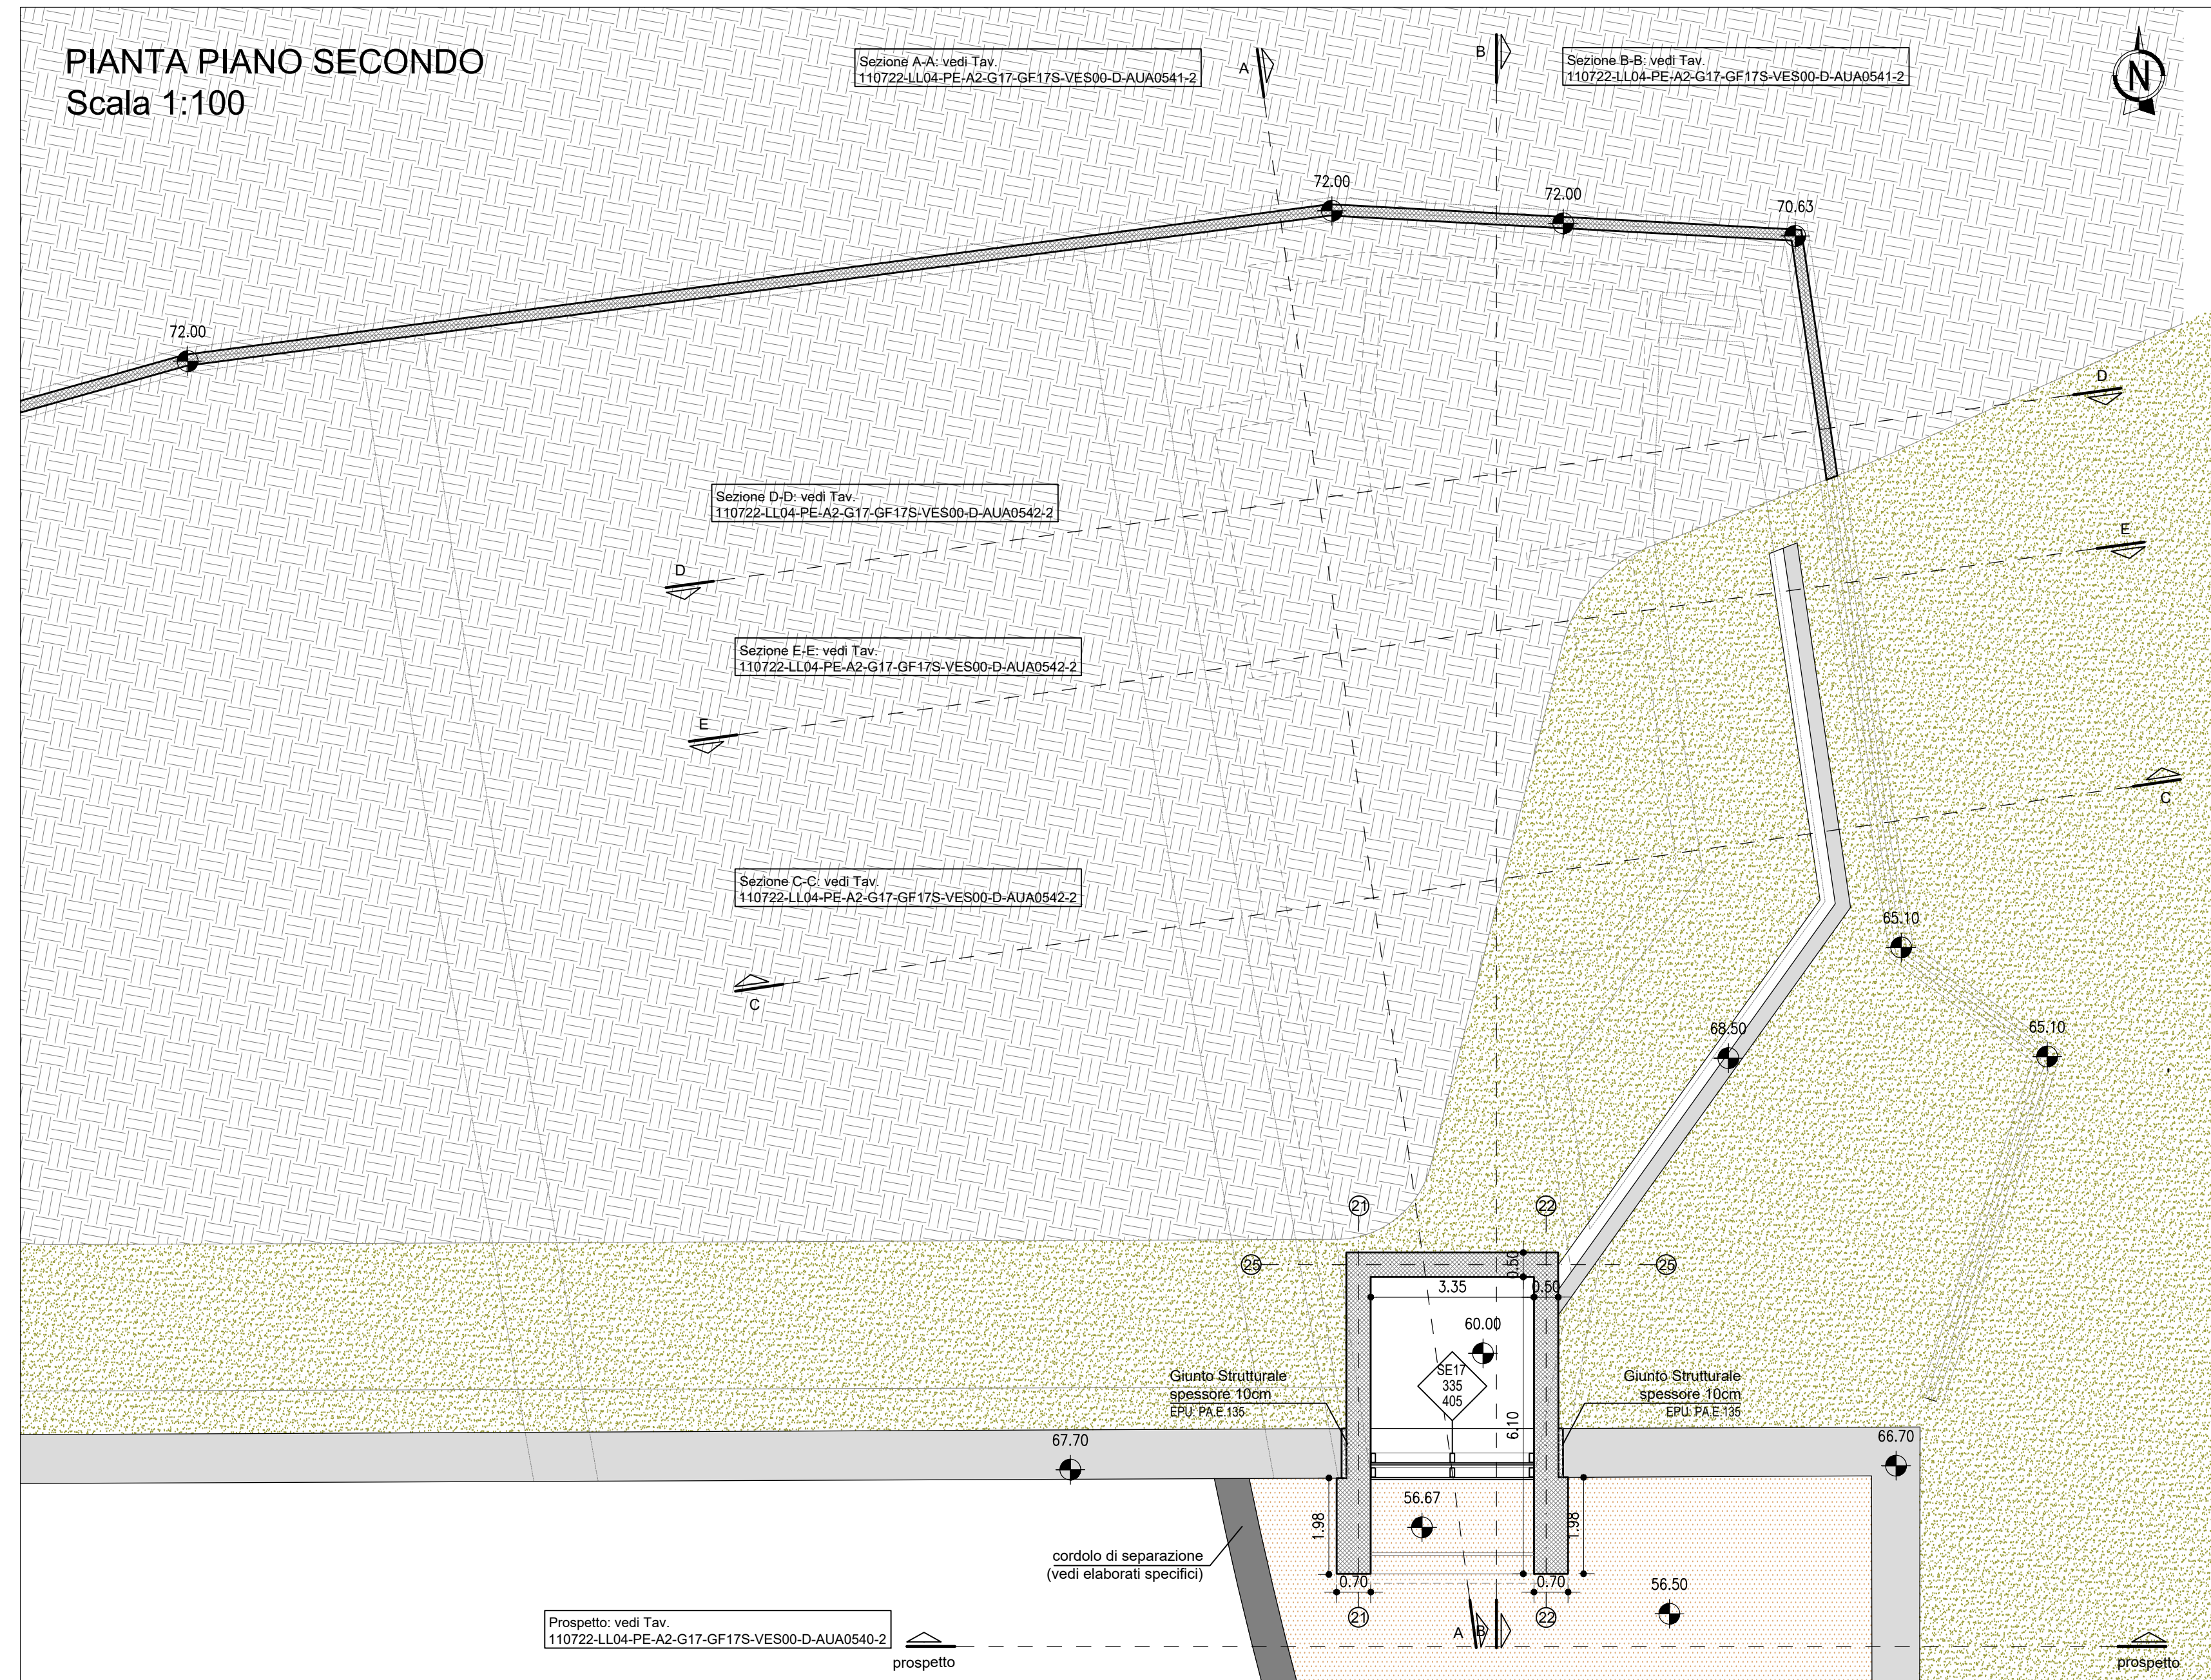

autostrade per l'italia

NODO STRADALE E AUTOSTRADALE DI GENOVA

Adeguamento del sistema
 A7 - A10 - A12

Lotto 4 - Ambito Genova Est - Genova Ovest

PROGETTO ESECUTIVO

A2 - ADEGUAMENTO AUTOSTRADA A7

SIST. FINALE IMB. GALL. GRANAROLO

GF17S

Centrale di ventilazione e uscita cunicolo di sicurezza
 Pianta copertura - Pianta piano secondo - Pianta piano primo

IL PROGETTISTA SPECIALISTICO Arch. Enrico Ferraresi Ord. Arch. Milano n. 16588 RESPONSABILE ARCHITETTURA E PIANIFICAZIONE	IL RESPONSABILE INTEGRAZIONE PRESTAZIONI SPECIALISTICHE Ing. Sergio Masi Ord. Ingg. Milano n. A30141	IL DIRETTORE TECNICO Ing. Orlando Marzi Ord. Ingg. Pavia n. 1496
OPERATORE	OPERATORE	OPERATORE
110722	LL04 PE A2 G17 GF17S VES00 DAUA 0538 -2	SCALA 1:100
PROJECT MANAGER Ing. Sara Frisani Ord. Ingg. Genova n. 9810A	SUPPORTO SPECIALISTICO HYDEA	REVISIONE 11 LUGLIO 2019 1 OTTOBRE 2019 2 FEBBRAIO 2020
REDAZIONE	VERIFICAZIONE	

ISTITUTO DEL CONCESSIONARIO
autostrade per l'italia
 IL RESPONSABILE LAVORI DI IMPERMEABILIZZAZIONE
 Ing. Adriano Sabatini

MINISTERO DELLE INFRASTRUTTURE E DEI TRASPORTI
 DIREZIONE GENERALE DELLE OPERAZIONI DI INFRASTRUTTURE

VISTO DEL CONCESSIONARIO
 Ministero delle Infrastrutture e dei Trasporti
 Direzione Generale delle Operazioni di Infrastrutture