

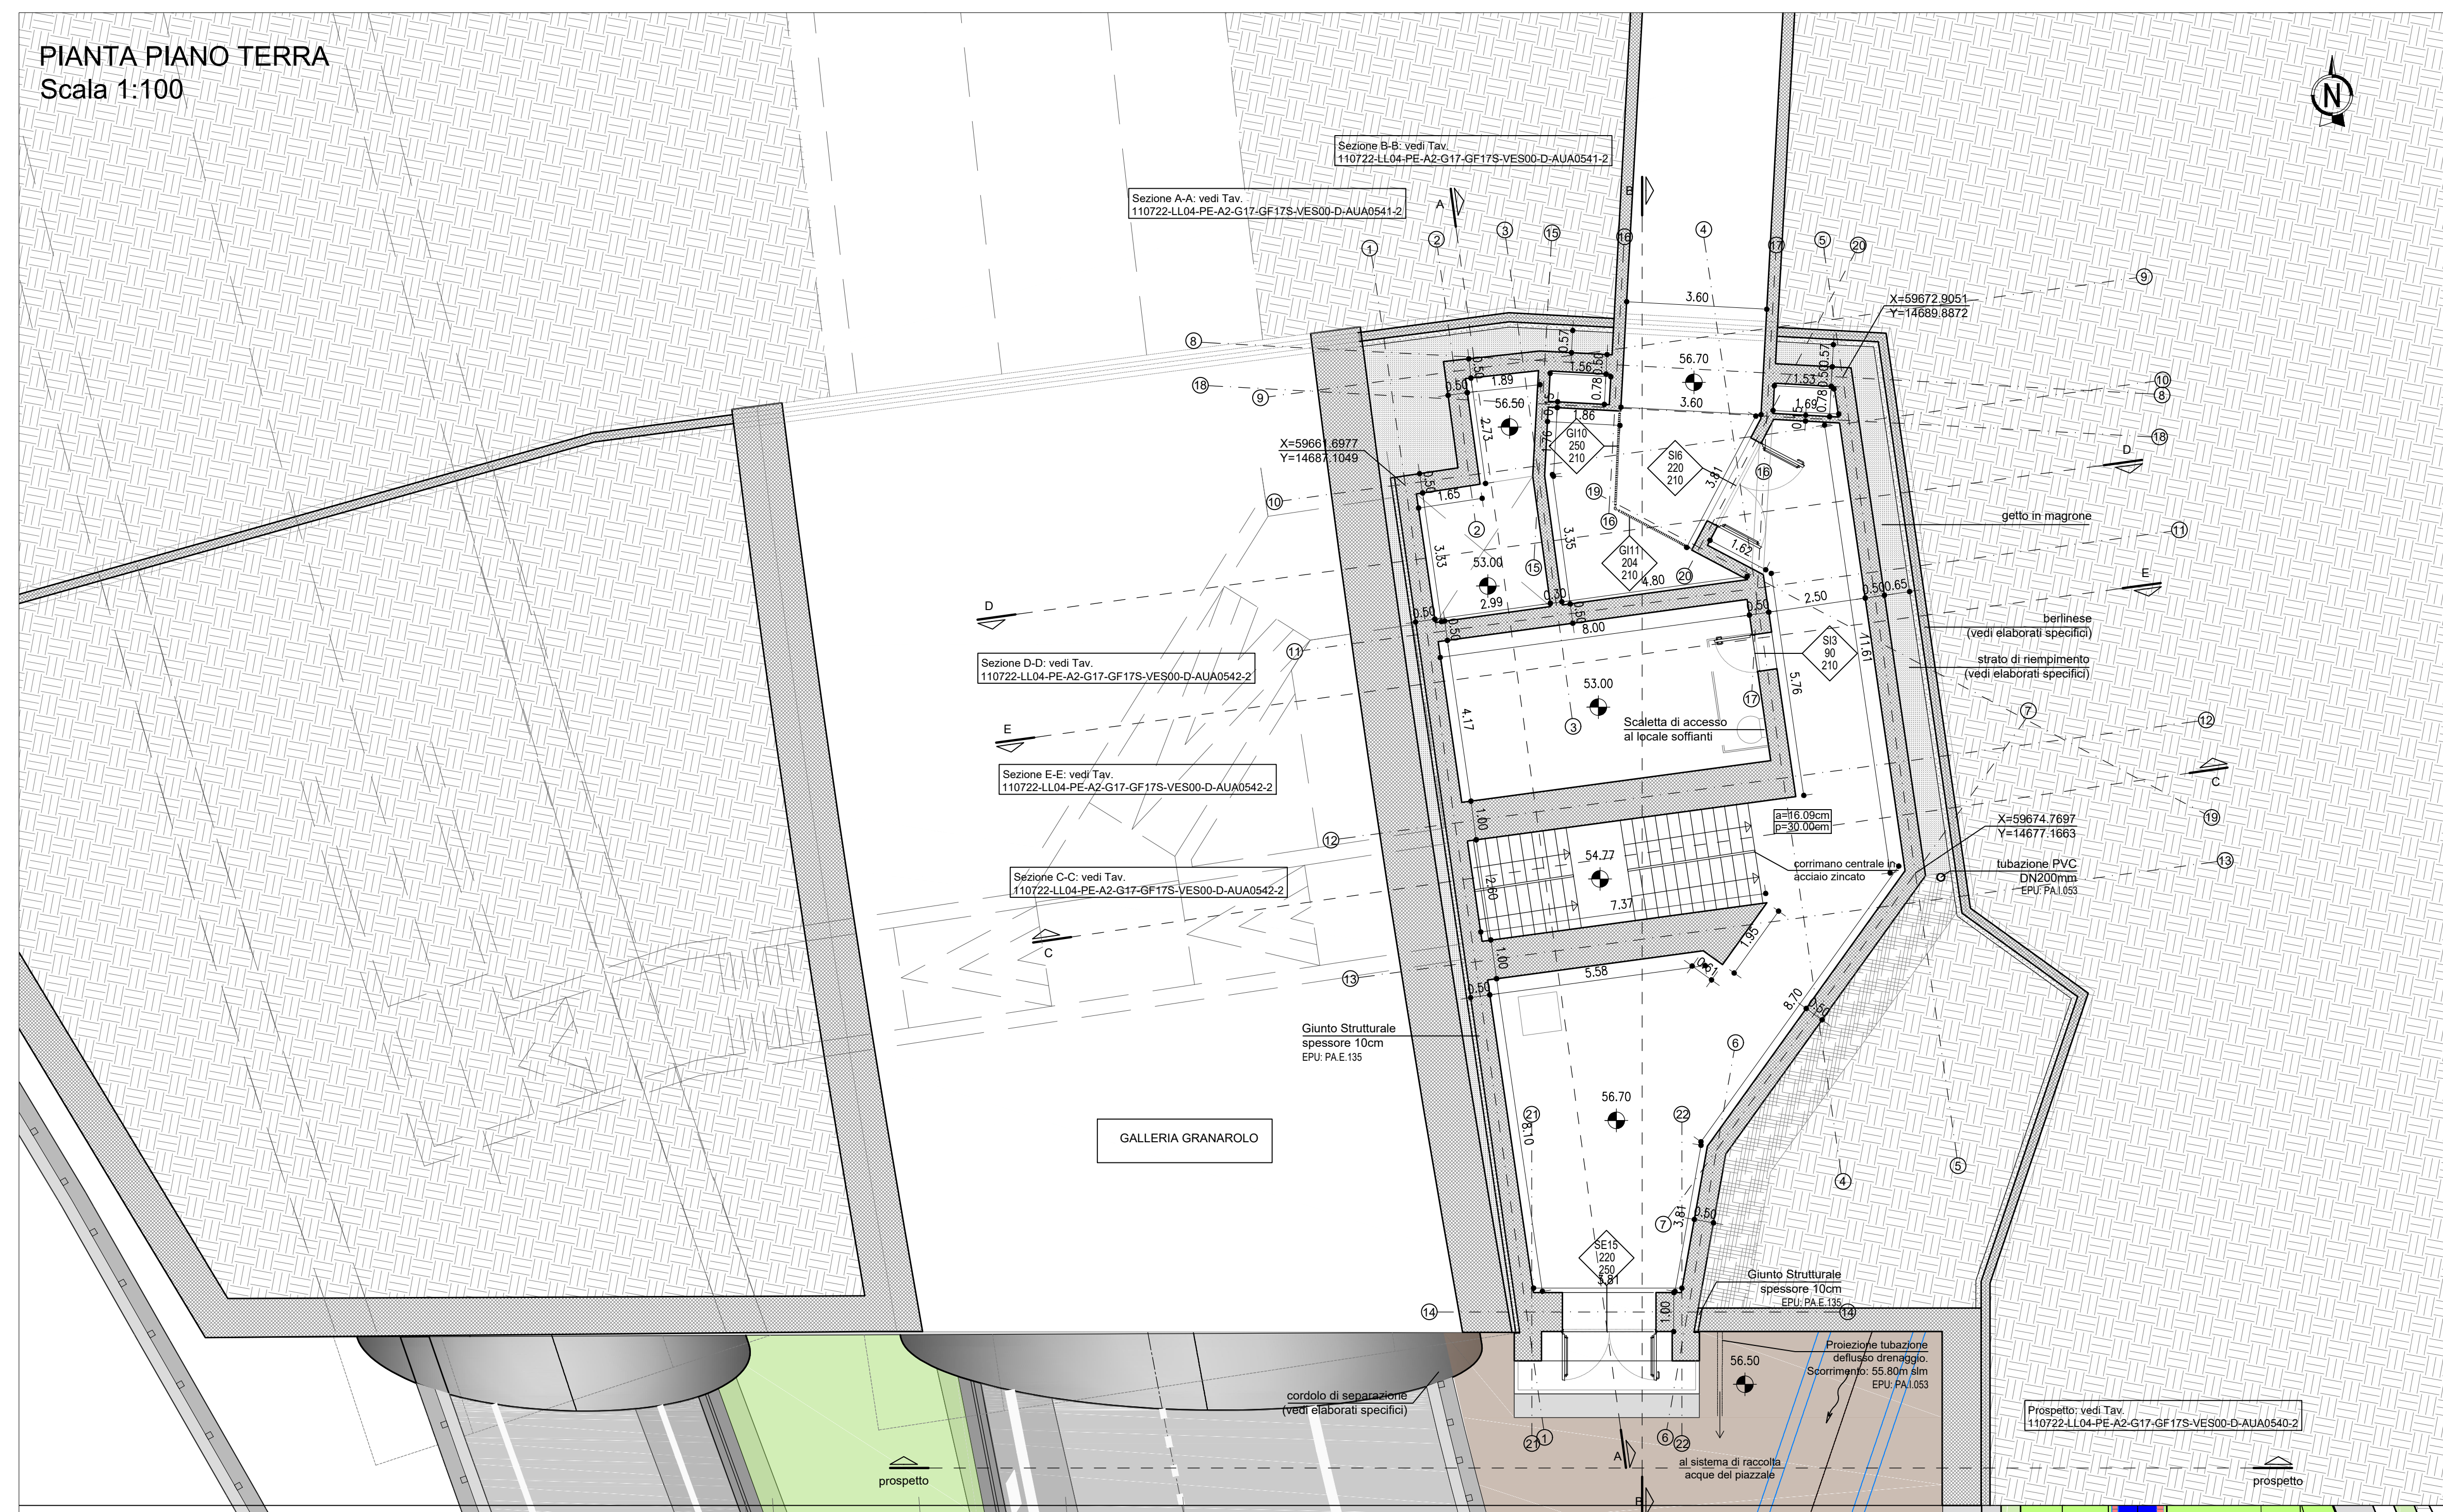


PIANTA PIANO TERRA
Scala 1:100

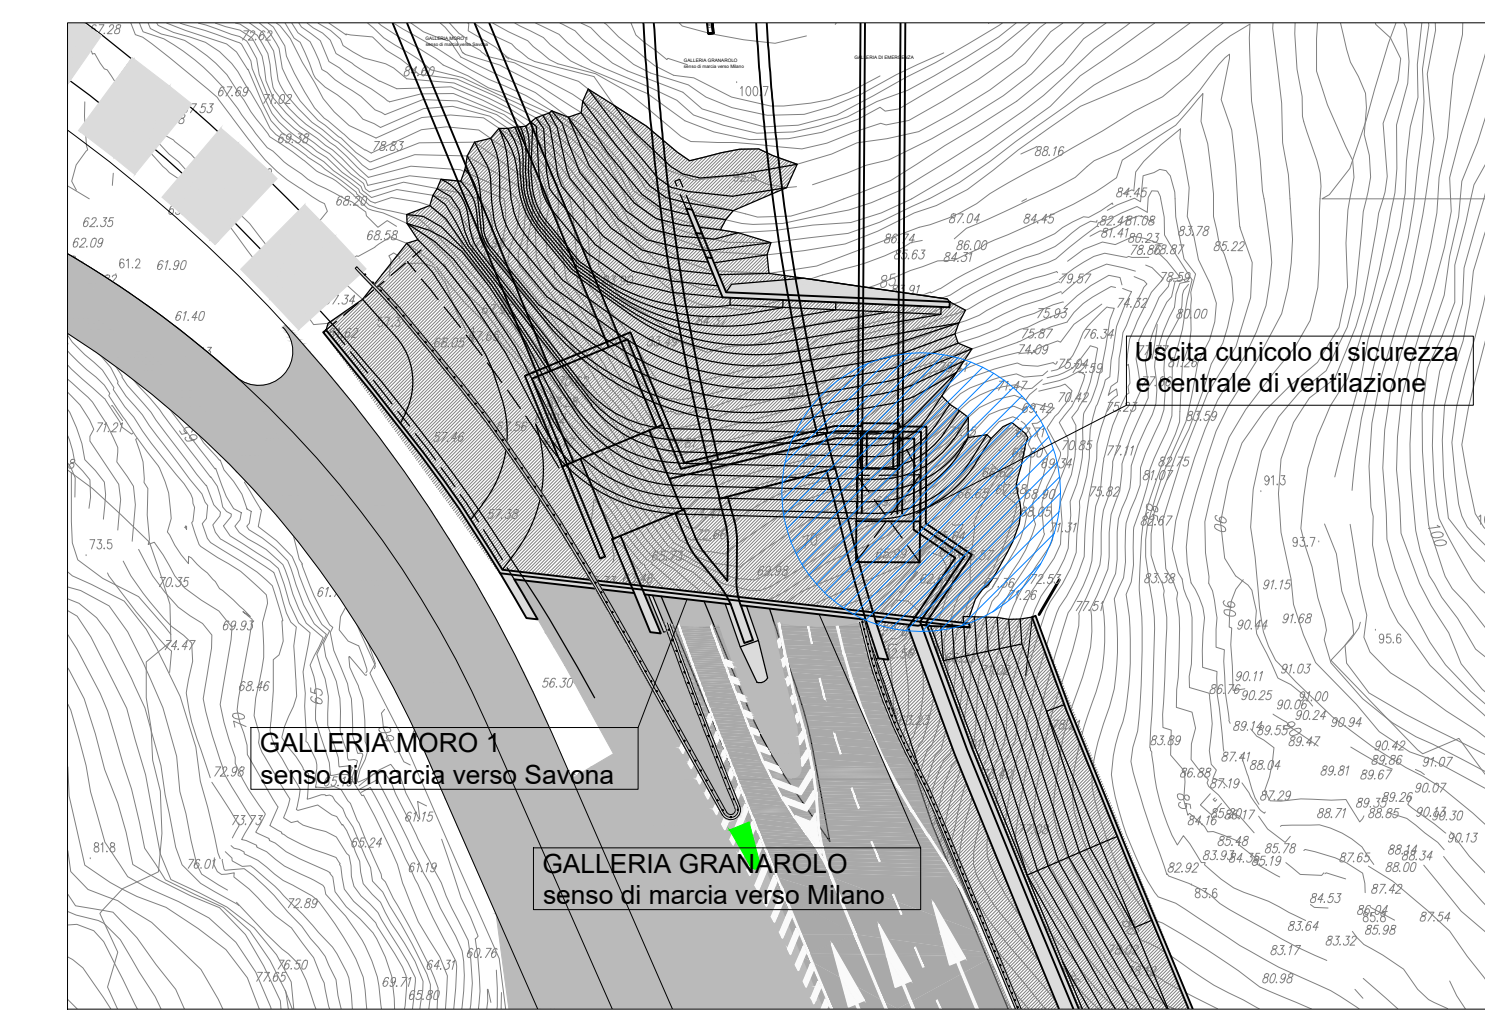

NOTA
Per le lavorazioni in cui è riportata la nota "(vedi elaborati specifici)" si rimanda agli elaborati tecnici specifici sia per quanto riguarda la descrizione che il posizionamento.

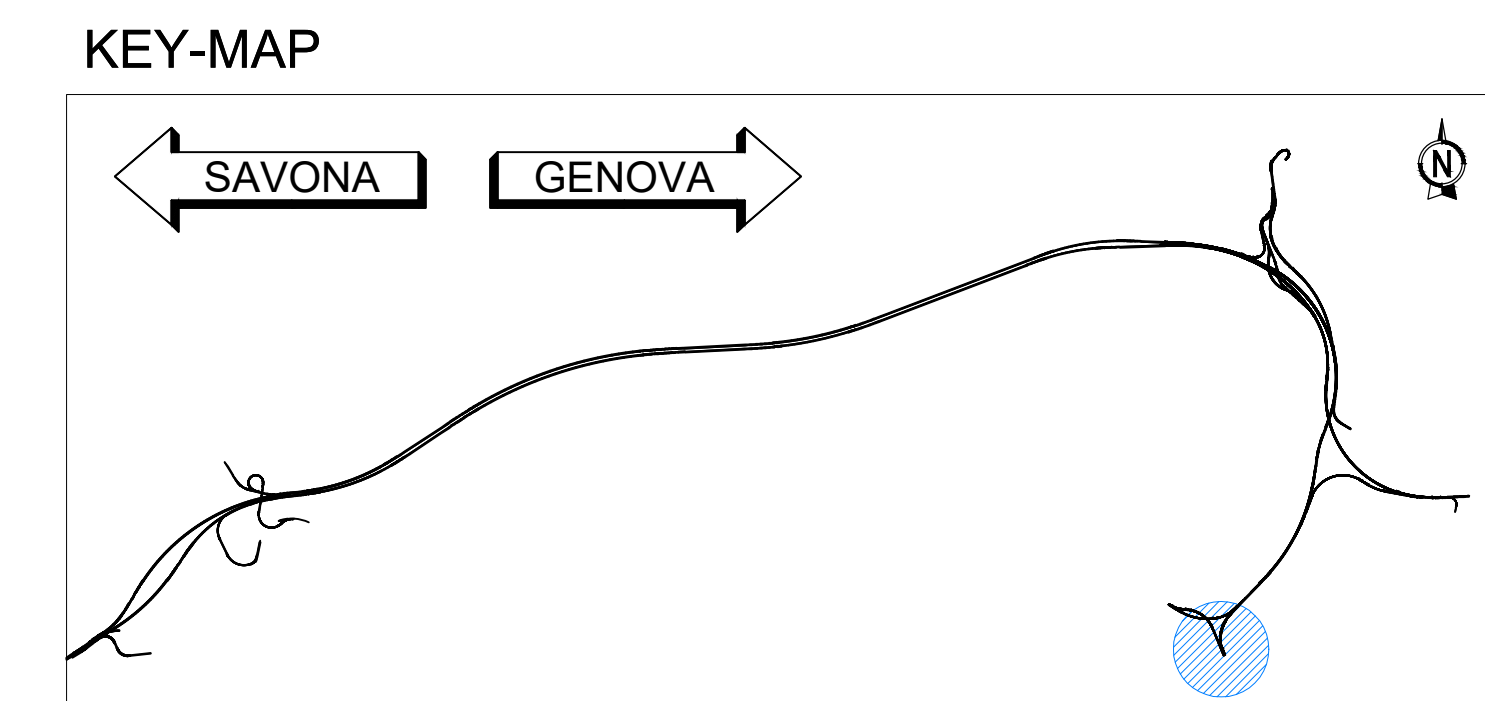

LEGENDA

	STRUTTURA IN C.A.	EPU: B.03.031.c/B.05.030
	STRUTTURA IN C.A. REI 120	EPU: B.03.031.c/B.05.030
	STRUTTURA IN C.A. REI 60	EPU: B.03.031.c/B.05.030
	DRENAGGIO CON TUBO DN200mm	EPU: A.02.009/PA.1.050
	MAGRONE	EPU: B.03.025.a
	PAVIMENTO FLOTTANTE	EPU: PA.311
	CODICE SERRAMENTO	
	MISURE NETTE DI PASSAGGIO (BxH)	RIF. TAV. "Alzato infissi": 110722.LL04-PE-A2-G17-GF17S-VES00-D-AUA0544.2
	COORDINATE XY DEL PUNTO DI INSERIMENTO DEL BLOCCO	X: xxxxx.xxxx Y: yyyyy.yyyy
	QUOTA ALTIMETRICA PIANO DI CALPESTIO	xx.xx
	QUOTA LINEARE AL FINITO	xx.xx
	FILO FISSO	
	LINEA E ORIENTAMENTO SEZIONE	
	DIREZIONE PENDENZA	
	DIMENSIONI SCALA	
	ALTEZZA VAND DA PAVIMENTO FINITO A INTRADOSSO SOGLIA SUPERIORE	
	IMPERMEABILIZZANTE CON VERNICE MONOCOMPONENTE A BASE DI CLOROCAUCIUM COME SPECIFICATO NELLA RELATIVA RELAZIONE	

PIANTA PIANO INTERRATO
Scala 1:100



autostrade per l'italia

NODO STRADALE E AUTOSTRADALE DI GENOVA

Adeguamento del sistema
A7 - A10 - A12

Lotto 4 - Ambito Genova Est - Genova Ovest

PROGETTO ESECUTIVO

A2 - ADEGUAMENTO AUTOSTRADA A7

SIST. FINALE IMB. GALL. GRANAROLO

GF17S

Centrale di ventilazione e uscita cunicolo di sicurezza
Pianta piano terra - Pianta piano interrato

IL PROGETTISTA SPECIALISTICO Arch. Emilio Ferrarini Ord. Arch. Milano n. 16688 RESPONSABILE ARCHITETTURA E PRELIMINARI	IL RESPONSABILE INTEGRAZIONE PRESTAZIONI SPECIALISTICHE Ing. Piero Mela Ord. Ingg. Milano n. A30141	IL DIRETTORE TECNICO Ing. Oreste Morici Ord. Ingg. Pavia n. 1406 PROGETTAZIONE NUOVE OPERE AUTOSTRADALI
CODICE IDENTIFICATIVO		
110722	LL04 PE A2 G17	GF17S VES00 DAUA 0539 - 2
SCALA 1:100		
PROJECT MANAGER Ing. Sara Frisani Ord. Ingg. Genova n. 9810A	SUPPORTO SPECIALISTICO HYDEA	REVISIONE N. data 1 10/04/2019 2 01/10/2019 3 15/02/2019
REDATTO	VERIFICATO	

VISTO DEL COMMITTENTE
autostrade per l'italia
IL RESPONSABILE DEL PROCEDIMENTO
Ing. Adriano Sabatini

VISTO DEL CONCESSIONARIO
Ministero delle Infrastrutture e dei Trasporti
Ing. Riccardo Casarini