

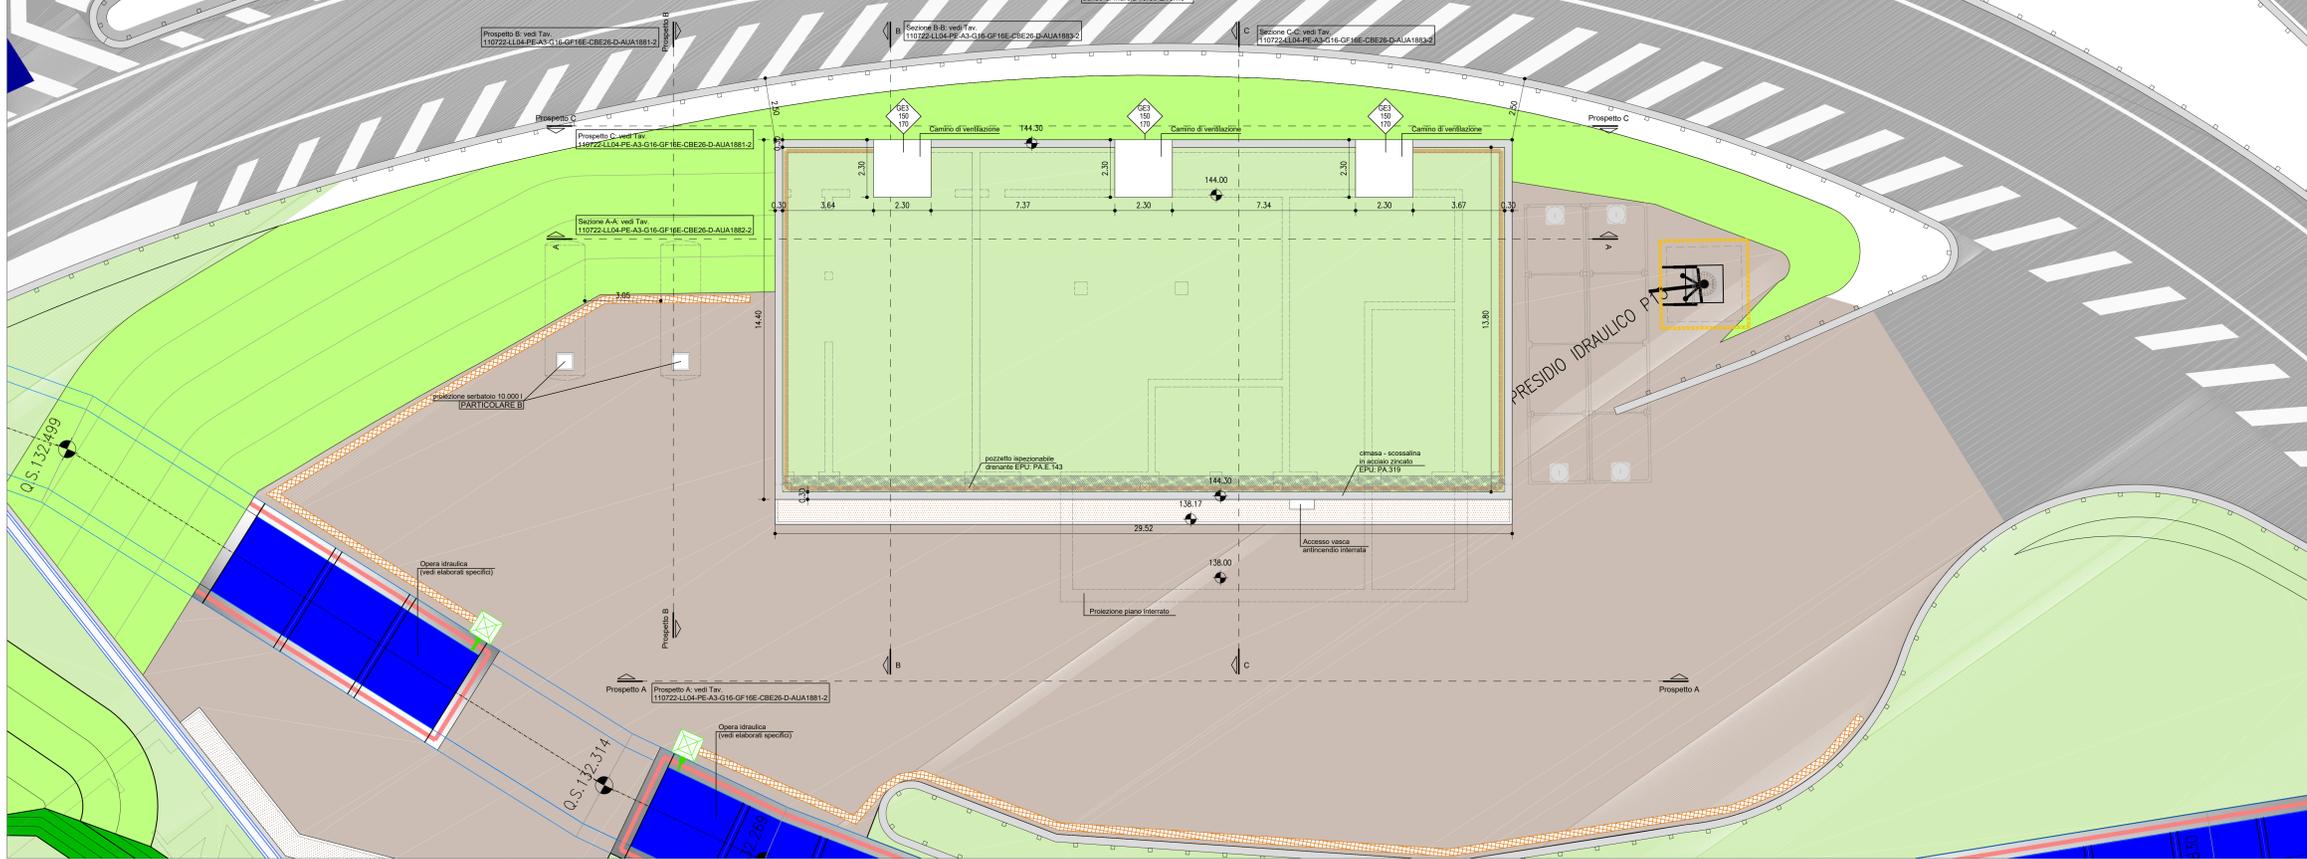


PIANTA COPERTURA  
Scala 1:100

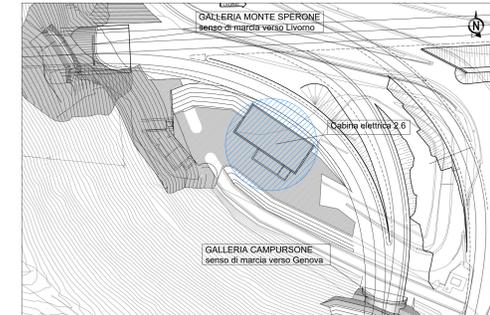


KEY-MAP

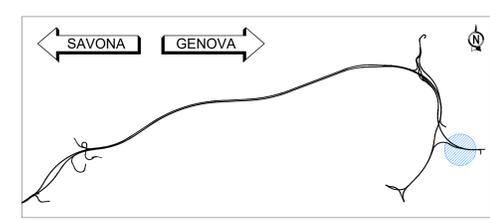


LEGENDA

	STRUTTURA IN C.A.	EPU: B.03.031 c / B.05.030
	STRUTTURA IN C.A. REI 120	EPU: B.03.031 c / B.05.030
	STRUTTURA IN C.A. REI 60	EPU: B.03.031 c / B.05.030
	DRENAGGIO CON TUBO DN200mm	EPU: A.02.009 / PA.1.050
	MAGRONE	EPU: B.03.025.a
	PAVIMENTO FLOTTANTE	EPU: PA.311
	CODICE SERRAMENTO	
	MISURE NETTE DI PASSAGGIO (BxH)	
	REF-TAV 'Abaco infiori'	110722-LL04-PE-A3-G16-GF16E-CBE26-D-AUA1883-2
	COORDINATE XY DEL PUNTO DI INSERIMENTO DEL BLOCCO	
	QUOTA ALTIMETRICA PIANO DI CALPESTIO	
	QUOTA LINEARE AL FINITO	
	FILO FISSO	
	LINEA E ORIENTAMENTO SEZIONE	
	DIREZIONE PENDENZA	
	DIMENSIONI SCALA	
	ALTEZZA VANO DA PAVIMENTO FINITO A INTRADOSO SOLAIO SUPERIORE	
	IMPERMEABILIZZANTE CON VERNICE MONOCOMPONENTE A BASE DI CLOROCALCUIO COME SPECIFICATO NELLA RELATIVA RELAZIONE	


PIANTA PIANO TERRA  
Scala 1:100

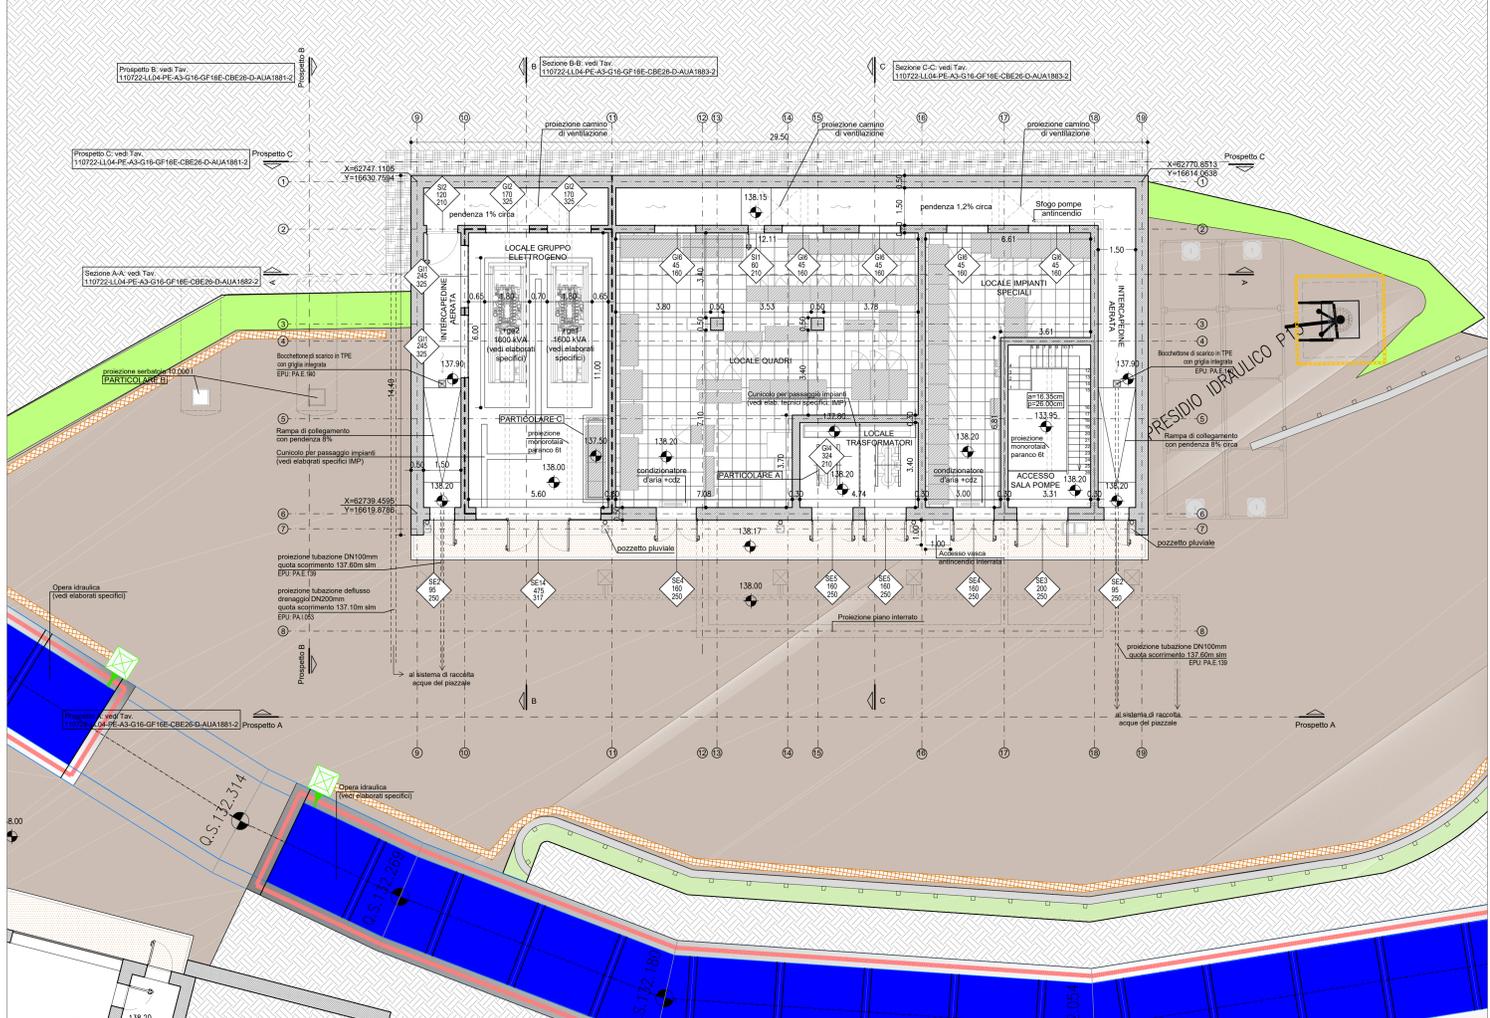

PIANTA INTERRATO  
Scala 1:100

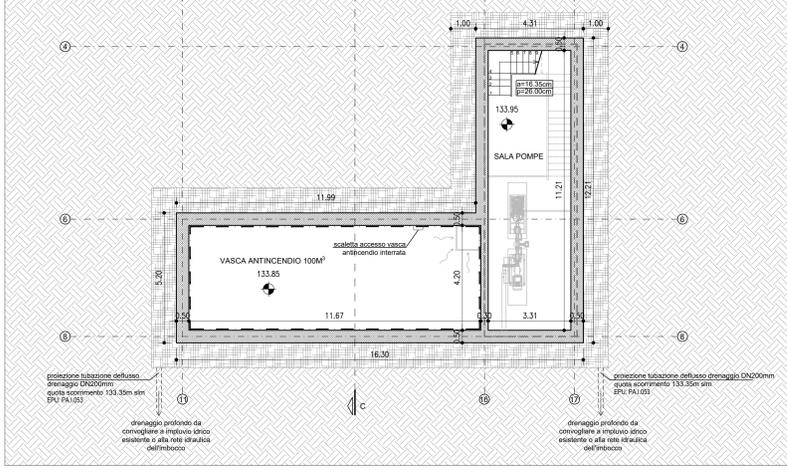


PARTICOLARE A

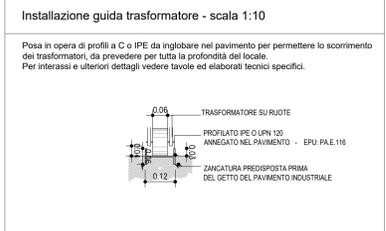


NOTA

Per le lavorazioni in cui è riportata la nota "(vedi elaborati specifici)" si rimanda a gli elaborati tecnici specifici sia per quanto riguarda la descrizione che il posizionamento.

PARTICOLARE B - Vedi elaborati tecnici specifici

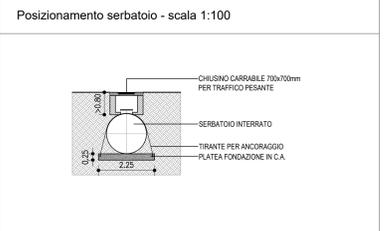

PARTICOLARE C

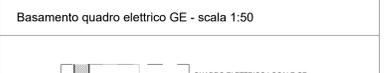

**autostrade per l'italia**

**NODO STRADALE E AUTOSTRADALE DI GENOVA**

Adeguamento del sistema  
A7 - A10 - A12

Lotto 4 - Ambito Genova Est - Genova Ovest

**PROGETTO ESECUTIVO**

**A3 - ADEGUAMENTO AUTOSTRADA A12**

**SIST. FIN. IMB. GALL. MONTE SPERONE LATO LIVORNO (EST)**

**GF16E**

Cabina elettrica 2.6  
Pianta copertura - Pianta piano terra

IL PROGETTISTA SPECIALISTICO Arch. Enrico Ferrarini Ord. Arch. Milano n. 16688 RESPONSABILE ARCHITETTURA E INGEGNERIA	IL RESPONSABILE INTEGRAZIONE PRESTAZIONI SPECIALISTICHE Ing. Paolo Mela Ord. Ingg. Milano n. A30141	IL DIRETTORE TECNICO Ing. Orlando Morici Ord. Ingg. Pavia n. 1496
---	---	---

110722	LL04	PE A3	G16	GF16E	CBE26	DAUA	1880	-2	SCALA 1:100
--------	------	-------	-----	-------	-------	------	------	----	-------------

PROJECT MANAGER Ing. Sara Frisani Ord. Ingg. Genova n. 9810A	SUPPORTO SPECIALISTICO <b>HYDEA</b>	REVISIONE 1. LUGLIO 2019 2. OTTOBRE 2019 3. FEBBRAIO 2020
--	--	--

ISTITUTO DEL COMMENTO  
**autostrade per l'italia**  
IL RESPONSABILE ELENCO DEI PROCEDIMENTI  
Ing. Adriano Sabatini

VISTO DEL CONCESSIONARIO  
Ministero delle Infrastrutture e dei Trasporti  
Ministero delle Attività Produttive