

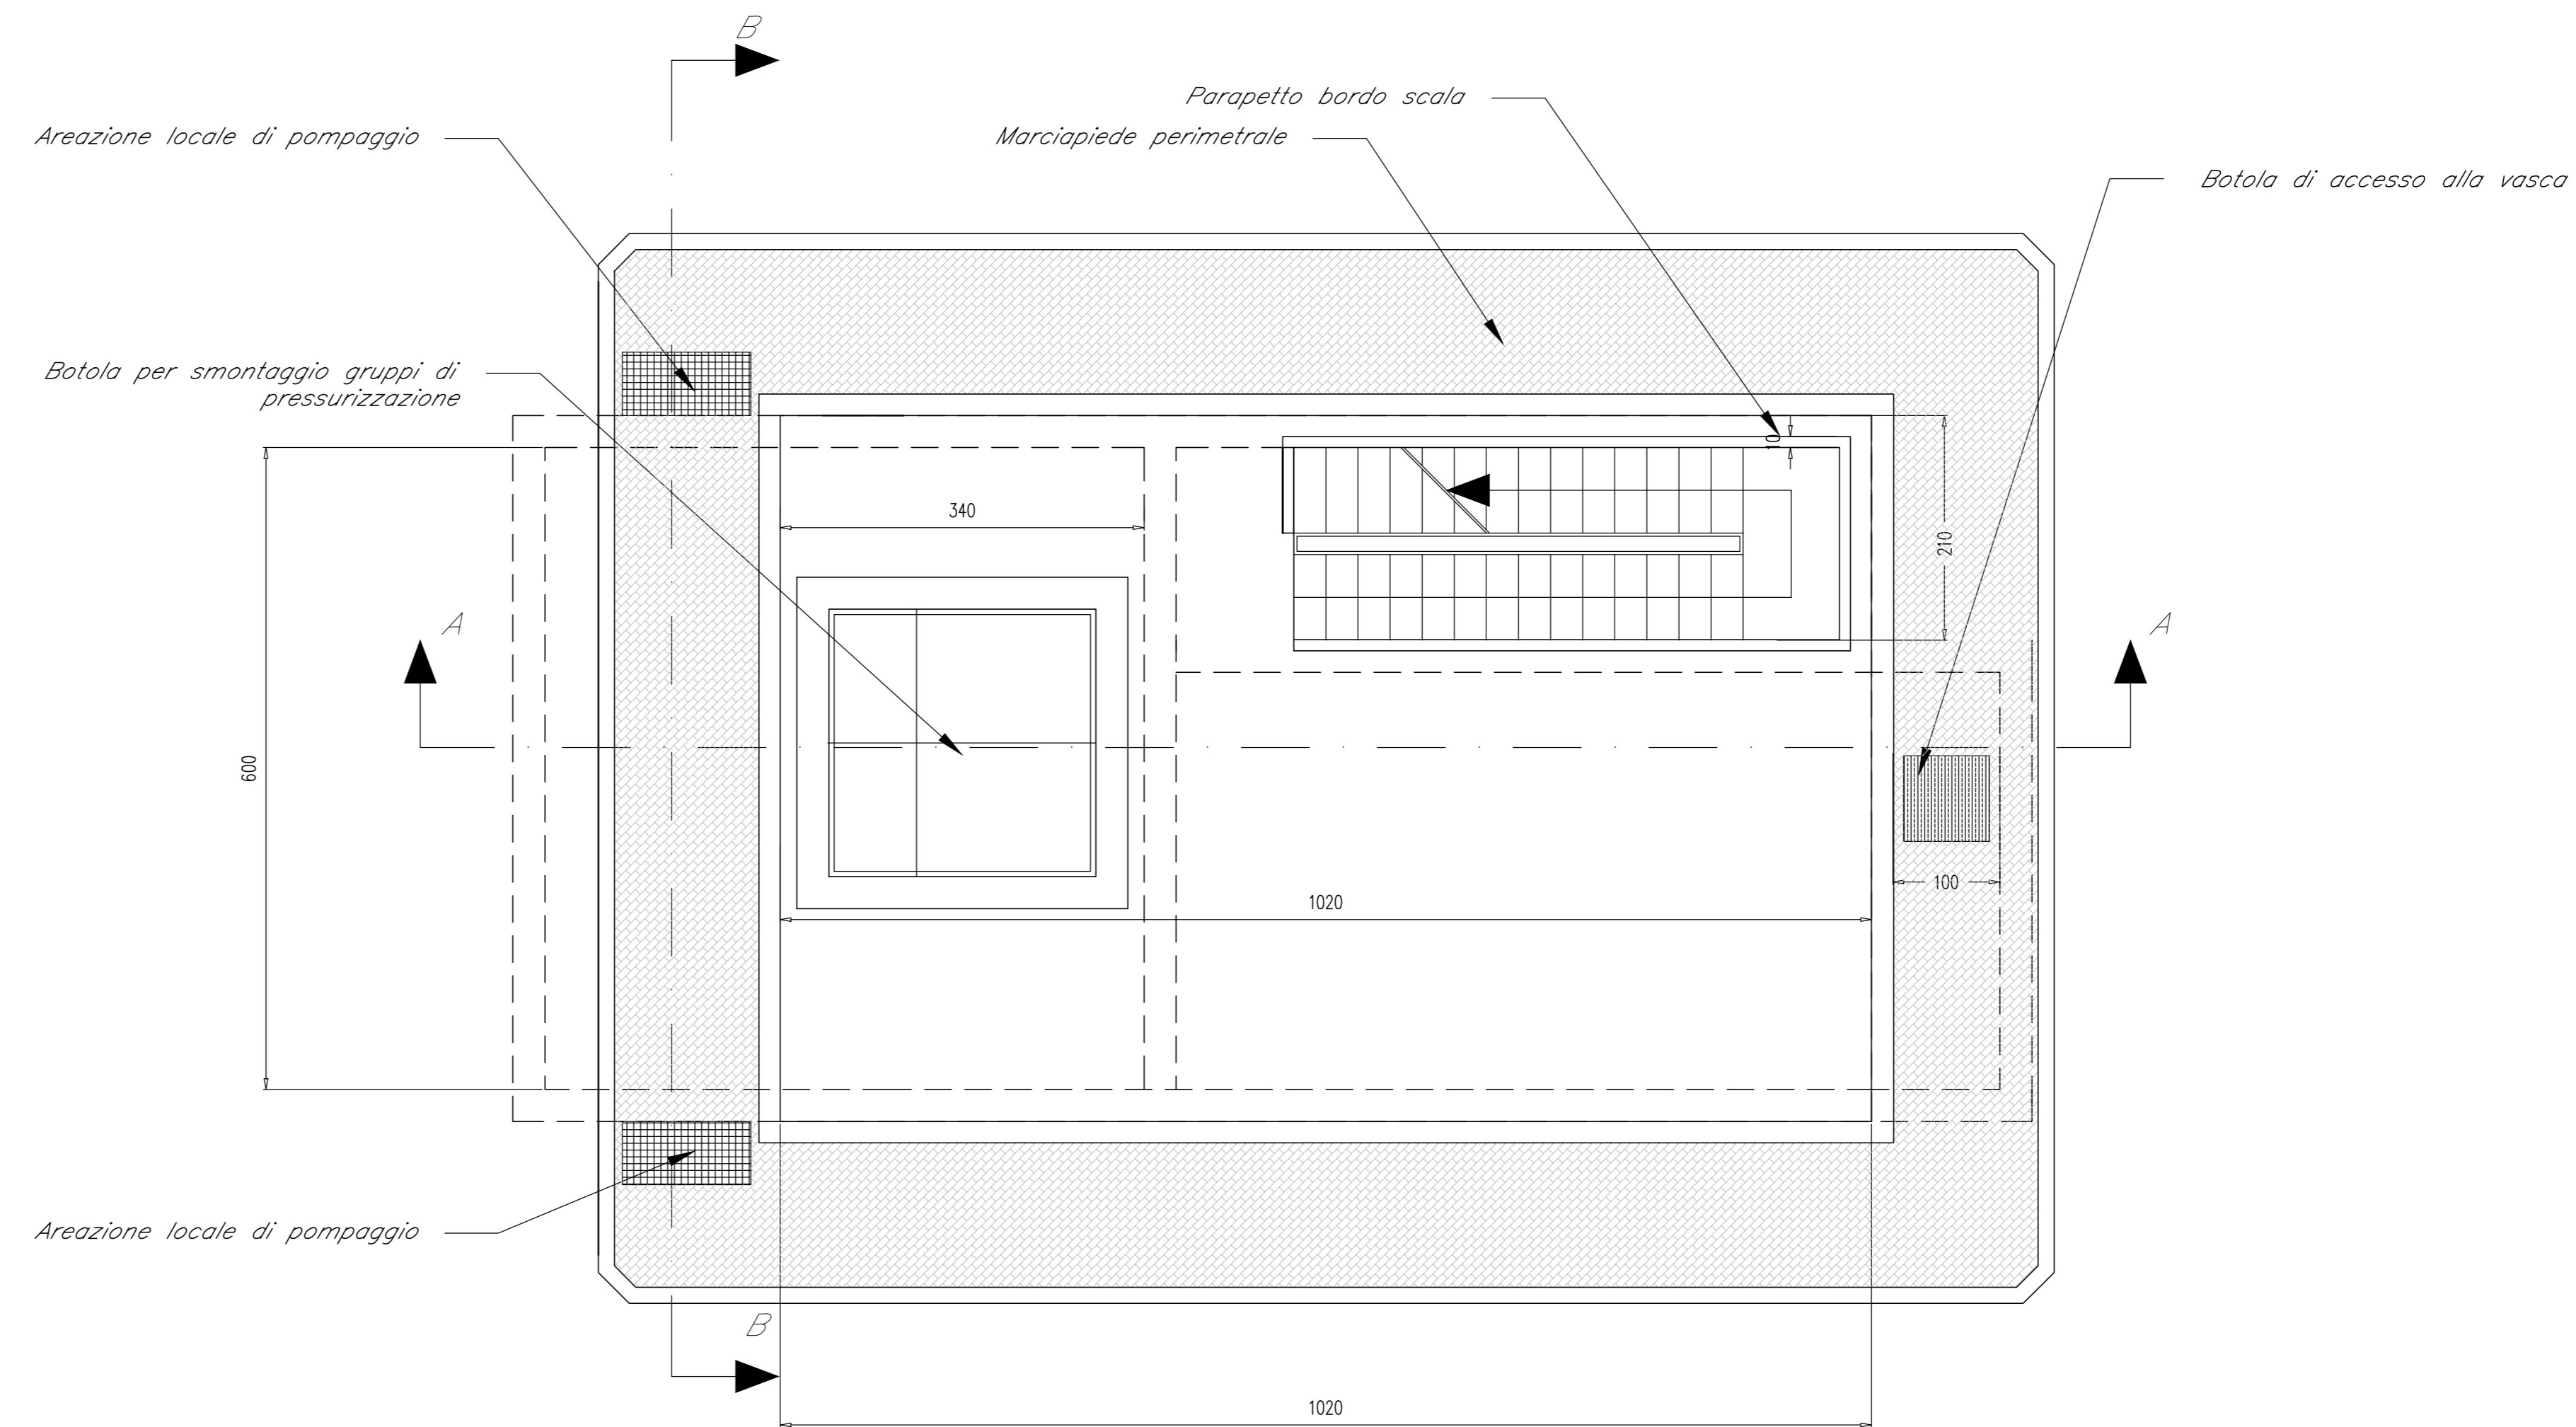



PIANTA PIANO INTERRATO
scala 1:50

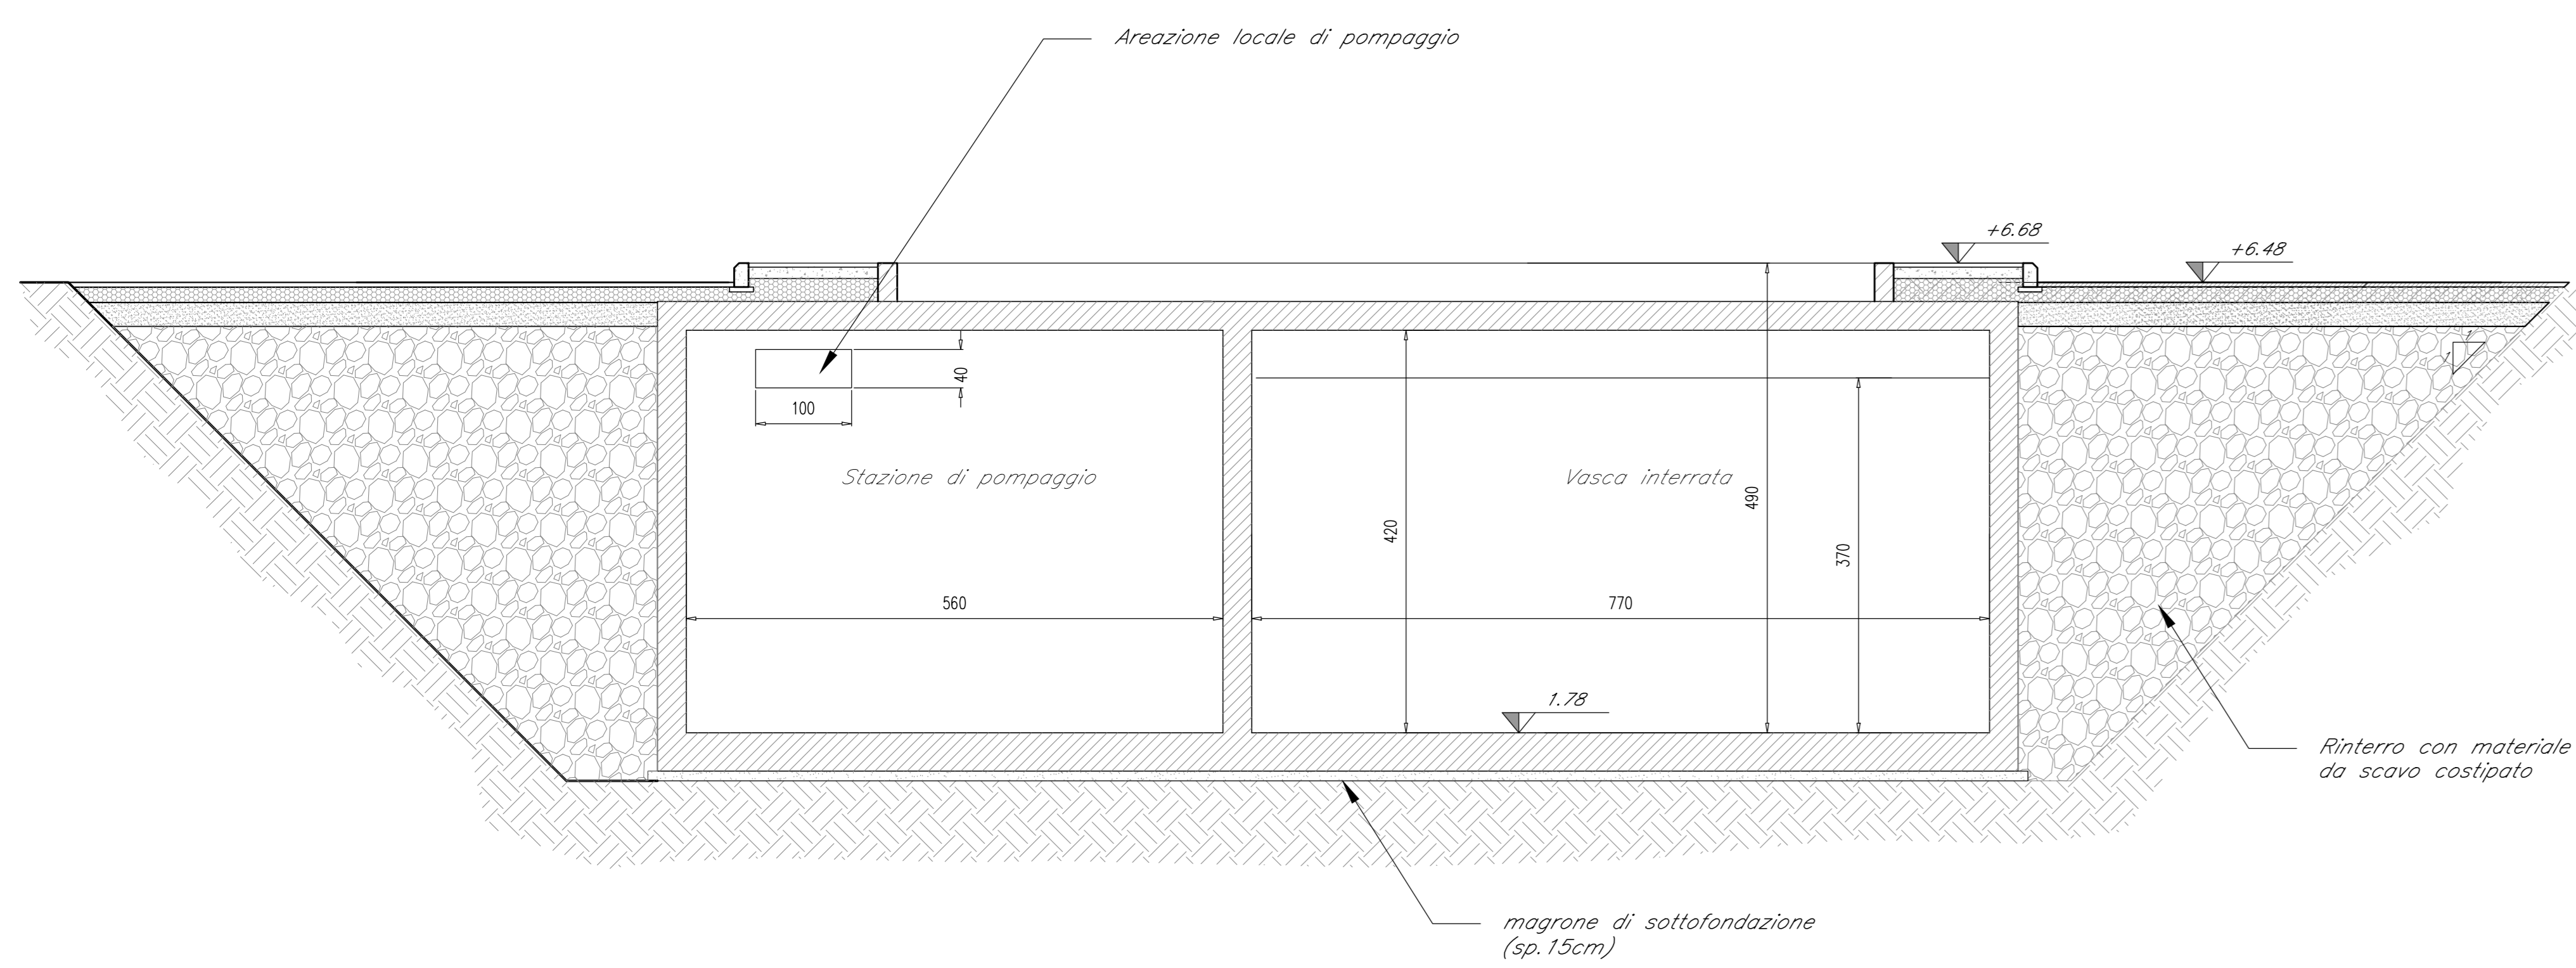

KEY PLAN

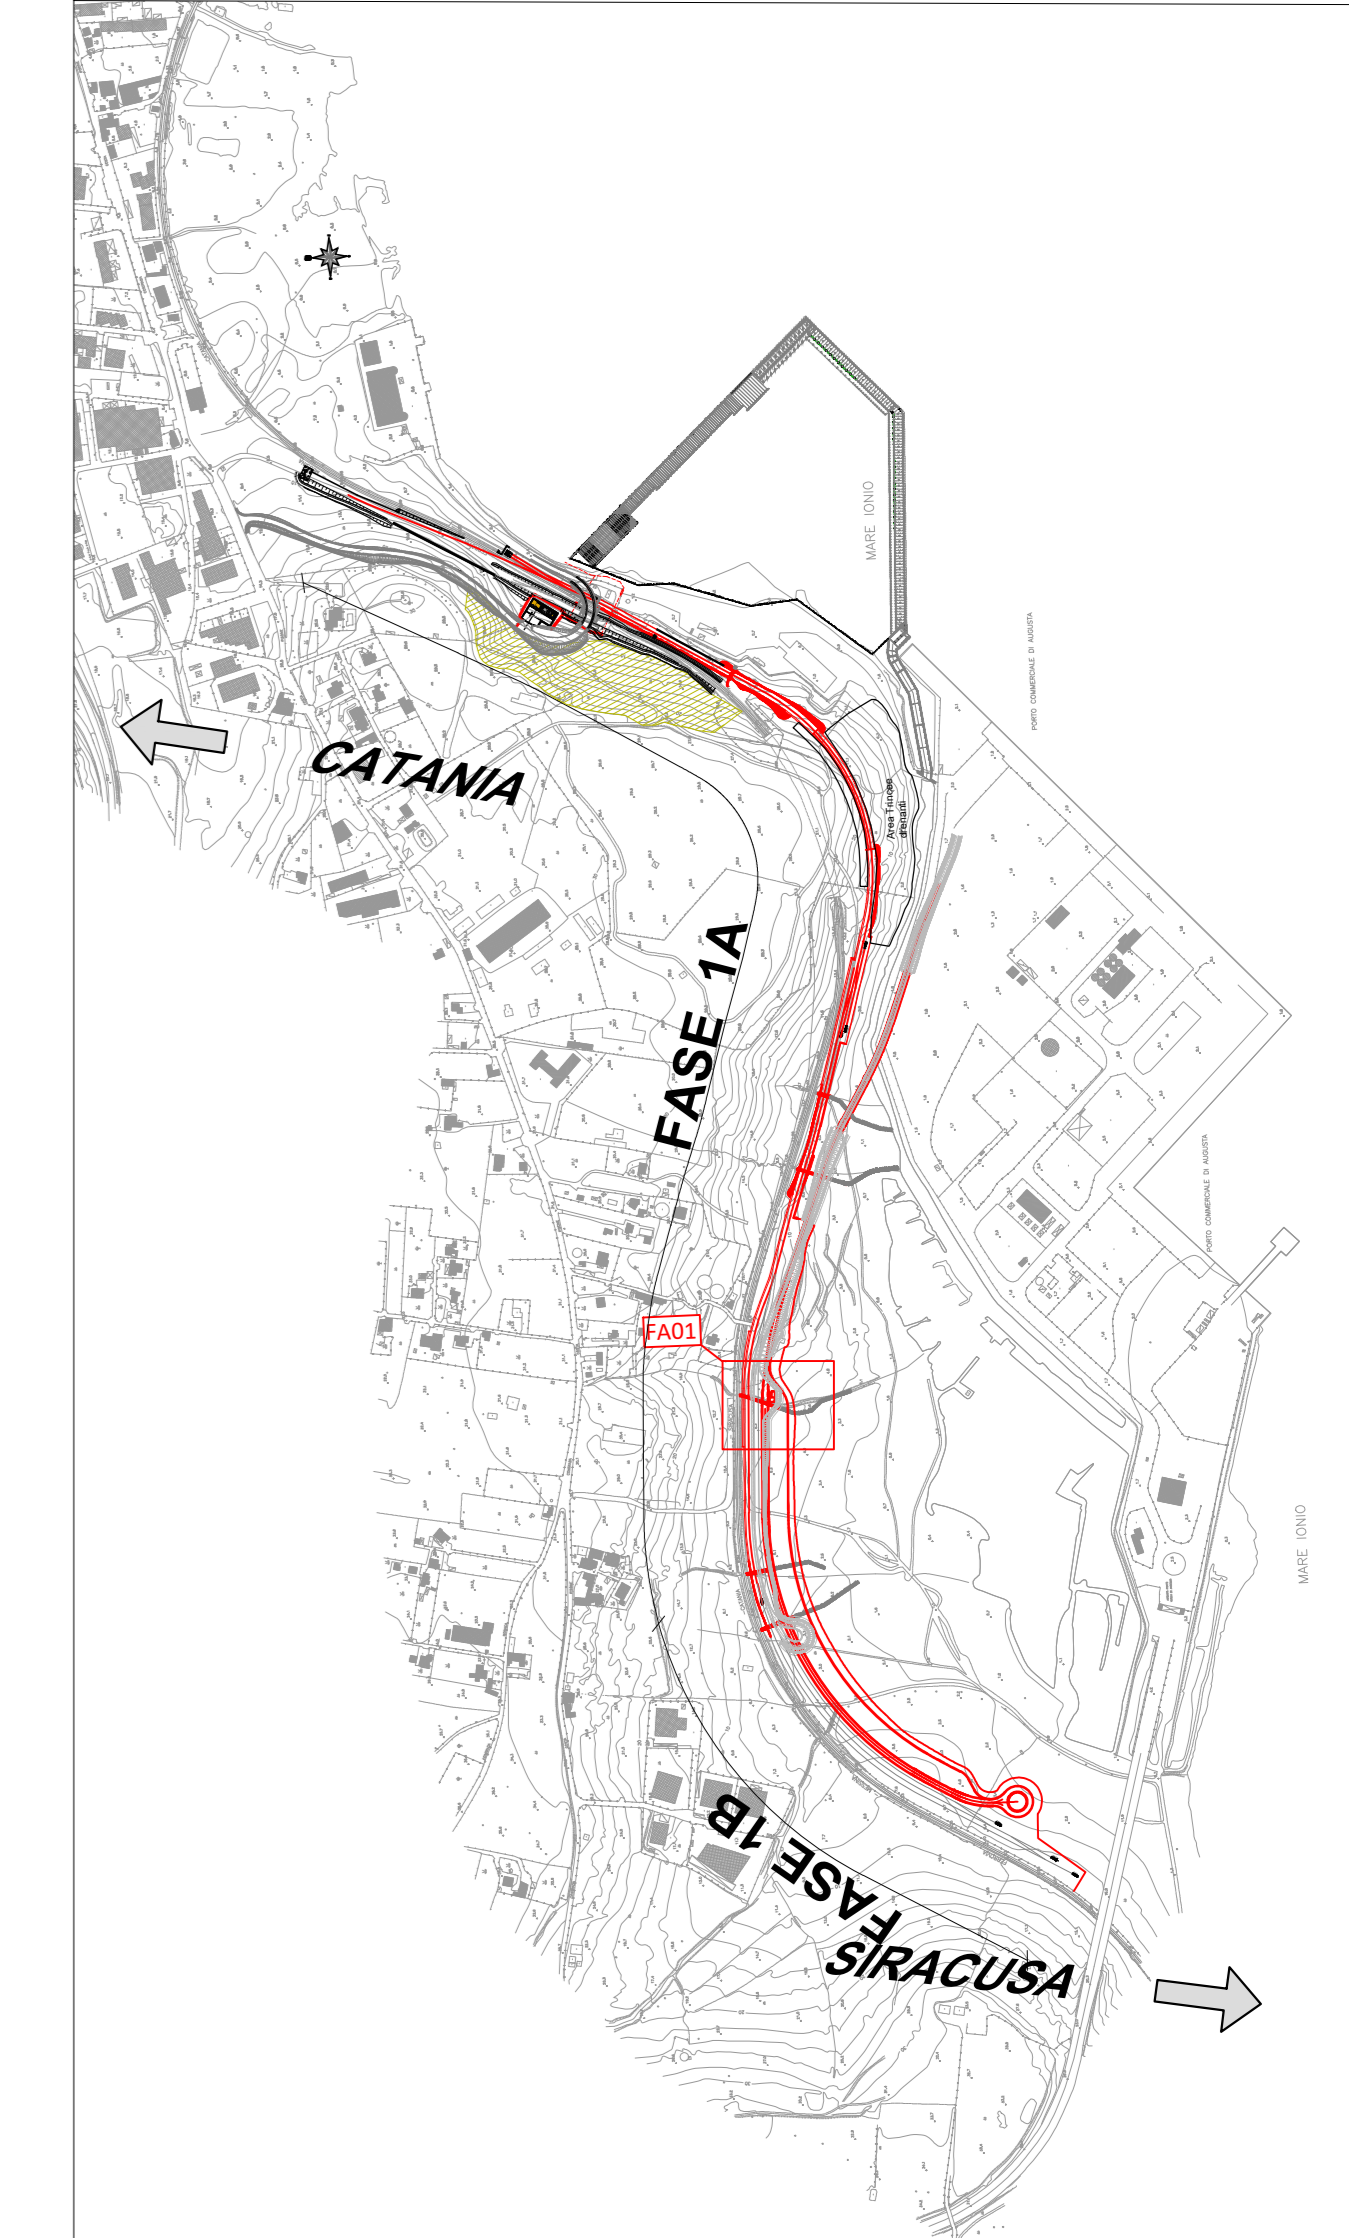

SEZIONE A
scala 1:50

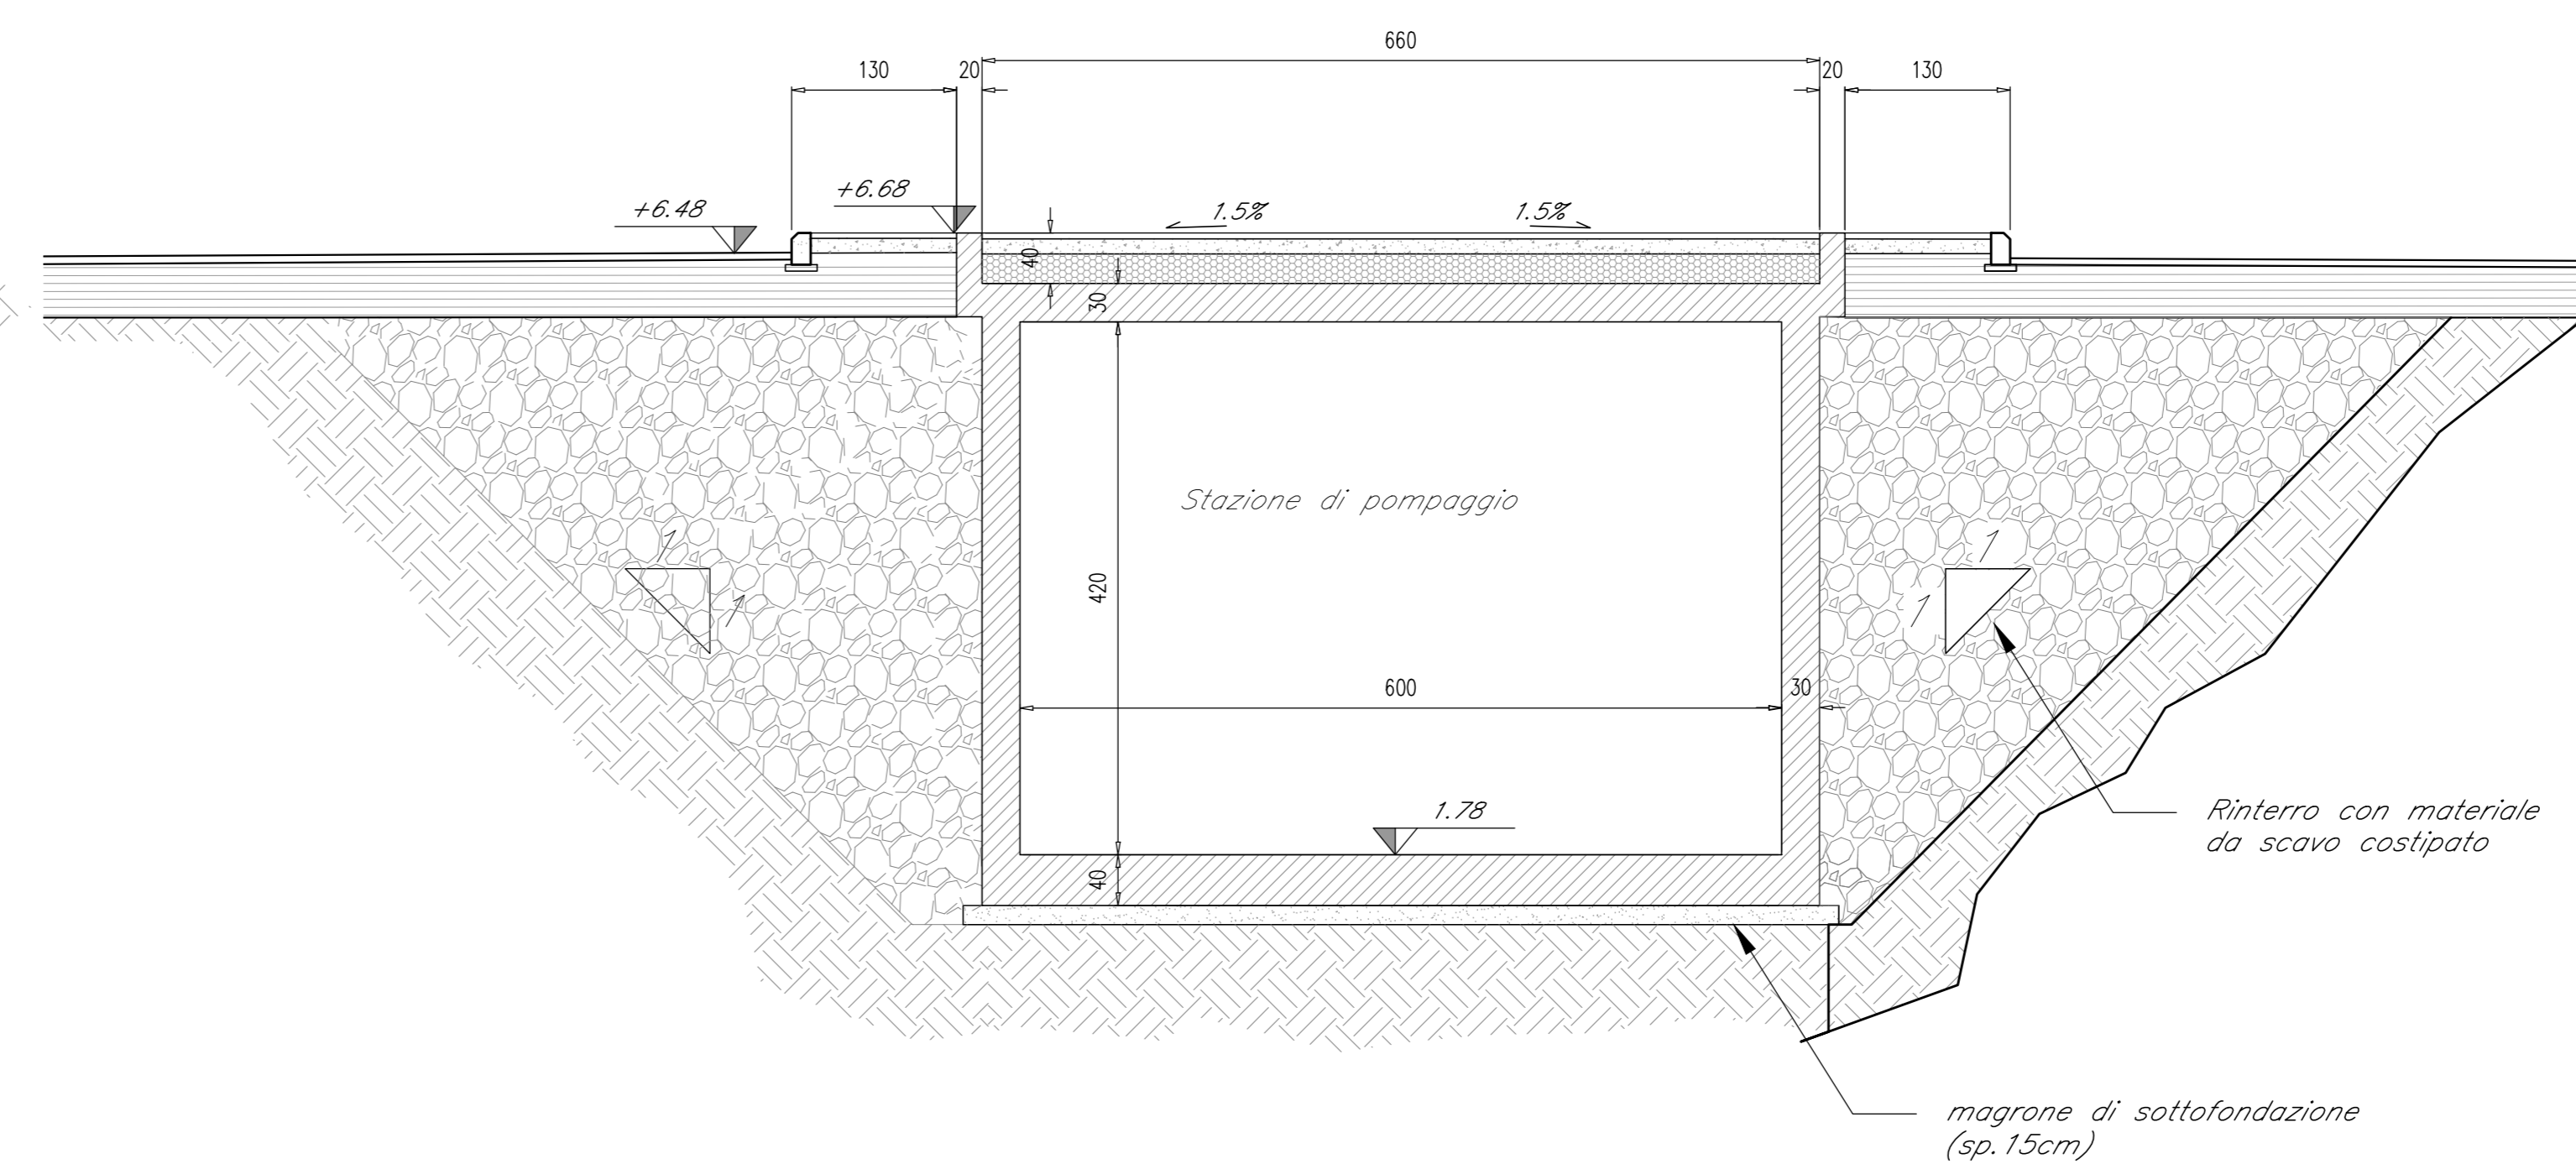

SEZIONE B
scala 1:50

COMMITTENTE:
RFI
RIF. FERROVIARIA ITALIANA
GRUPPO FERROVIE DELLO STATO ITALIANE

PROGETTAZIONE:
ITALFERR
GRUPPO FERROVIE DELLO STATO ITALIANE

LINEA CATANIA - SIRACUSA

DIREZIONE TECNICA
S.O. COORDINAMENTO DI SISTEMA E PFTE

PROGETTO DI FATTIBILITA' TECNICO ECONOMICA

Collegamento ferroviario con il Porto di Augusta
Fase 1B

FABBRICATI
Locale Vasca antincendio

SCALA:
varie

COMMESSA	LOTTO	FASE	ENTE	TIPO DOC.	OPERA/DISCIPLINA	PROGR.	REV.
RS62	01	R	14	PZ	FA0100	001	B

Rev.	Descrizione	Redatto	Data	Verificato	Data	Approvato	Data	Autorizzato / Data
A	Emissione Esecutiva	PIU	Aprile 2023	F. Migone	Aprile 2023	P. Carlesimo	Aprile 2023	G. Ingrao Settembre 2023
B	Emissione per recepimento prescrizioni AdSP	T. Mengaglio	Settembre 2023	A. Migone	Settembre 2023	F. Carlesimo	Settembre 2023	