

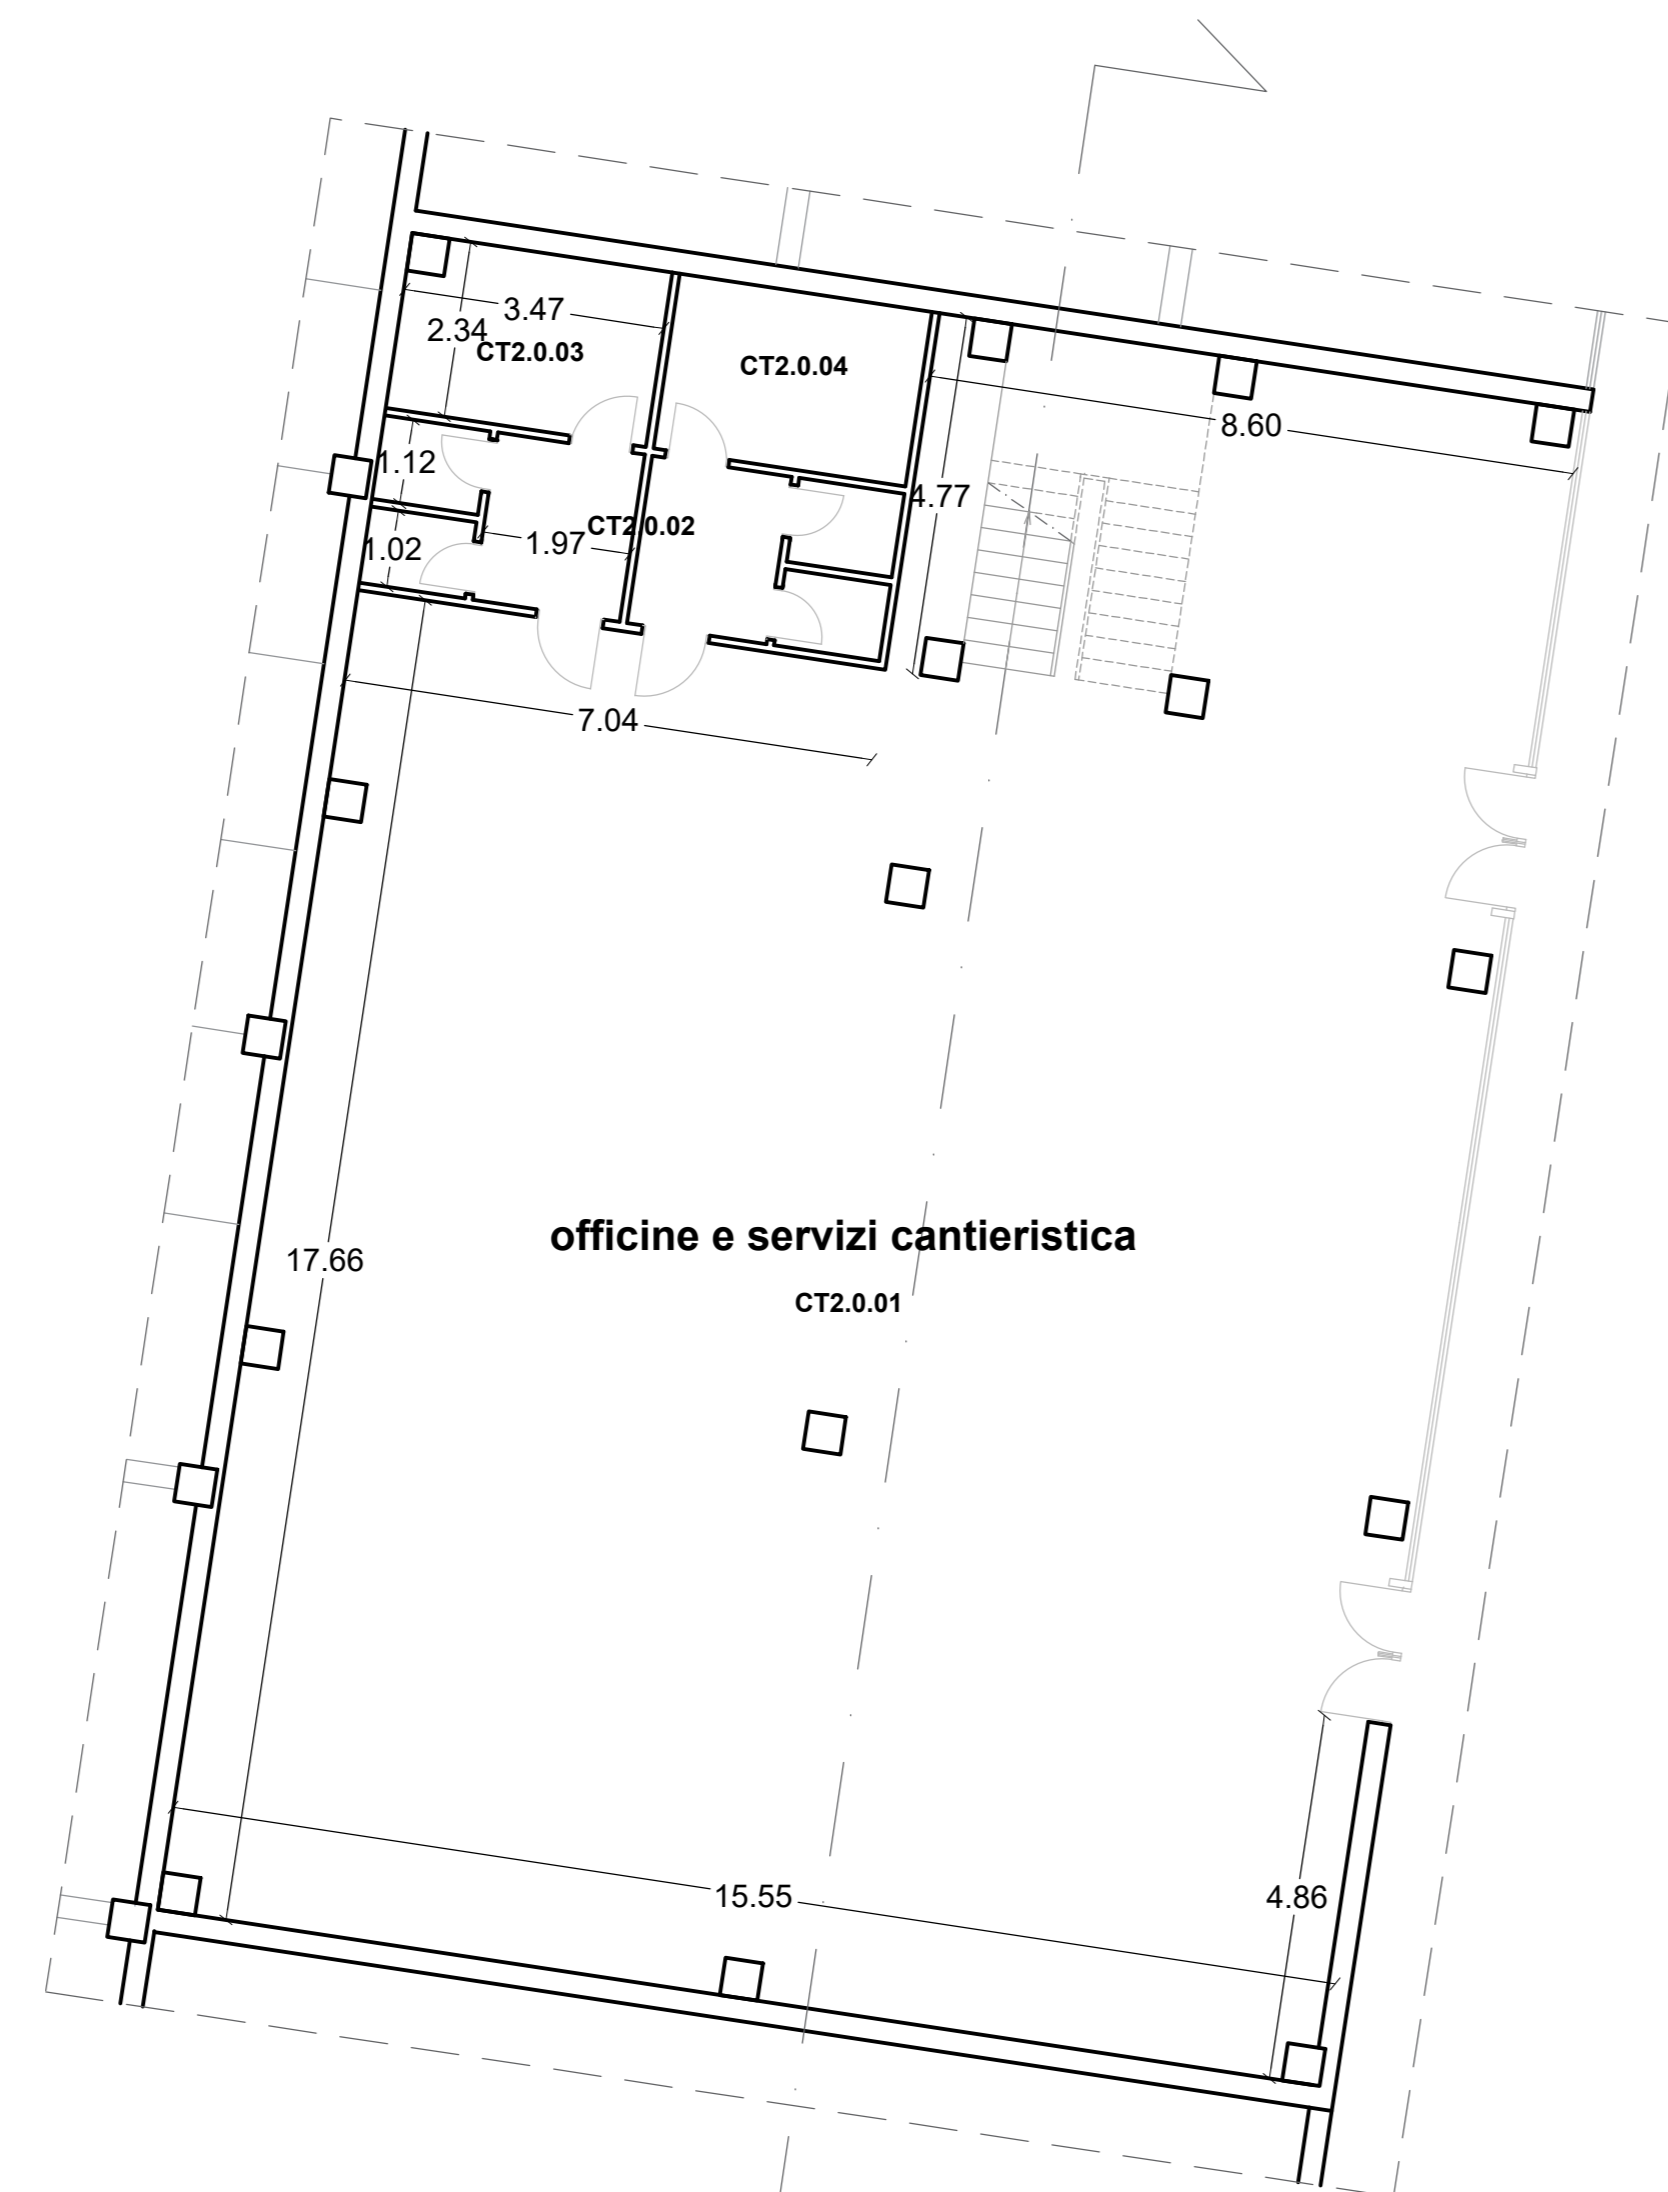
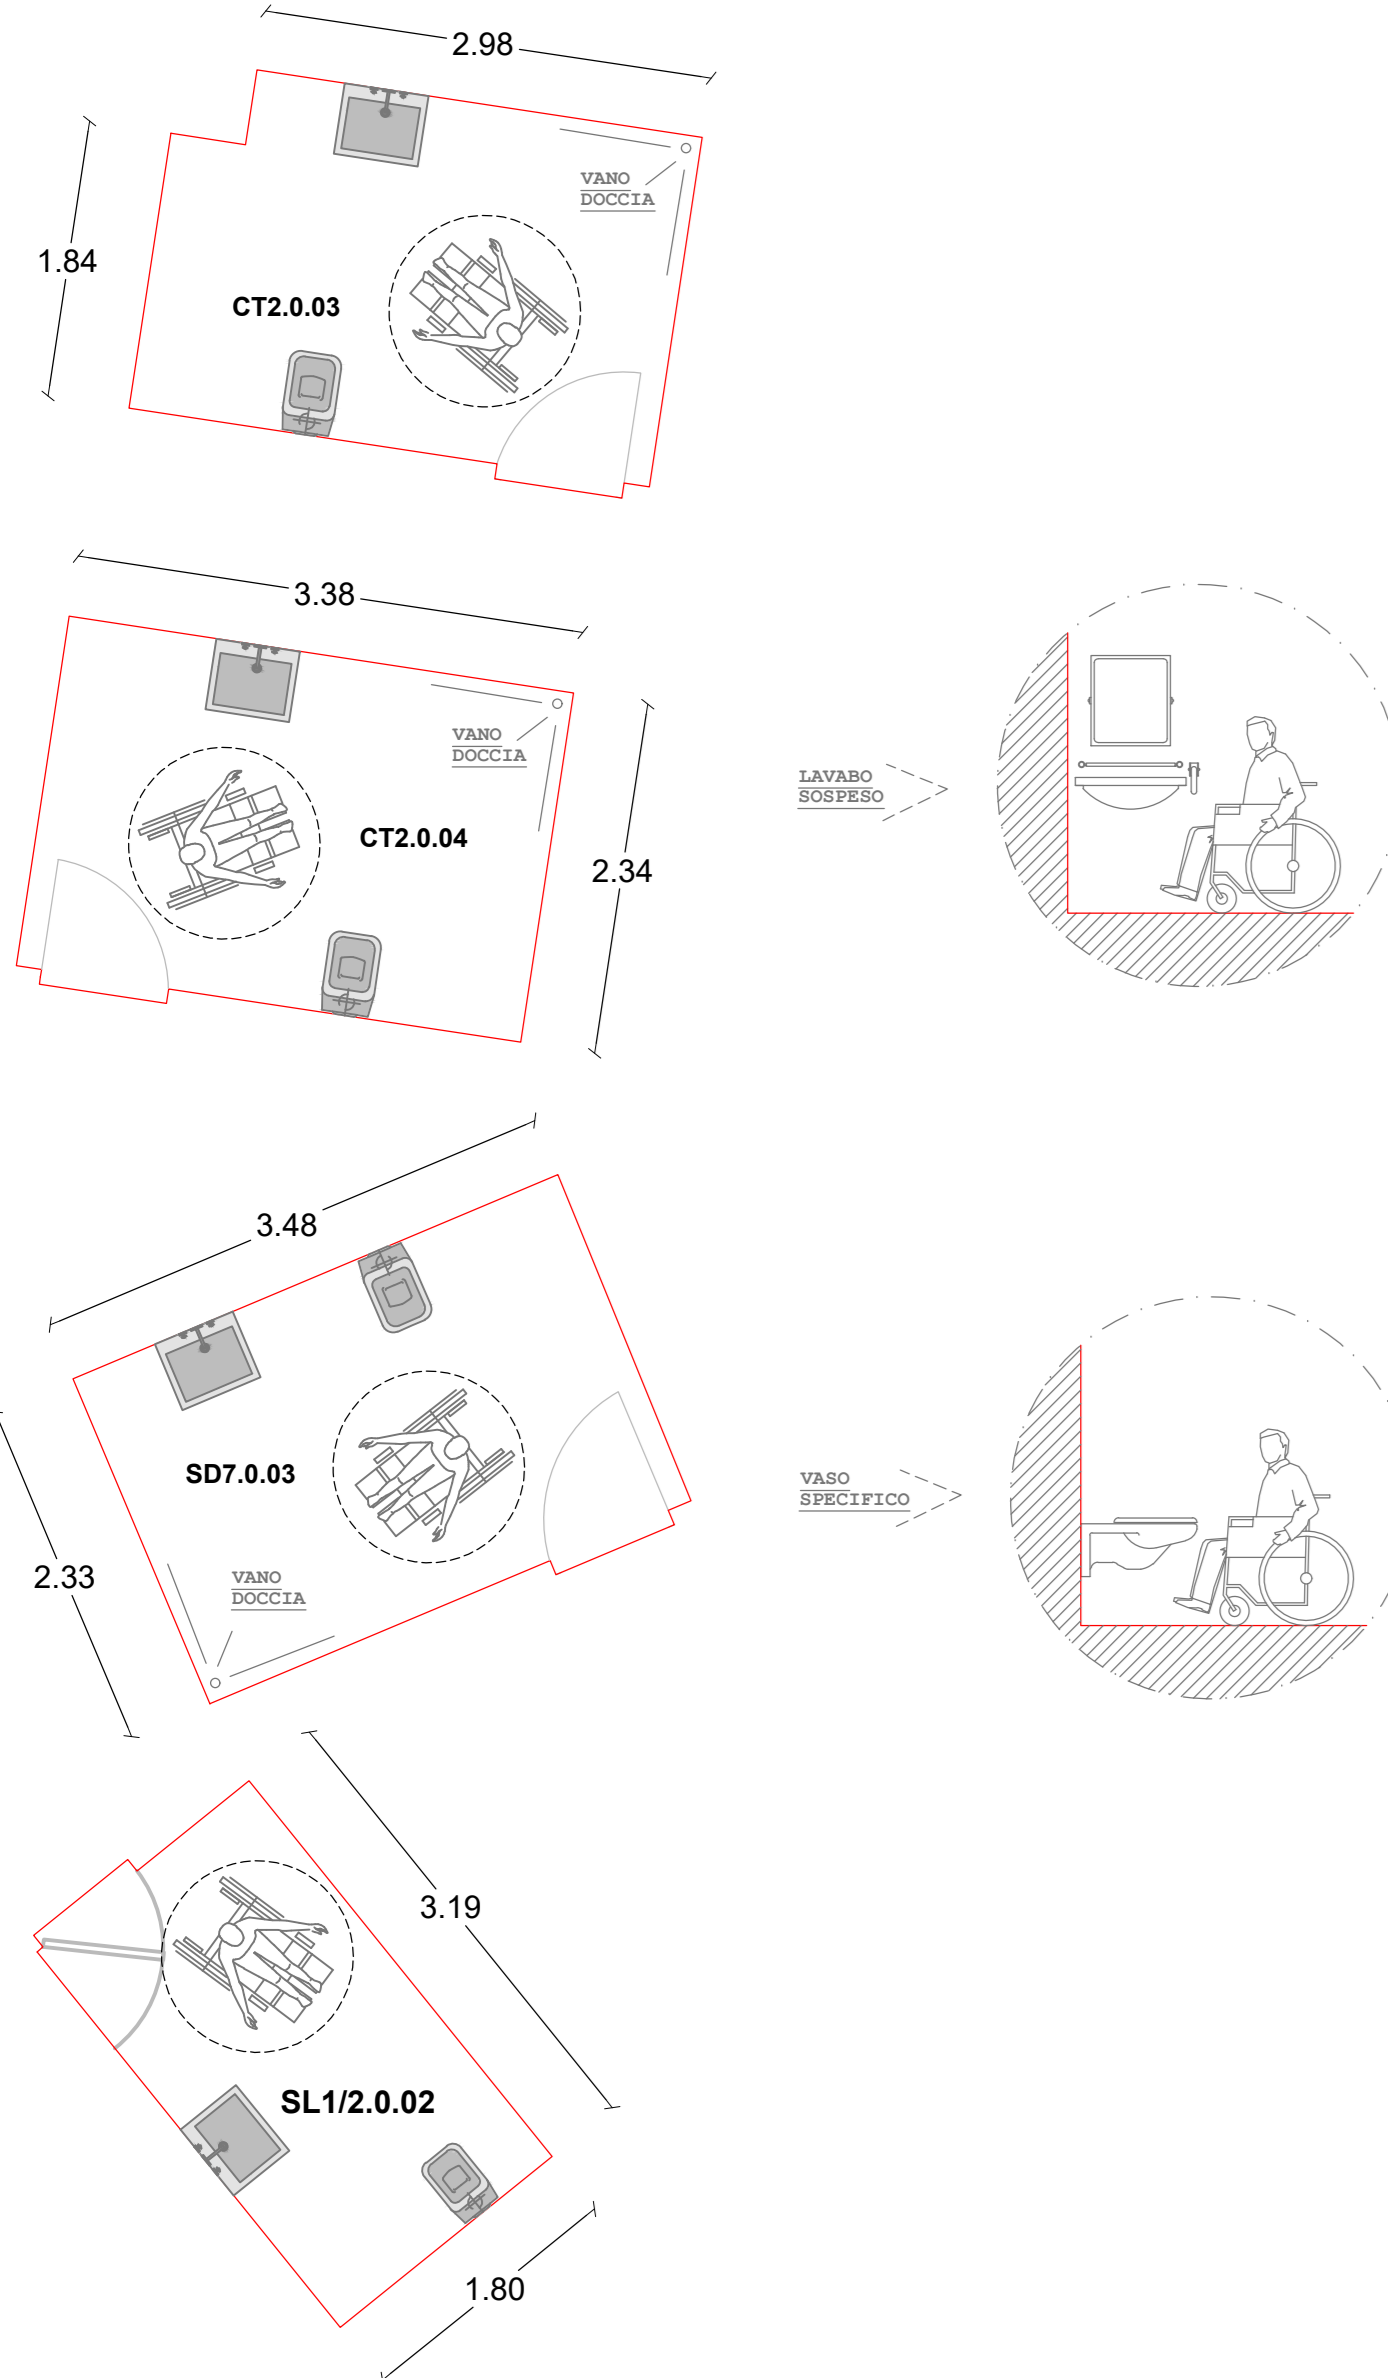



VERIFICA BARRIERE ARCHITETTONICHE L\_13/89

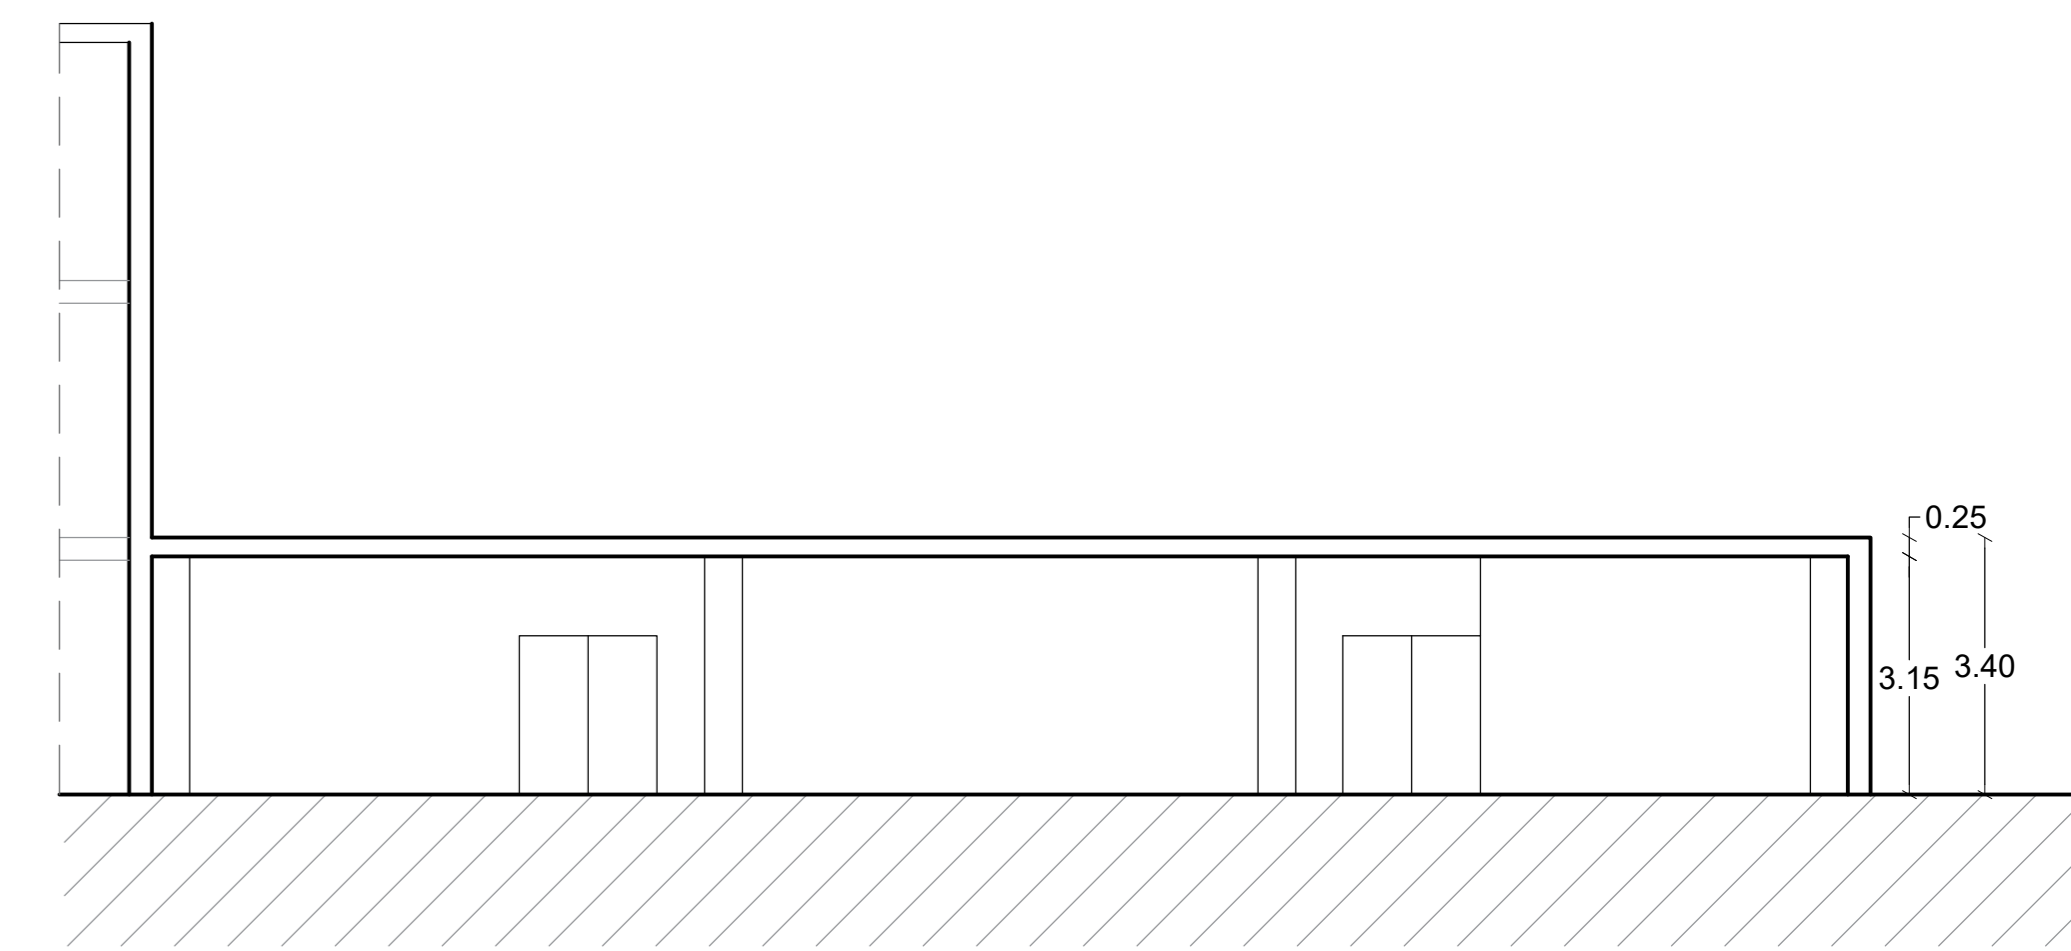


PIANTA PIANO TERRA CT2

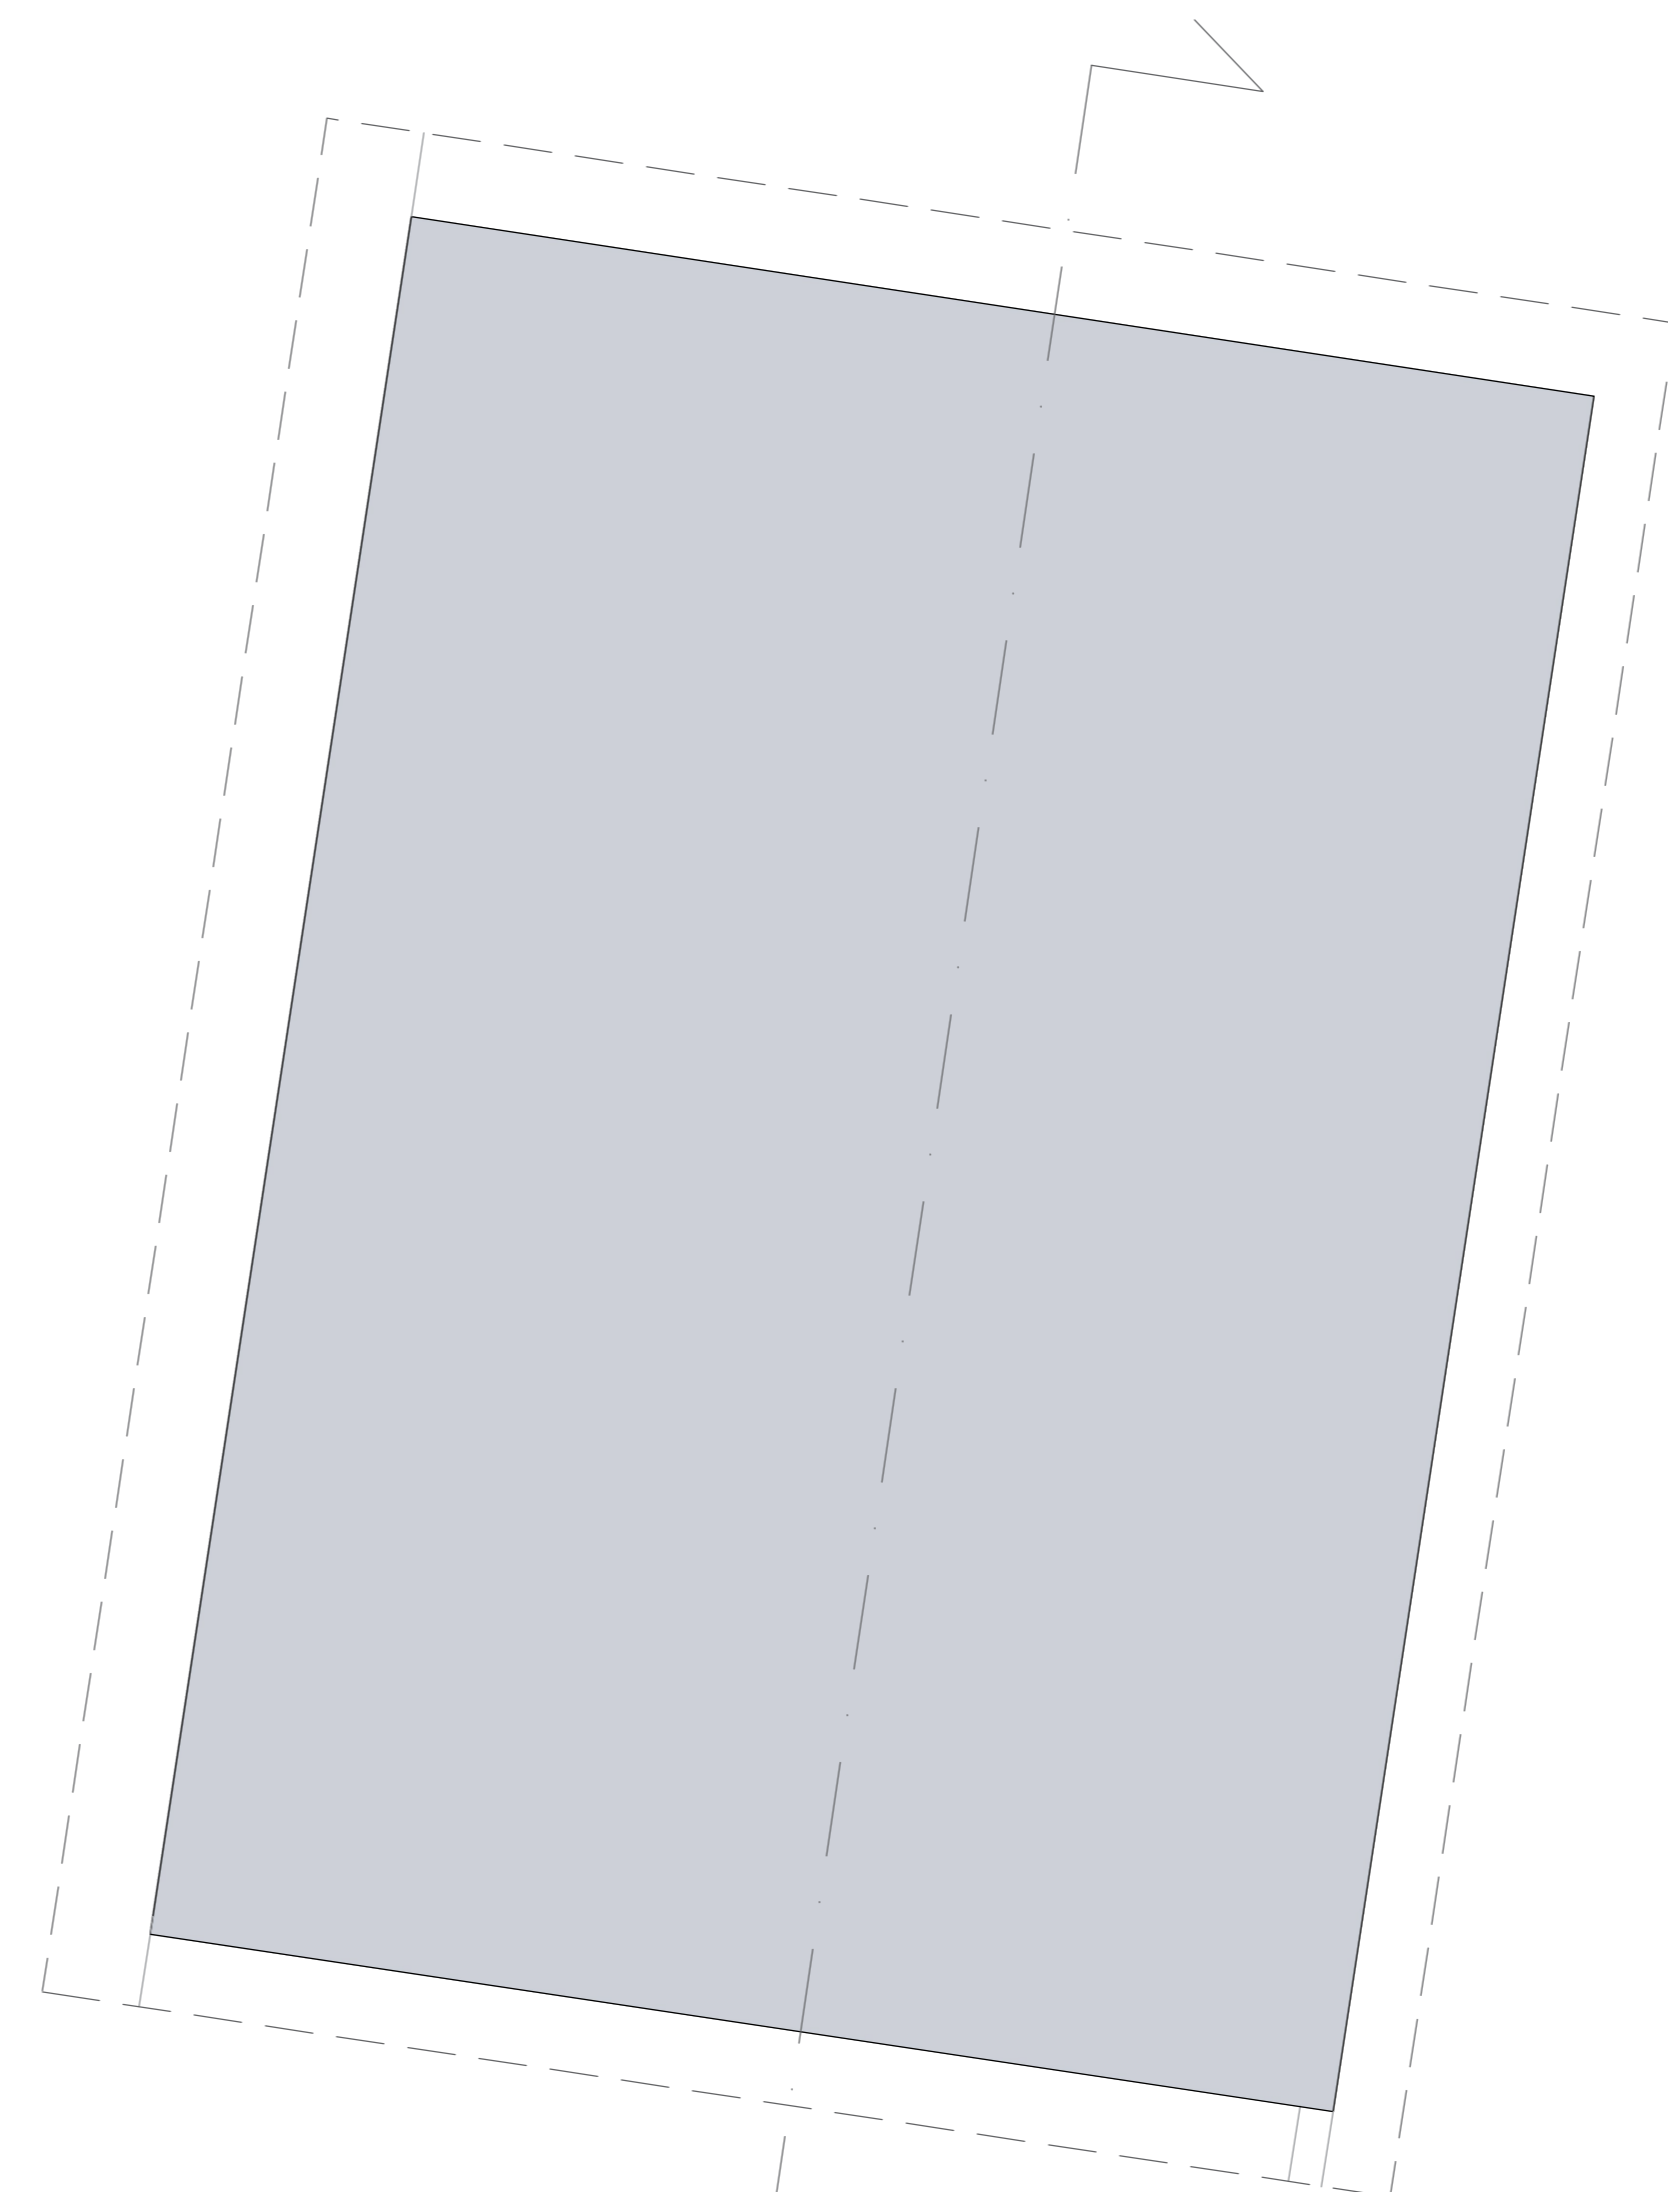


PROSPETTO EST CT2

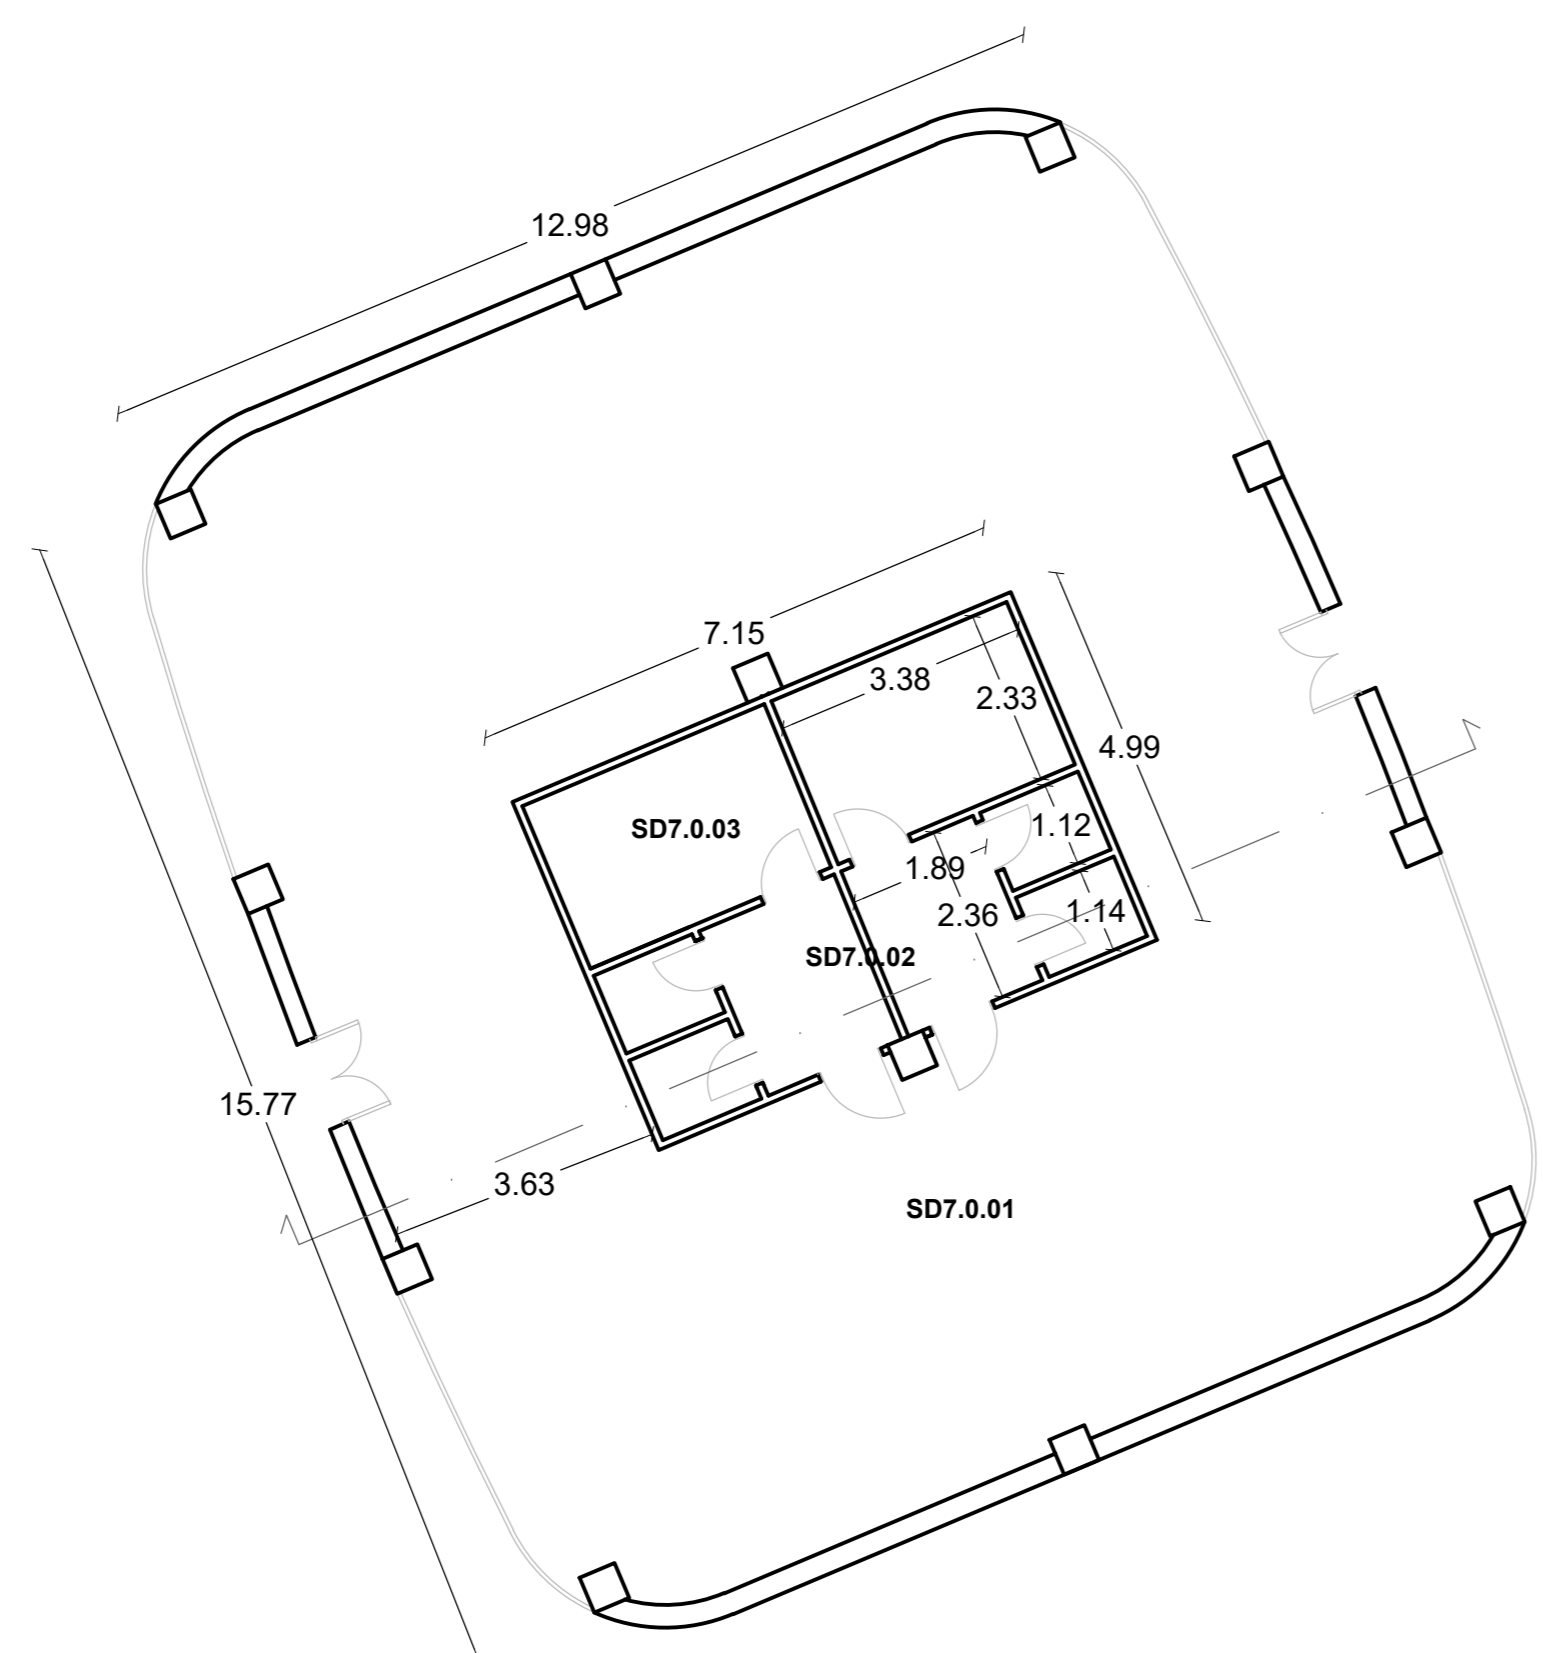

PIANTA PIANO TERRA SD7

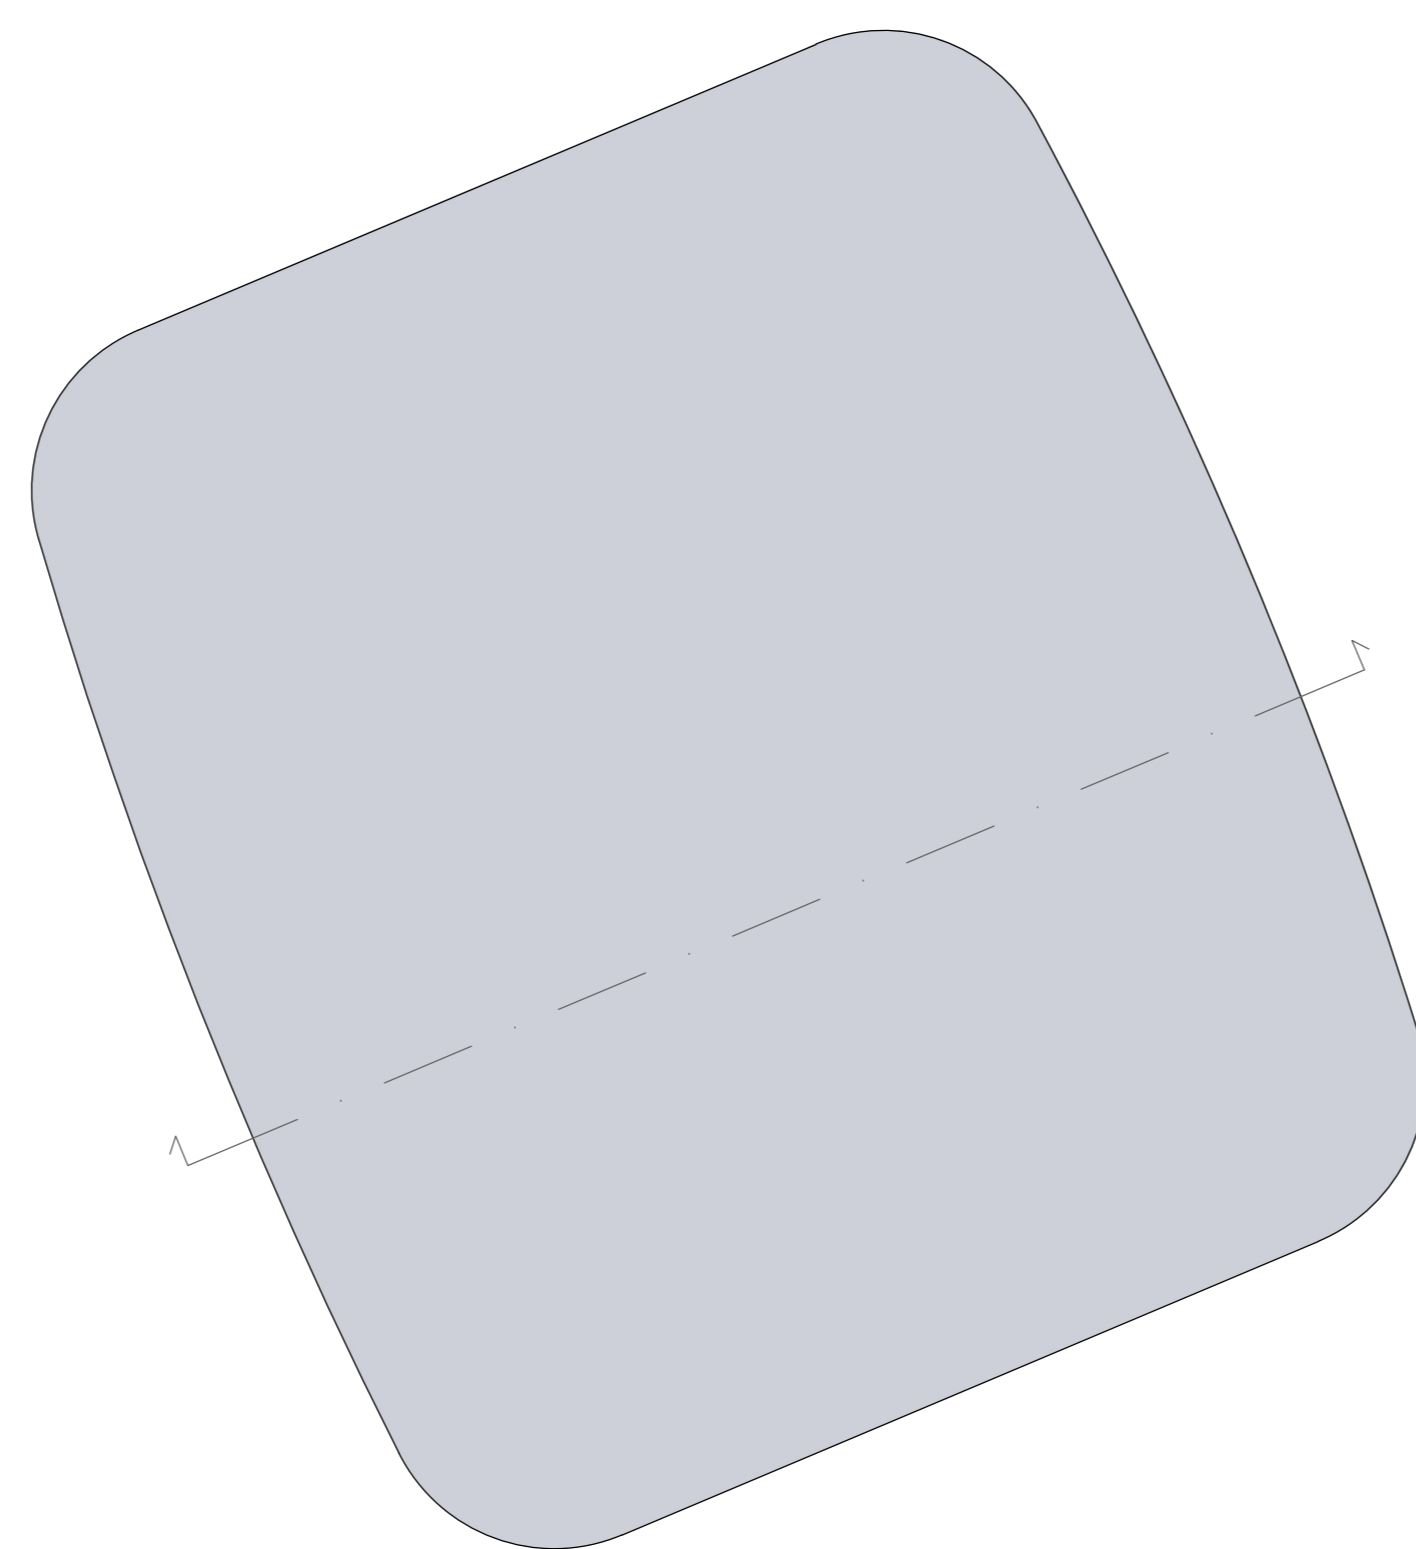


PIANTA COPERTURA SD7

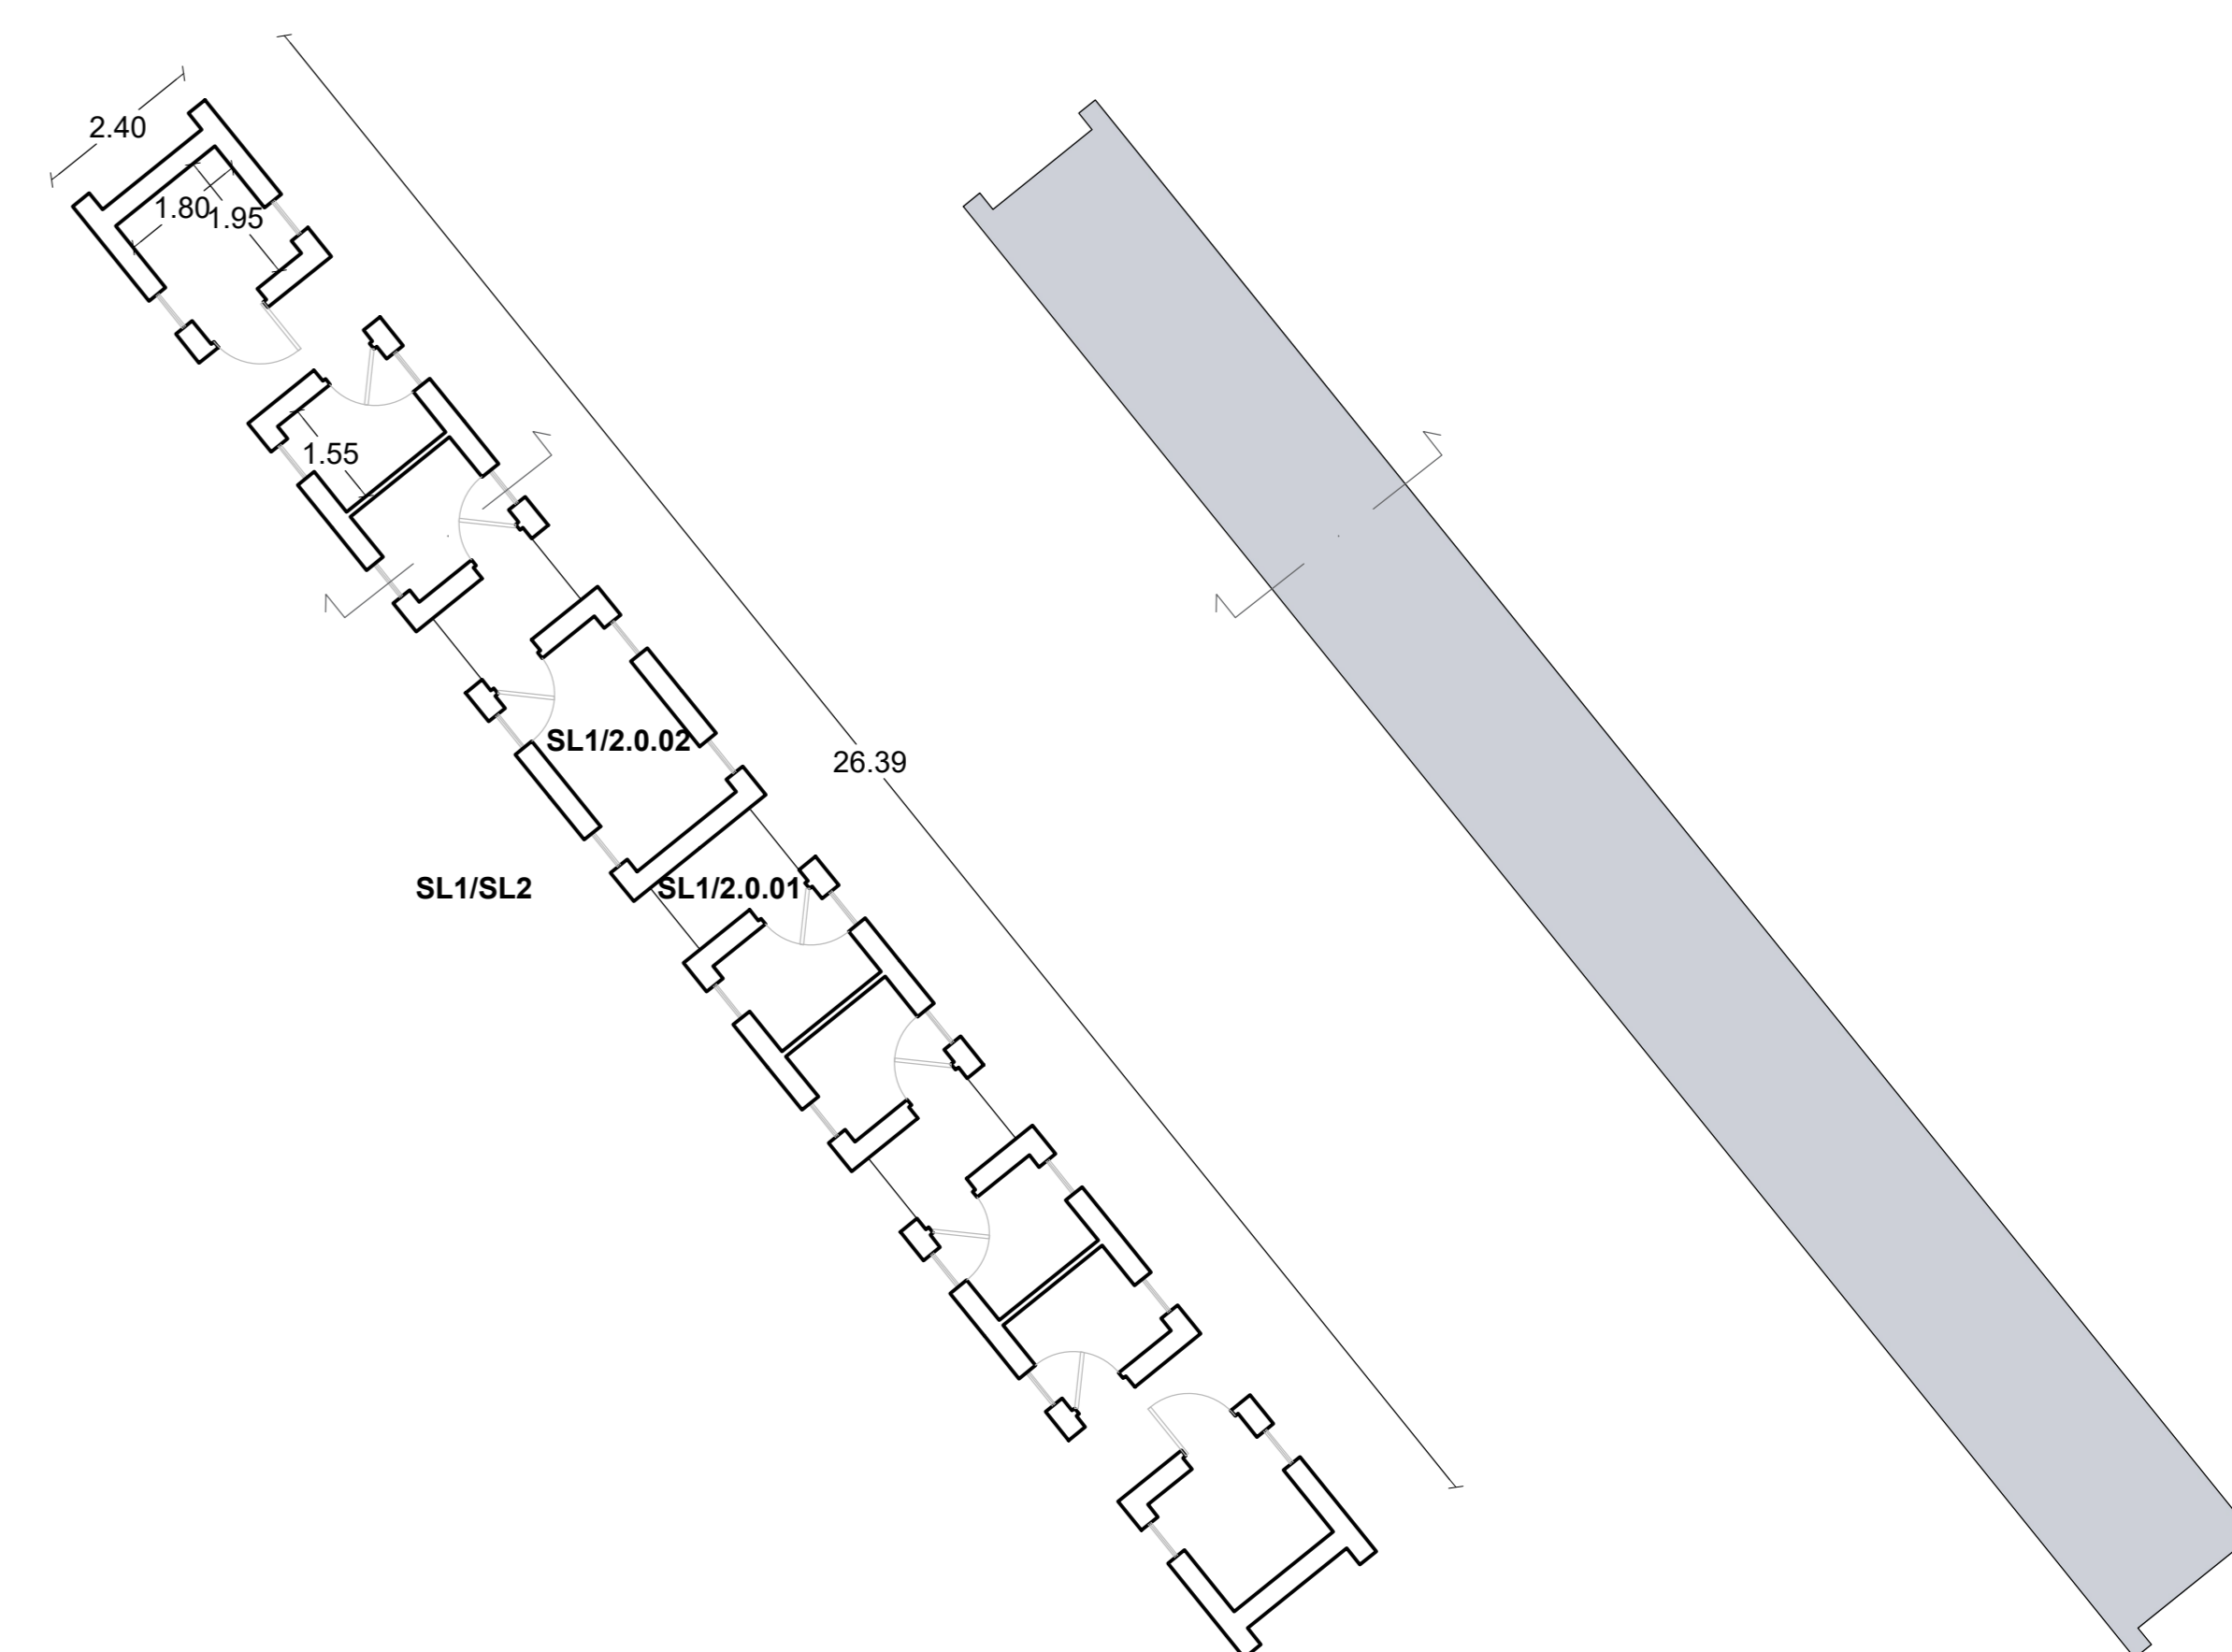


PIANTA PIANO TERRA SL1/SL2


PIANTA COPERTURA SL1/SL2

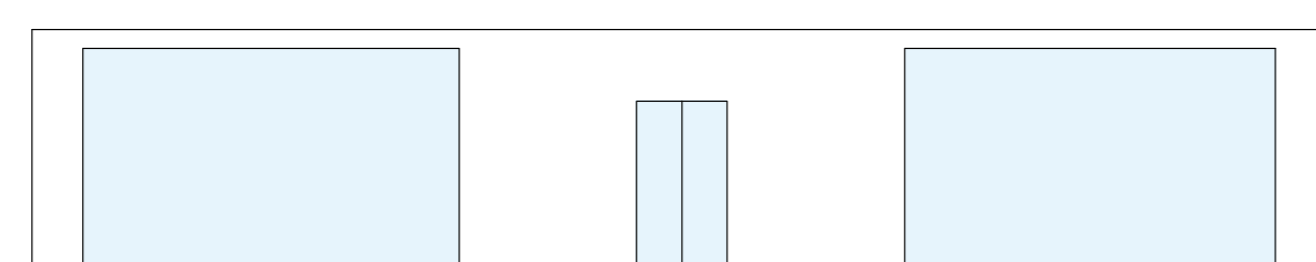


PROSPETTO EST SD7

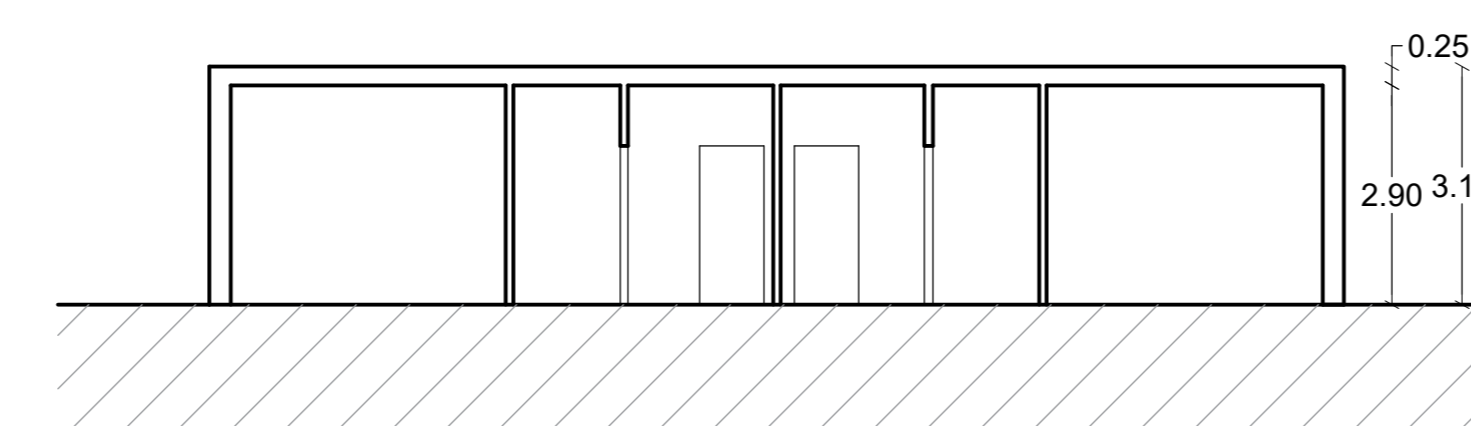


SEZIONE SD7

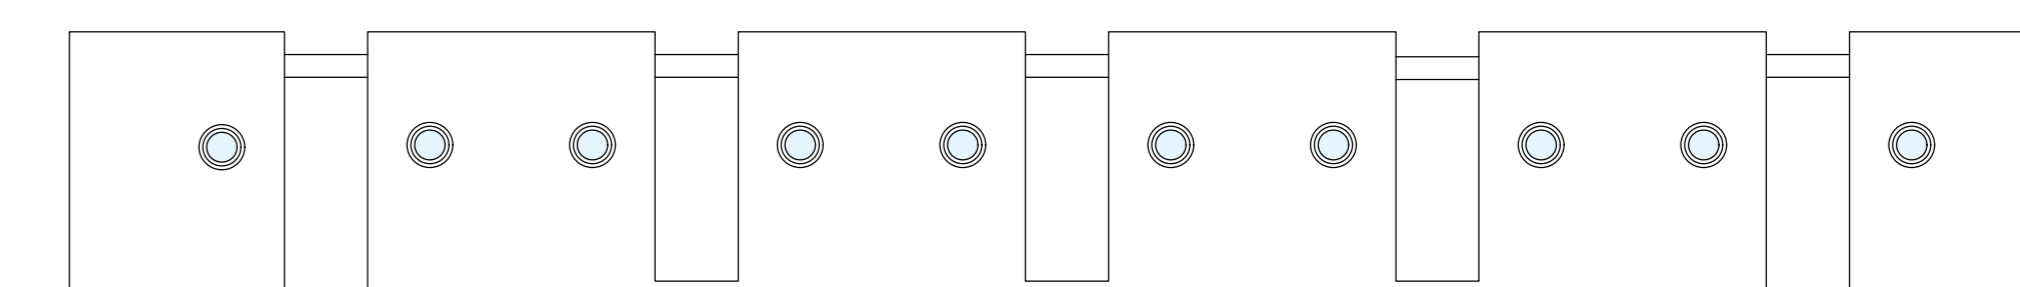


PROSPETTO EST SL1/SL2

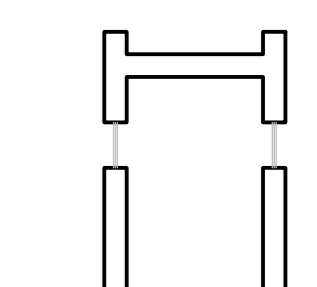

SEZIONE SL1/SL2

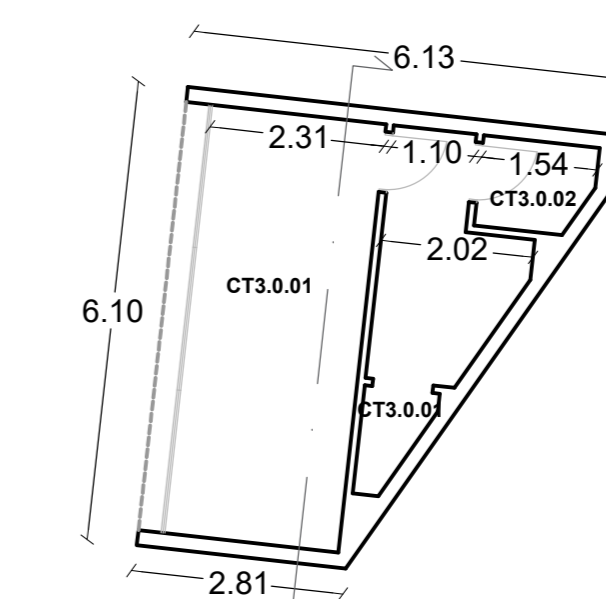

PIANTA PIANO TERRA CT3

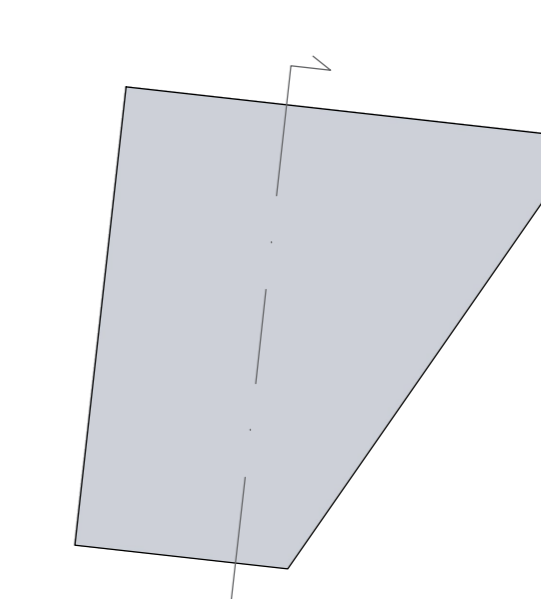

PIANTA COPERTURA CT3



PROSPETTO OVEST CT3

SEZIONE CT3

COMUNE DI SIRACUSA

TITOLO PROGETTO:  
RIELABORAZIONE DEL PROGETTO DEFINITIVO DELL'APPRODO TURISTICO "MARINA DI SIRACUSA" SVILUPPATO SULLA BASE DEI CONTENUTI DEL PROGETTO PRESENTATO E DISCUSSO IN CONFERENZA DEI SERVIZI IN DATA 15.02.2021

COMMITTENTE:  
S.P.E.R.O. s.r.l.  
Via Elorina 29 - 96100 Siracusa - Italy

PROGETTISTA GENERALE  
TEAMNETWORK s.r.l. - Engineering & Management  
Via Luigi Spagna 50/L-M, 96100 Siracusa - Italy



TITOLO ELABORATO:  
- CT2: CANTIERISTICA - OFFICINE E SERVIZI PER LA CANTIERISTICA  
- CT3: CANTIERISTICA - GUARDIANIA  
- SD7: SERVIZI DIPORTISTI  
- SL1/SL2: SERVIZI IGIENICI

Scala: 1:100 Formato: A0  
FILE: IMM12-08-MdS-PD-DIS-OT-08-42-R0  
PROGETTISTA  
Progettista architettonico:  
Arch. Mario Rizza  
Progettista strutture ed impianti:  
Ing. Paolo Calafiore  
Geologia e Ambiente:  
Dott. G. Belomo  
Dott. G. Anselmo

NUMERO DOCUMENTO

IMM12-08	MdS	PD	DIS	OT.08	42	R0
JOB N.	COD. 1	COD. 2	COD. 3	COD. 4	COD. 5	REV. n.
0						
N. REV.	DATA	DESCRIZIONE	DRW.	CHK.	APP.	

TABELLA METRICA EDIFICI

EDIFICIO	DEST. D'USO	SUP. COPERTA (m²)	VOLUME (m³)
CT2	cantieristica	361,30	1.380,10
CT3	cantieristica	27,00	84,00
SL1/SL2	servizi diportisti	124,53	354,91
SD7	servizi diportisti	248,88	721,75

EDIFICIO	DEST. D'USO	SUP. NETTA (m²)	H NETTA (m)
CT2.0.01	officine e servizi cantieristica	316,31	3,04
CT2.0.02	servizi igienici	31,52	3,04
CT3.0.01	guardiania	12,50	2,70
CT3.0.02	servizi igienici	1,60	2,40
CT3.0.03	locale tecnico	1,00	2,70

EDIFICIO	DEST. D'USO	SUP. COPERTA (m²)	VOLUME (m³)
SL1/2.0.01	w.c.	30,36	2,85

EDIFICIO	DEST. D'USO	SUP. NETTA (m²)	H NETTA (m)
SD7.0.01	servizi diportisti	198,04	2,90
SD7.0.02	servizi igienici	33,31	2,90

