


**TABELLA METRICA EDIFICIO**

EDIFICIO	DEST. D'USO	SUP. COPERTA (m²)	VOLUME (m³)
SD8	servizi sportivi	347,71	1.357,34

	DEST. D'USO	SUP. NETTA (m²)	H NETTA (m)
SD8.0.01	ristorante	326,58	2,90
SD8.0.02	servizi igienici	21,13	2,90
SD8.1.01	terrazza	280,46	2,90

**VERIFICA BARRIERE ARCHITETTONICHE L\_13/89**

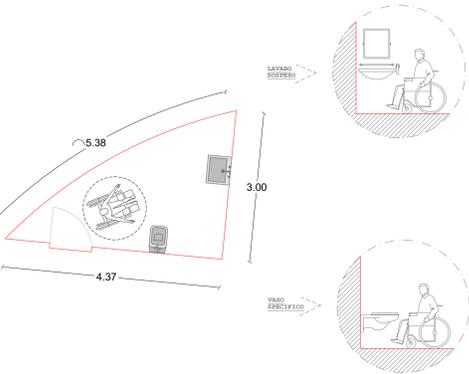

**COMUNE DI SIRACUSA**

TITOLO PROGETTO:  
**RIELABORAZIONE DEL PROGETTO DEFINITIVO DELL'APPRODO TURISTICO "MARINA DI SIRACUSA" SVILUPPATO SULLA BASE DEI CONTENUTI DEL PROGETTO PRESENTATO E DISCUSO IN CONFERENZA DEI SERVIZI IN DATA 15.02.2021**

COMMITTENTE:  
**S.P.E.R.O. s.r.l.**  
 Via Elorina 29 - 96100 Siracusa - Italy

PROGETTISTA GENERALE:  
**TEAMNETWORK s.r.l. - Engineering & Management**  
 Via Luigi Spagna 50/L-M, 96100 Siracusa - Italy



TITOLO ELABORATO:  
**SD8: SERVIZI DIPORTISTI**


Scala: 1:100 Formato: A0

FILE:  
 IMM12-08-MdS-PD-DIS-OT-09-43-R0


PROGETTISTA:  
 Progettista architettonico:  
 Arch. Mario Rizza  
 Progettista strutture ed impianti:  
 Ing. Paolo Calafiore  
 Geologia e Ambiente:  
 Dott. G. Belomo  
 Dott. G. Anselmo

NUMERO DOCUMENTO						
IMM12-08	MdS	PD	DIS	OT.09	43	R0
JOB N.	COD. 1	COD. 2	COD. 3	COD. 4	COD. 5	REV. n.


N. REV.	DATA	DESCRIZIONE	DRW.	CHK.	APP.

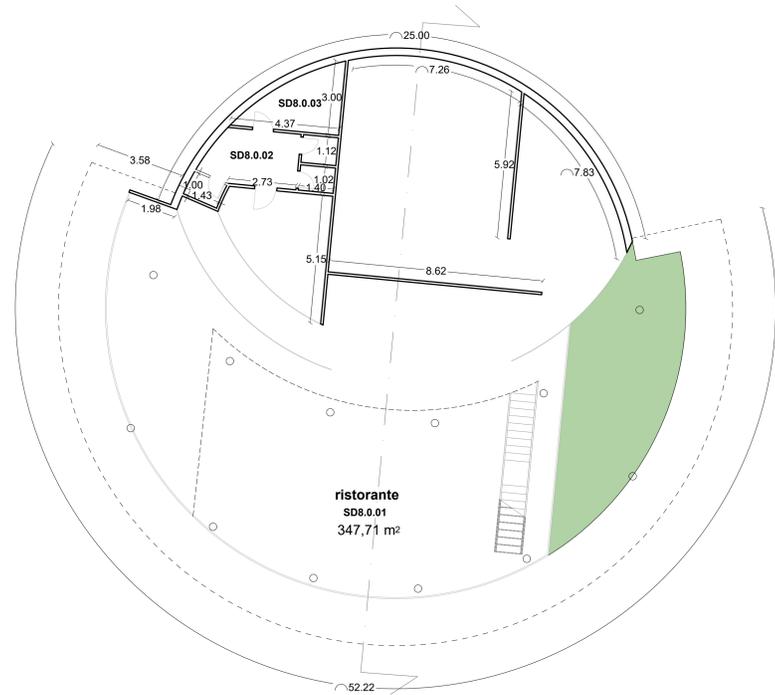


**PIANTA PIANO TERRA SD8**

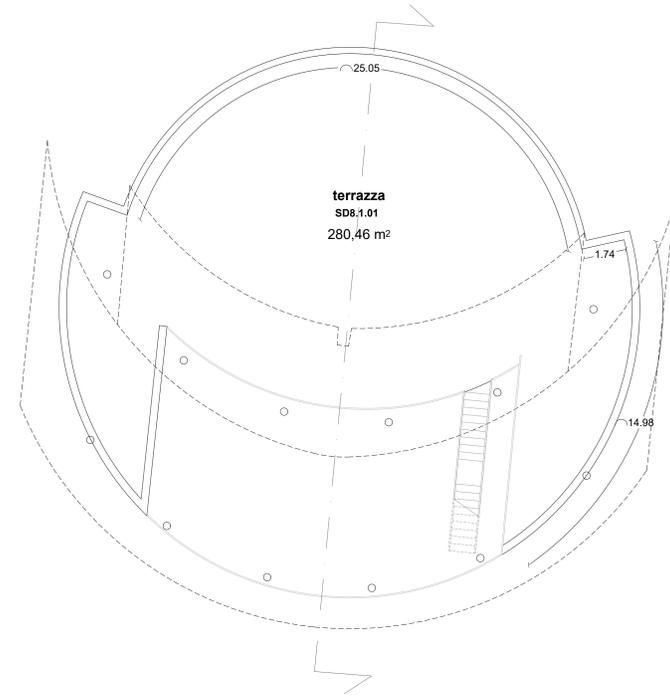

**PIANTA PIANO INTERMEDIO SD8**

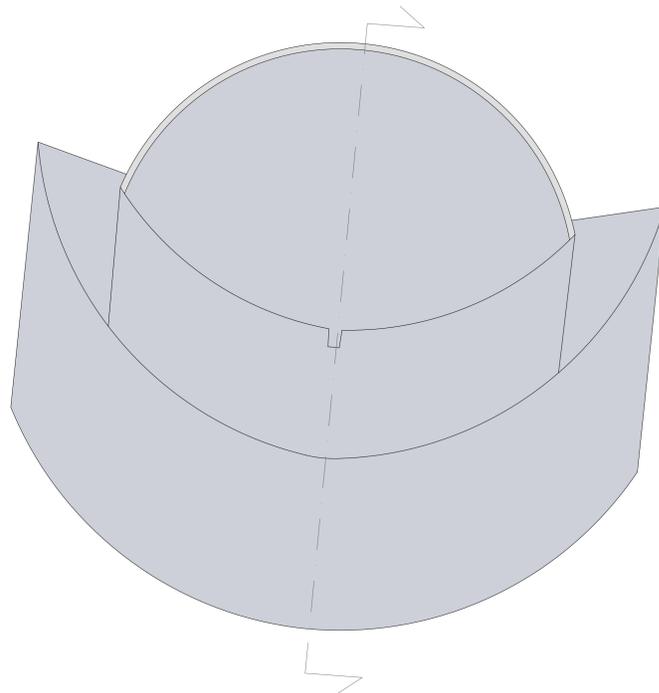

**PIANTA COPERTURA SD8**

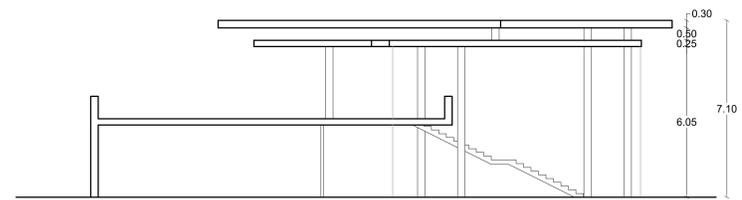

**SEZIONE**



**PROSPETTO OVEST**

