



PROSPETTO NORD-OVEST

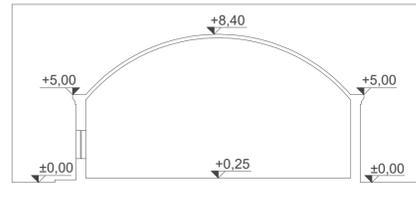


SEZIONE A-A

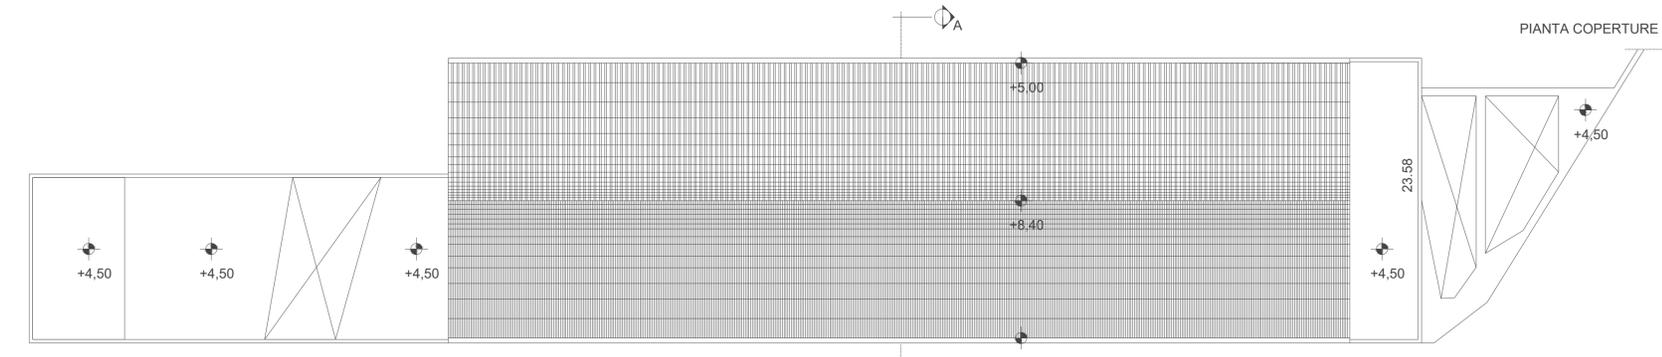


PIANTA COPERTURA




PIANTA PIANO TERRA

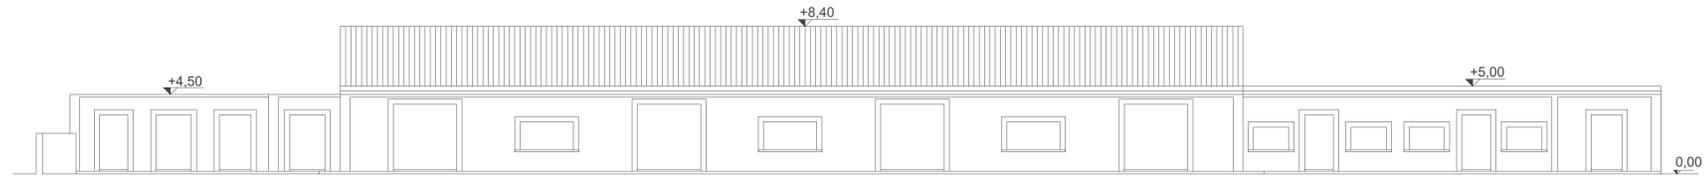

PROSPETTO NORD-EST

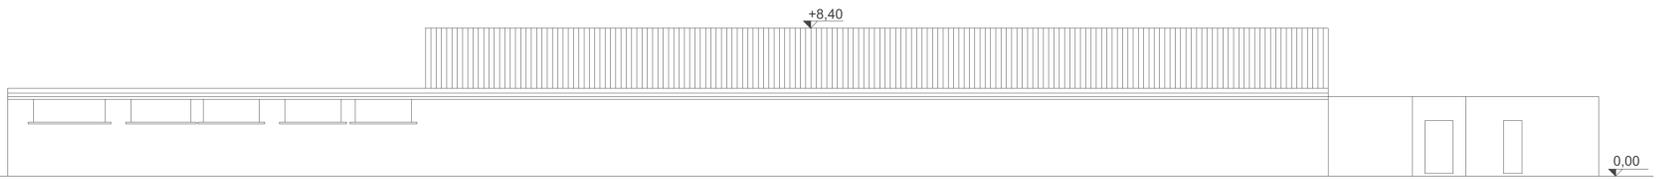

PROSPETTO SUD-OVEST

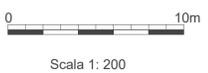

Scala 1: 200

COMUNE DI SIRACUSA

TITOLO PROGETTO:
RIELABORAZIONE DEL PROGETTO DEFINITIVO DELL'APPRODO TURISTICO "MARINA DI SIRACUSA" SVILUPPATO SULLA BASE DEI CONTENUTI DEL PROGETTO PRESENTATO E DISCUSO IN CONFERENZA DEI SERVIZI IN DATA 15.02.2021

COMMITTENTE:
S.P.E.R.O. s.r.l.
 Via Elorina 29 - 96100 Siracusa - Italy

PROGETTISTA GENERALE
TEAMNETWORK s.r.l. - Engineering & Management
 Via Luigi Spagna 50/L-M, 96100 Siracusa - Italy



TITOLO ELABORATO:
 Planimetria e sezioni degli edifici esistenti

Scala 1:200 Formato A1

FILE
 IMM12-08-MdS-PD-DIS-SF-Plan-Sez-21-R0

PROGETTISTA
 Progettista architettonico:
 Arch. Mario Rizza
 Progettista strutture ed impianti:
 Ing. Paolo Calafiore
 Geologia e Ambiente:
 Dott. G. Bellomo
 Dott. G. Anselmo

NUMERO DOCUMENTO						
IMM12-08	MdS	PD	DIS	SF-Plan-Sez	21	R0
JOB N.	COD. 1	COD. 2	COD. 3	COD. 4	COD. 5	REV. n.

N. REV	DATA	DESCRIZIONE	DRW.	CHK.	APP.



Stato di fatto - Scala 1:200