

**IMPIANTO AGRIVOLTAICO DENOMINATO "GR LUCERA"
CON POTENZA FOTOVOLTAICA DI 51,22 MWp
ACCUMULO ELETTROCHIMICO DI 14 MW**

REGIONE PUGLIA

PROVINCIA di FOGGIA





COMUNE di LUCERA

OPERE DI CONNESSIONE ALLA RTN NEI COMUNI DI LUCERA E TROIA

PROGETTO DEFINITIVO


Tav.:	Titolo:
R10b	Relazione Tecnica Antincendio - Tavole allegate

Scala:	Formato Stampa:	Codice Identificatore Elaborato
n.a.	A4	QAF1CF7_RelazioneTecnicaAntincendio_10b


Progettazione:	Committente:
 Dott. Ing. Fabio CALCARELLA Via B. Ravenna, 14 - 73100 Lecce Mob. +39 340 9243575 fabio.calcarella@gmail.com - fabio.calcarella@ingpec.eu	 GREENERGY RINNOVABILI 9 S.r.l. Gruppo GREENERGY RENEWABLES SA Via Borgonovo, 9 - 20121 - MILANO grr9srl@gmail.com - grr9srl@legalmail.it P. IVA 11892580967 - REA MI-22630177
 	

Data	Motivo della revisione:	Redatto:	Controllato:	Approvato:
Settembre 2023	Prima emissione	FC	FC	GREENERGY s.r.l.


LEGENDA


 Accessibilità al sito - Ipotesi 1

 Aree di impianto

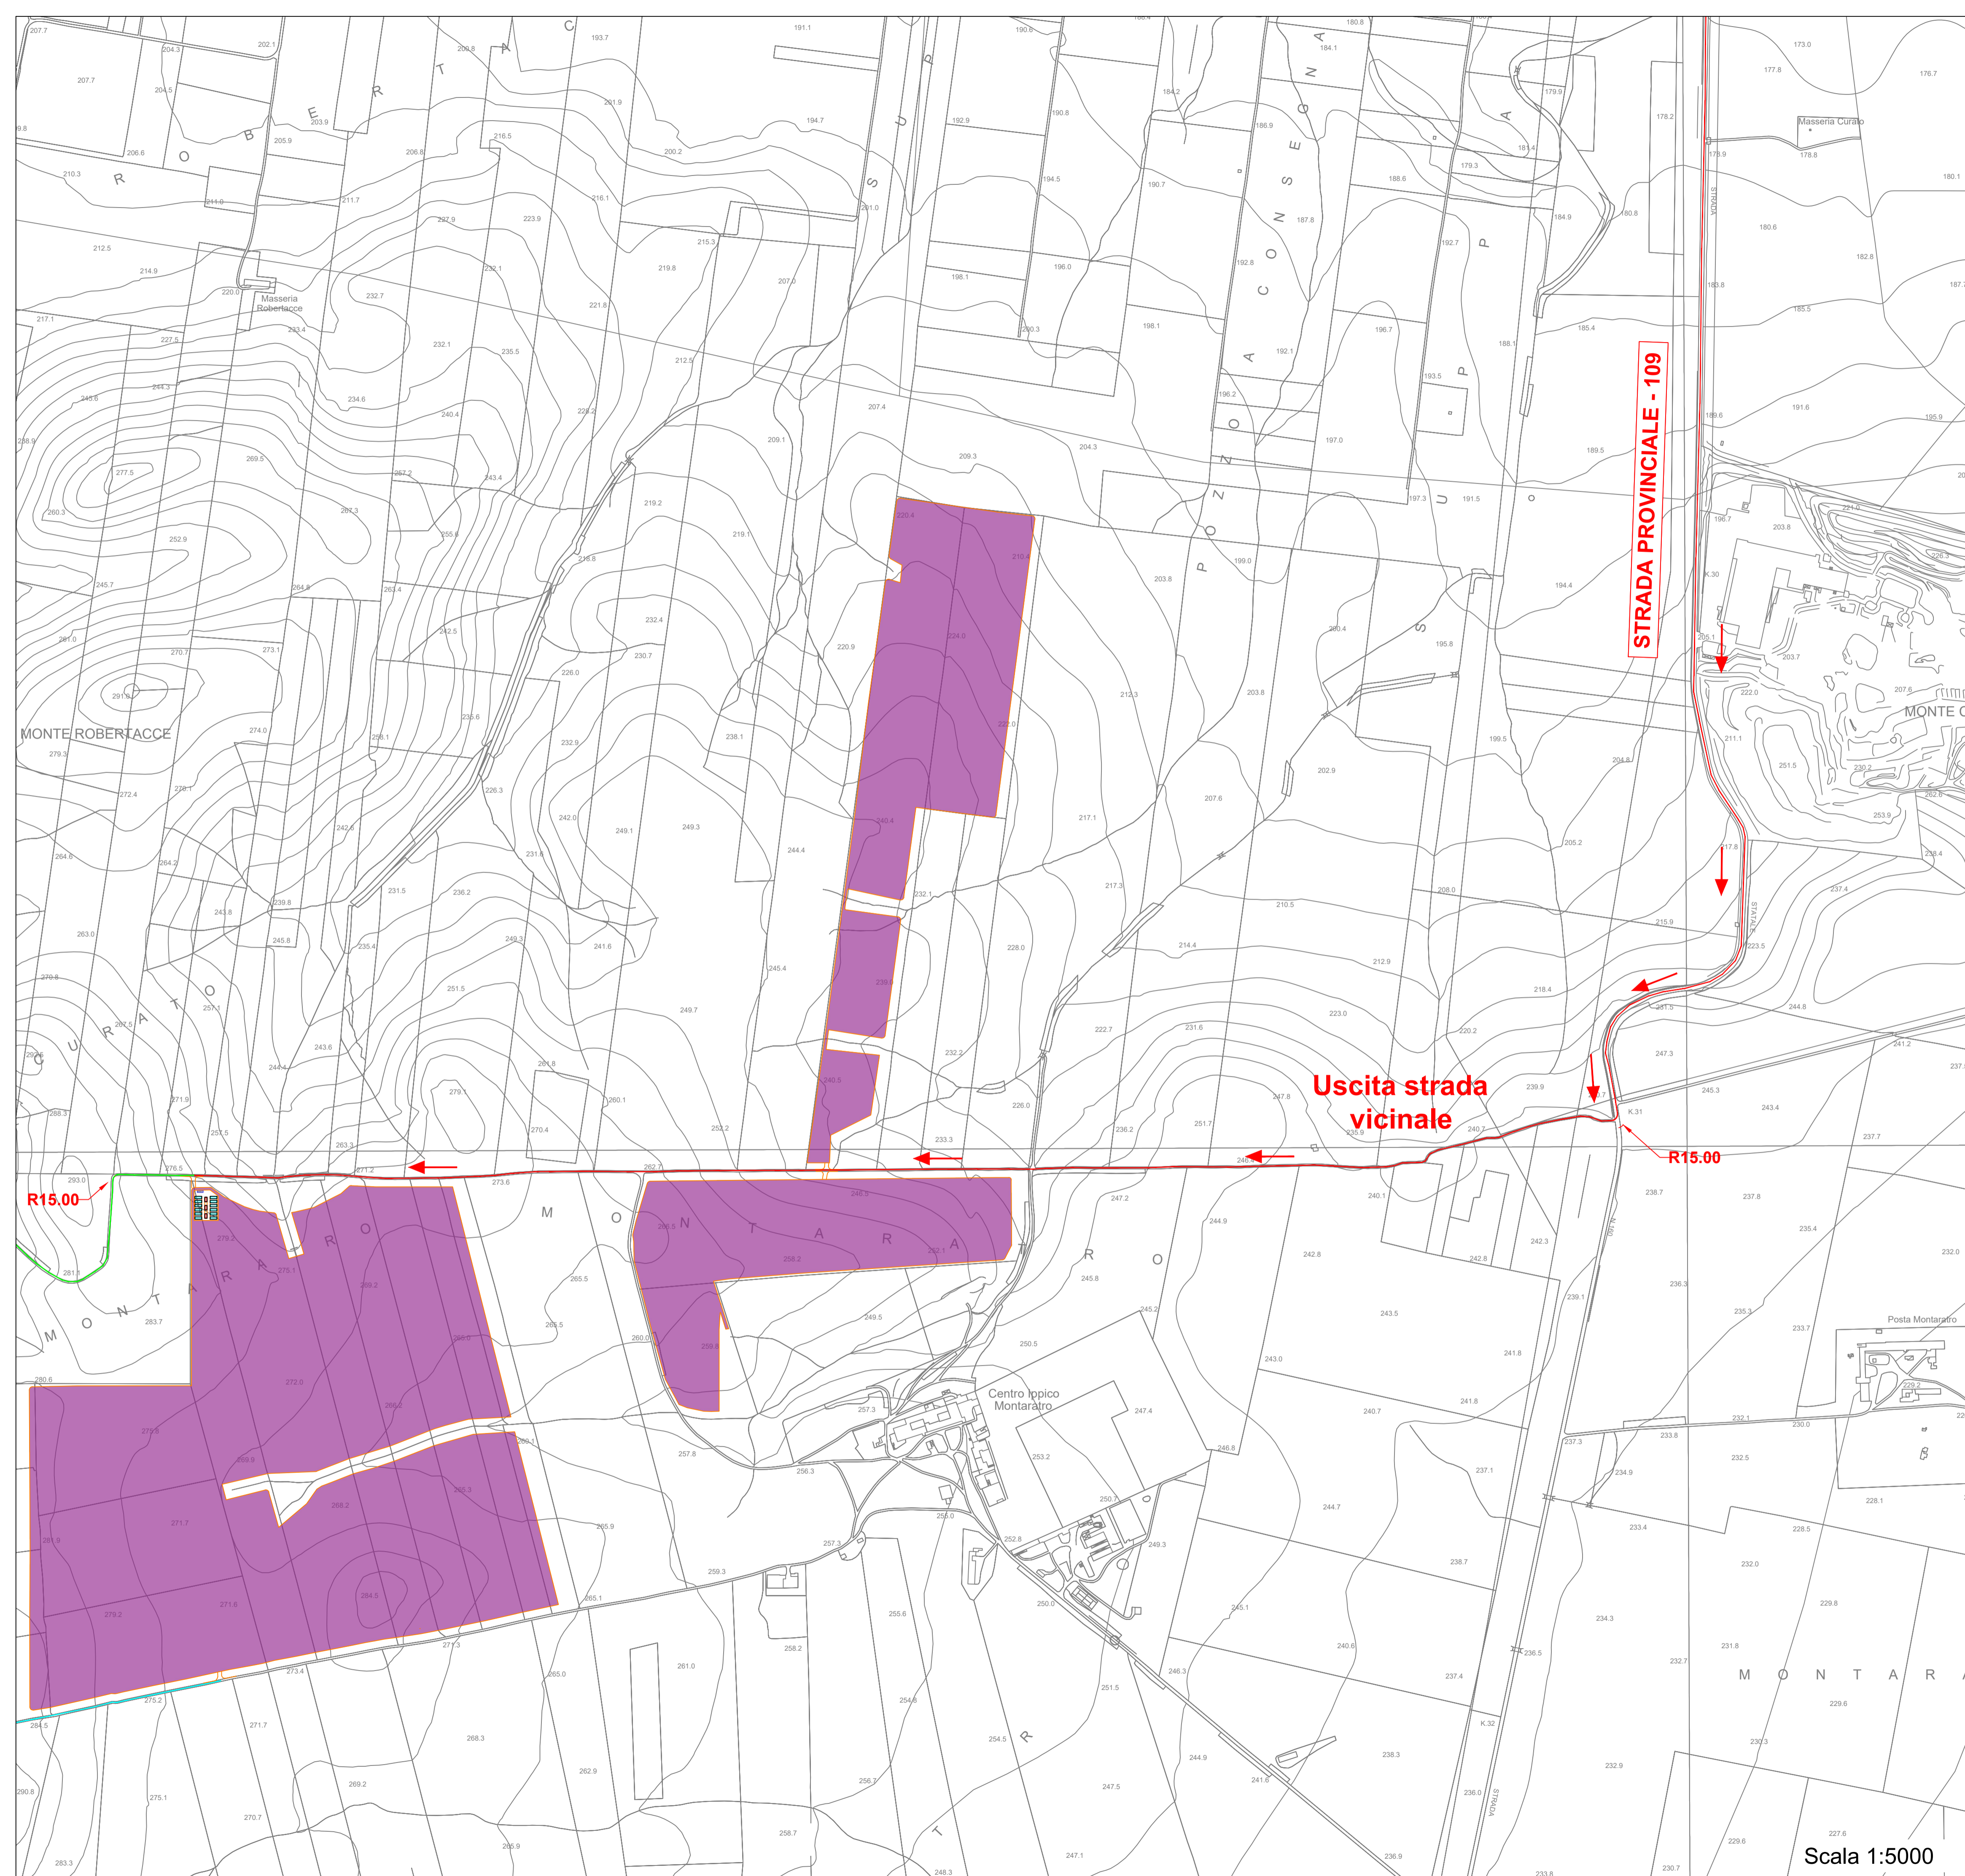



LEGENDA

 Accessibilità al sito - Ipotesi 2

 Accessibilità al sito - Ipotesi 3

 Aree di impianto

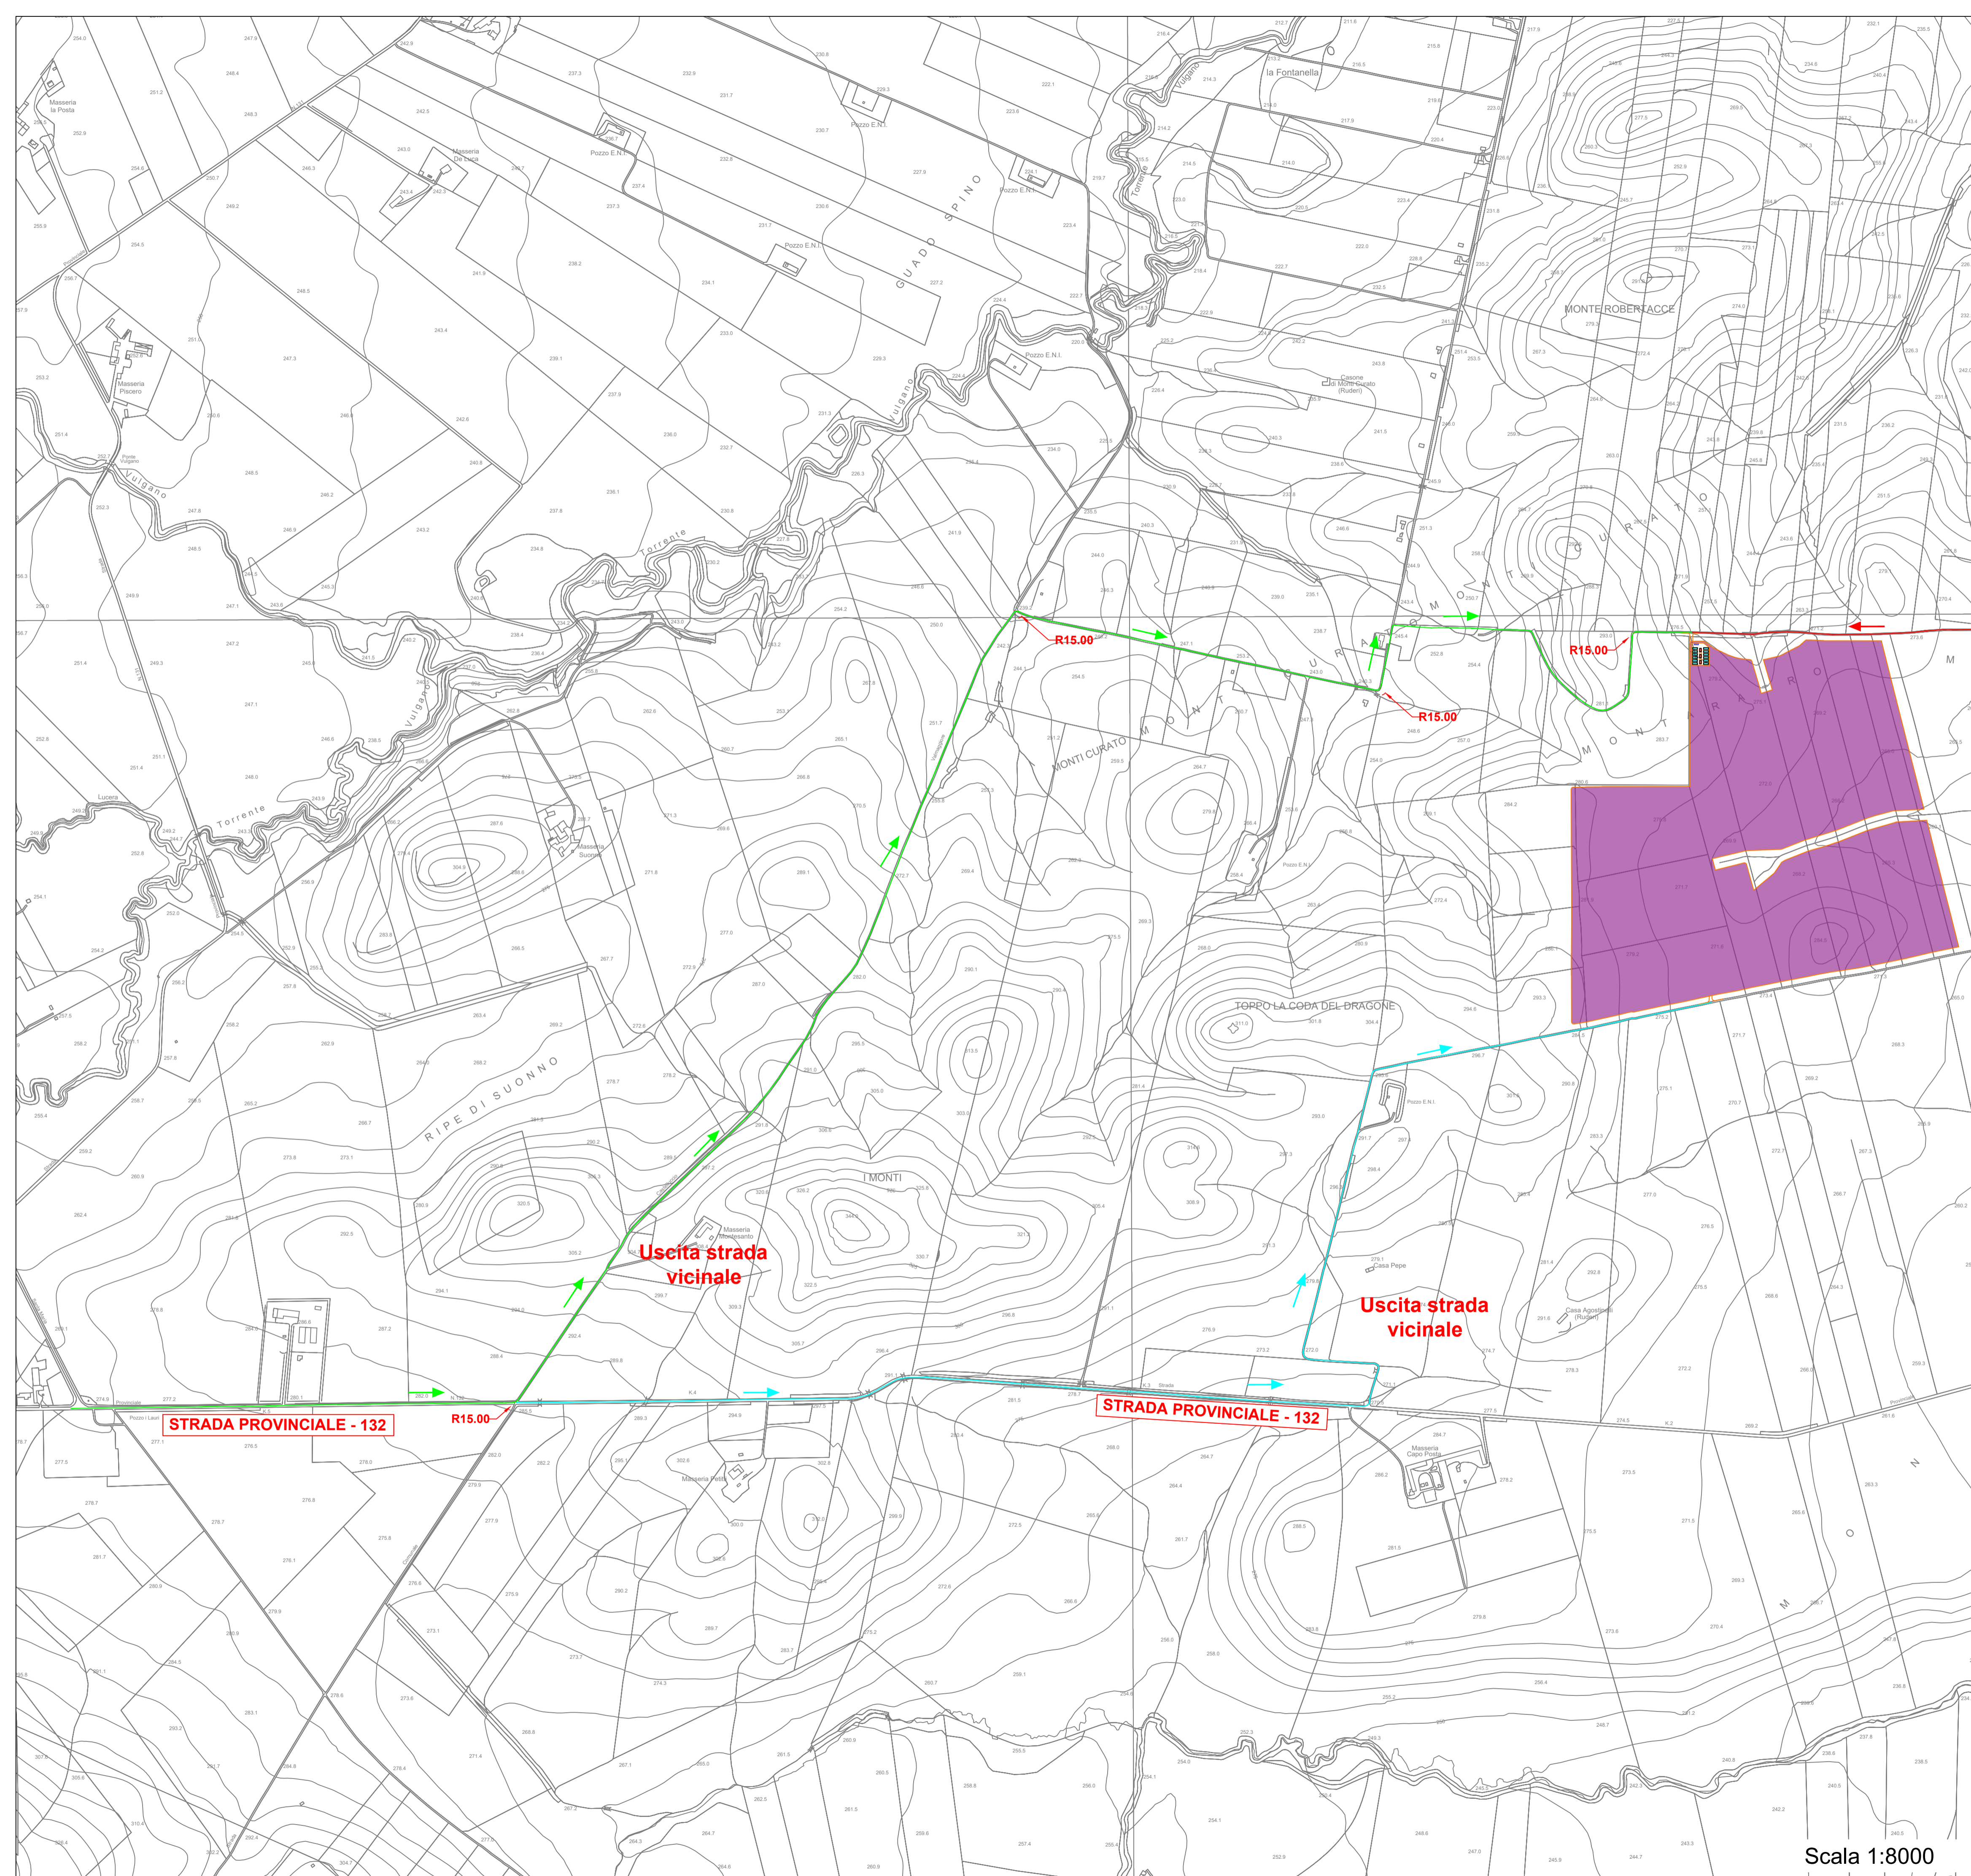

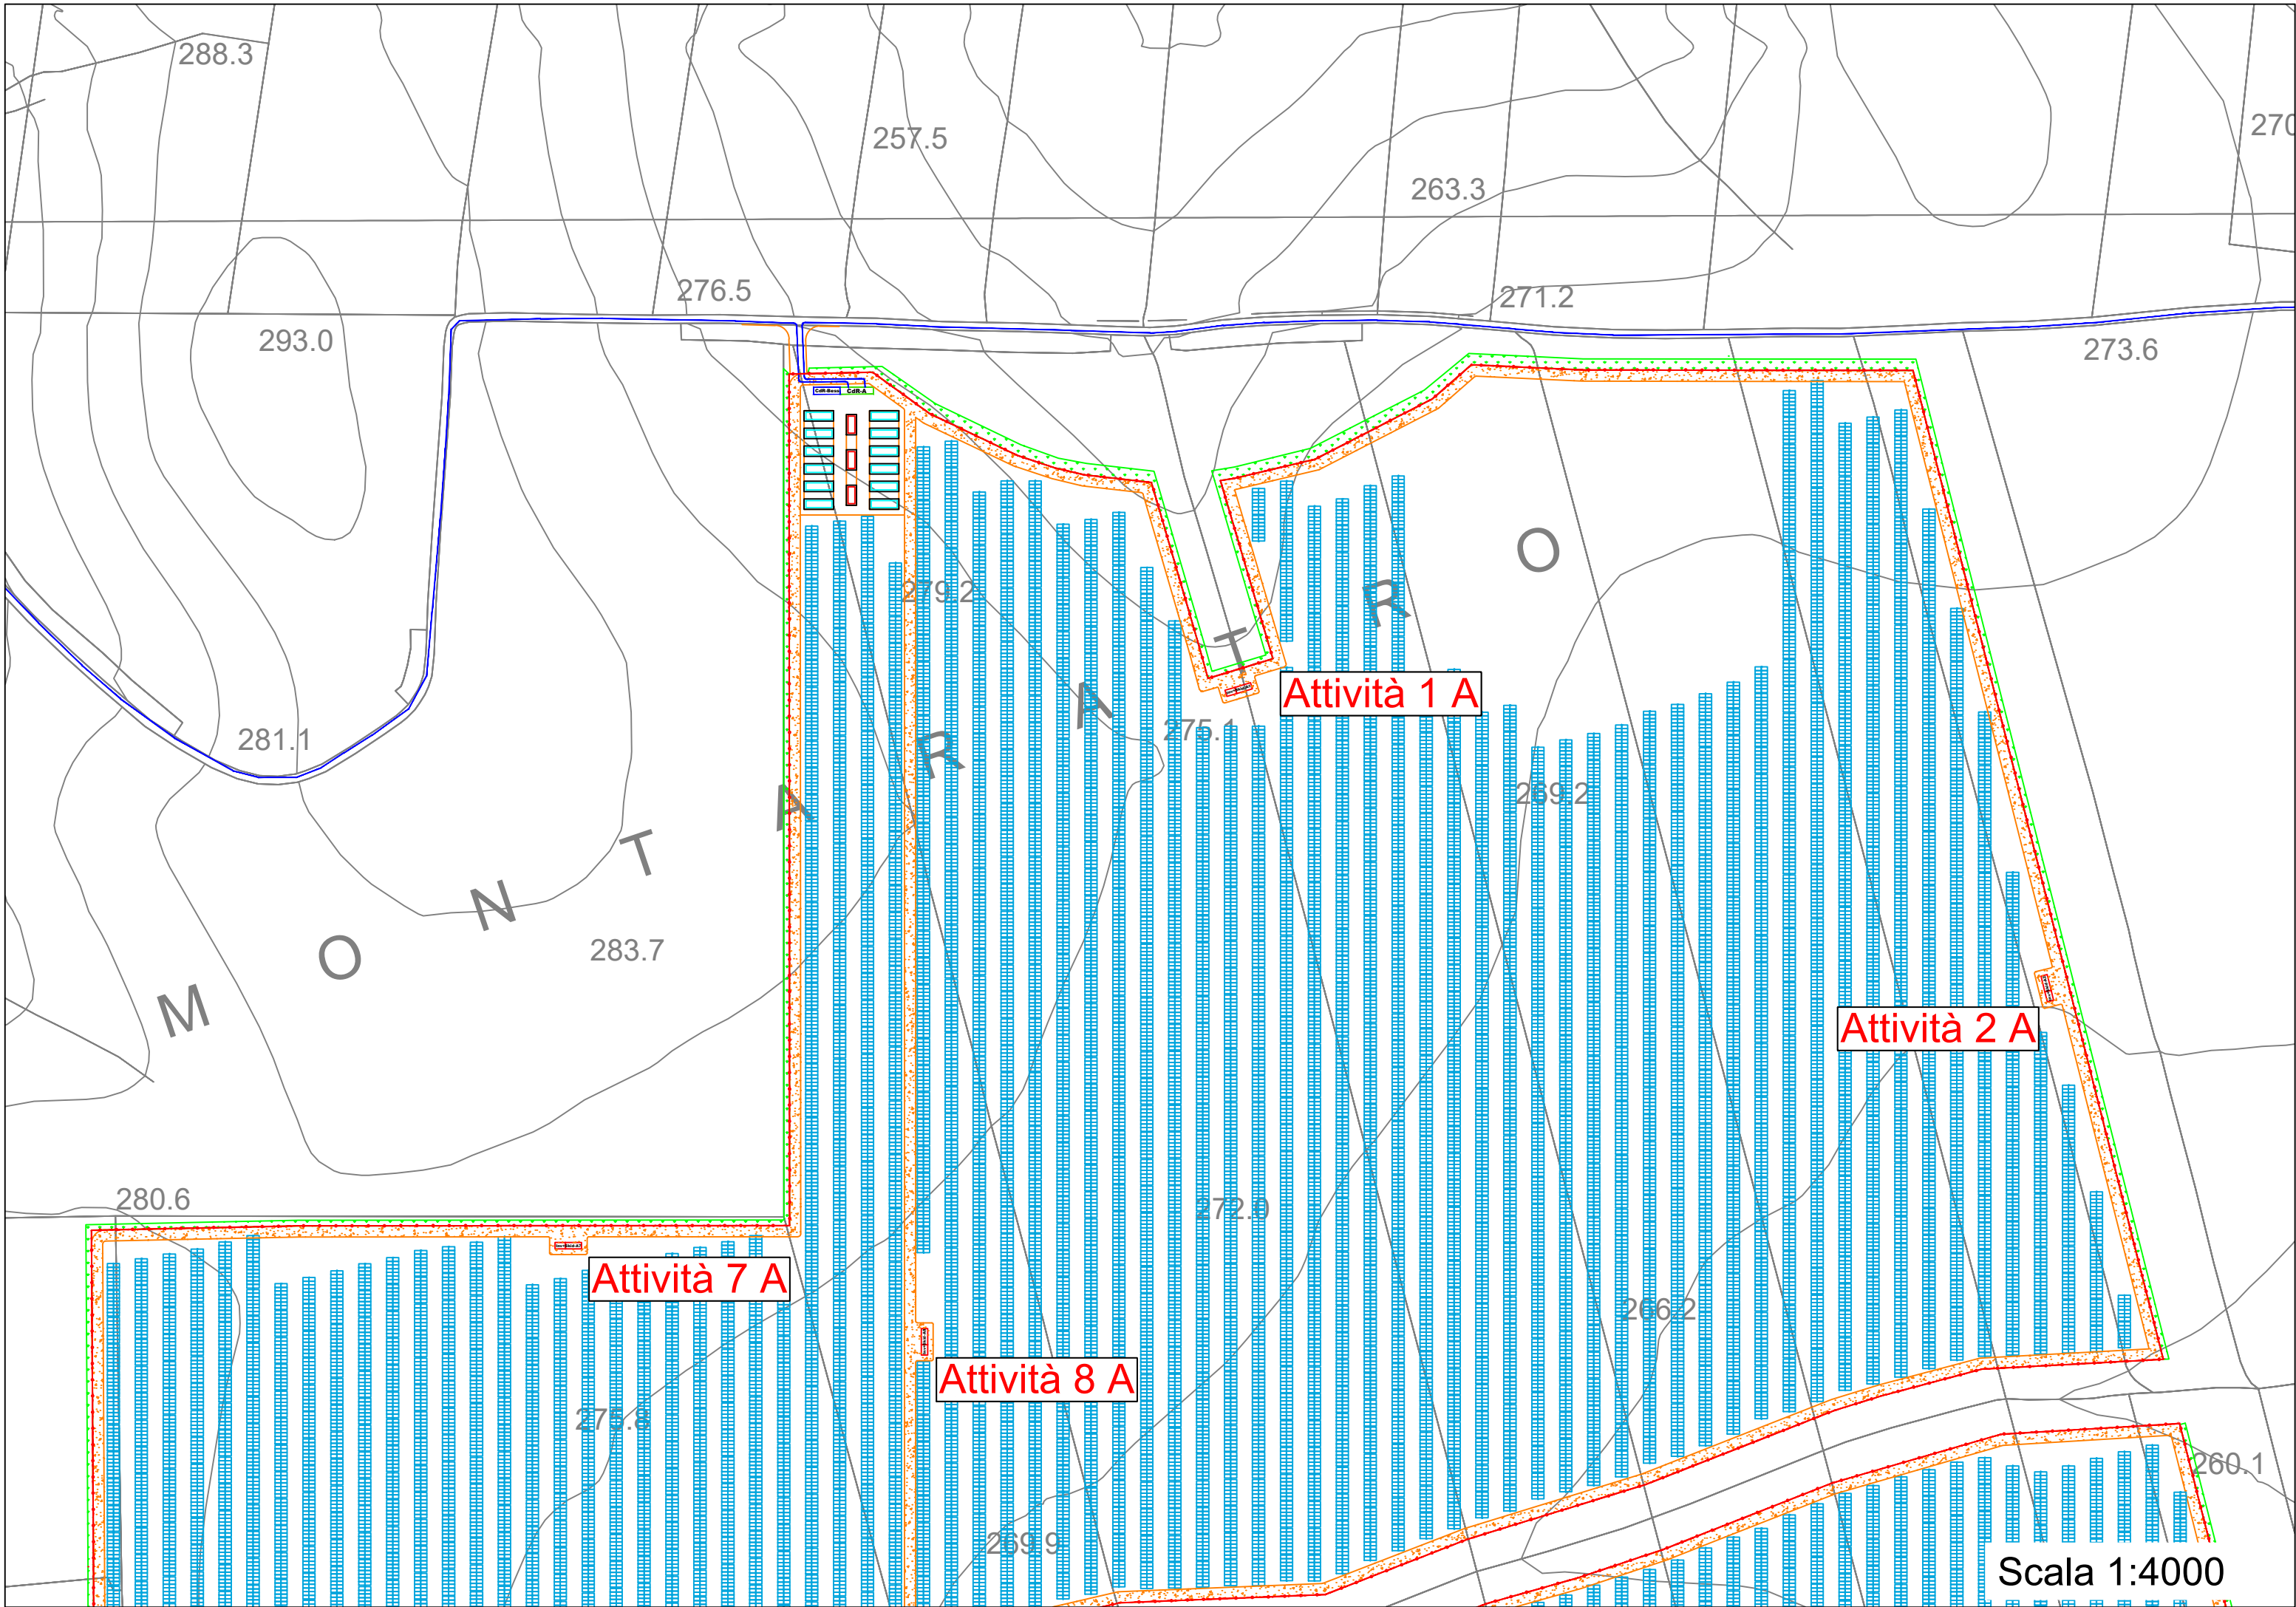

288.3

257.5

263.3

270

276.5

271.2

273.6

293.0

281.1

283.7

279.2

275.1

269.2

280.6

272.0

266.2

275.8

269.9

260.1

M

O

N

T

R

A

R

O


Attività 1 A

Attività 2 A

Attività 7 A

Attività 8 A

Scala 1:4000

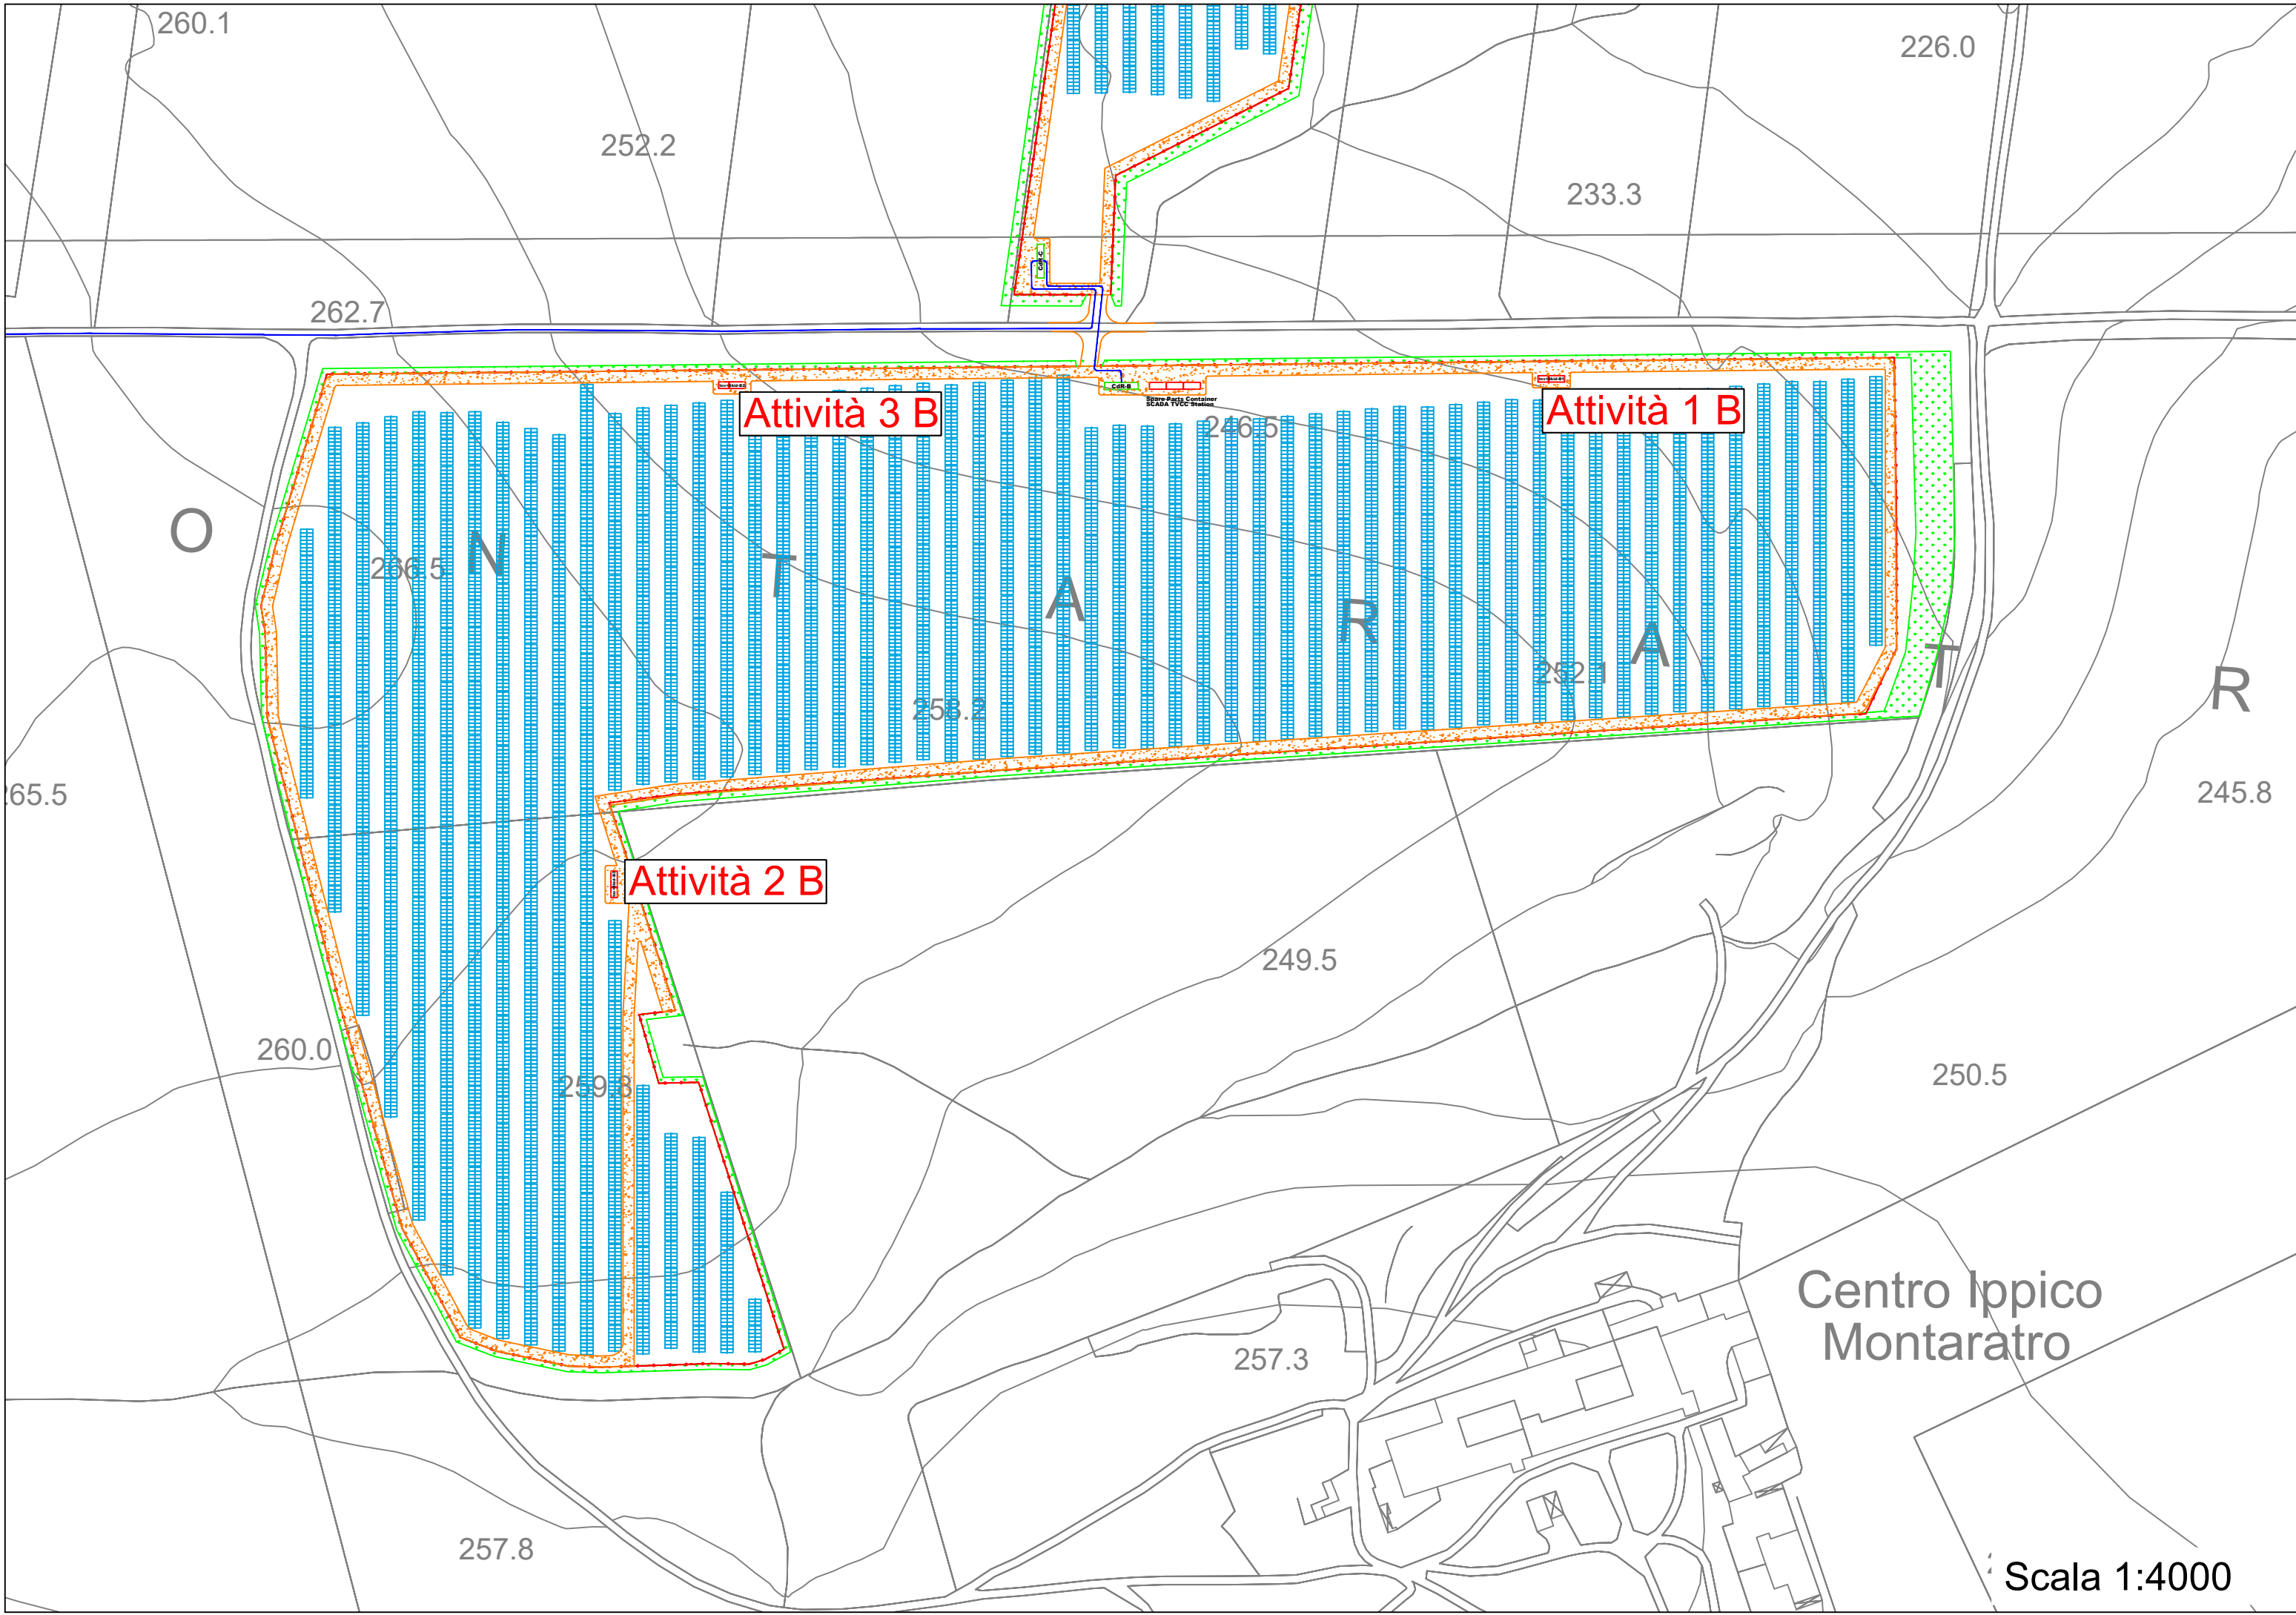

260.1

226.0

252.2

233.3

262.7

Attività 3 B

Attività 1 B

Cable
Spare Parts Container
SCADA TVCC Station

246.5

O

266.5

N

T

A

R

A

R

252.1

258.2

245.8

Attività 2 B

249.5

65.5

260.0

250.5

259.8

Centro Ippico
Montaratro

257.3

257.8

Scala 1:4000



Scala 1:4000



Scala 1:4000



2

219.1

220.4

210.4

203.8

.4

220.9

224.0

212.3

238.1

222.0

249.3

240.4


217.1

244.4


Scala 1:4000

Tav.1a distanze di sicurezza

LEGENDA

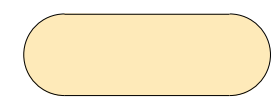


Buffer 3 m
tutto intorno

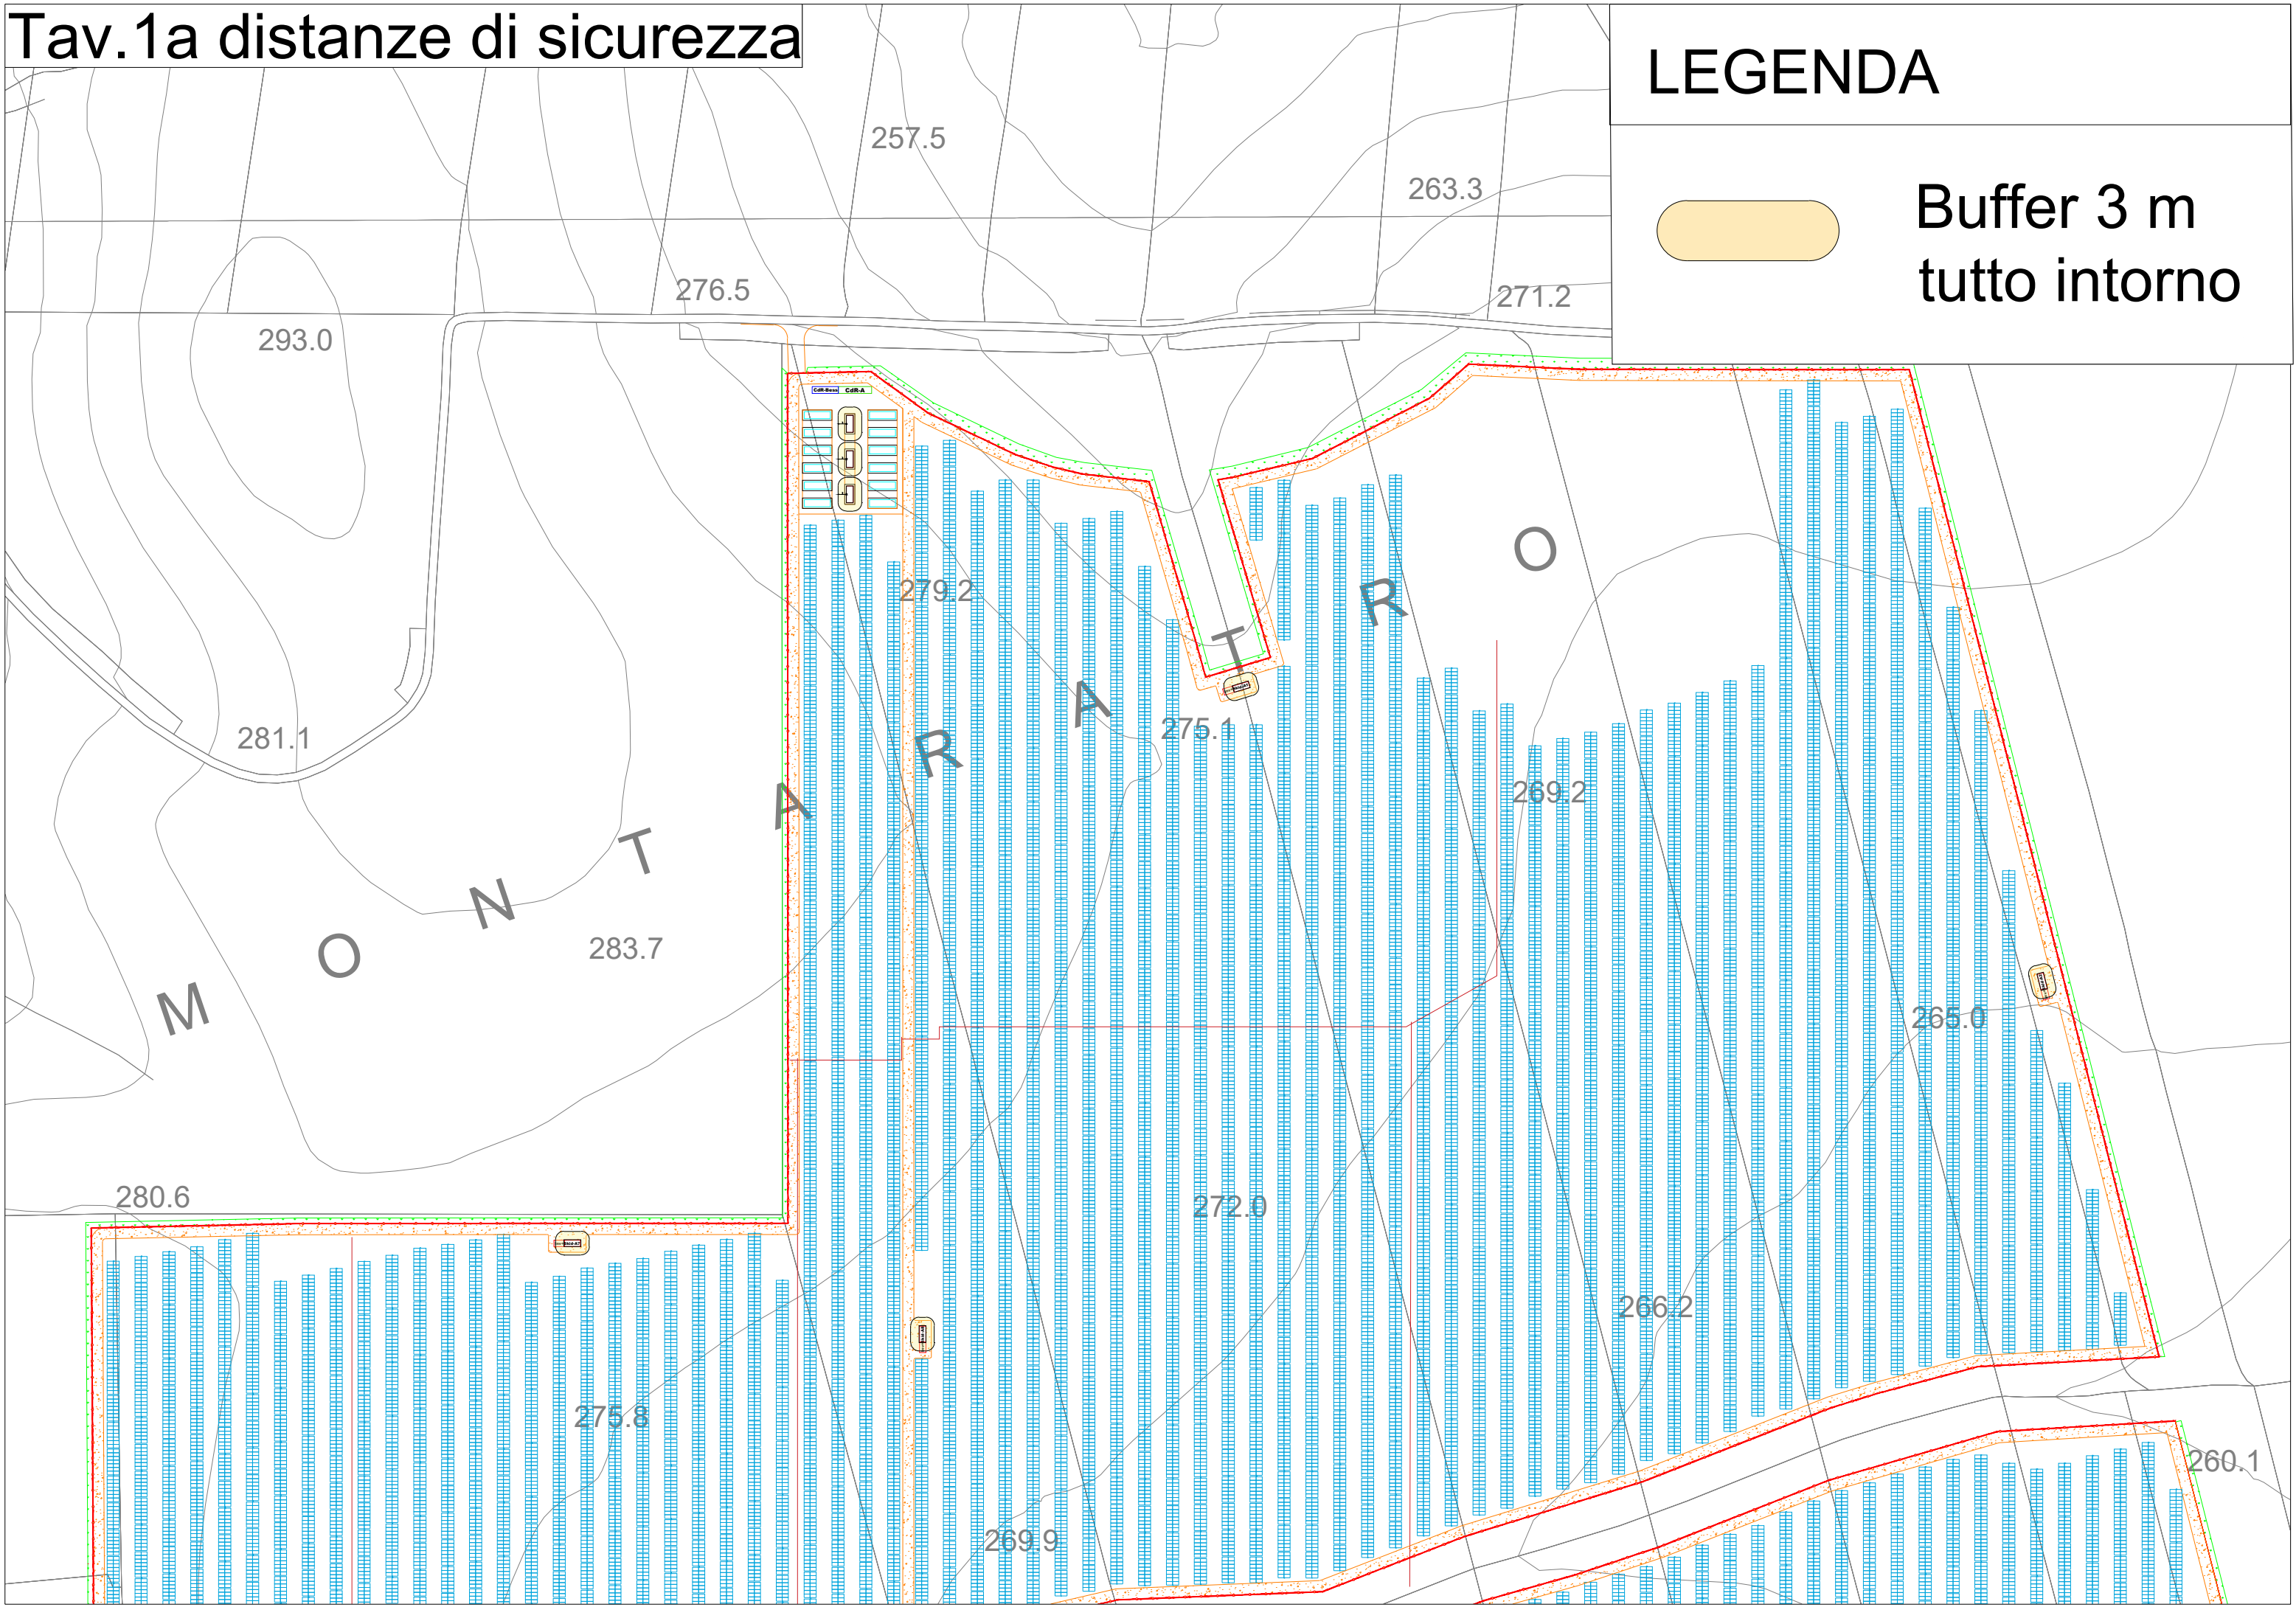


Tav.2a distanze di sicurezza

LEGENDA

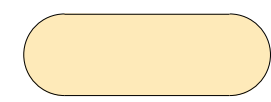


Buffer 3 m
tutto intorno

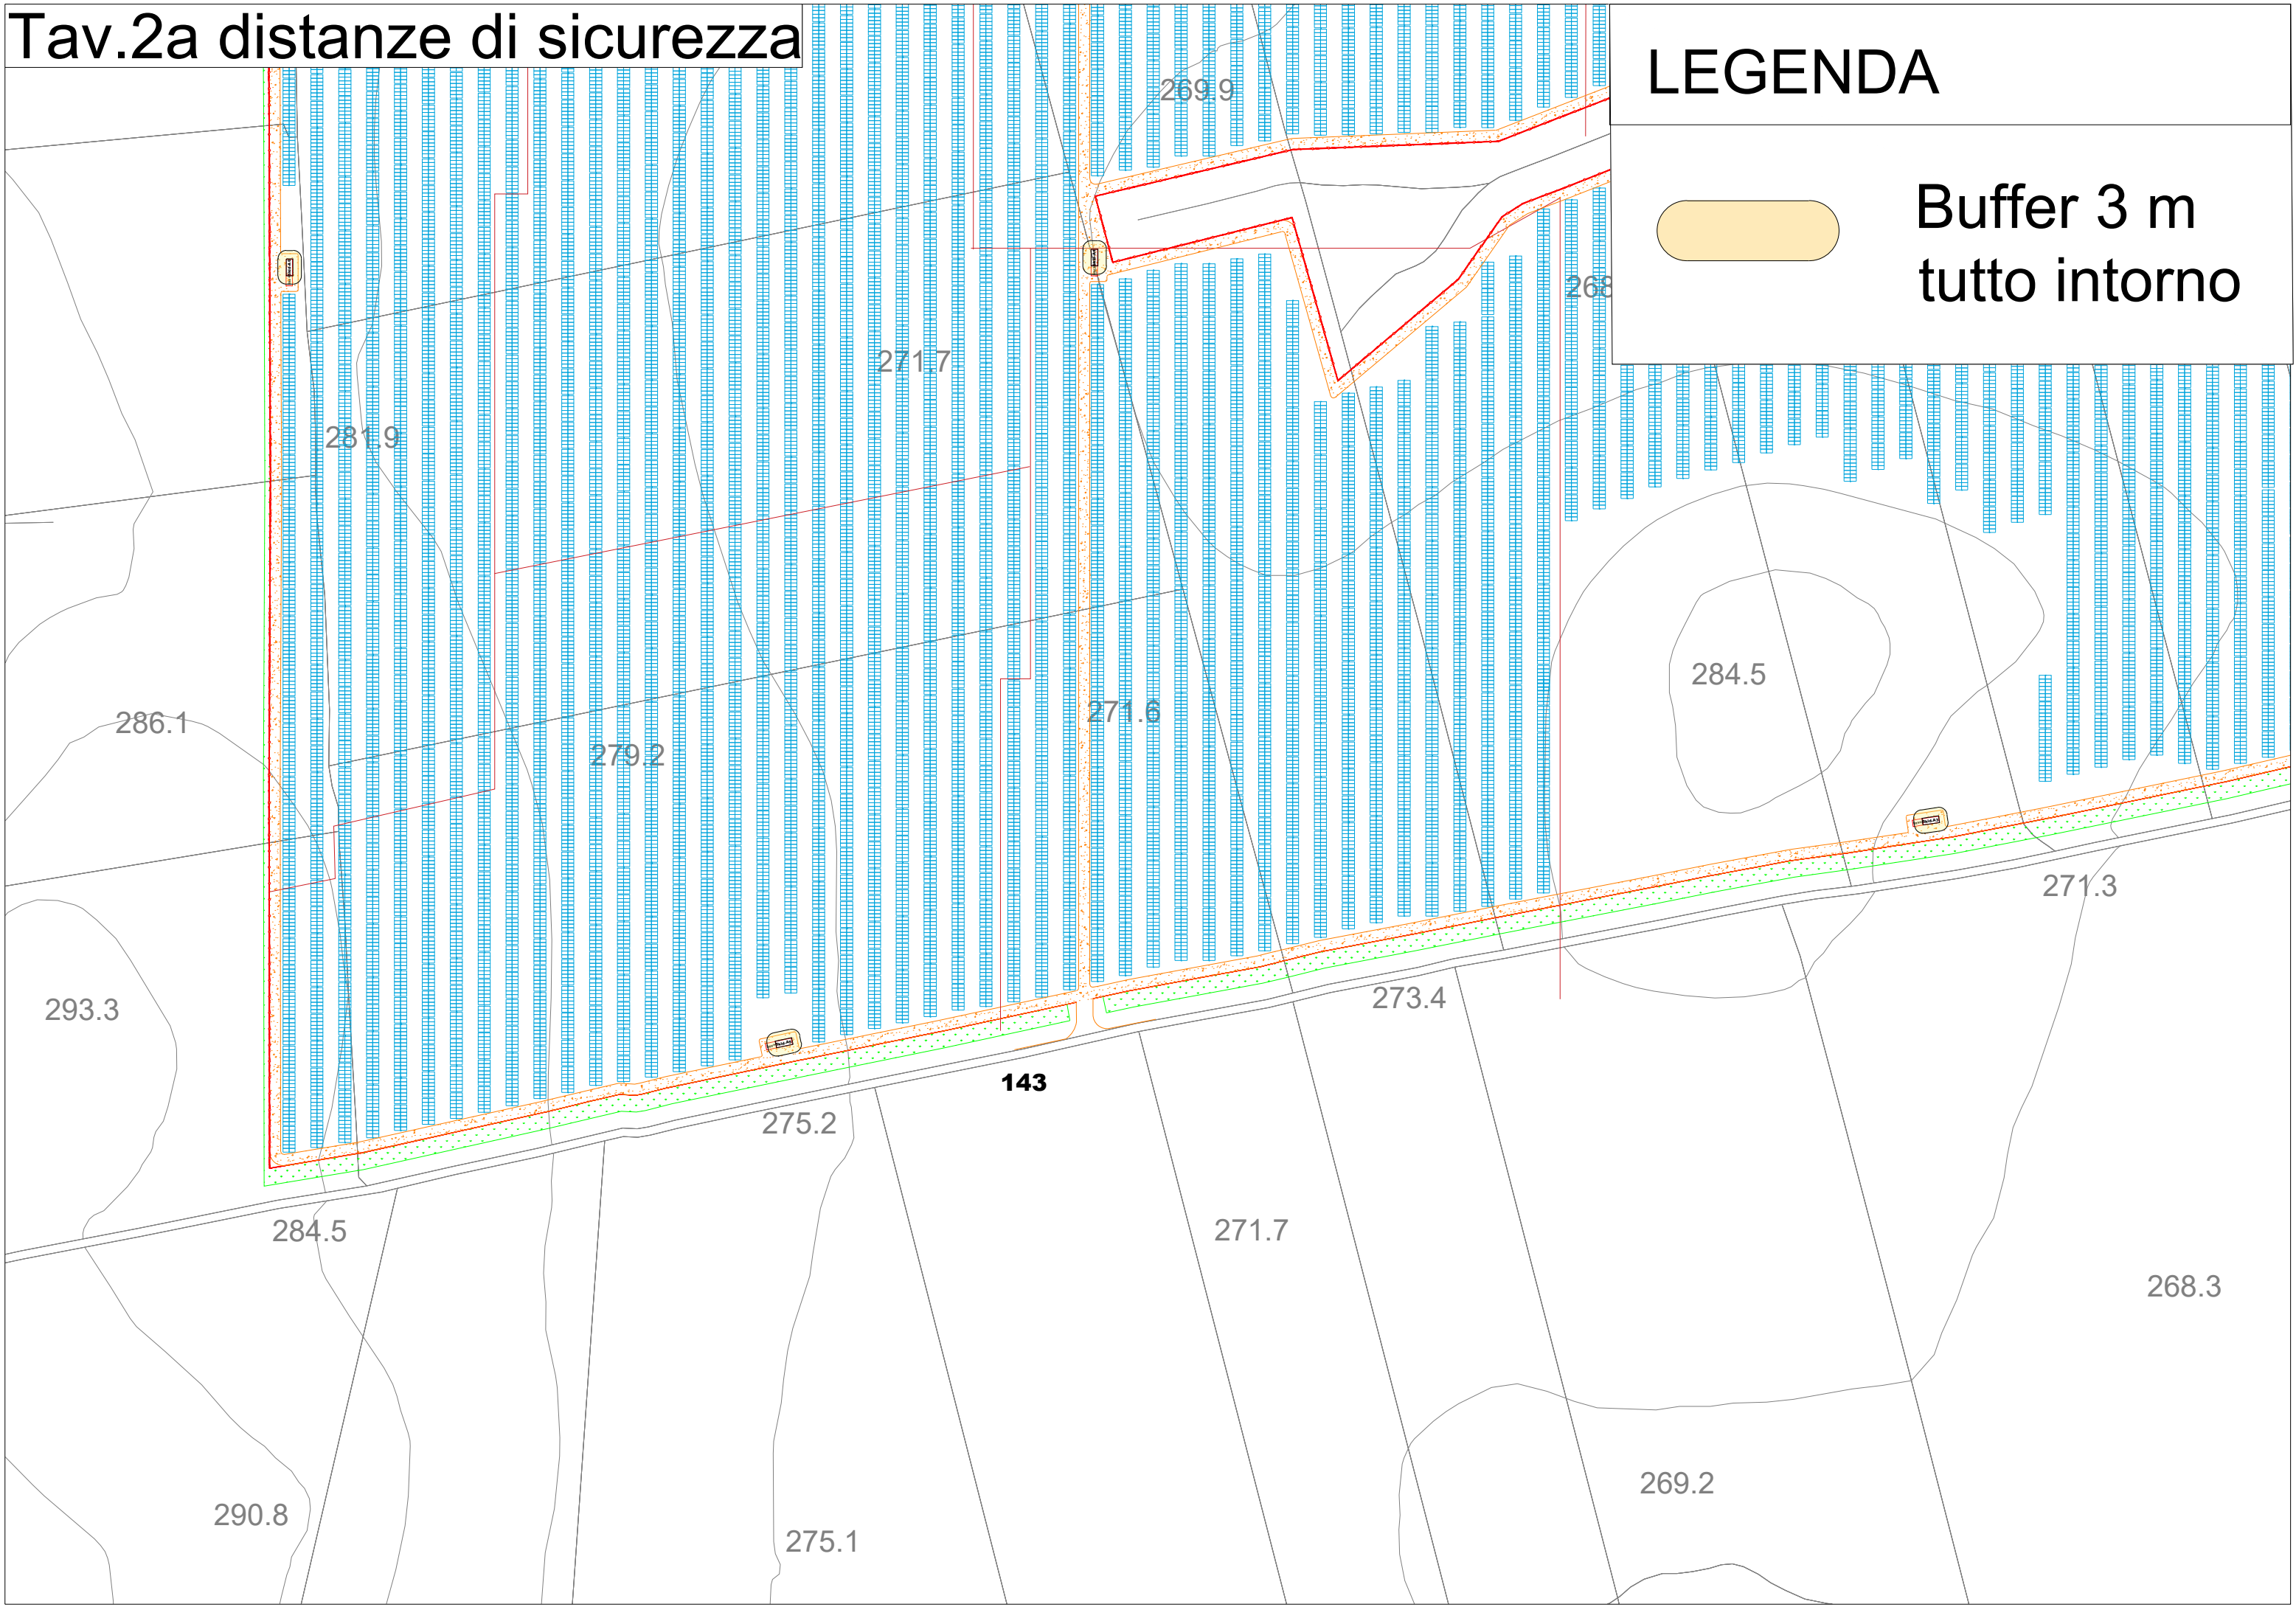


Tav.3a distanze di sicurezza

LEGENDA

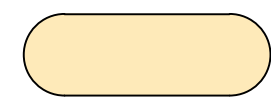



Buffer 3 m
tutto intorno

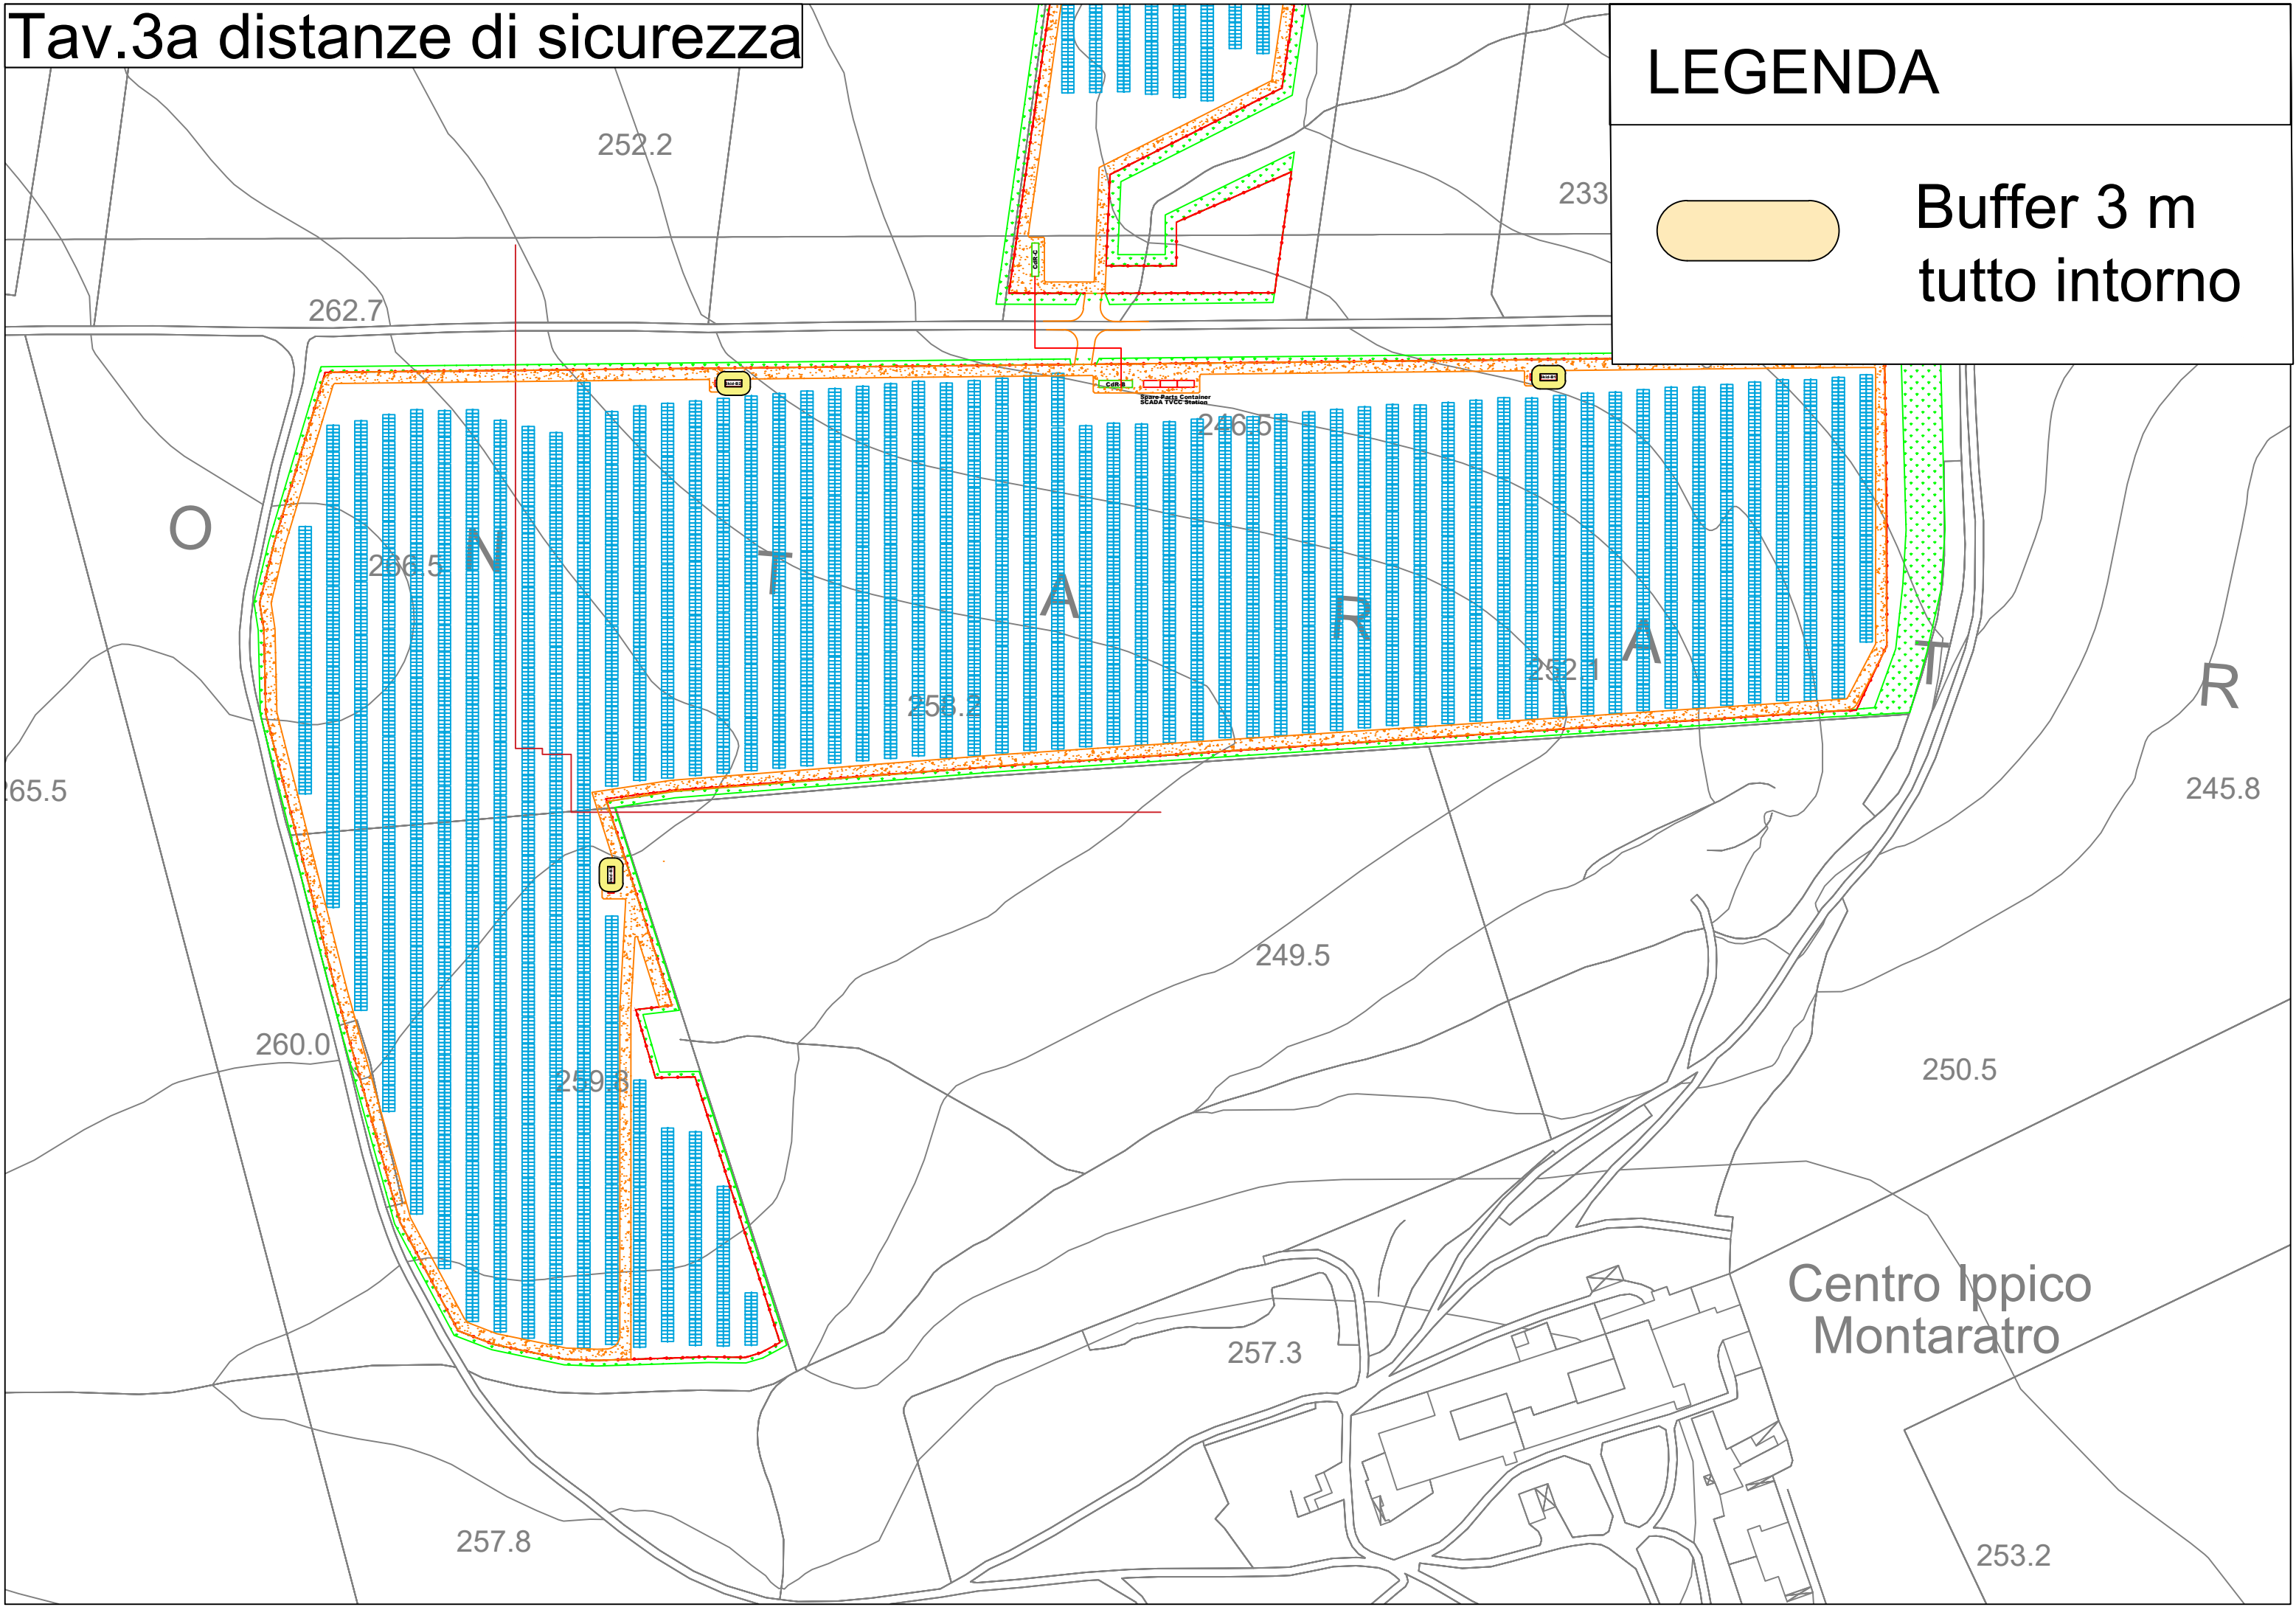

Tav.4a distanze di sicurezza


LEGENDA

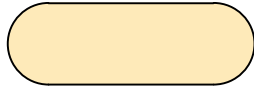 Buffer 3 m tutto intorno

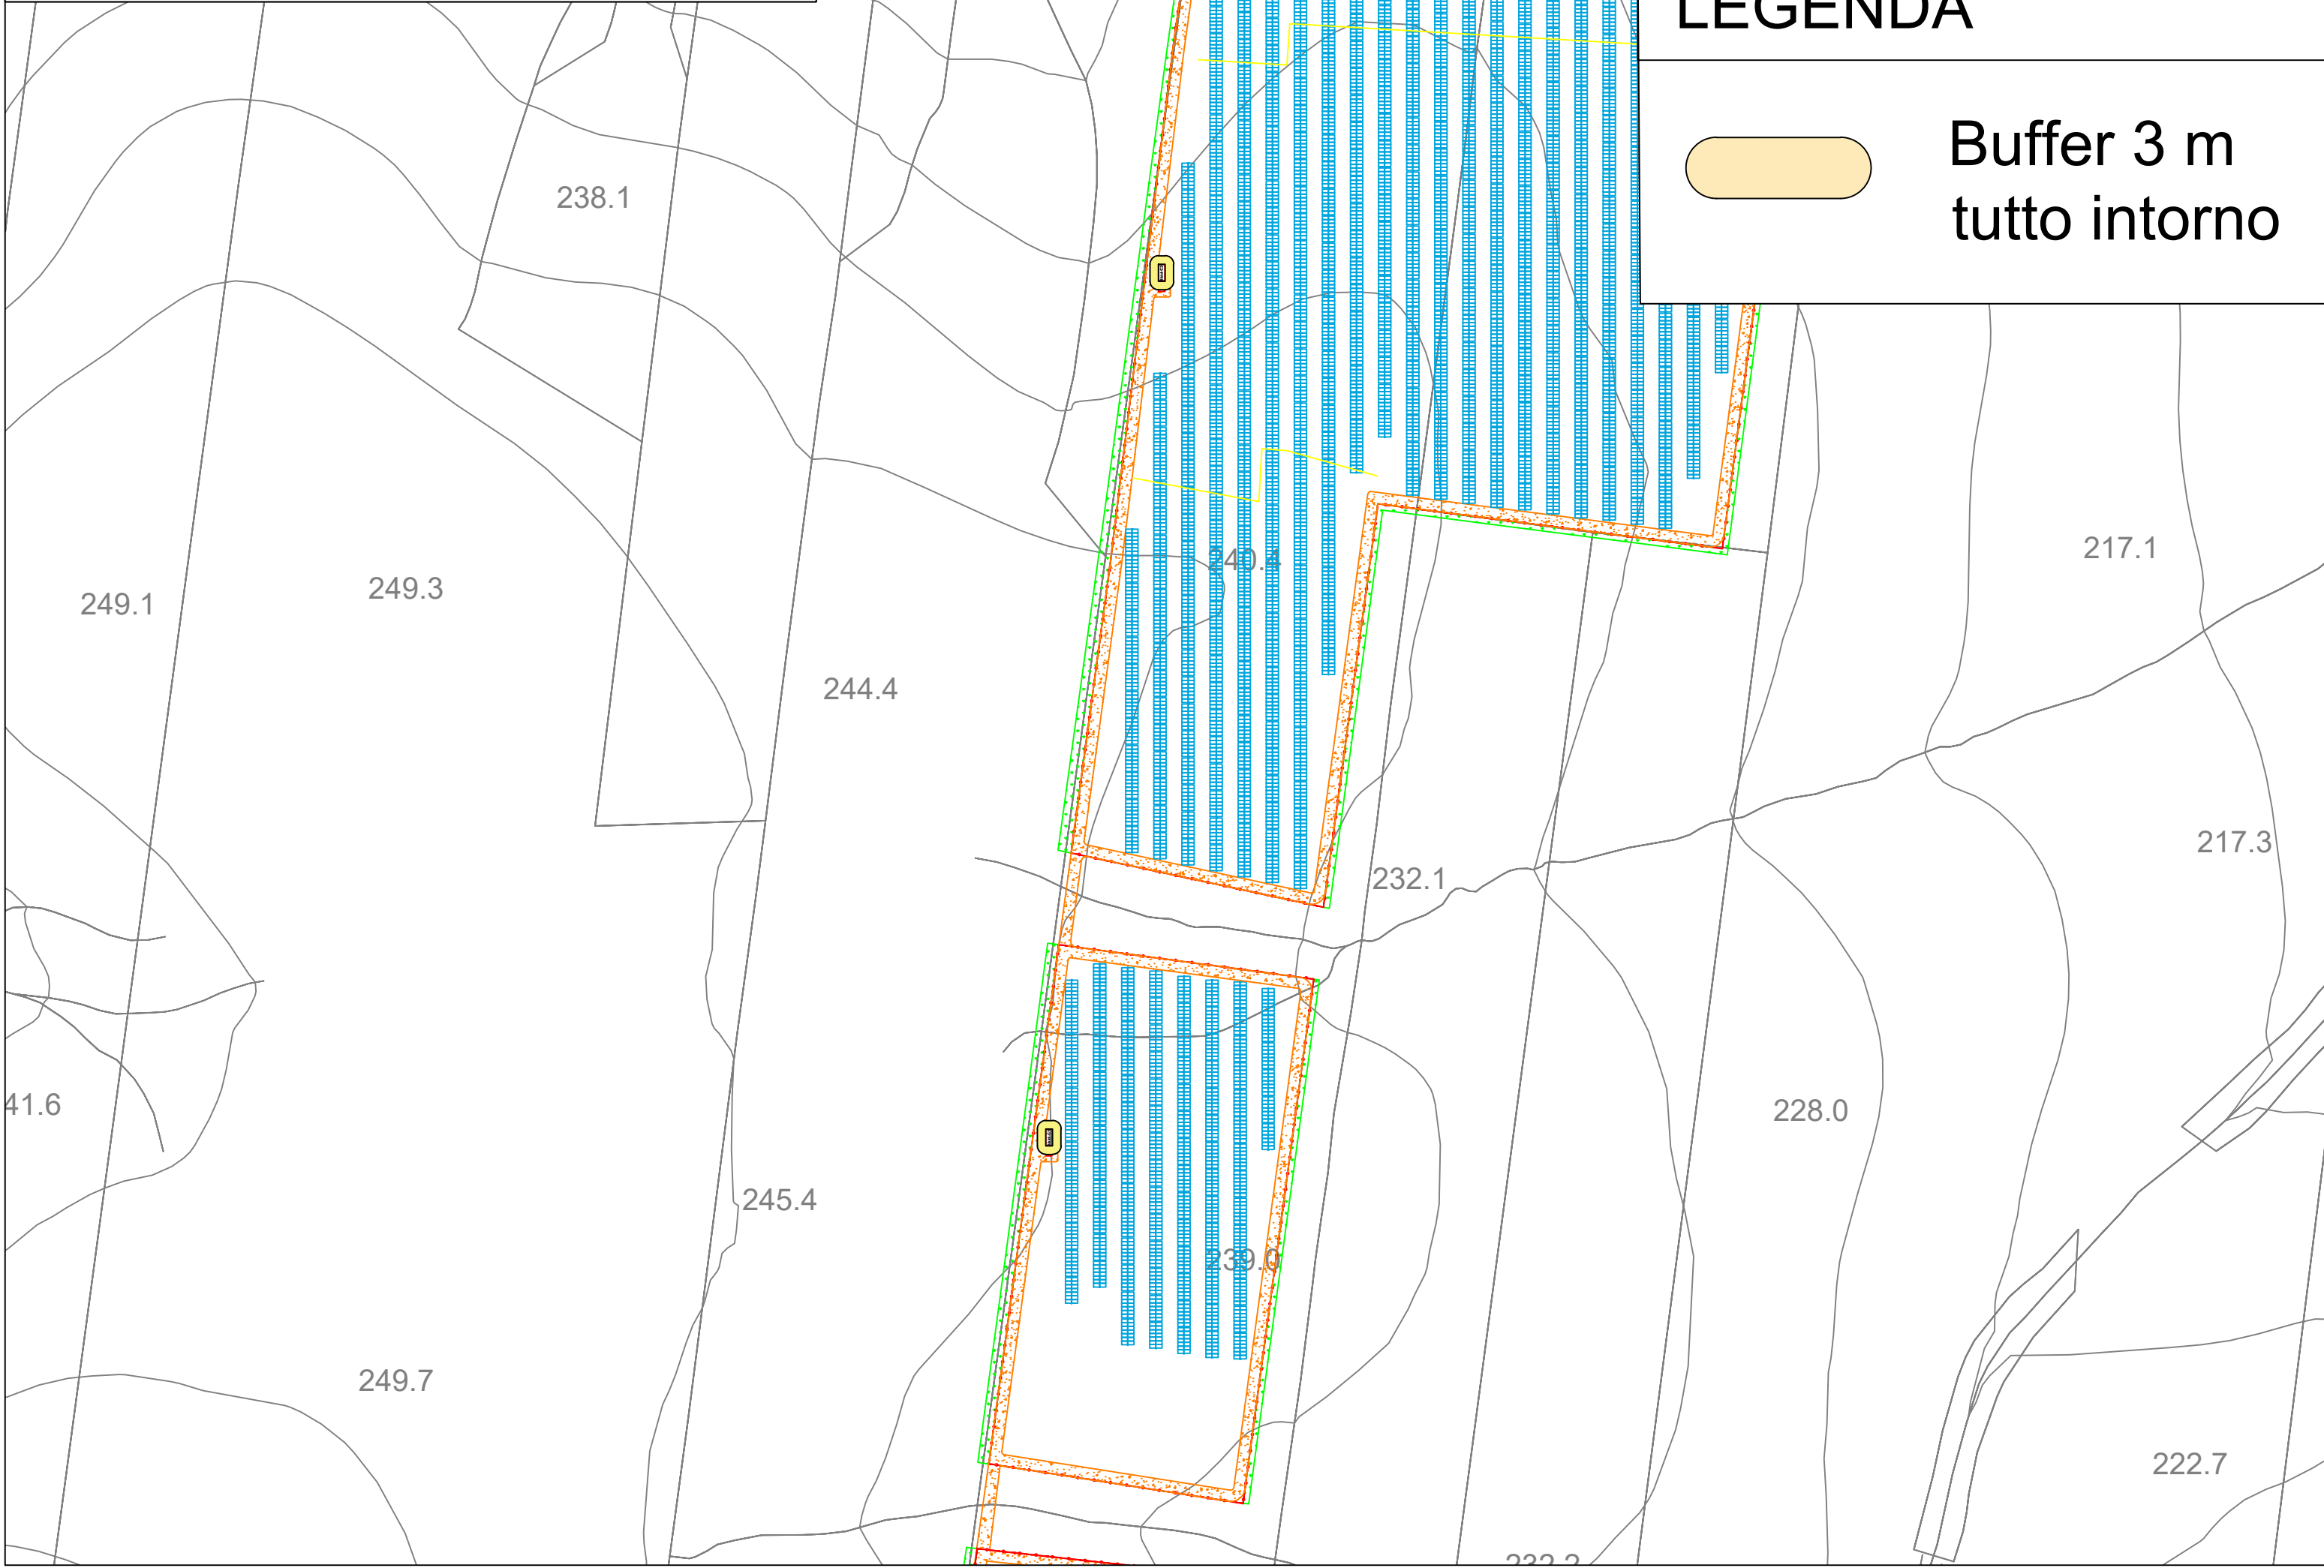


Tav.5a distanze di sicurezza

LEGENDA

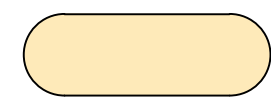


Buffer 3 m
tutto intorno

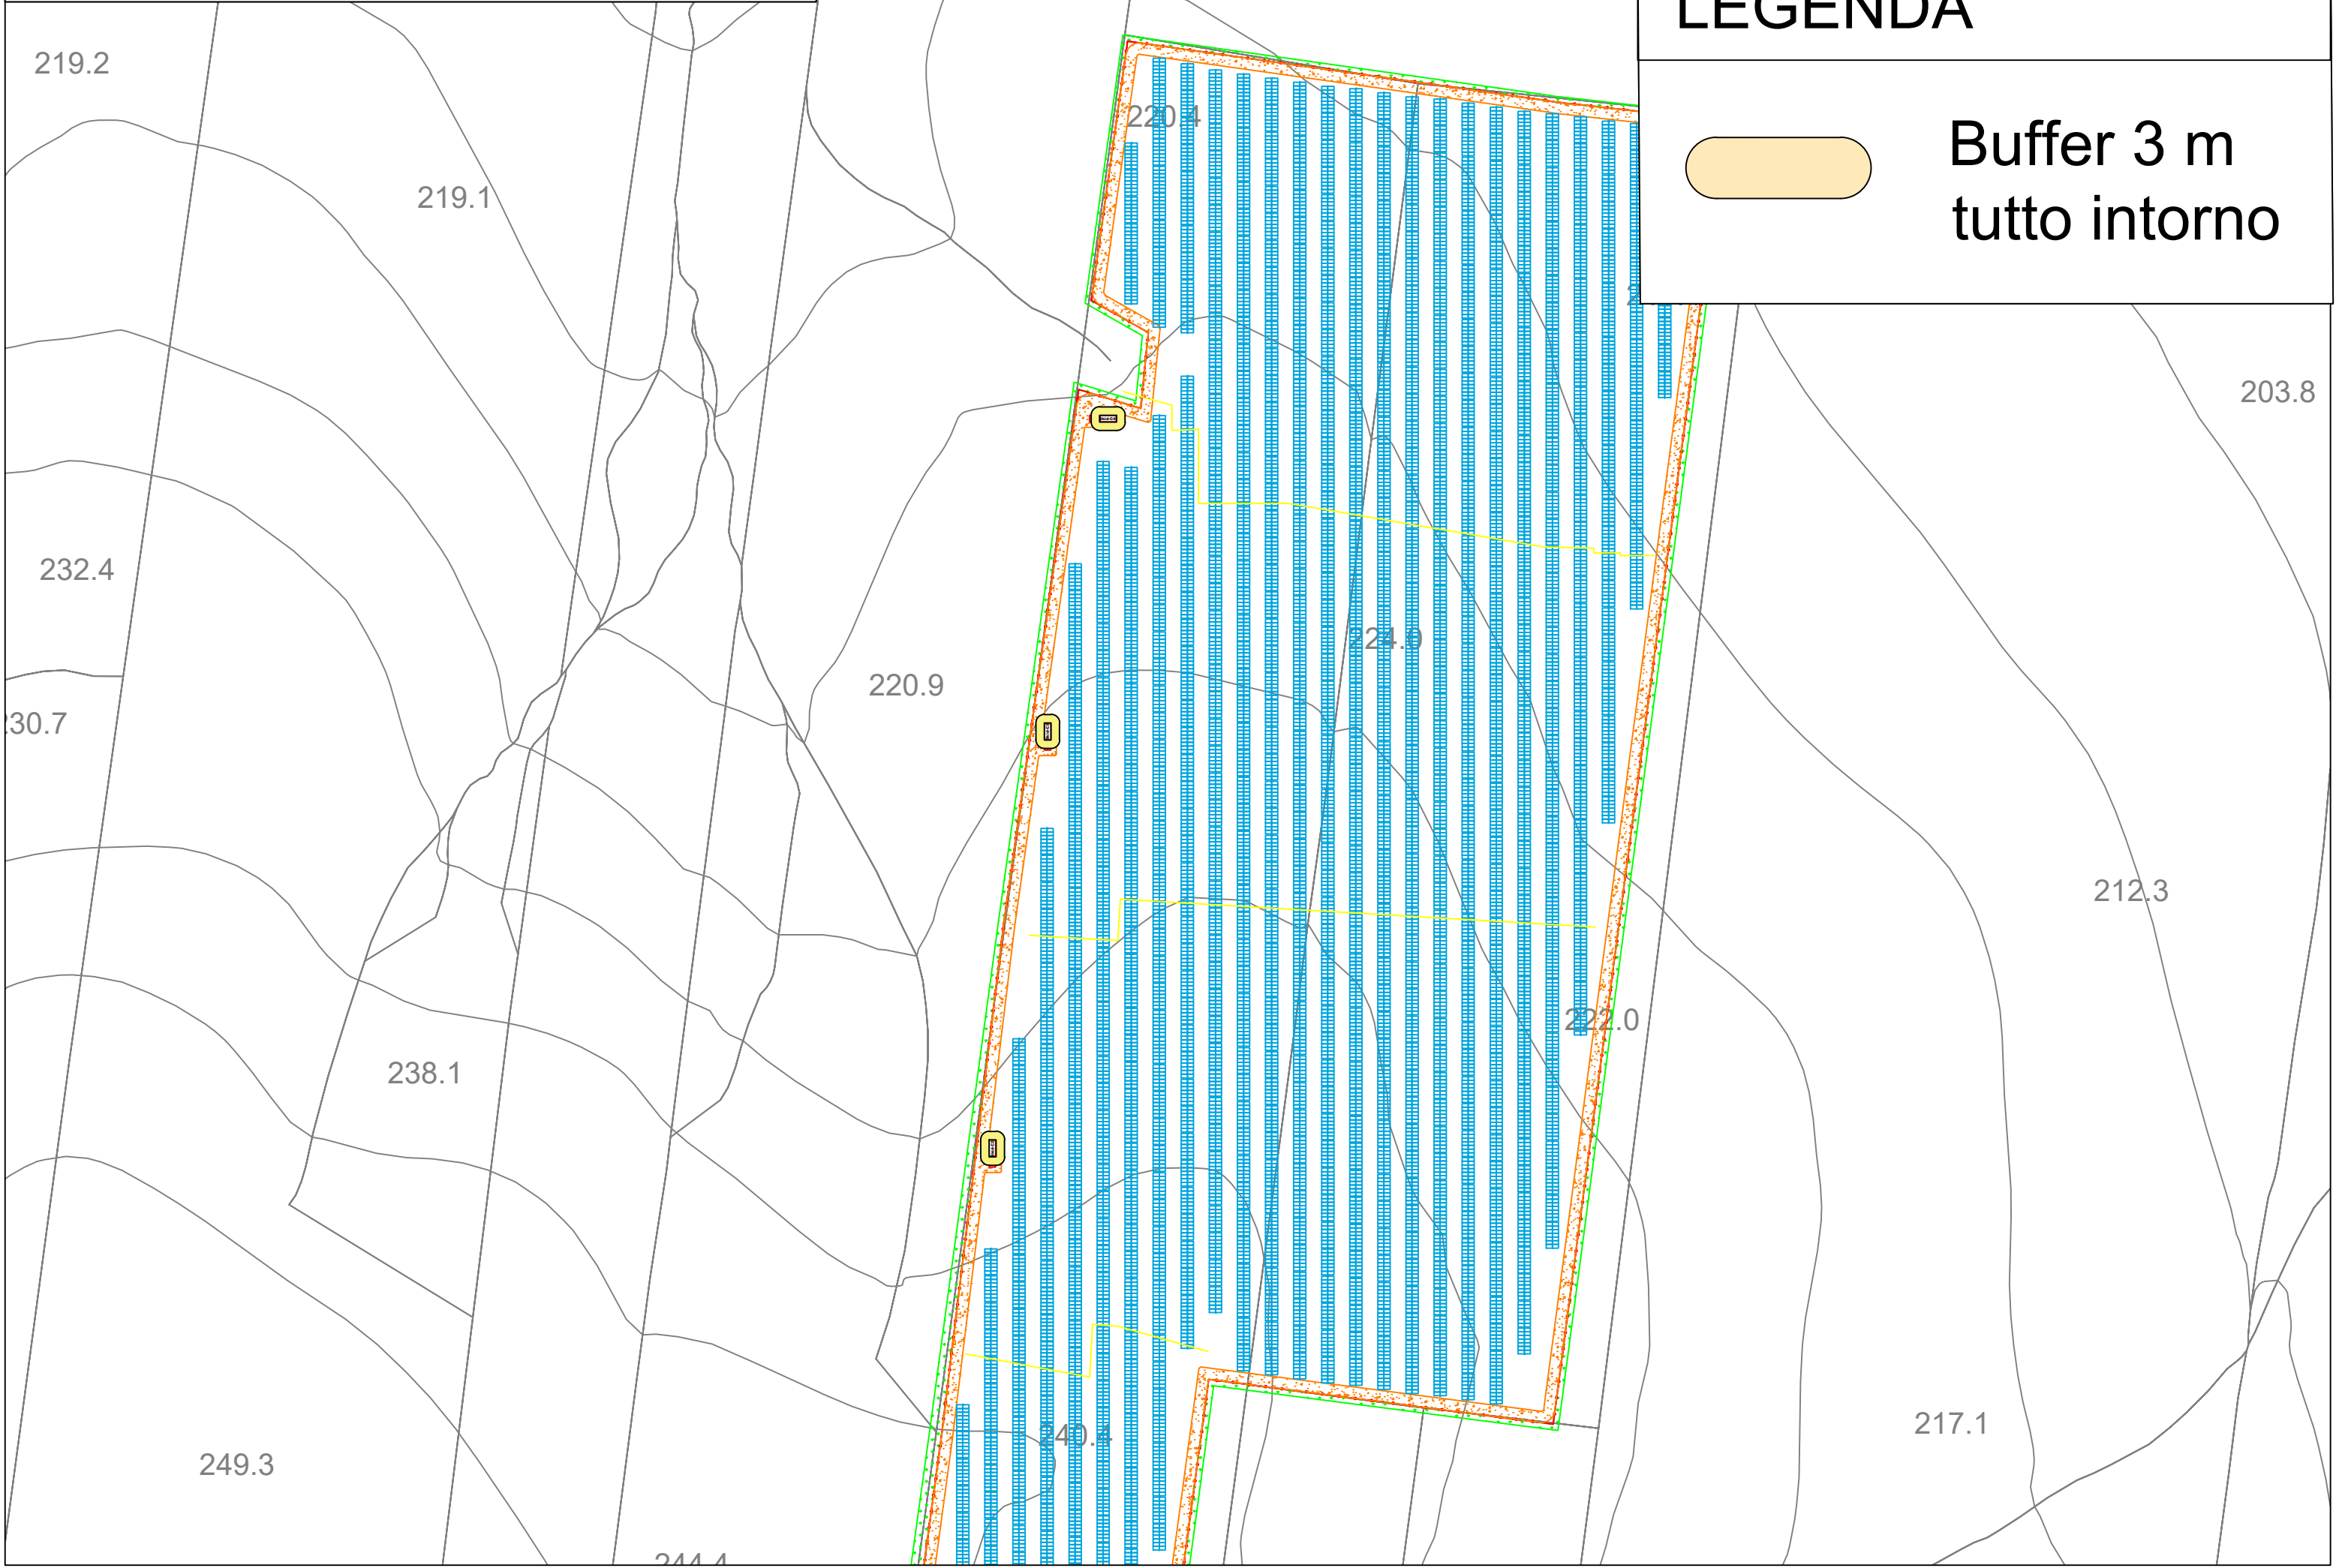

Tav.6a distanze di sicurezza


LEGENDA

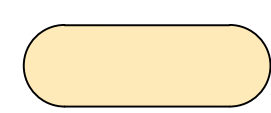

Buffer 3 m
tutto intorno

CdR-Bess

CdR-A

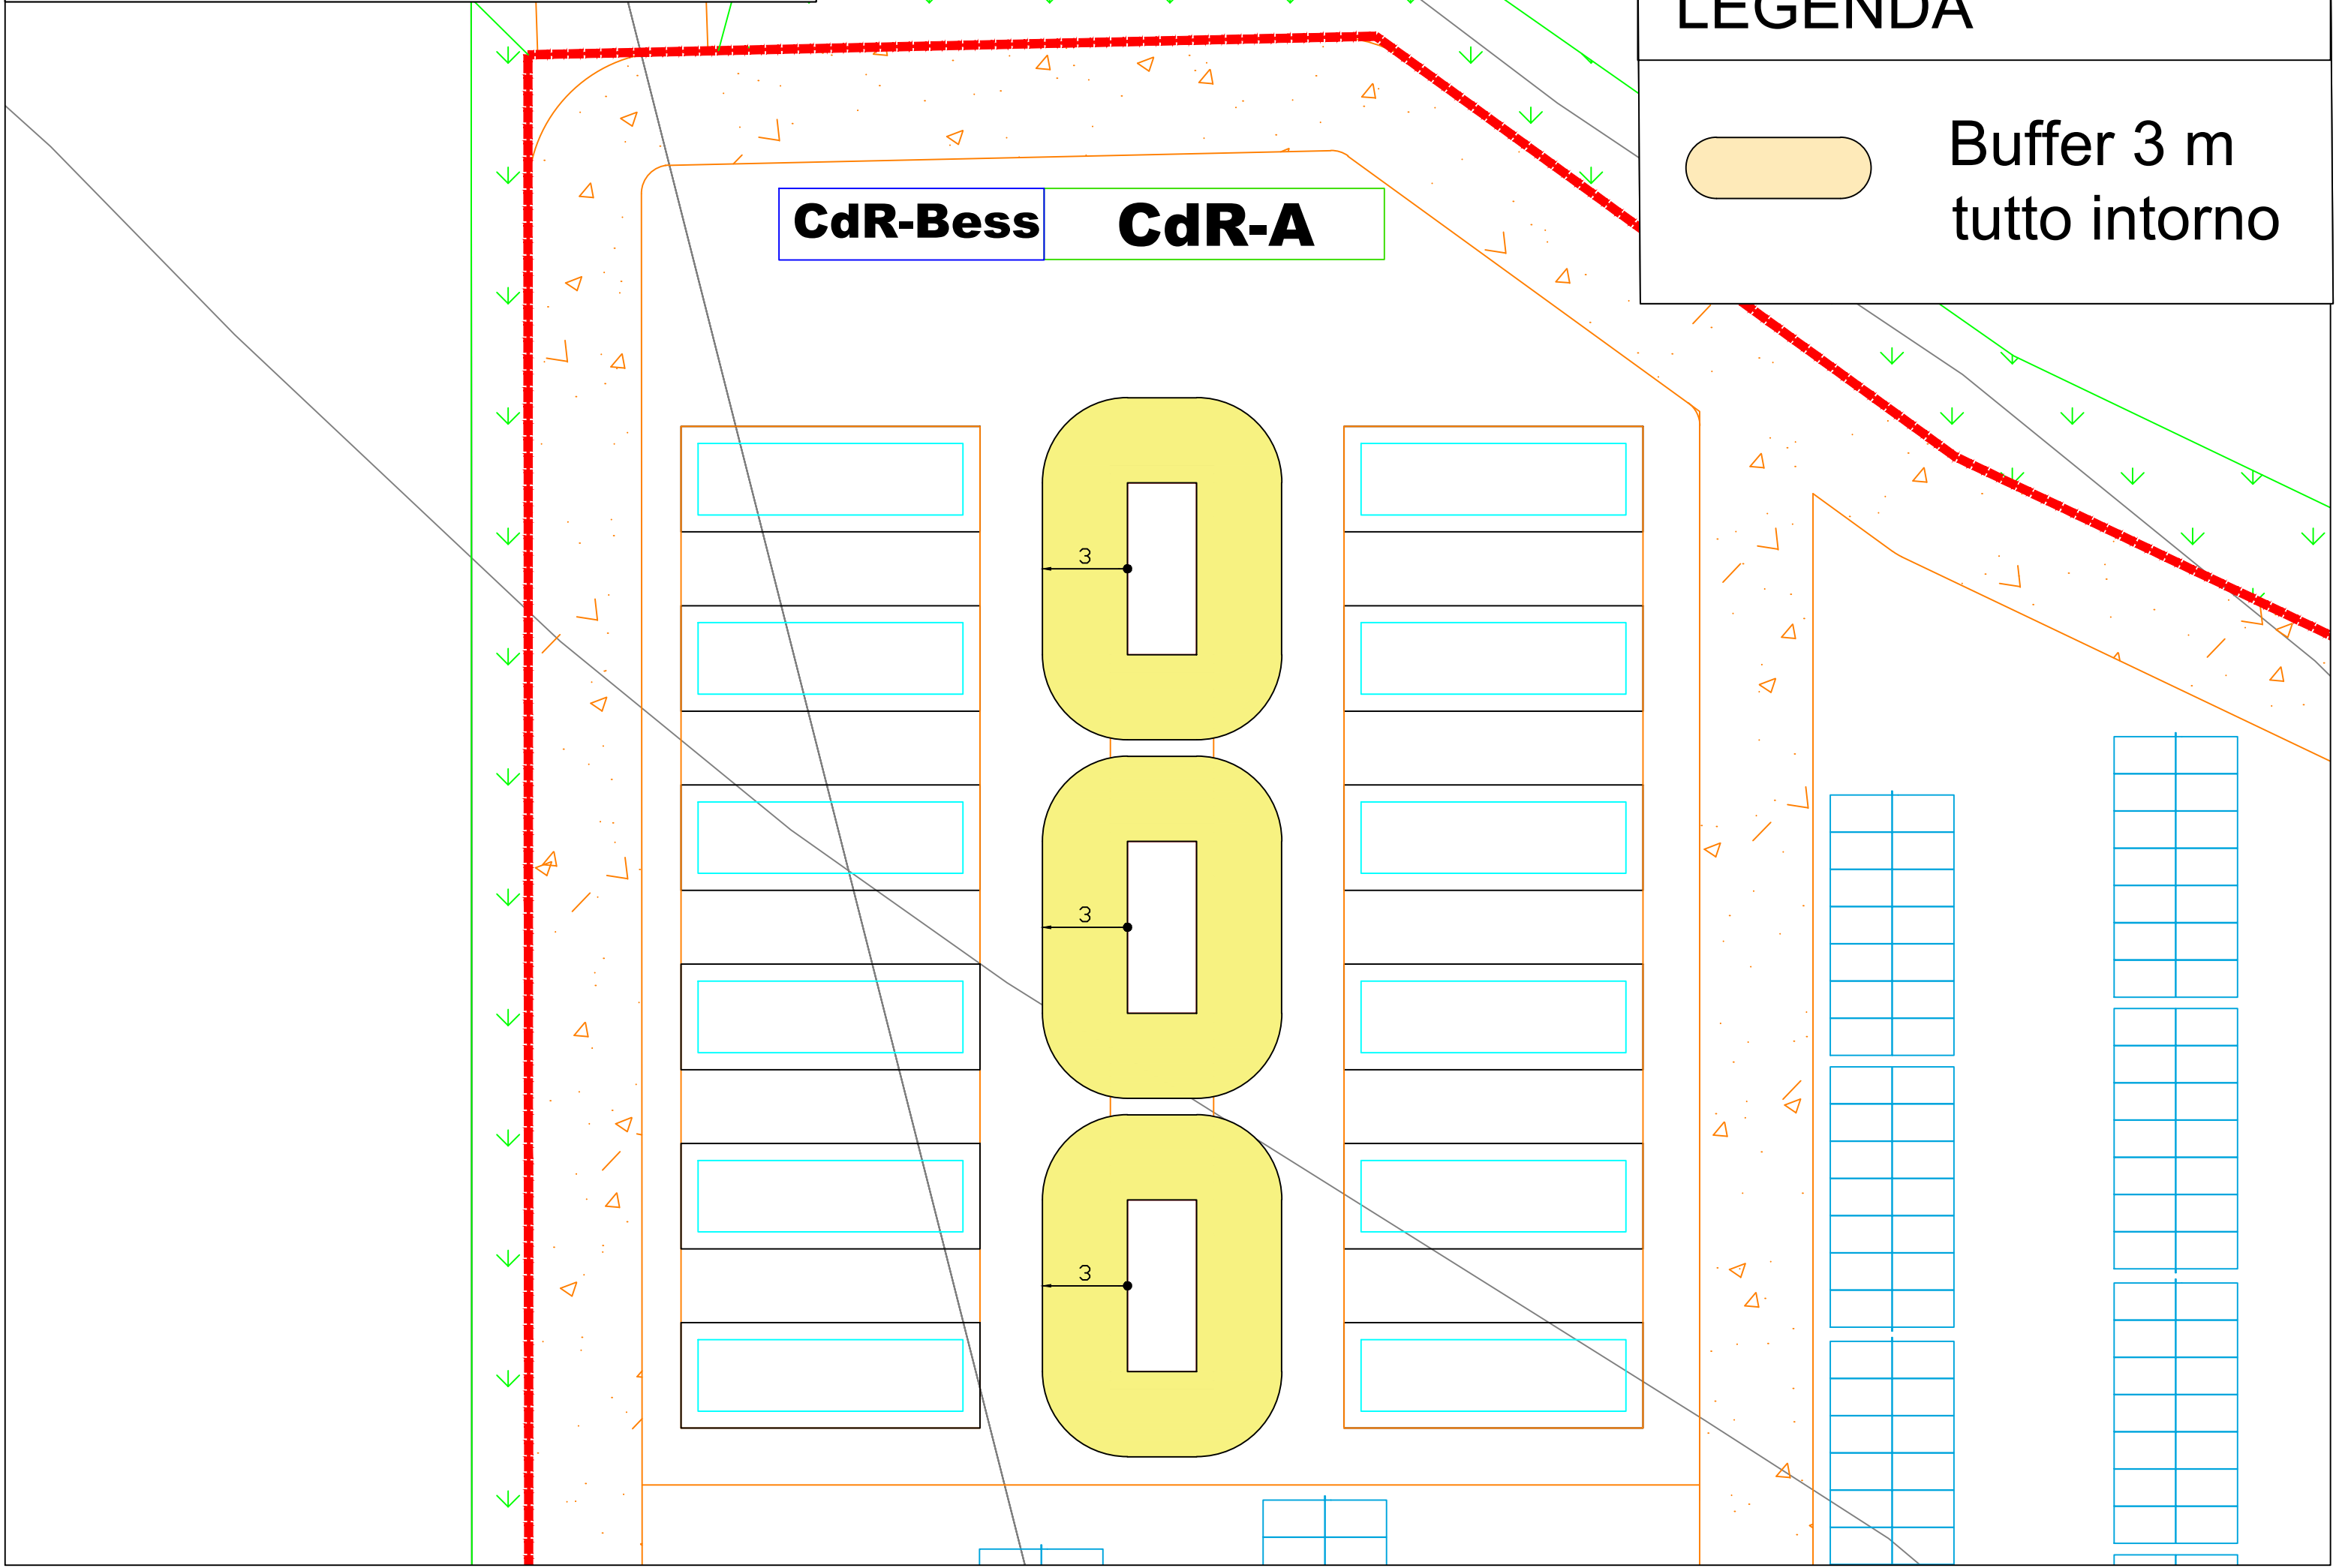


Tav.1b distanze di sicurezza

LEGENDA




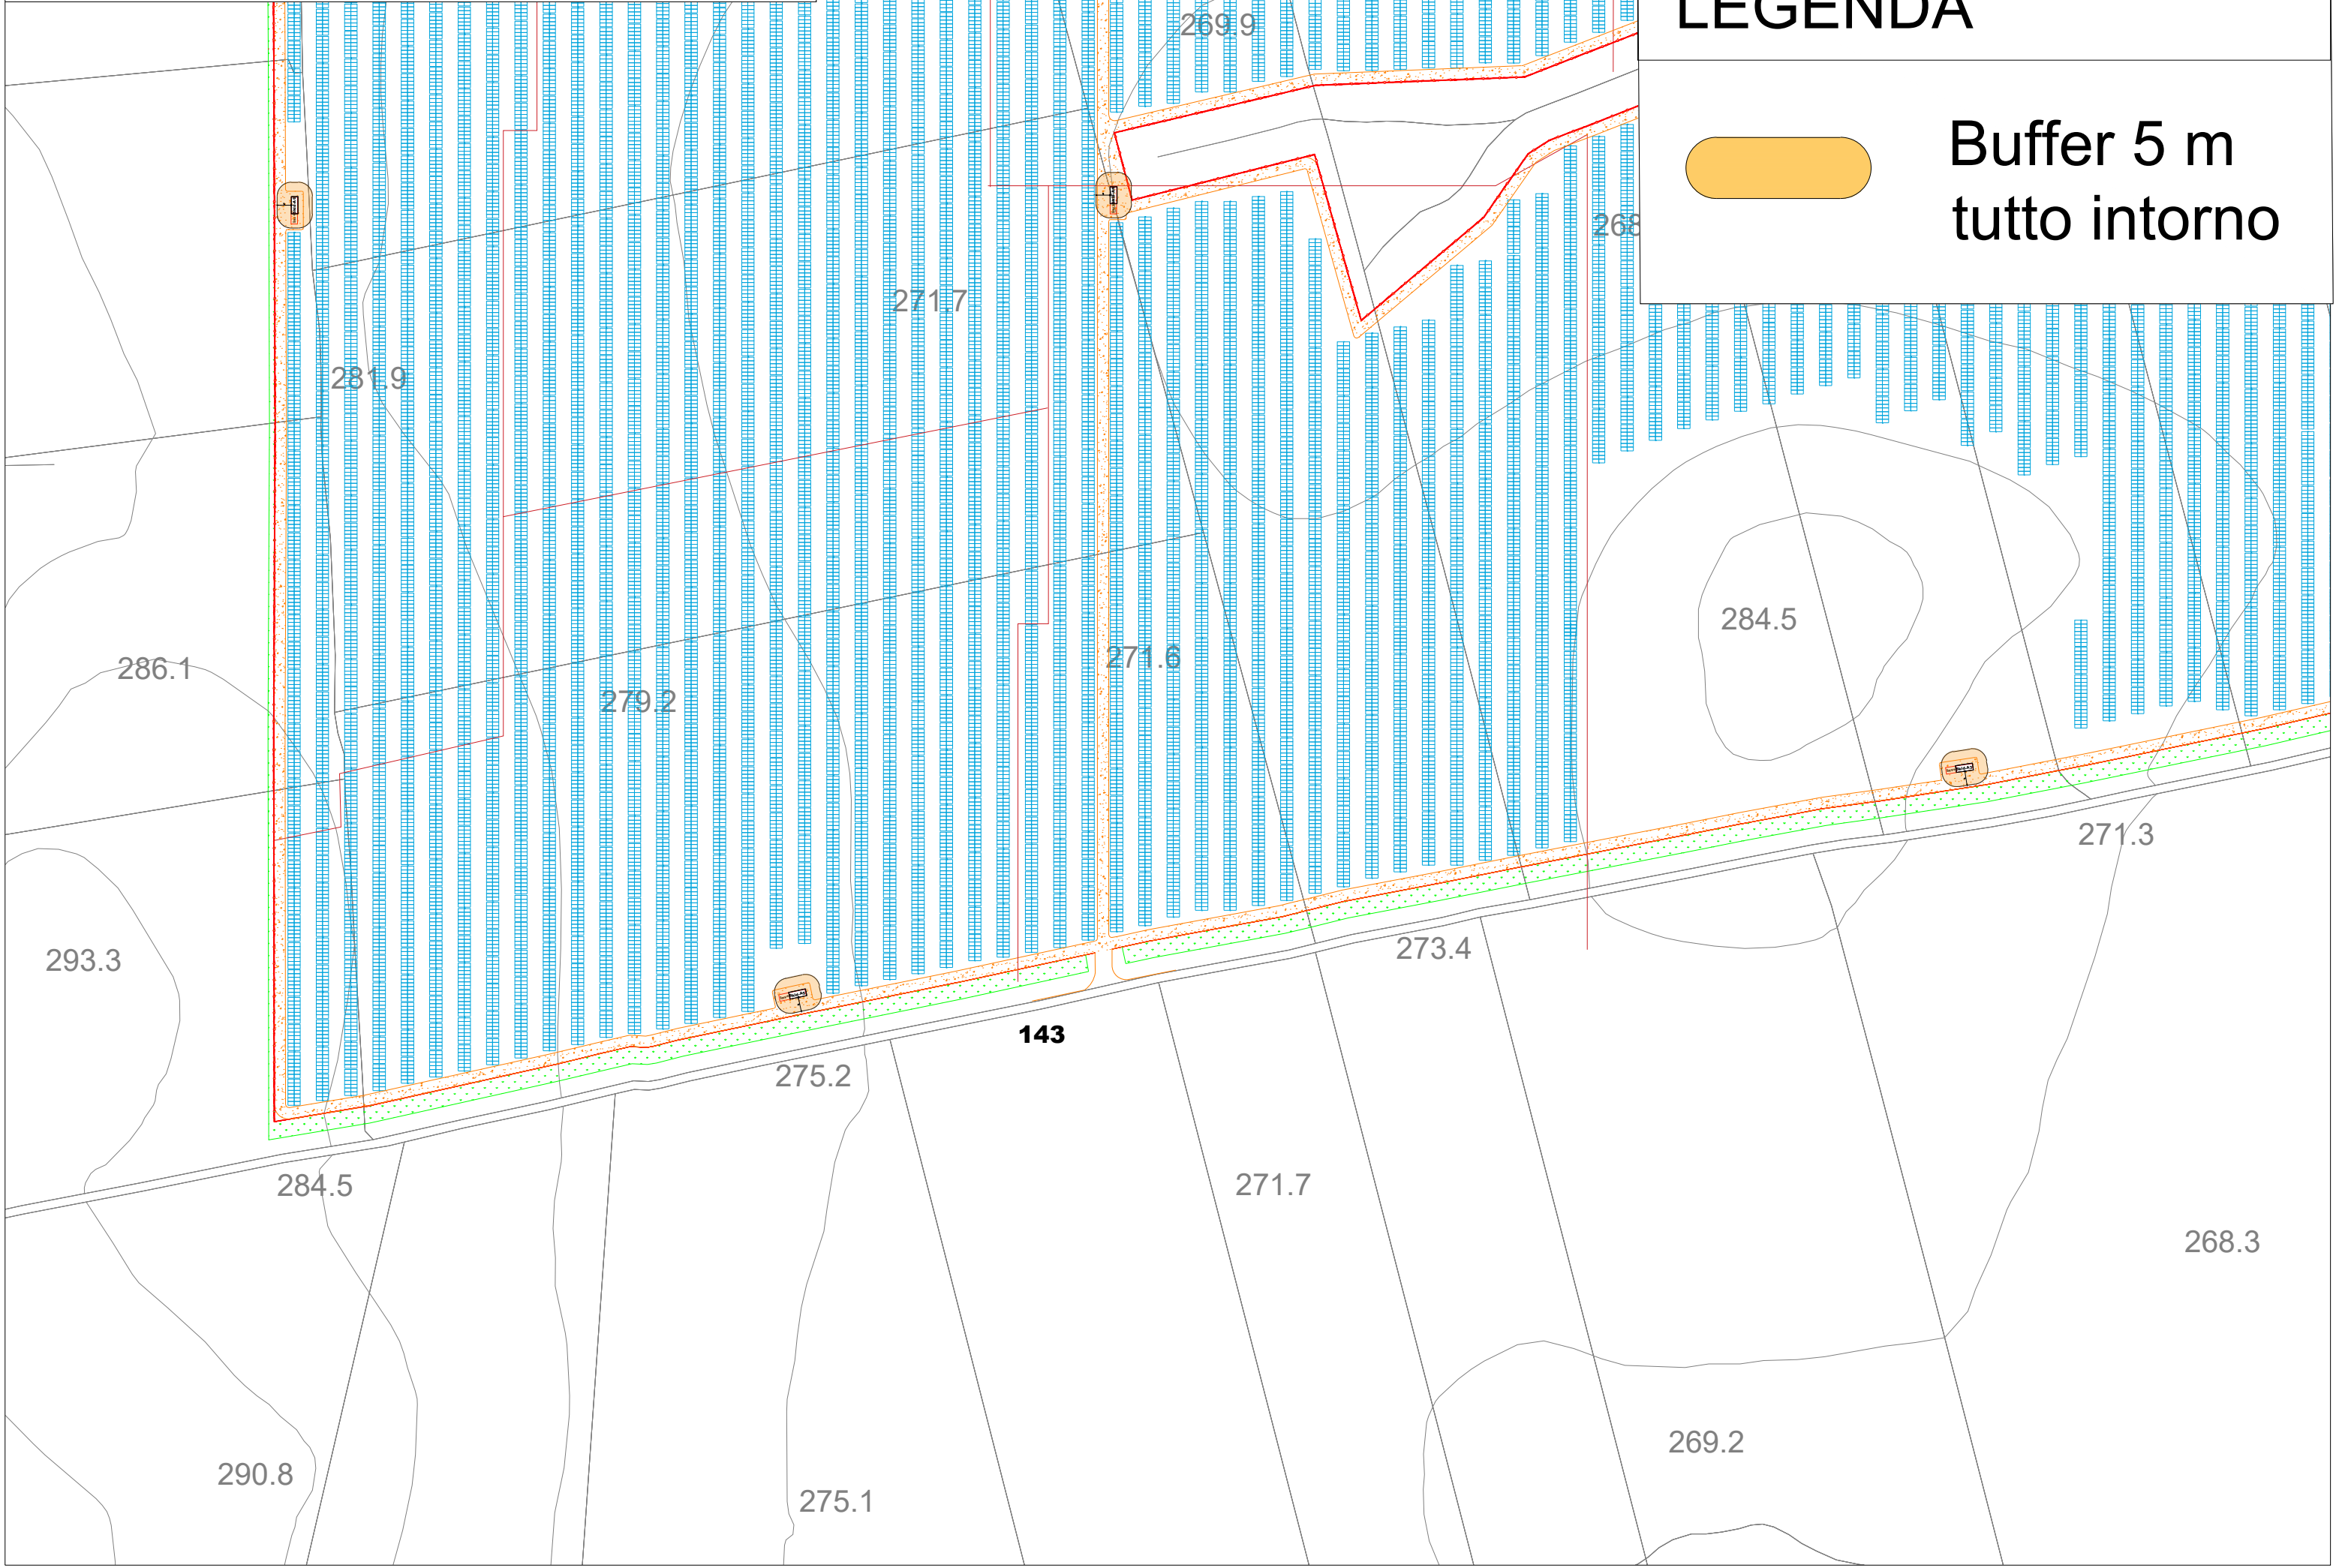
Buffer 5 m
tutto intorno

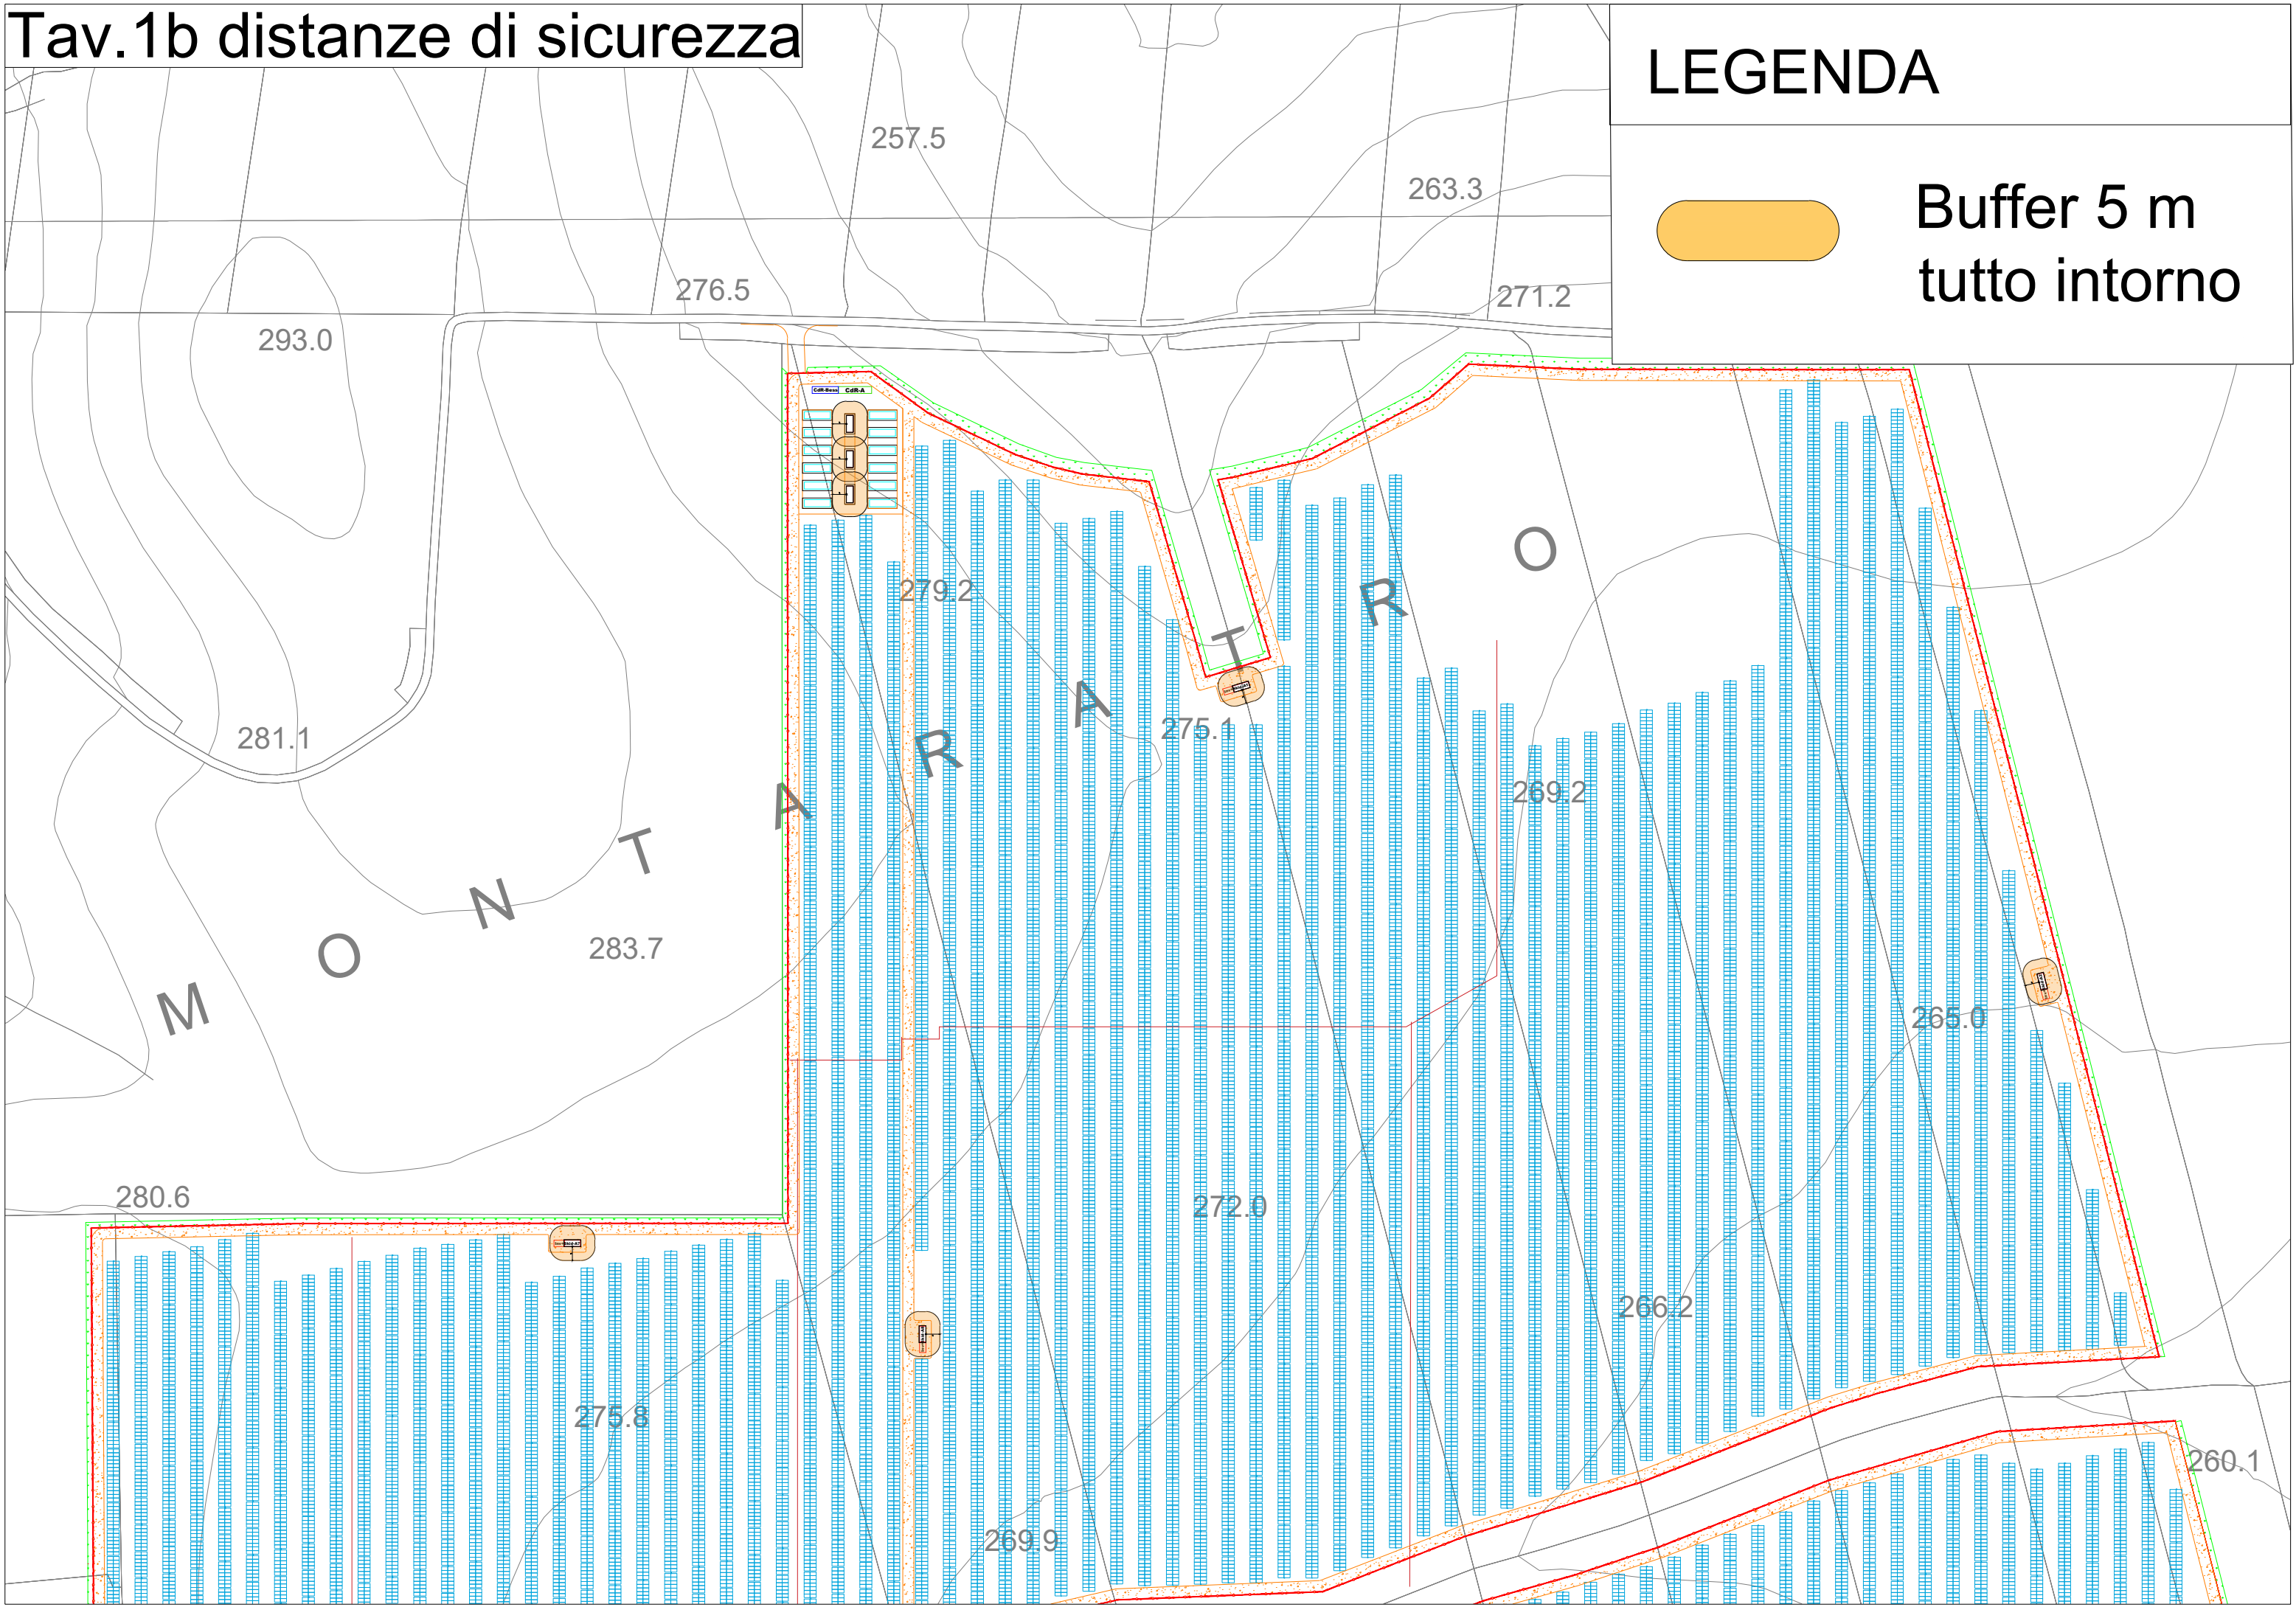

Tav.2b distanze di sicurezza

LEGENDA

 Buffer 5 m tutto intorno




Tav.3b distanze di sicurezza

LEGENDA



Buffer 5 m
tutto intorno

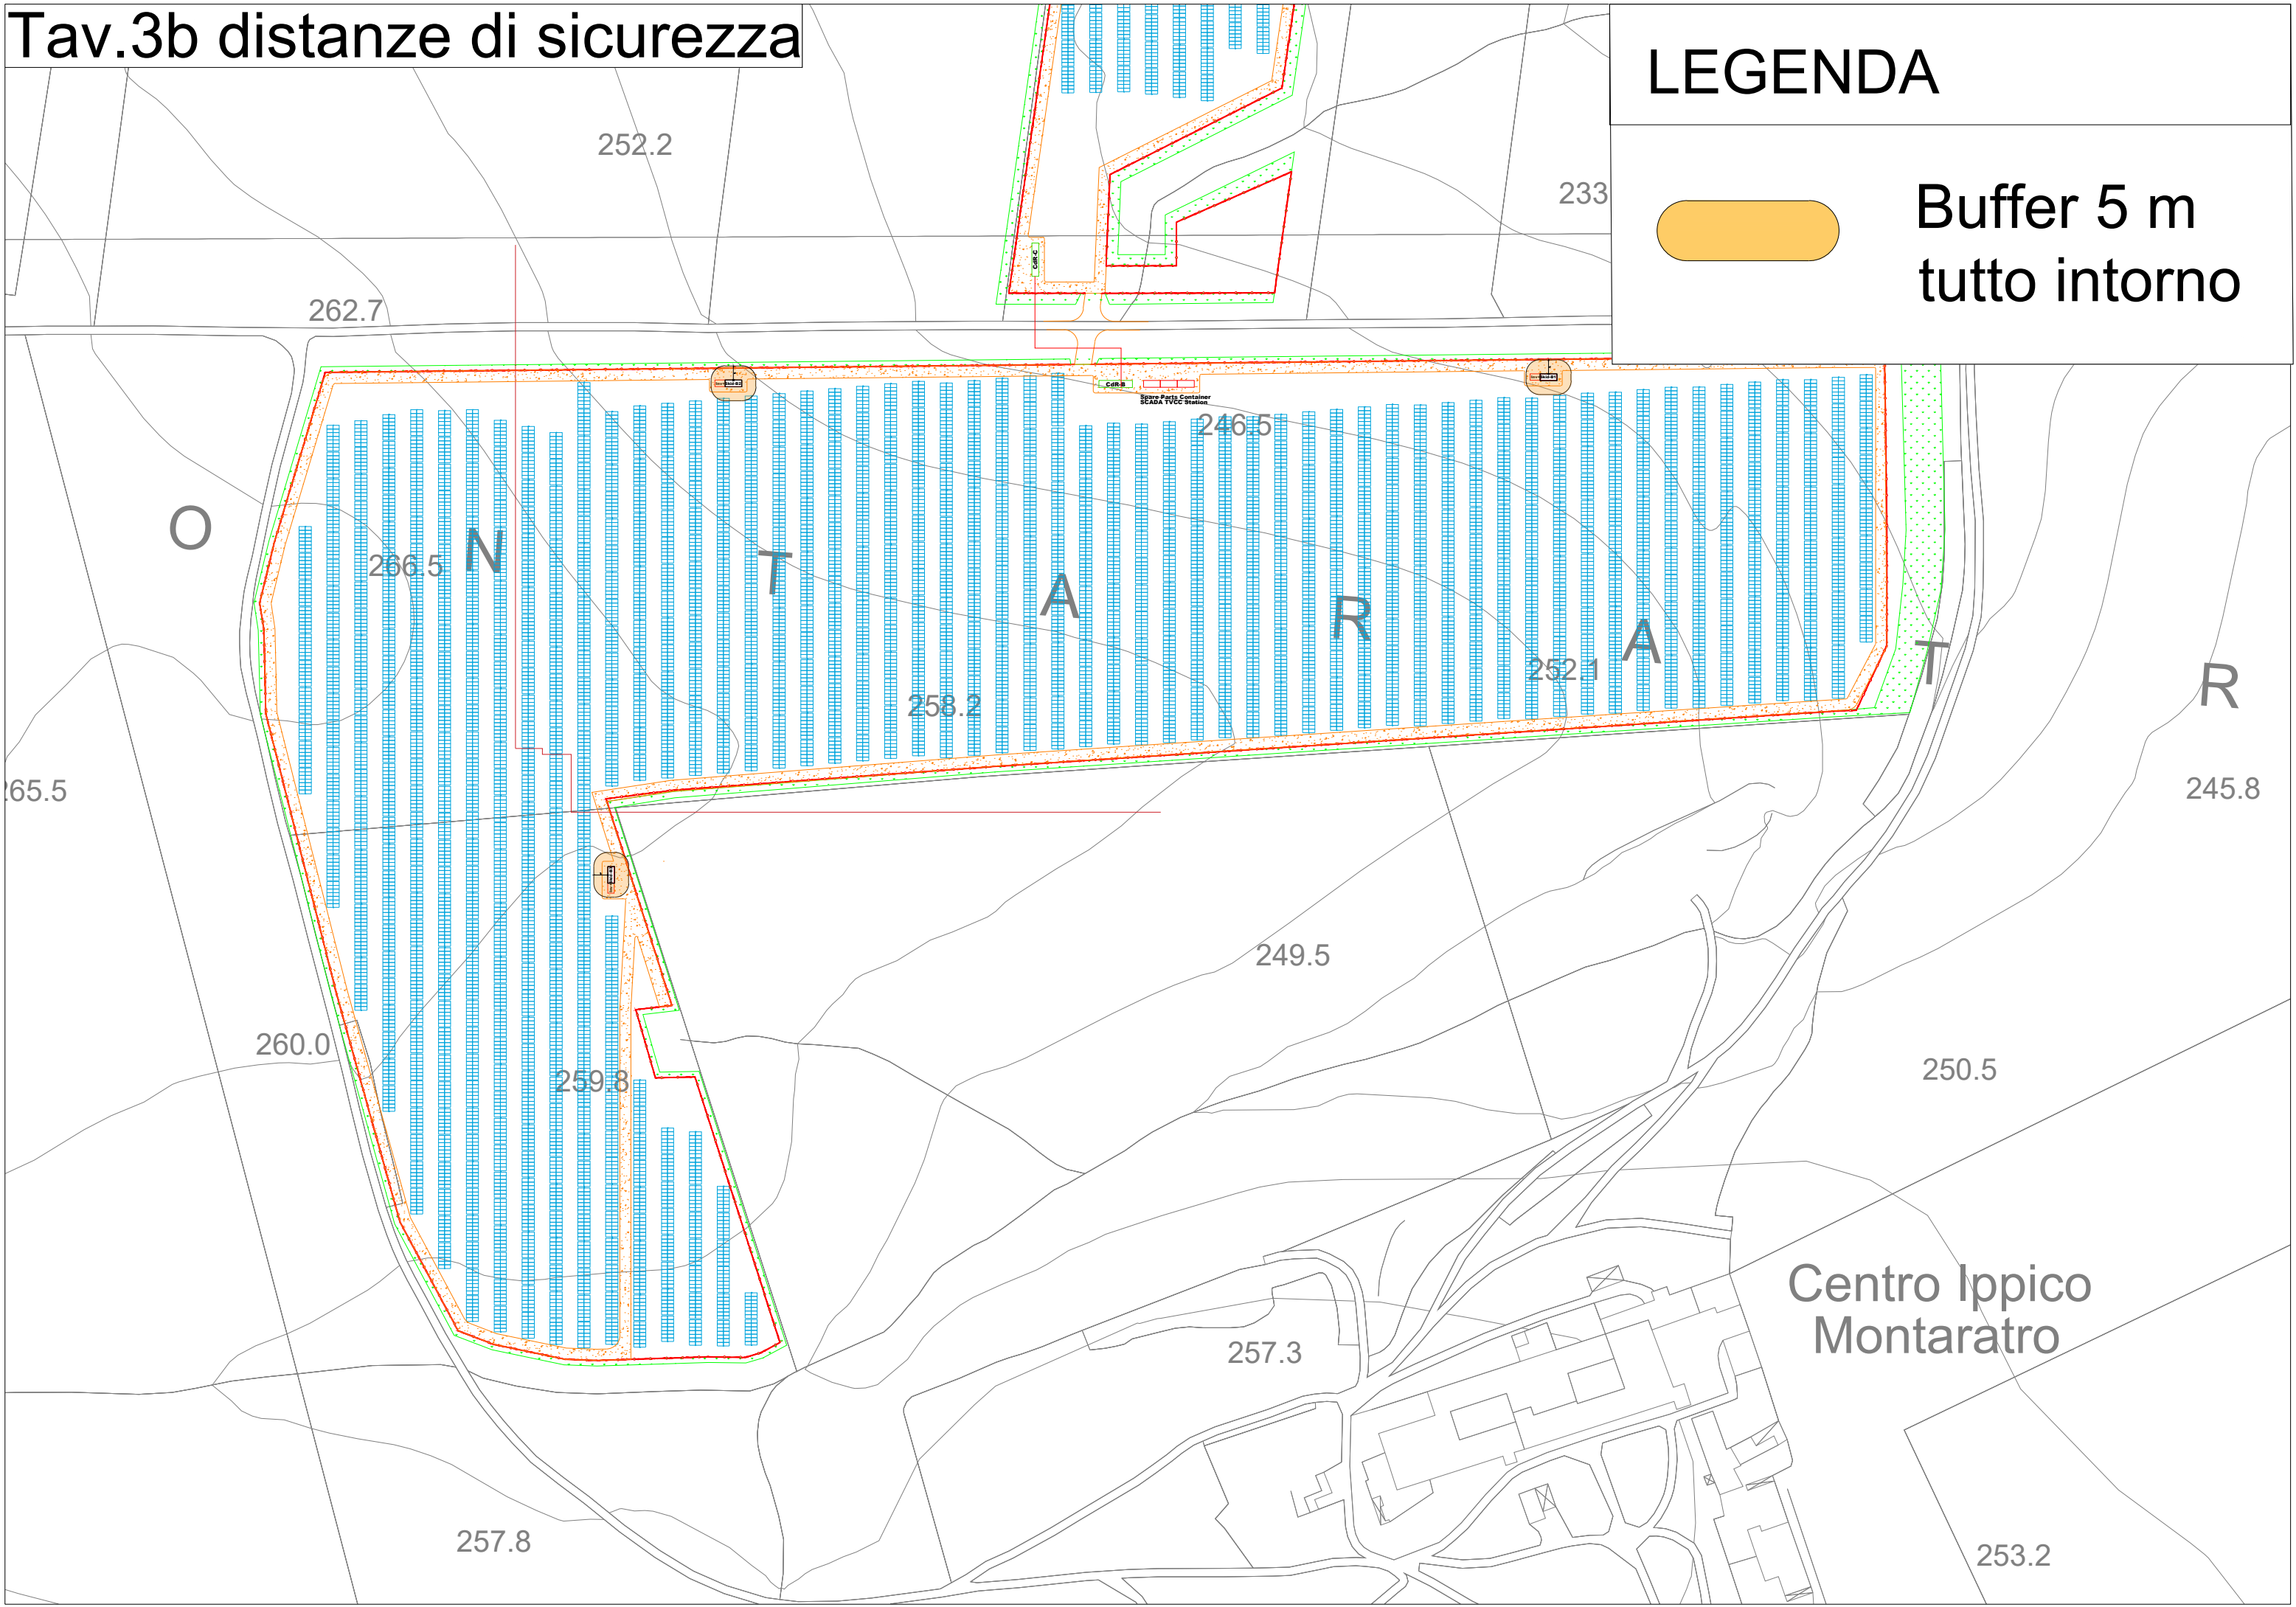


Tav.4b distanze di sicurezza

LEGENDA



Buffer 5 m
tutto intorno

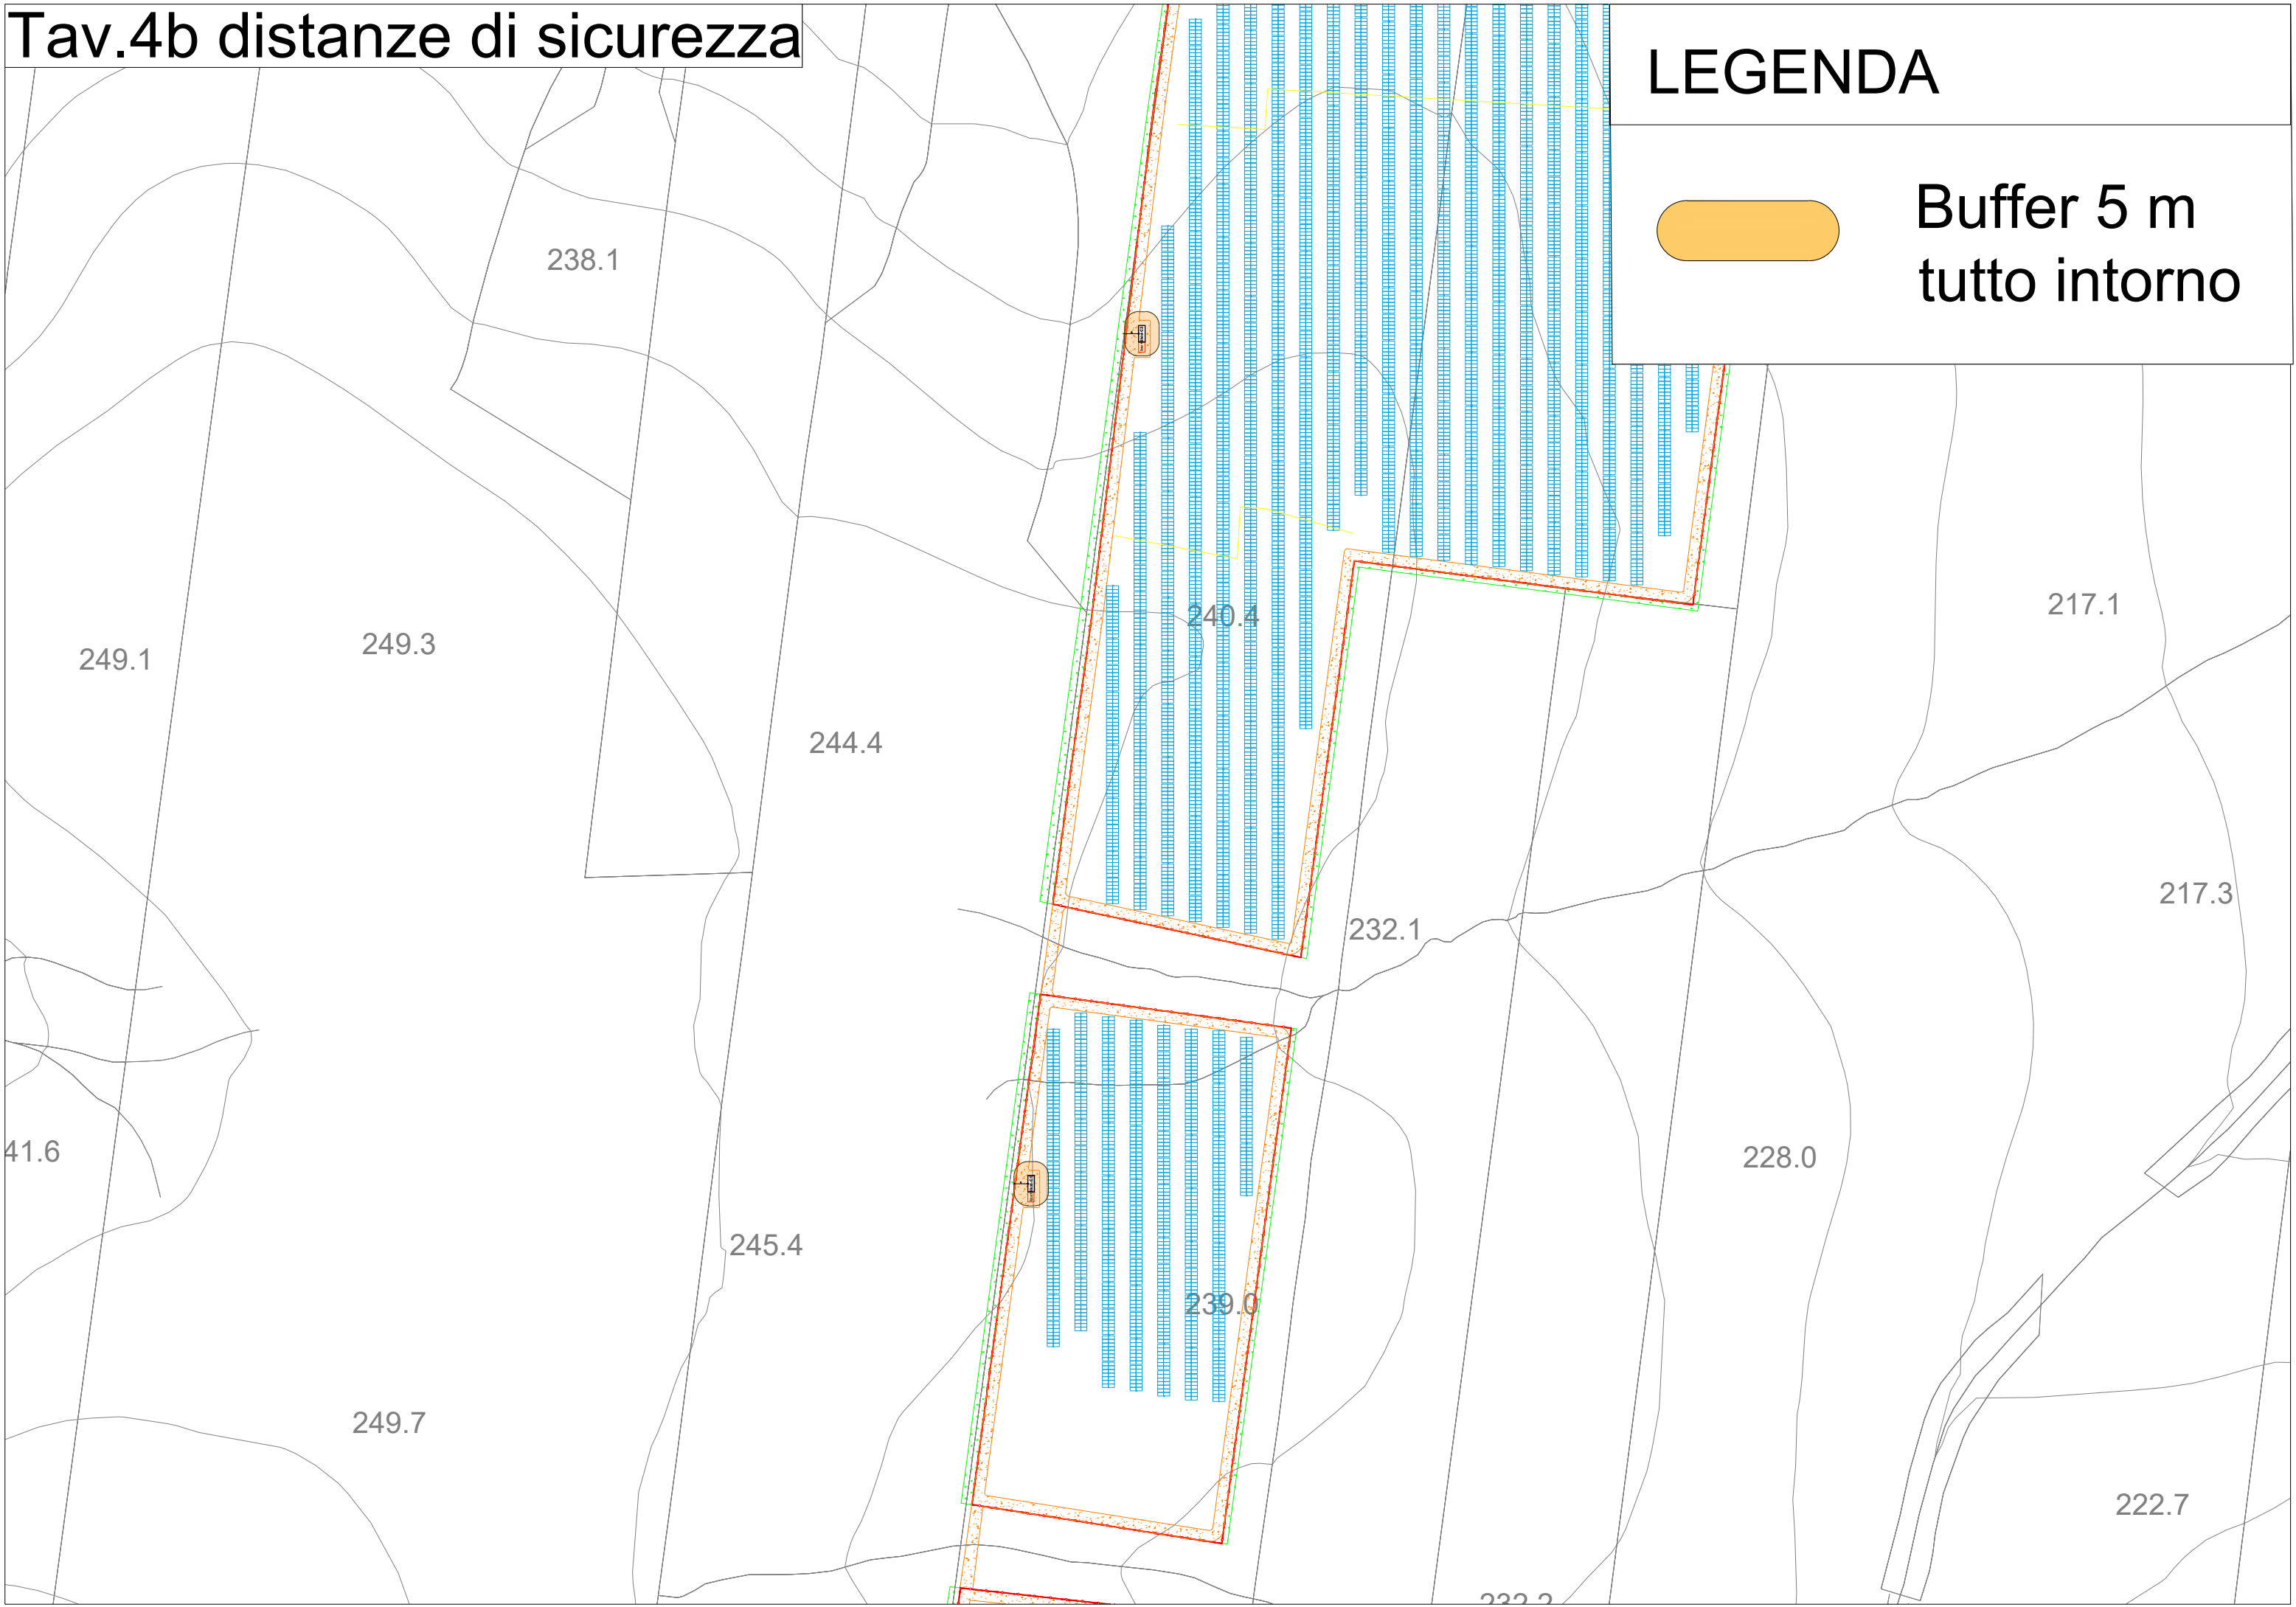


Tav.5b distanze di sicurezza

LEGENDA



Buffer 5 m
tutto intorno

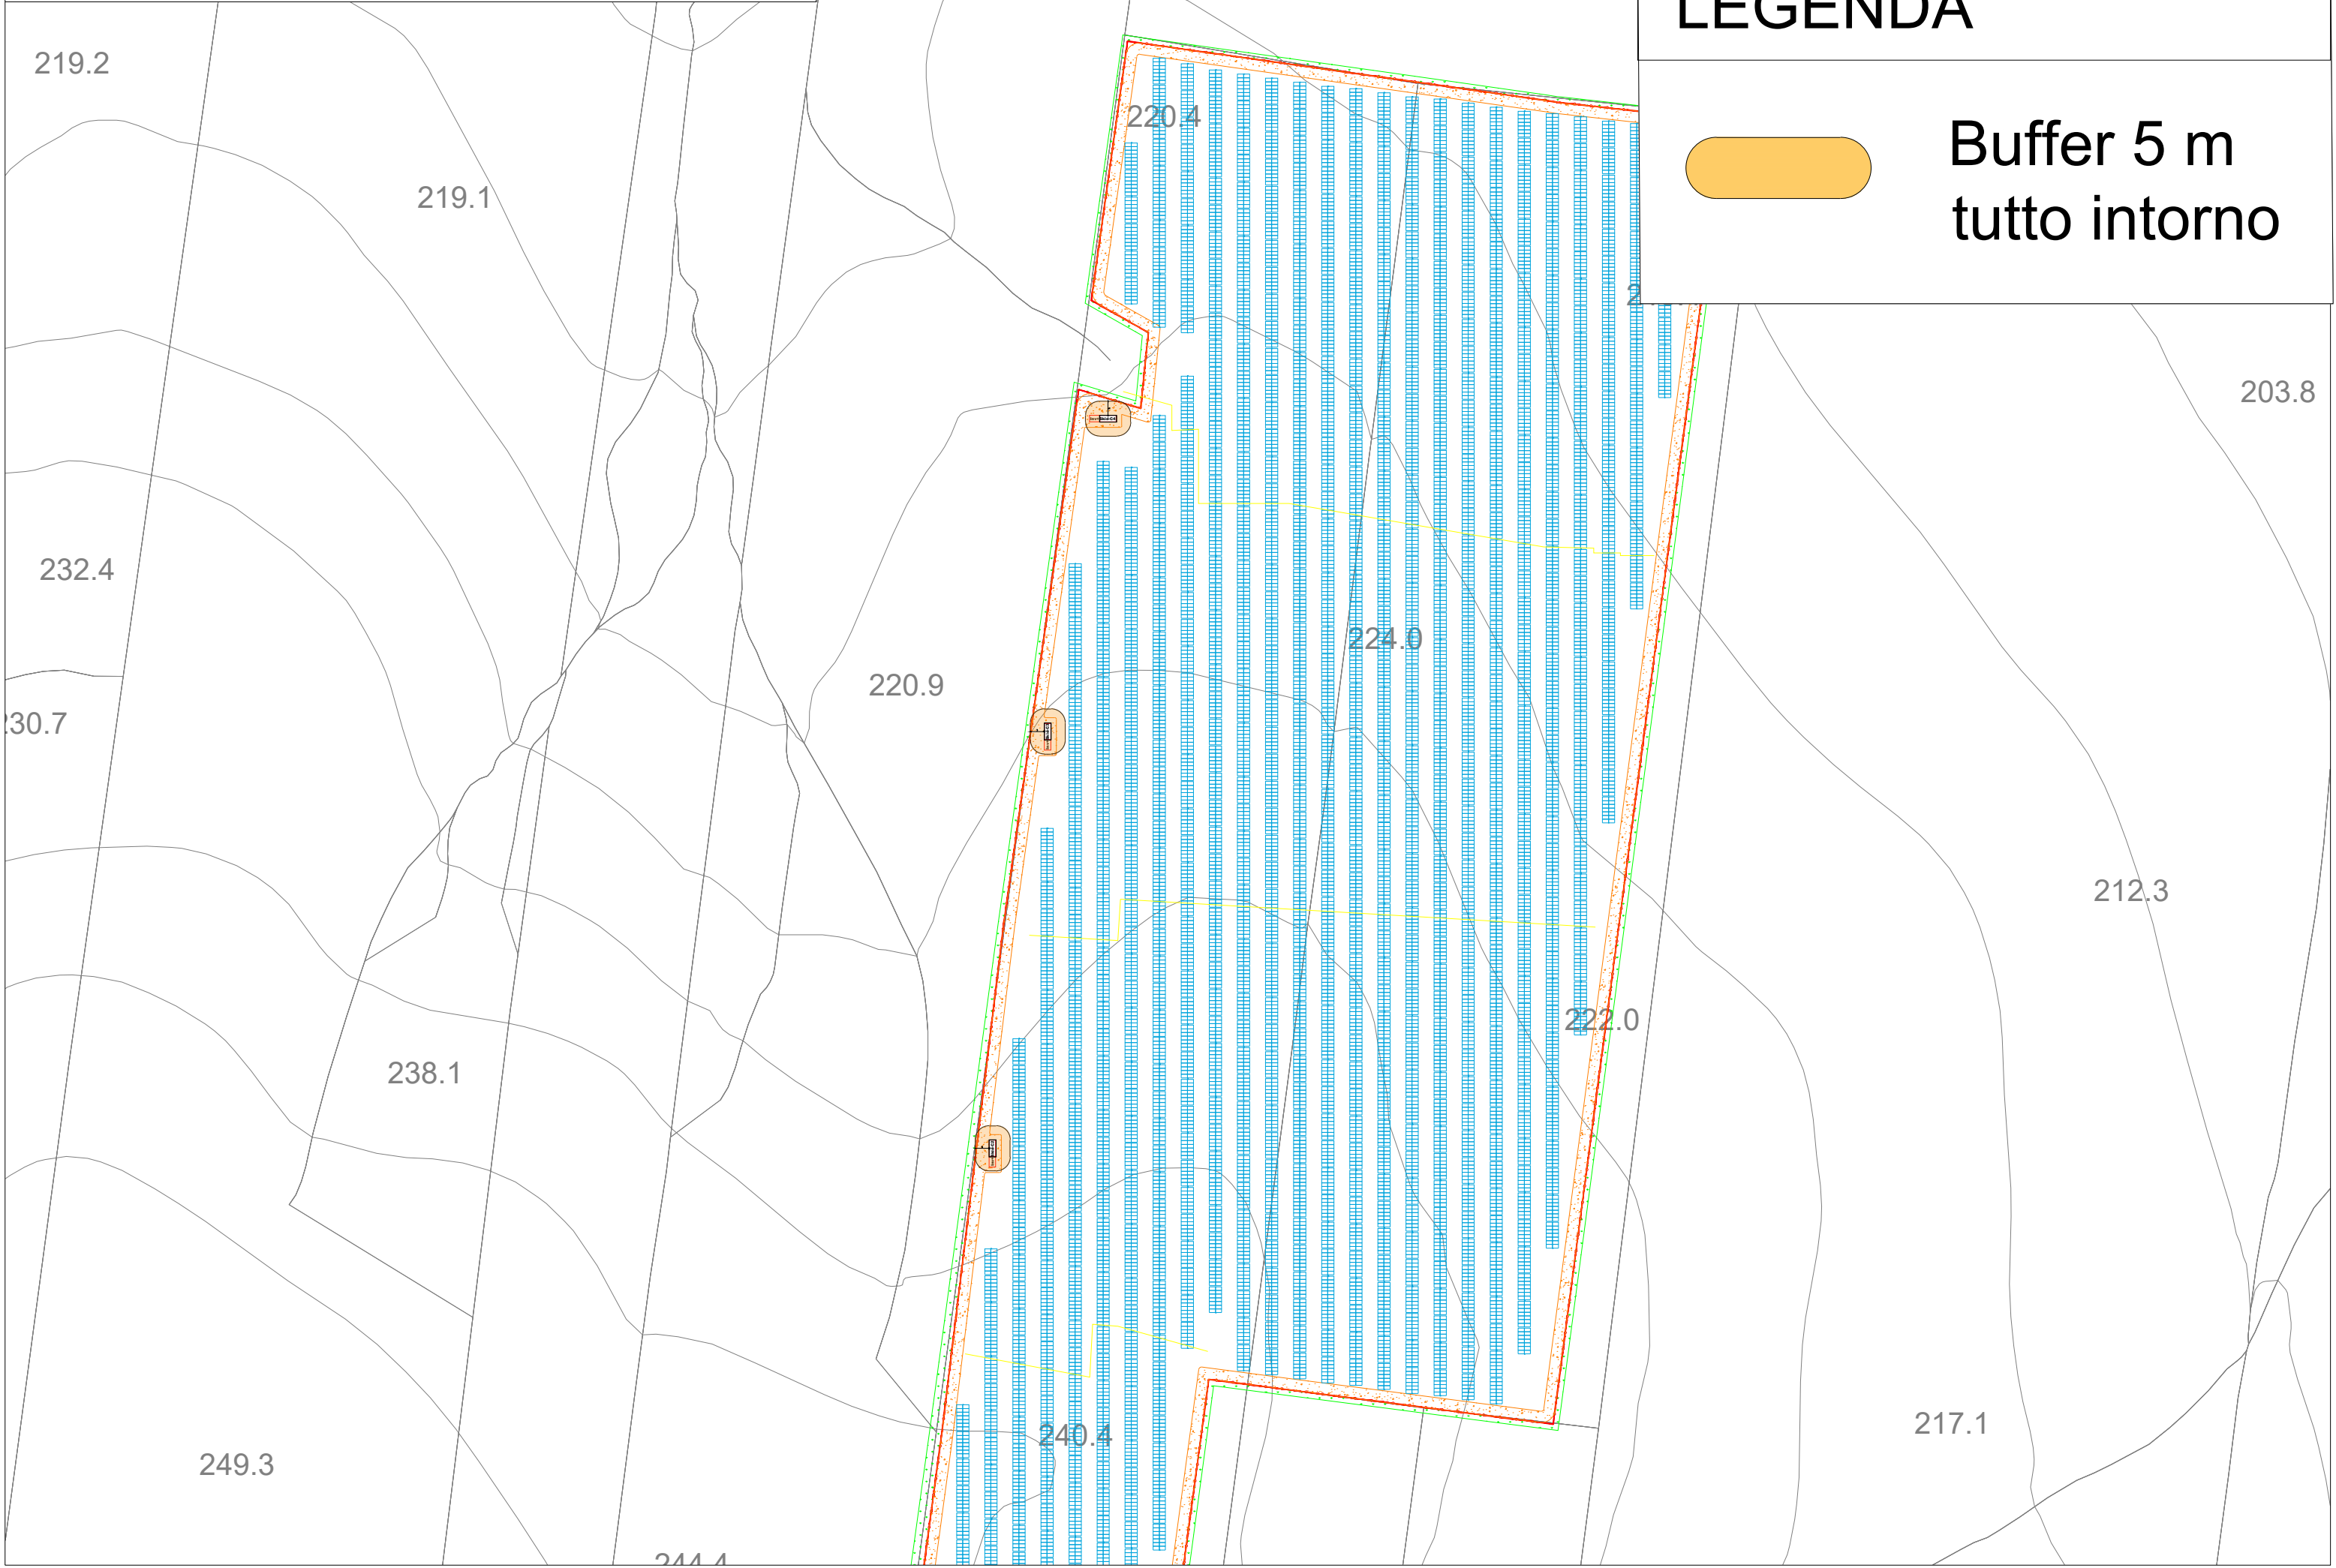

Tav.6b distanze di sicurezza


LEGENDA



Buffer 5 m
tutto intorno

CdR-Bess

CdR-A

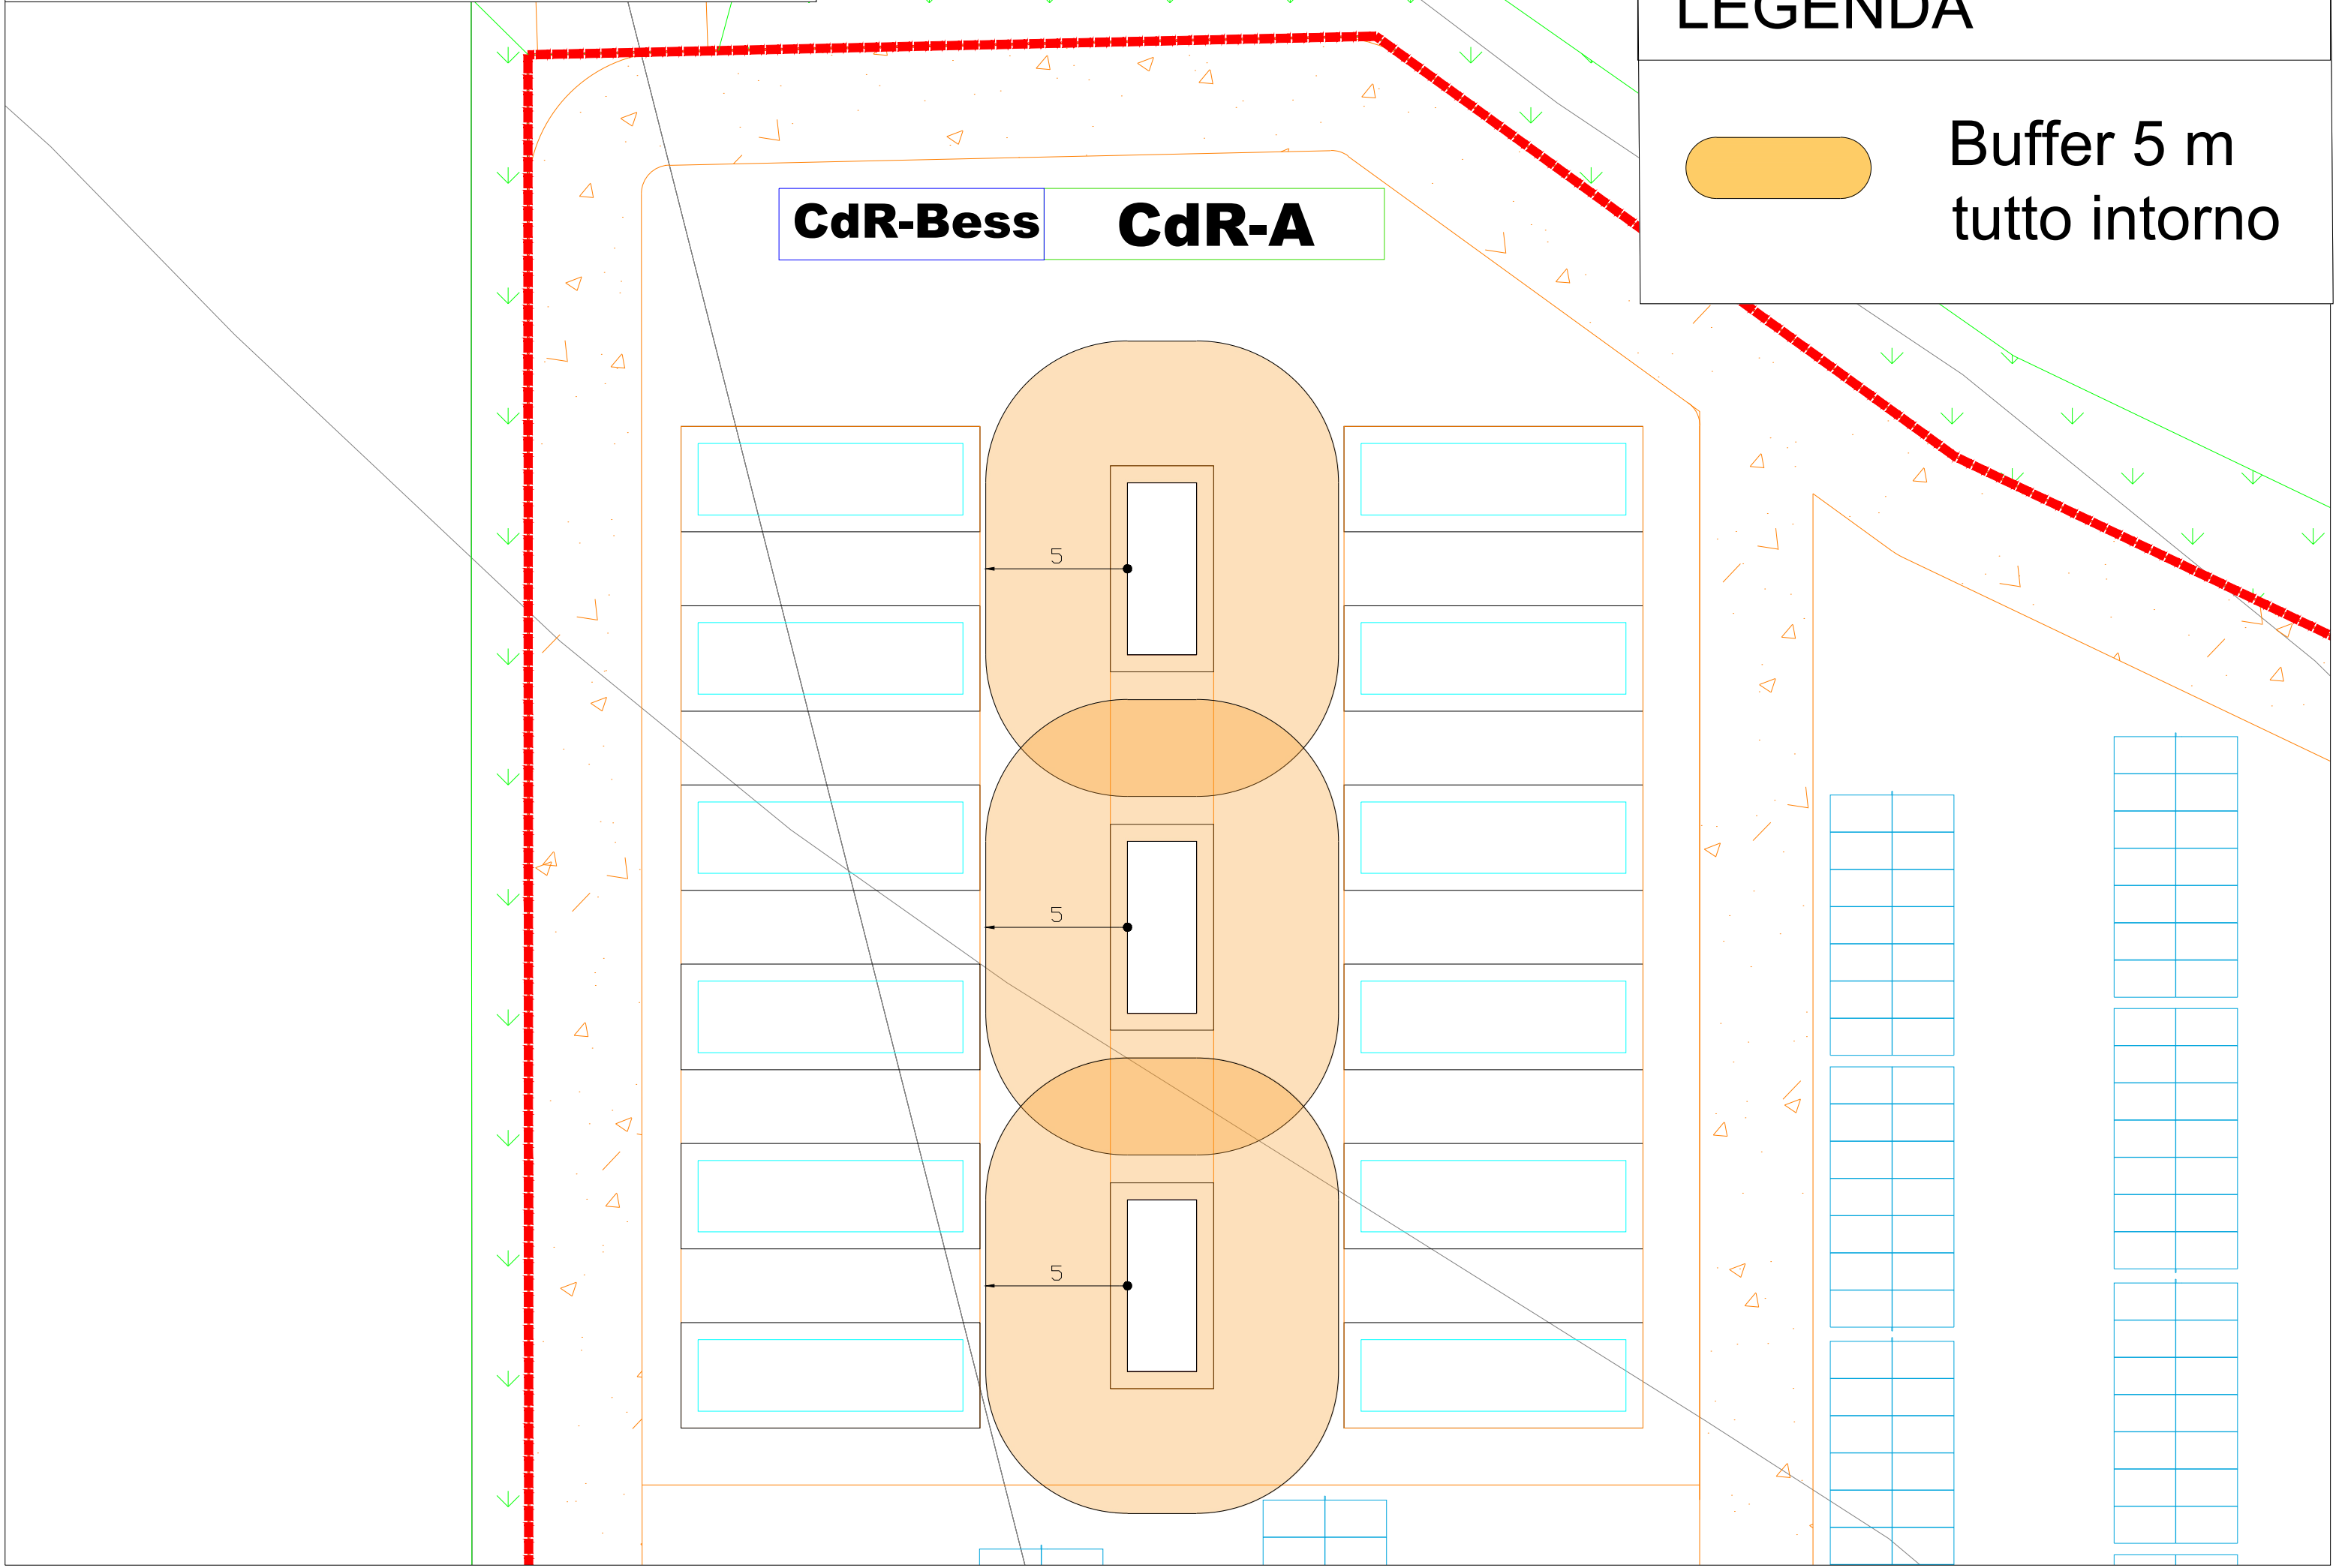


Tav.1c distanze di sicurezza

LEGENDA




Buffer 7.5 m
tutto intorno

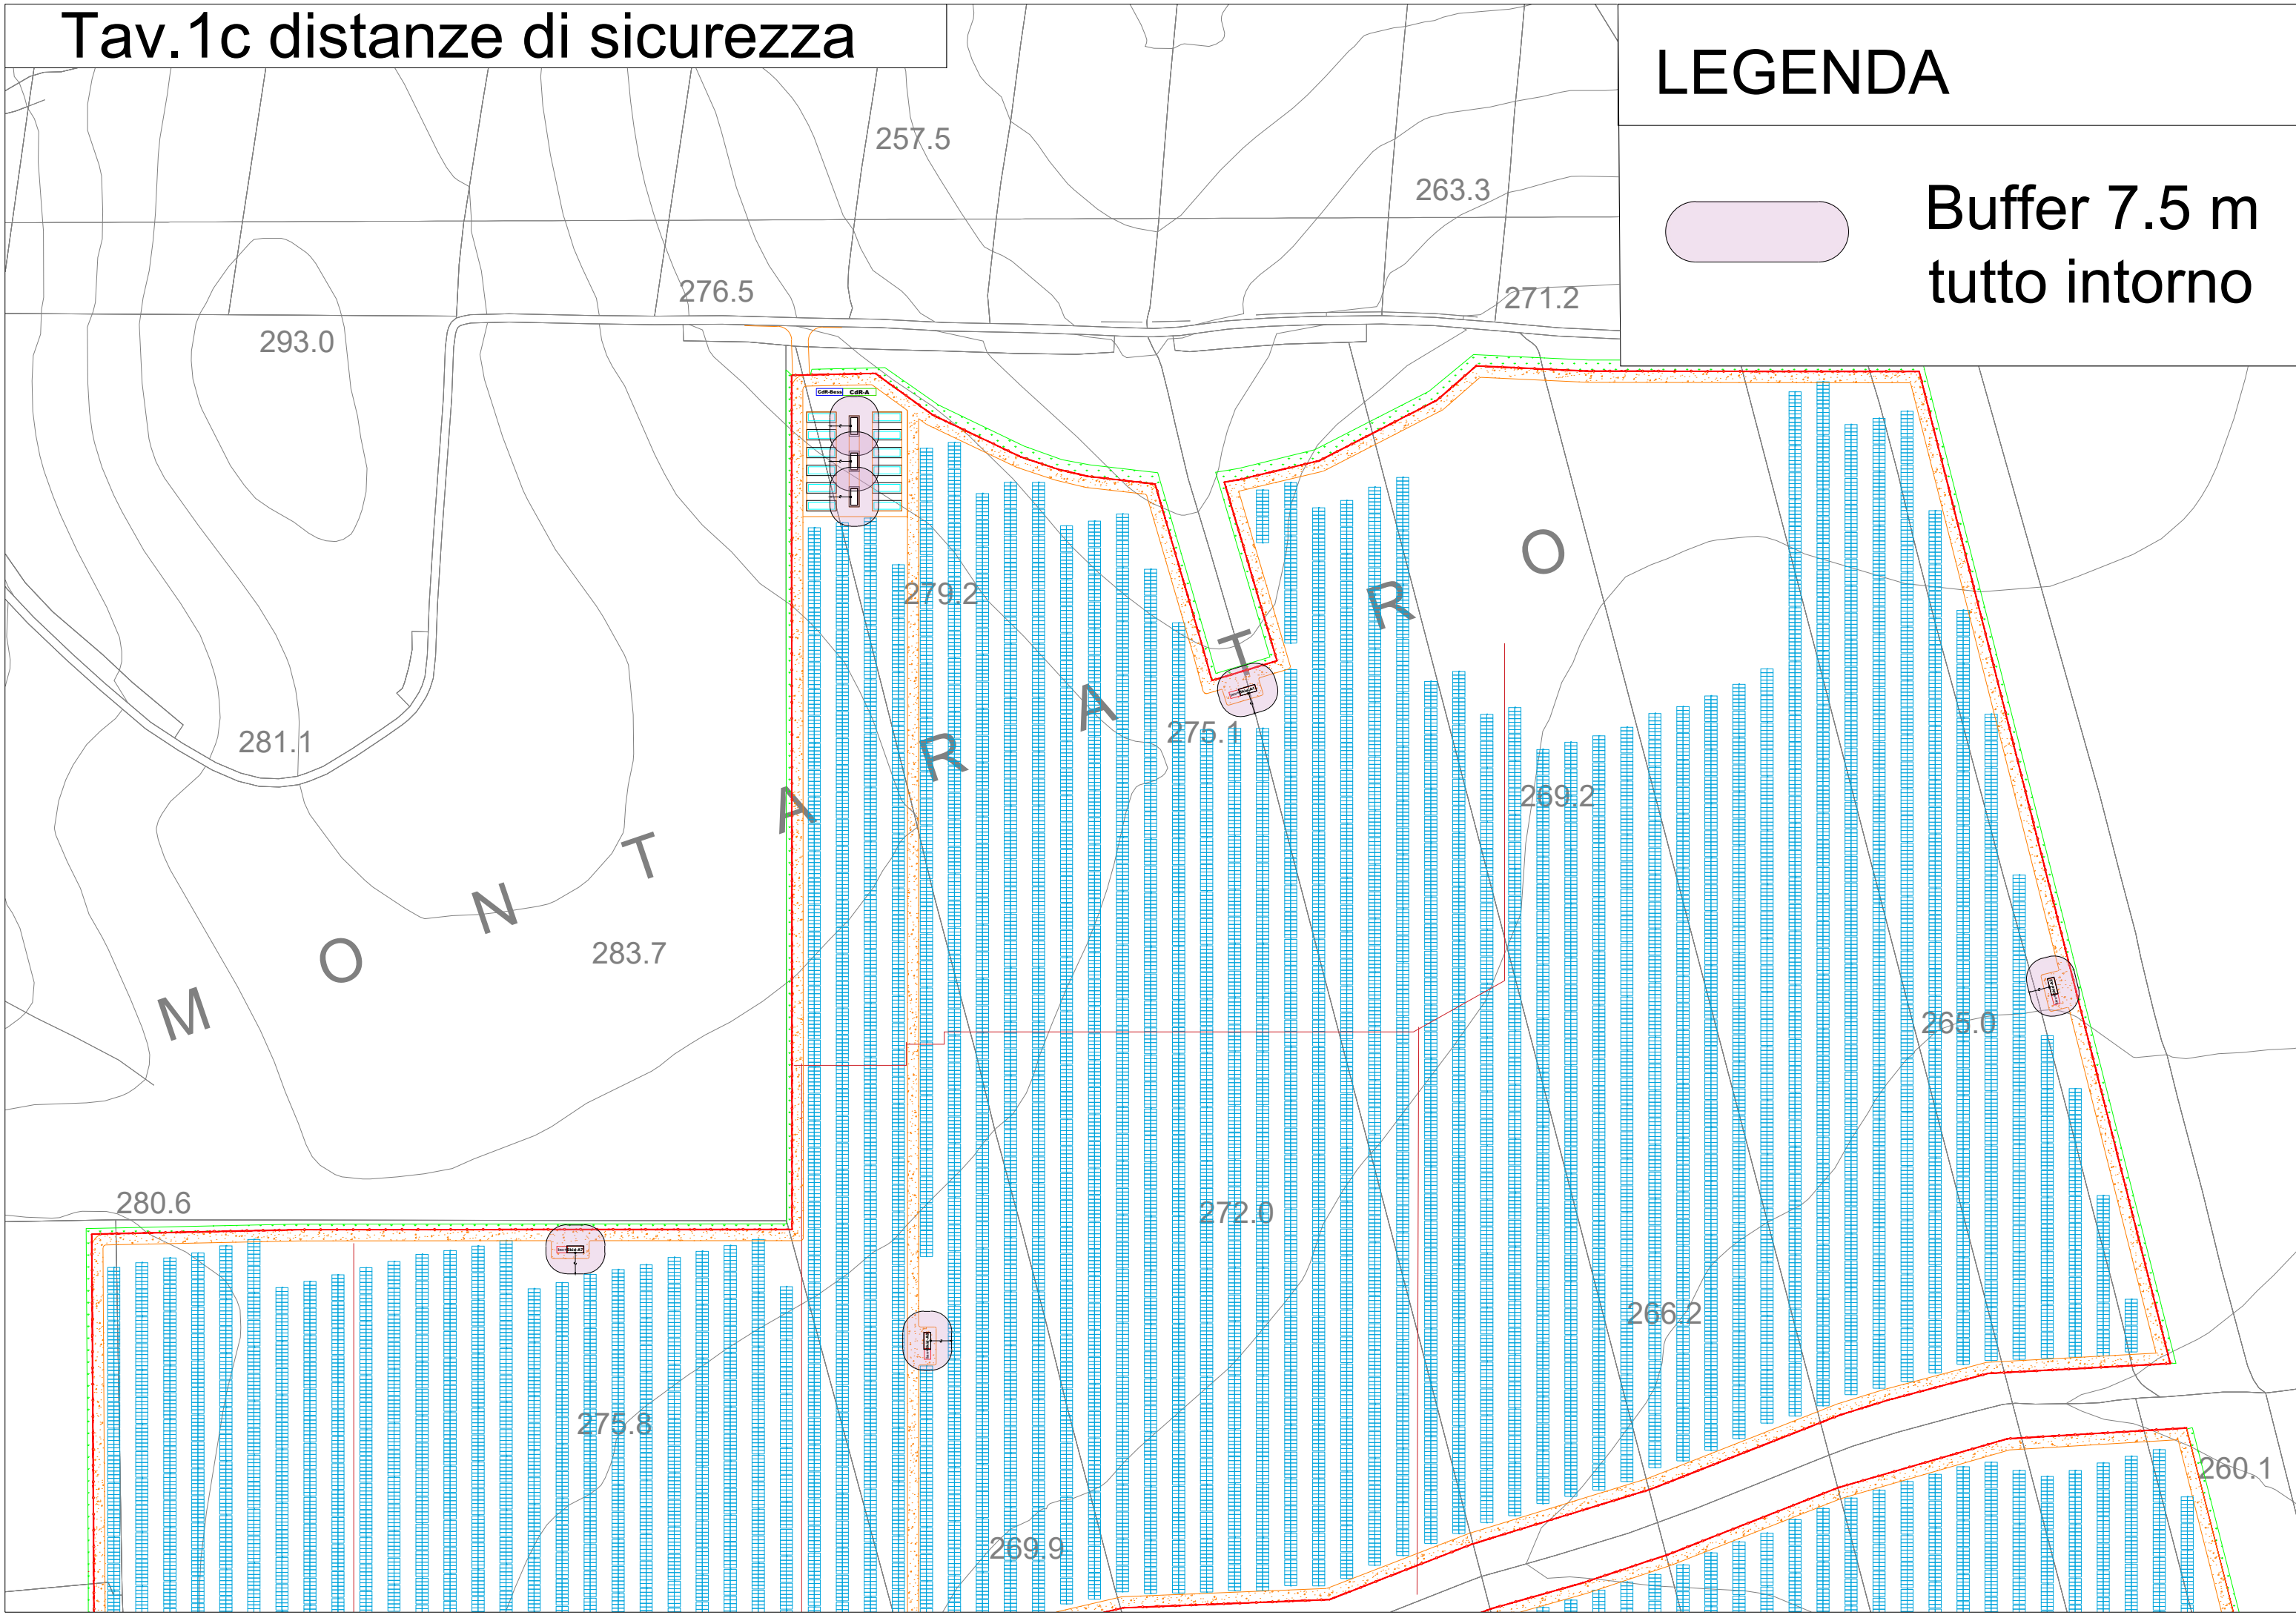


Tav.2c distanze di sicurezza

LEGENDA

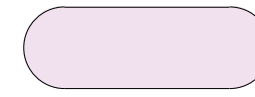


Buffer 7.5 m
tutto intorno

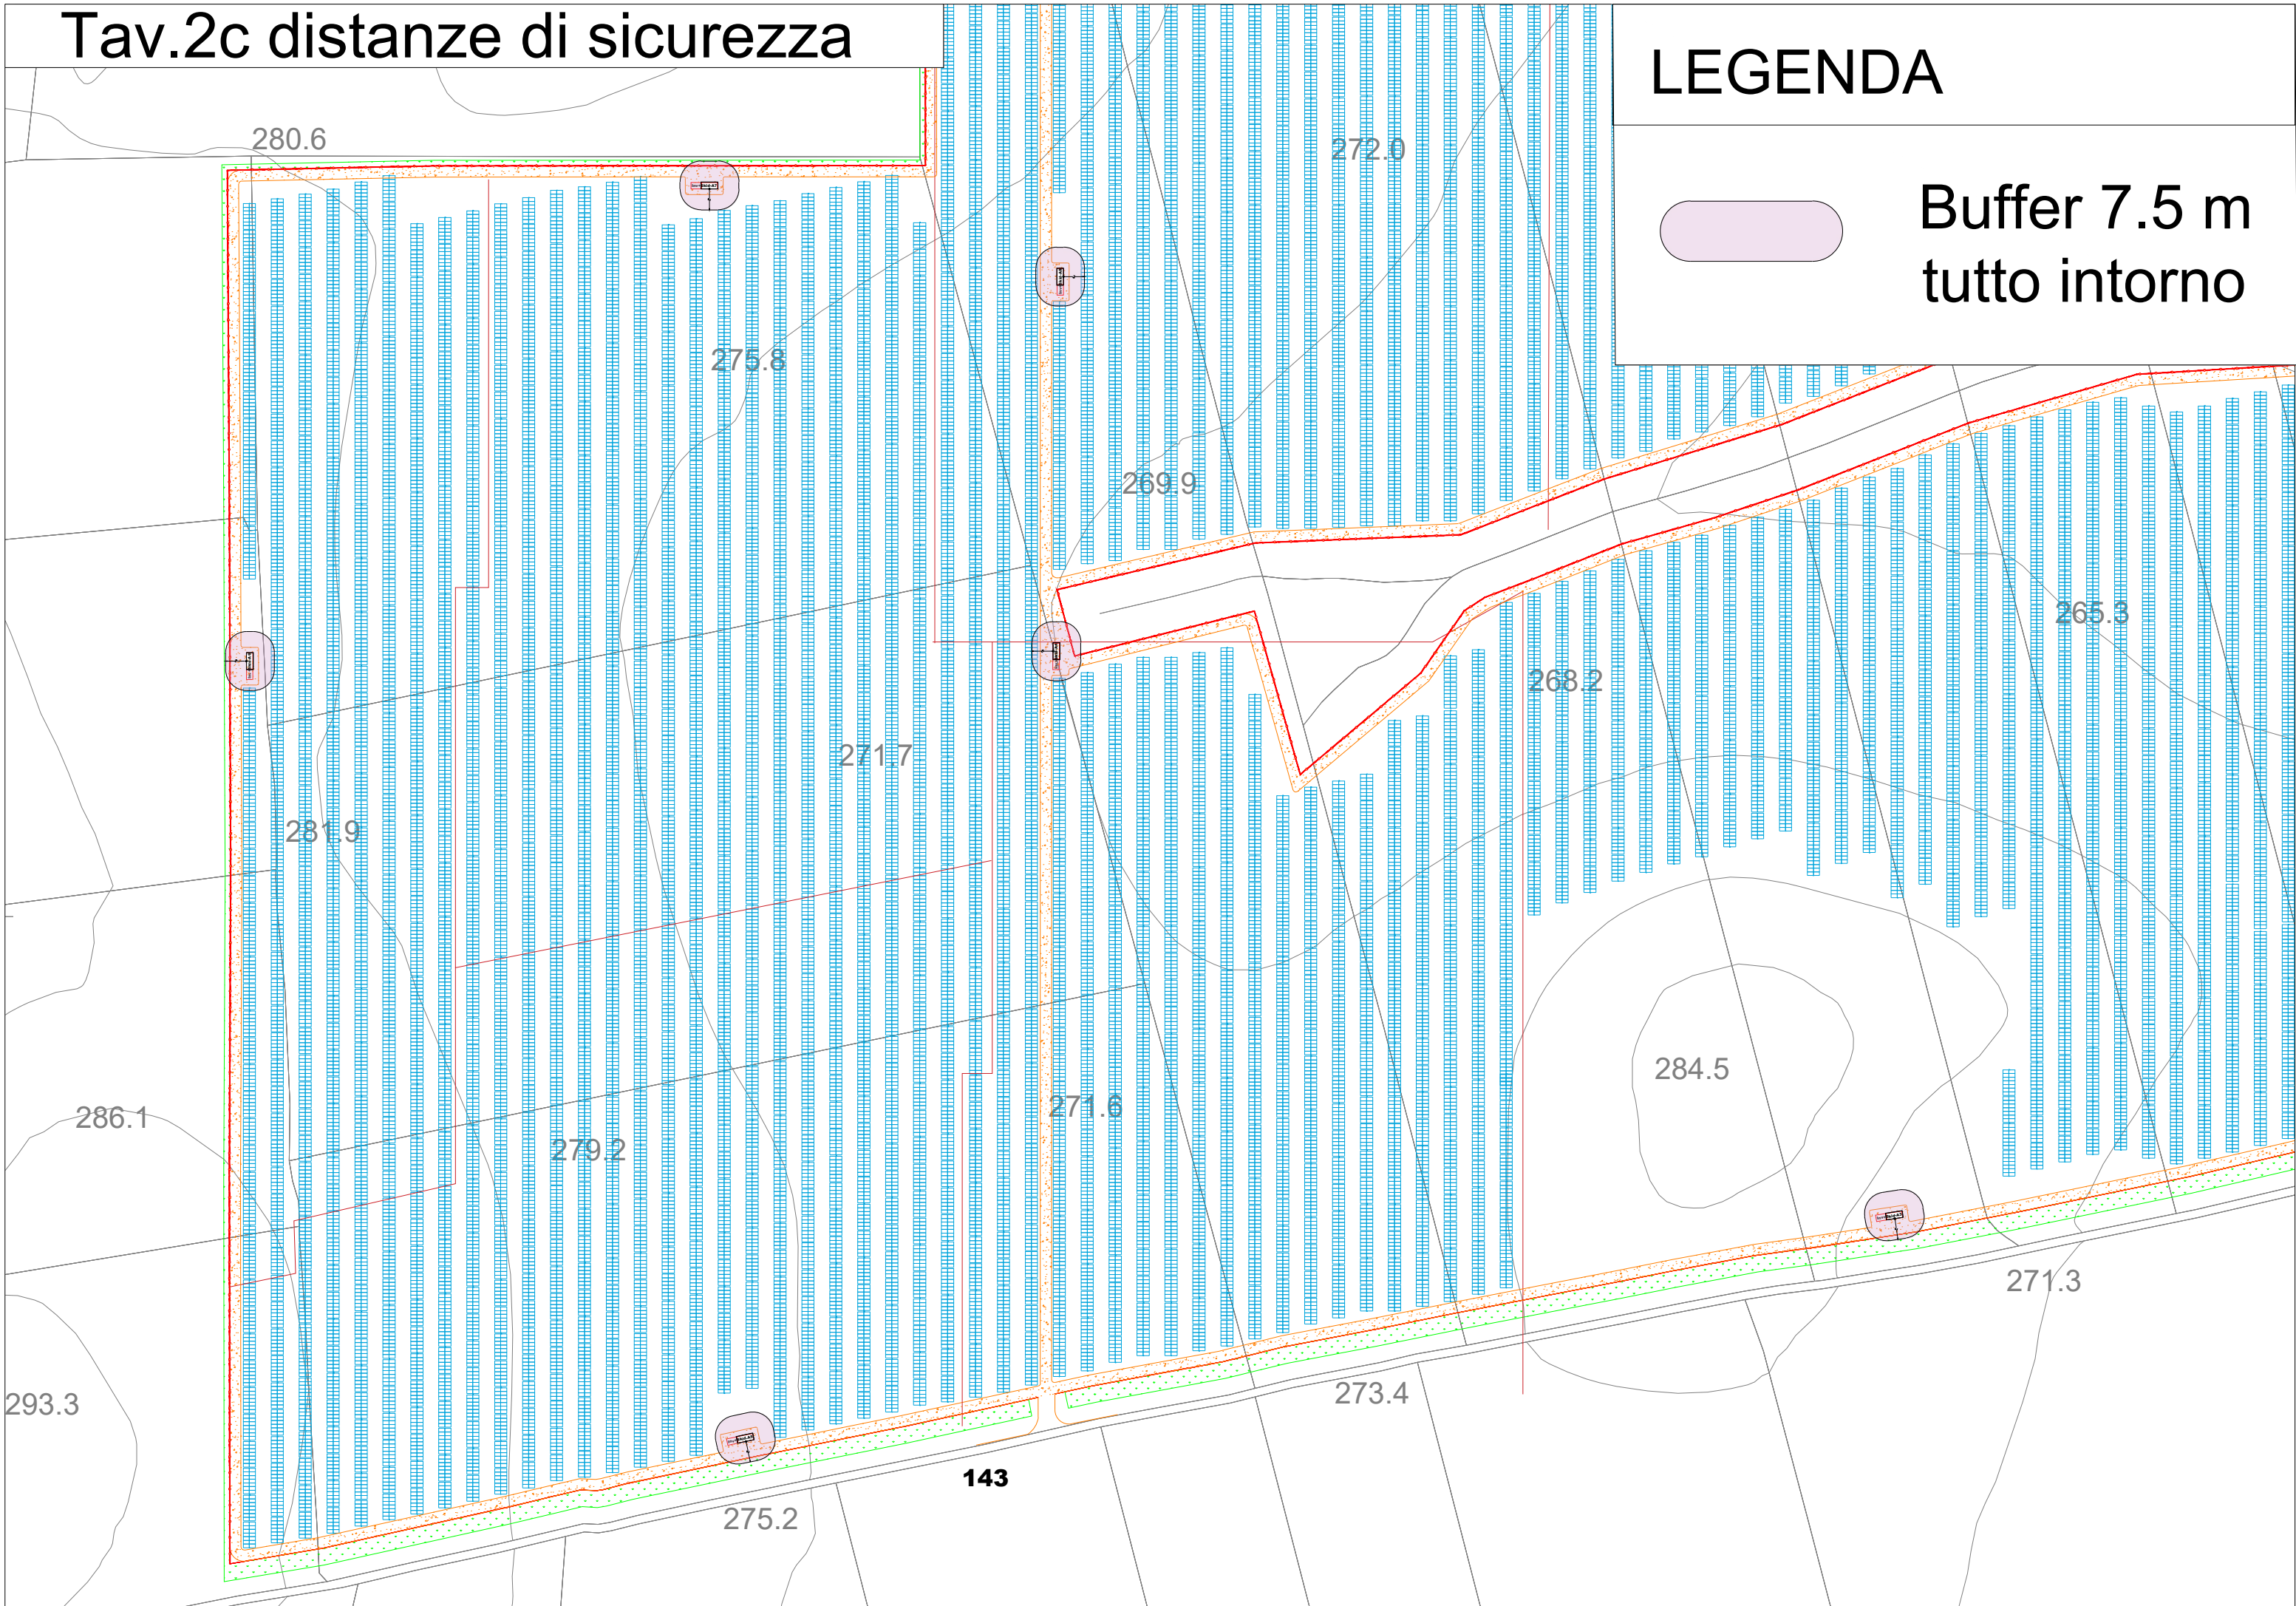


Tav.3c distanze di sicurezza

LEGENDA

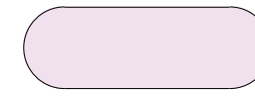

Buffer 7.5 m
tutto intorno

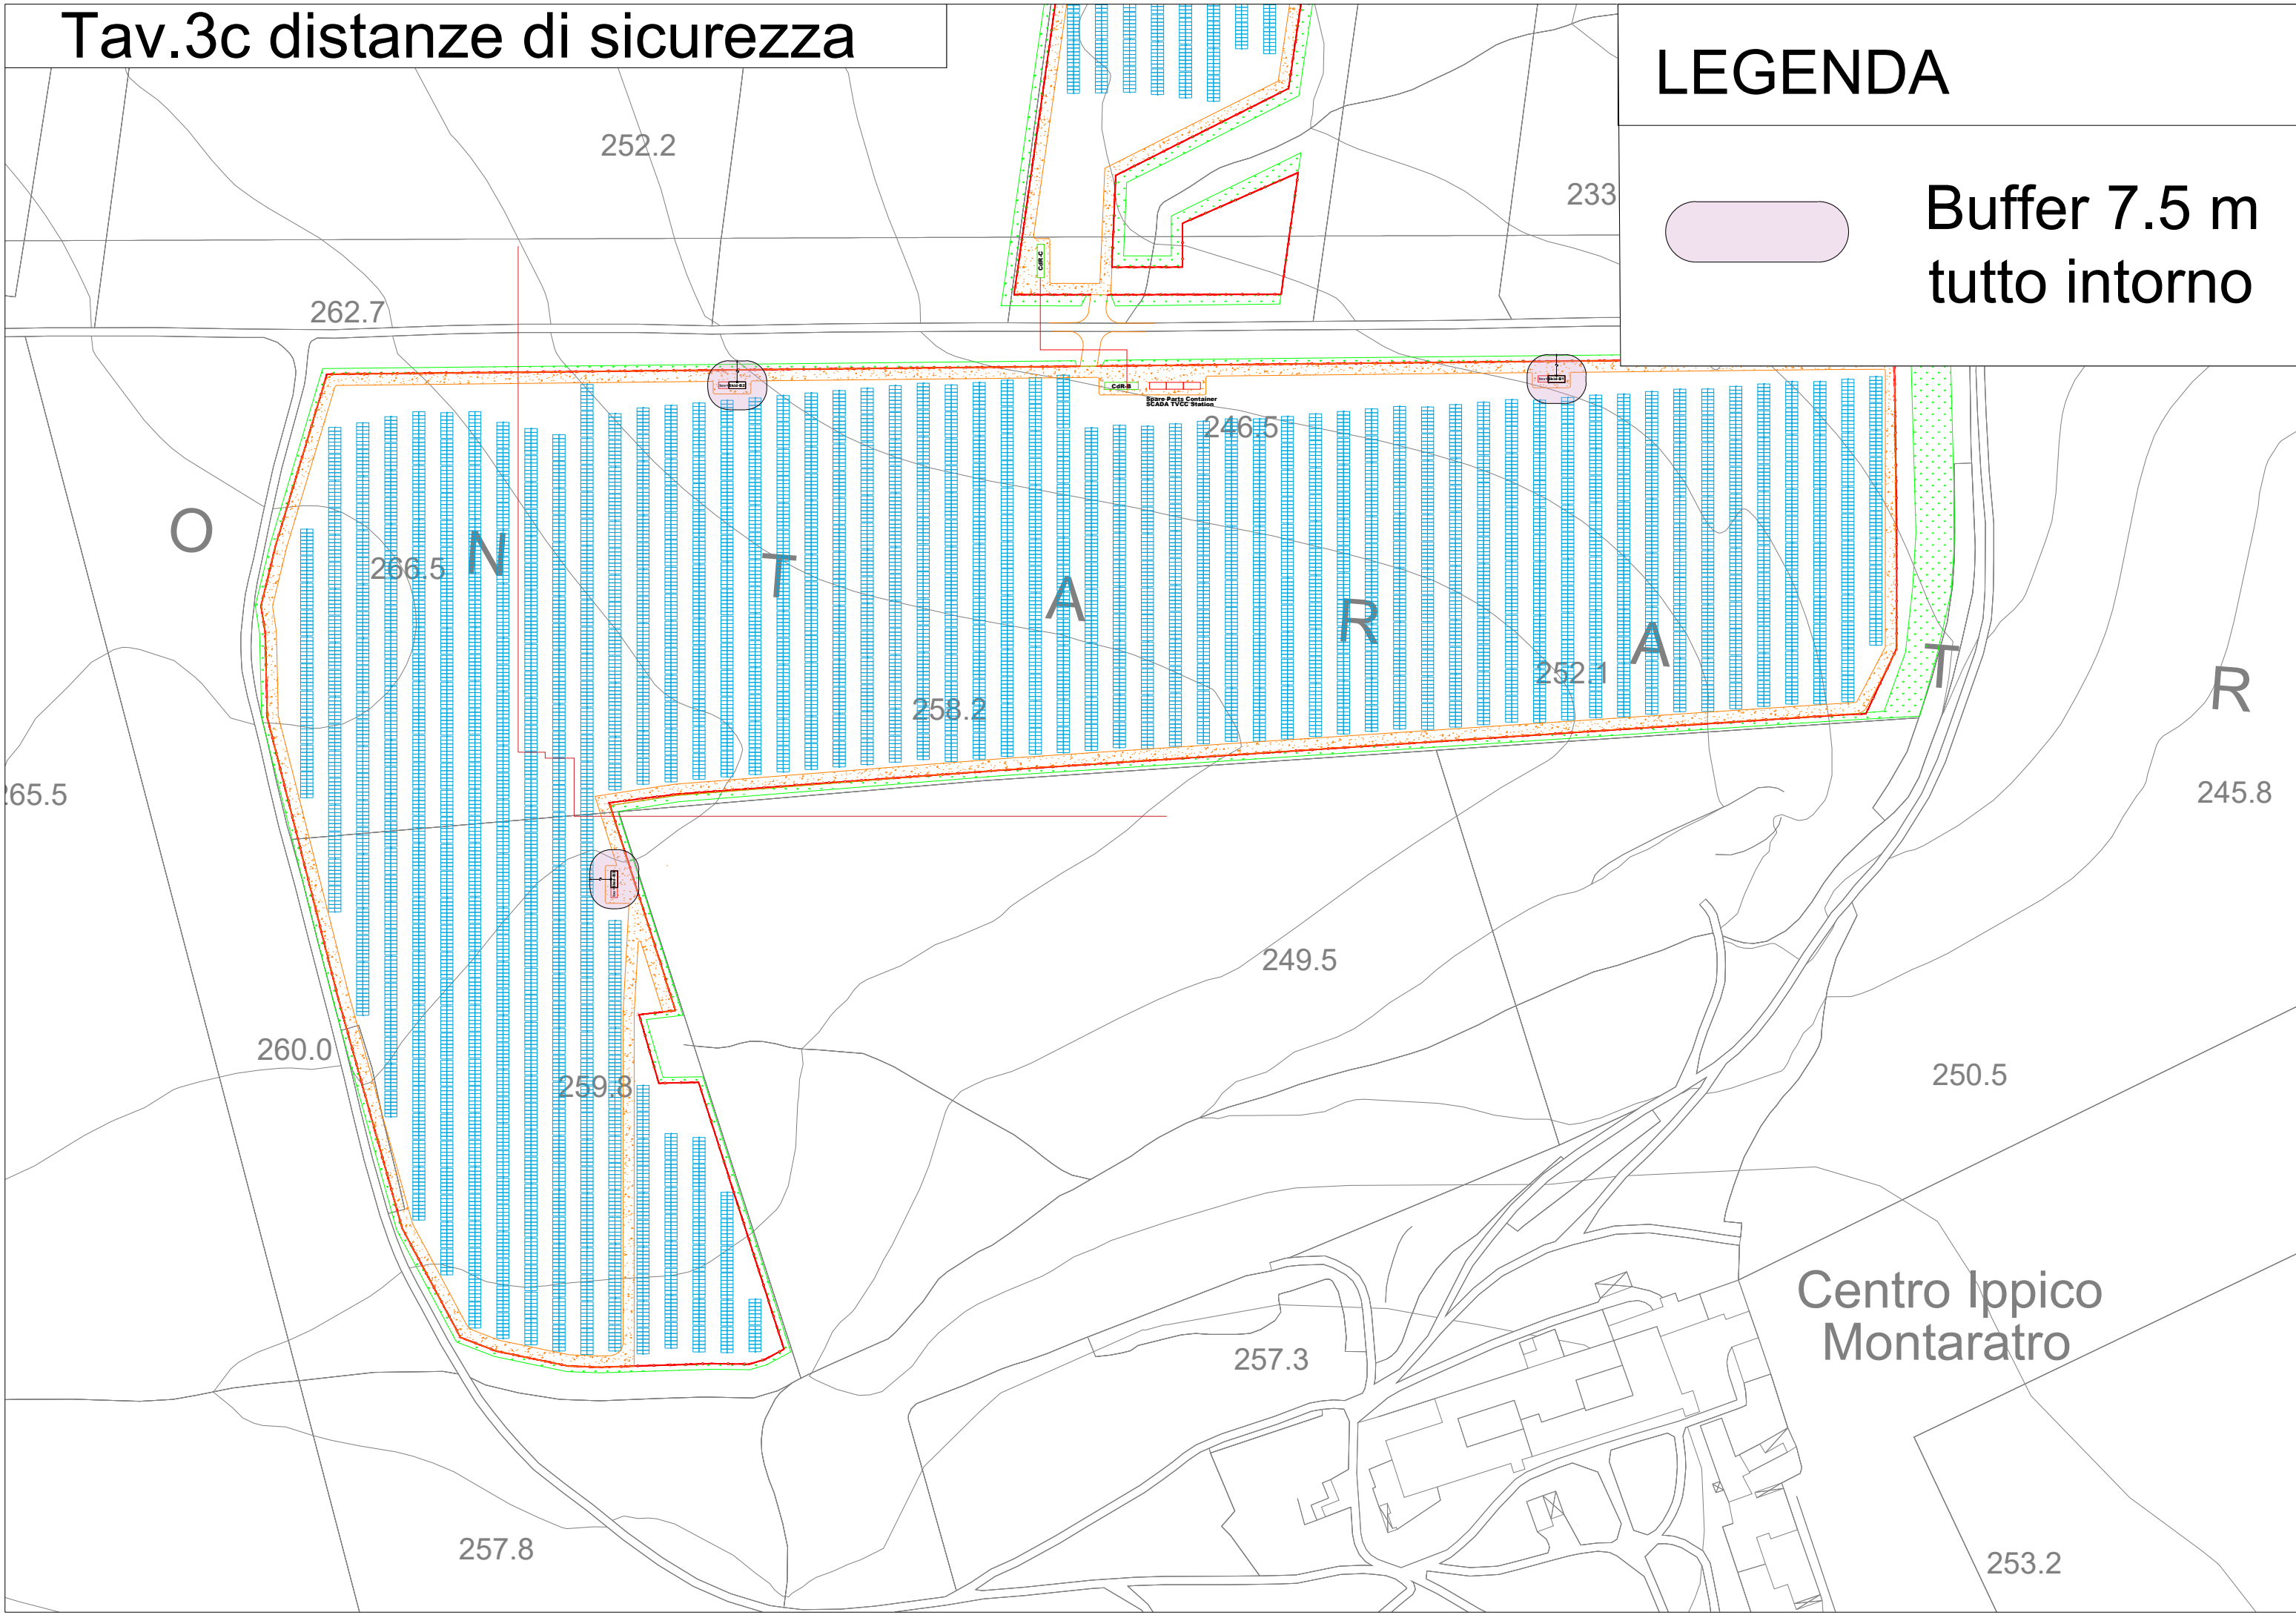


Tav.4c distanze di sicurezza

LEGENDA




Buffer 7.5 m
tutto intorno

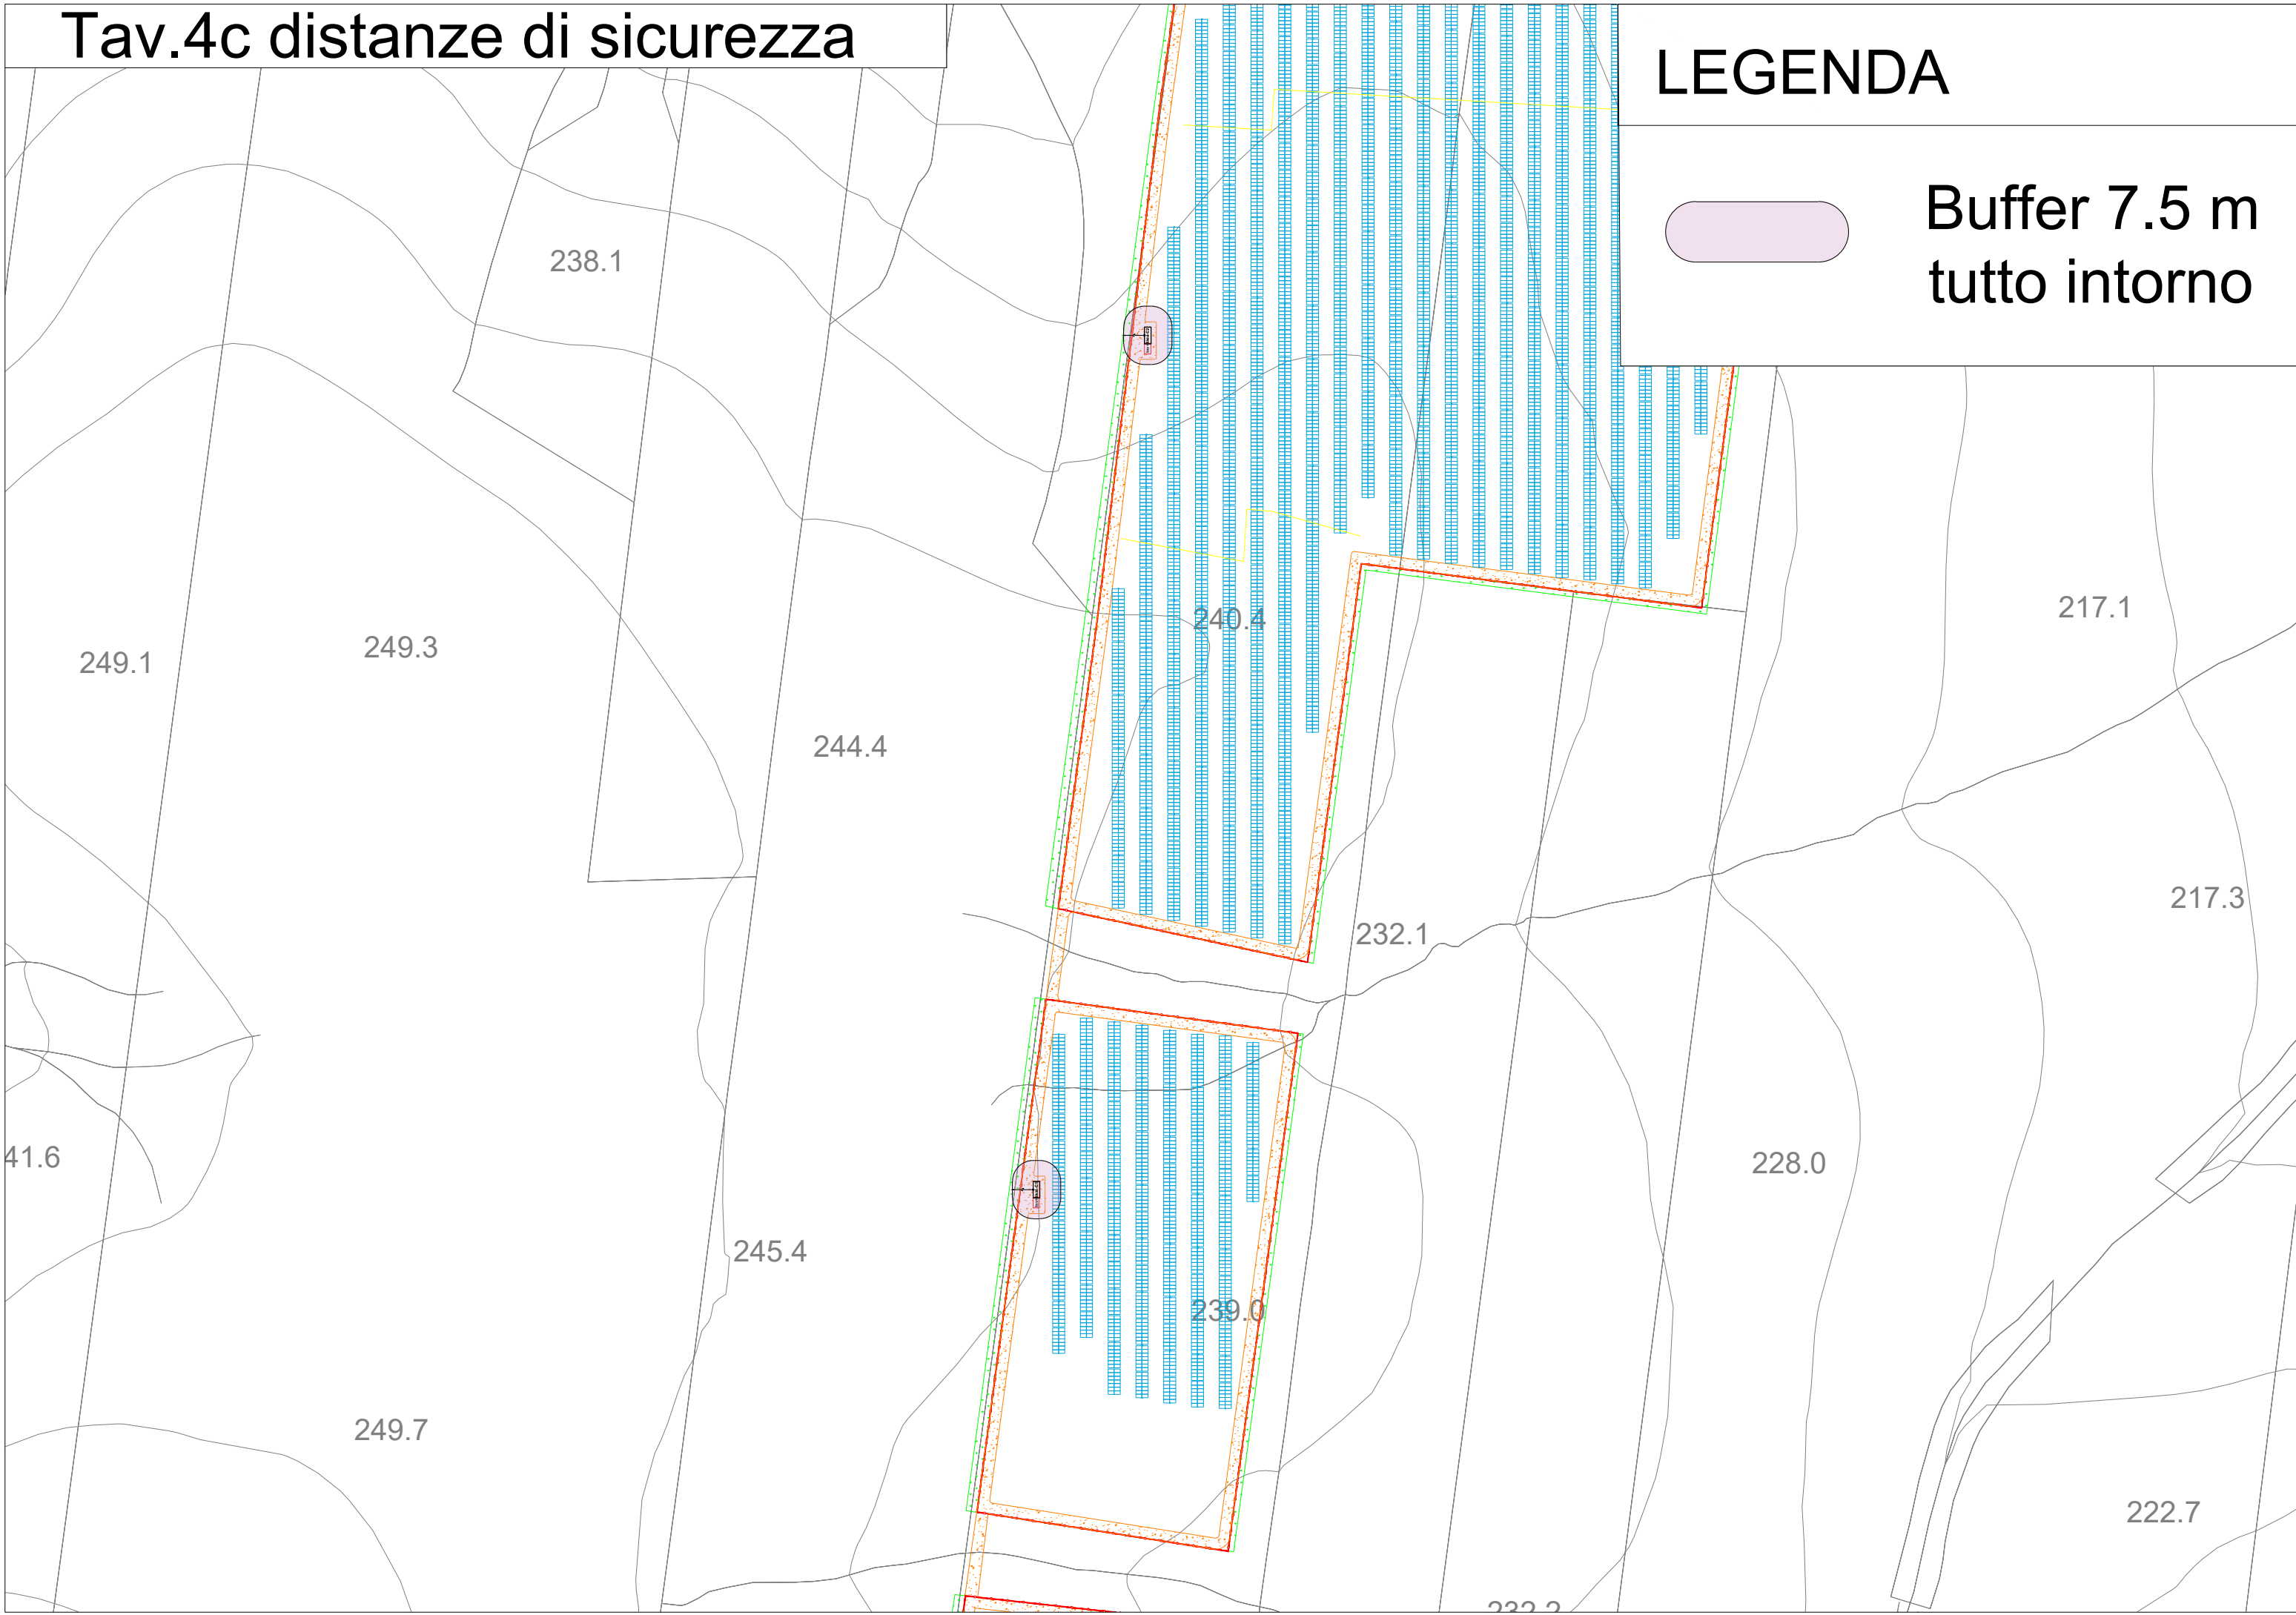


Tav.5c distanze di sicurezza

LEGENDA

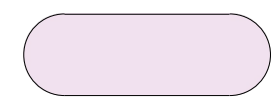

Buffer 7.5 m
tutto intorno

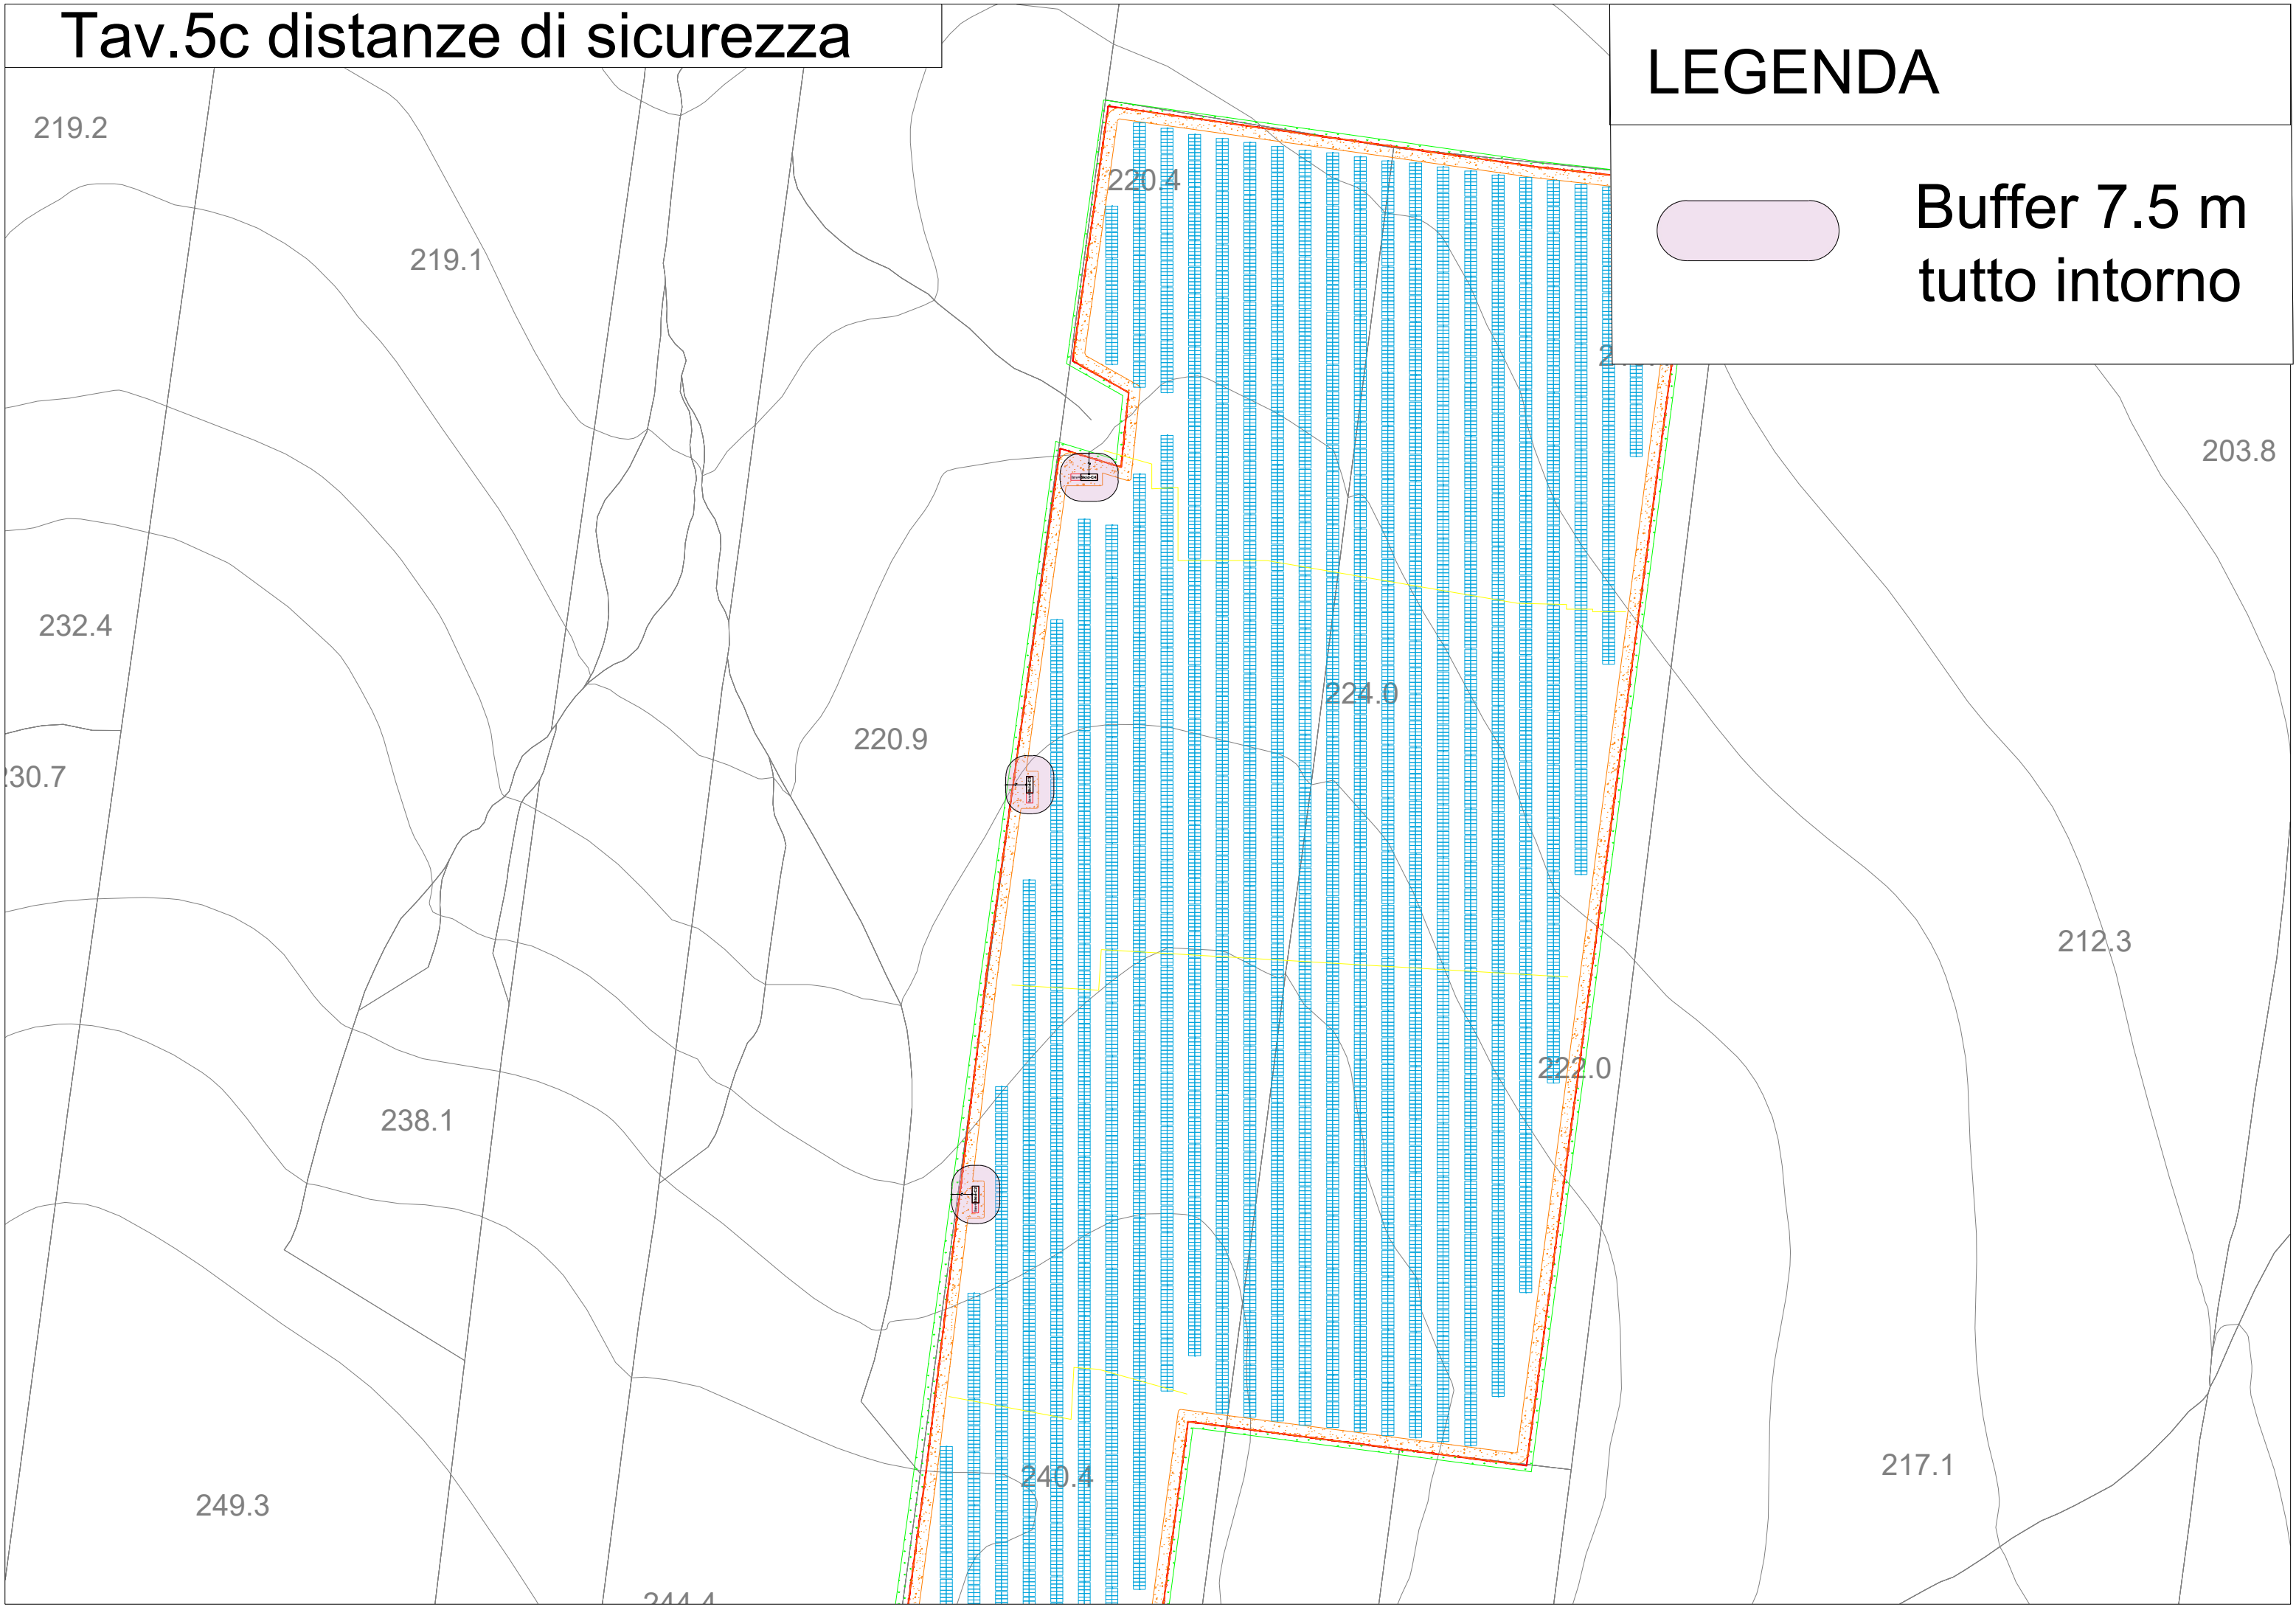

Tav.6c distanze di sicurezza


LEGENDA



Buffer 7.5 m
tutto intorno

CdR-Bess





CdR-A

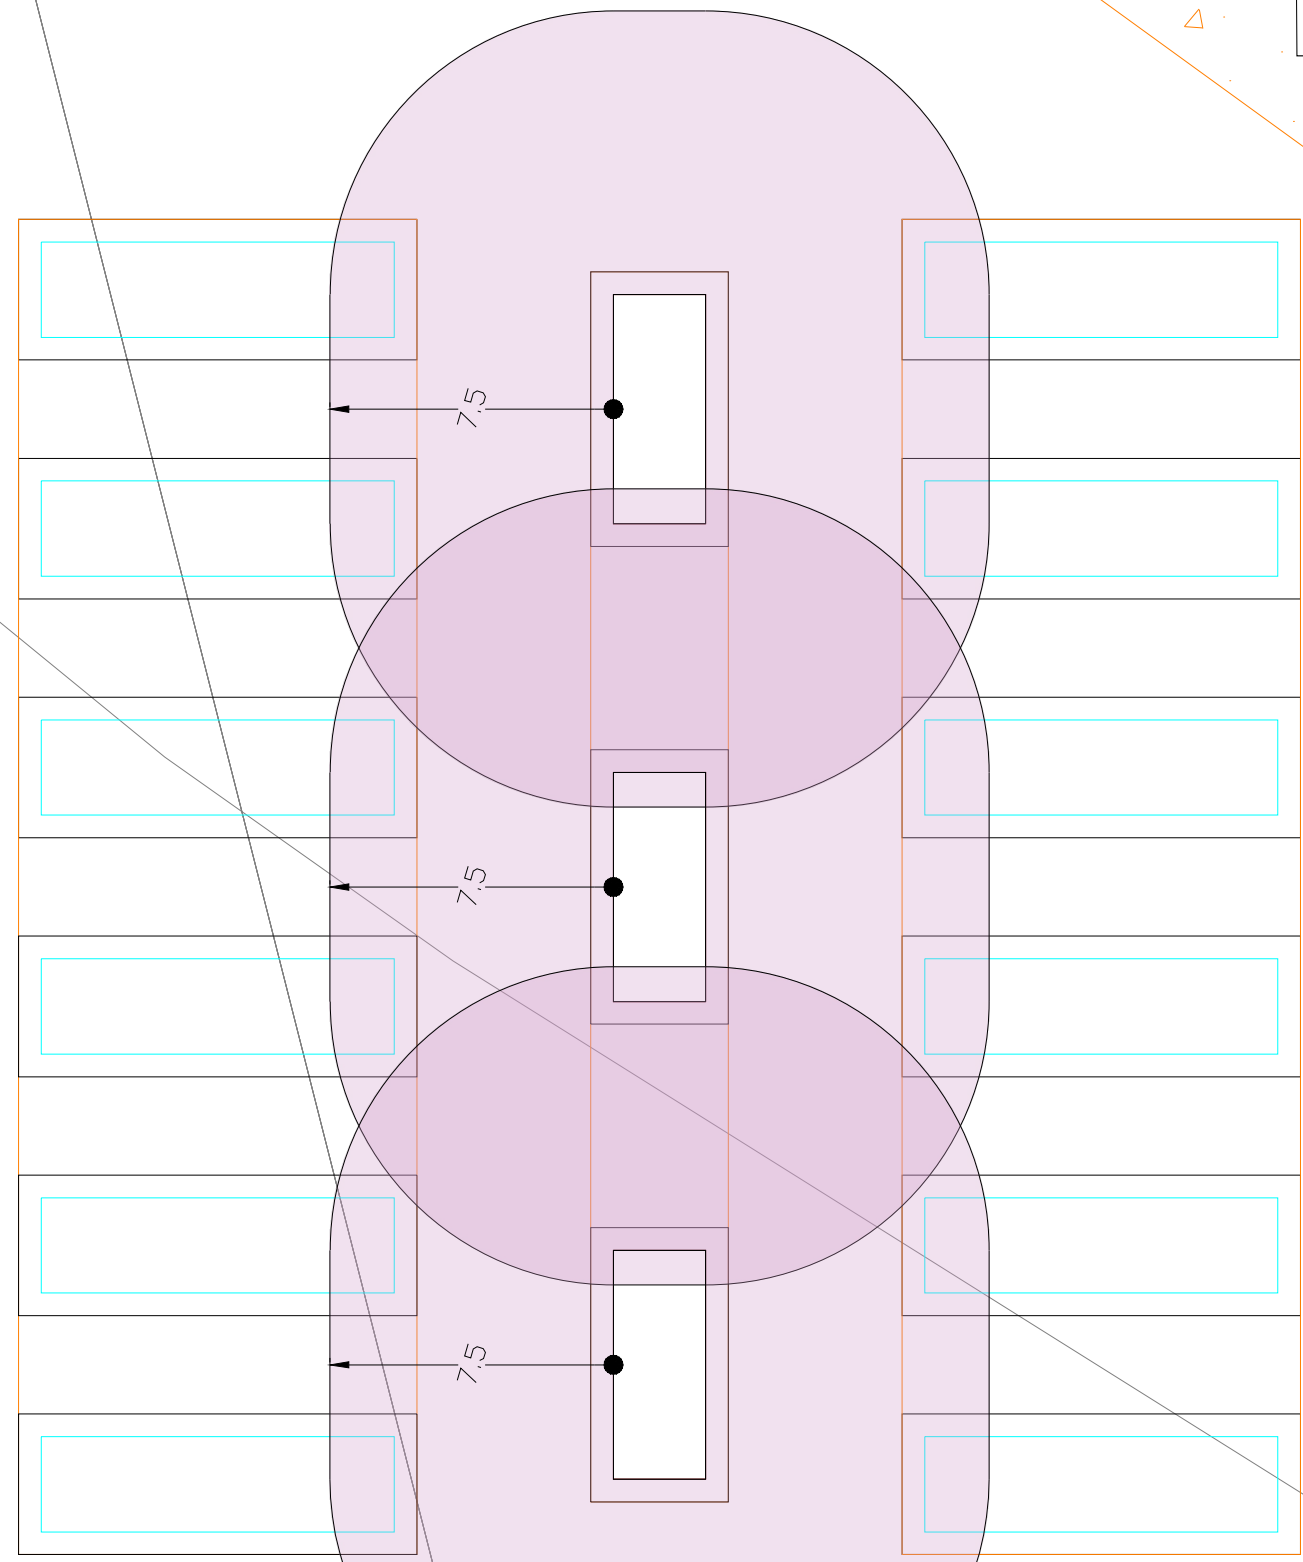

7,5

7,5

7,5

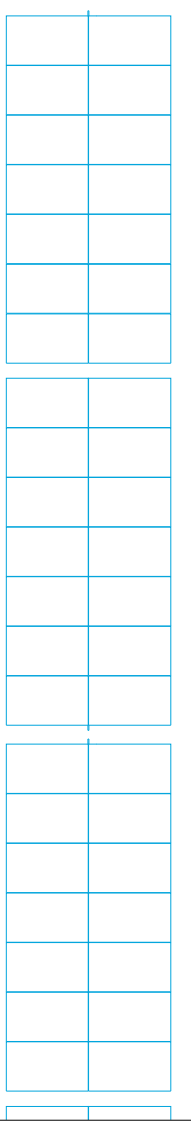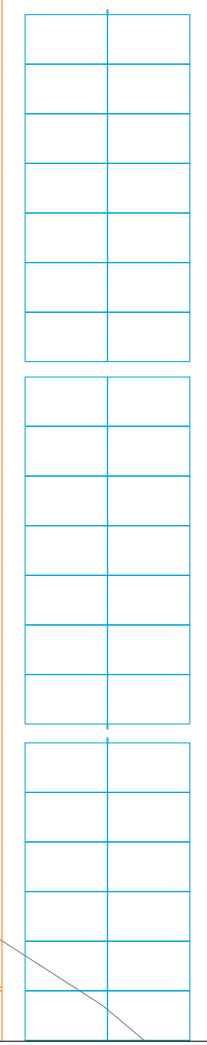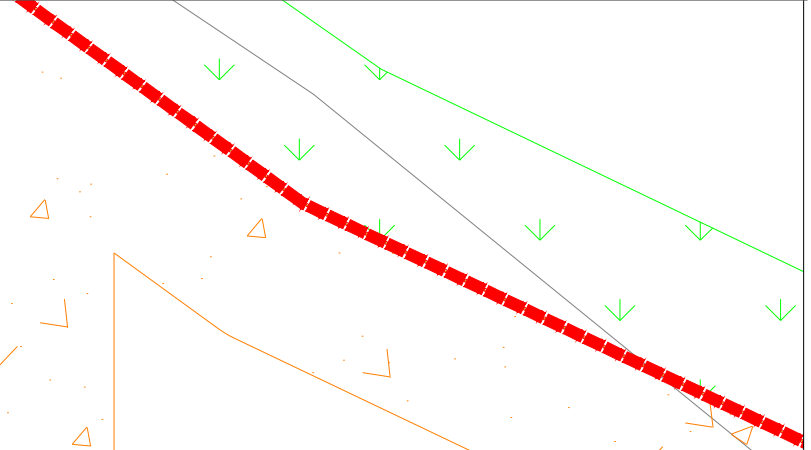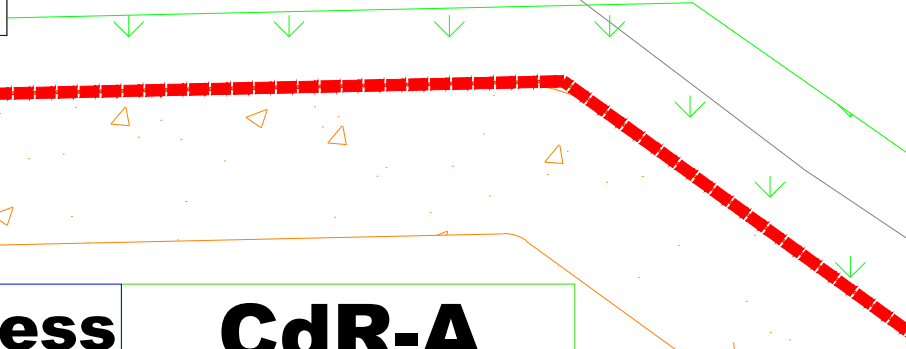


Tav.1d distanze di sicurezza

LEGENDA




Buffer 10 m
tutto intorno

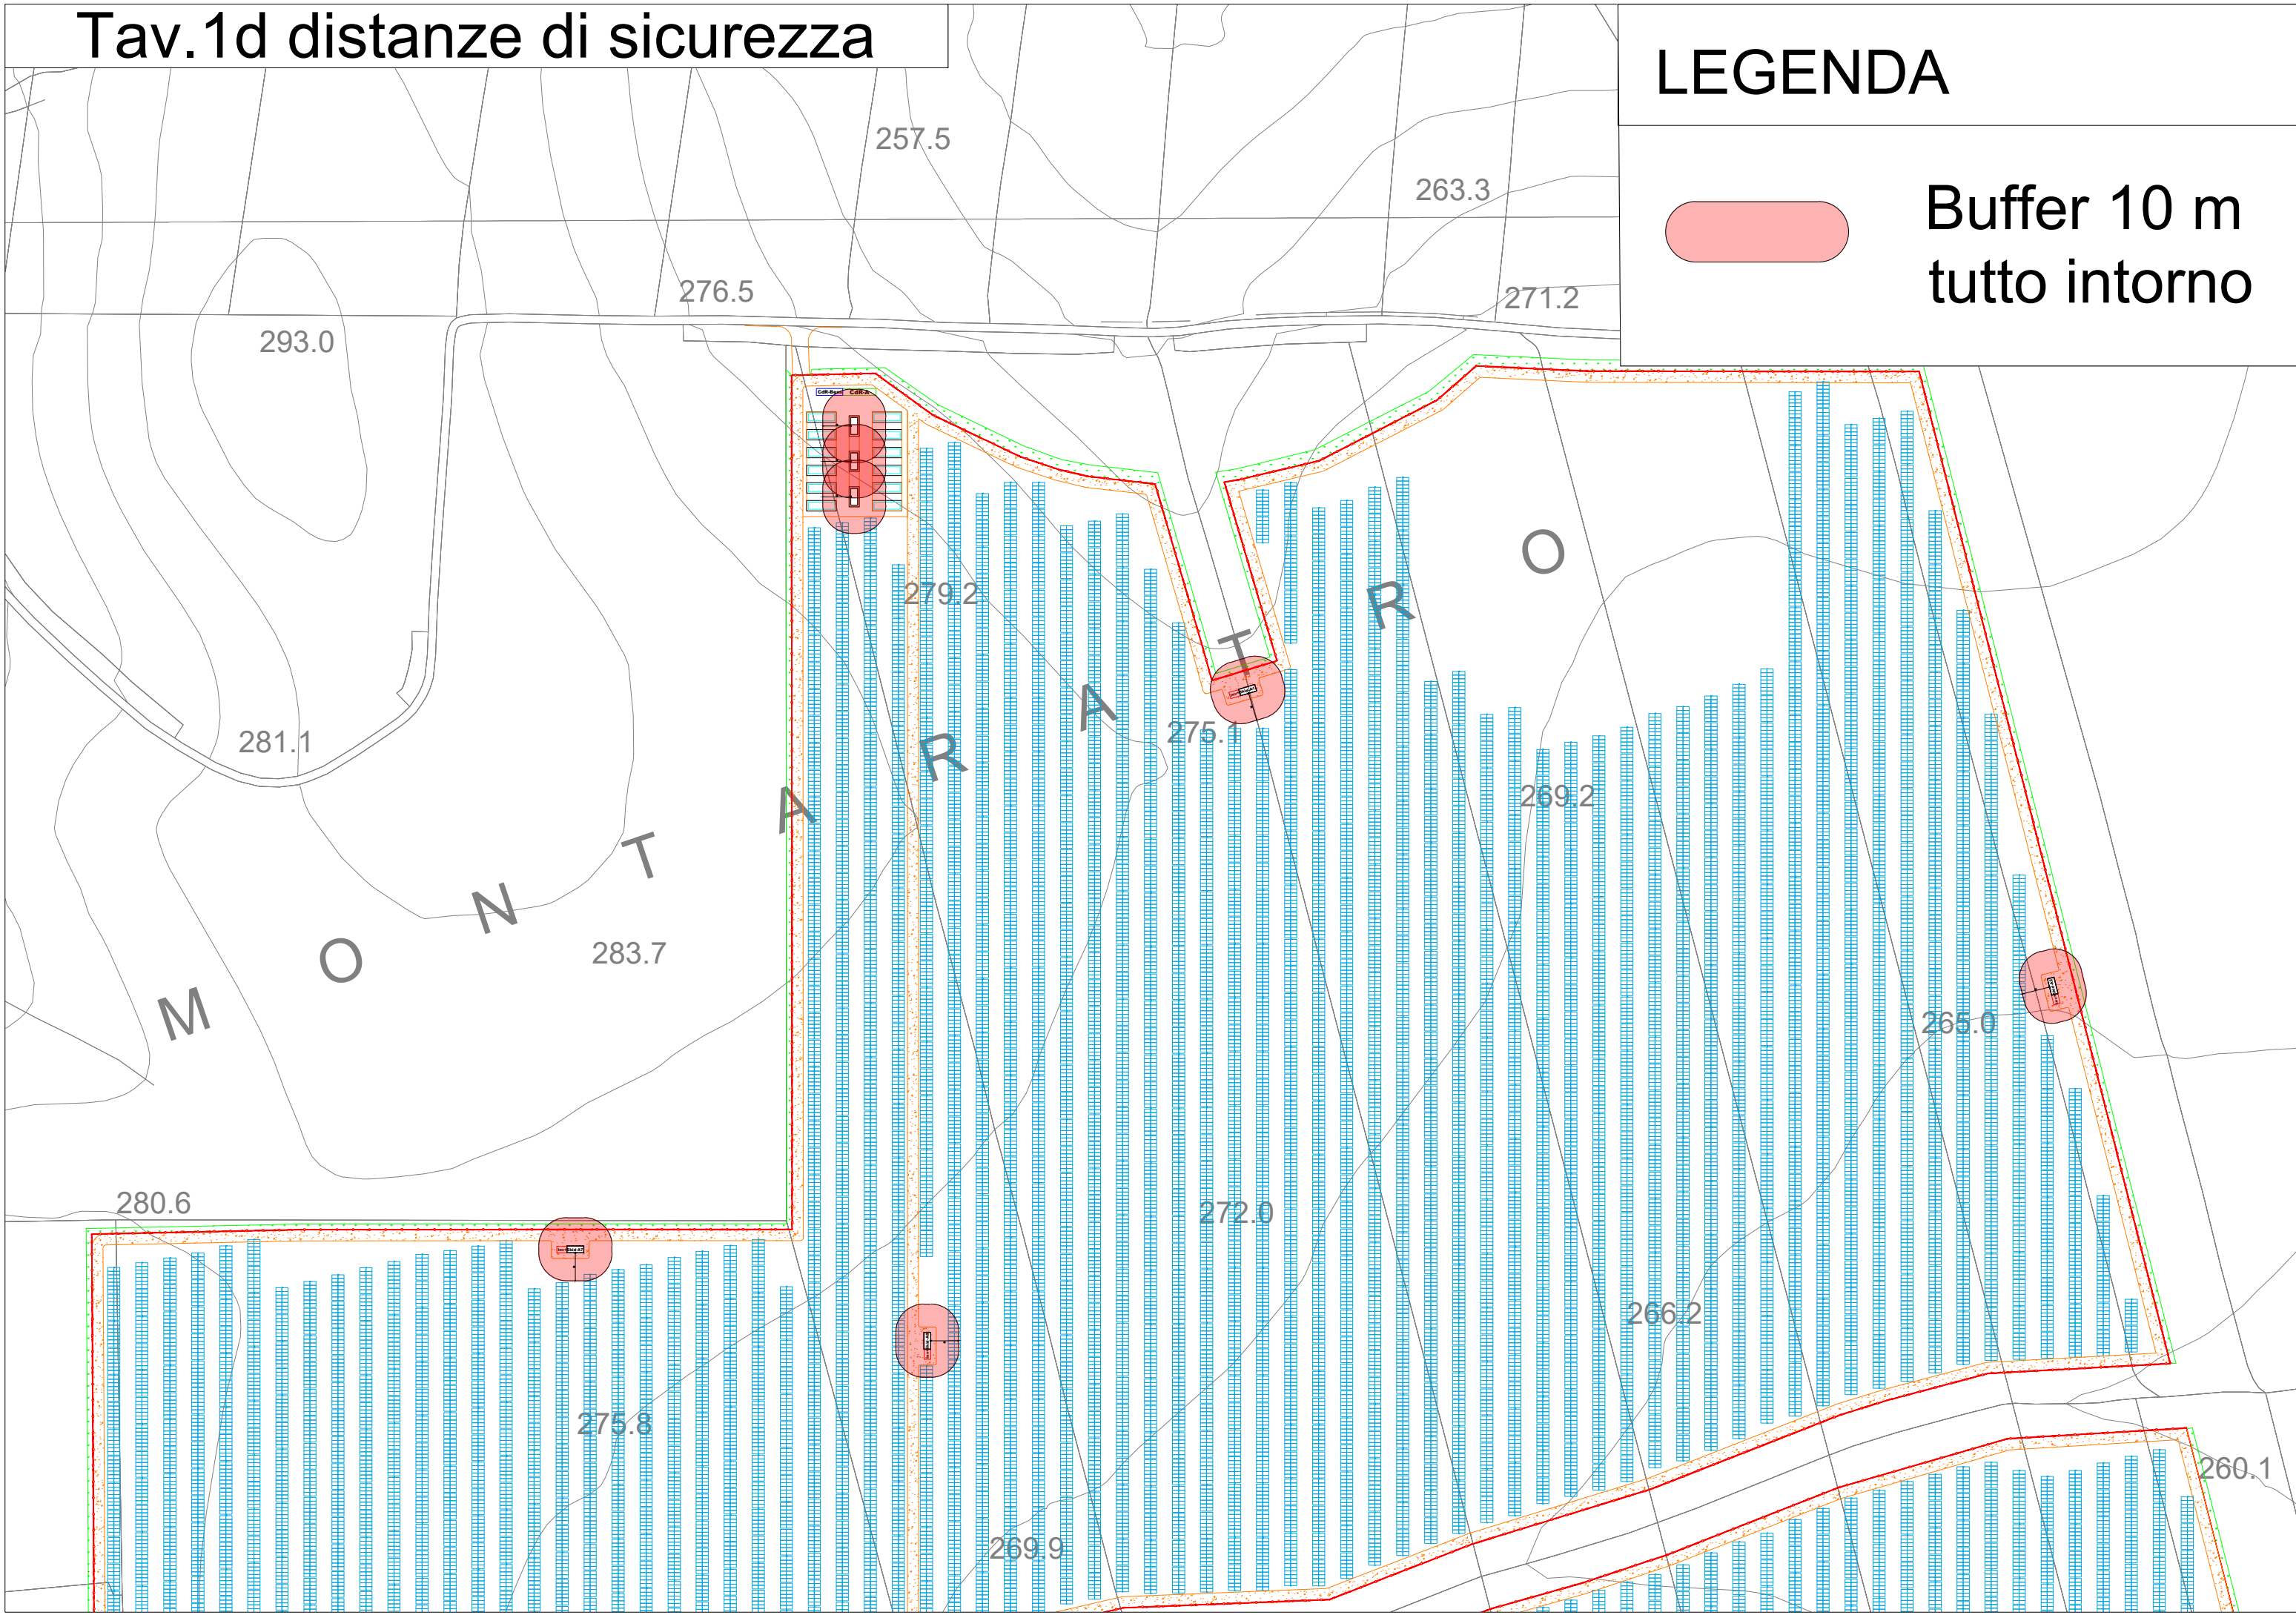


Tav.2d distanze di sicurezza

LEGENDA

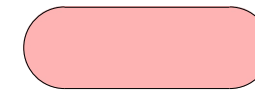


Buffer 10 m
tutto intorno

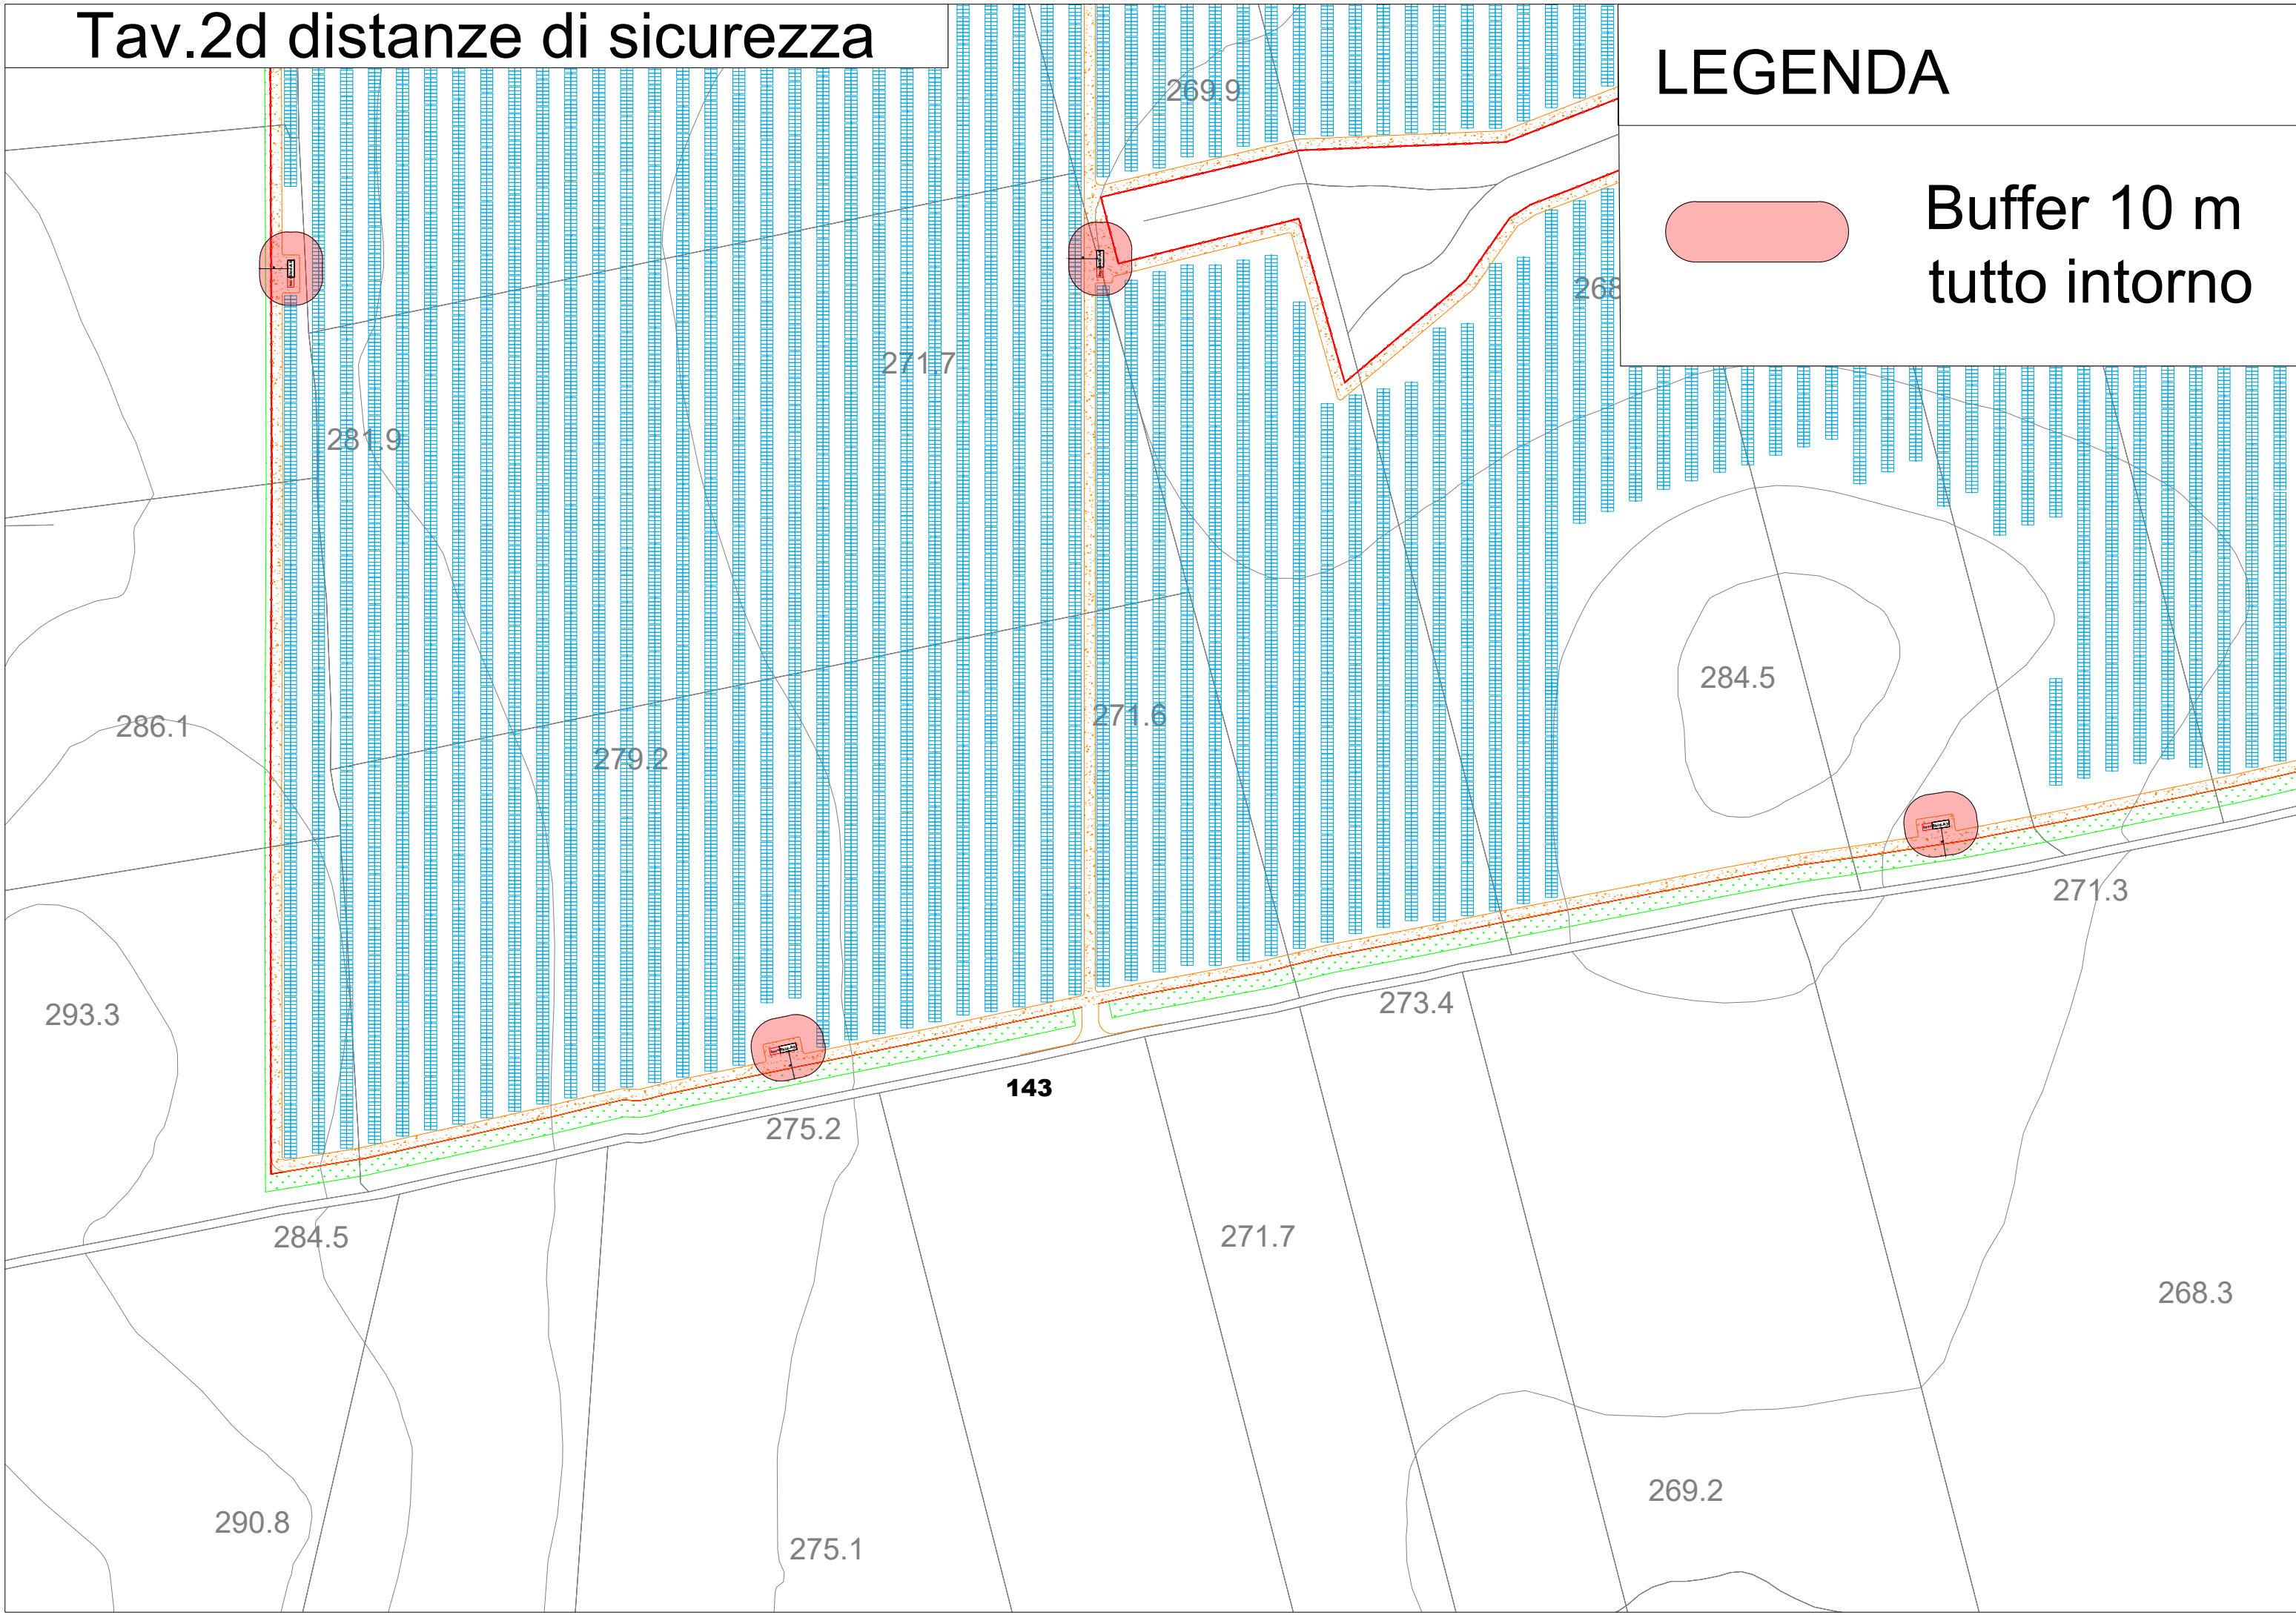


Tav.3d distanze di sicurezza

LEGENDA

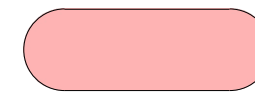


Buffer 10 m
tutto intorno

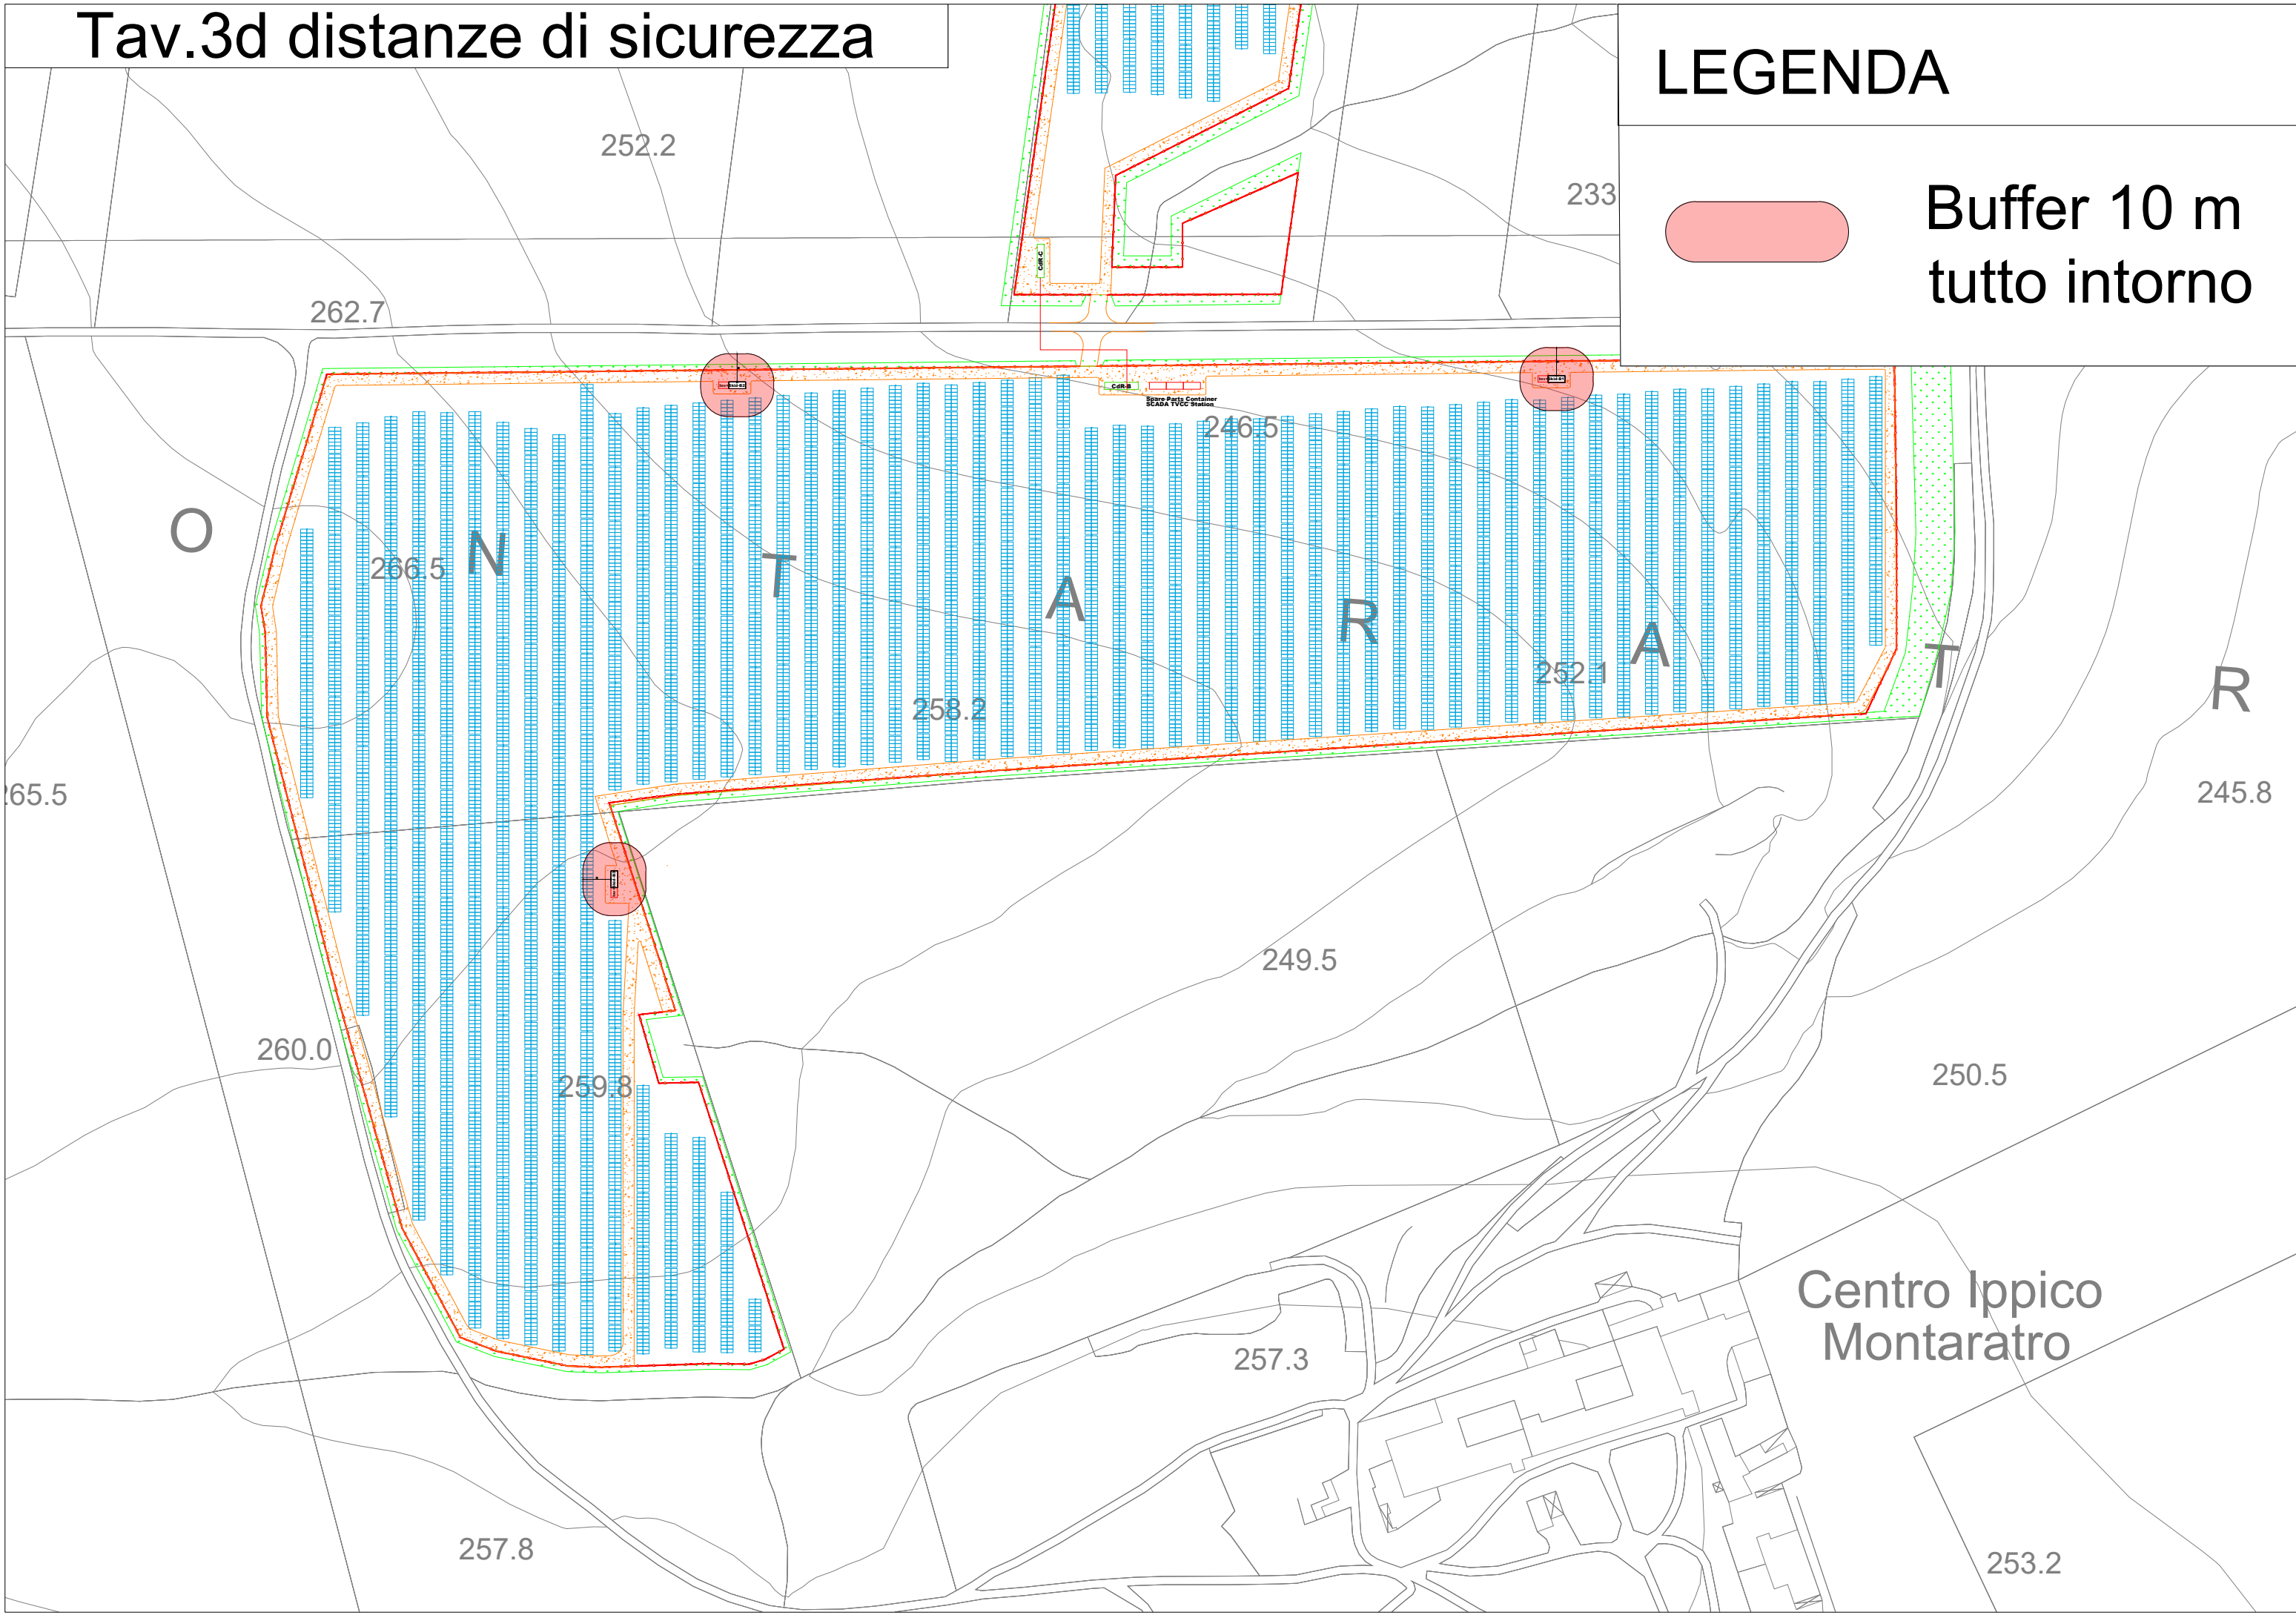


Tav.4d distanze di sicurezza

LEGENDA

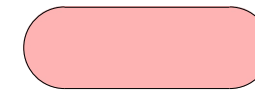


Buffer 10 m
tutto intorno

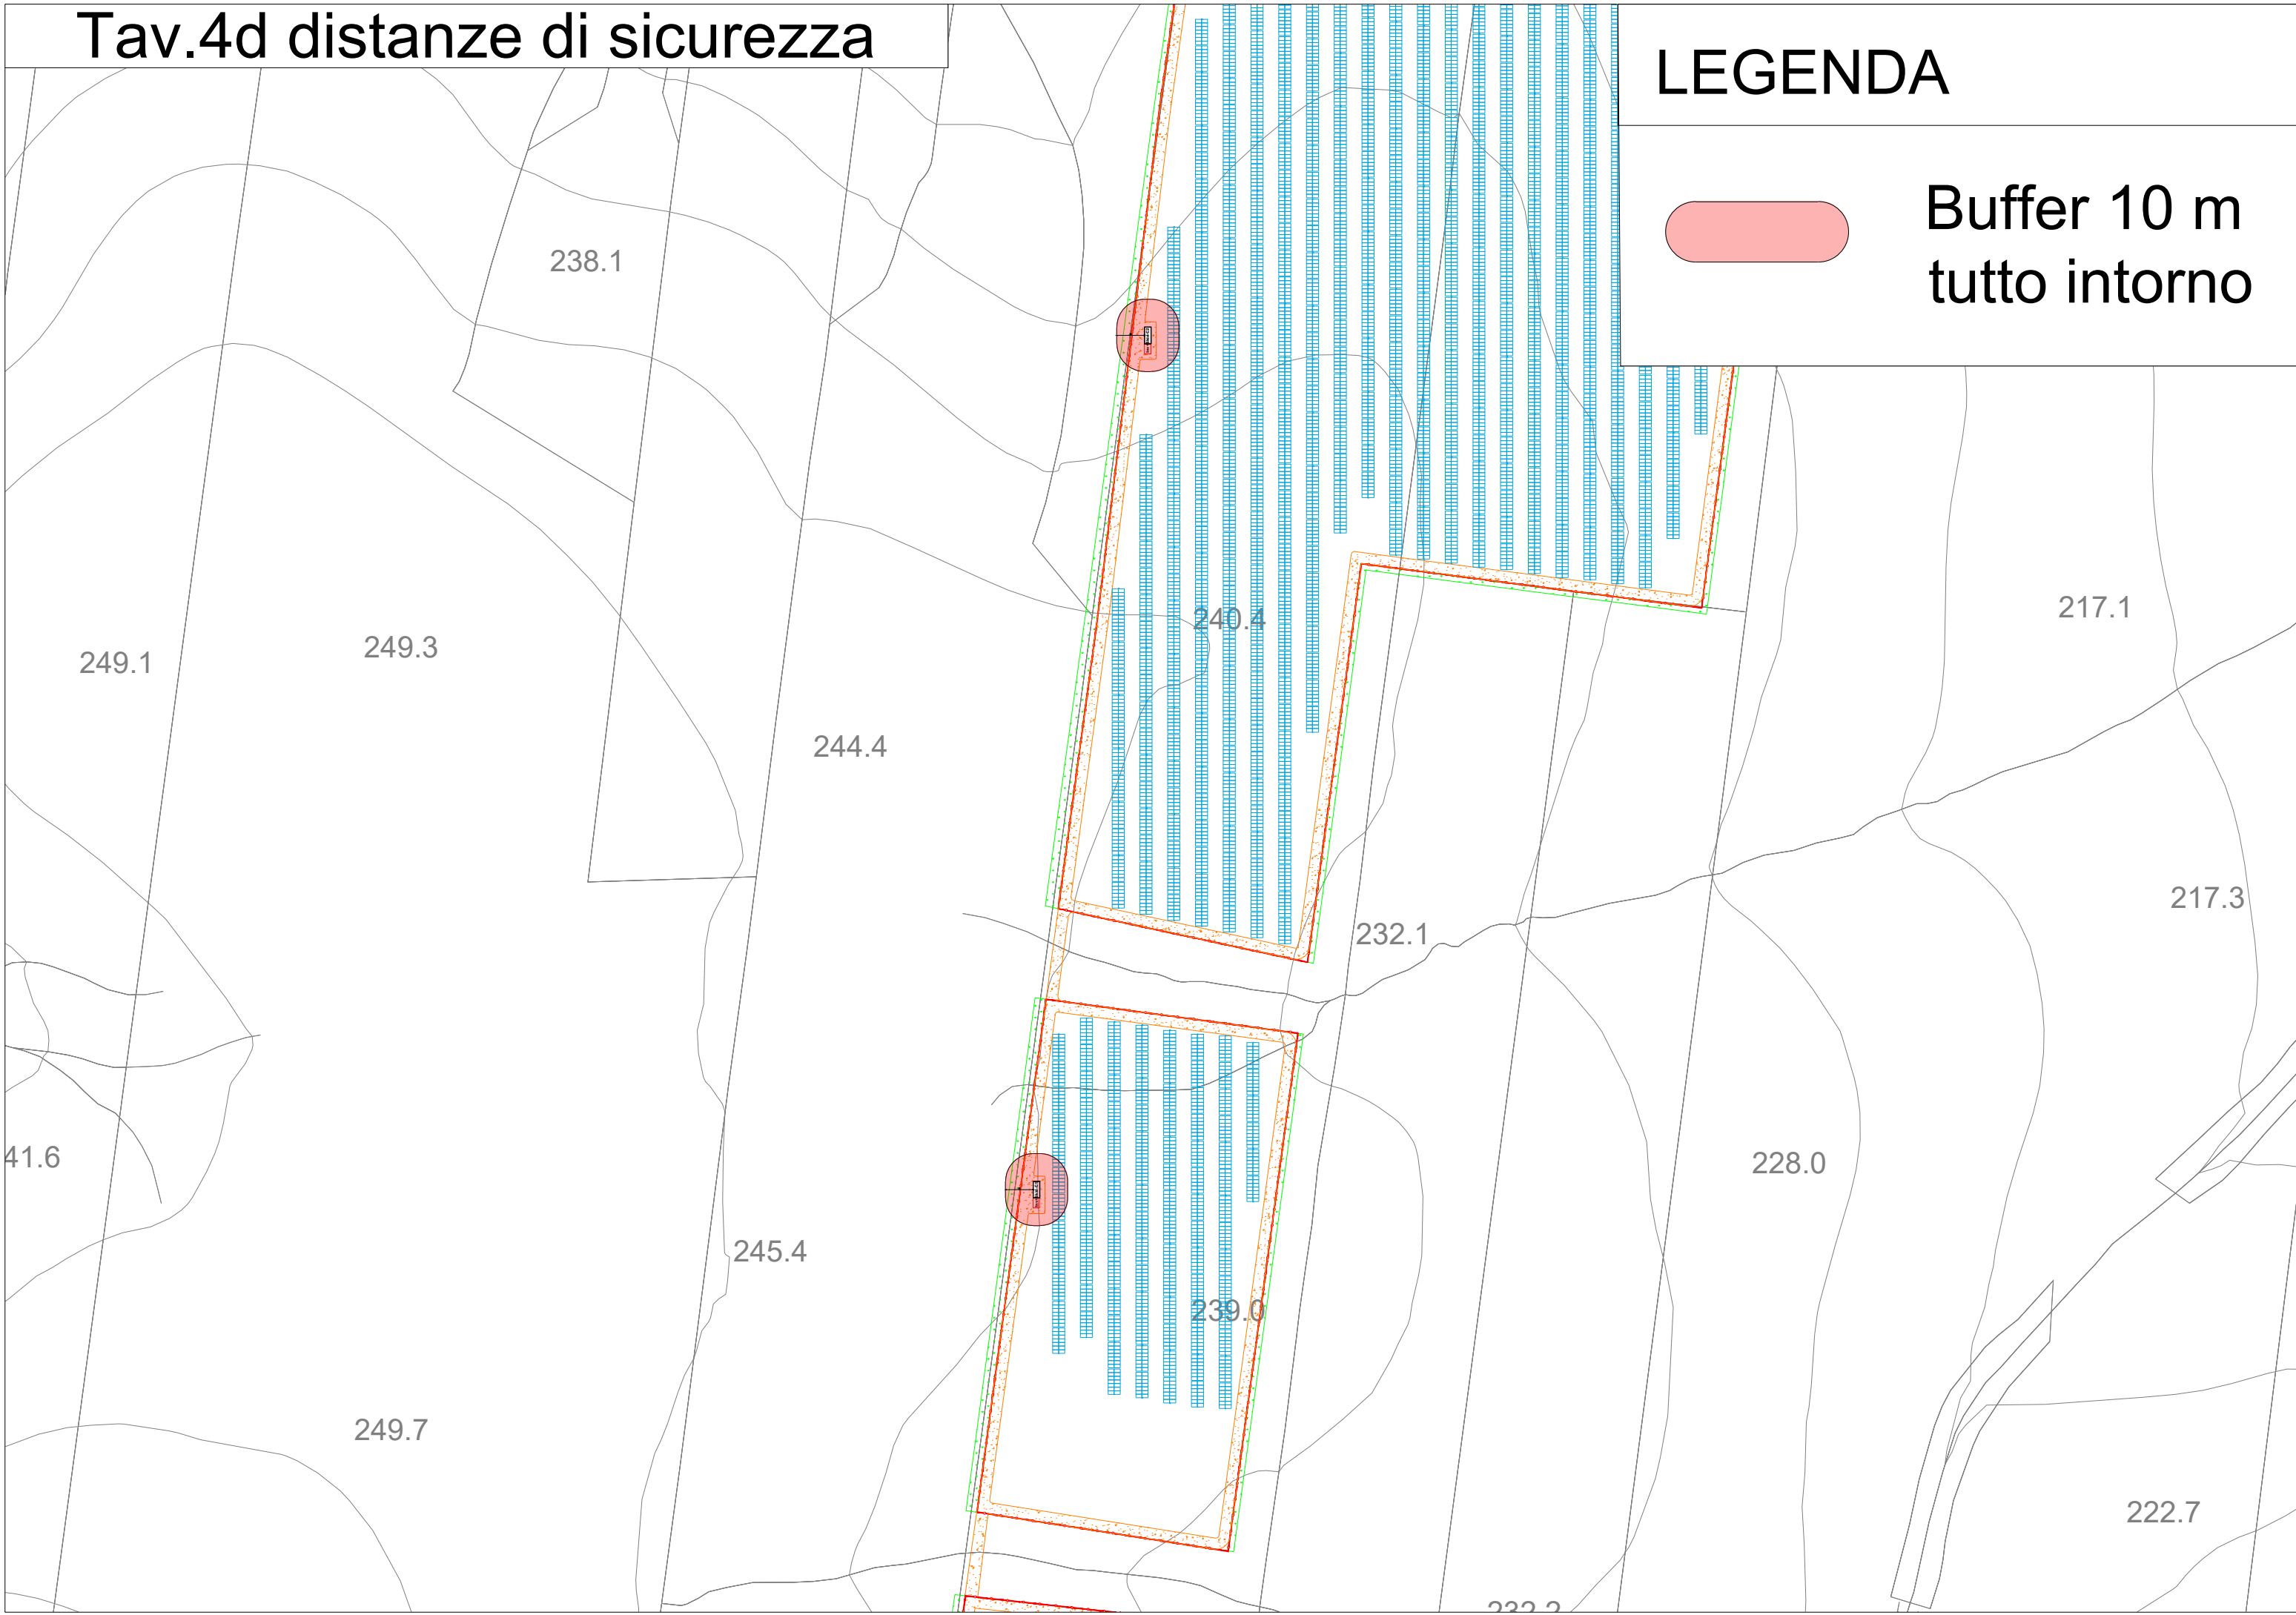


Tav.5d distanze di sicurezza

LEGENDA

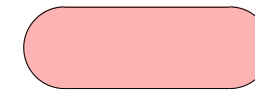

Buffer 10 m
tutto intorno

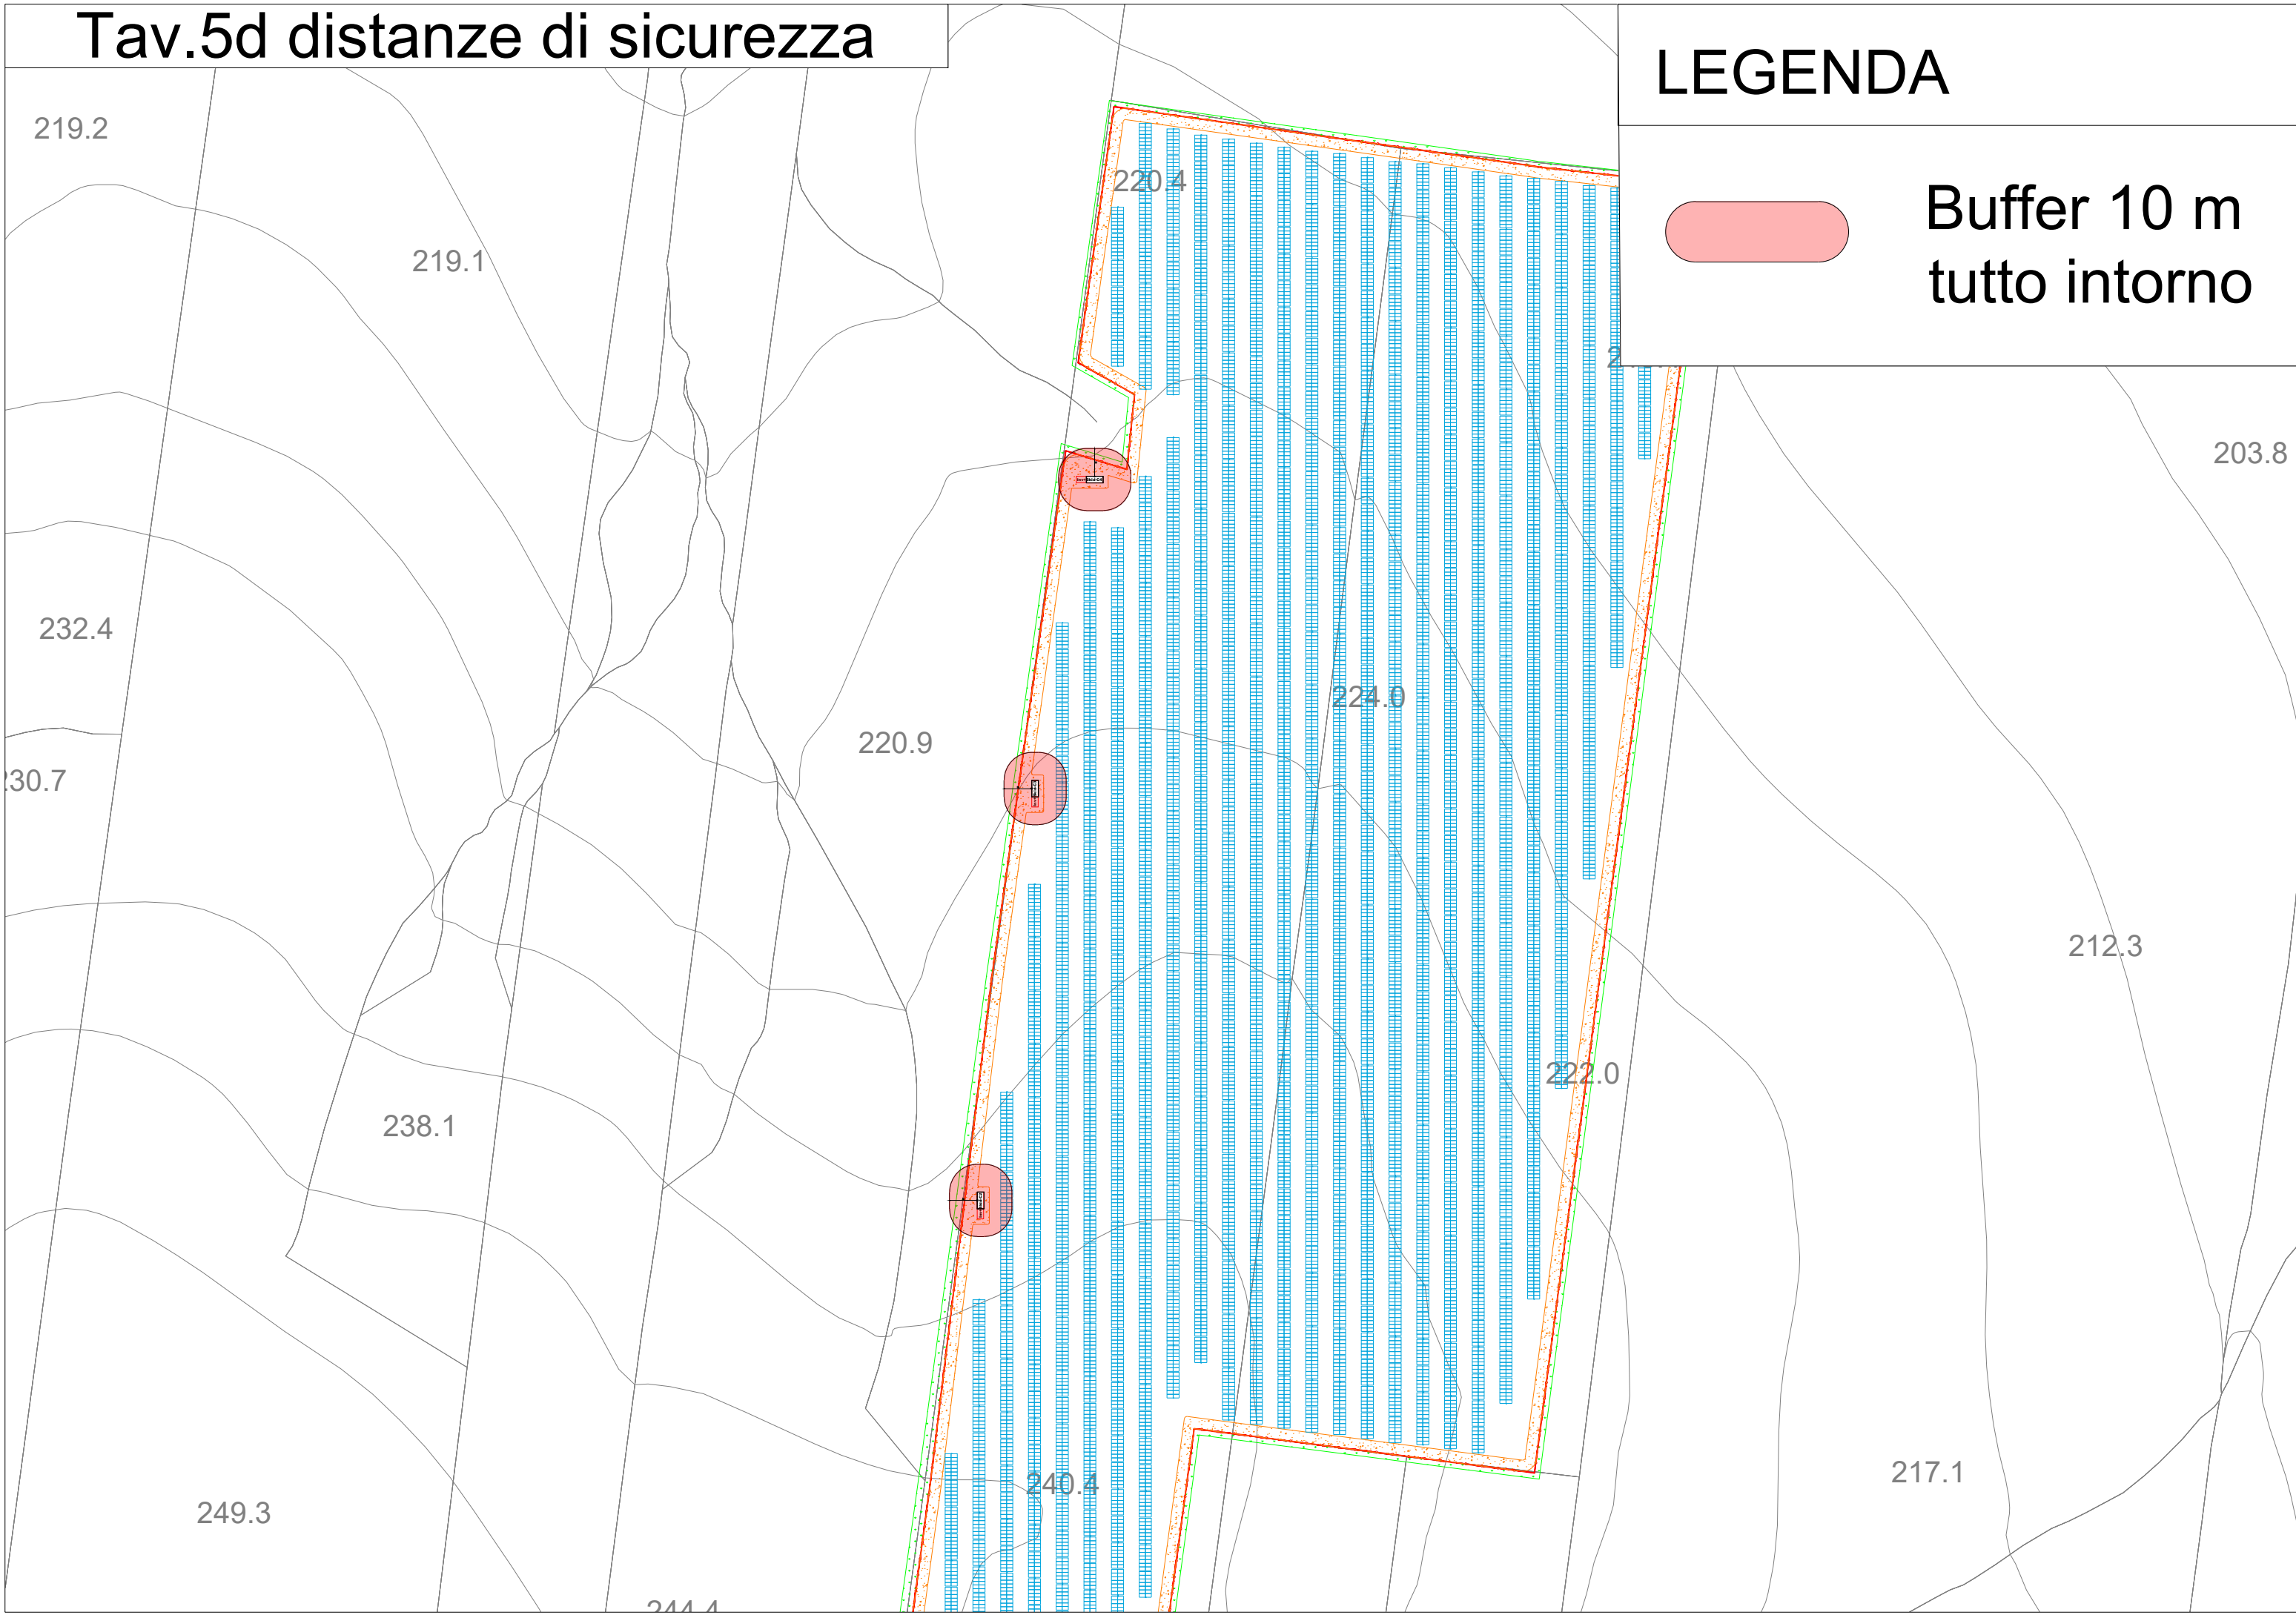

Tav.6d distanze di sicurezza



LEGENDA



Buffer 10 m
tutto intorno

CdR-Bess

CdR-A

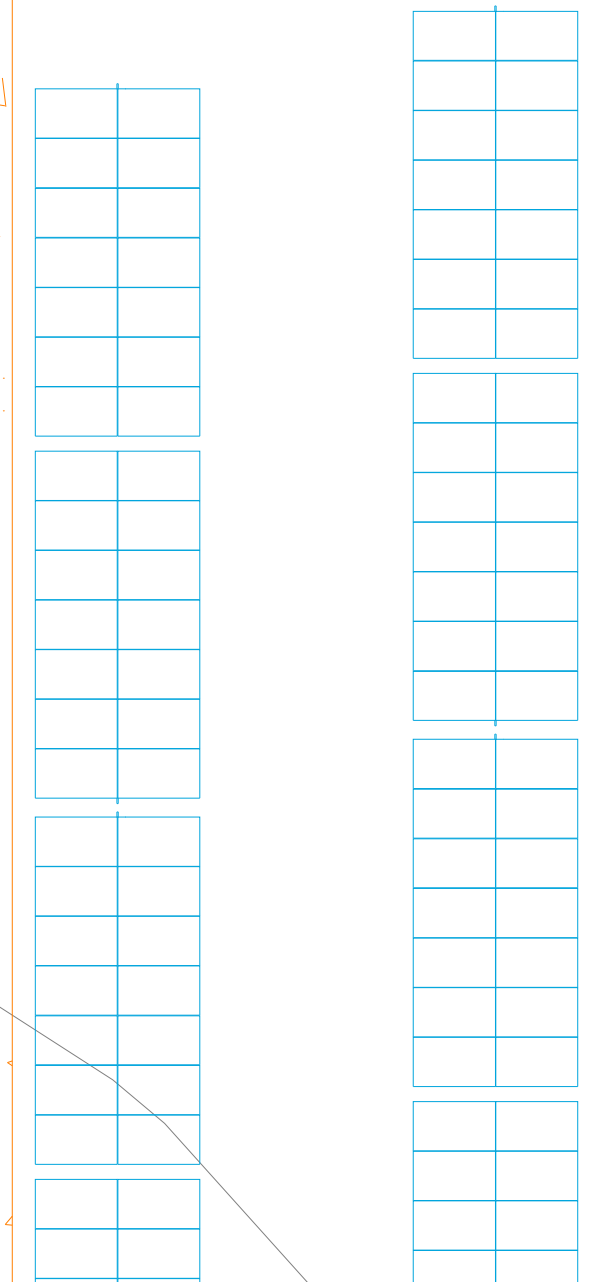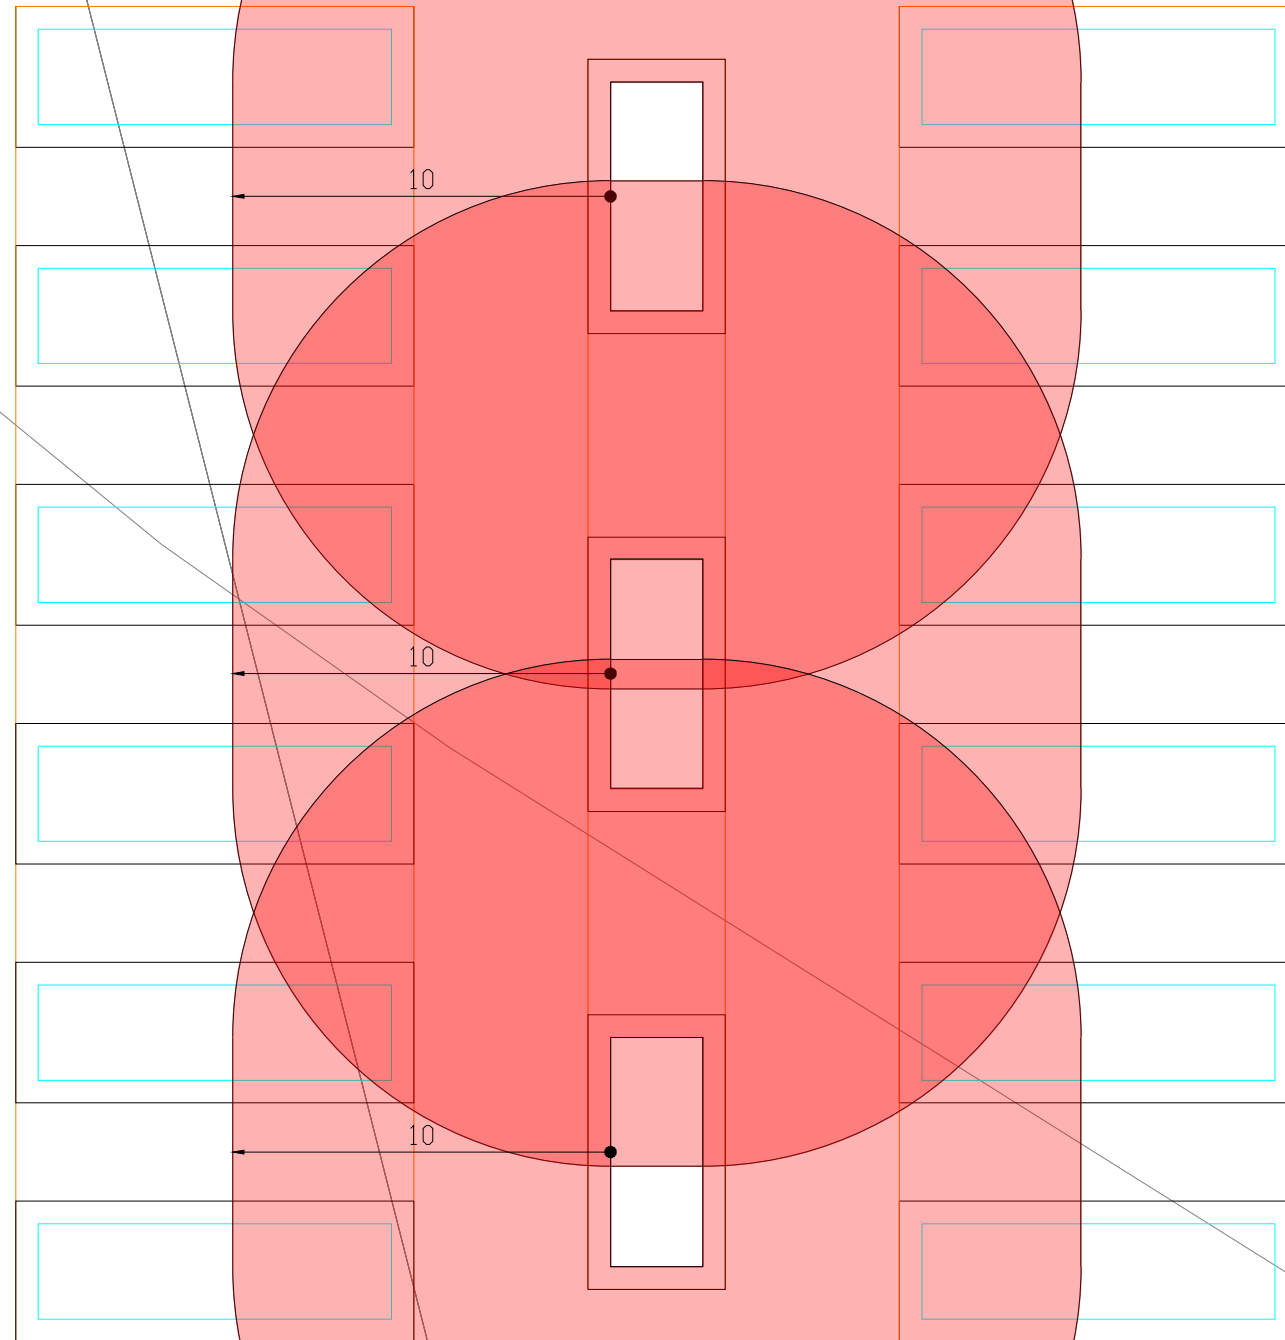

Tav. 1 Cartellonistica Estintori SdA

LEGENDA




Estintore portatile
CO2 5 Kg
Classe 113B



Estintore carrellato
CO2 30 Kg
Classe B10-C

CdR-Bess **CdR-A**

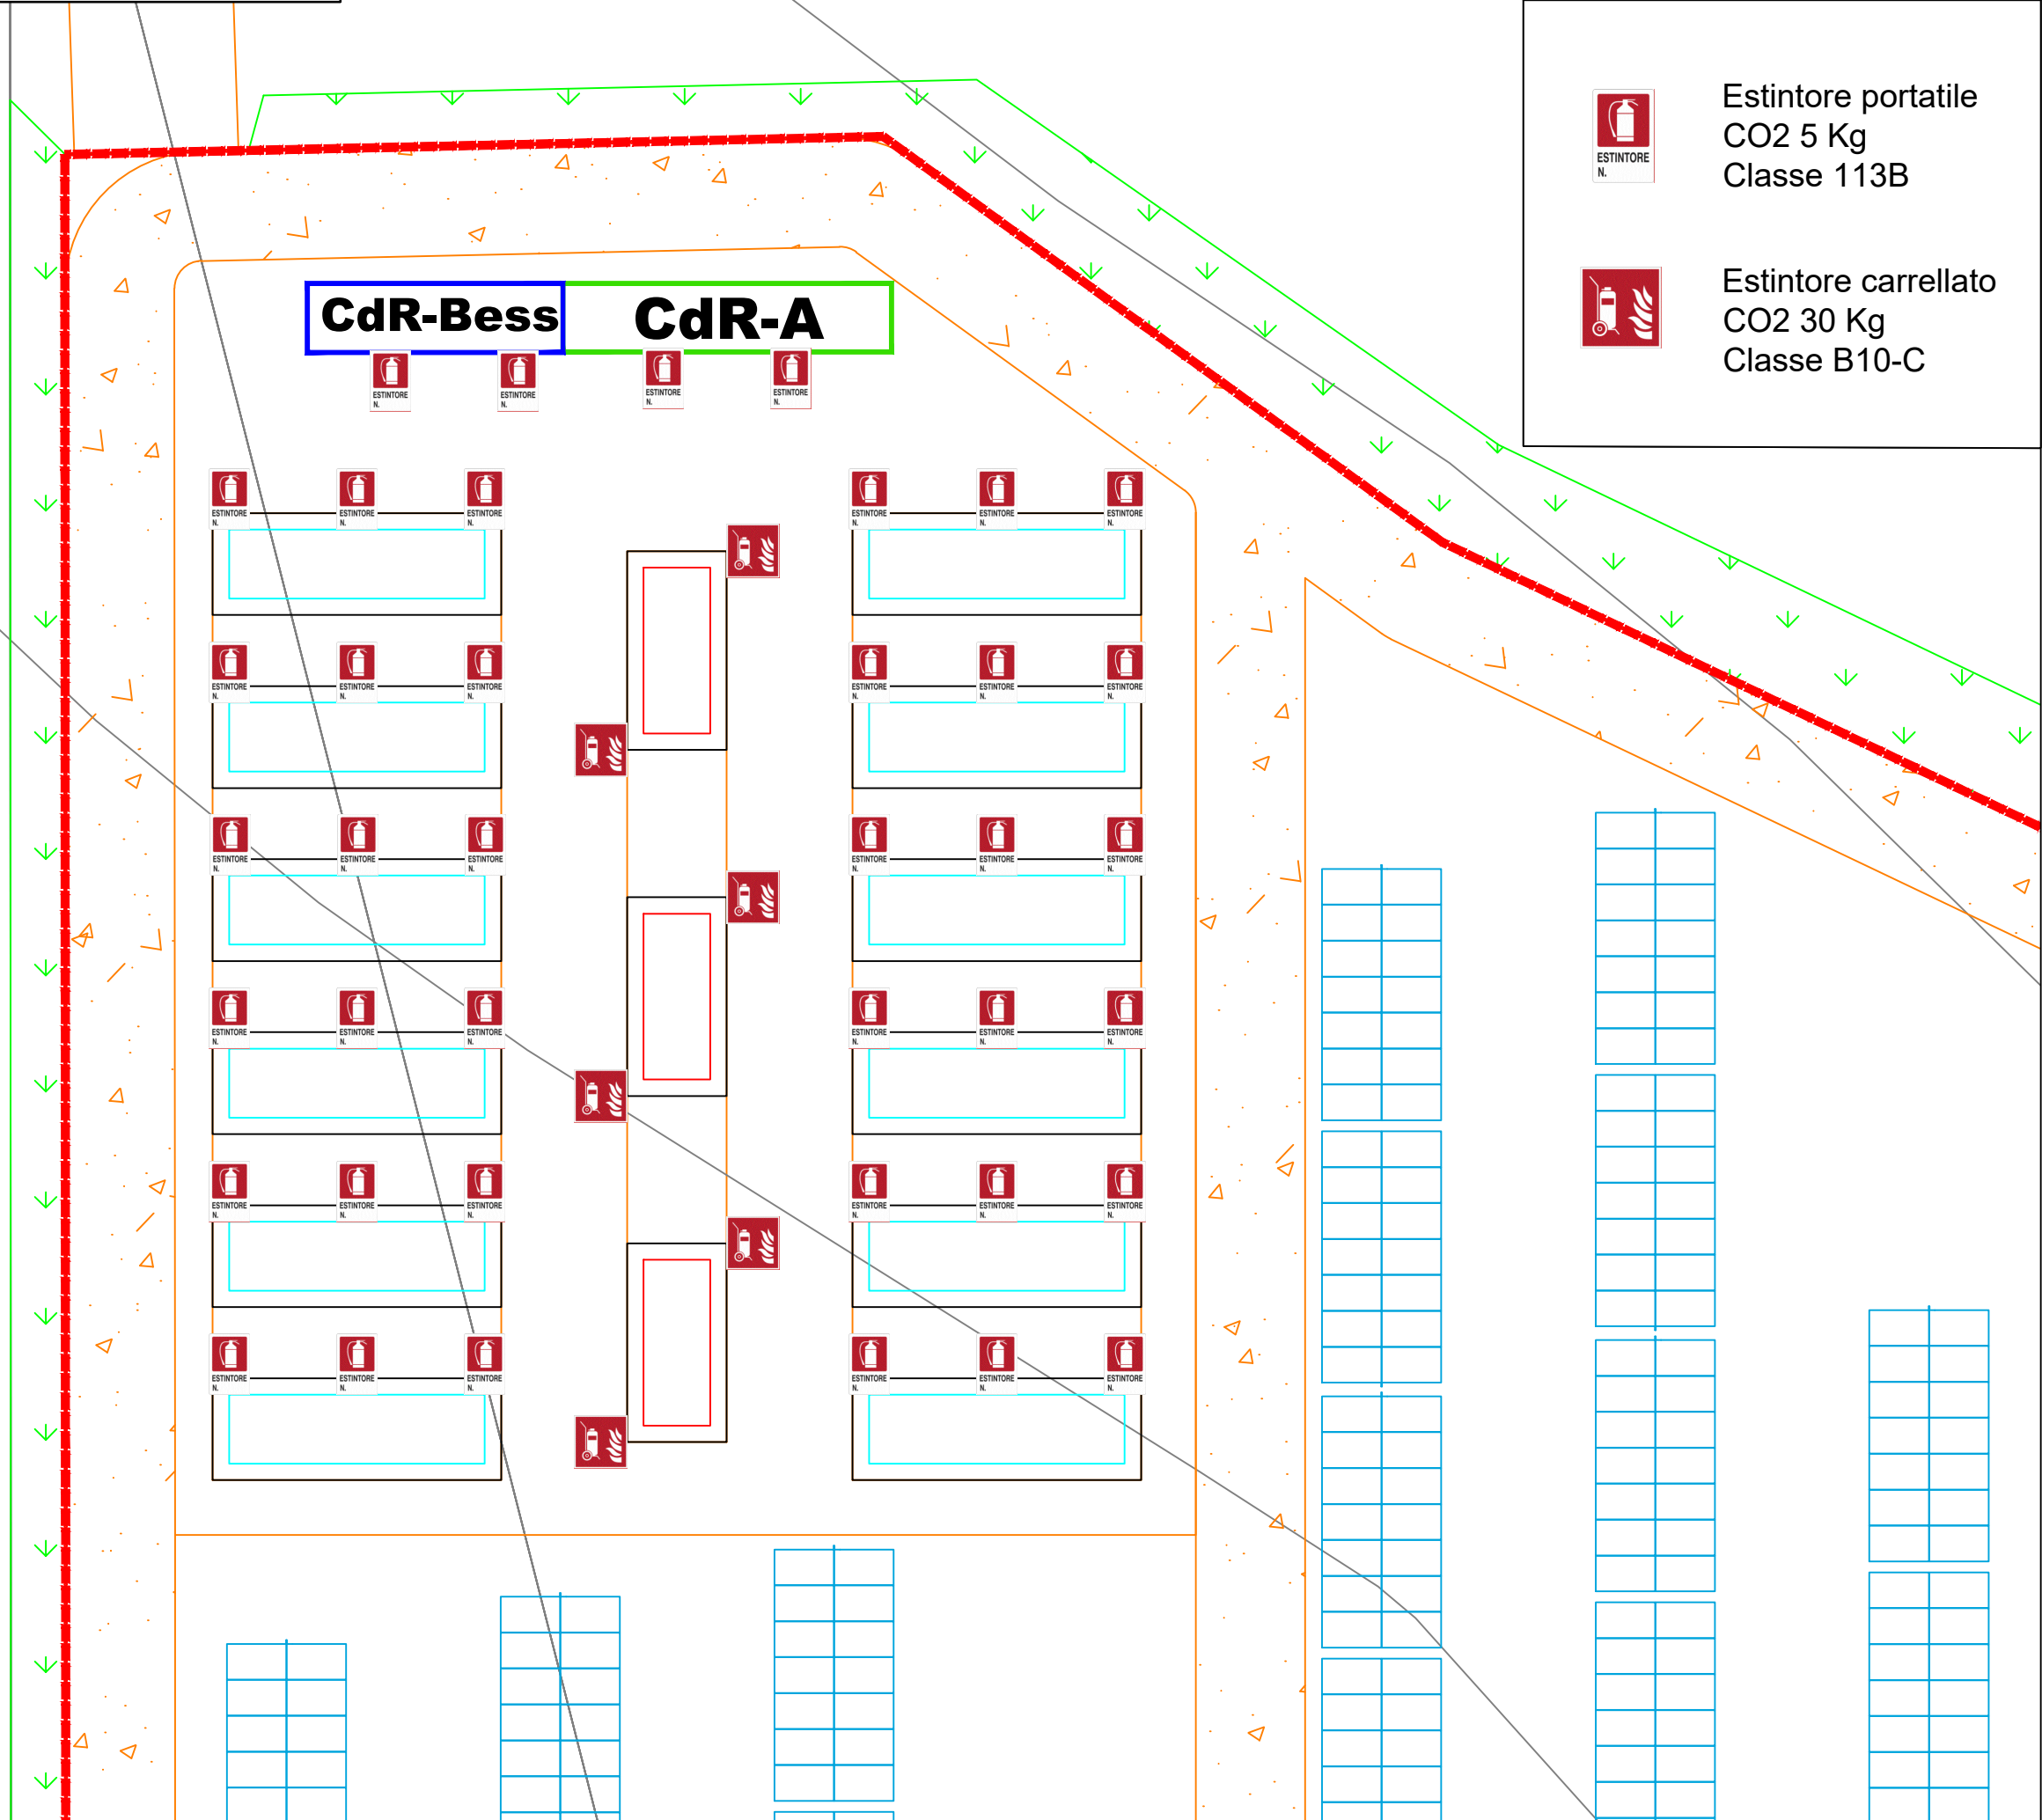

Tav. 2 Cartellonistica Estintori CdR



LEGENDA



Estintore portatile
CO2 5 Kg
Classe 113B



Estintore carrellato
CO2 30 Kg
Classe B10-C

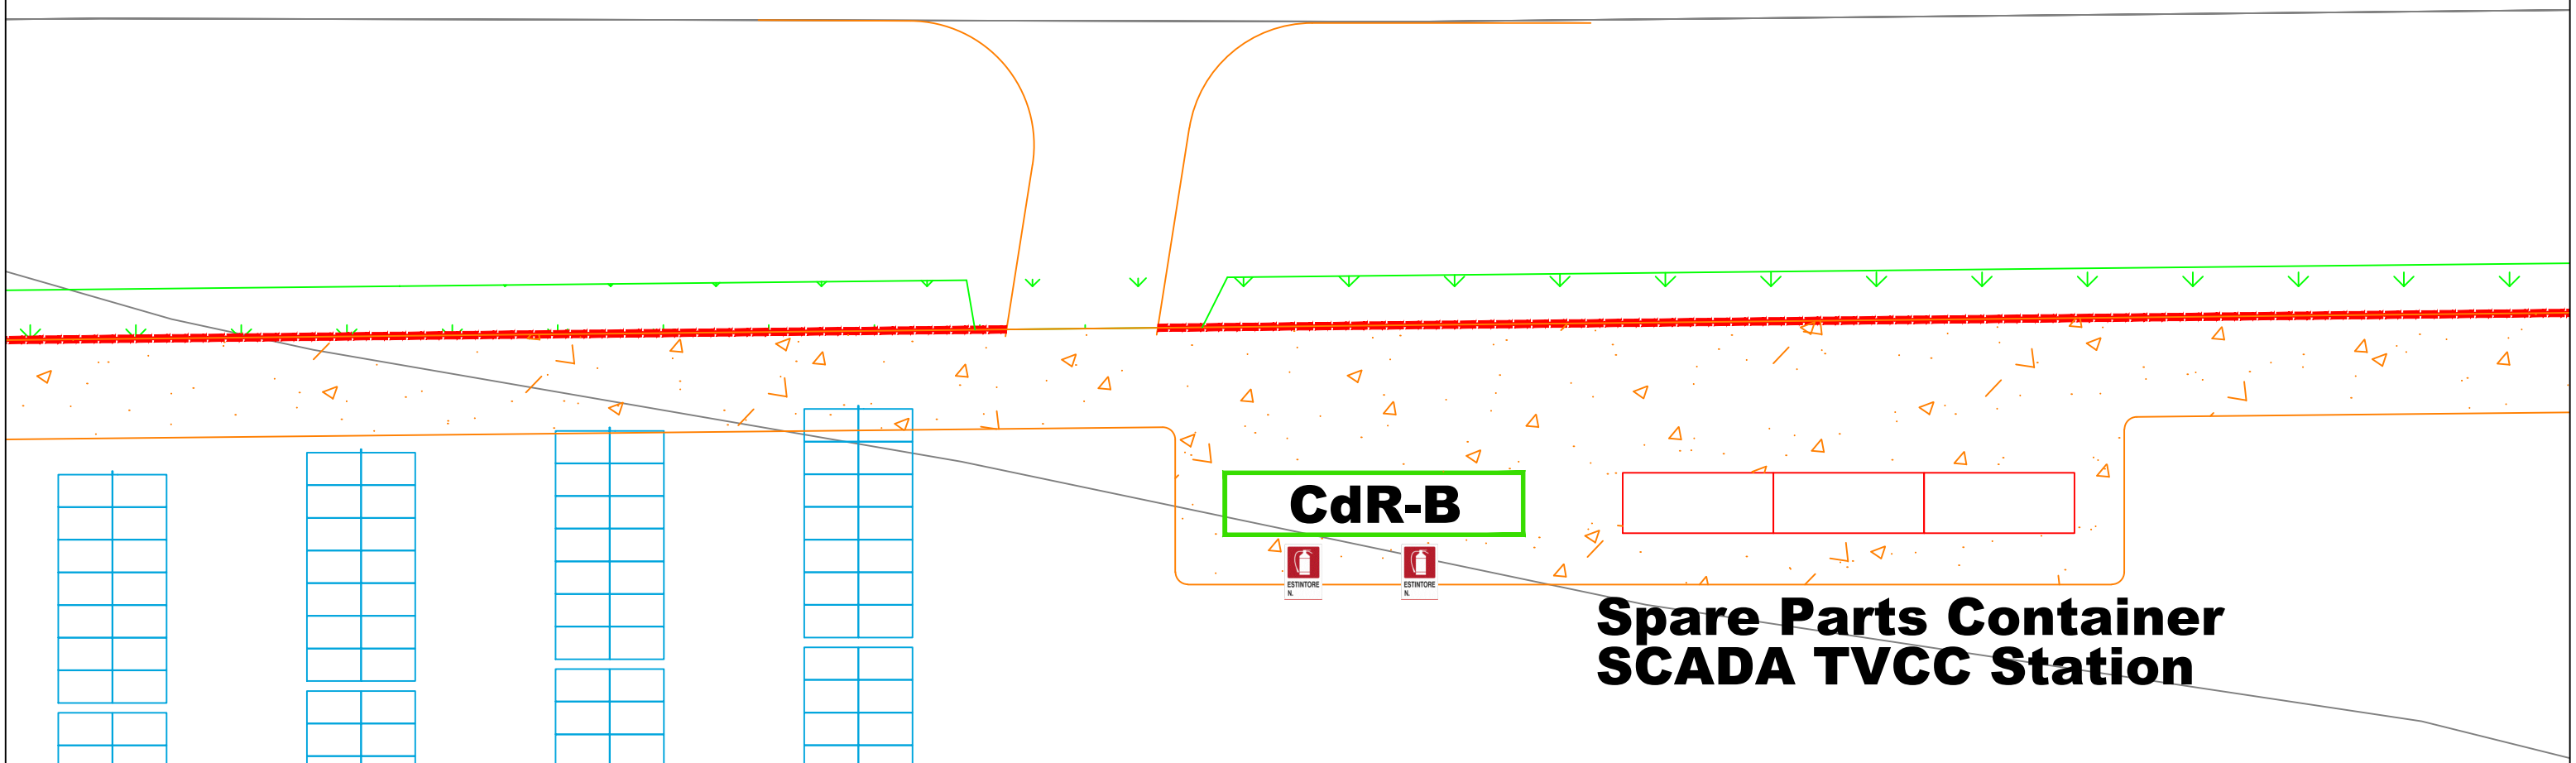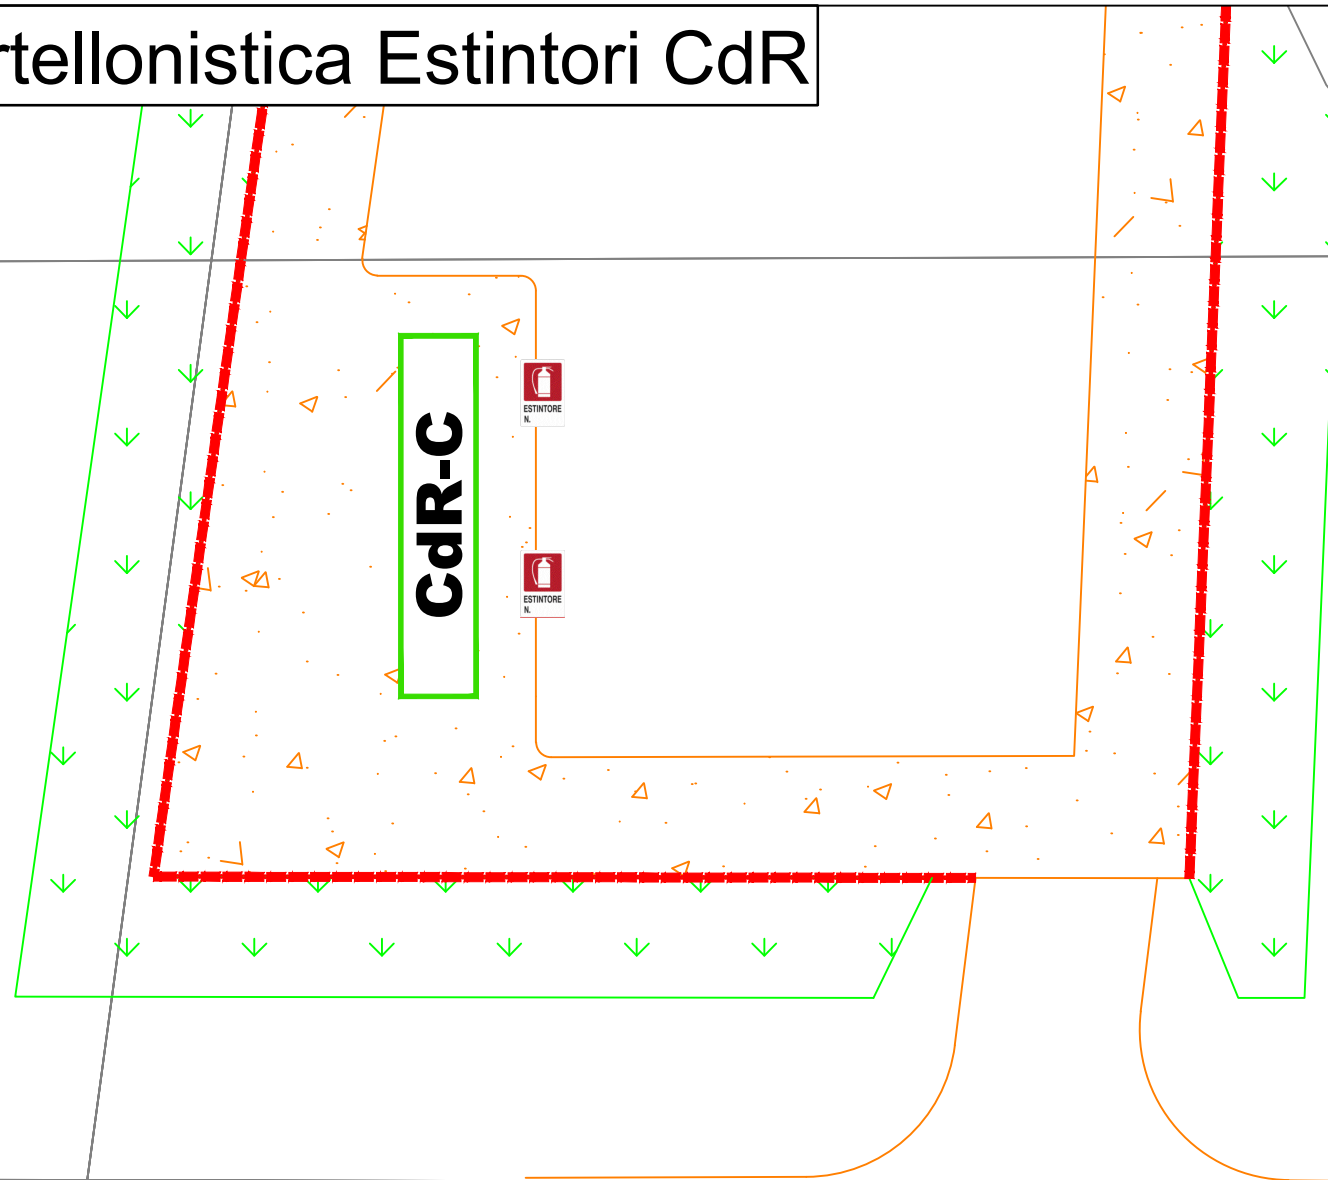

Tav. 3 Cartellonistica Estintori Shelter

LEGENDA




Estintore portatile
CO2 5 Kg
Classe 113B




Estintore carrellato
CO2 30 Kg
Classe B10-C


Inv+Skid-A1







 Estintore portatile
CO2 5 Kg
Classe 113B

 Estintore carrellato
CO2 30 Kg
Classe B10-C

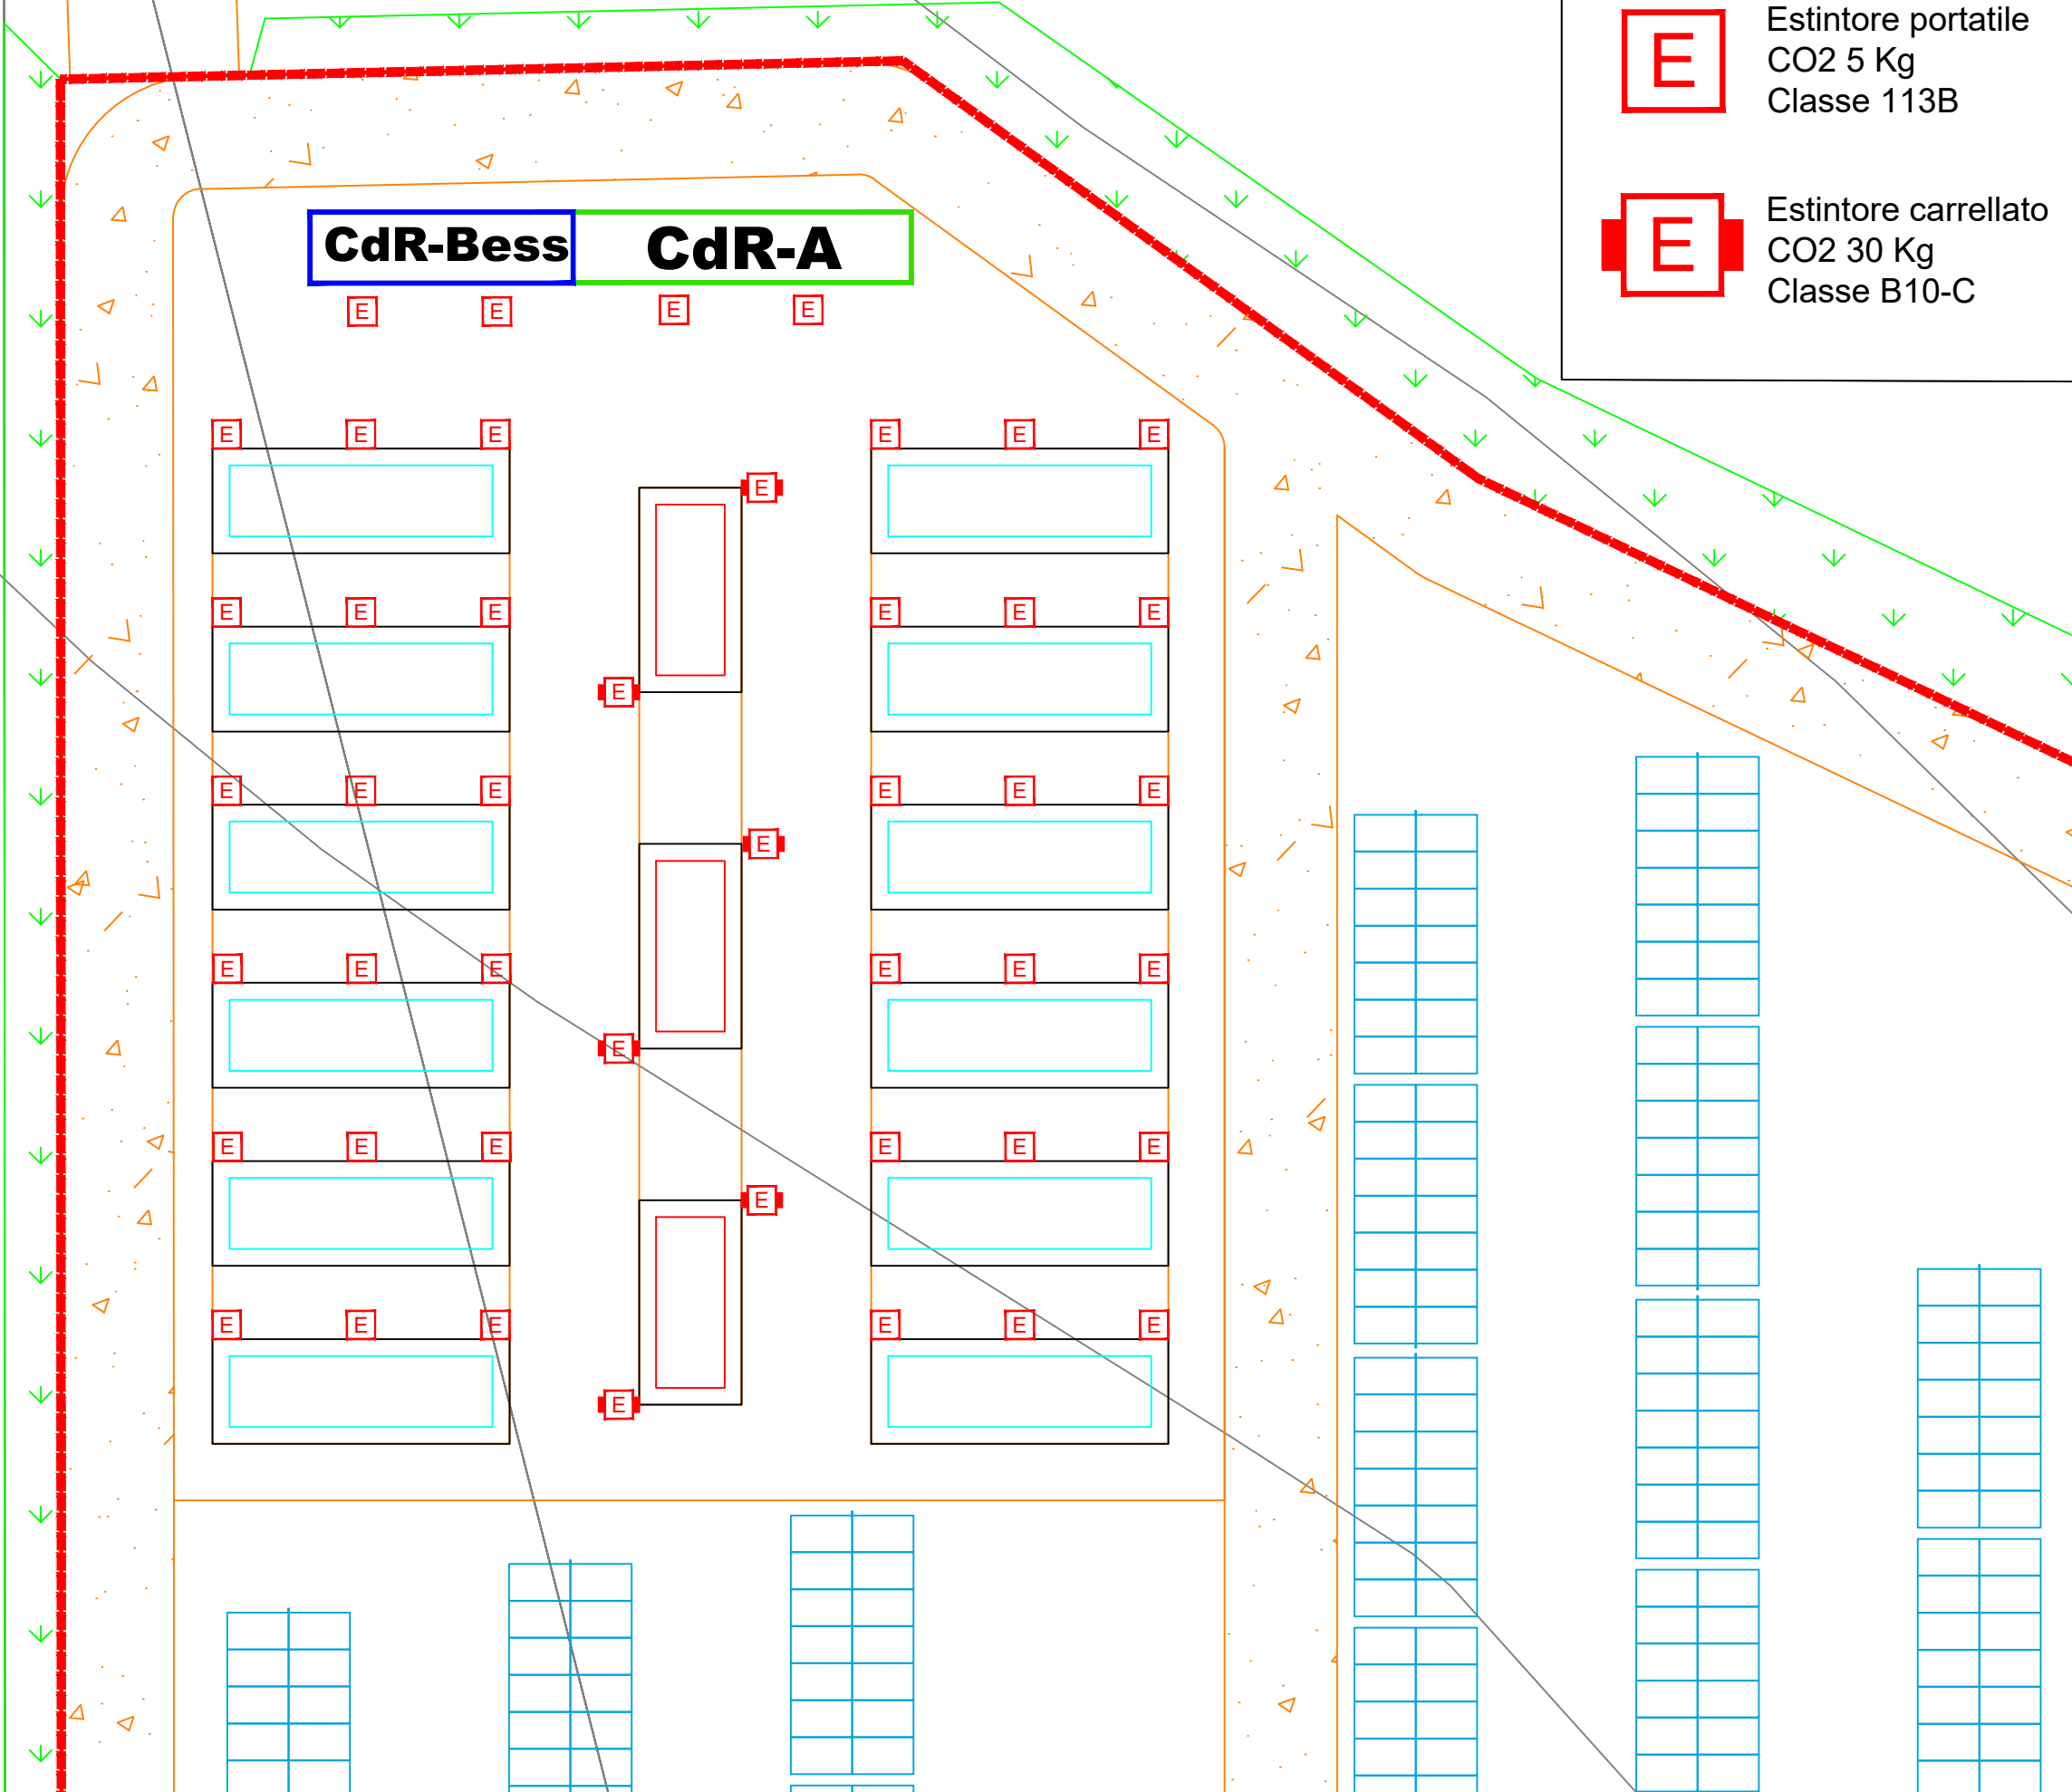CdR-Bess **CdR-A**



-  Estintore portatile
CO2 5 Kg
Classe 113B
-  Estintore carrellato
CO2 30 Kg
Classe B10-C

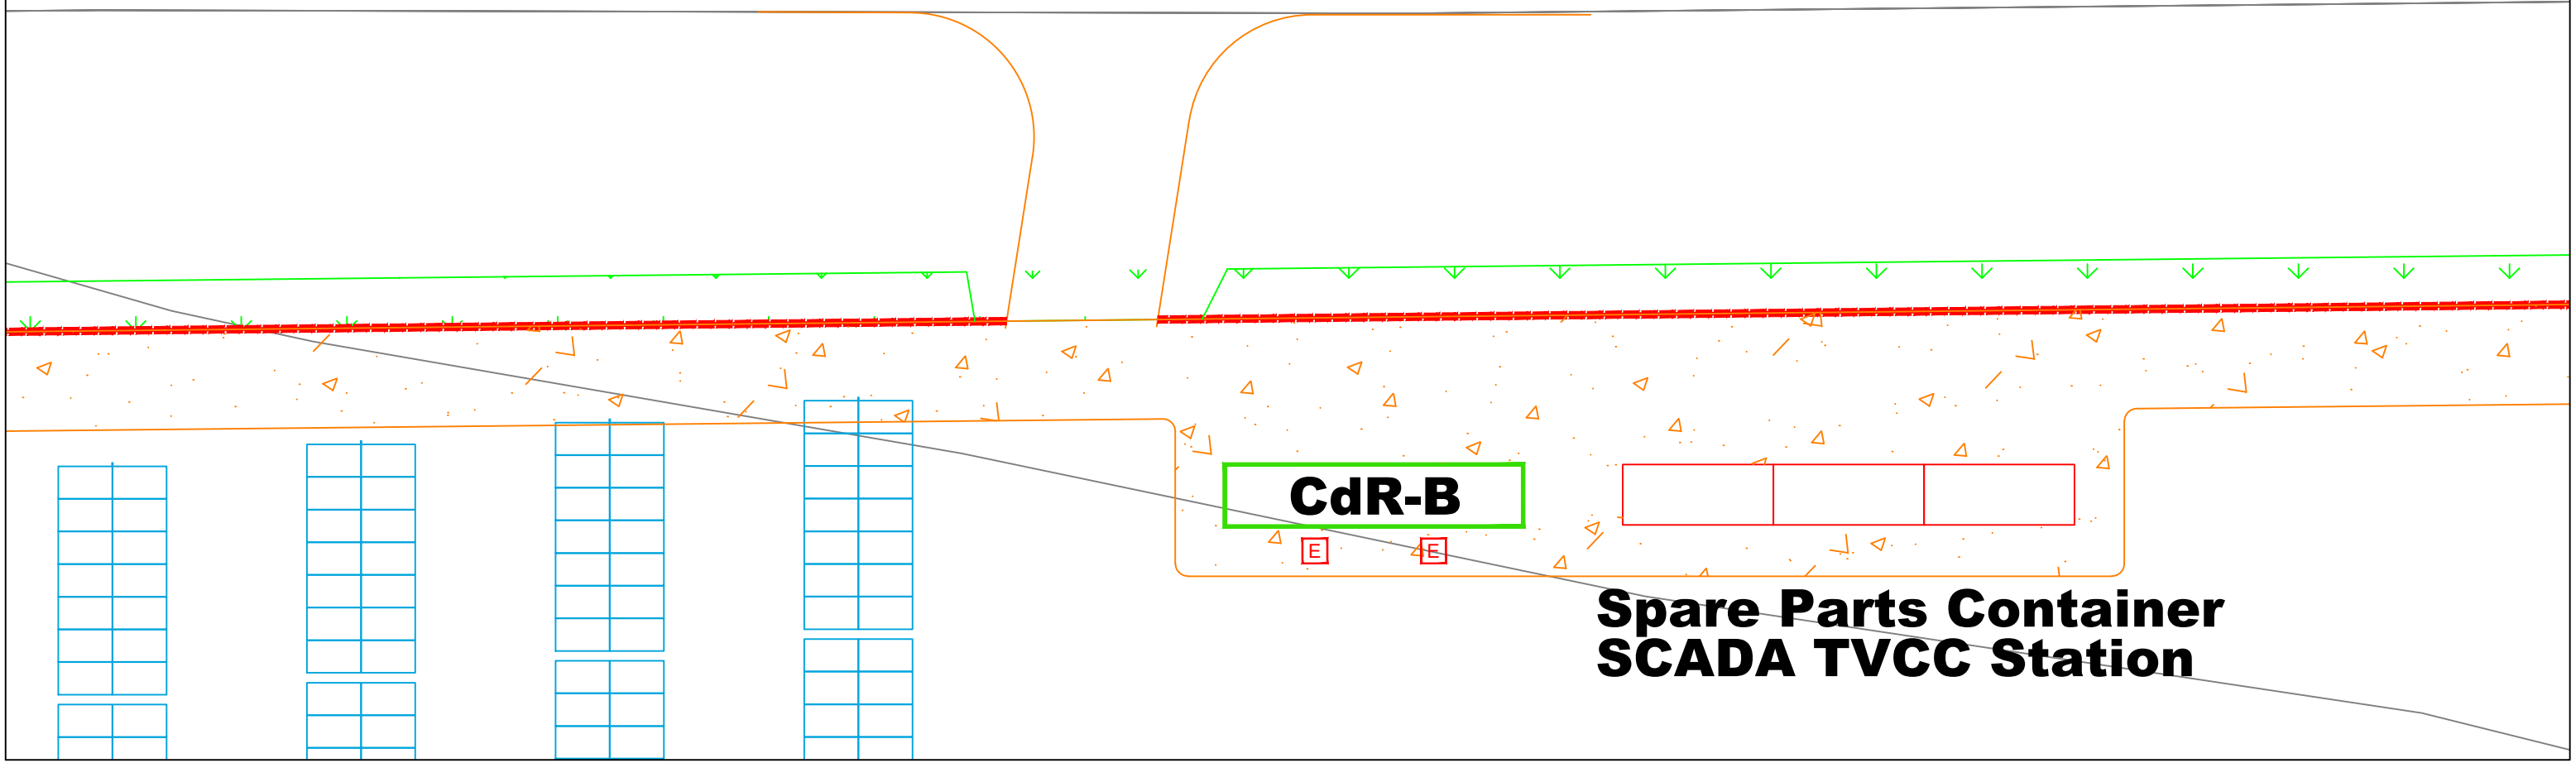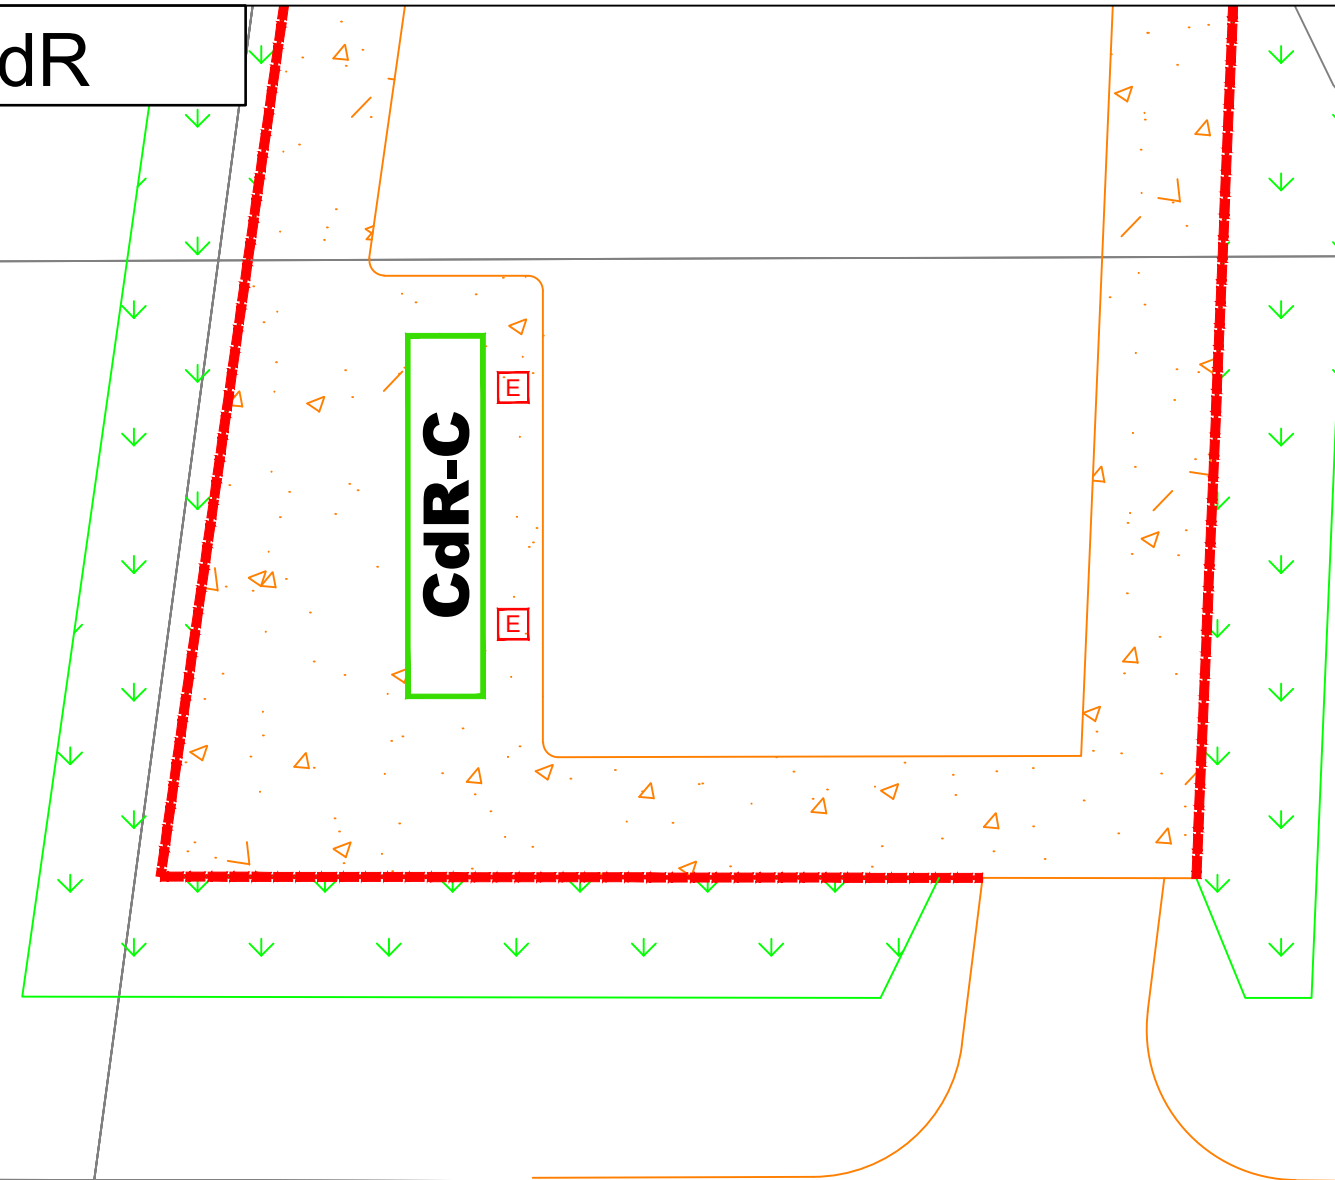

Tav. 3 Shelter

LEGENDA




Estintore portatile
CO2 5 Kg
Classe 113B



Estintore carrellato
CO2 30 Kg
Classe B10-C







Inv+Skid-A1

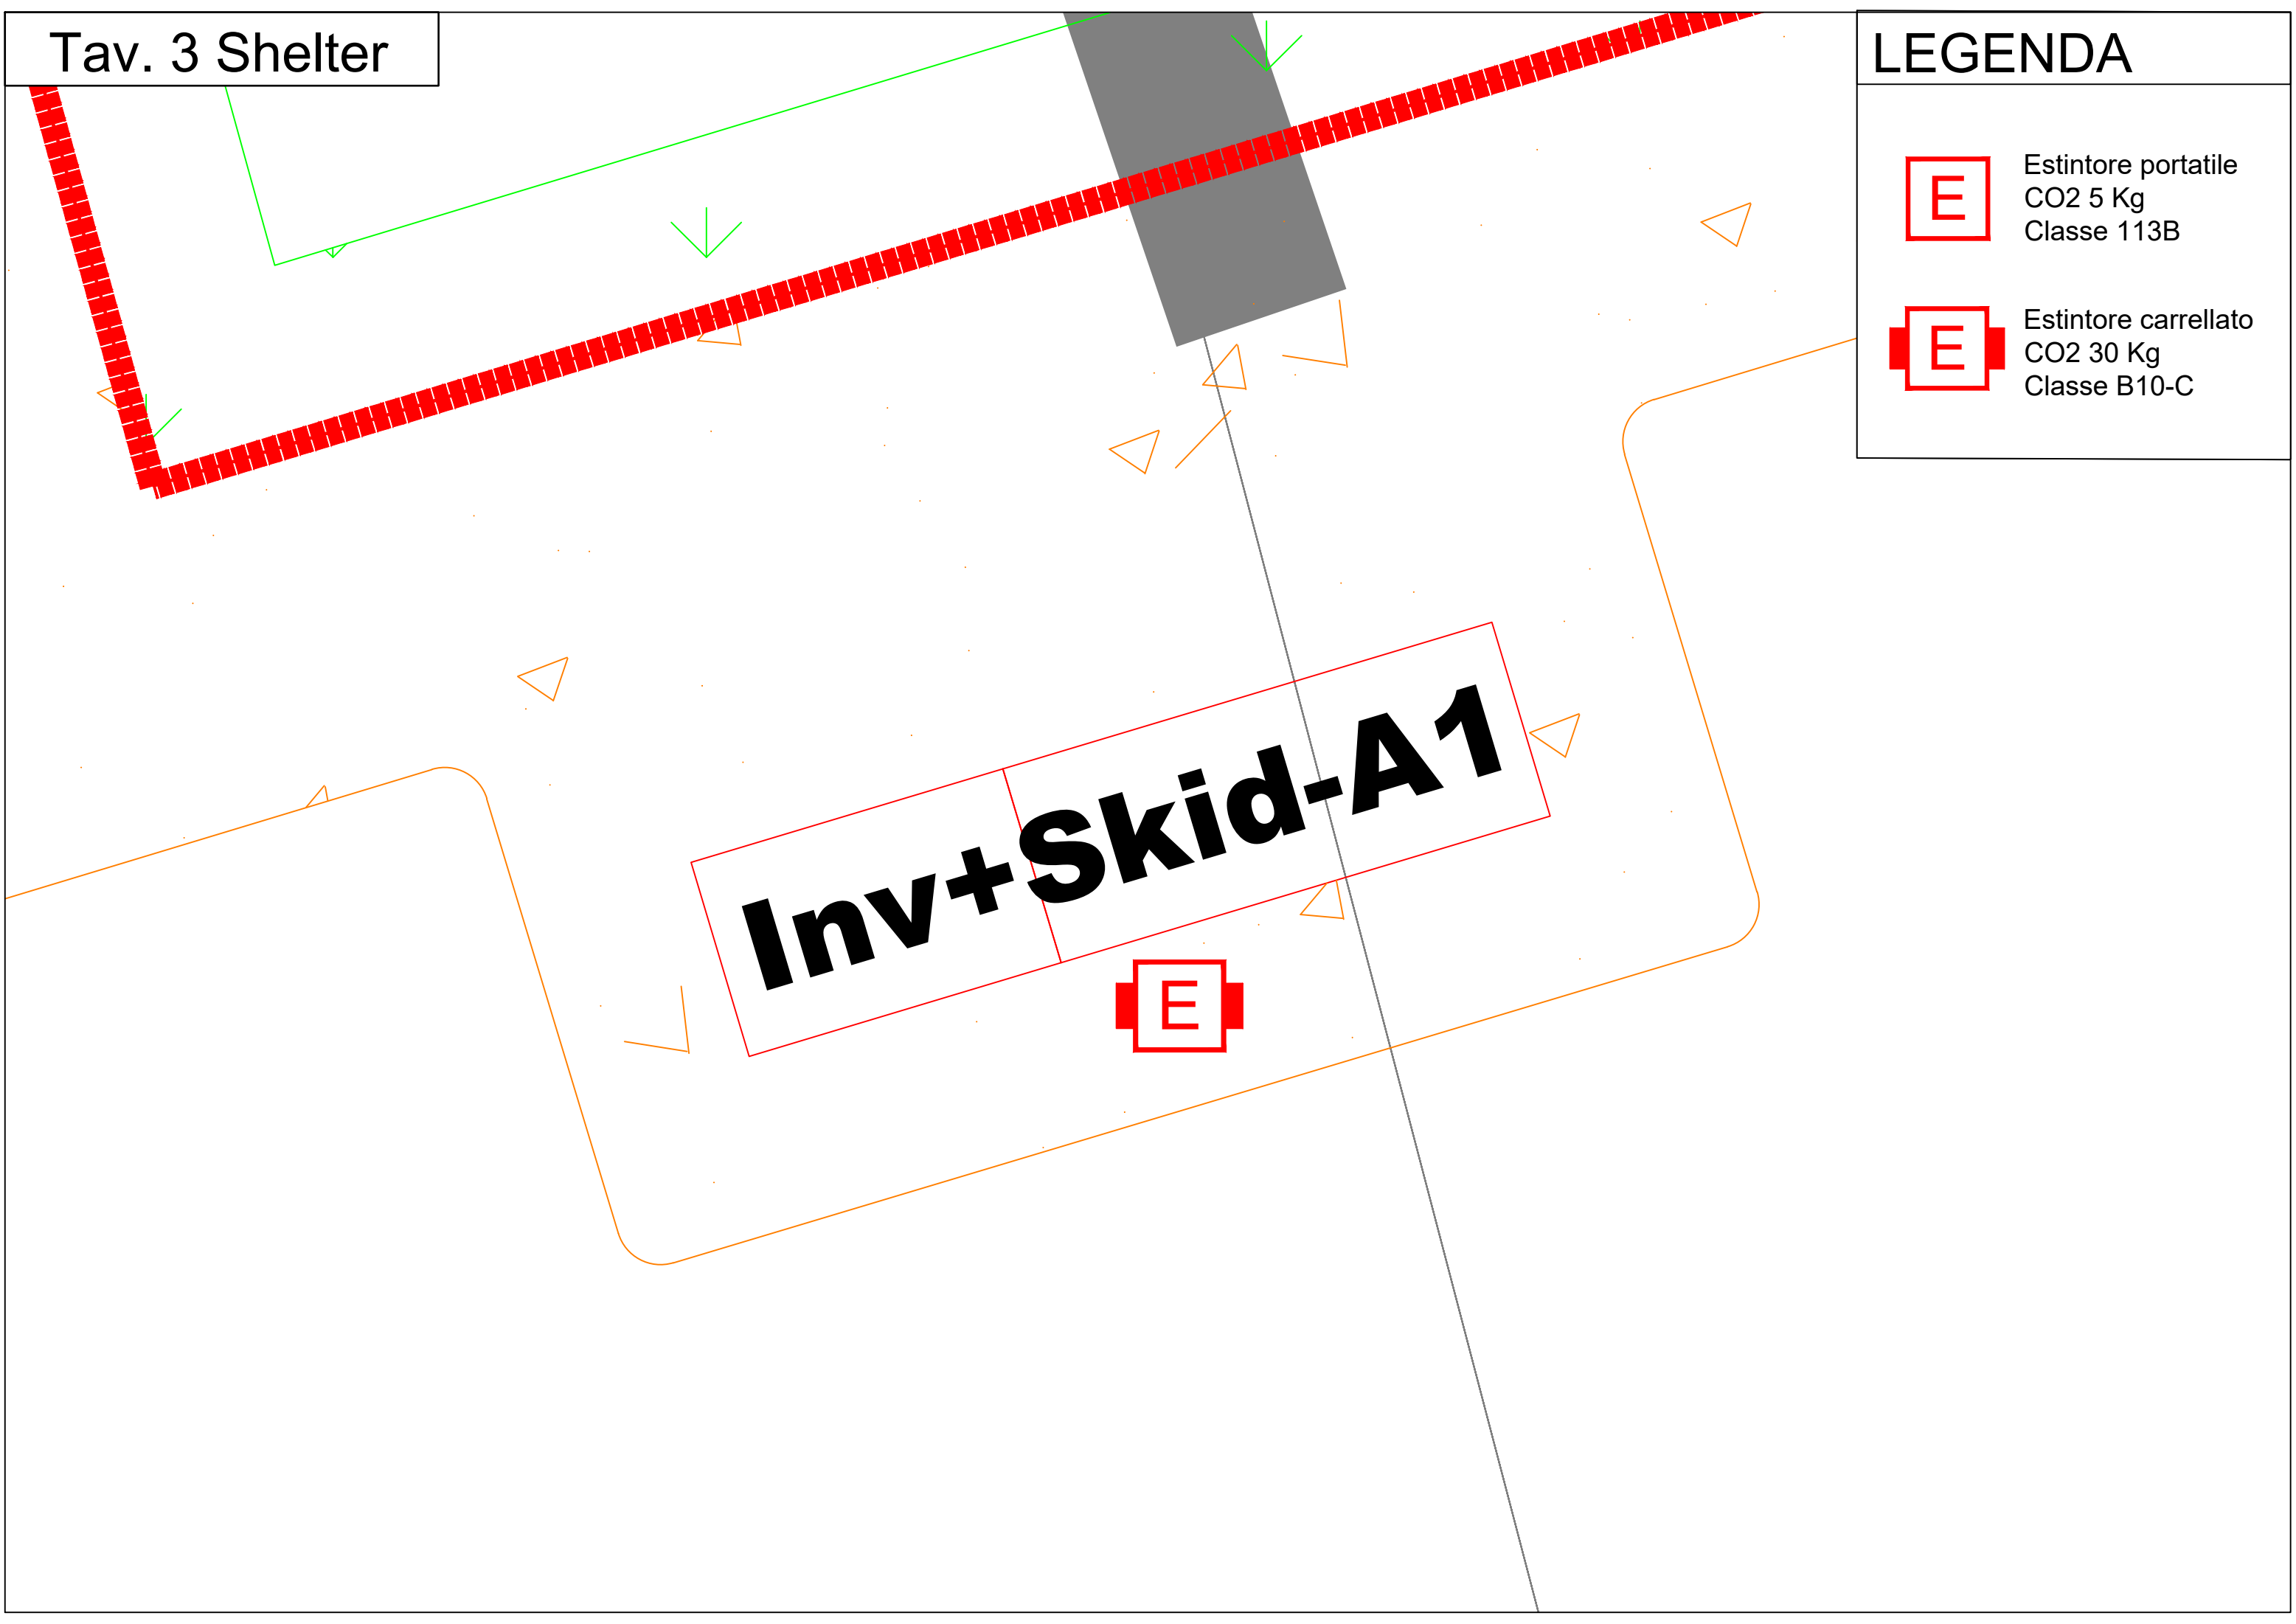

Tav. 1 Paracarri SdA

CdR-Bess

CdR-A

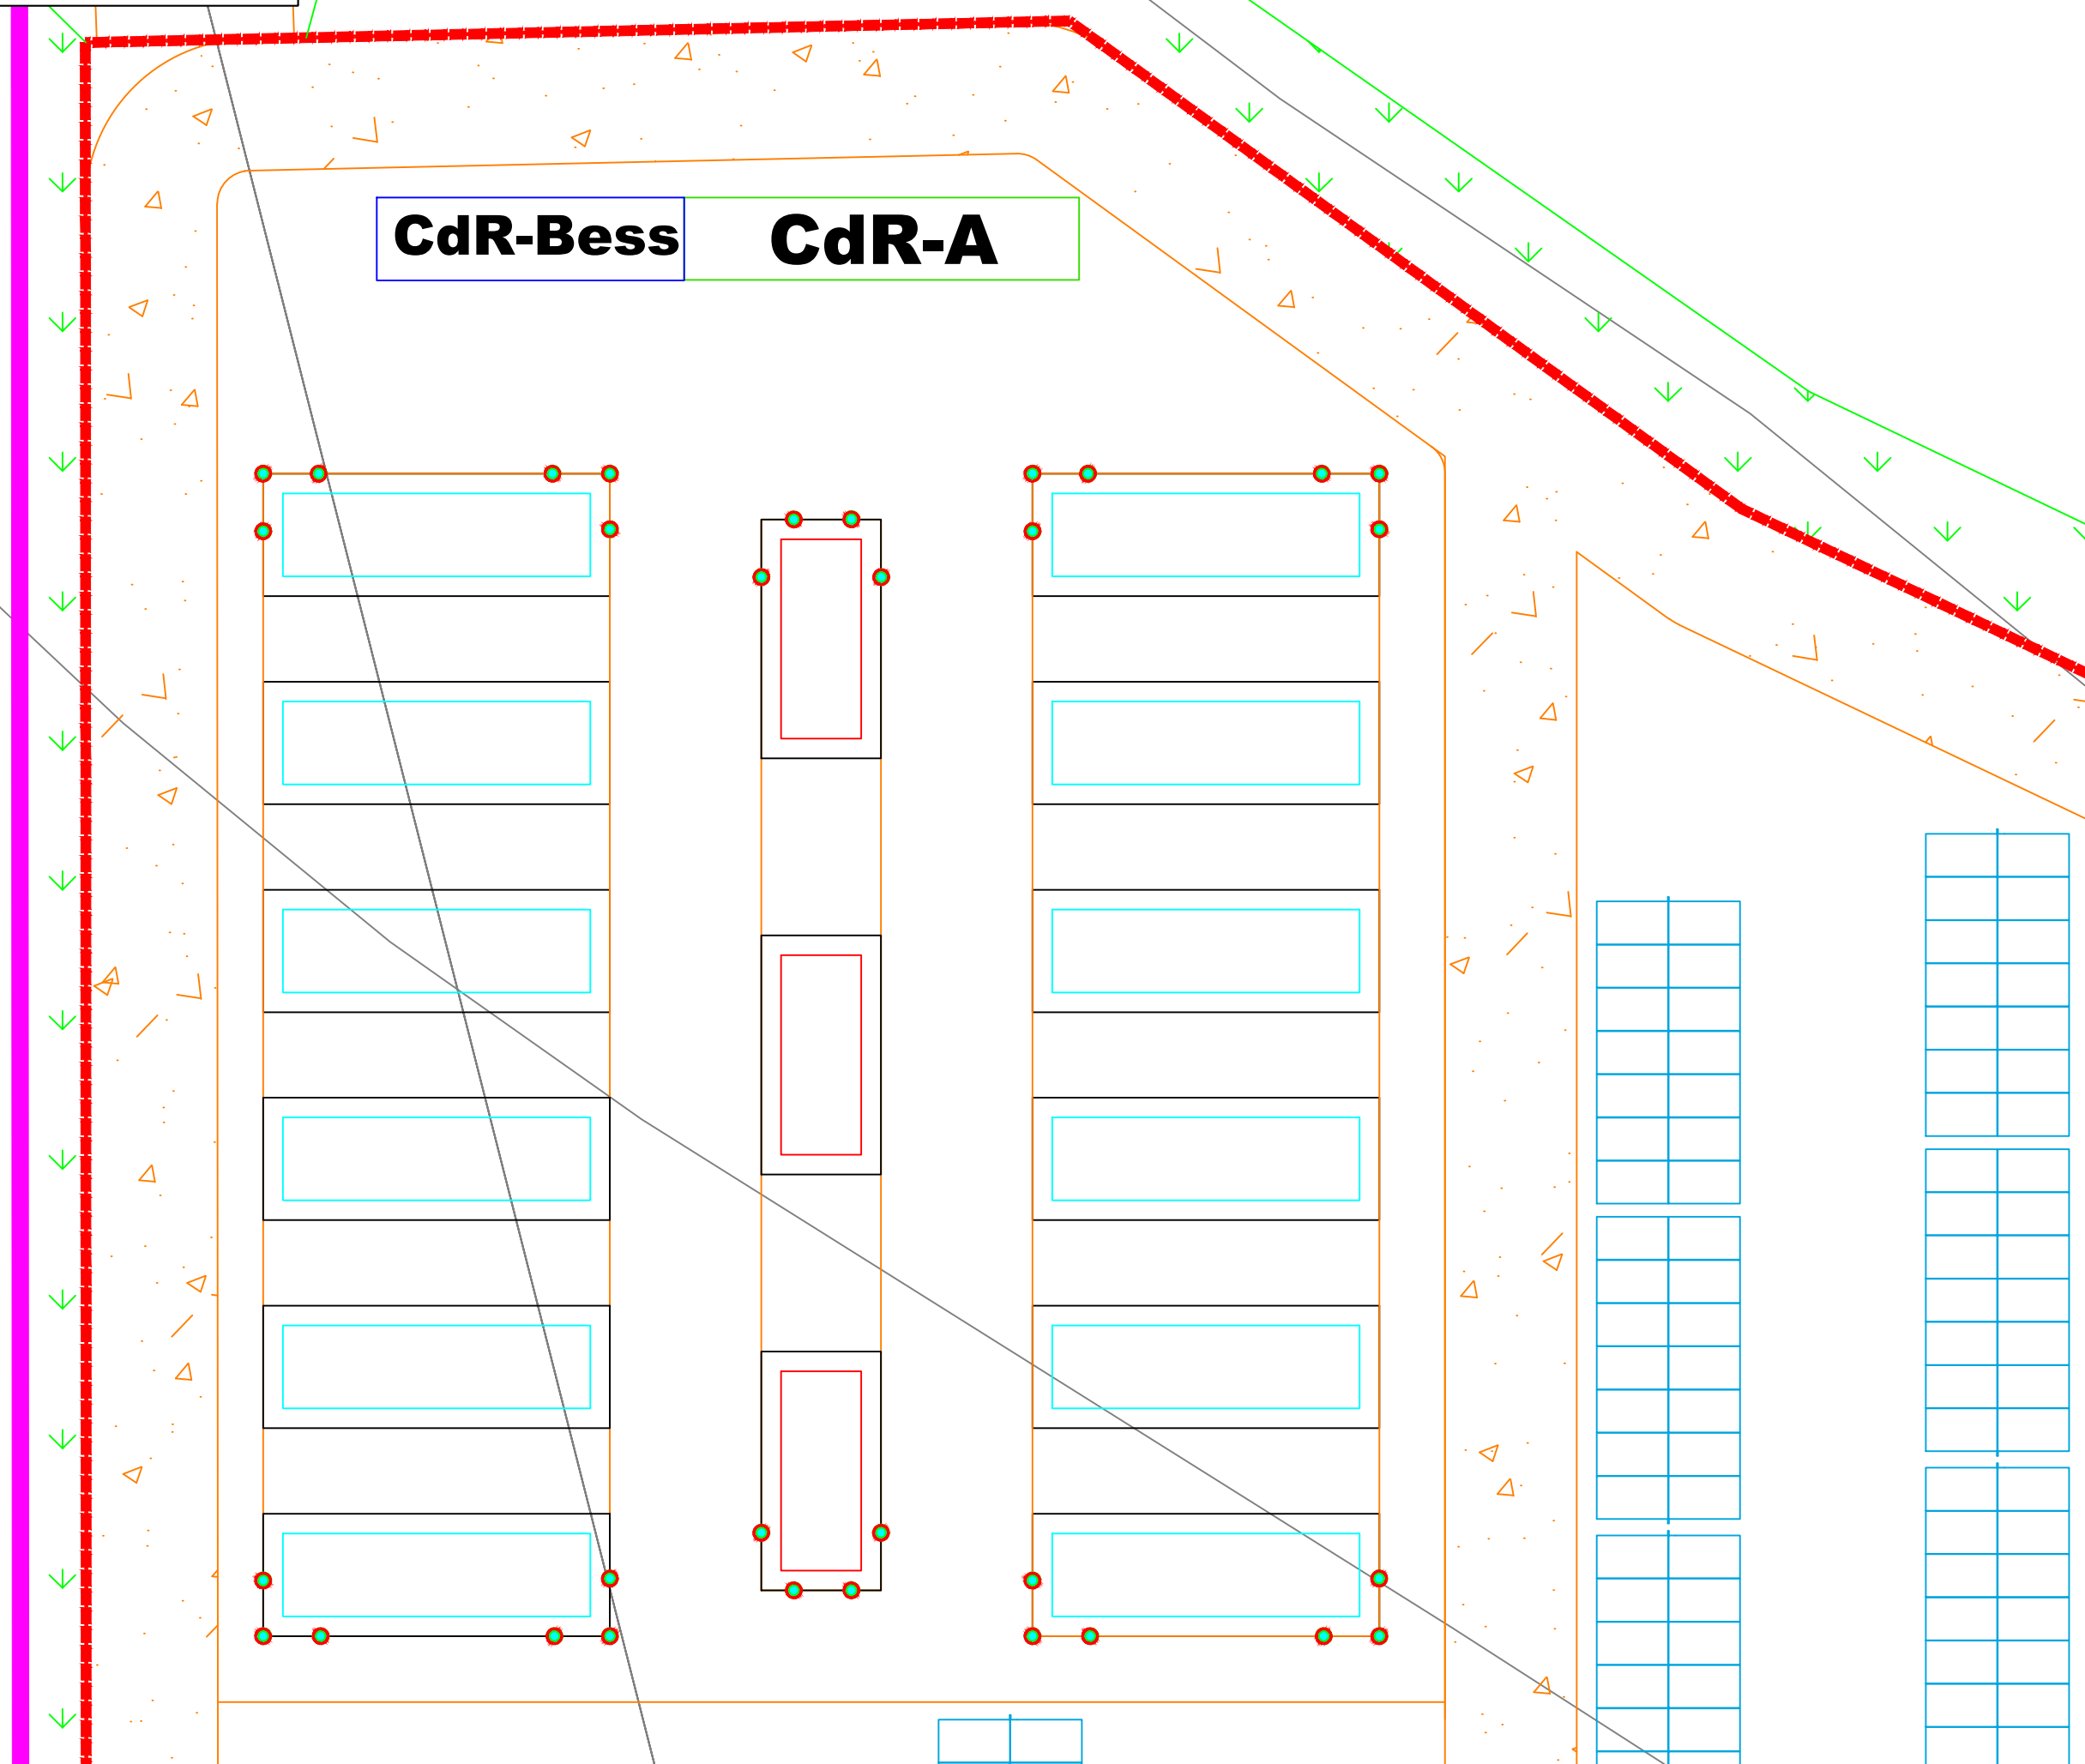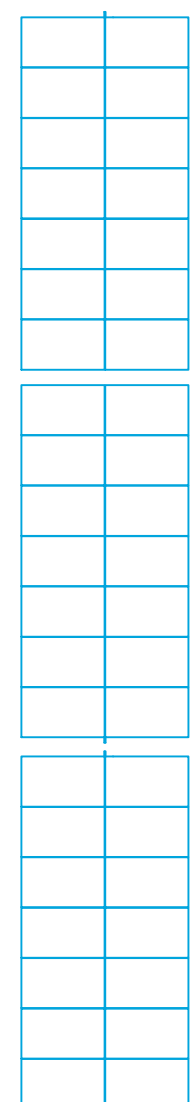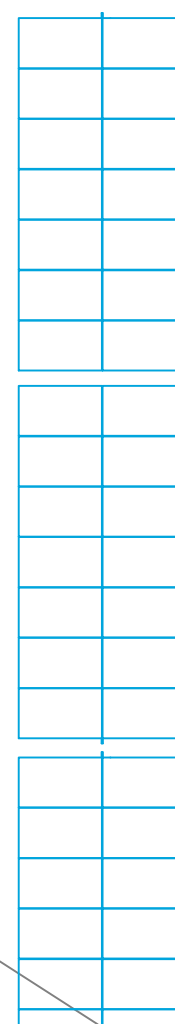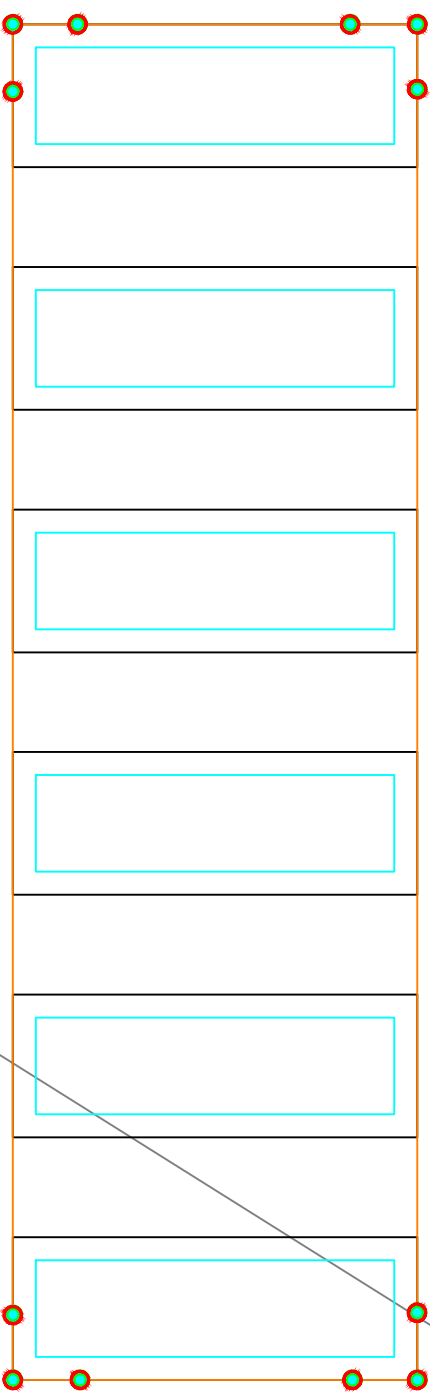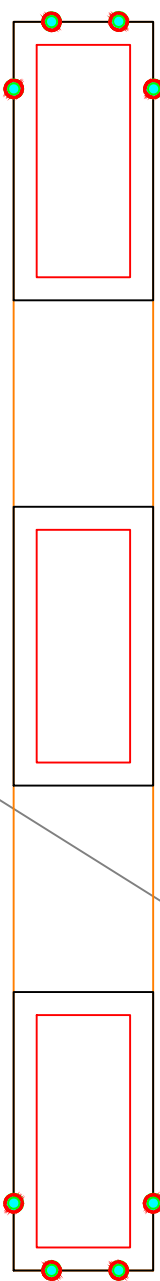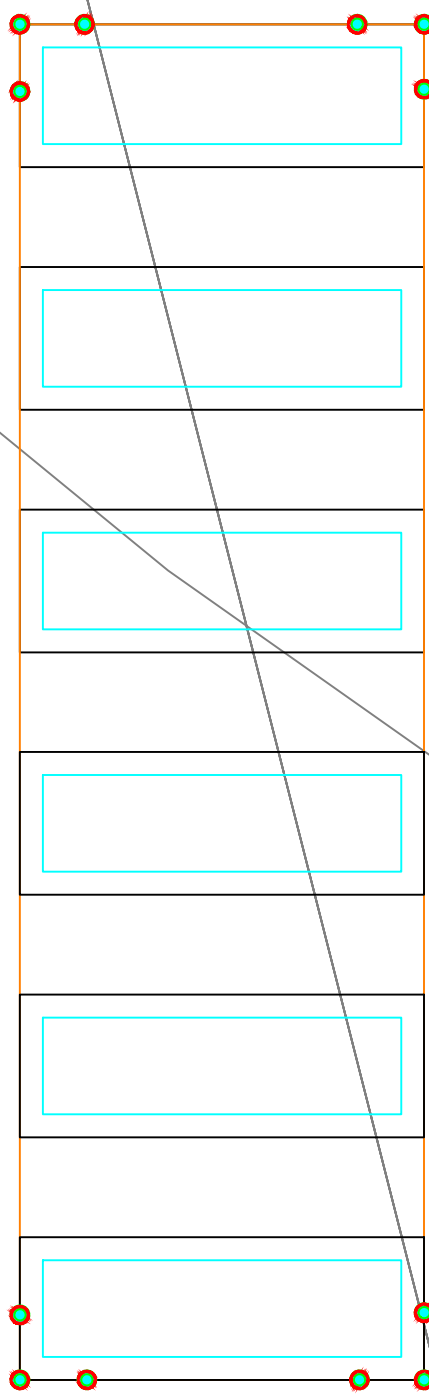


Dettaglio Paracarro

Paletto acciaio inox


Sede da plinto

Fondazione

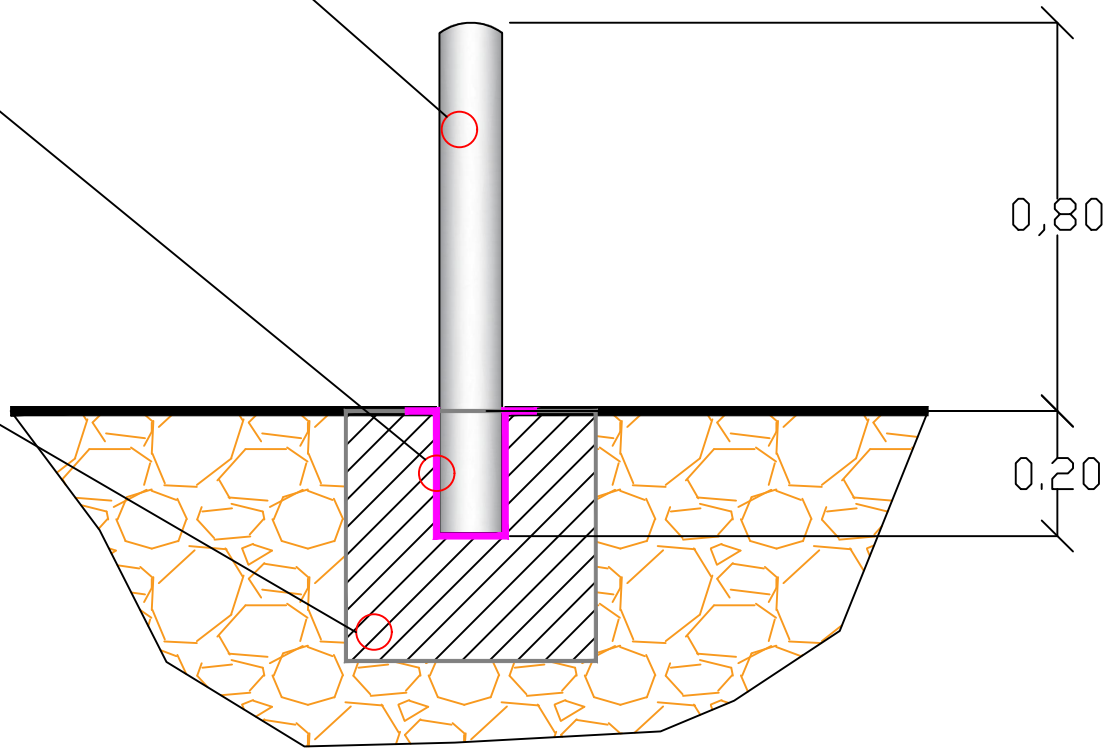

Tav.1 distanze di sicurezza






LEGENDA

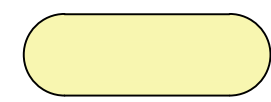

Buffer 3 m
tutto intorno

CdR-Bess


CdR-A

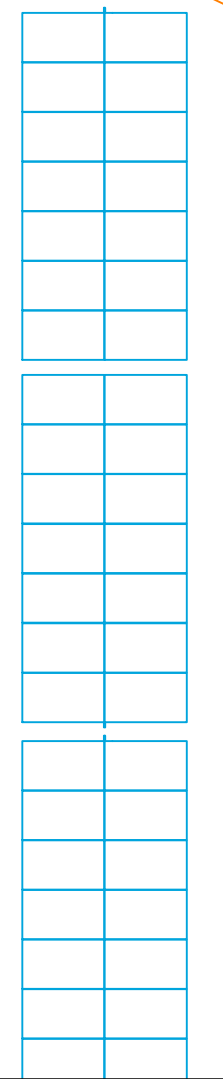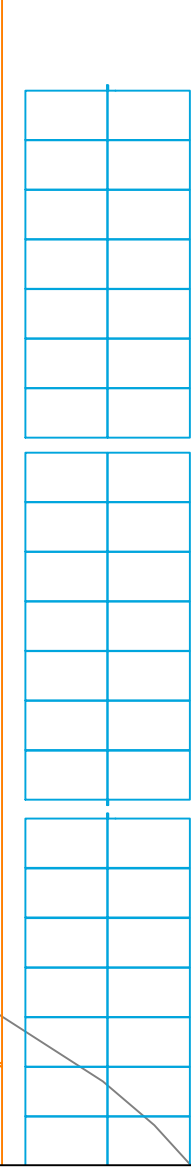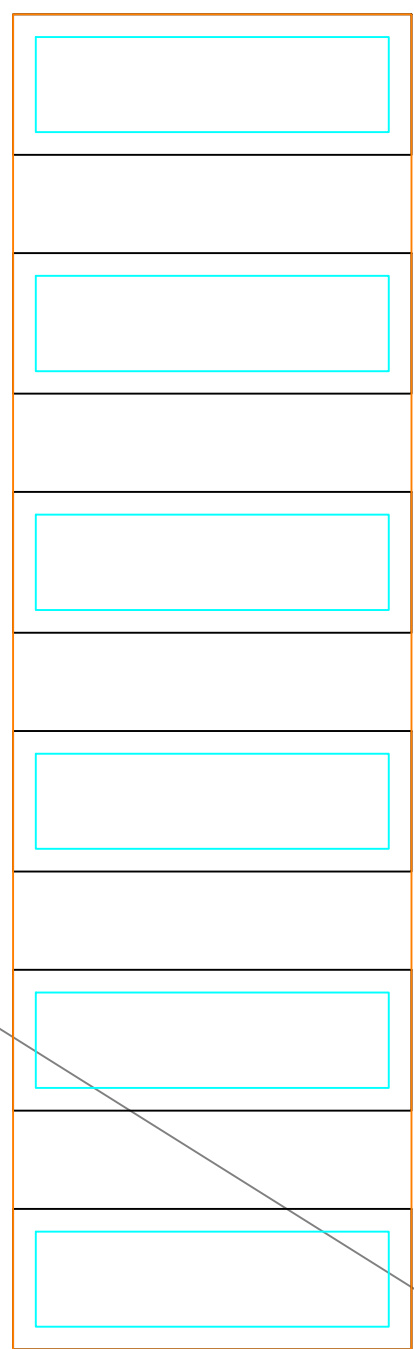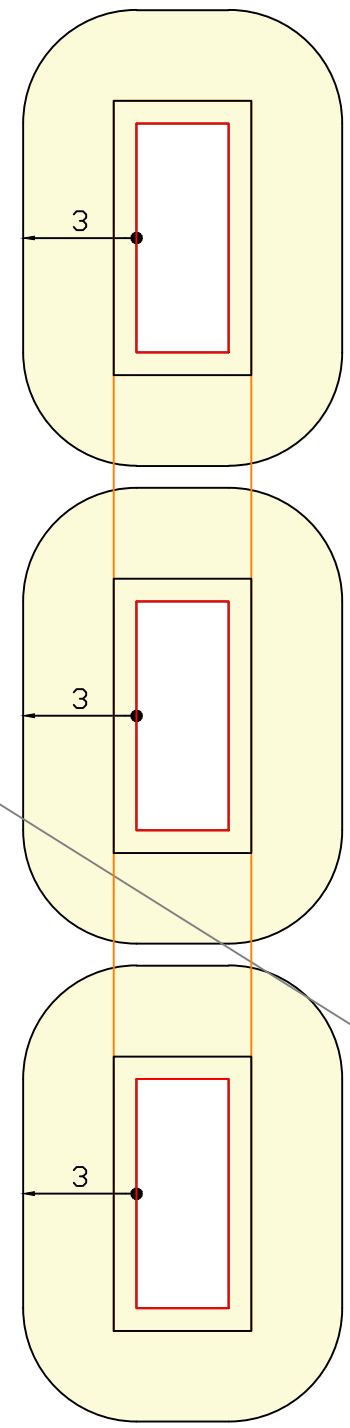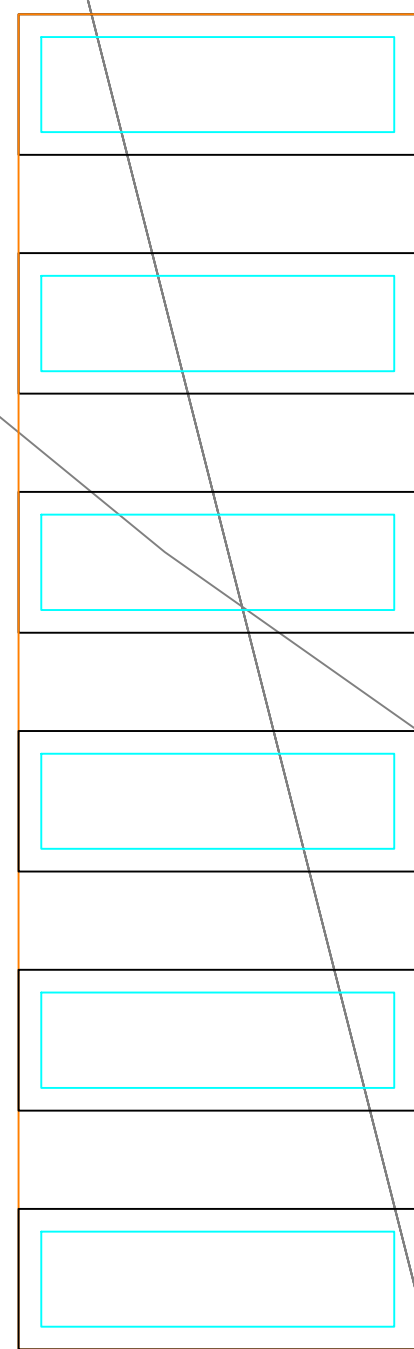

1:200

Tav.2 distanze di sicurezza


LEGENDA

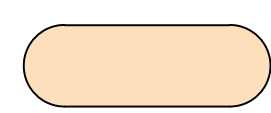

Buffer 5 m
tutto intorno

CdR-Bess

CdR-A

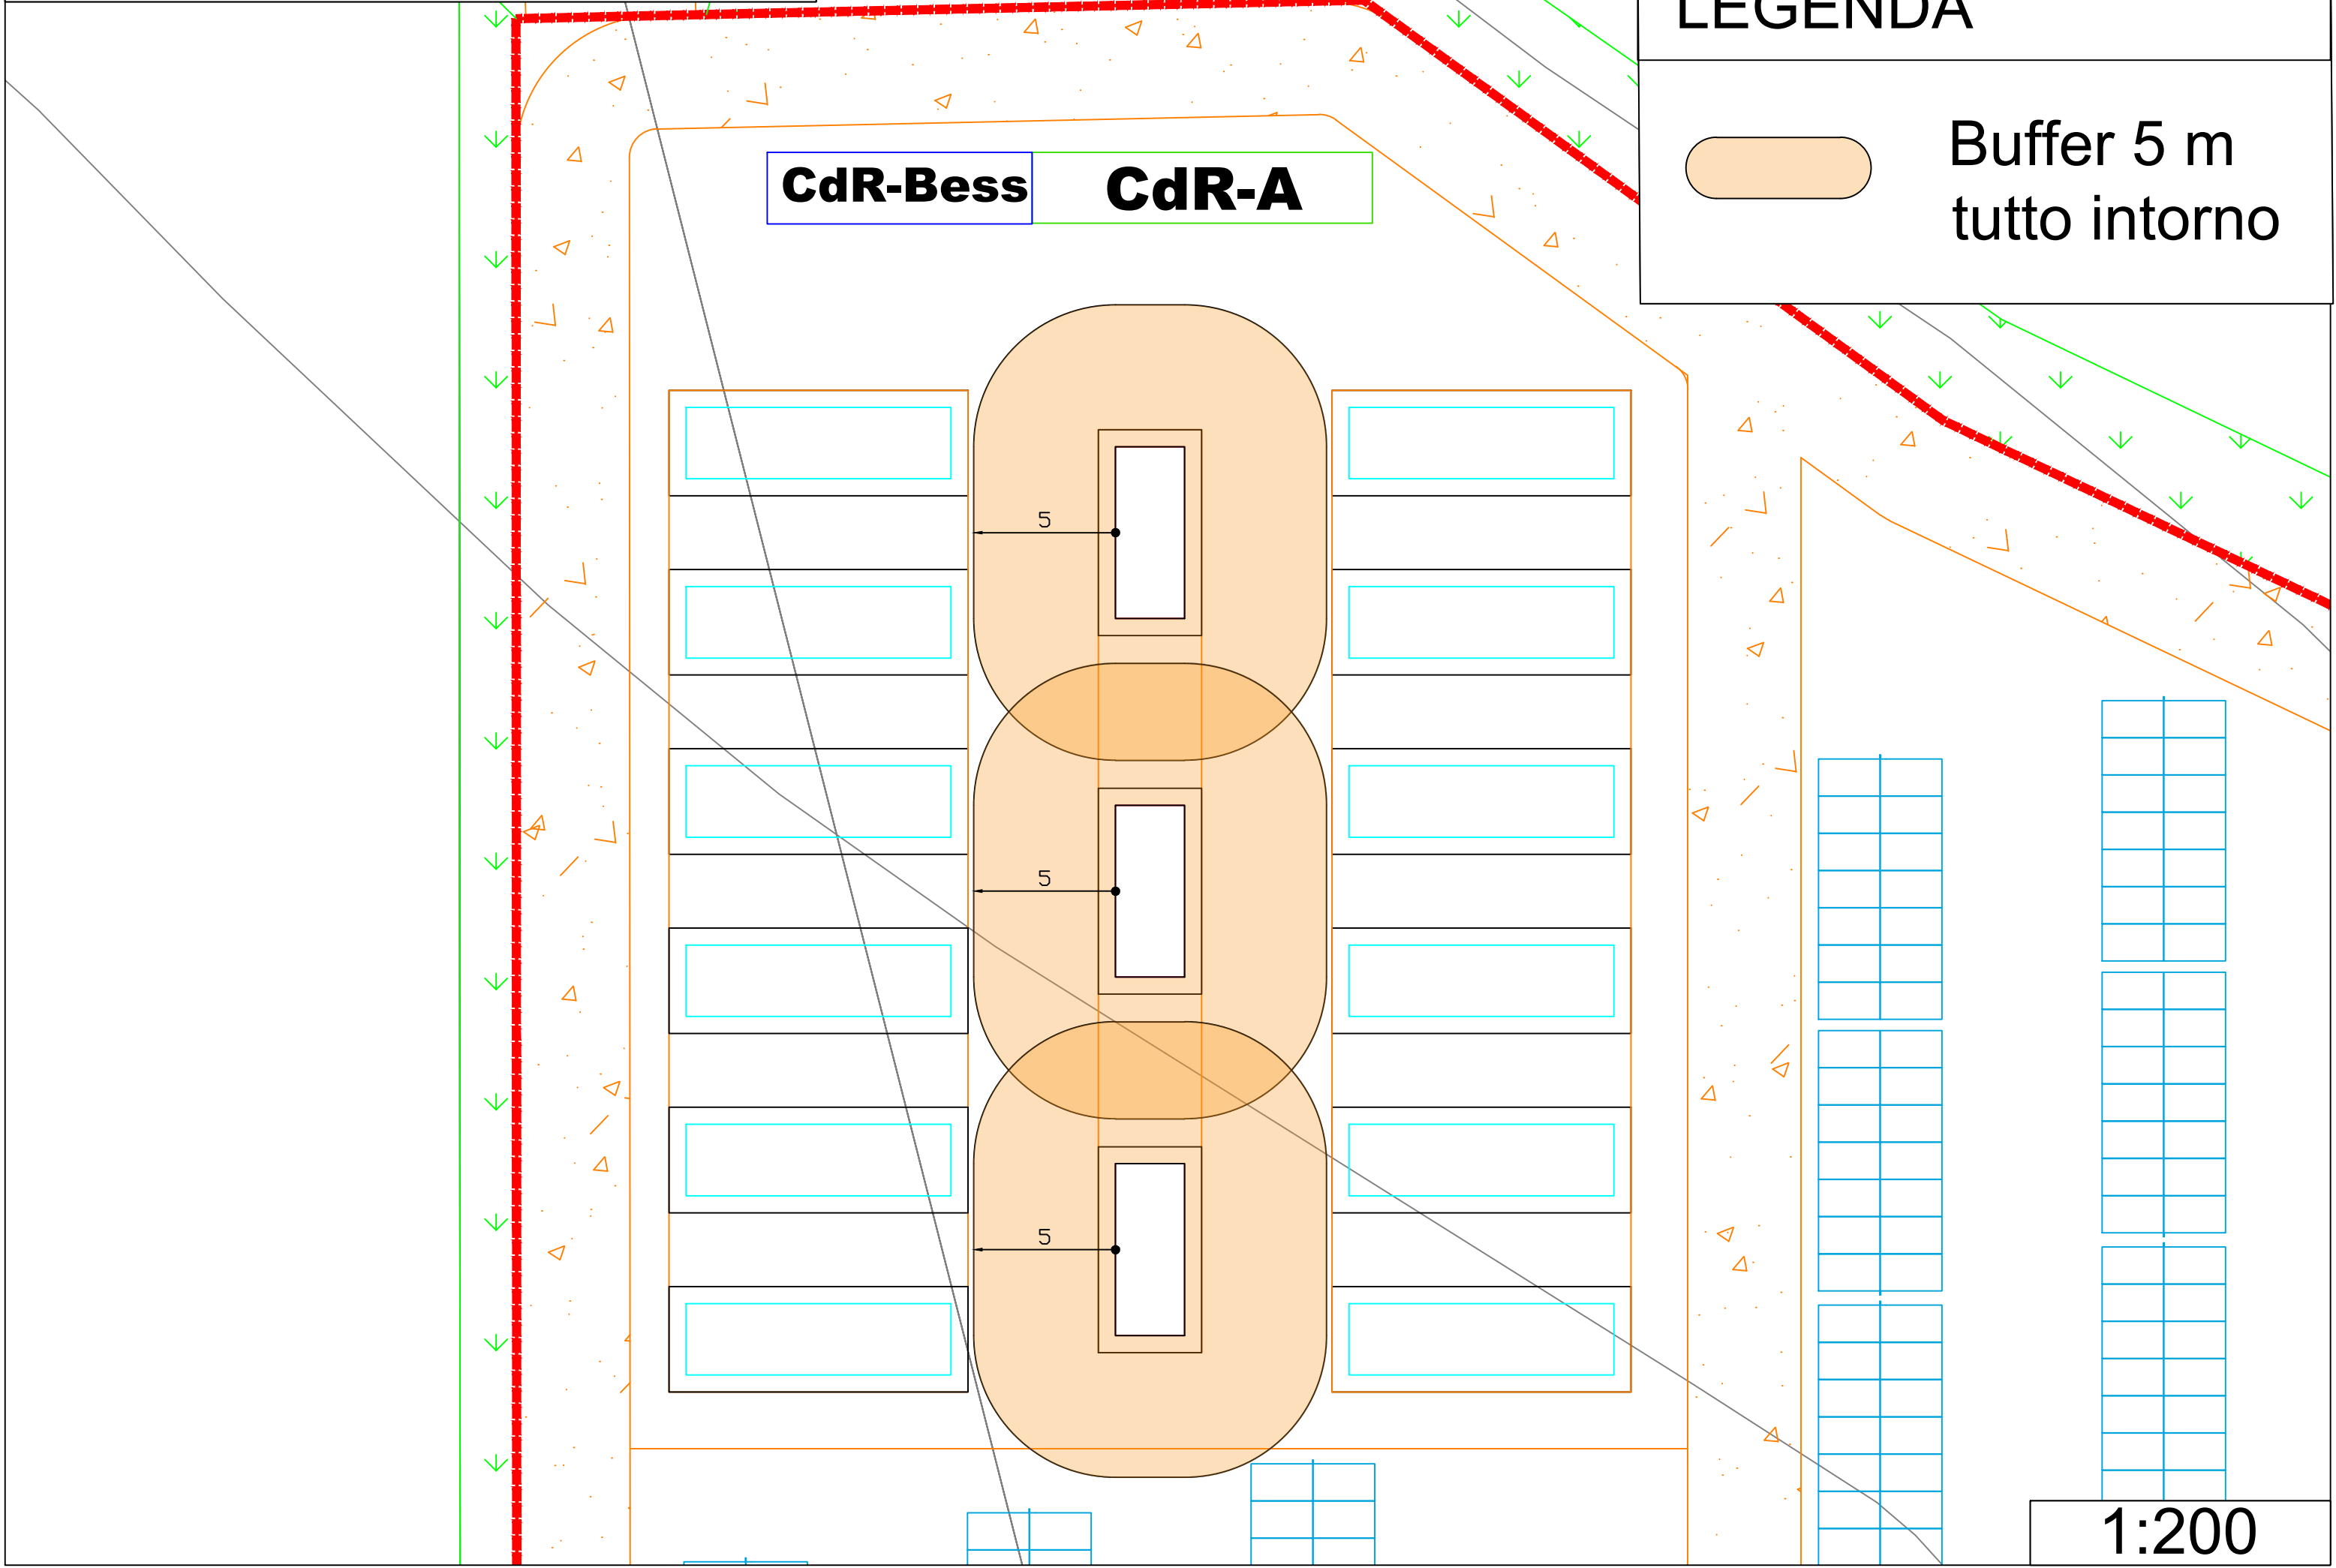

5


5

5



1:200

Tav.3 distanze di sicurezza

LEGENDA

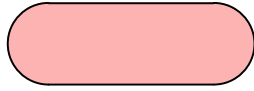 Buffer 10 m tutto intorno

CdR-Bess **CdR-A**

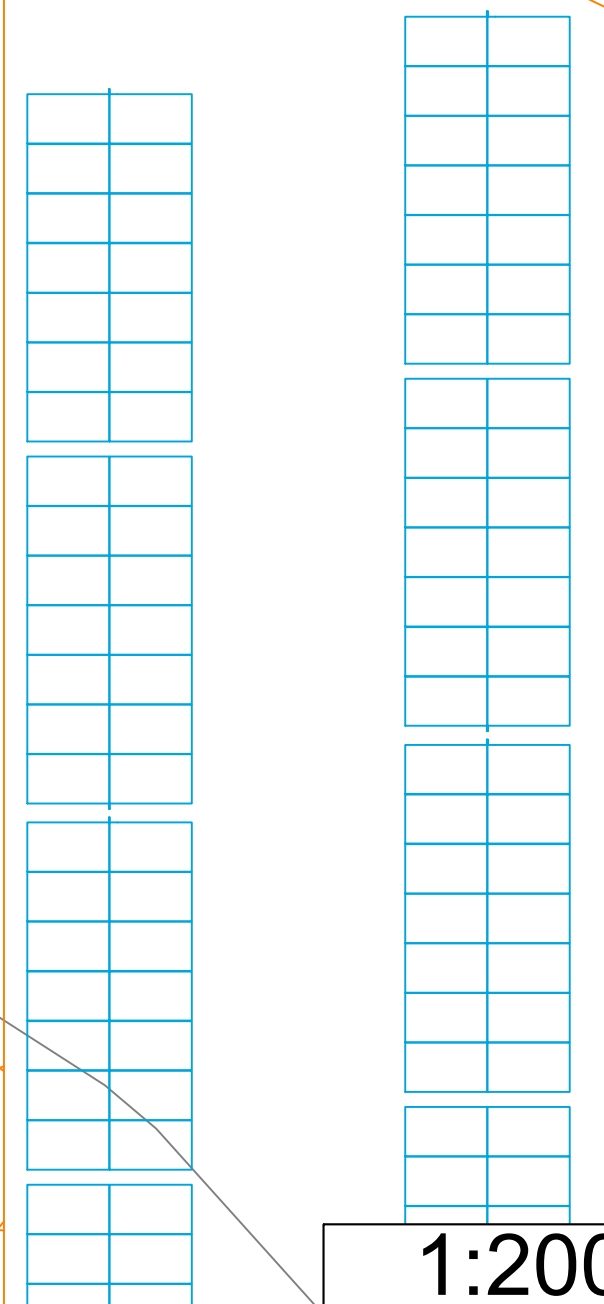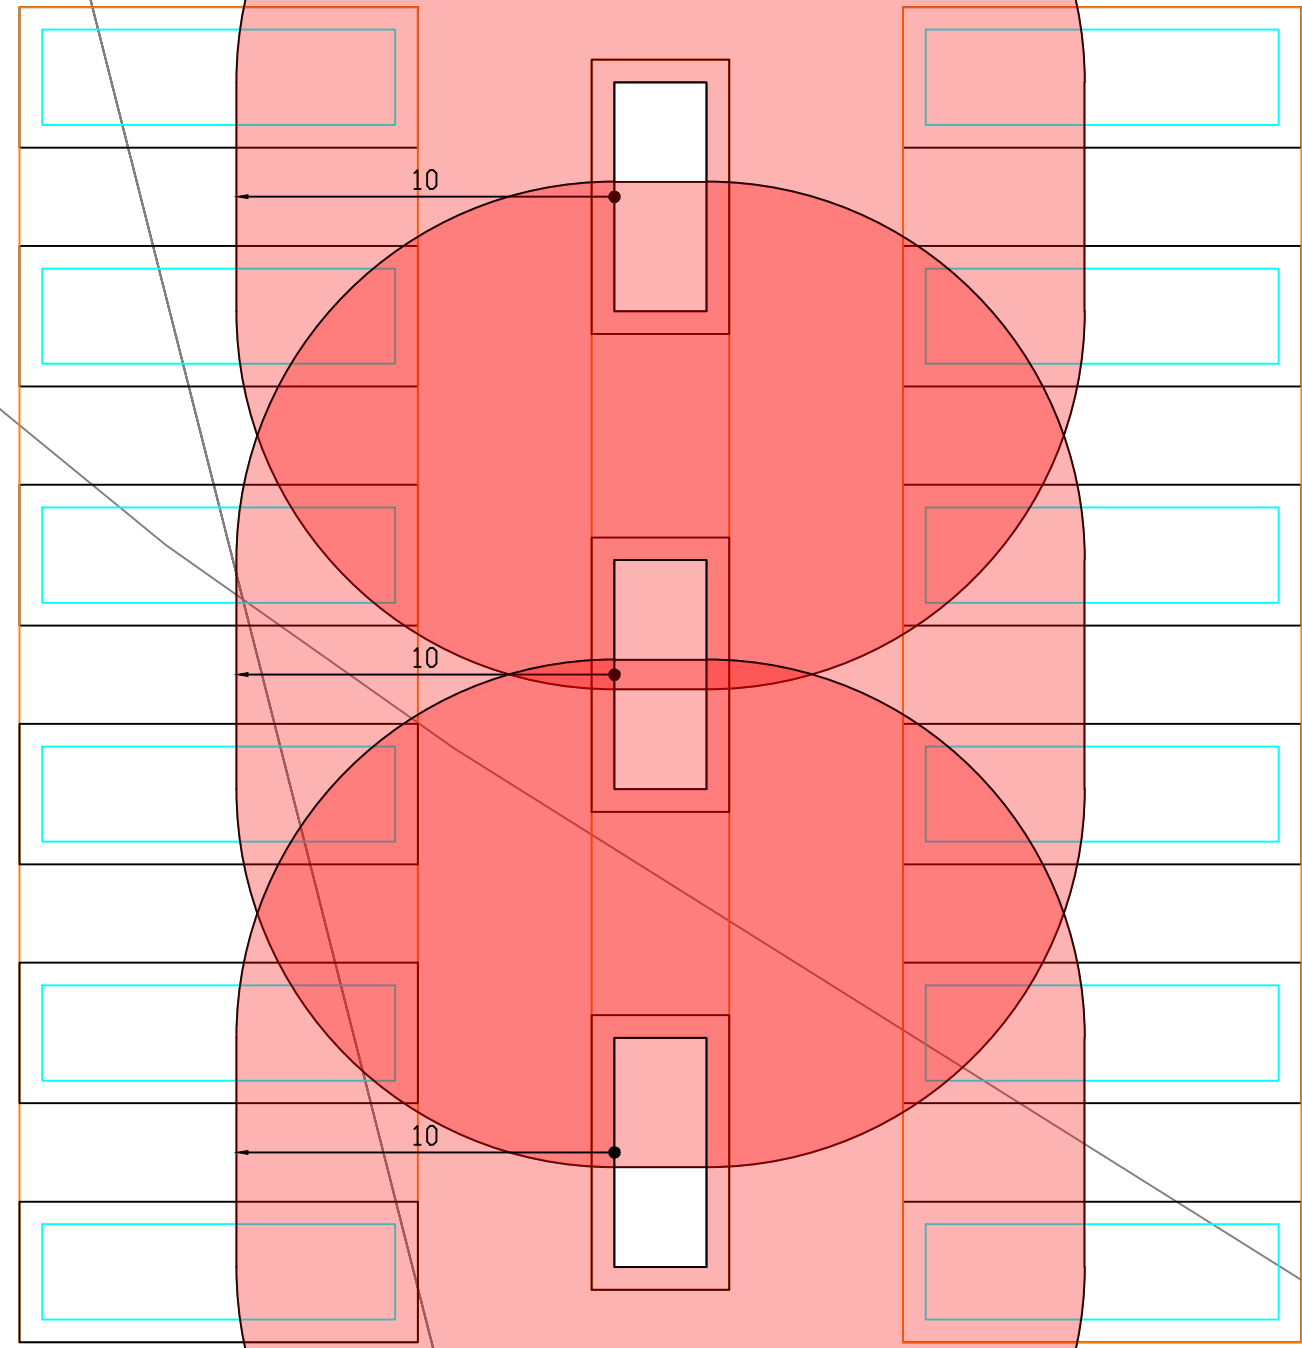

1:200