



RAPPRESENTAZIONE CON PROFILI ALTIMETRICI SOVRAPPOSTI - AEROGENERATORI T01-T02 - SCALA 1:2.500

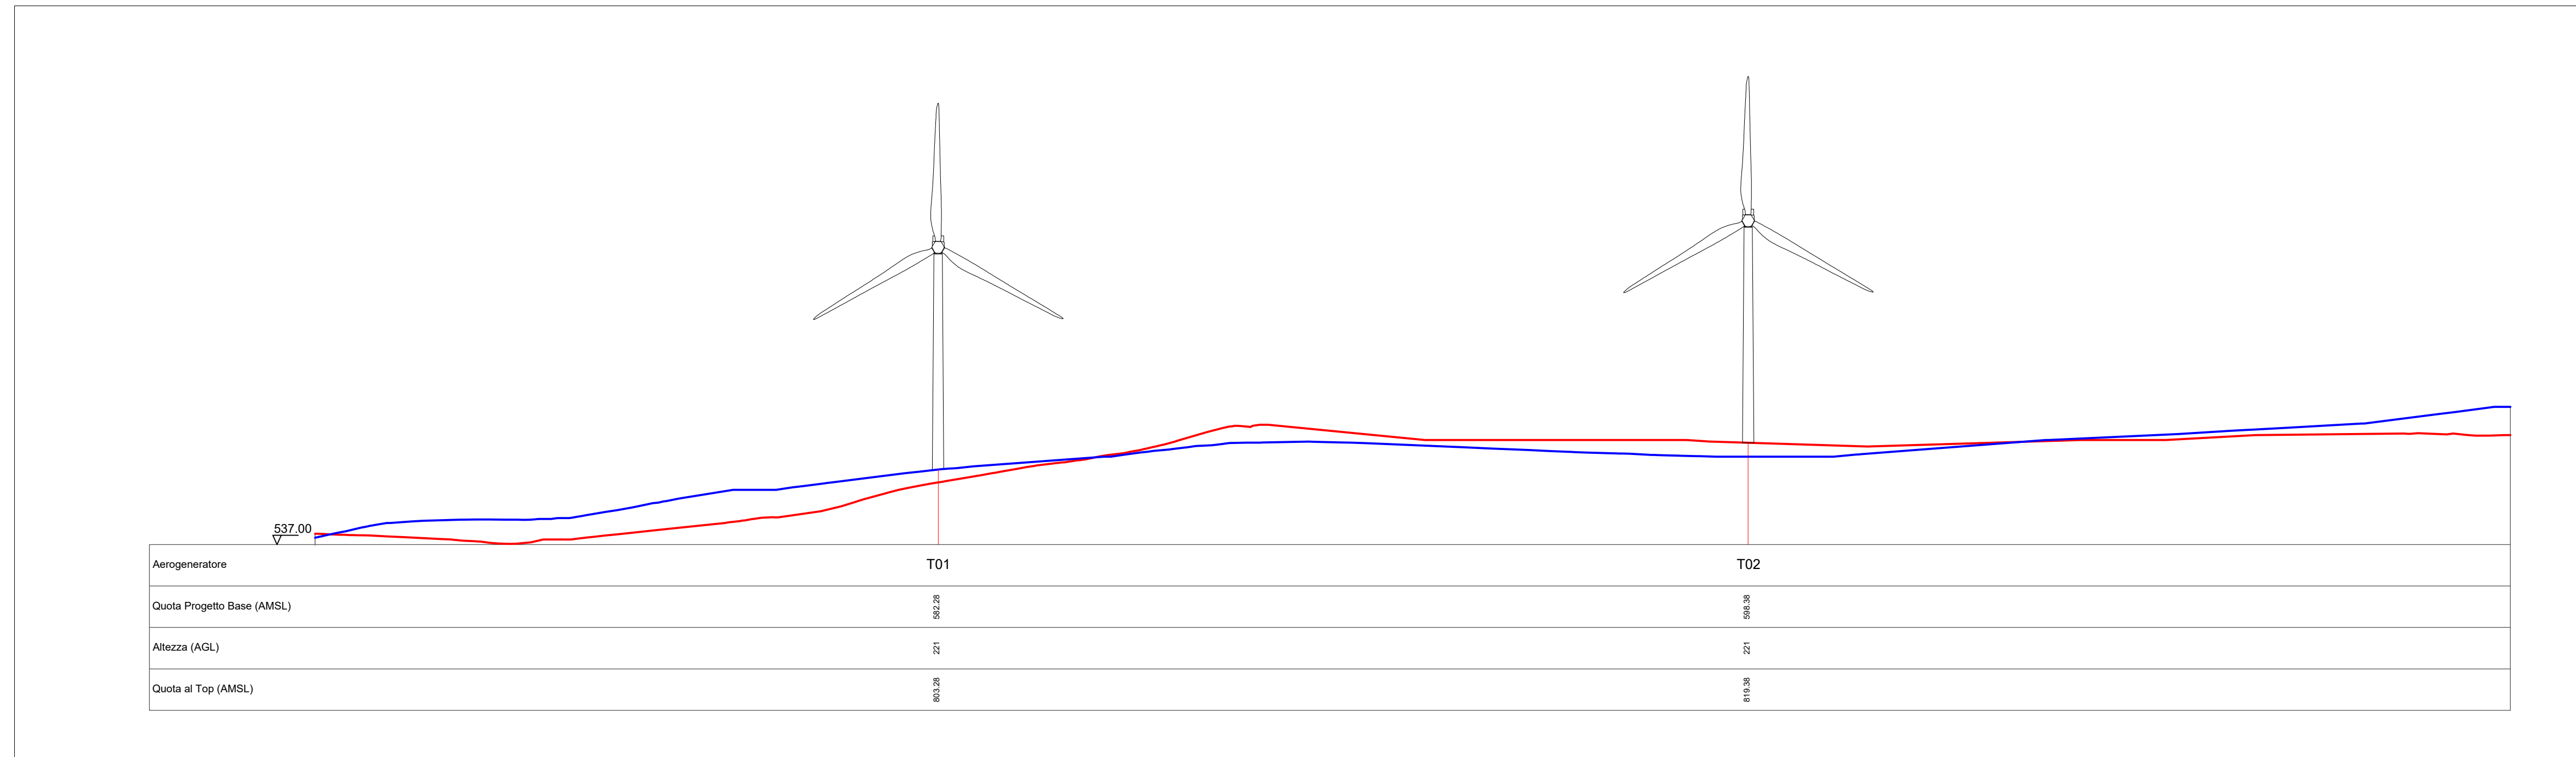


RAPPRESENTAZIONE CON PROFILI ALTIMETRICI SOVRAPPOSTI - AEROGENERATORI T03-T04-T05 - SCALA 1:2.500




RAPPRESENTAZIONE CON PROFILI ALTIMETRICI SOVRAPPOSTI - AEROGENERATORI T06-T07-T08-T09-T10-T11 - SCALA 1:2.500

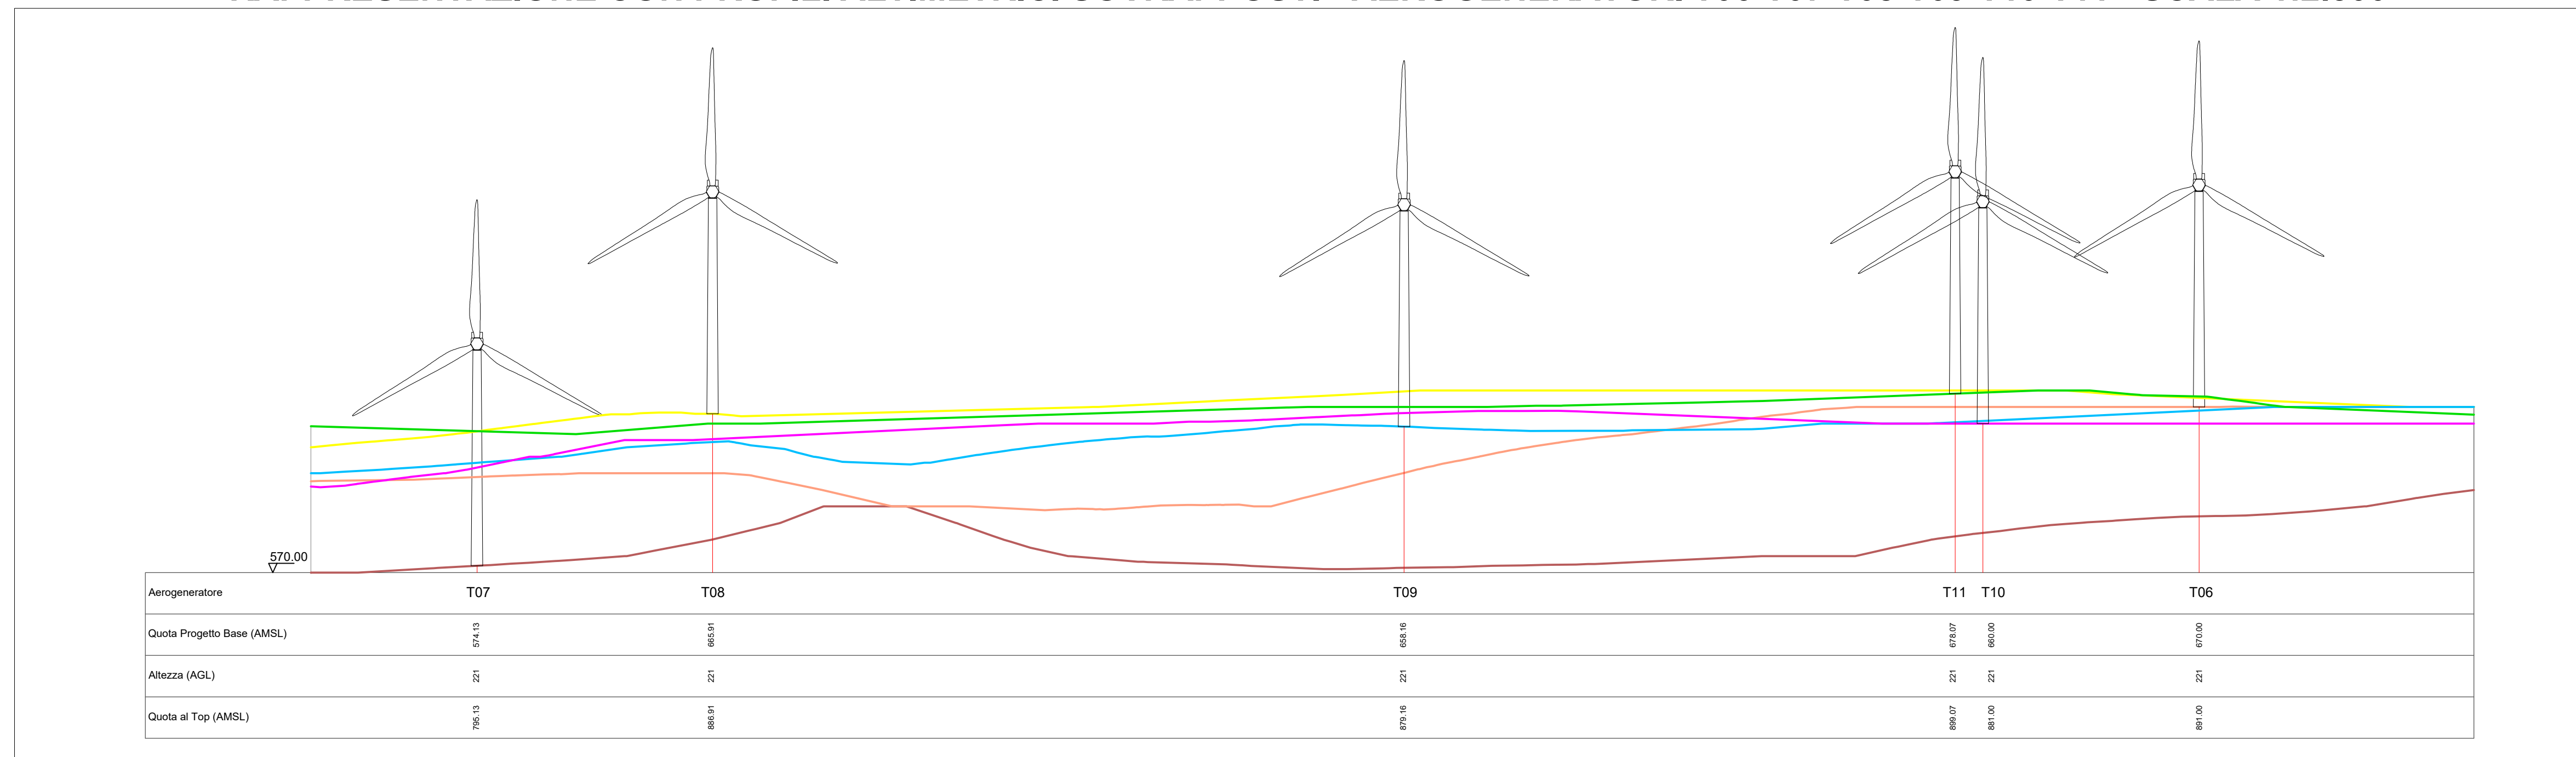

RAPPRESENTAZIONE CON PROFILI ALTIMETRICI SOVRAPPOSTI - AEROGENERATORI T12-T13-T14-T15 - SCALA 1:2.500

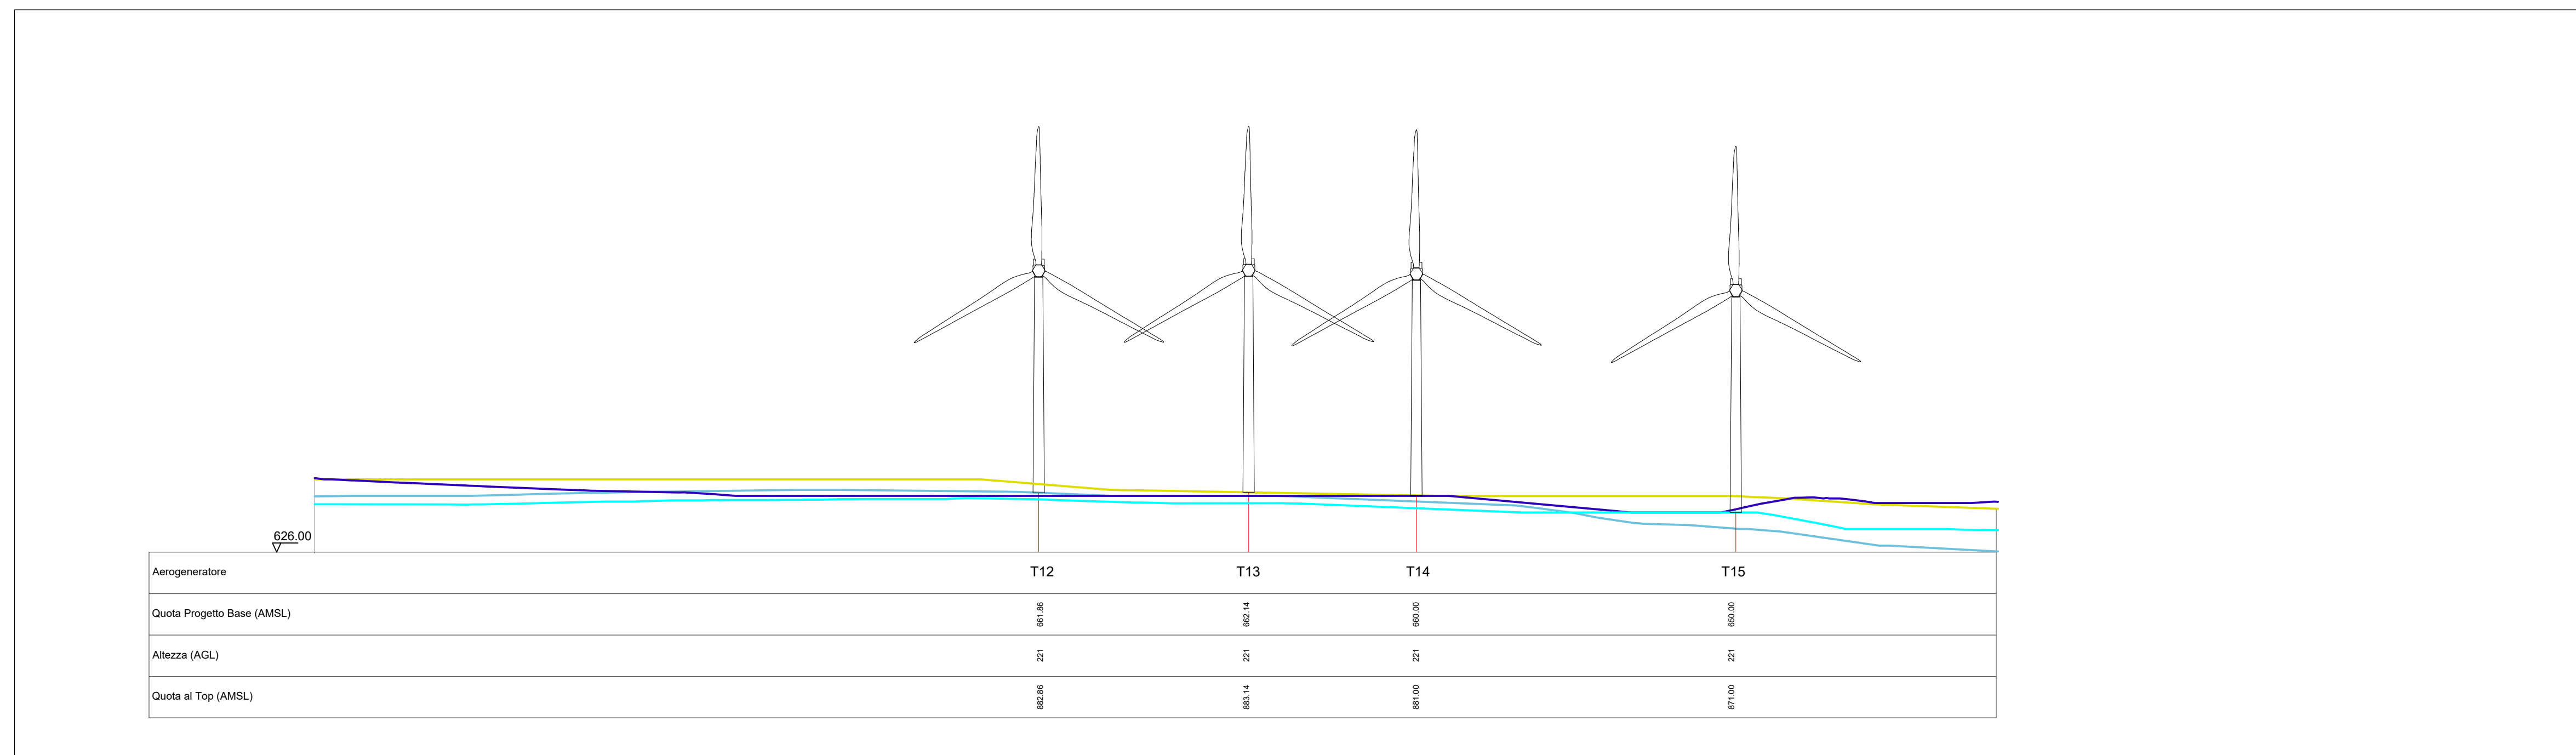

PLANIMETRIA DI INQUADRAMENTO GENERALE - SCALA 1:40.000

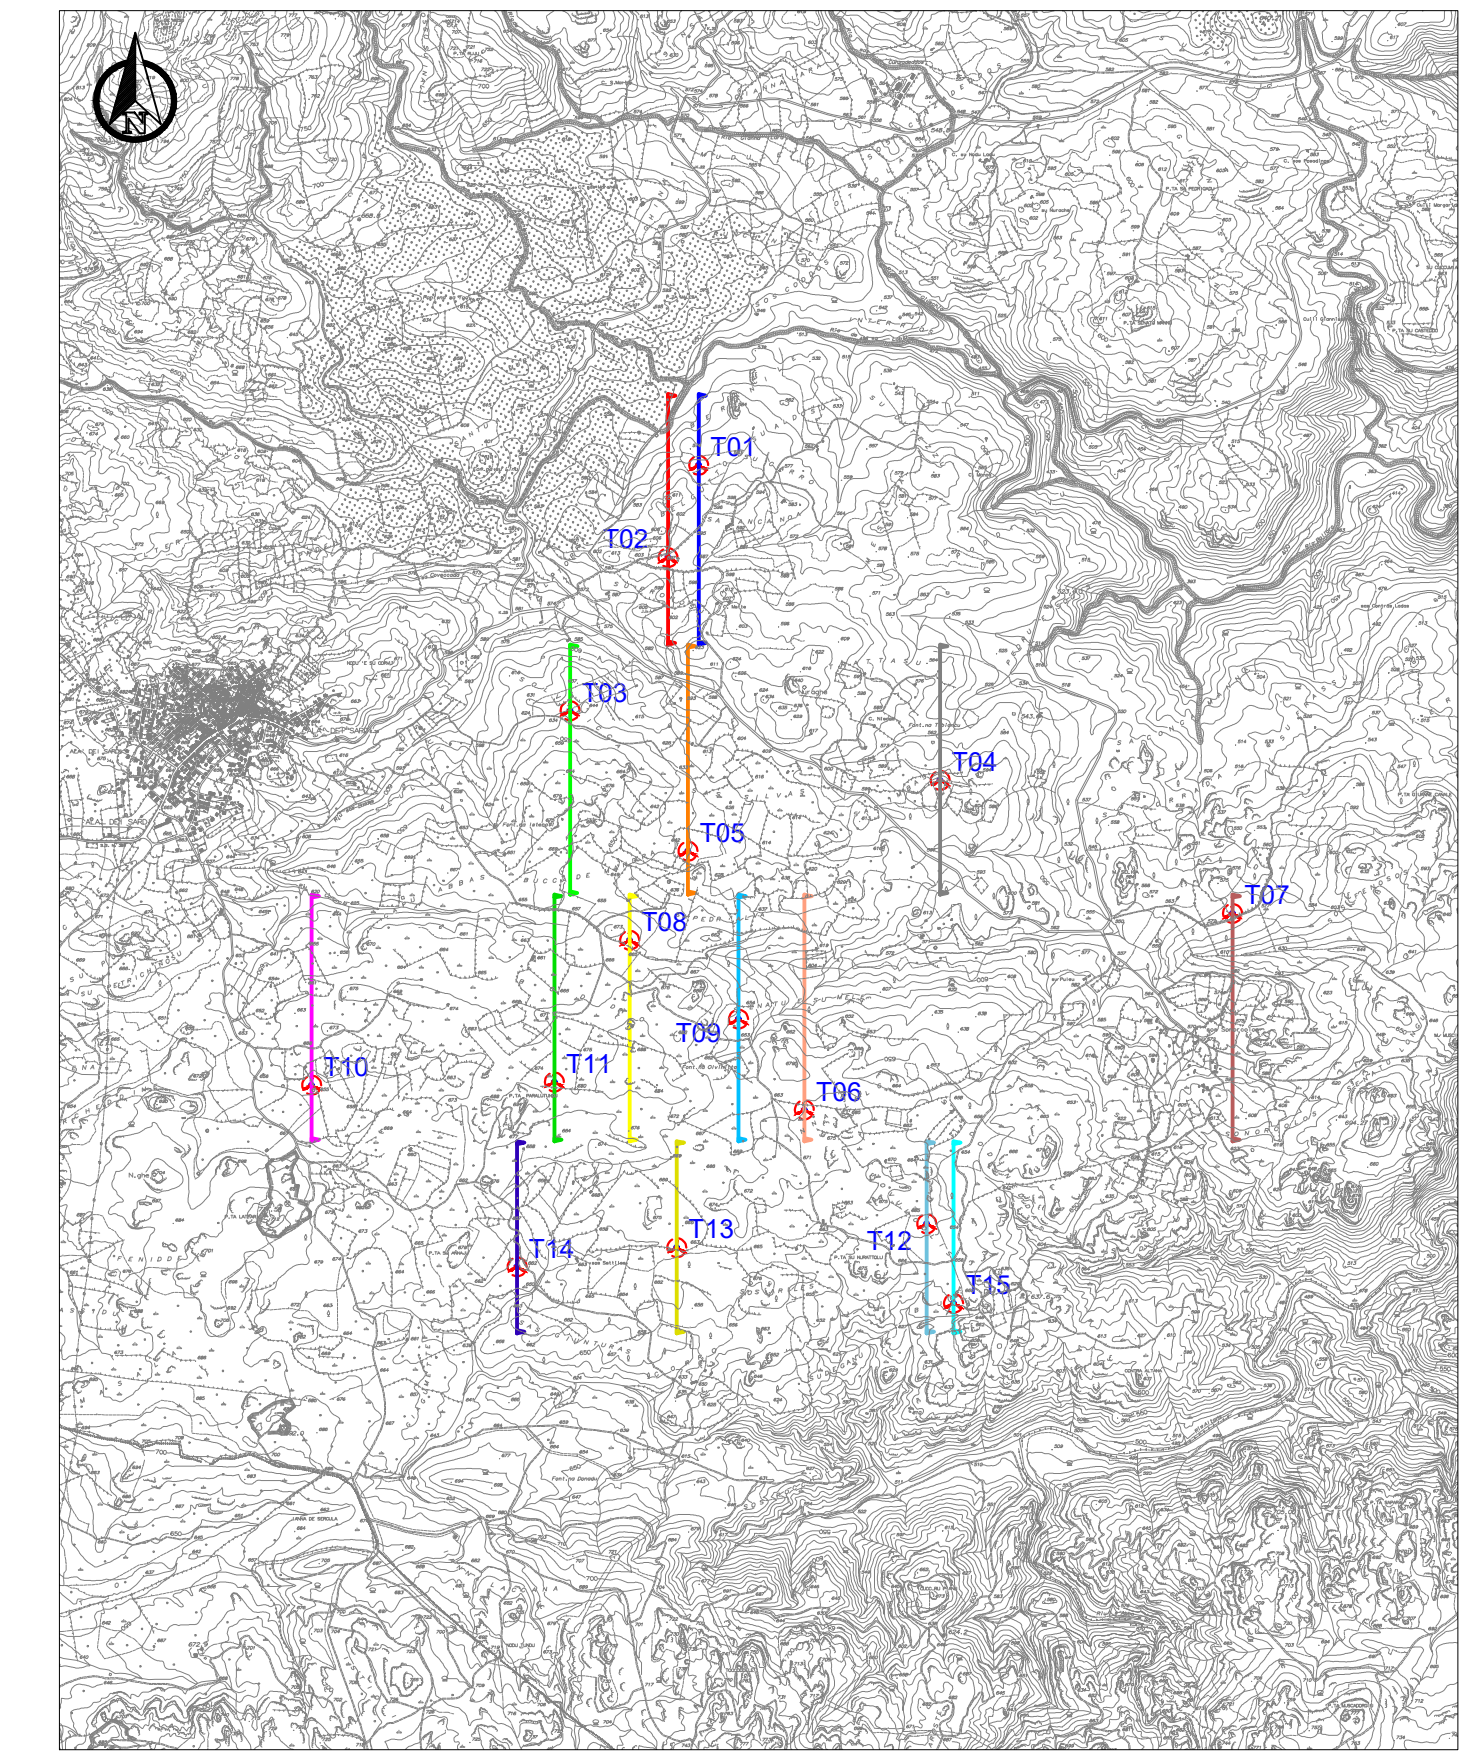

Aerogeneratore	COORDINATE Geografiche WGS84		
	Lon	Lat	Quota
Aerogeneratore T01	9°21'31.71"	40°39'46.89"	582,28
Aerogeneratore T02	9°21'24.73"	40°39'31.09"	598,38
Aerogeneratore T03	9°21'2.53"	40°39'4.85"	636,02
Aerogeneratore T04	9°22'25.84"	40°38'52.66"	582,05
Aerogeneratore T05	9°21'28.97"	40°38'40.68"	632,00
Aerogeneratore T06	9°21'54.92"	40°37'56.23"	670,00
Aerogeneratore T07	9°23'31.53"	40°38'29.61"	574,13
Aerogeneratore T08	9°21'15.74"	40°38'25.44"	665,91
Aerogeneratore T09	9°21'40.19"	40°38'11.84"	658,16
Aerogeneratore T10	9°20'4.00"	40°38'0.81"	660,00
Aerogeneratore T11	9°20'58.62"	40°38'1.17"	678,07
Aerogeneratore T12	9°22'22.35"	40°37'36.59"	661,86
Aerogeneratore T13	9°21'26.10"	40°37'32.68"	662,14
Aerogeneratore T14	9°20'50.12"	40°37'29.48"	660,00
Aerogeneratore T15	9°22'28.32"	40°37'22.95"	650,00



0	Nov.2023	Emissione per procedura di VIA	EB	GF	GR
Rev.	Data	Descrizione	Dis.	Contr.	Appr.
Progettazione e SIA:		Incaricato:	Committente:		
Via Suse s.n.c. - 09122 - Cagliari (CA)		Onorabile Bernardino, 14 2nd Floor, The Works, 14 Farnham Grove, Farnham, Wokingham, London (UK)	Via Marina Mercati 29 09127 - Sestu, CA		
PROGETTO DI COSTRUZIONE ED ESERCIZIO DI UN IMPIANTO EOLICO DELLA POTENZA DI 99 MW DENOMINATO "OLIVINDITA" DA REALIZZARSI NEL COMUNE DI ALA DEI SARDI I SSI CON LE RELATIVE OPERE DI CONNESSIONE ELETTRICHE					Comessa n°: 2022/0337 Dis. n°: WIND006-RCB-3b
<b>SEZIONI RAPPRESENTATIVE OSTACOLI VERTICALI</b>					Revisione: 0 Scala: 1:2.500
Norme documento: WIND006-RCB-3_Sezioni rappresentative ostacoli verticali					Sostituisce il: Sostituito dal: