



Pianta Quota Banchina 1/4
scala 1:100

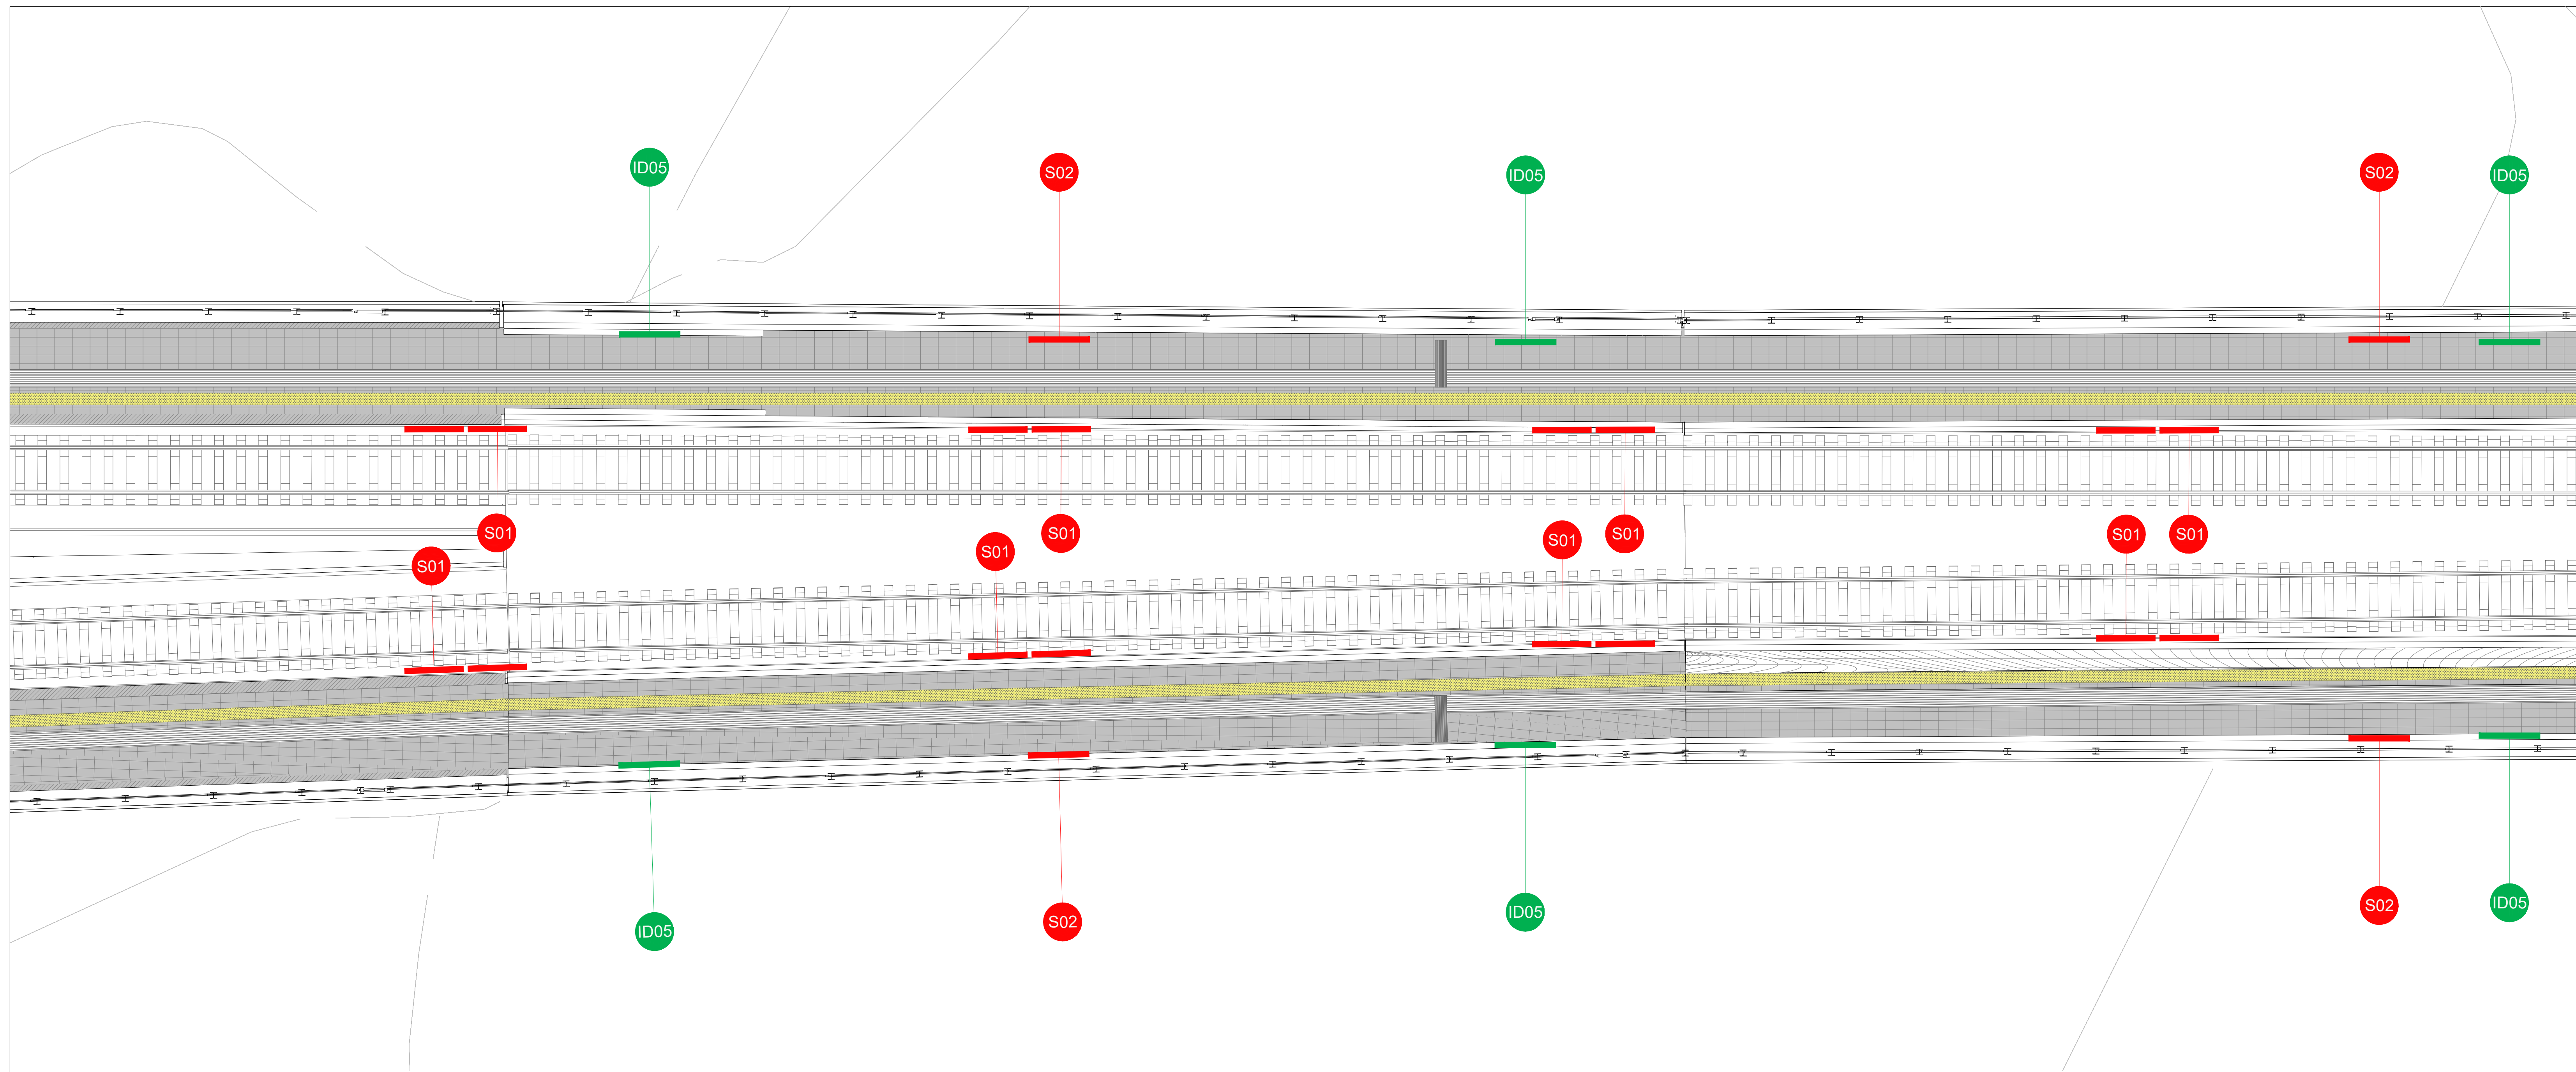

Pianta Quota Banchina 2/4
scala 1:100

SEGNALETICA A MESSAGGIO FISSO					
DIRIZIONE	CODICE IDENTIFICATIVO	SIMBOLO	DESCRIZIONE	DIMENSIONI	QUANTITA'
DIRIZIONE	F/ID-banchina/ve/30-P	D01	Elemento standard a forma con grafico... Dimensioni: 1100x400 mm, L=400mm, Sp=30 mm	1100x400	2 (ca)
	F/ID-banchina/ve/30-P	D02	Elemento standard a forma con grafico... Dimensioni: 1100x400 mm, L=400mm, Sp=30 mm	1100x400	1 (ca)
	F/ID-banchina/ve/30-S	D03	Elemento standard a forma con grafico... Dimensioni: 1100x400 mm, L=400mm, Sp=30 mm	1100x400	2 (ca)
	F/ID-banchina/ve/30-S	D04	Elemento standard a forma con grafico... Dimensioni: 1100x400 mm, L=400mm, Sp=30 mm	1100x400	4 (ca)
	F/ID-banchina/ve/30-S	D05	Elemento standard a forma con grafico... Dimensioni: 1100x400 mm, L=400mm, Sp=30 mm	1100x400	1 (ca)
	F/ID-banchina/ve/30-S	D06	Elemento standard a forma con grafico... Dimensioni: 1100x400 mm, L=400mm, Sp=30 mm	1100x400	1 (ca)
	F/ID-banchina/ve/30-S	D07	Elemento standard a forma con grafico... Dimensioni: 1100x400 mm, L=400mm, Sp=30 mm	1100x400	1 (ca)
	F/ID-banchina/ve/30-S	D08	Elemento standard a forma con grafico... Dimensioni: 1100x400 mm, L=400mm, Sp=30 mm	1100x400	1 (ca)
	F/ID-banchina/ve/30-S	D09	Elemento standard a forma con grafico... Dimensioni: 1100x400 mm, L=400mm, Sp=30 mm	1100x400	1 (ca)
	F/ID-banchina/ve/30-S	D10	Elemento standard a forma con grafico... Dimensioni: 1100x400 mm, L=400mm, Sp=30 mm	1100x400	1 (ca)
INFORMAZIONE	F/ID-banchina/ve/30-S	D11	Elemento standard a forma con grafico... Dimensioni: 1100x400 mm, L=400mm, Sp=30 mm	1100x400	1 (ca)
	F/ID-banchina/ve/30-S	D12	Elemento standard a forma con grafico... Dimensioni: 1100x400 mm, L=400mm, Sp=30 mm	1100x400	1 (ca)
	F/ID-banchina/ve/30-S	D13	Elemento standard a forma con grafico... Dimensioni: 1100x400 mm, L=400mm, Sp=30 mm	1100x400	1 (ca)
	F/ID-banchina/ve/30-S	D28	Elemento standard a forma con grafico... Dimensioni: 1100x400 mm, L=400mm, Sp=30 mm	1100x400	1 (ca)
	F/ID-banchina/ve/30-S	D29	Elemento standard a forma con grafico... Dimensioni: 1100x400 mm, L=400mm, Sp=30 mm	1100x400	1 (ca)
	F/ID-banchina/ve/30-S	D30	Elemento standard a forma con grafico... Dimensioni: 1100x400 mm, L=400mm, Sp=30 mm	1100x400	1 (ca)

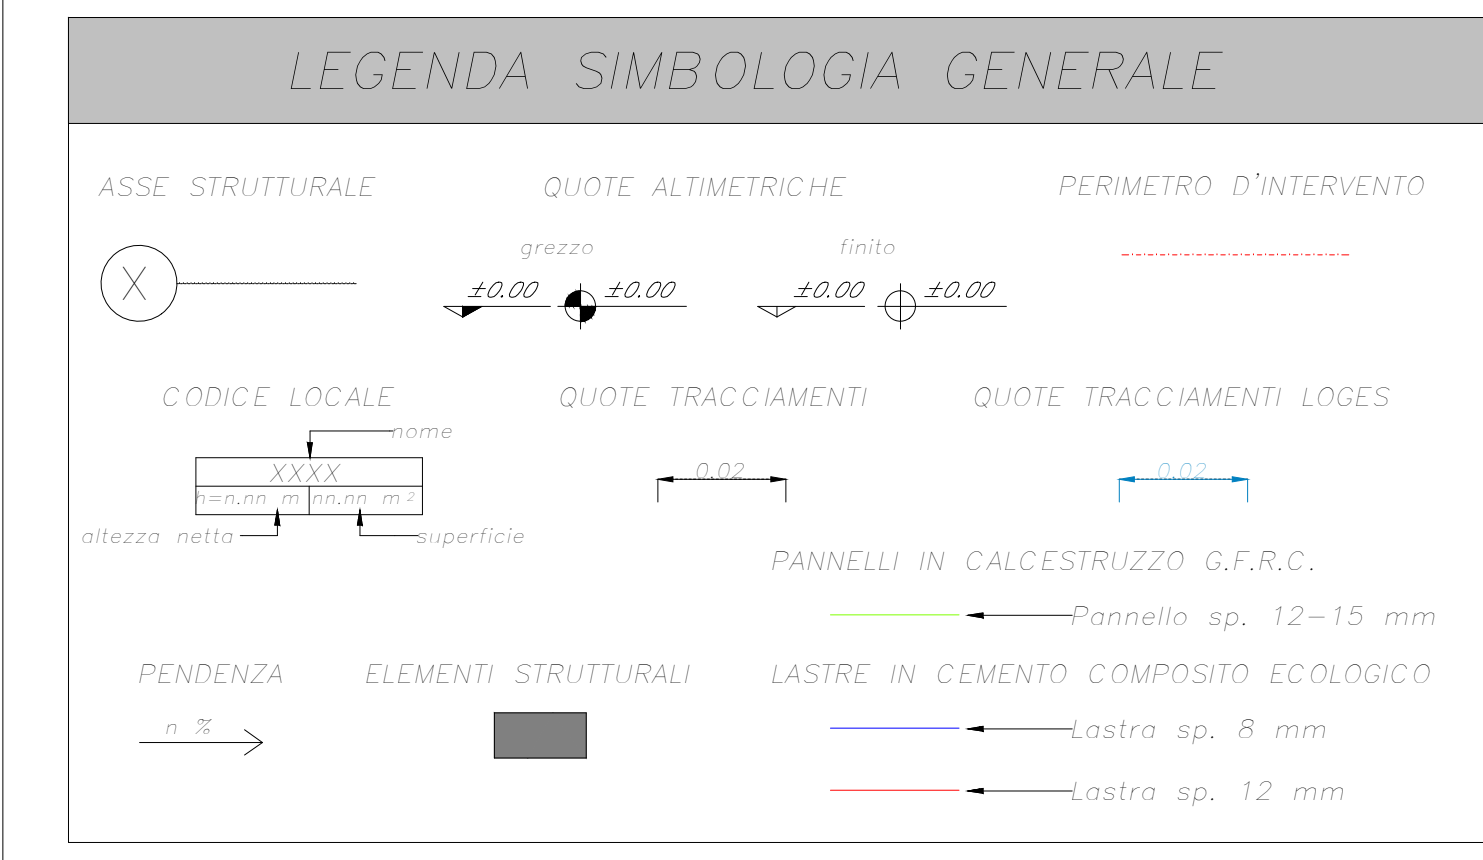

NOTE GENERALI

LA QUOTA RELATIVA è 0,00 DI PROGETTO e RIFERITA ALLA QUOTA DEL PAVIMENTO FINITO DEL FABBRICATO...
LE QUOTE ALTIMETRICHE SONO ESPRESSE IN METRI...
LE QUOTE ALTIMETRICHE SONO ESPRESSE IN METRI PER SCALA DI DETAGLIO SUPERIORE A 1:100, IN CENTIMETRI PER SCALA DI DETAGLIO COMPRESA TRA 1:50 E 1:100, IN MILLISECIMI PER SCALA DI DETAGLIO INFERIORE A 1:100.

ELABORATI DI RIFERIMENTO

<ul style="list-style-type: none"> Tracciamenti e Andare Stazioni e fermate Alloggi di dettaglio 	<ul style="list-style-type: none"> Modello architettonico Stazione Orsara Modello strutturale Stazione Orsara Modello impiantistico Stazione Orsara Modello impiantistico Orsara Modello impiantistico Orsara Modello impiantistico Orsara Modello impiantistico Orsara Modello impiantistico Orsara
---	--

COMMITTENTE: RFI - GRUPPO FERROVIARIO ITALIANO

DIREZIONE LAVORI: ITALFERR - GRUPPO FERROVIARIO DELLO STATO ITALIANO

APPALTATORE: HIRPINIA - ORSARA AV

CONSORZIO: webuild Italia, PIZZAROTTI

PROGETTAZIONE MANDATARIA: ROCK SOUL S.p.A., NET, OPINI, GPF, ELABORATI-PIN

MANDANTE: NET, OPINI, GPF, ELABORATI-PIN

PROGETTO ESECUTIVO

ITINERARIO NAPOLI - BARI
RADDOPPIO TRATTA APICE - ORSARA
IL LOTTO FUNZIONALE HIRPINIA - ORSARA
FV - STAZIONI E FERMATE
FV01 - STAZIONE ORSARA
ELABORATI ARCHITETTONICI
Segnaletica di Direzione - Pianta Piano quota banchina 1/2

APPALTATORE Consorzio HIRPINIA - ORSARA AV Dipartimento Tecnico Ing. P. M. Di... 08/06/2022	DIRETTORE DELLA PROGETTAZIONE Il Responsabile progettazione fra le varie prelettrici specialistiche Ing. G. Cassari	PROGETTISTA NET Ing. R. Zanoni
---	--	--------------------------------------

COMMESSA	LOTTO	FASE	ENTE	TIPO DOC.	OPERADISCIPLINA	PROGR.	REV.	SCALA:
I F 3 A	0 2	E	Z Z	P A	F V 0 1 0 A	0 0 2	B	1:100

Rev.	Descrizione	Redatto	Verificato	Approvato	Autore/Rev. Data
A	C.010 - Creazione 10pg	M. Mazzoni	M. Mazzoni	C. Vanni	08/06/2022
B	C.011 - A valle dell'installazione	M. Mazzoni	C. Castagna	C. Vanni	08/06/2022

File: IF3A02EZZPAFV01A002B.dwg n. Elab.: 0