
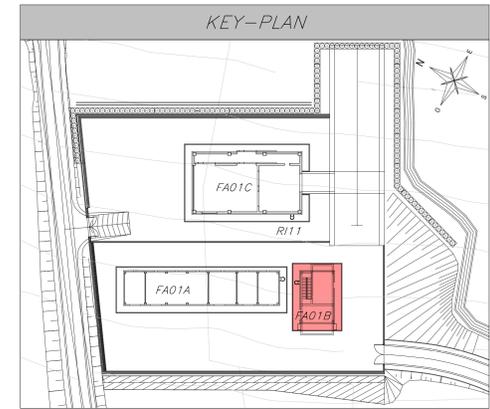


PIANTA PIANO TERRA
Scala 1 : 50

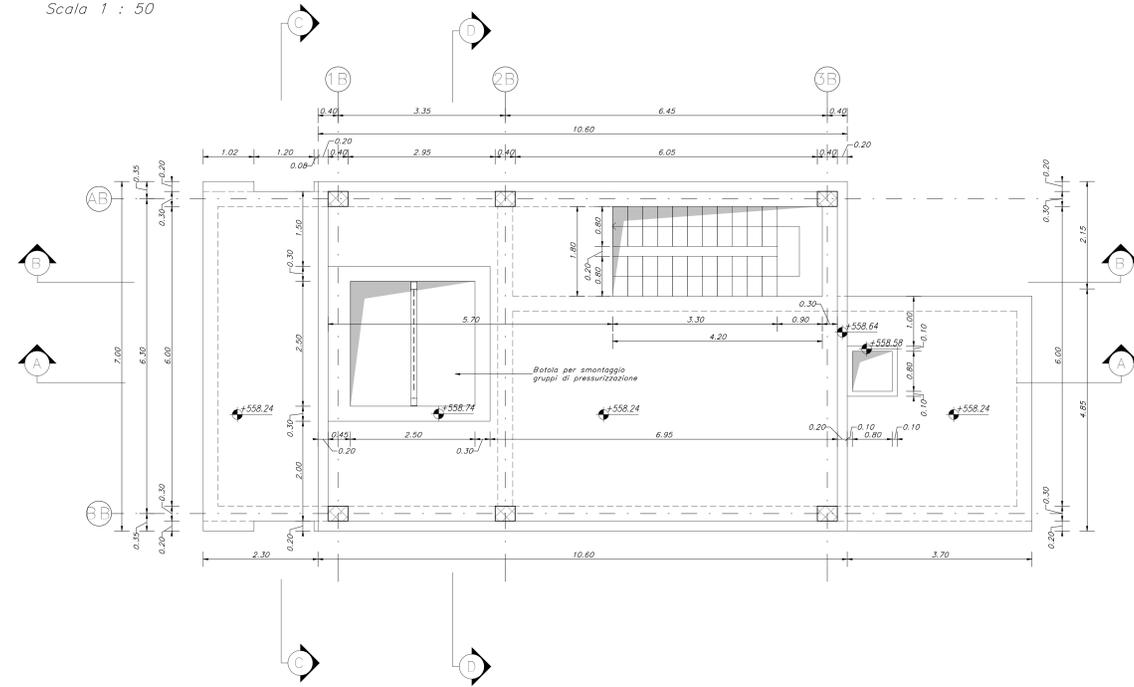

ELABORATI DI RIFERIMENTO

ELABORATI STRUTTURALI FABBRICATO FA01B:	IF3A02ZZC1FA01B0000
- Relazione di calcolo	IF3A02ZZP8FA01B0000
- Piano fondazioni e sotto P.I. e tracciamento	IF3A02ZZP8FA01B0000
- Piano copertura - carpenteria	IF3A02ZZP8FA01B0000
- Sezioni e particolari costruttivi	IF3A02ZZP8FA01B0000
ELABORATI ARCHITETTONICI FABBRICATO FA01B:	IF3A02ZZP9FA01B0000
- Planimetria di progetto e tracciamento	IF3A02ZZP9FA01B0000
- Pianta architettoniche	IF3A02ZZP9FA01B0000
- Prospetti e sezioni architettoniche	IF3A02ZZP9FA01B0000
- Abaco stratigrafie orizzontali	IF3A02ZZP9FA01B0000
- Abaco serotini	IF3A02ZZP9FA01B0000
- Abaco stratigrafie verticali	IF3A02ZZP9FA01B0000
- Dettagli architettonici fabbricati	IF3A02ZZP9FA01B0000
ELABORATI PIAZZALE RI11:	IF3A02ZZP9RI1100001
- Planimetria di progetto e tracciamento	IF3A02ZZP9RI1100001
- Relazione idraulica	IF3A02ZZP9RI1100001
- Opere di sostegno - Relazione di calcolo	IF3A02ZZP9RI1100001
- Opere di sostegno su pali - Relazione di calcolo	IF3A02ZZP9RI1100001
- Planimetria e sezioni e profili opere di sostegno	IF3A02ZZP9RI1100001
- Planimetria idraulica	IF3A02ZZP9RI1100001
- Profili rete di drenaggio	IF3A02ZZP9RI1100001
- Sezioni trasversali	IF3A02ZZP9RI1100001
- Opere di sostegno - Carpenteria - Pianta e tracciamento	IF3A02ZZP9RI1100001
- Opere di sostegno - Carpenteria - Sezioni tipologiche	IF3A02ZZP9RI1100001
MODELLO BIM FABBRICATO FA01B:	IF3A02-E-NET-M3-FA01-STR-001
- Modello strutturale	IF3A02-E-NET-M3-FA01-ARC-001
- Modello architettonico	

CARATTERISTICHE DEI MATERIALI

PER LA TABELLA MATERIALI E NOTE GENERALI FARE RIFERIMENTO AL DOCUMENTO IF3A02ZZTFAD000000


NOTE GENERALI

- LUNGHEZZE ESPRESSE IN METRI (TRANNE DOVE DIVERSAMENTE SPECIFICATO).
 - QUOTE ESPRESSE IN METRI (TRANNE DOVE DIVERSAMENTE SPECIFICATO). LE QUOTE ALTIMETRICHE ASSOLUTE SONO INDICATE IN m s.l.m.
 - ANGOLI ESPRESSE IN GRADI SESSADEesimalI (TRANNE DOVE DIVERSAMENTE SPECIFICATO).


INCIDENZE

ELEMENTI STRUTTURALI	(kg/m ³)
PILASTRO	440
TRAVE PRINCIPALE (sez. a I)	280
TRAVE SECONDARIA	230
SOLETTA IN C.I.S.	130
MURI	200
SCALA	180
PLATEA	200
SOLAI (uce 6.30 m)	185

FA01B COPERTURA
Scala 1 : 50

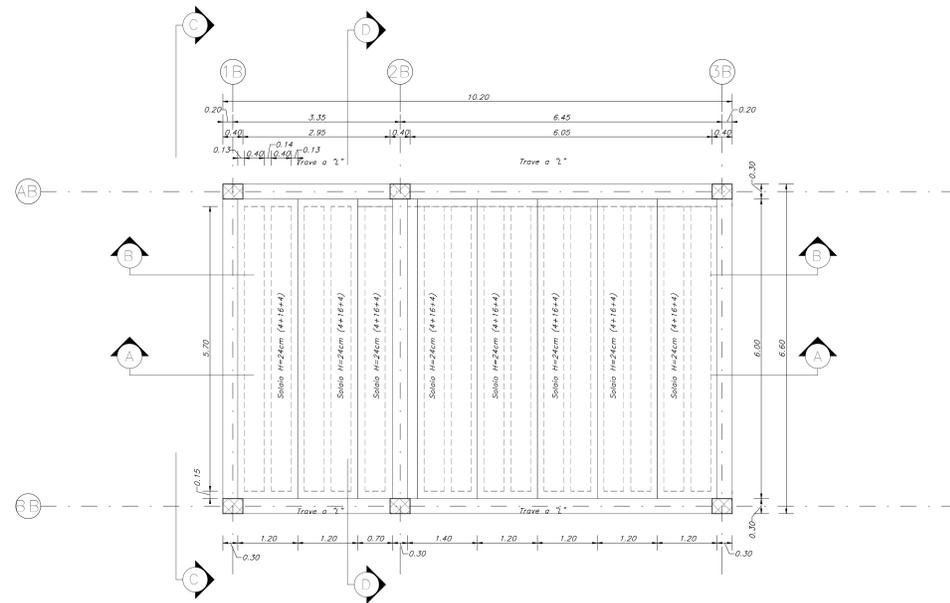

DETTAGLIO SOLAIO PREDALLES - SEZIONE DI APPOGGIO
Scala 1 : 10

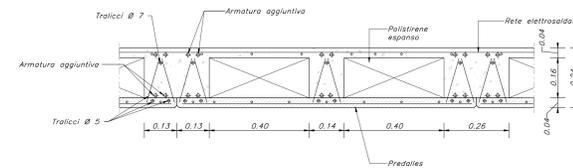

COMMITTENTE:
RFI
 INFRASTRUTTURE FERROVIARIE ITALIANE
 GRUPPO FERROVIE DELLO STATO ITALIANE

DIREZIONE LAVORI:
ITALFERR
 GRUPPO FERROVIE DELLO STATO ITALIANE

APPALTAZIONE:
 CONSORZIO:
HIRPINIA - ORSARA AV

SOCl:
webuild Italia
PIZZAROTTI
 SINCE 1910

PROGETTAZIONE:
 MANDATARIA:
ROCKSOUL

MANDANTI:
NETENGINEERING
PINI
GPF
ELIOTRI-PER

PROGETTO ESECUTIVO

ITINERARIO NAPOLI - BARI
RADDOPPIO TRATTA HIRPINIA ORSARA
IL LOTTO FUNZIONALE HIRPINIA - ORSARA

FA - FABBRICATI
 FA01 - PCGP FINESTRA DI EMERGENZA
 FA01B FABBRICATO VASCA-ELABORATI STRUTTURALI
 Pianta copertura - carpenteria

APPALTAZIONE: Consorzio HIRPINIA - ORSARA AV Il Direttore Tecnico Ing. P. M. Giancristoforo 30/09/2022	DIRETTORE DELLA PROGETTAZIONE: Il Responsabile integrazione fra le varie prestazioni specialistiche Ing. G. Caspani	PROGETTISTA: NETENGINEERING Ing. R. Zanoni
--	---	---

COMMESSA	LOTTO	FASE	ENTE	TIPO DOC.	OPERA/DISCIPLINA	PROGR.	REV.	SCALA:
IF3A	02	E	ZZ	PB	FA01B3	000	C	1:50

Rev.	Descrizione	Redatto	Data	Verificato	Data	Approvato	Data	Autorizzato Data
A	C.08.00 - Emersione 180 g	M. Mizzoni	04/09/2022	P. Tonello	04/09/2022	L. Ongaro	04/09/2022	Ing. R. Zanoni
B	C.08.01 - A. velo del costruttore	F. Marchetti	04/09/2022	A. Triglia	04/09/2022	A. Calero	04/09/2022	
C	C.08.03 - A. velo del costruttore	M. Vigna	30/09/2022	A. Triglia	30/09/2022	A. Calero	30/09/2022	

File: IF3A02ZZP8FA01B3000C.dwg