


LEGENDA	
1 - UFFICIO	LINEA FERROVIARIA ESISTENTE
2 - BAGNO CHIMICO	AUTOSTRADA A22
3 - SERBATOIO ACQUA 1000l	VIABILITÀ PRINCIPALE
4 - CABINA DI DISTRIBUZIONE	VIABILITÀ SECONDARIA
5 - GENERATORE DI EMERGENZA	VIABILITÀ DA ADEGUARE
6 - MAGAZZINO	ACCESSO CARRABILE
7 - AREA DEPOSITO MATERIALI (300mq)	ACCESSO PEDONALE
8 - ARIA COMPRESSA	DELIMITAZIONE PALETTI E CATELLA AREA PARCHEGGIO
9 - GRUPPO PRESSURIZZAZIONE ACQUA	RECINZIONE DI CANTIERE PANNELLI IN LEGNO
10 - GRUPPO ANTINCENDIO CISTERNA 15.000l + LOCALE POMPE	RECINZIONE MODULARE DA CANTIERE IN PANNELLI METALLICI
11 - DEPOSITO OLI ESALISTI	DELIMITAZIONE NEW-JERSEY
12 - CISTERNA GASOLIO 5000l	RECINZIONE IN PLASTICA STAMPATA H=2.00 m
13 - PARCHEGGIO	NEW JERSEY + RETE SOV
14 - TORRE FARO	PERCORSO PEDONALE
15 - SPOGLIATOIO	VIABILITÀ DI CANTIERE
16 - GUARDIANA	LAVAGGIO RUOTE
	TORRE FARO
	POSTI PER LE AUTO
	POSTI MEZZI OPERATIVI
	PRESIDIO DI PRONTO SOCCORSO
	ESTINTORE

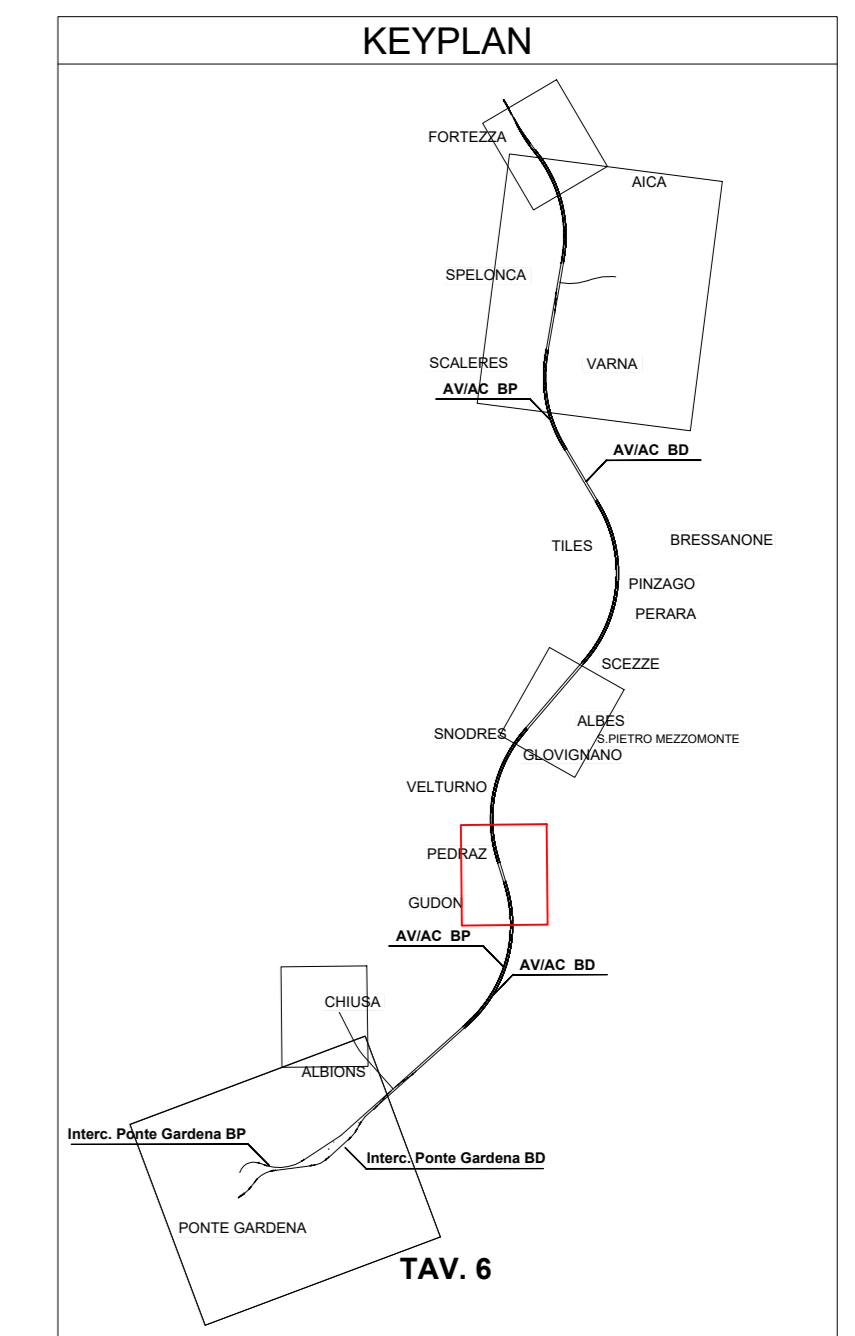

Ref. Tavola Cartierizzazione IBOU1BEZZPUS20000078C
 NOTE:
 1) Preliminarmente alle attività di cartierizzazione, in tutte le aree, dovrà essere effettuata la bonifica da ordigni bellici superficiali;
 2) Preliminarmente alle attività di scavo per la realizzazione delle opere relative alla cartierizzazione si dovranno verificare sottoservizi esistenti;
 3) Il presente elaborato costituisce una rappresentazione tipologica ed indicativa in coerenza con quanto previsto dall'Allegato XV del D.Lgs. 81/06 e s.m.
 Nel pieno rispetto dell'autonomia decisionale ed organizzativa dell'impresa esecutrice, quanto raffigurato nel presente elaborato relativamente a macchine, attrezzature, locali, uffici, depositi, servizi igienici e quartieri, non rappresenta un vincolo per l'impresa stessa, la quale, comunque, dovrà analizzare all'interno del proprio PDS lo lavorazioni, i rischi specifici, e sulla base della propria organizzazione quello che riterrà effettivamente di utilizzare relativamente agli apparecchi per lo svolgimento delle lavorazioni. L'elaborato grafico deve essere letto d'intesa con le prescrizioni riportate nella Sezione particolare vol. 1.

COMMITTENTE: RFI - RETE FERROVIARIA ITALIANA - GRUPPO FERROVIE DELLO STATO ITALIANE
DIREZIONE LAVORI: ITALFERR - GRUPPO FERROVIE DELLO STATO ITALIANE
APPALTATORE: SWS
PROGETTAZIONE: SWS
MANDANTI: PINI, GDP GEMINI, SIST, DLR
IL DIRETTORE DELLA PROGETTAZIONE: [Firma]
PROGETTO ESECUTIVO
PROGETTAZIONE ESECUTIVA ED ESECUZIONE DEI LAVORI DI REALIZZAZIONE DEL LOTTO 1 DEL QUADRUPPLICAMENTO DELLA LINEA FERROVIARIA FORTEZZA - VERONA TRATTA "FORTEZZA - PONTE GARDENA"
DISEGNO
22 - PIANO DI SICUREZZA E COORDINAMENTO
 Area di cantiere Scalers Nord - Fortezza
APPALTATORE: SWS
COMMITTENTE: Ing. Rossana Del Maschio
SCALA: 1:250
COMMESSA: IBOU1BEZZPUS20000078C
LOTTO: 1
FASE: E
ENTE: Z
TIPO DOC.: PU
OPERAZIONE: S
PROG.: 076
REV.: C

Rev.	Descrizione	Redatto	Verificato	Data	Approvato	Data	Autore/Rev. Data
A	Emissione	R. LUOP	26/01/2022	1. Rinaldi	27/01/2022	26/01/2022	IL PROGETTISTA - P. Cepparone
B	Emissione a seguito individuazione interferenze	R. LUOP	14/03/2022	L. Rinaldi	16/03/2022	16/03/2022	INGEGNERE - S. G. GUGLINO
C	Emissione a seguito di revisioni generiche	R. LUOP	15/03/2022	L. Rinaldi	14/03/2022	14/03/2022	INGEGNERE - S. G. GUGLINO

 File: IBOU1BEZZPUS20000078C.dwg n. Elab.

LEGENDA CARTELLONISTICA D.LGS 81/08 E S.M.I.	
PERICOLO GENERICI	DIVIETO DI ACCESSO ALLE PERSONE NON AUTORIZZATE
CADUTA MATERIALI	DIVIETO DI PASSARE SOTTO I CARICHI SOSPESI
TENSIONE ELETTRICA PERICOLOSA	DIVIETO DI SOSTARE NEL RAGGIO D'AZIONE DELL'ESCAVATORE
PERICOLO DI MORTE	CONTROLLO TRIMESTRALE DELLE FUNI
CARICHI SOSPESI	CASCO DI PROTEZIONE OBBLIGATORIO
MATERIALE INFAMMABILE O ALTA TEMPERATURA	PROTEZIONE OBBLIGATORIA DELL'UDITO
SOSTANZE NOCIVE IRRITANTI	PROTEZIONE OBBLIGATORIA DEGLI OCCHI
SCHIACCIAMENTO DELLE MANI	PROTEZIONE OBBLIGATORIA DEL VISO
PERICOLO SCHEGGIE	GUANTI DI PROTEZIONE OBBLIGATORI
PERICOLO DI INCIAMPO	PROTEZIONE OBBLIGATORIA DEL CORPO
CARRELLI DI MOVIMENTAZIONE	CALZATURE DI SICUREZZA OBBLIGATORIE
DIVIETO DI AVVICINARSI ALLE PERSONE NON AUTORIZZATE	PROTEZIONE OBBLIGATORIA DELLE VIE RESPIRATORIE
DIVIETO DI PASSARE E SOSTARE NEL RAGGIO D'AZIONE DELL'AUTOGRU	USO OBBLIGATORIO DELLA CINTURA DI SICUREZZA
VIETATO FUMARE O USARE FIAMME LIBERE	PRONTO SOCCORSO
DIVIETO DI SPENGERE CON ACQUA	PERCORSO / USCITA DI EMERGENZA
DIVIETO DI RIMOVERE LE PROTEZIONI E I DISPOSITIVI DI SICUREZZA	ESTINTORE
DIVIETO DI INQUINARE	CARTELLI STOP
CARTELLI LIMITE DI VELOCITA'	LAVORI IN CORSO
PERICOLO RESTRINGIMENTO DI CORSIA	PERICOLO RESTRINGIMENTO DI CORSIA
PERICOLO RESTRINGIMENTO DI CORSIA	CARTELLI DI GRANDE FORMATO DATI DI CANTIERE
SEMAFORO	CARTELLI DI GRANDE FORMATO NORME DI SICUREZZA
PARCHEGGIO	CARTELLI PUNTO DI RITORNO

E' OBBLIGATORIO USARE I MEZZI DI PROTEZIONE PERSONALE IN DOTAZIONE A CIASCUNO
VIETATO L'ACCESSO AI NON ADDETTI