




PIANTA PIANO TERRA
1: 50

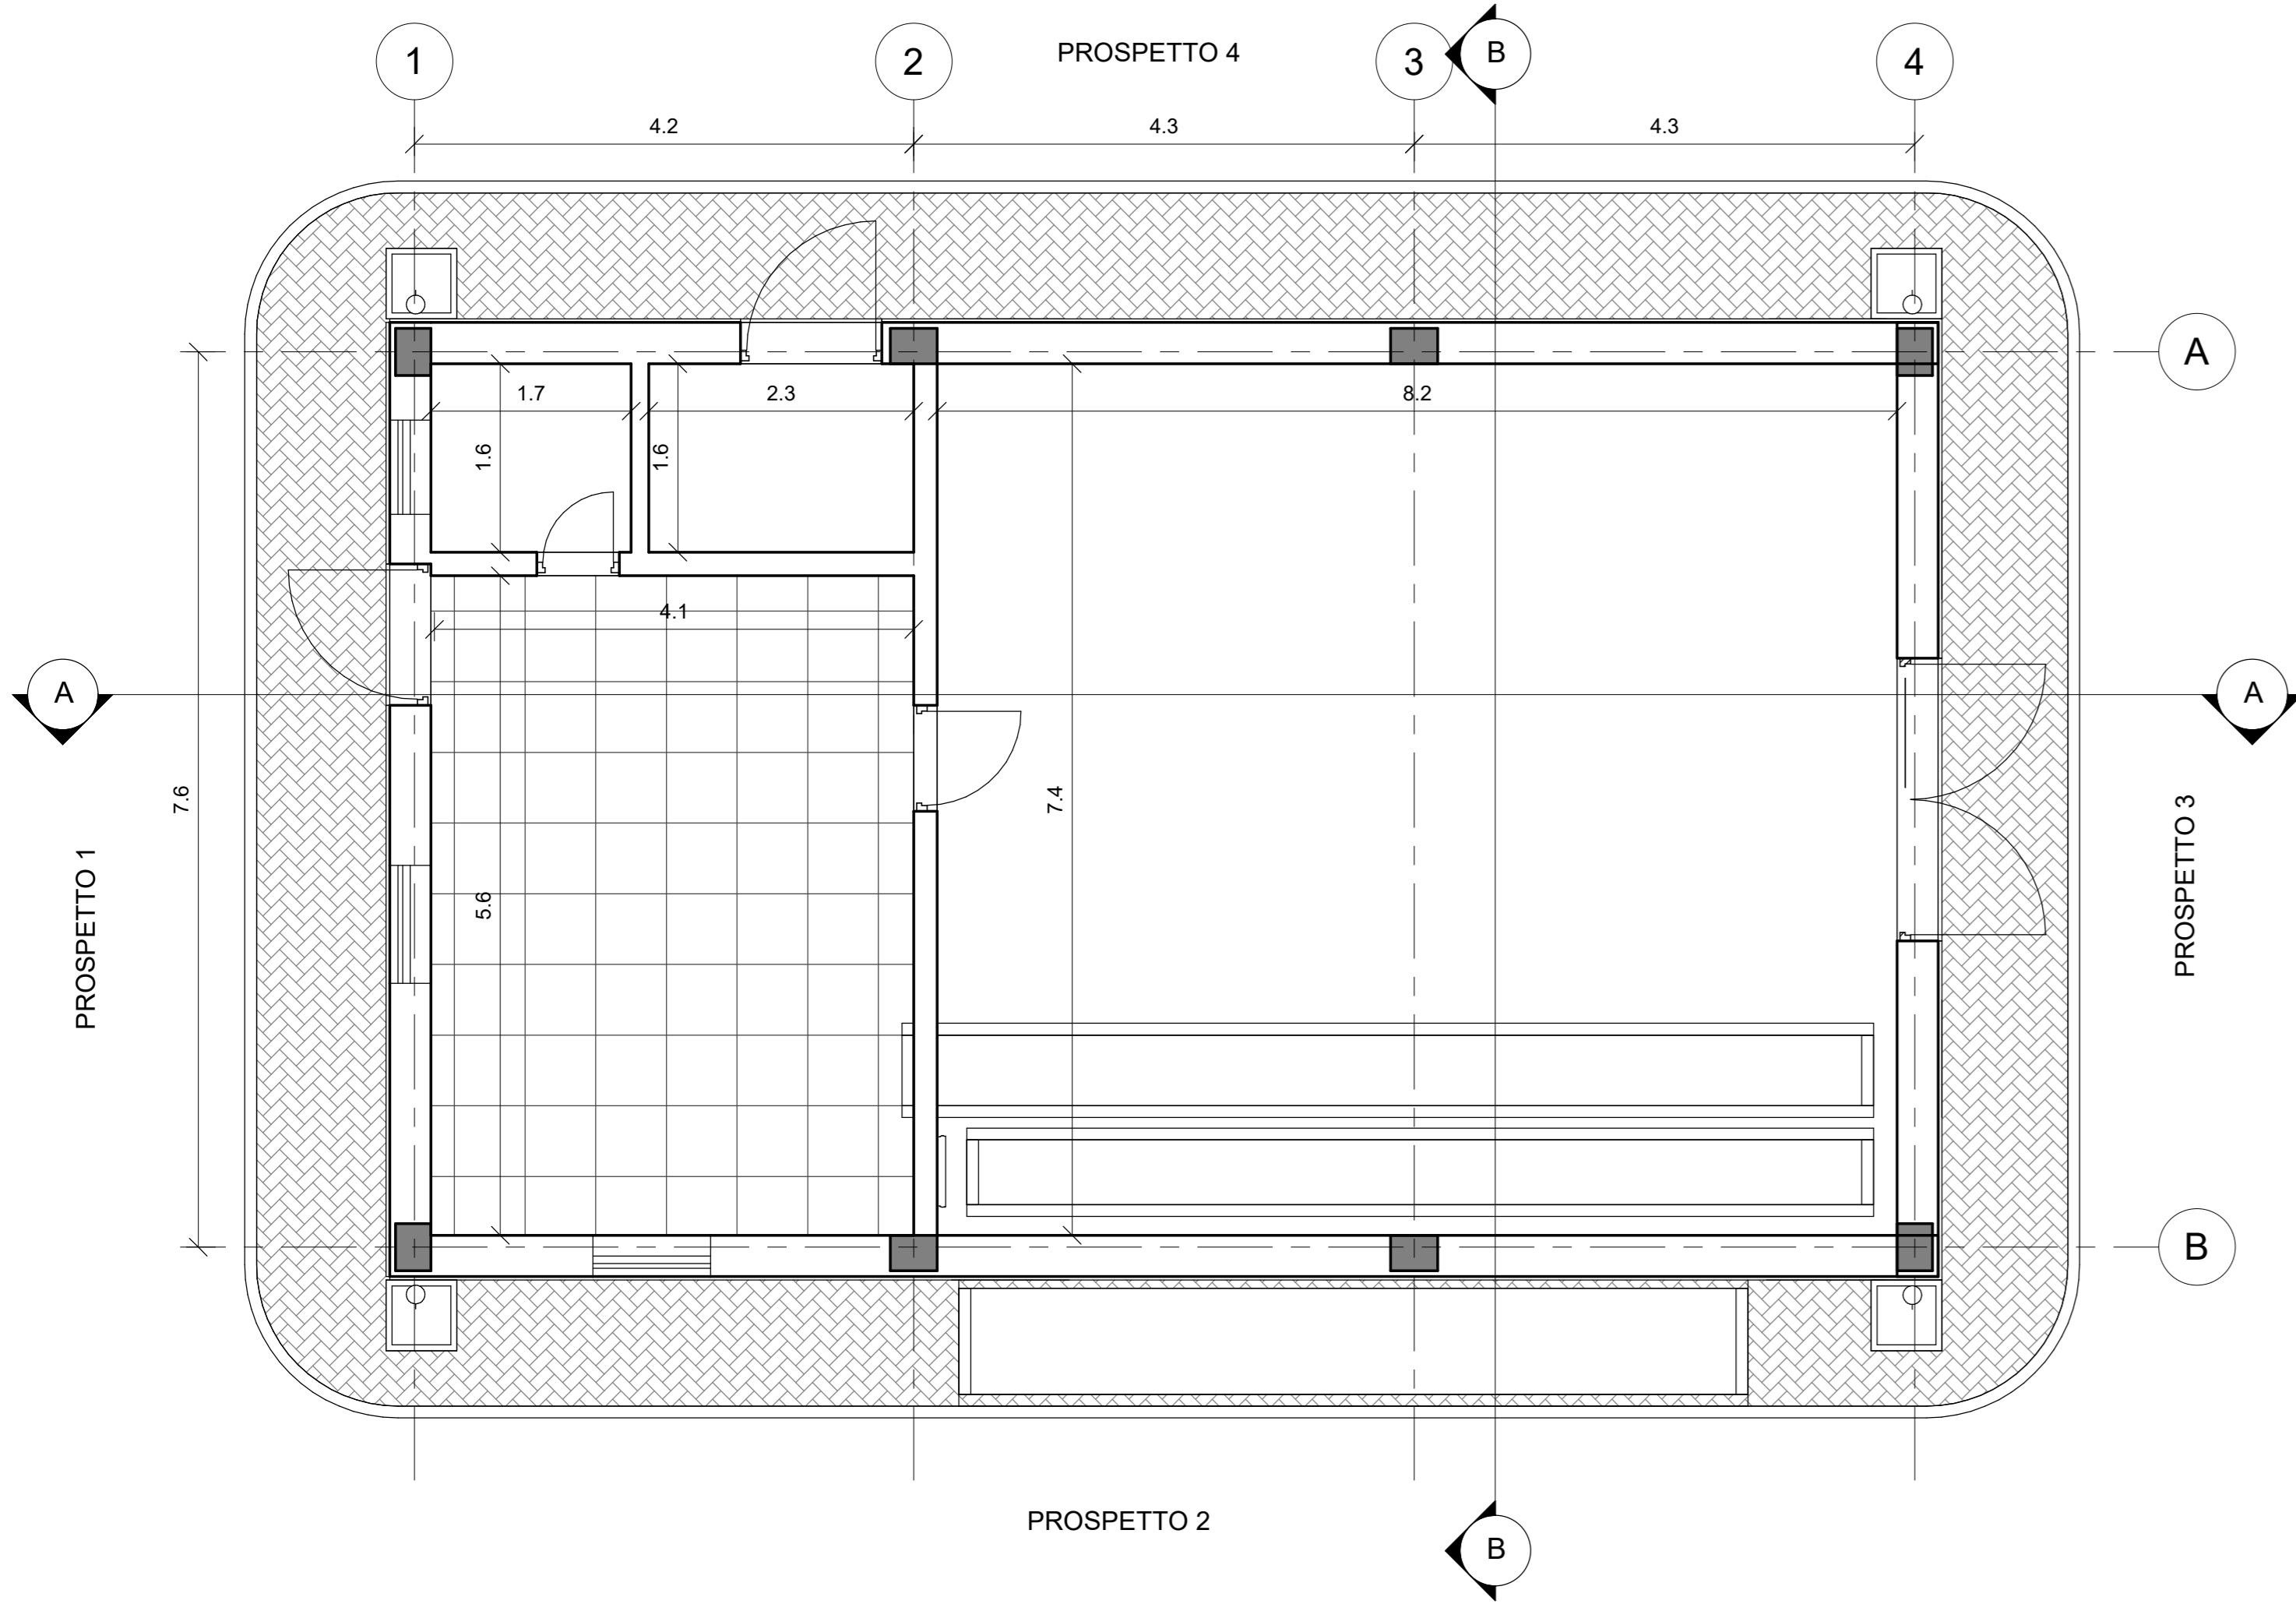


PIANTA COPERTURA
1: 50

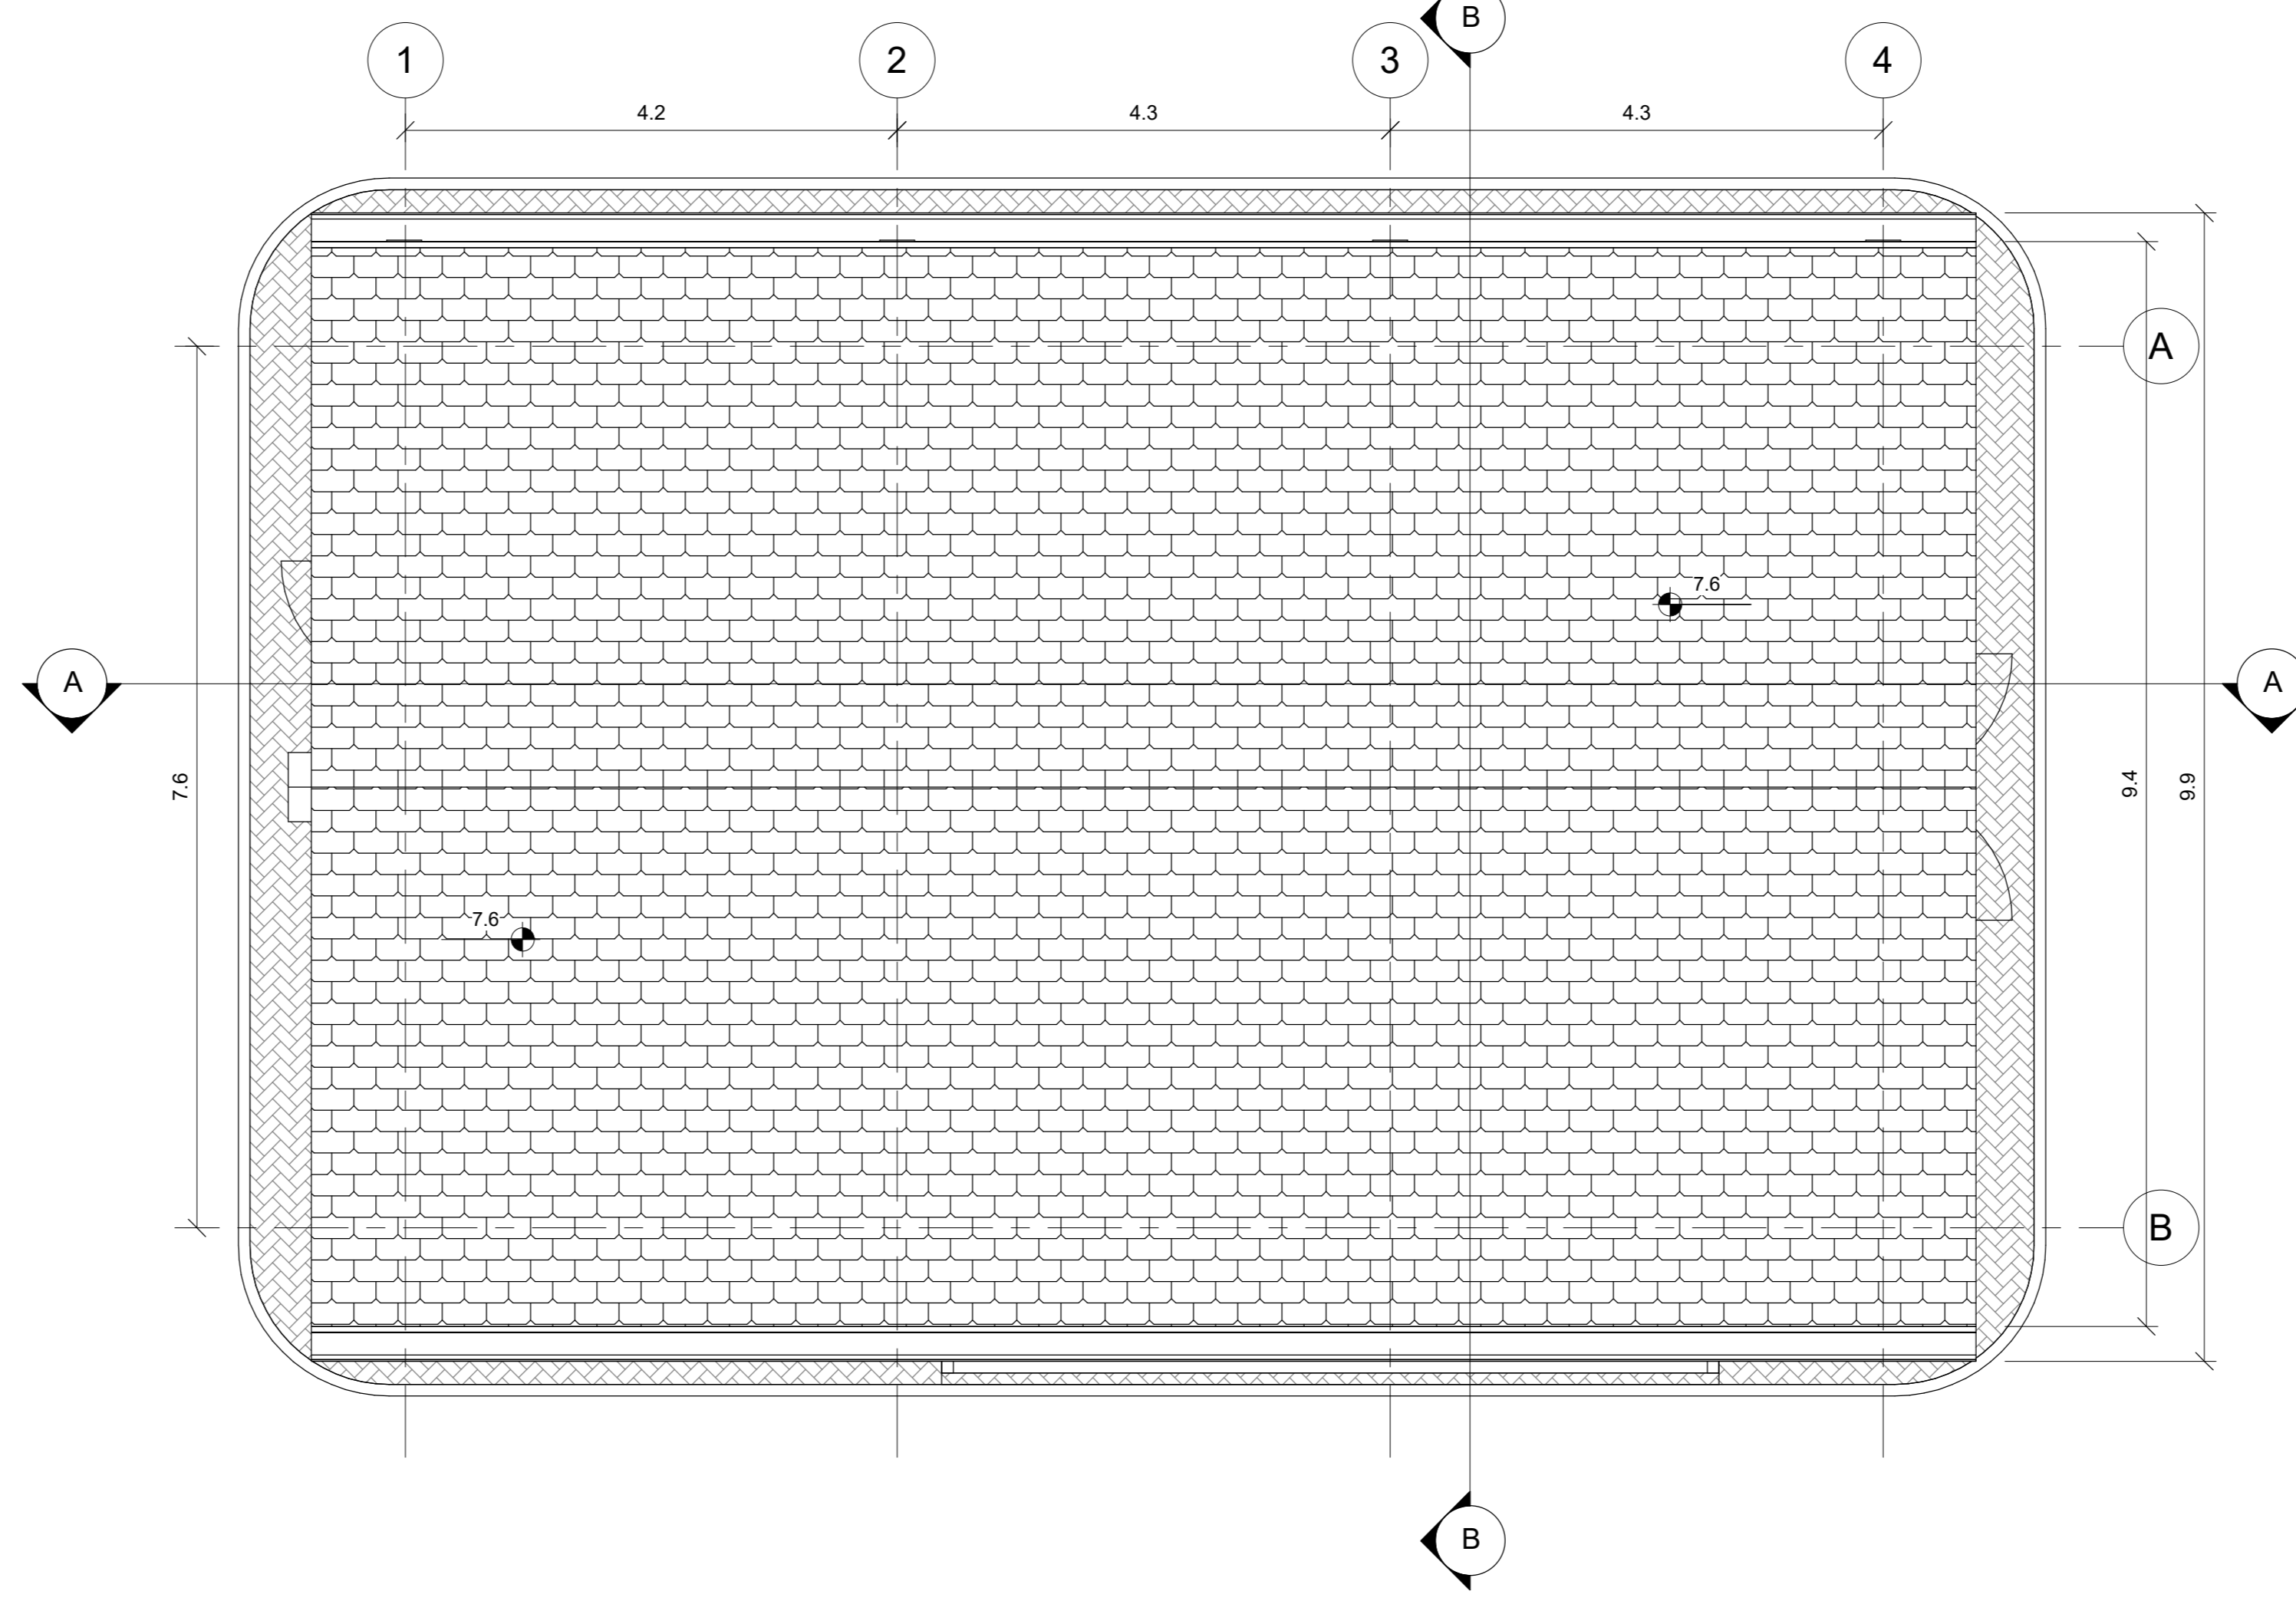


PROSPETTO 1
1: 50

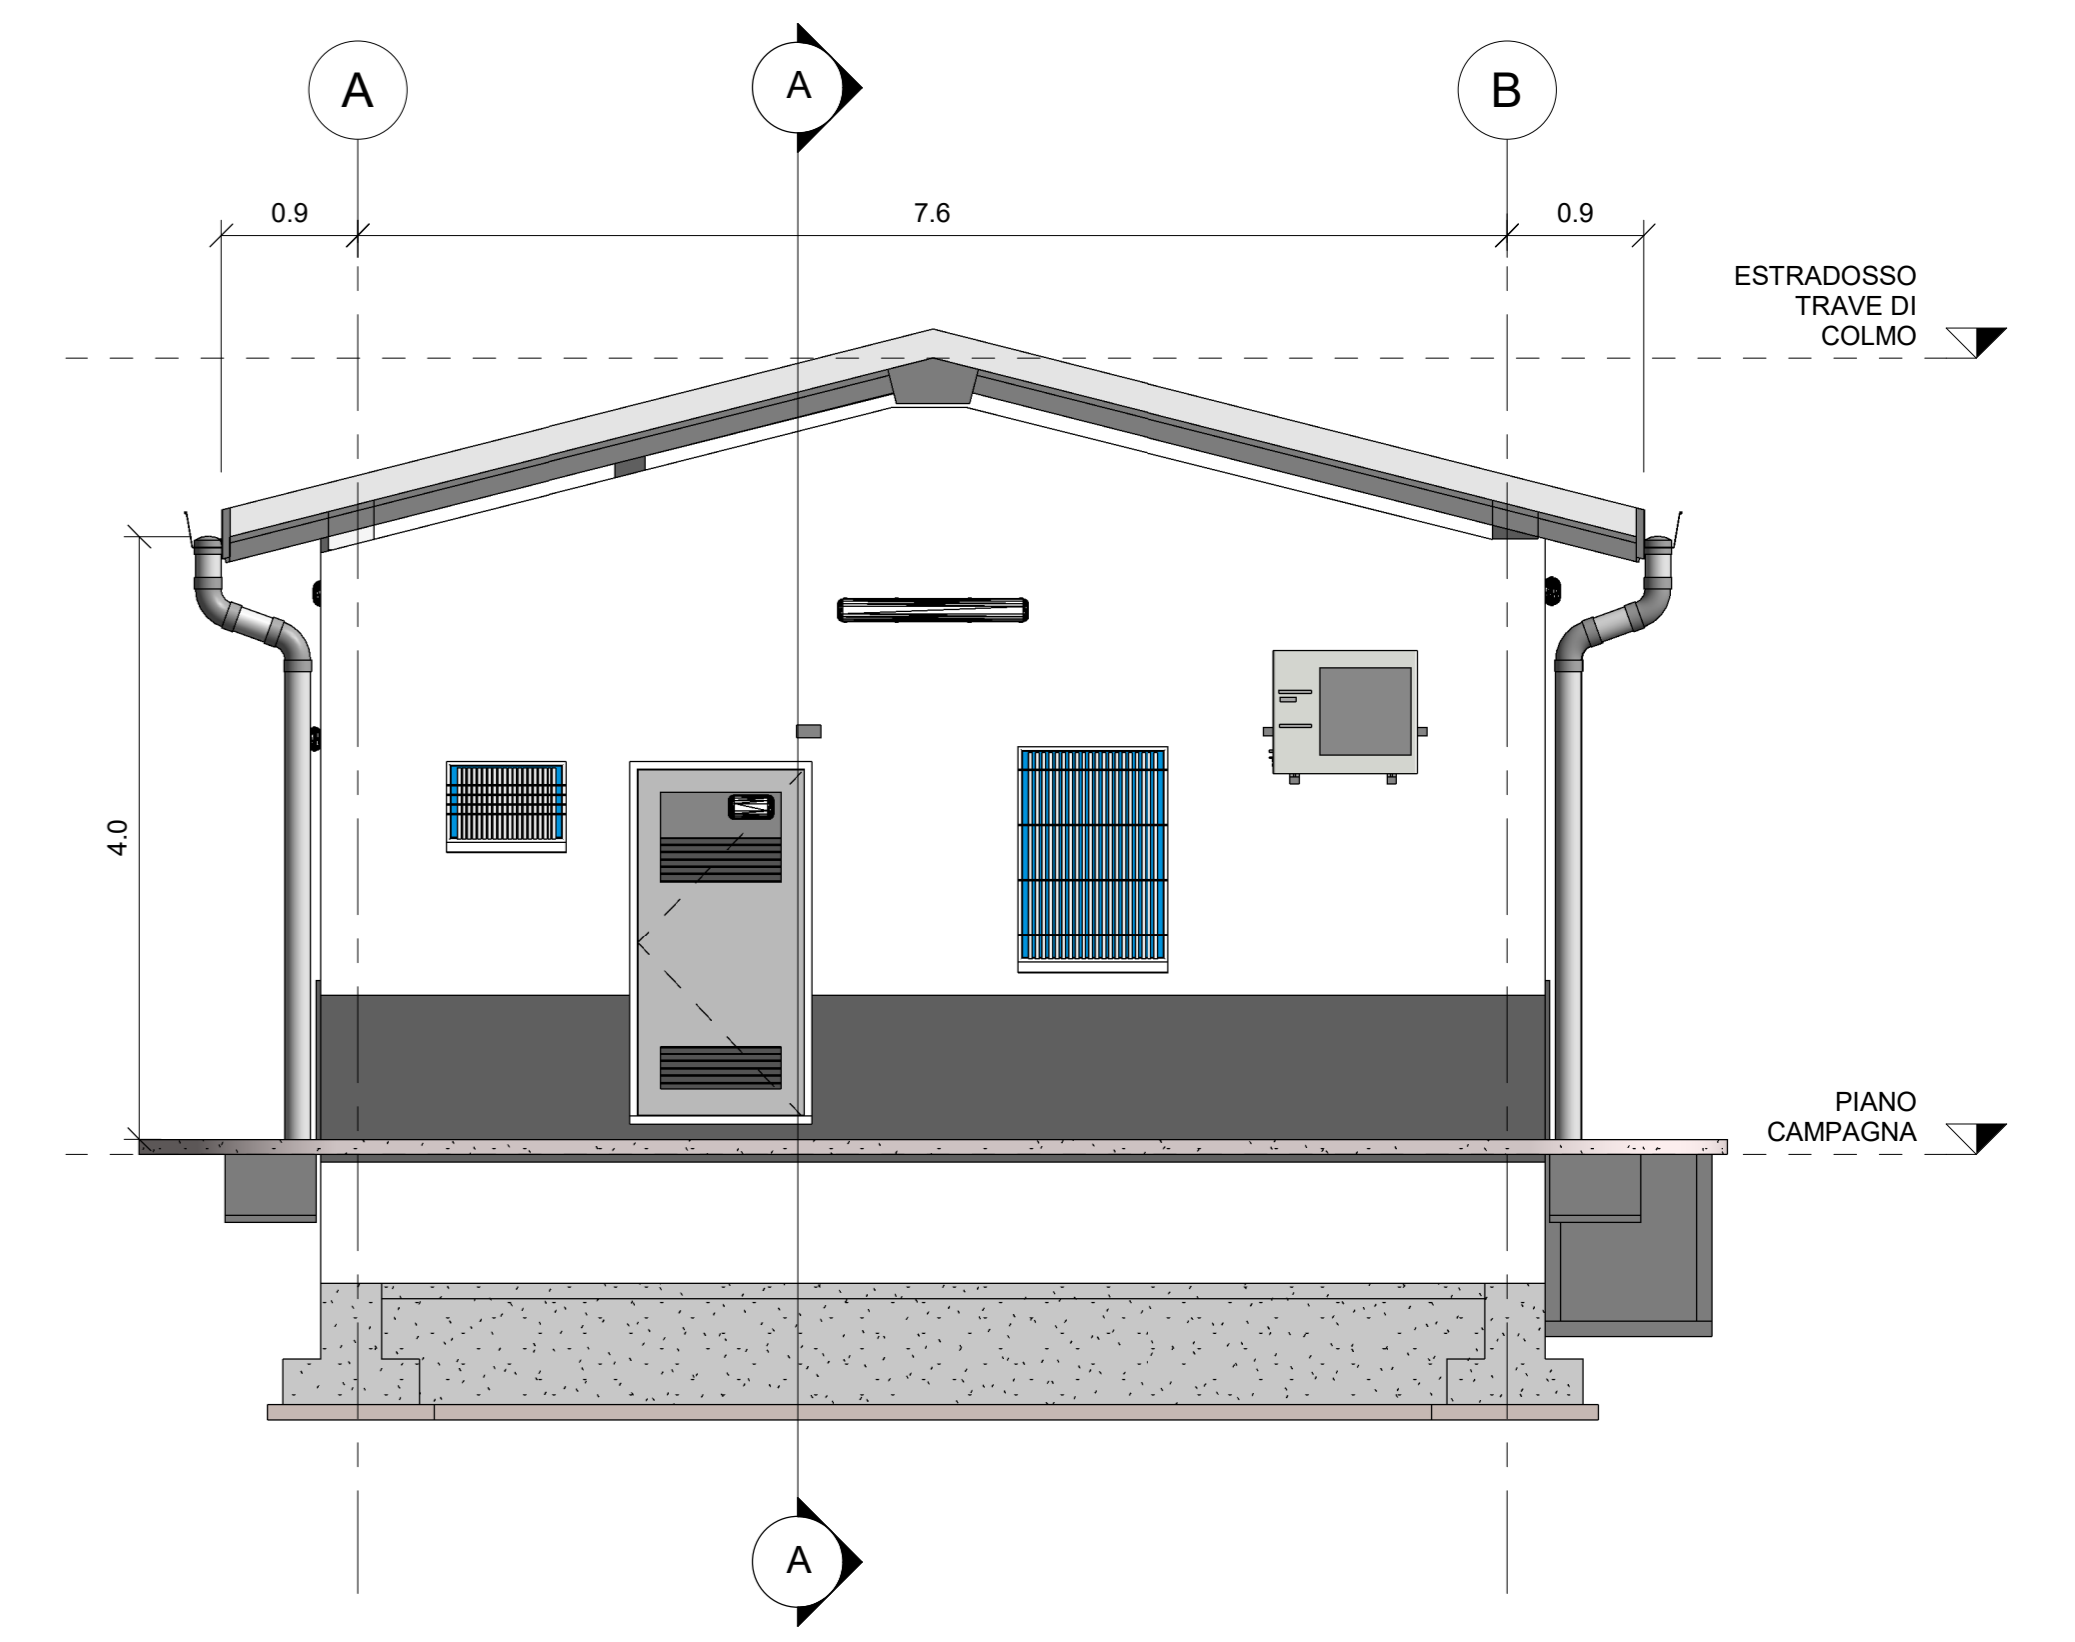


PROSPETTO 2
1: 50

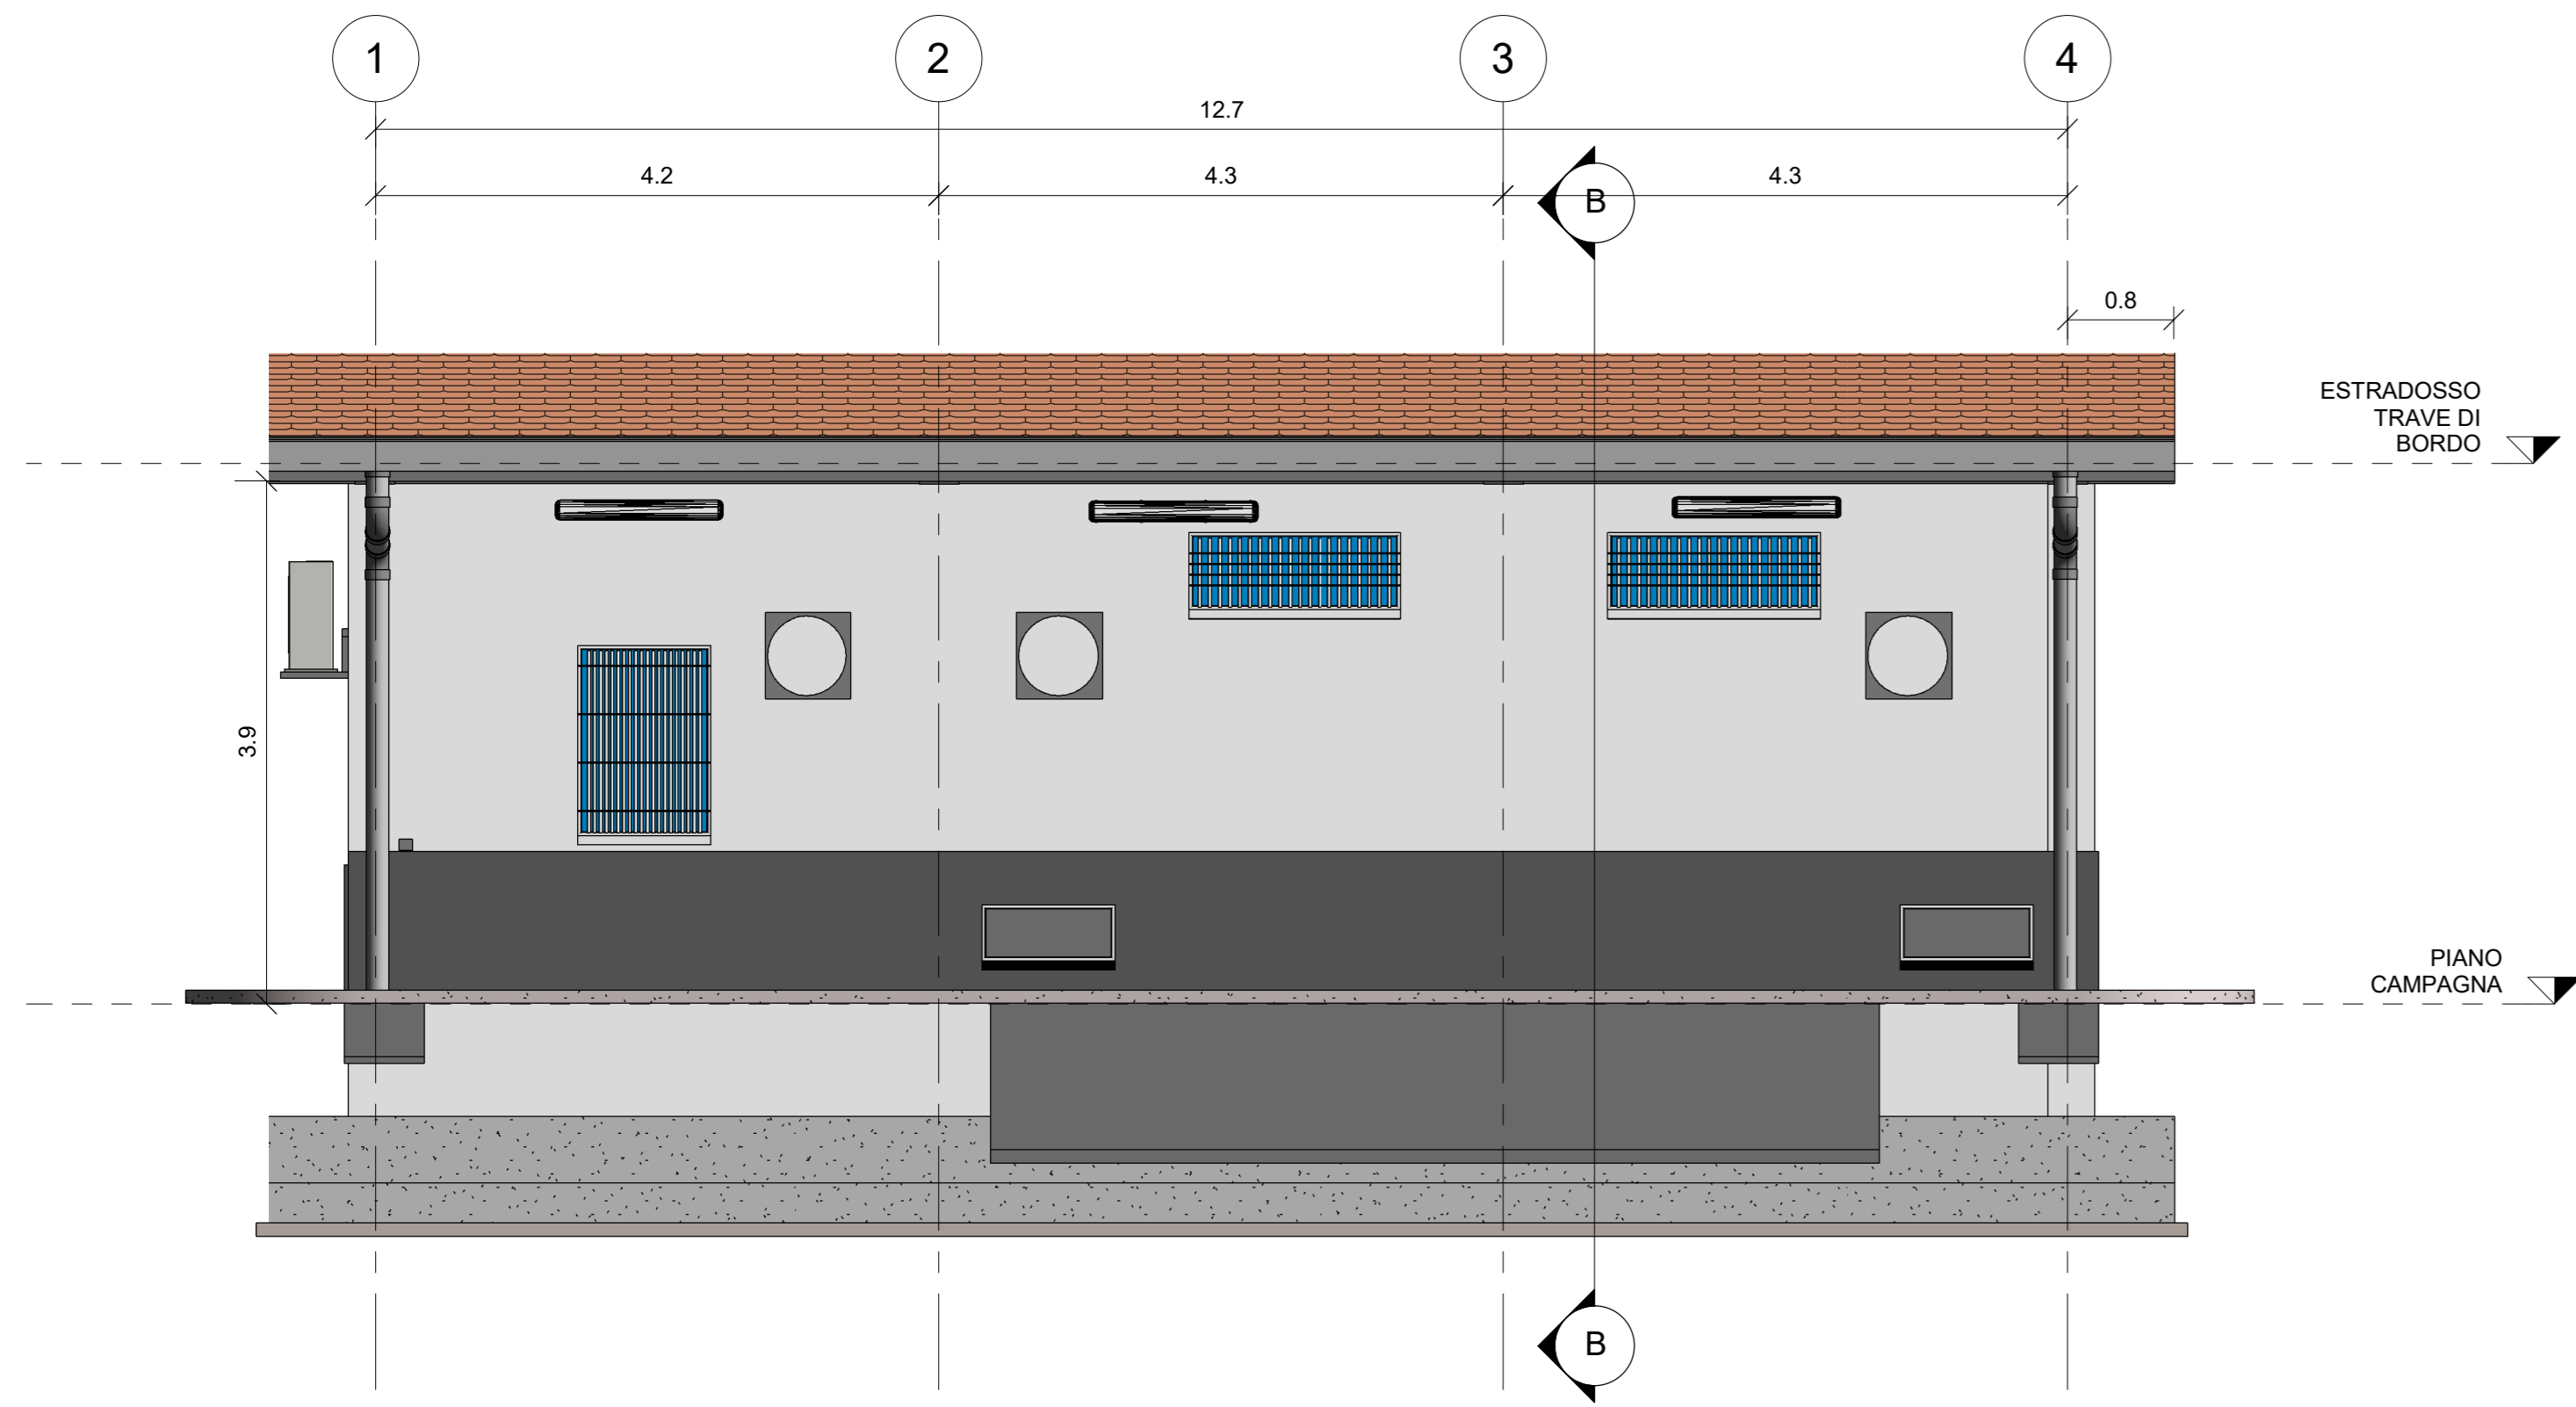


PROSPETTO 3
1: 50

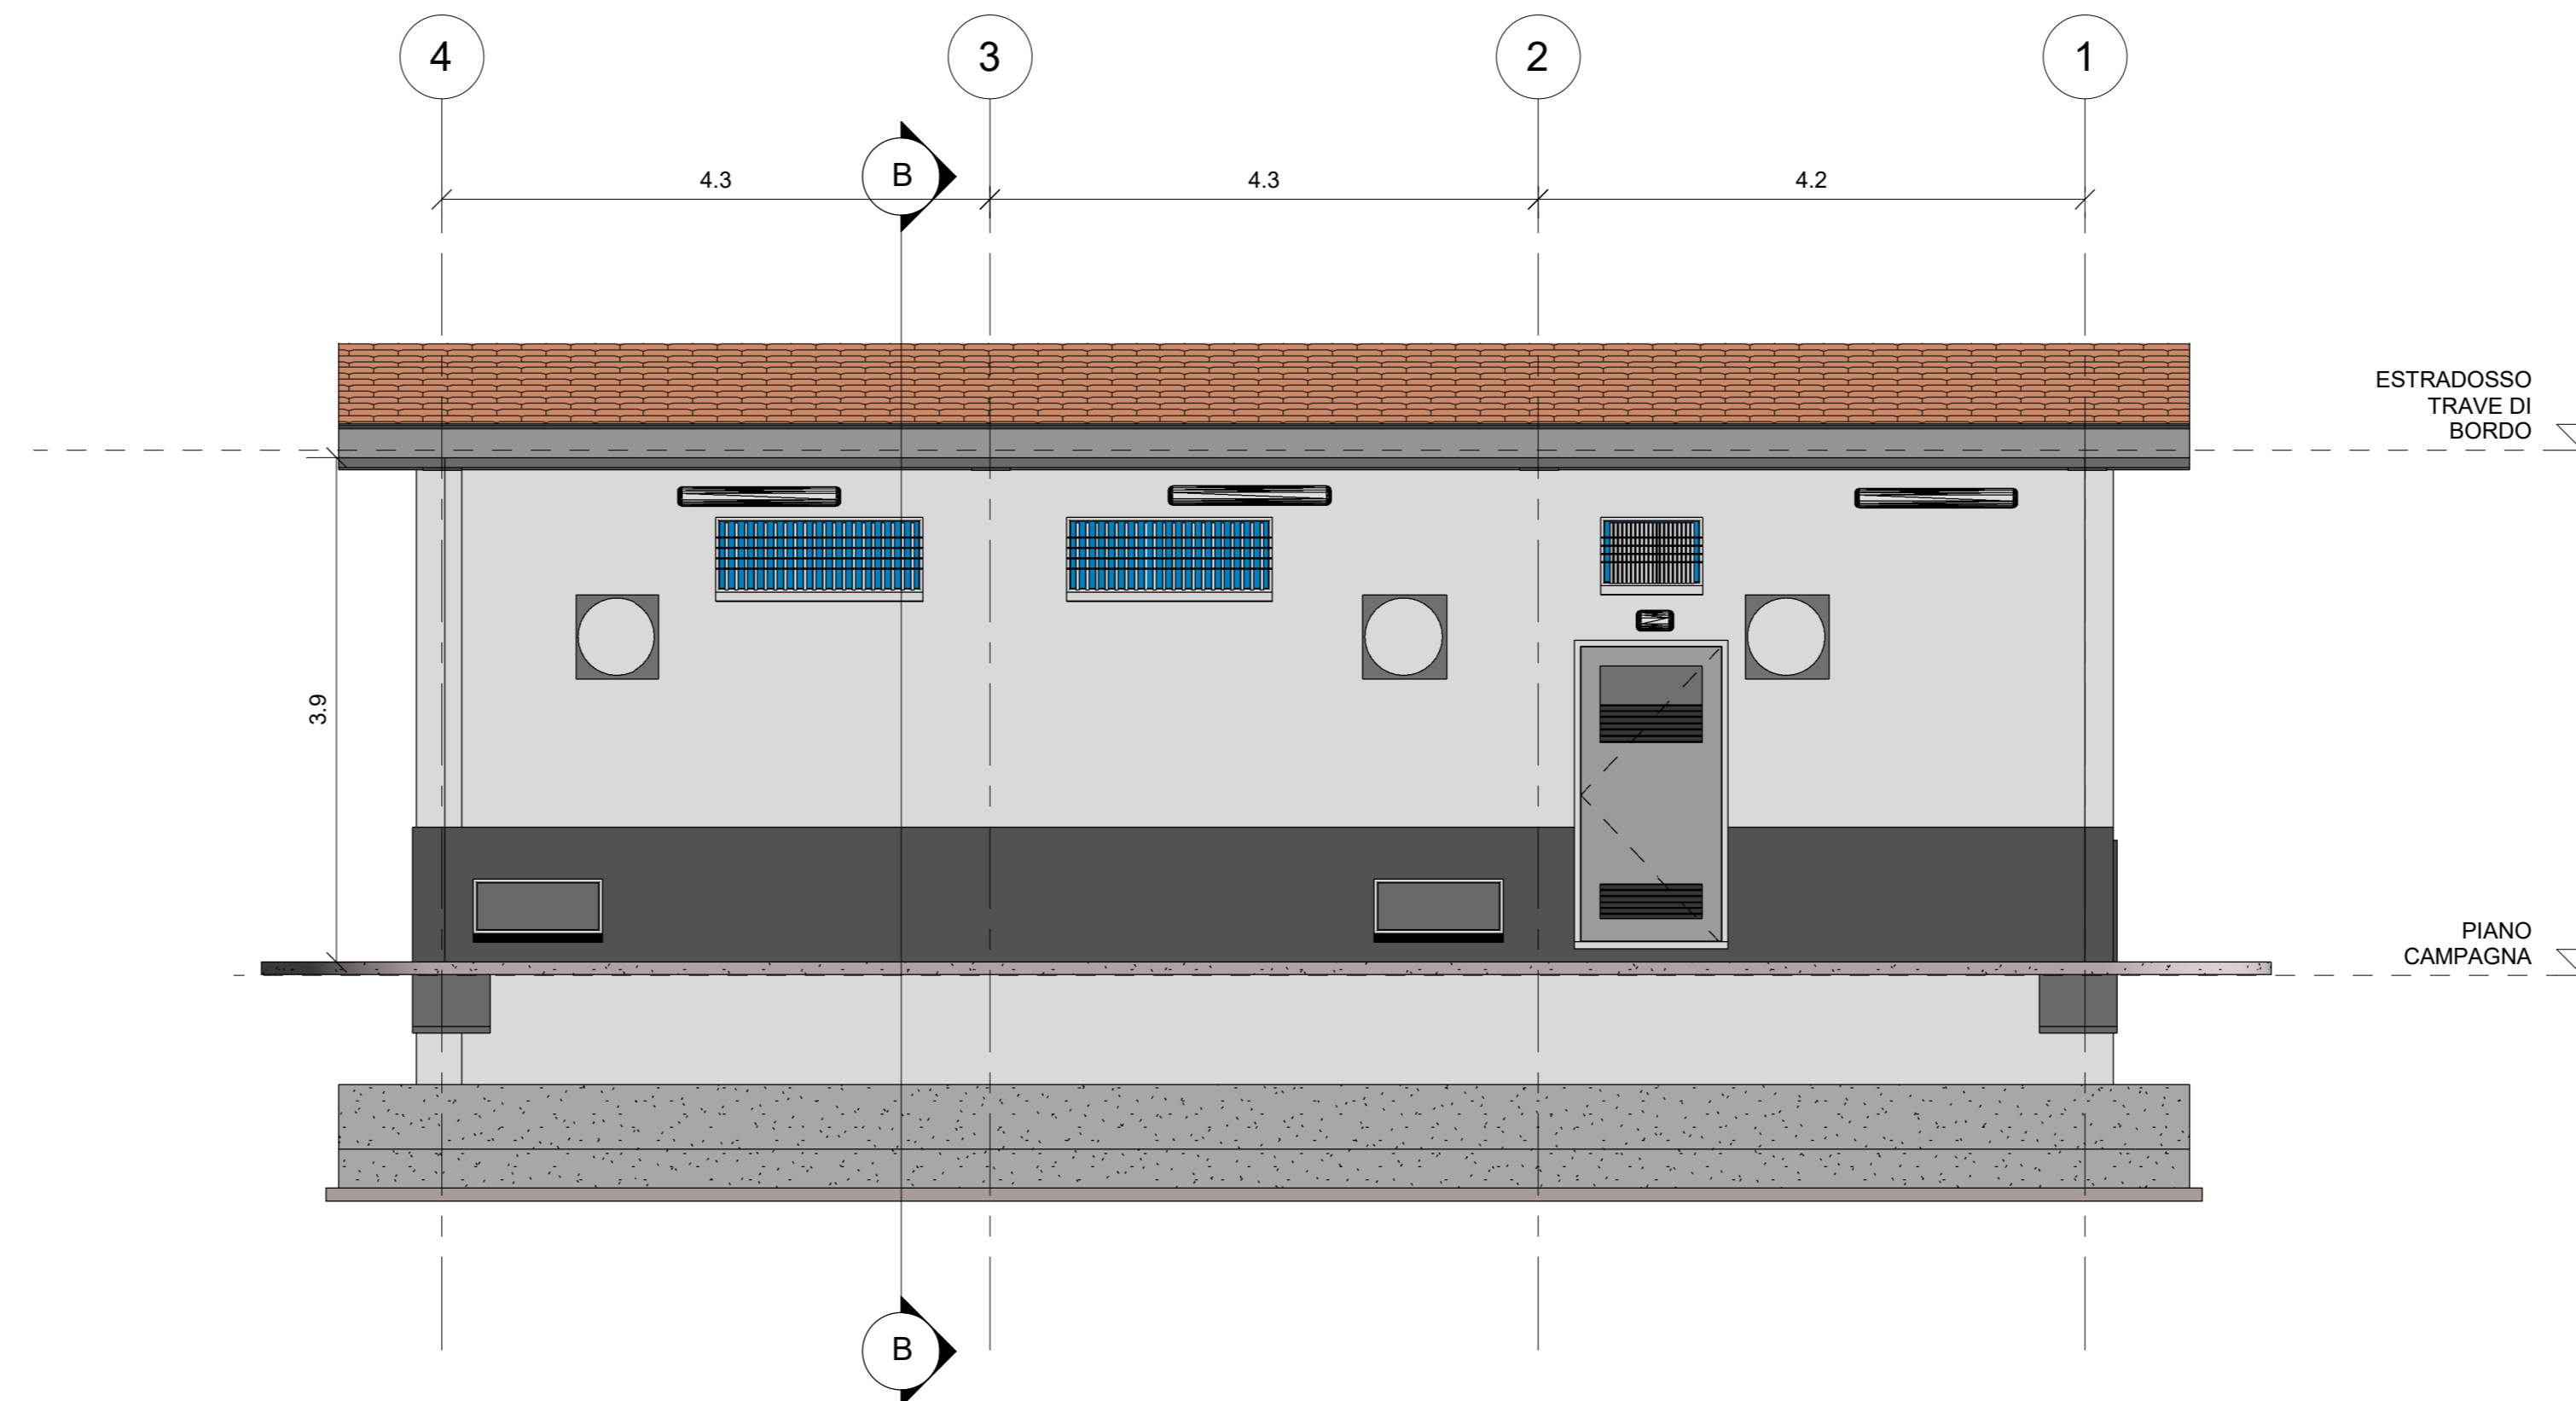


PROSPETTO 4
1: 50

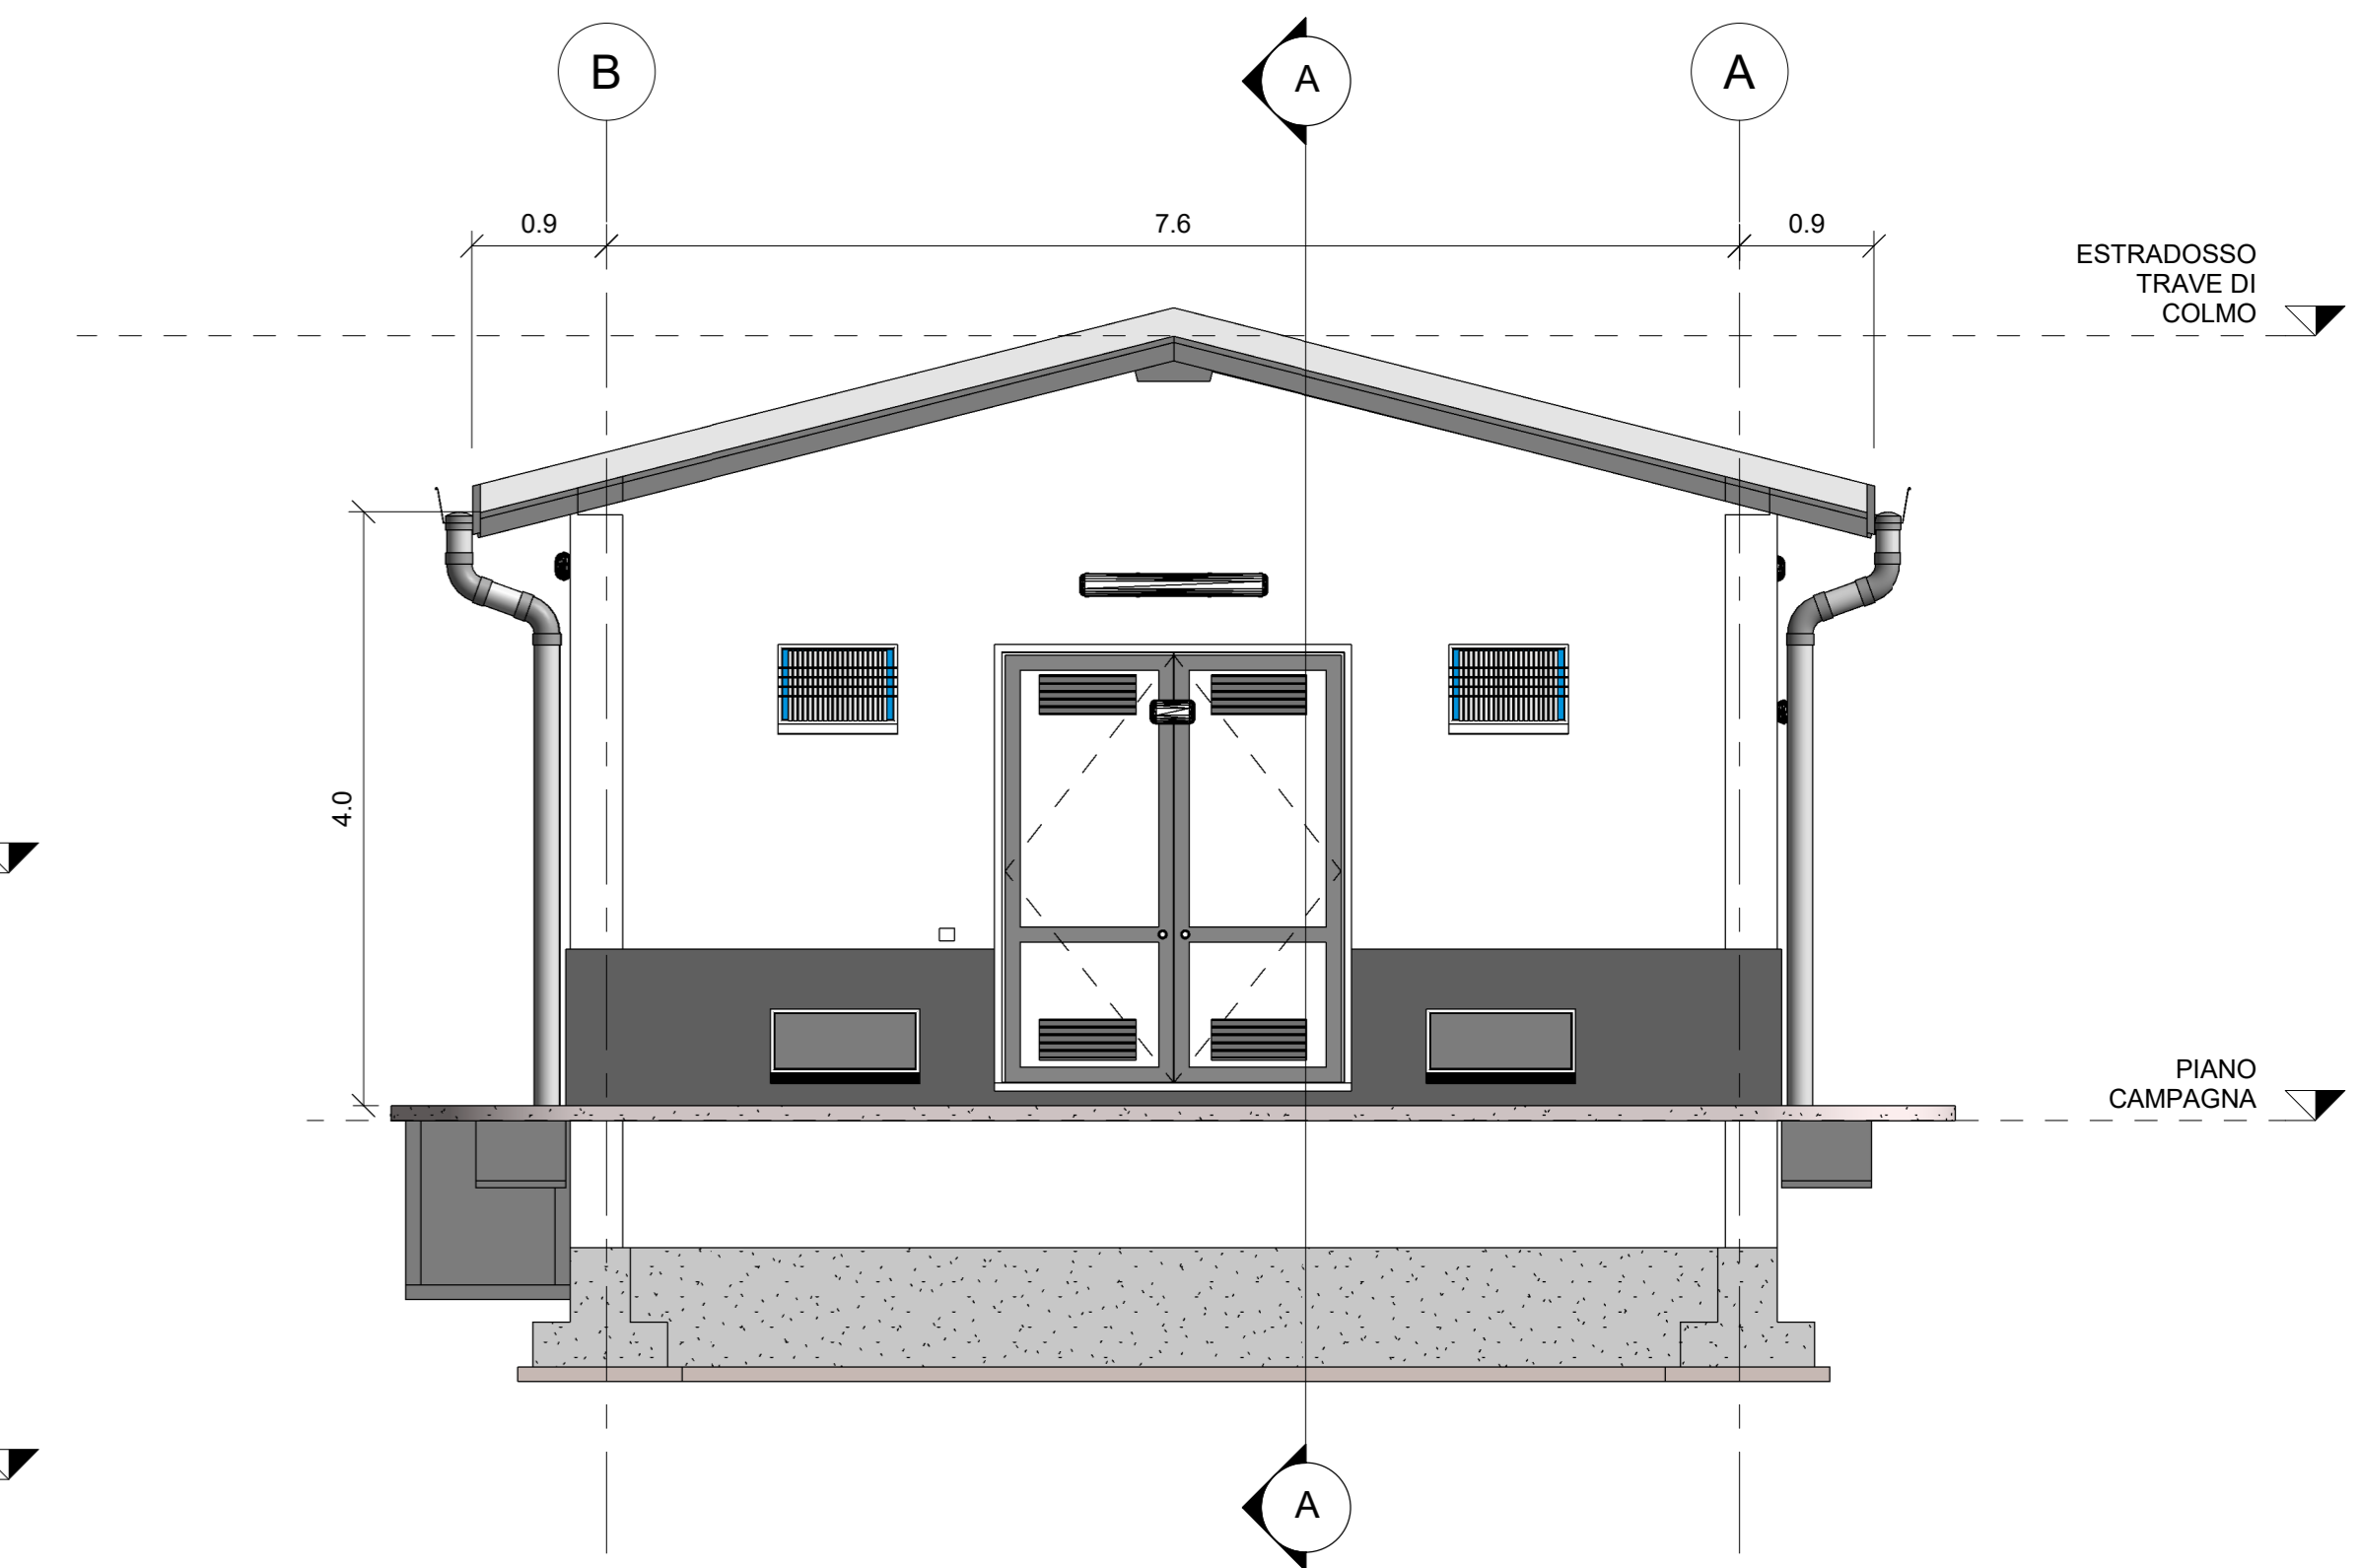

SEZIONE A-A
1: 50

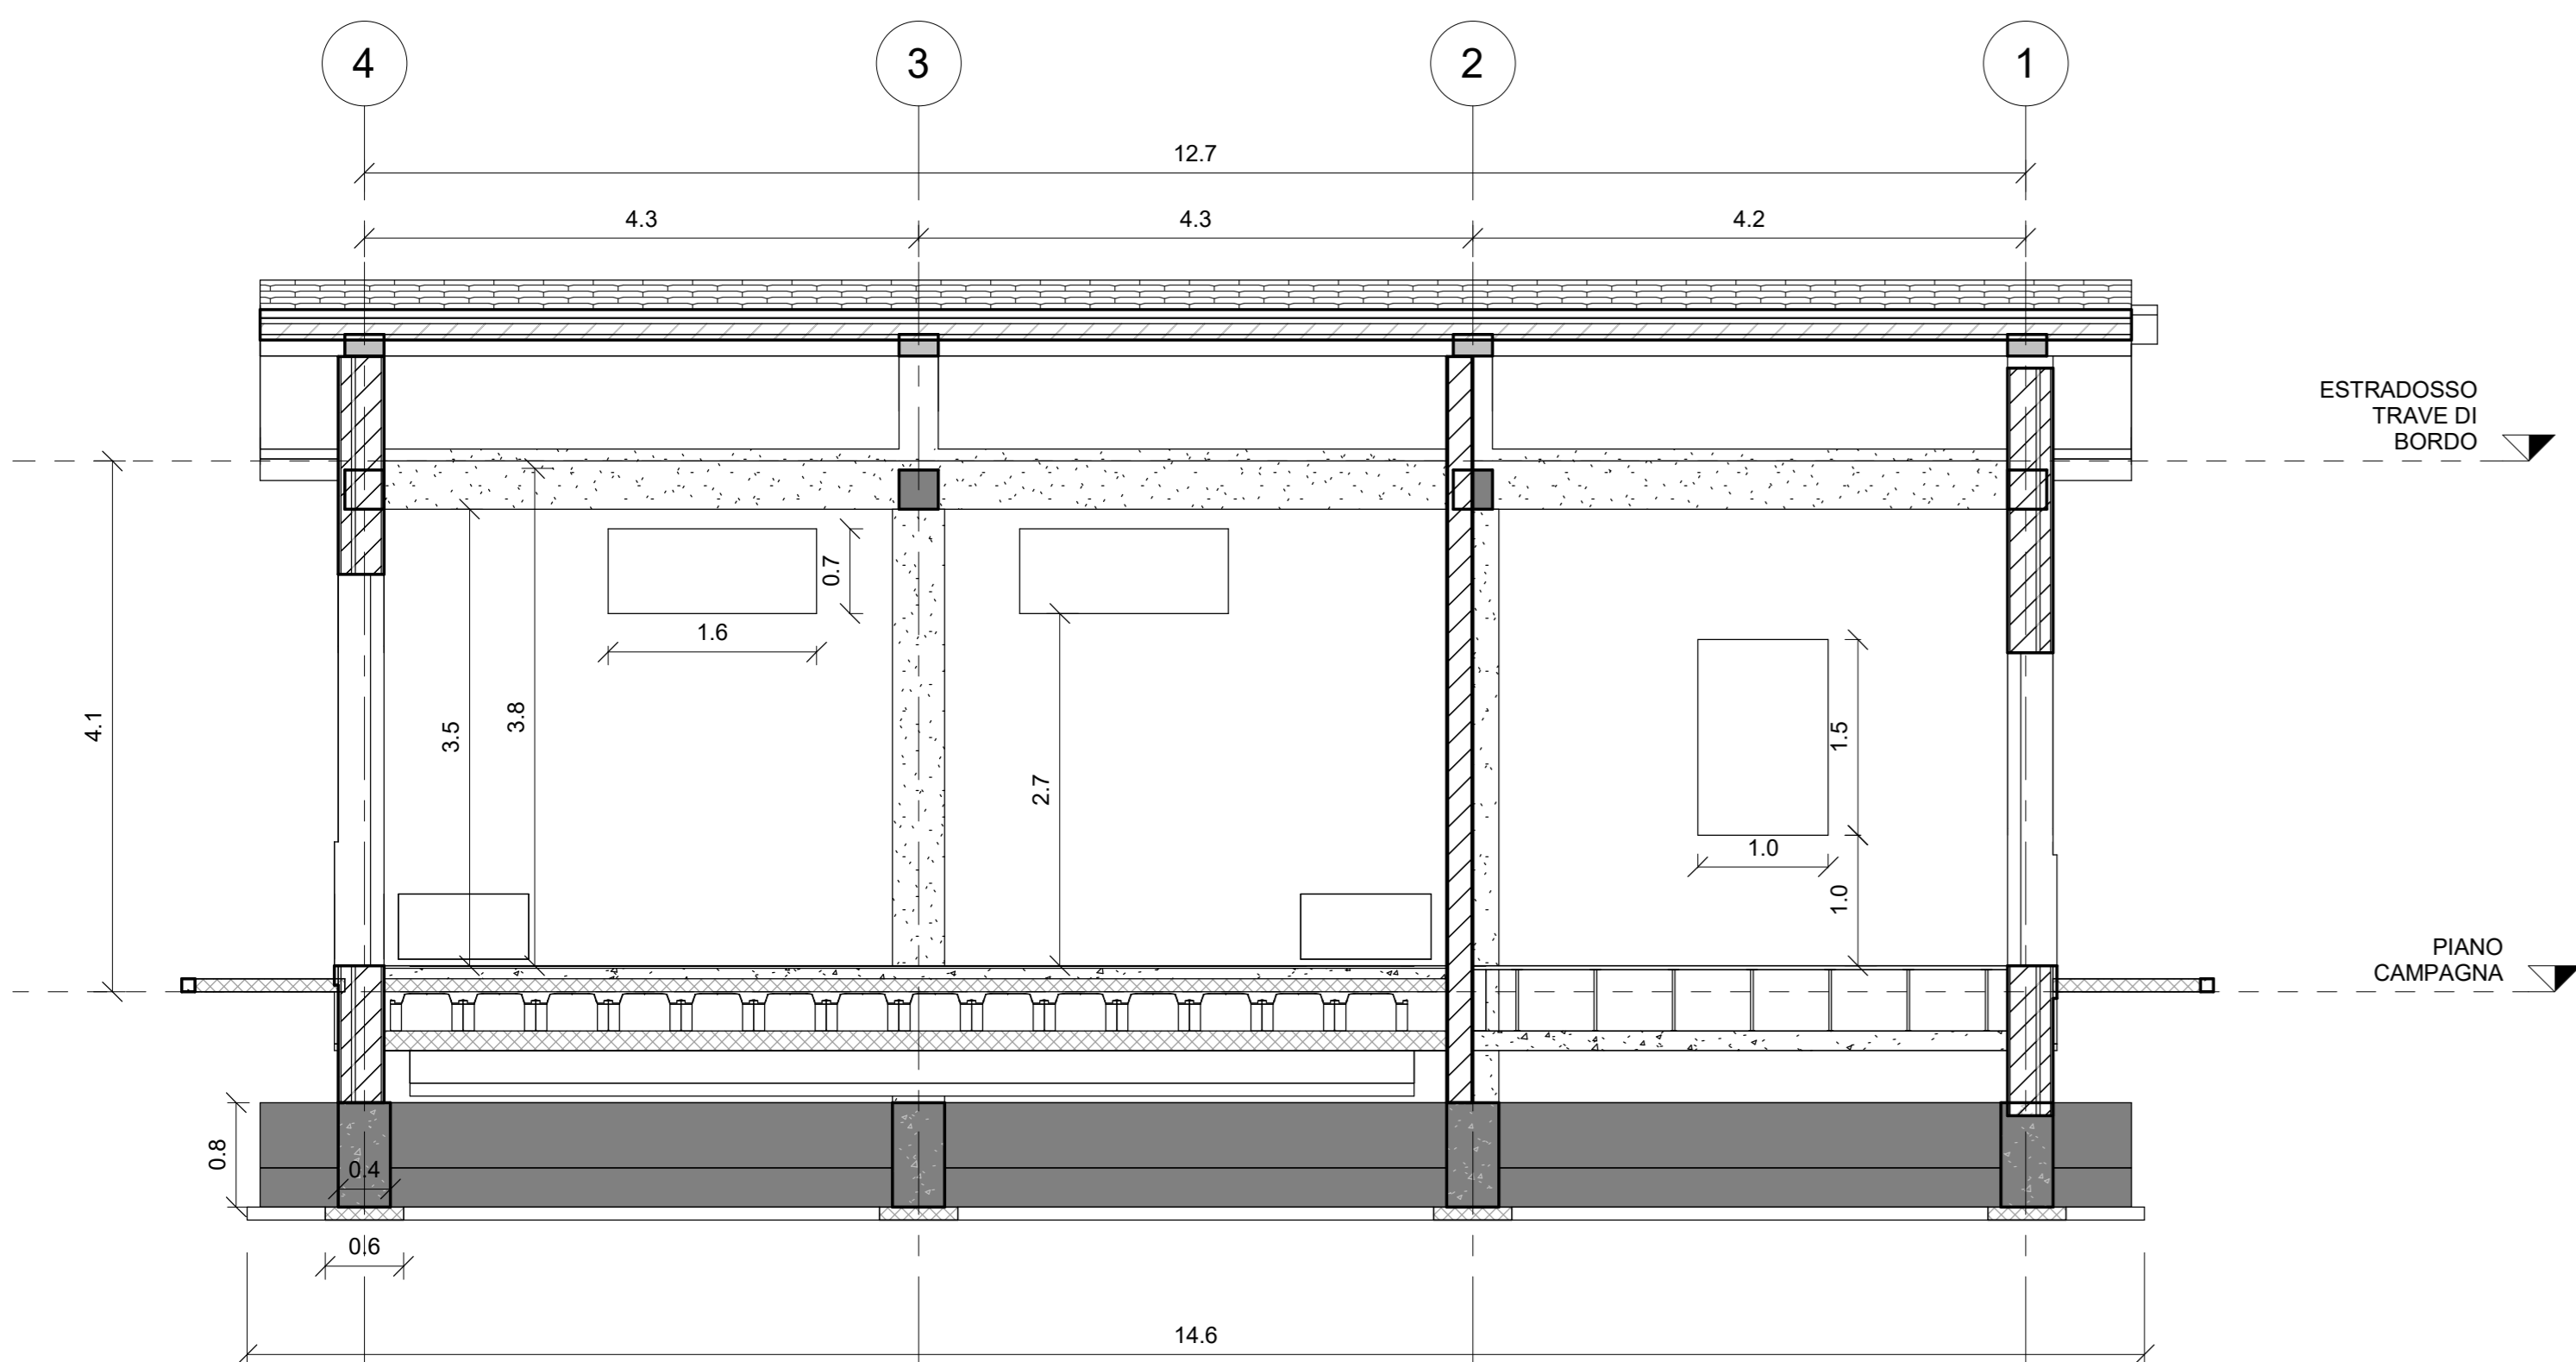

SEZIONE B-B
1: 50

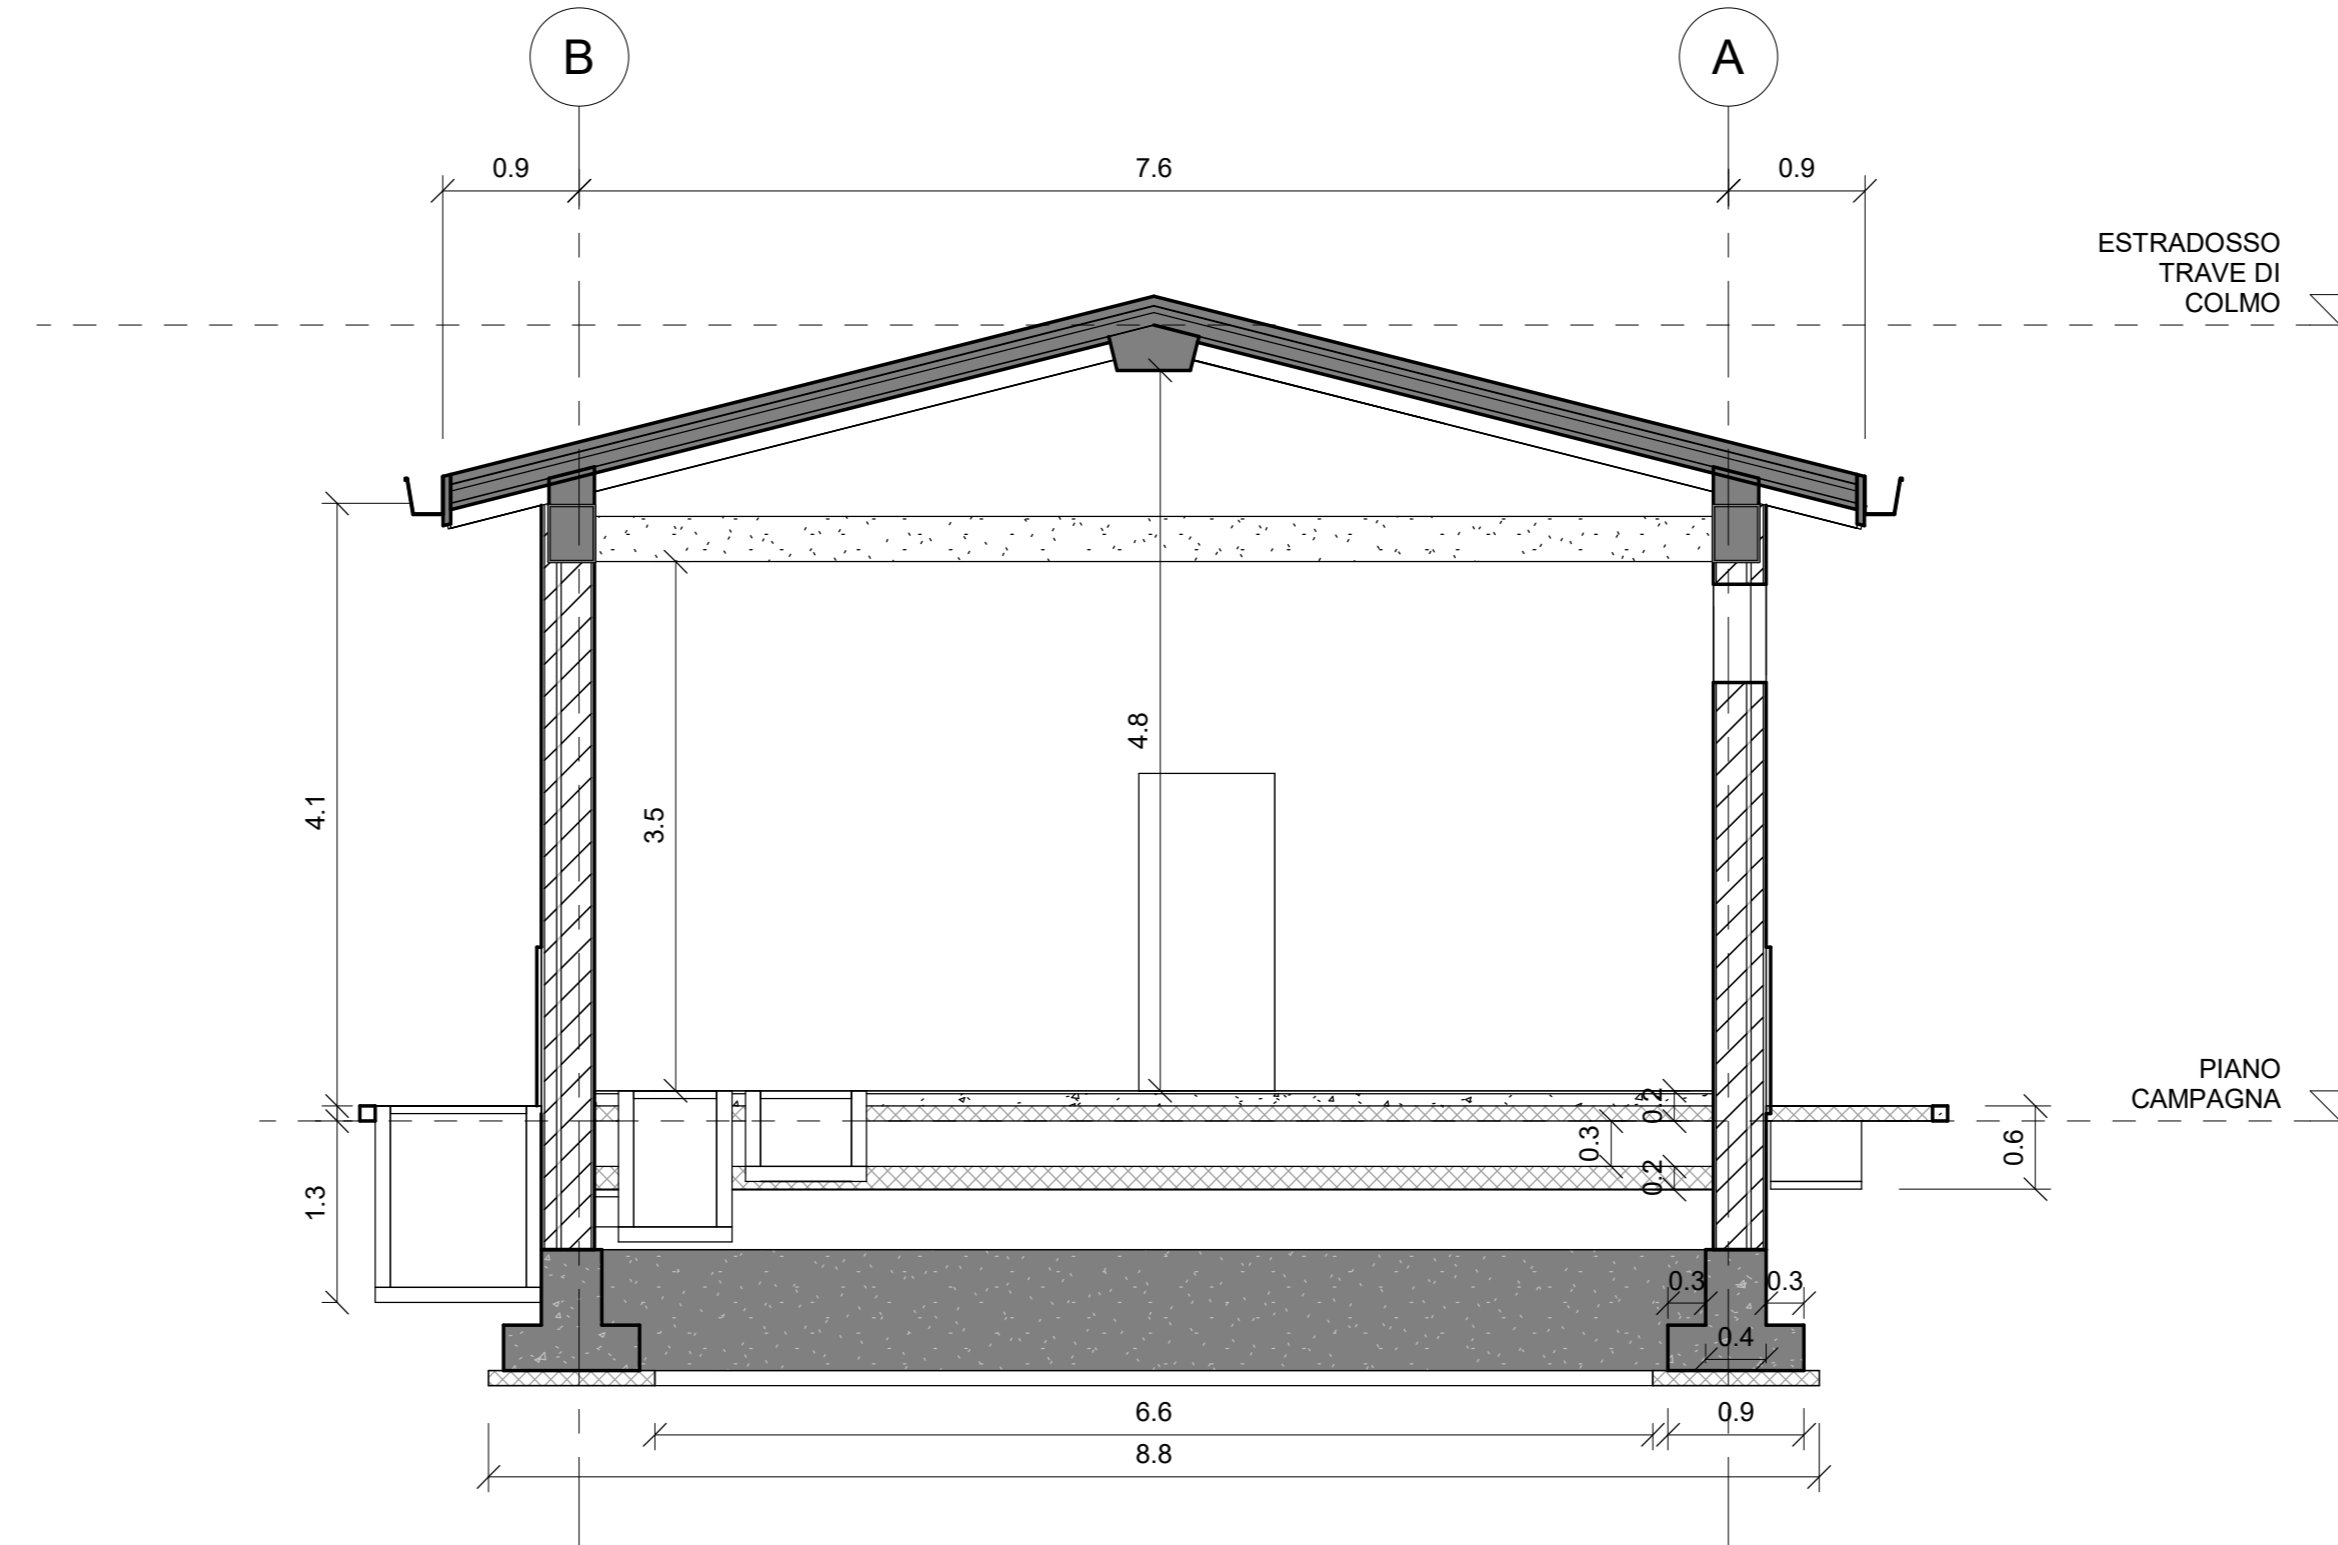

DIREZIONE TID SPOKE & DIGITAL RAIL INFRASTRUCTURE DEVELOPMENT
PROGETTO DI FATTIBILITA' TECNICO ECONOMICA
LINEA PISA - COLLESALVETTI - VADA
 Collegamento dell'interporto di Guasticce con la linea Pisa - Vada ed interconnessione della linea Pisa - Vada con la linea Firenze - Pisa

SCALA: 1: 50

FABBRICATI TECNOLOGICI
 FA05D - FABBRICATO TECNOLOGICO CTE

COMMESSA LOTTO FASE ENTE TIPO DOC. OPERA/DISCIPLINA PROGR. REV.
 NF0Q 02 F 12 AZ FA05DD 001 A

Rev.	Descrizione	Redatto	Data	Verificato	Data	Approvato	Data	Autore	Data
A	Emissione Esecutiva	G. Saracchi	Luglio 2023	P. Di Nocci	Luglio 2023	D. Giambro	Luglio 2023	P. Rossi	Luglio 2023