



PIANTA PIANO TERRA

1 : 50

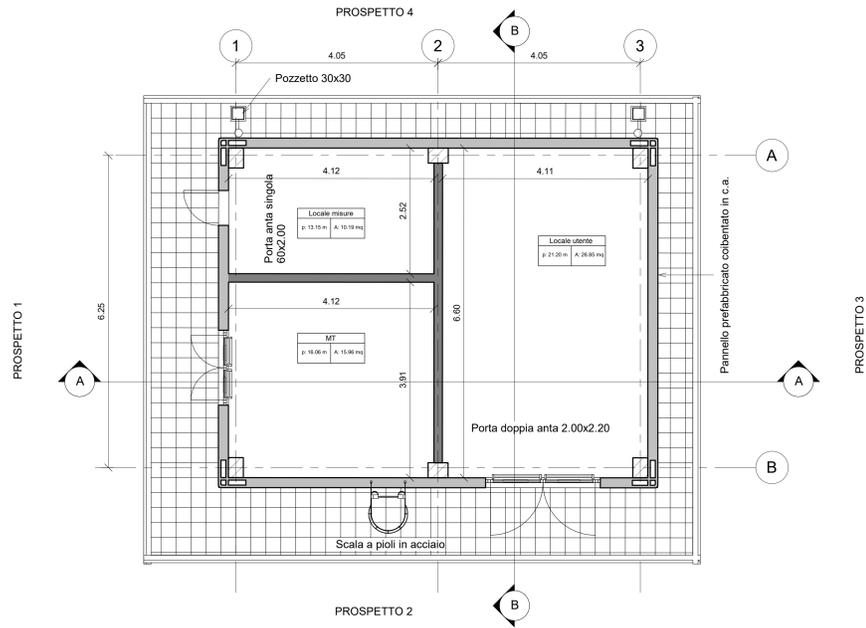


PIANTA COPERTURA

1 : 50

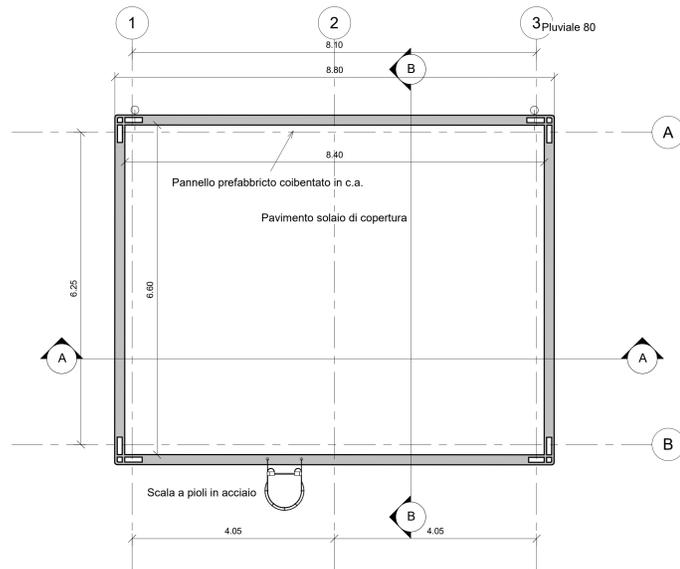


PROSPETTO 1

1 : 50

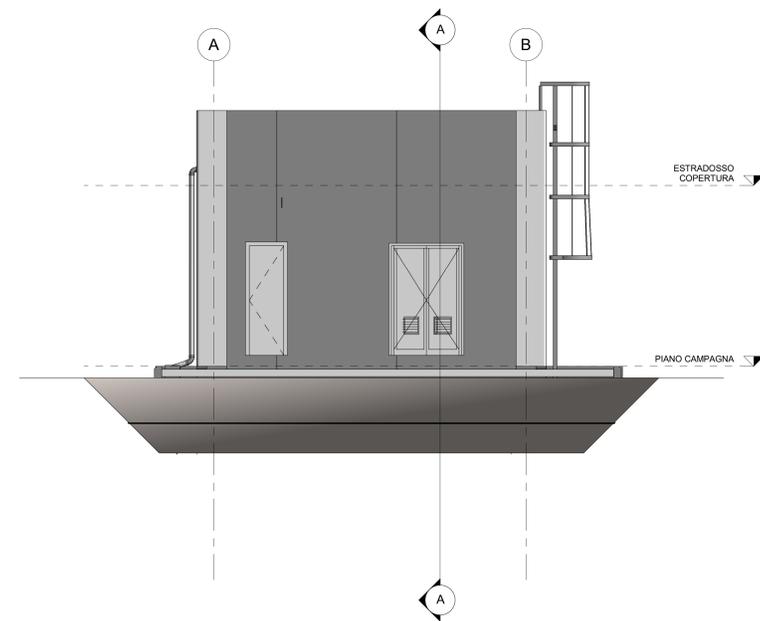


PROSPETTO 2

1 : 50

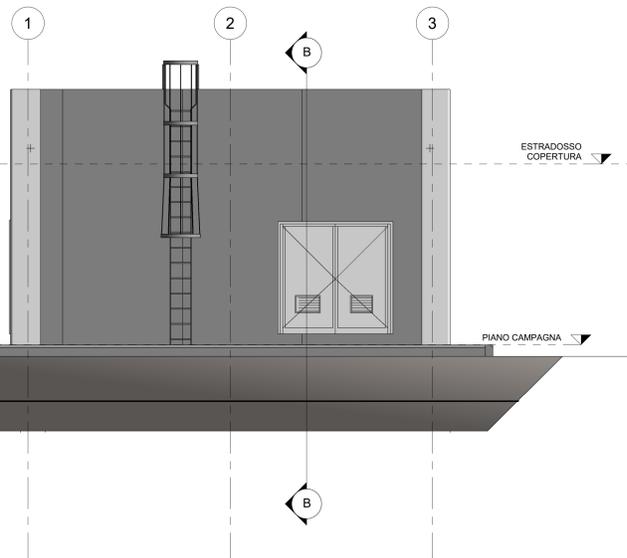


PROSPETTO 3

1 : 50

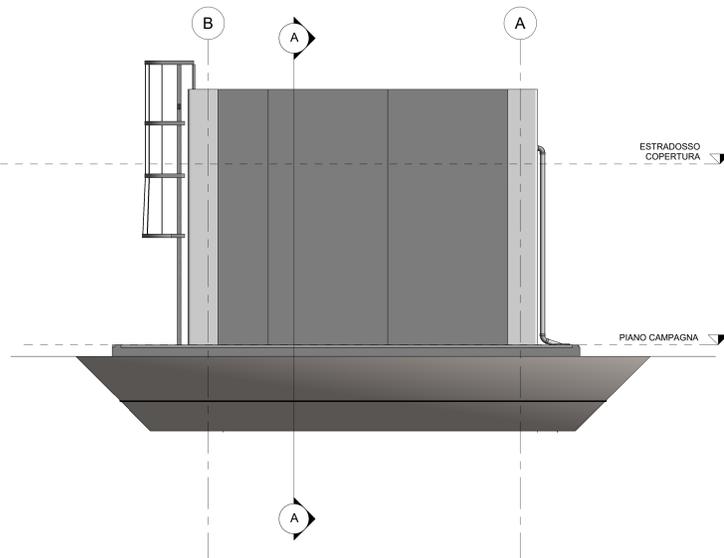


PROSPETTO 4

1 : 50

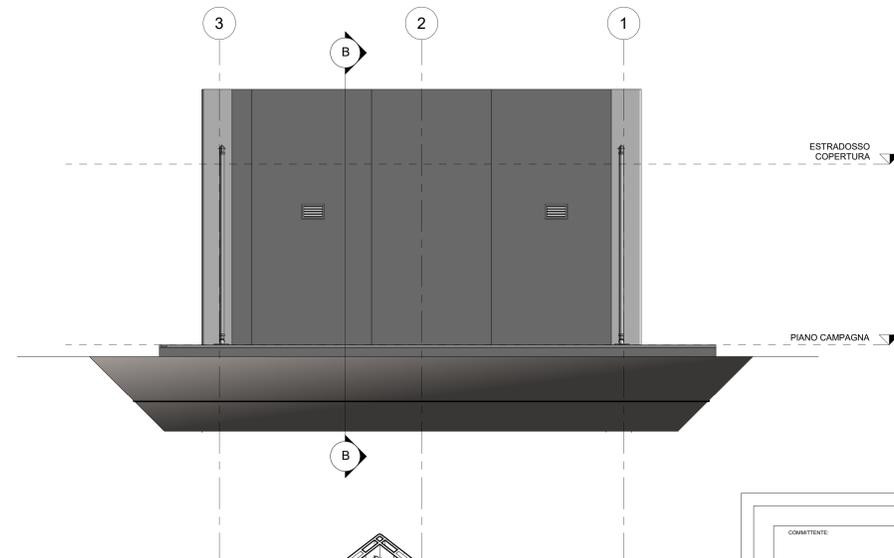


SEZIONE A-A

1 : 50

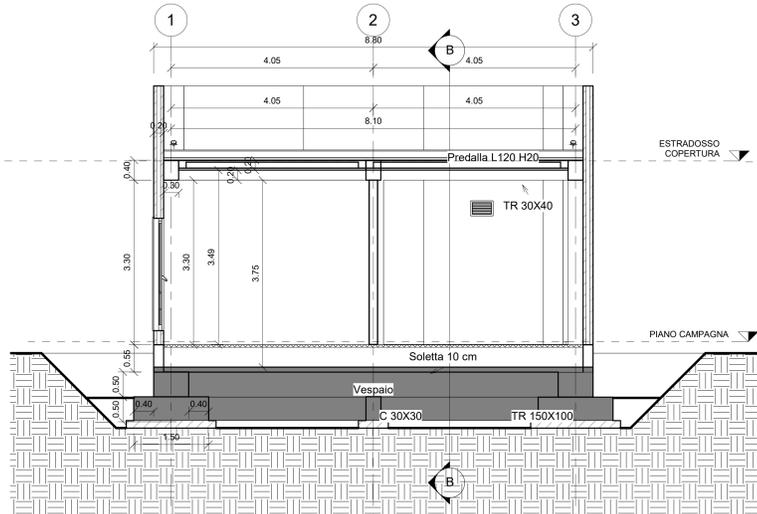

SEZIONE B-B

1 : 50

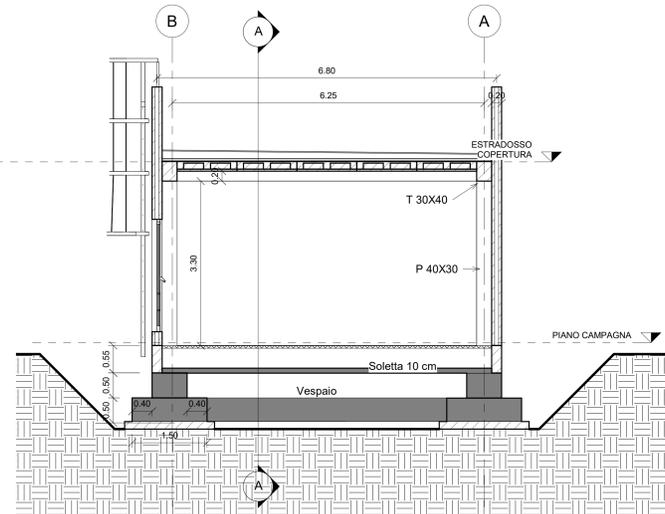

VISTA PROSPETTICA



DIREZIONE TID SPOKE & DIGITAL RAIL INFRASTRUCTURE DEVELOPMENT

PROGETTO DI FATTIBILITA' TECNICO ECONOMICA

LINEA PISA - COLLESALVETTI - VADA

Collegamento dell'interporto di Guasticce con la linea Pisa - Vada ed interconnessione della linea Pisa - Vada con la linea Firenze - Pisa

FABBRICATI TECNOLOGICI
FA08B - FABBRICATO TECNOLOGICO MT - Pianta prospetto e sezioni

COMMESSA LOTTO FASE ENTE TIPO DOC. OPERA/DISCIPLINA PROGR. REV.
NF1Y 02 R 12 AZ FA08BD 001 A

Rev.	Descrizione	Redatto	Data	Verificato	Data	Approvato	Data	Autore	Data
A	Emissione Esecutiva	G. Saracchi	1 luglio 2023	P. Di Nocci	1 luglio 2023	D. Giambro	1 luglio 2023	P. Ricci	1 luglio 2023

NF1Y-02-R-12-AZ-FA08BD-001-A

SCALA:
1 : 50