


PLANIMETRIA DI DETTAGLIO IMPIANTO ANTINTRUSIONE, TVCC E SUPERVISIONE E ILLUMINAZIONE ZONA SCALA ERRE 2

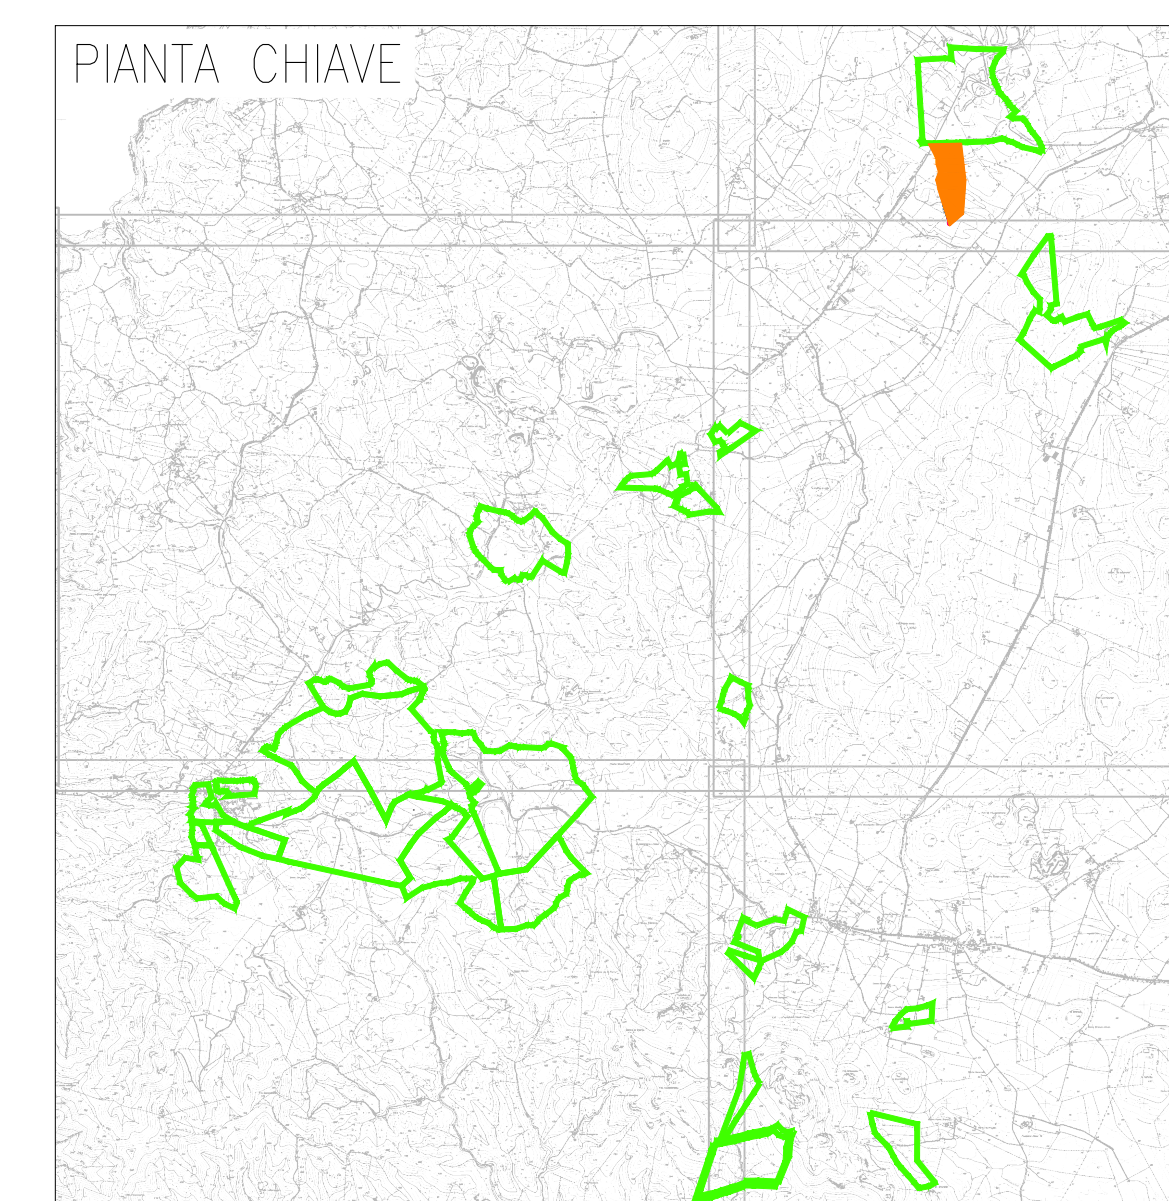

**LEGENDA**

| Simbolo | Descrizione   |
|---------|---|
|         | Distribuzione antintrusione (impianto elettrico Ø7)                                     |
|         | Distribuzione impianto parafulmine SP   |
|         | Profilato di delimitazione in c/c Ø4x40x5 (in piedini) con chiusura a griglia variabile |
|         | Profilato di delimitazione in c/c Ø4x40x5 (in piedini) con chiusura a griglia variabile |
TUTTE LE COORDINATE SONO RIFERITE AL SISTEMA ETRS,UTM ZONA 32N



PROGETTO DEFINITIVO DELL'IMPIANTO AGRIVOLTICO DELLA POTENZA DI PICCO DI 360MW CON SISTEMA DI ACCUMULO DI CAPACITÀ PARI A 82.5MWH E RELATIVE OPERE DI CONNESSIONE ALLA RETE RTN, DA REALIZZARSI NEL COMUNE DI SASSARI NELLE FRAZIONI DI "PALMADULA, LA CORTE, CANAGLIA, LI PIANI, SAN GIORGIO, SCALA ERRE"

PROGETTO DEFINITIVO

COMMITTENTE: PALMADULA SOLAR S.R.L.

PROGETTISTA:

DIRETTORE TECNICO  
Dott. Ing. Simone Venturini

TITOLO ELABORATO:  
**Planimetria di dettaglio impianto antintrusione, TVCC e supervisione e illuminazione SCALA ERRE 2**

ELABORATO N°:  
BI028F-D-PAL-IMP-PL-06-r00  
NOME FILE:  
BI028F-D-PAL-IMP-PL-04-06-r00.dwg  
SCALA: 1:1000  
DATA: AGOSTO 2023

| REVISIONE | N. | DATA | DESCRIZIONE | ELABORATO | CONTROLLATO | APPROVATO |              |
|-----------|----|------|-------------|-----------|-------------|-----------|--------------|
| 00        | 01 | 02   | 03          | 04        | E. Guiot    | M. Sandri | S. Venturini |