



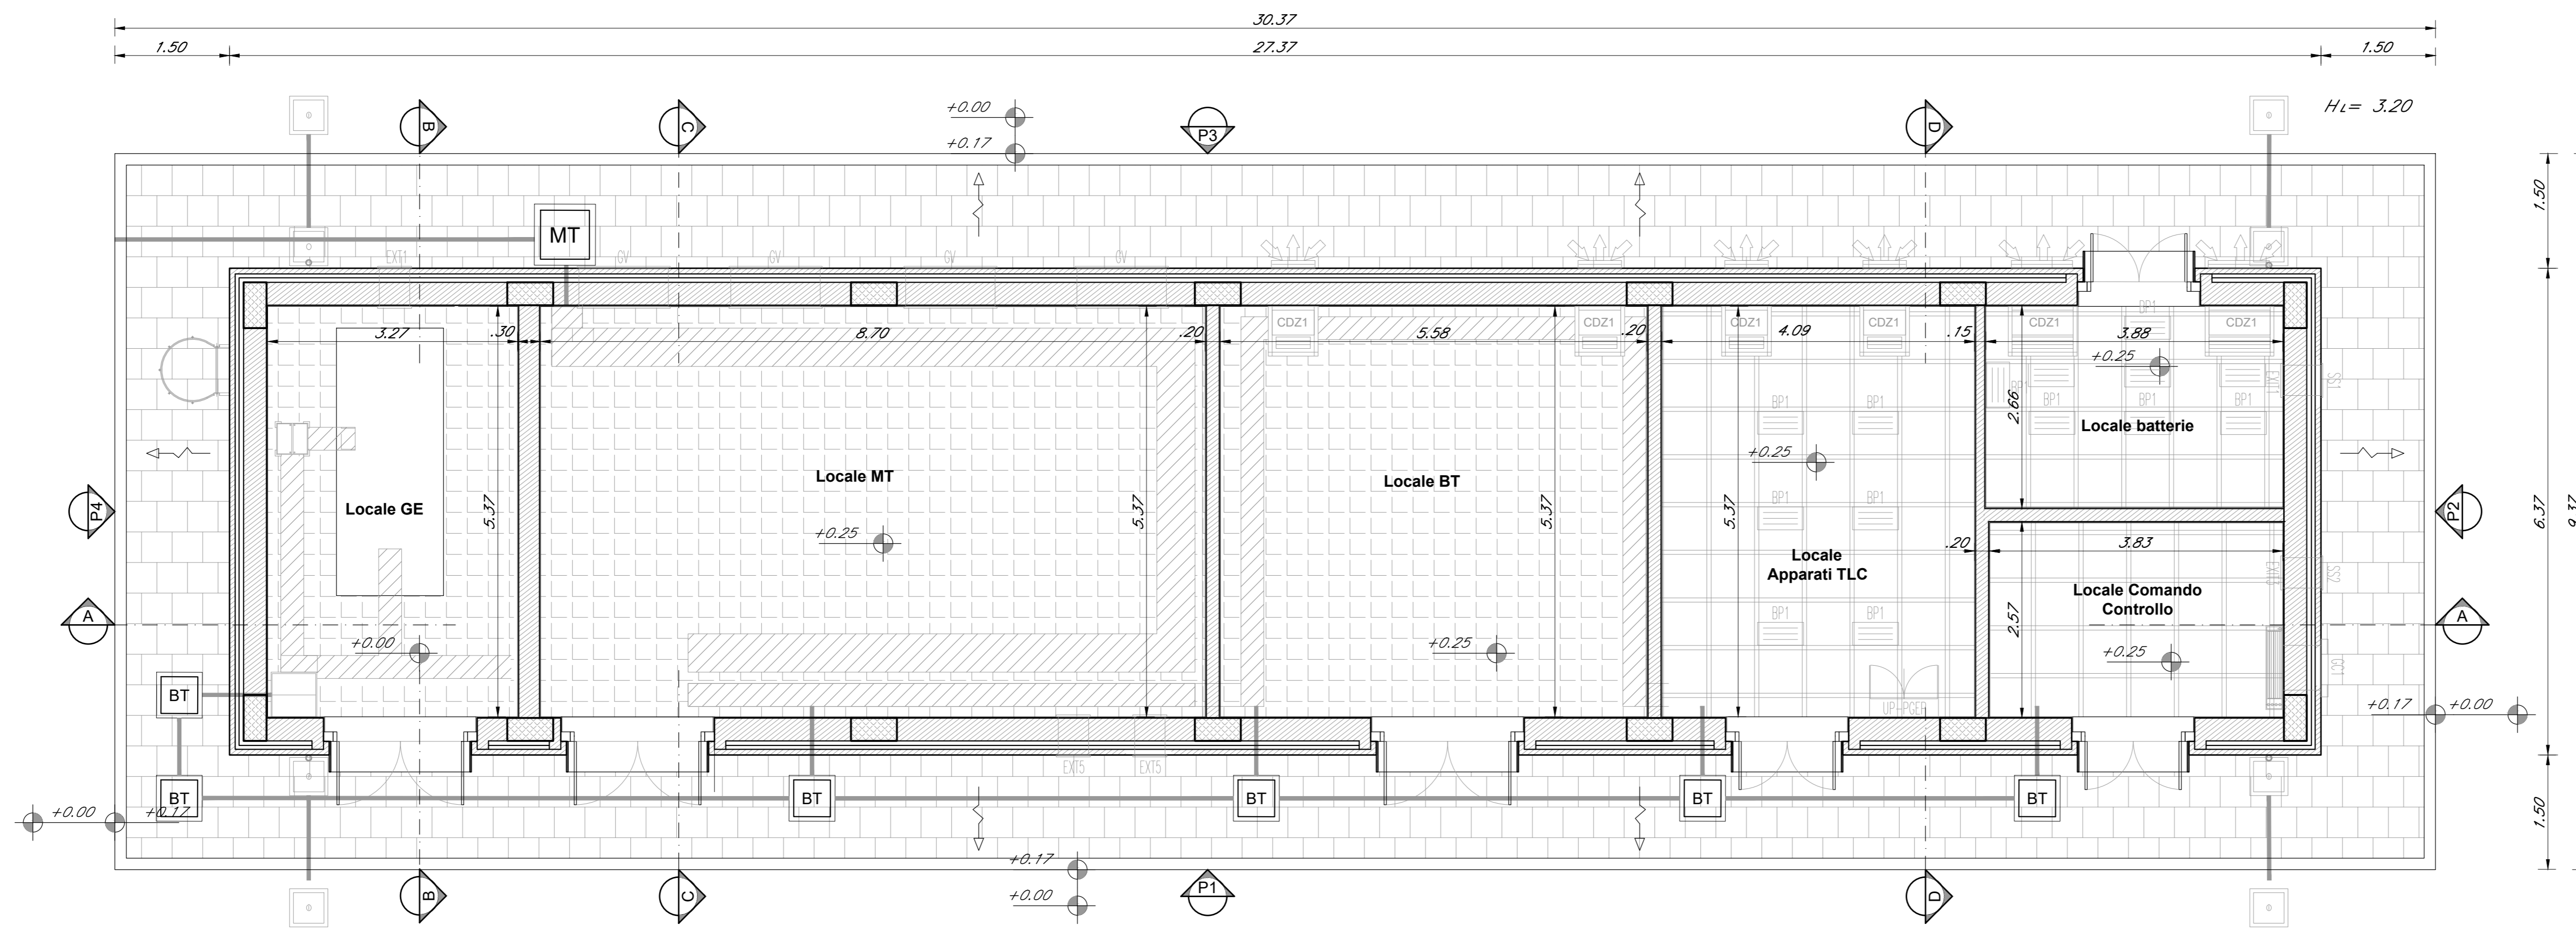

PIANTA PIANO TERRA
SCALA 1:50

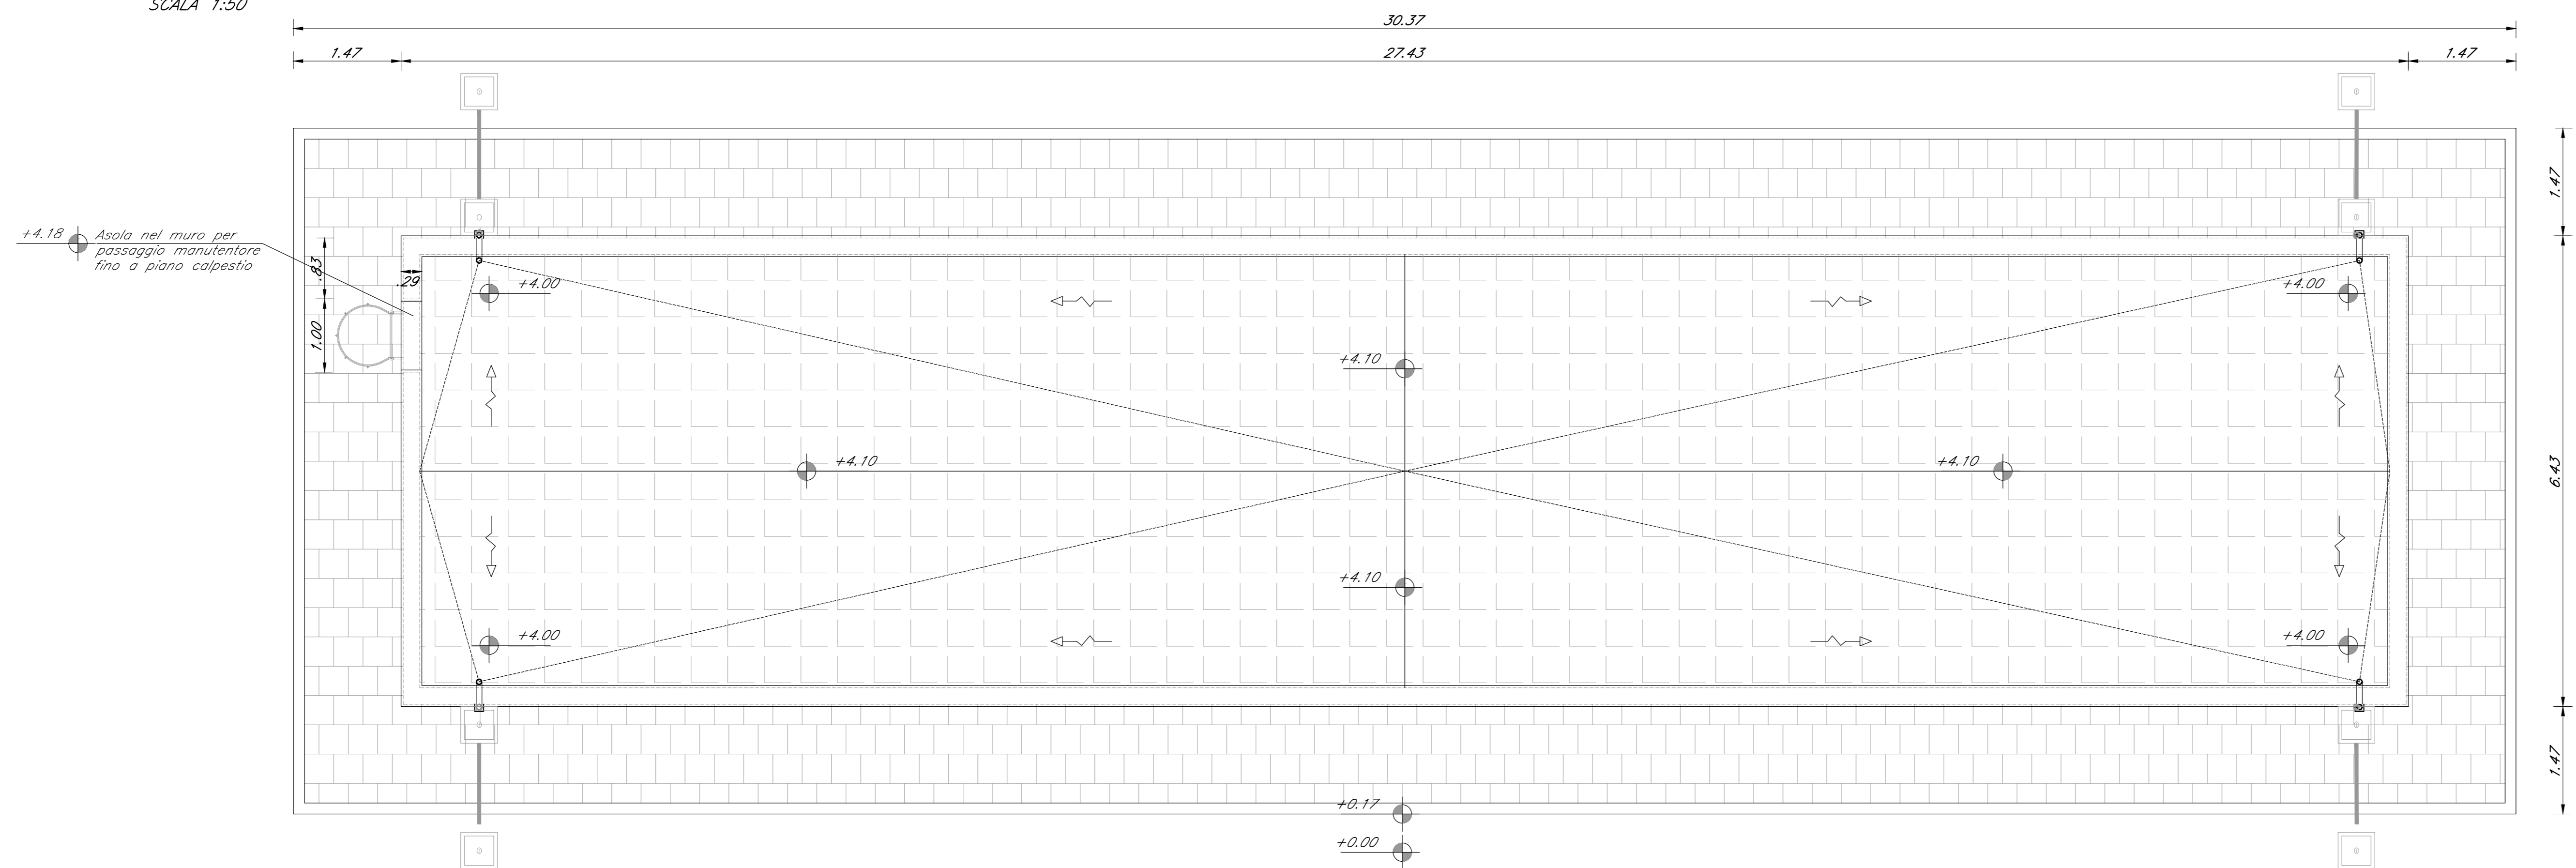

PIANTA PIANO COPERTURA
SCALA 1:50



COMMITTENTE: 
 PROGETTAZIONE: 

U.O. COORDINAMENTO DI SISTEMA PFTE
 PROGETTO DI FATTIBILITA' TECNICA ED ECONOMICA

LINEA SALERNO - REGGIO CALABRIA
 NUOVA LINEA AV SALERNO - REGGIO CALABRIA
 LOTTO 1 BATTIPAGLIA - PRAIA
 LOTTO 1B ROMAGNANO - BUONABITACOLO

VIABILITA' DI ACCESSO AI PIAZZALI
 Fabbricati tecnologici
 Tipologico 1 Fabbricato Posto Gestione Emergenza Periferico PGEP - (FA-A): piante

SCALA: 1:50

COMMESSA LOTTO FASE ENTE TIPO DOC. OPERA/DISCIPLINA Progr. REV.
 RC2A B1 R 14 PB FA0000 001 A

Rev.	Descrizione	Redatto	Data	Verificato	Data	Approvato	Data	Autorizzato Data
A	Emissione esecutive	[Signature]	06-2021	[Signature]	06-2021	[Signature]	06-2021	[Signature]

File: RC2A.B.1.R.14.PB.FA.00.0.001.A n. Elab.: