




PIANTA PIANO TERRA
SCALA 1:50

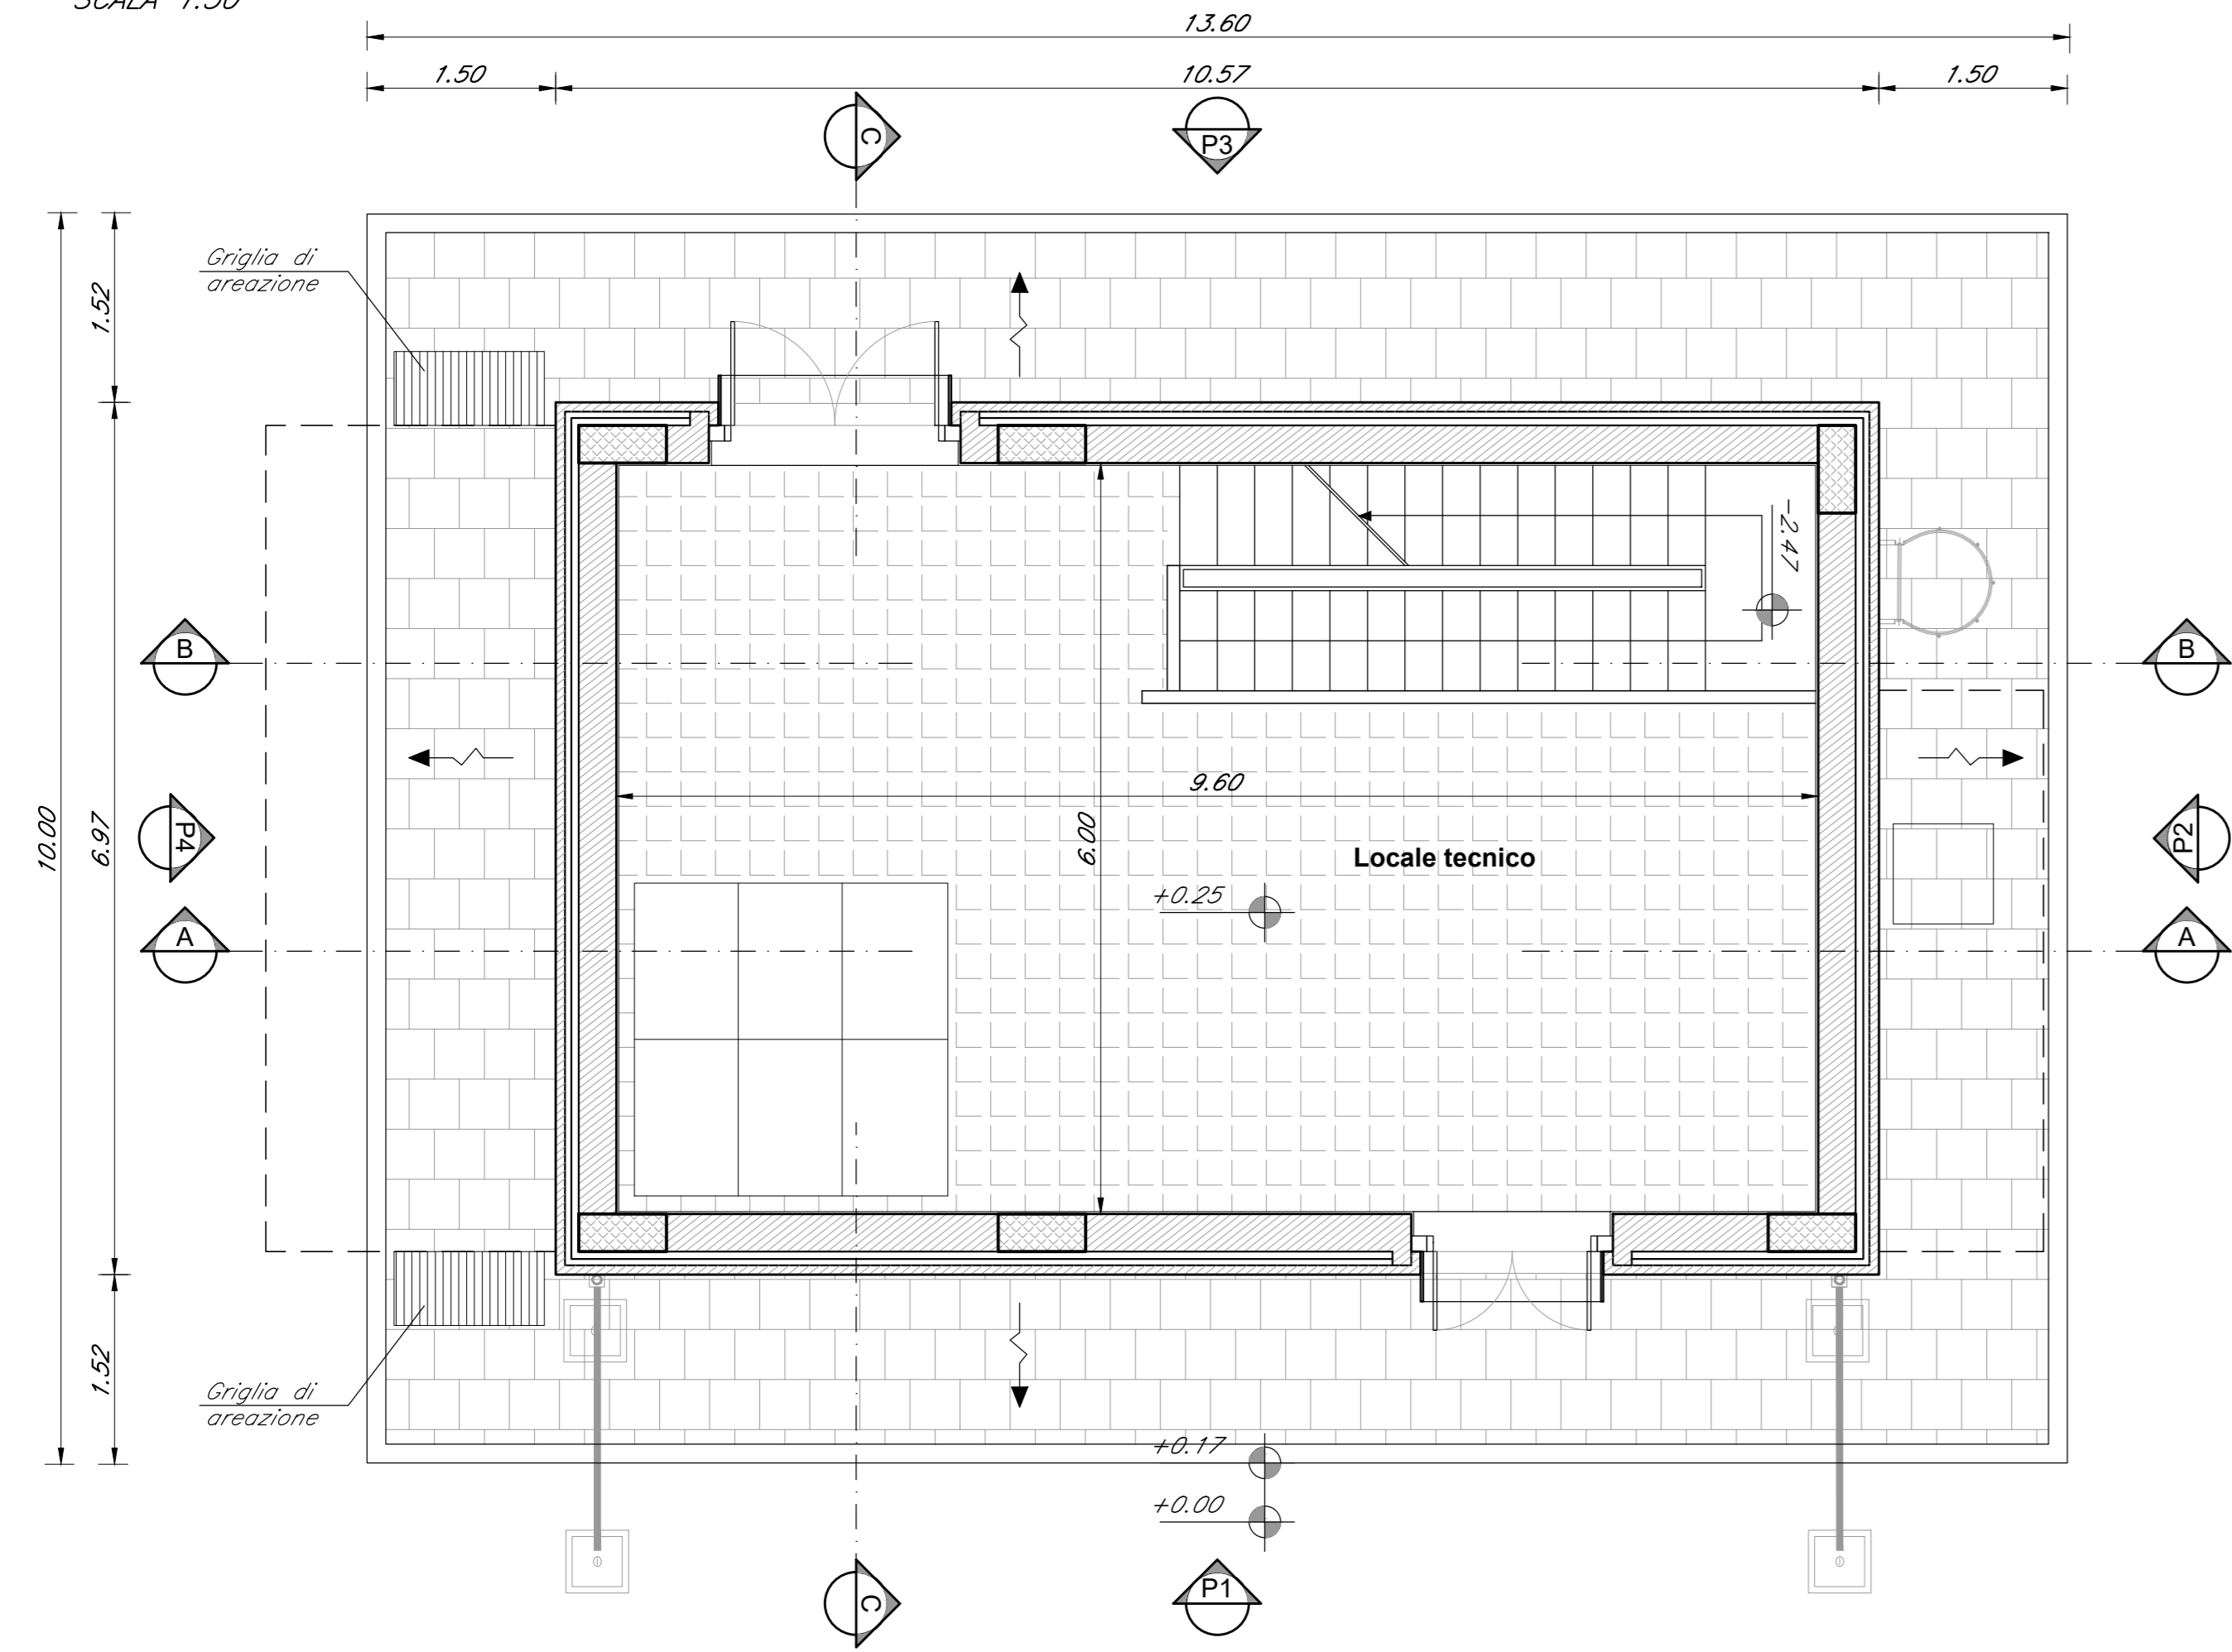

PIANTA PIANO INTERRATO
SCALA 1:50

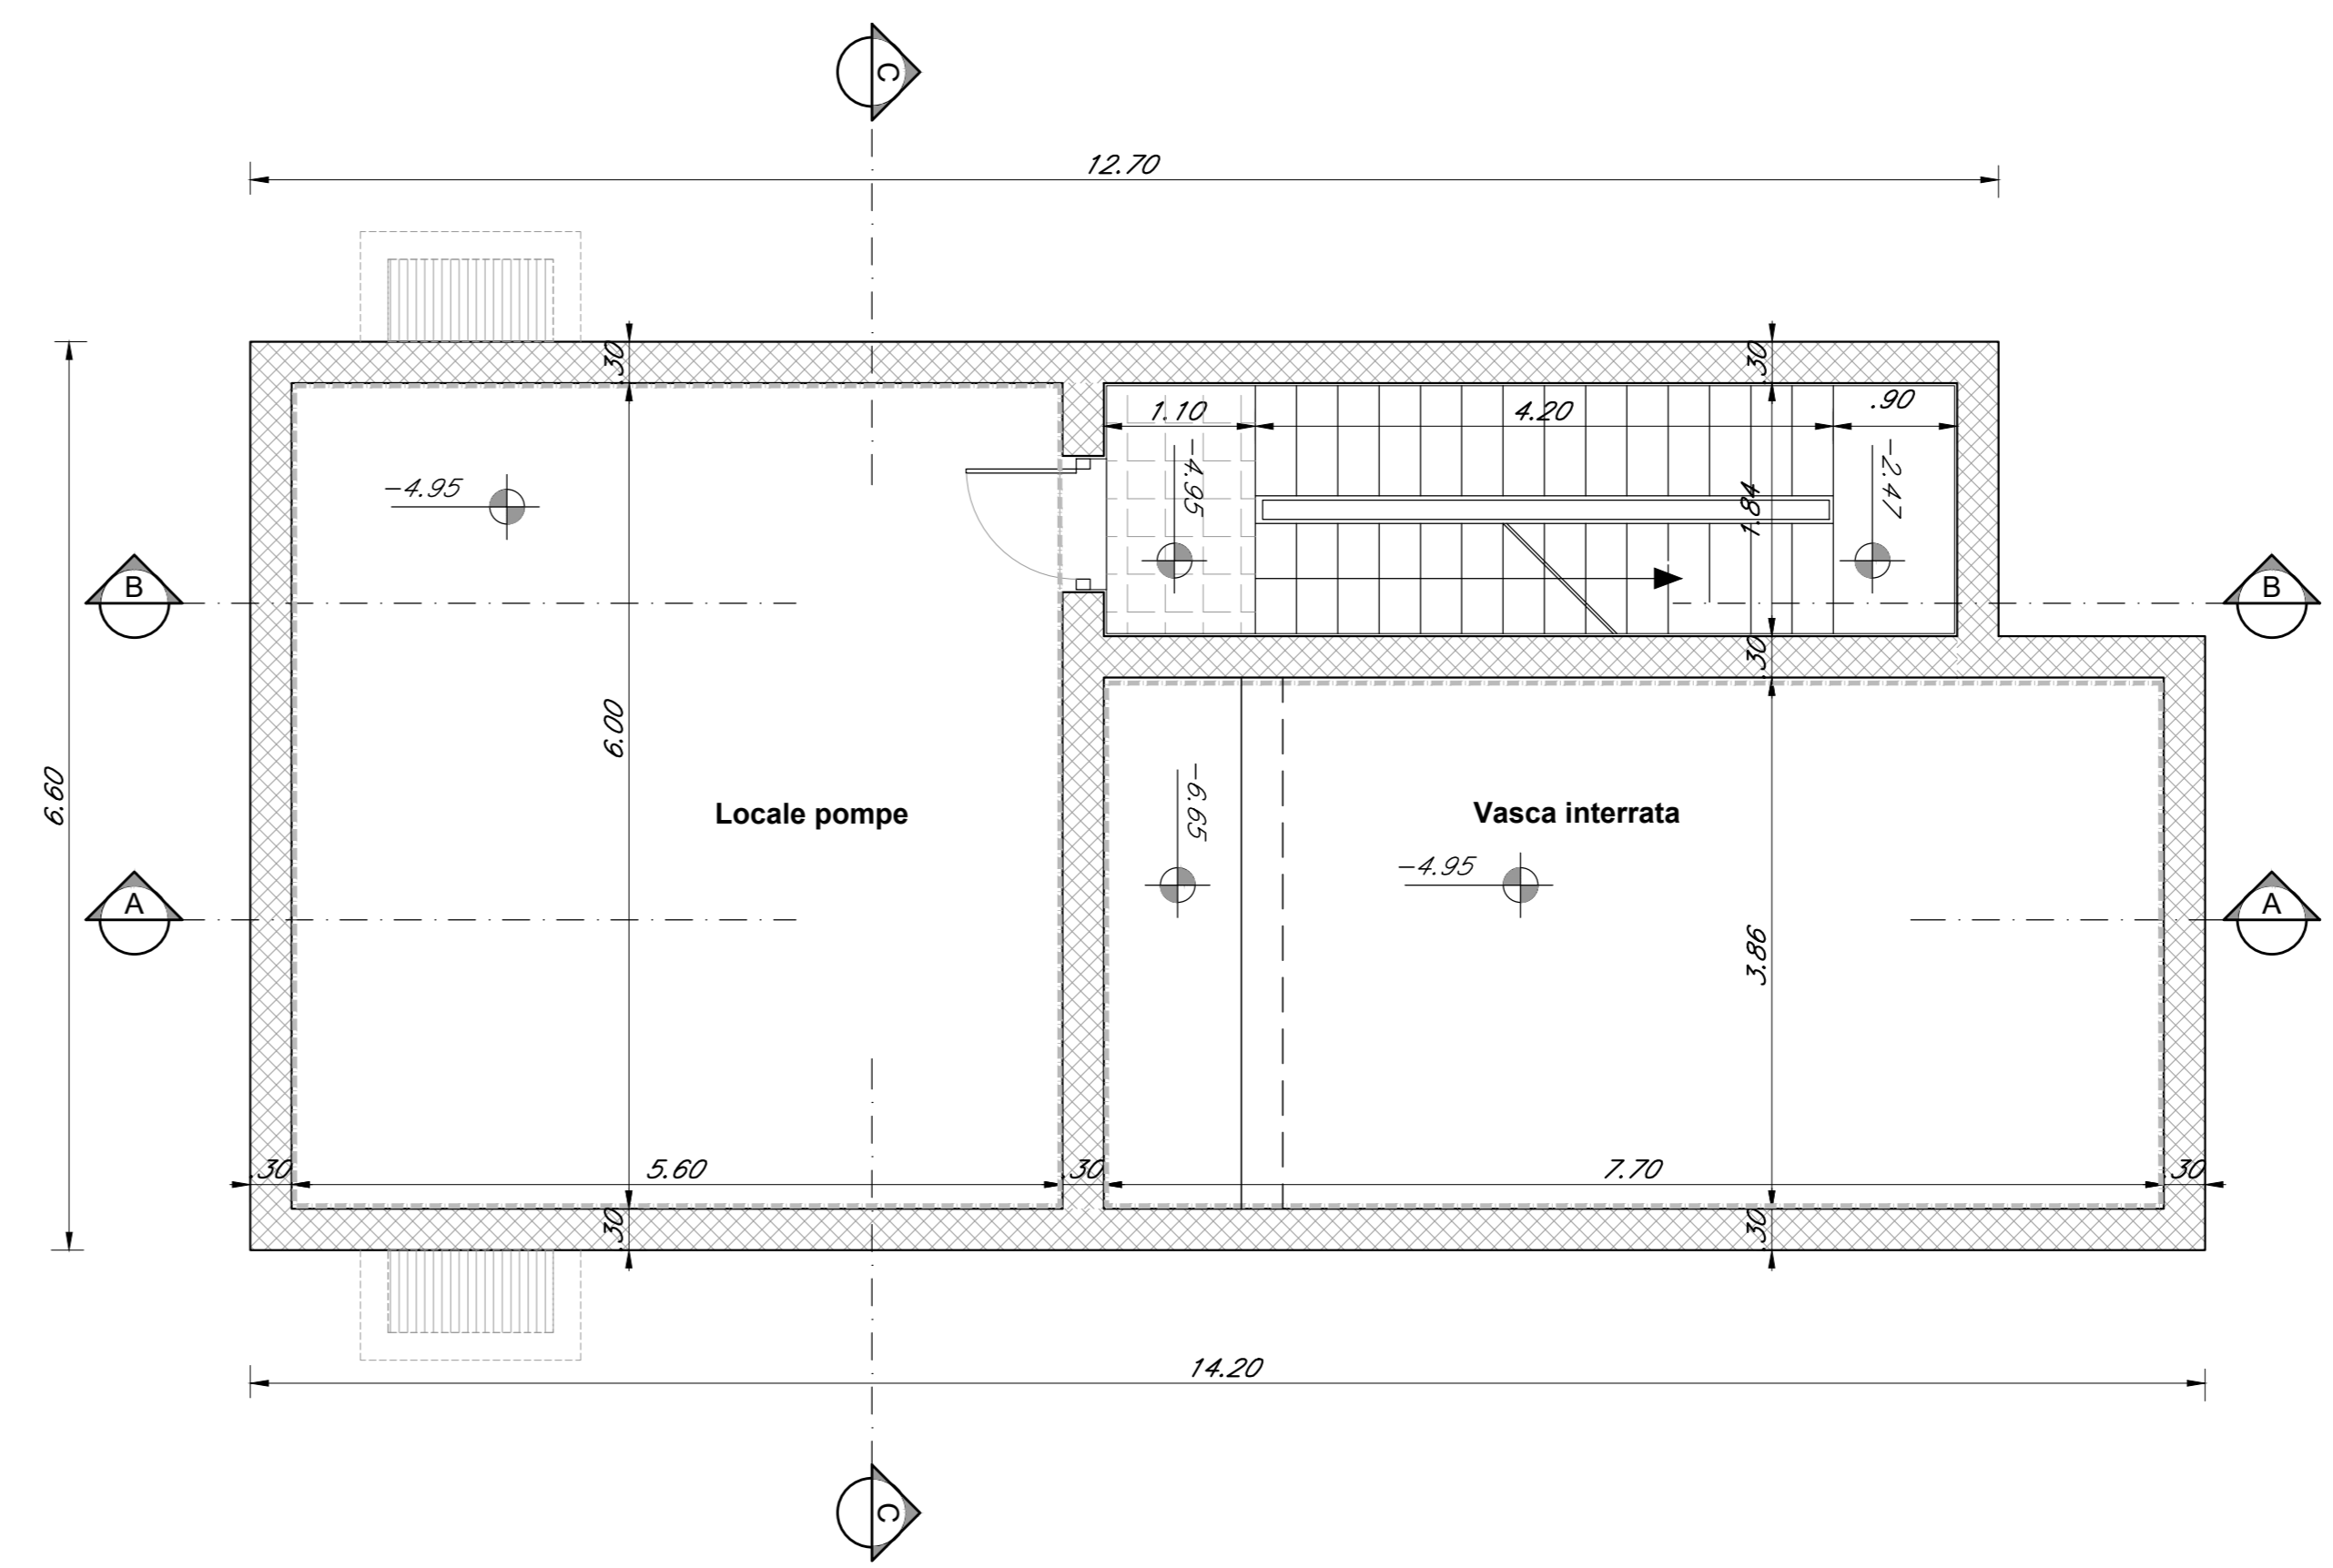

PIANTA PIANO COPERTURA
SCALA 1:50

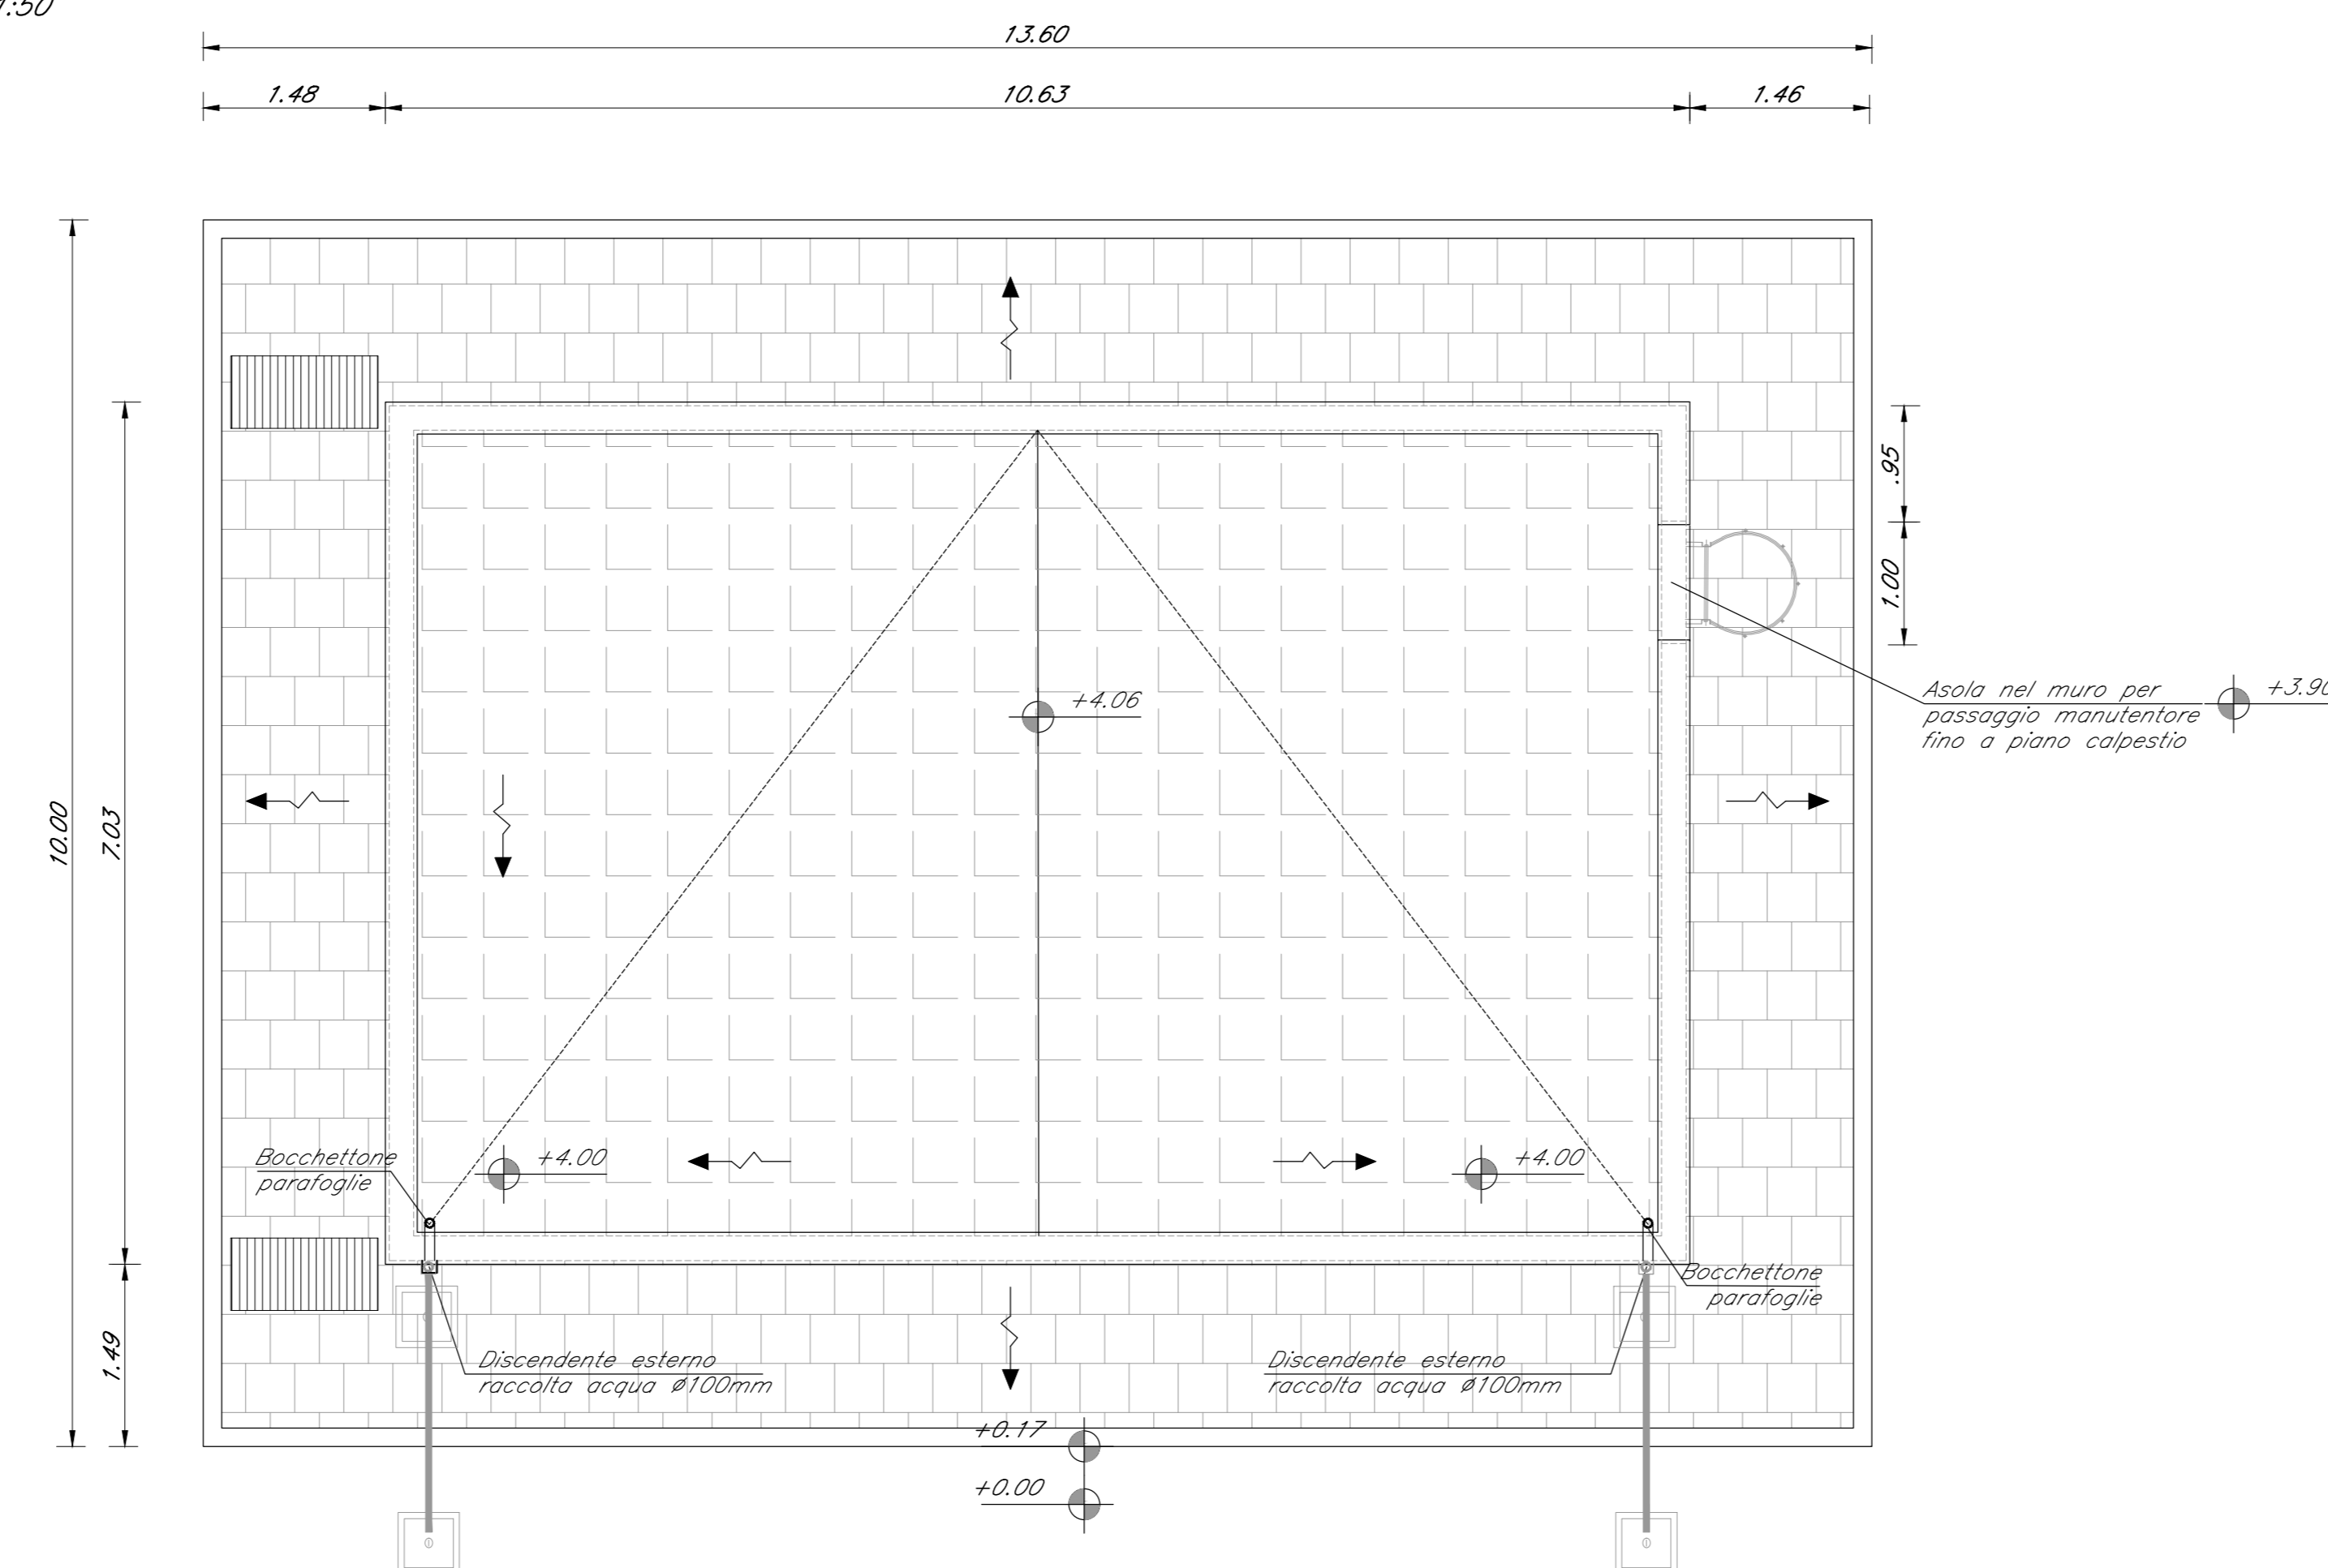

COMMITTENTE: 
 PROGETTAZIONE: 

U.O. COORDINAMENTO DI SISTEMA PFTE
 PROGETTO DI FATTIBILITA' TECNICA ED ECONOMICA
 LINEA SALERNO - REGGIO CALABRIA
 NUOVA LINEA AV SALERNO - REGGIO CALABRIA
 LOTTO 1 BATTIPAGLIA - PRAIA
 LOTTO 1B ROMAGNANO - BUONABITACOLO
 VIABILITA' DI ACCESSO AI PIAZZALI
 Fabbricati tecnologici
 Tipologico 2 Locale di pressurizzazione e impianto antincendio - (FA-B): piante

SCALA: 1:50

Rev.	Descrizione	Redatto	Data	Verificato	Data	Approvato	Data	Autorizzato Data
A	Emissione esecutiva	[Signature]	08-2021	[Signature]	08-2021	[Signature]	08-2021	[Signature]

File: RC2A.B.1.R.14.PB.FA.00.0.003.A n. Elab.: