



PIANTA PIANO TERRA
SCALA 1:50

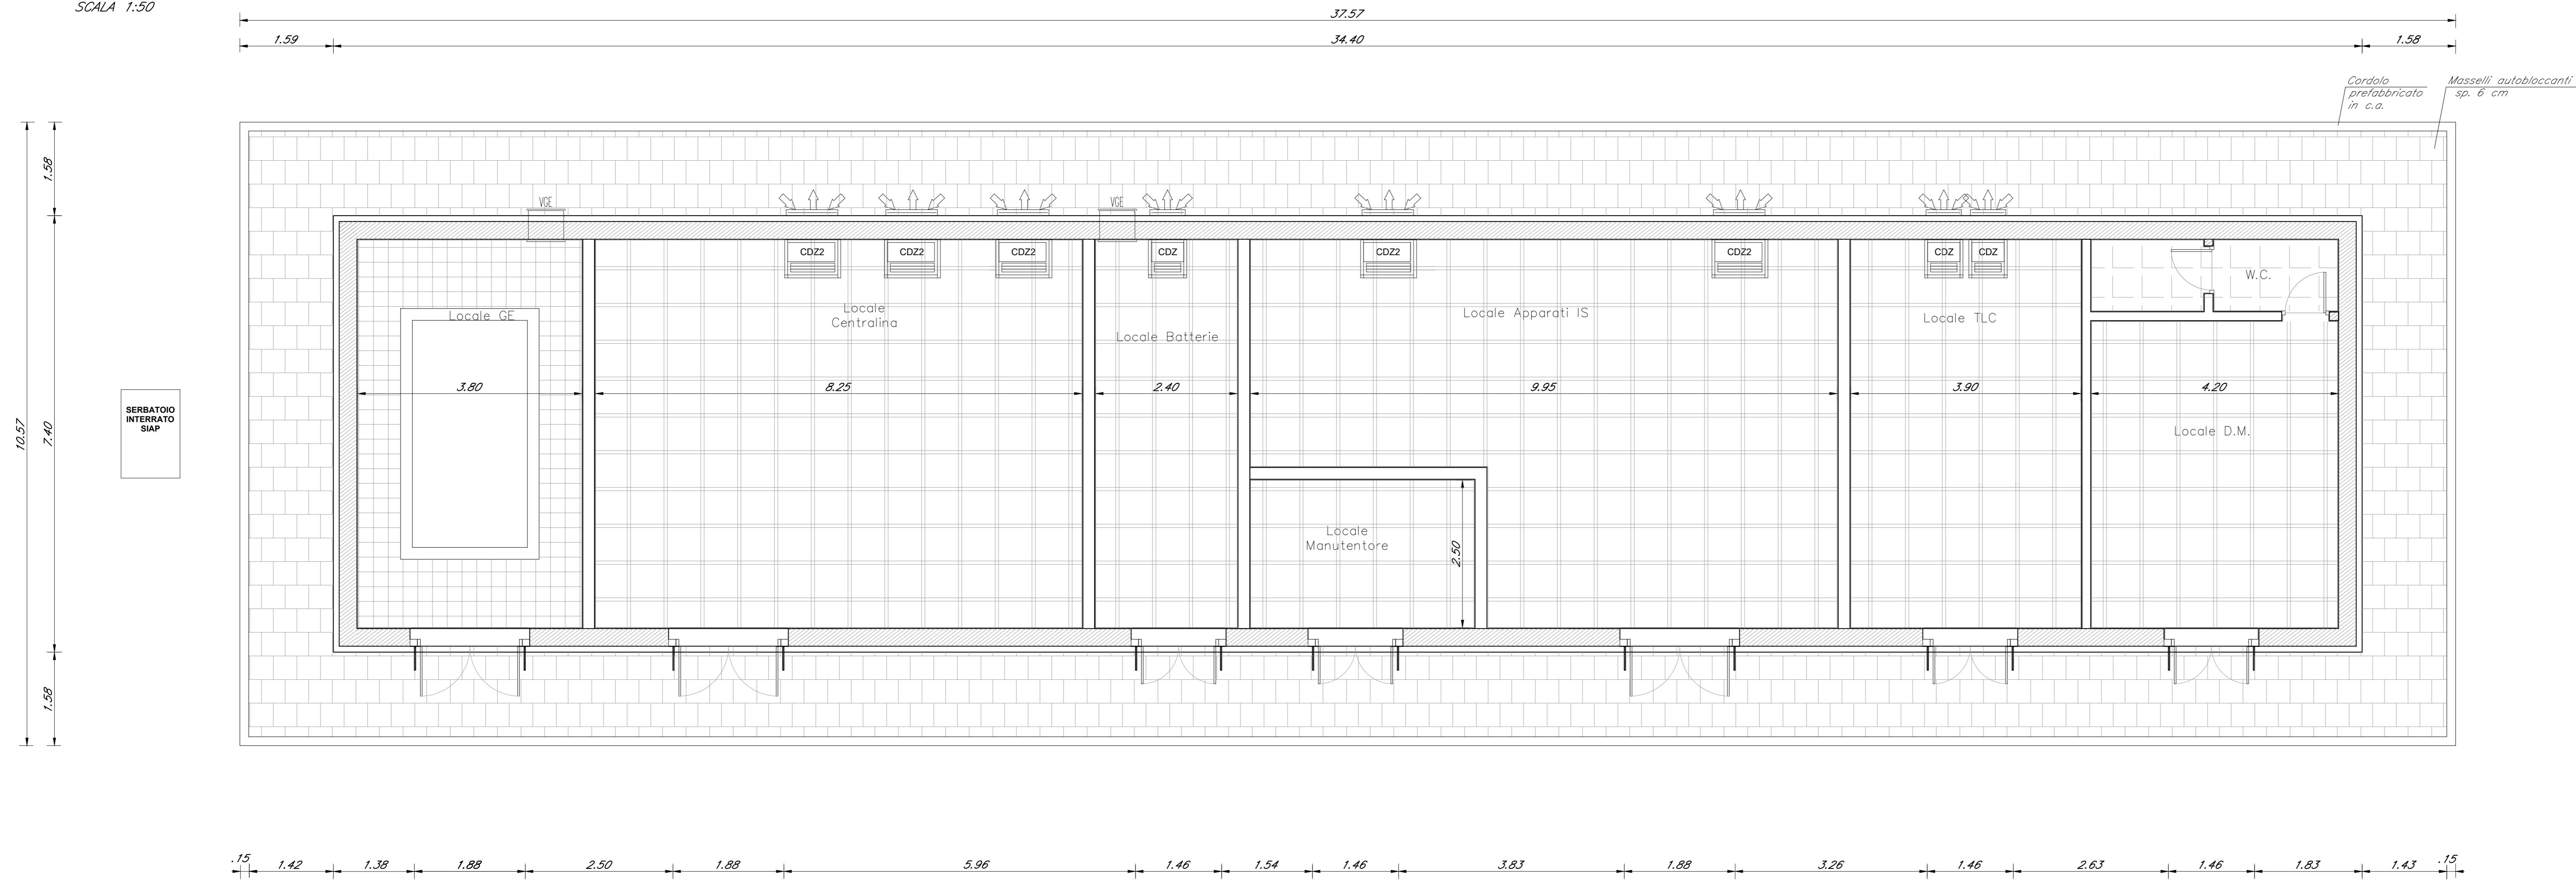

COMMITTENTE: 

PROGETTAZIONE: 

U.O. COORDINAMENTO DI SISTEMA PFTE

PROGETTO DI FATTIBILITA' TECNICA ED ECONOMICA

LINEA SALERNO - REGGIO CALABRIA
NUOVA LINEA AV SALERNO - REGGIO CALABRIA
LOTTO 1 BATTIPAGLIA - PRAIA
LOTTO 1B ROMAGNANO - BUONABITACOLO

VIABILITA' DI ACCESSO AI PIAZZALI
 Fabbricati tecnologici
 Tipologico 4 Fabbricato IS PP/ACC - (FA-E): piante

SCALA: 1:50

COMMESSA	LOTTO	FASE	ENTE	TIPO DOC.	OPERA/DISCIPLINA	PROGR.	REV.
RC2A	B1	R	14	PB	FA0000	008	B

Rev.	Descrizione	Redatto	Data	Verificato	Data	Approvato	Data	Autorizzato Data
A	Emissione esecutive	[Signature]	04-2021	[Signature]	04-2021	[Signature]	04-2021	[Signature]
B	Emissione esecutive	[Signature]	Lug-2023	[Signature]	Lug-2023	[Signature]	Lug-2023	[Signature]

File: RC2A.B.1.R.14.PB.FA.00.0.008.B n. Elab.: