



PIANTA PIANO TERRA
SCALA 1:50

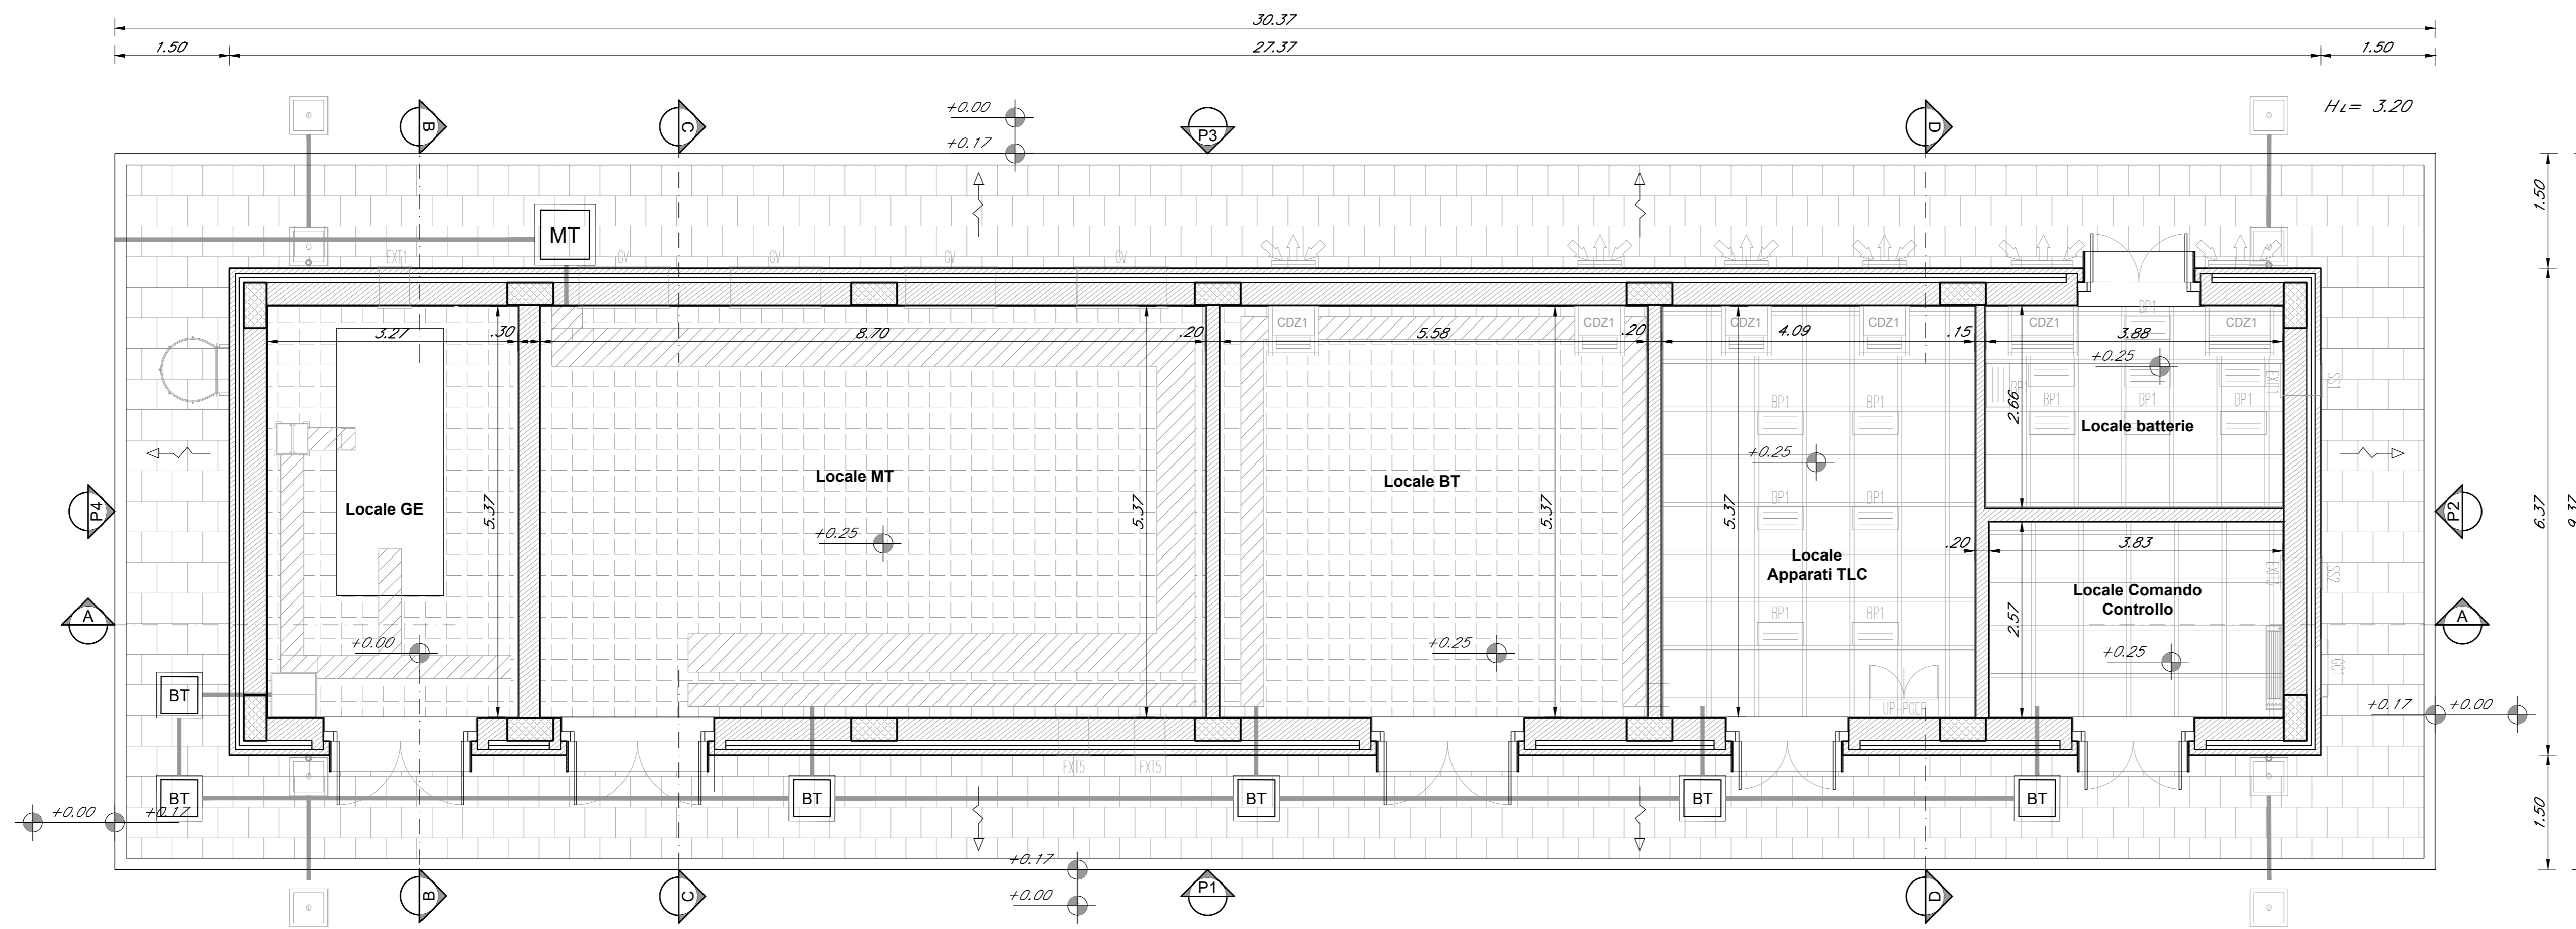

PIANTA PIANO COPERTURA
SCALA 1:50

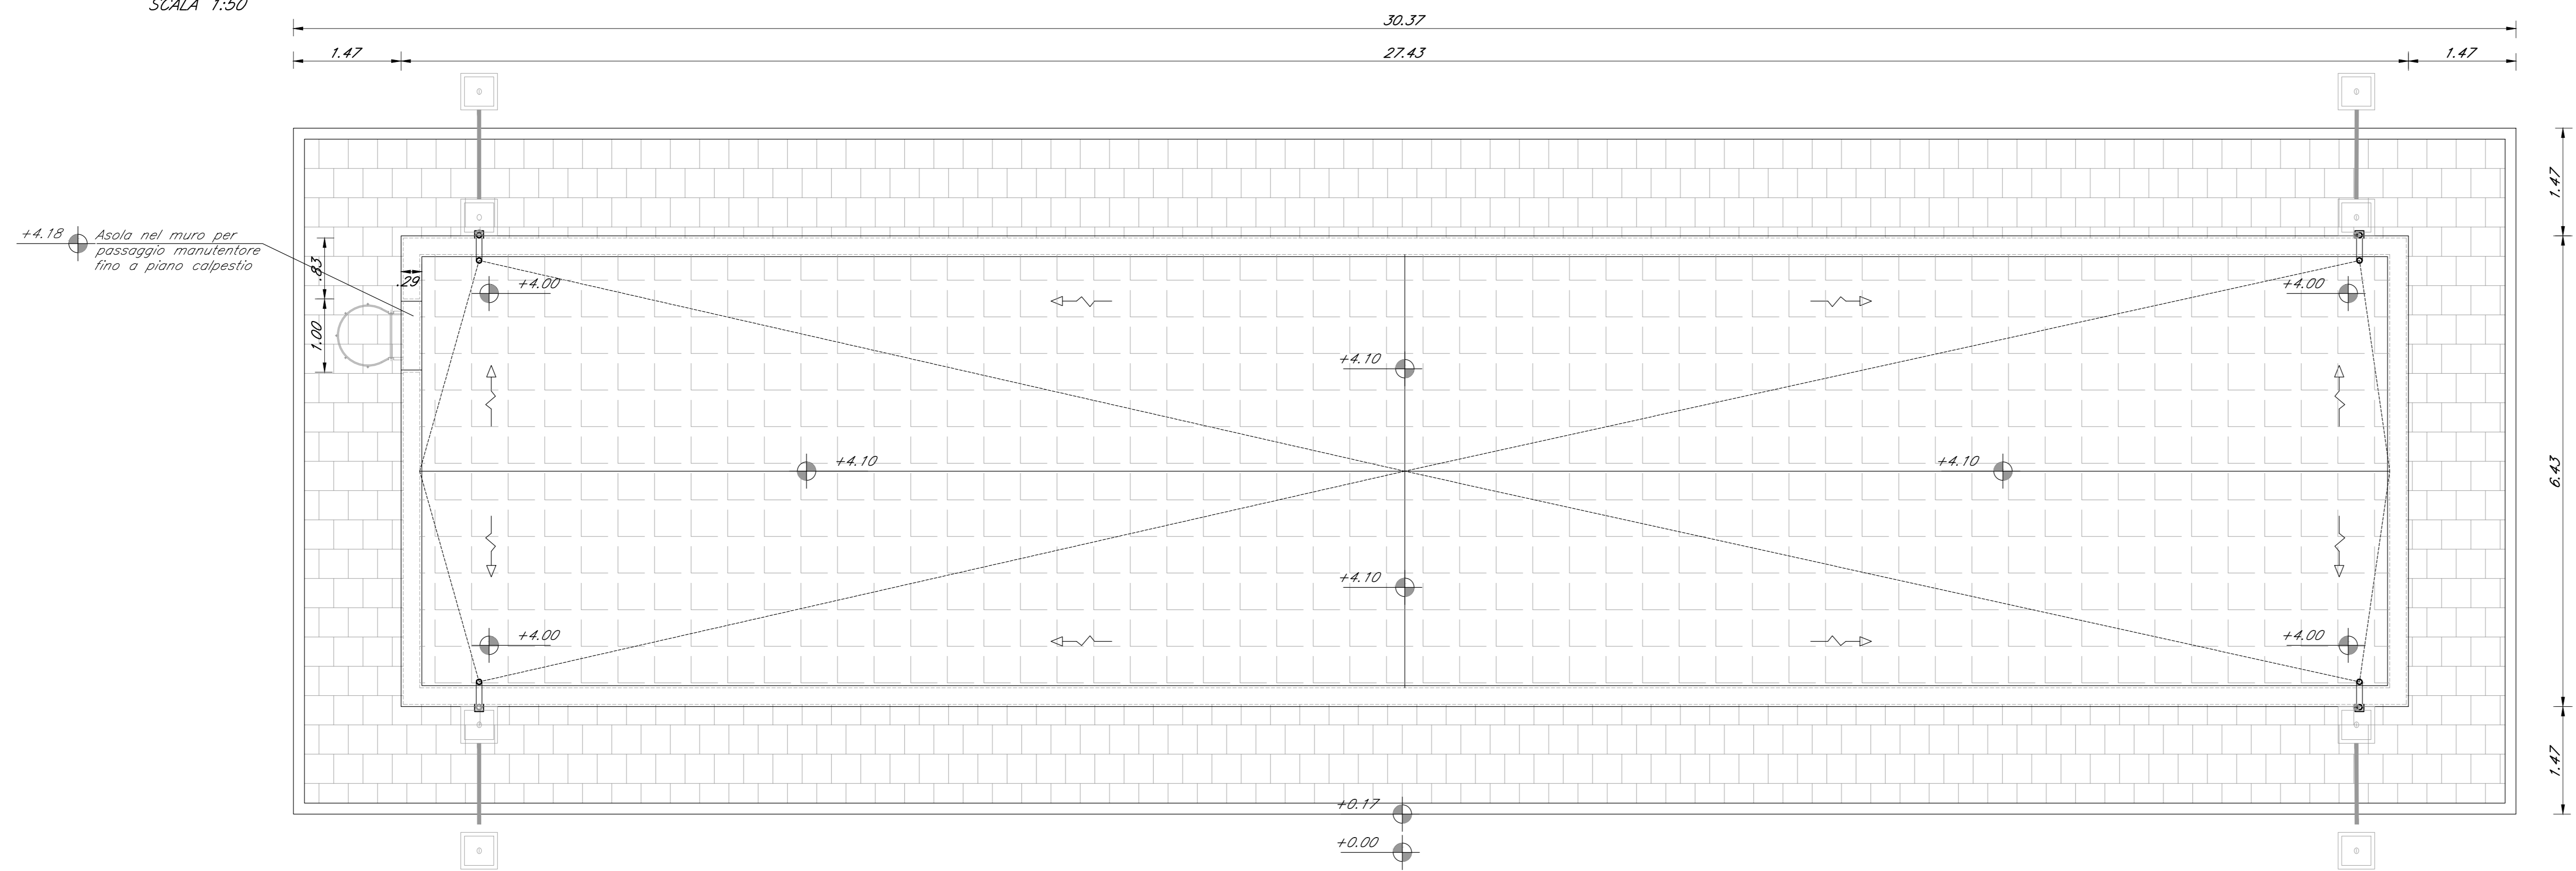

COMMITTENTE:

RFI
RETE FERROVIARIA ITALIANA
GRUPPO FERROVIE DELLO STATO ITALIANO

PROGETTAZIONE:

ITALFERR
GRUPPO FERROVIE DELLO STATO ITALIANO

U.O. COORDINAMENTO DI SISTEMA PFTE

PROGETTO DI FATTIBILITA' TECNICA ED ECONOMICA

LINEA SALERNO - REGGIO CALABRIA
NUOVA LINEA AV SALERNO - REGGIO CALABRIA
LOTTO 1 BATTIPAGLIA - PRAIA
LOTTO 1C BUONABITACOLO - PRAIA

VIABILITA' DI ACCESSO AI PIAZZALI
Fabbricati tecnologici
Tipologico 1 Fabbricato Posto Gestione Emergenza Periferico PGEP - (FA-A): piante

SCALA:
1:50

COMMESSA LOTTO FASE ENTE TIPO DOC. OPERA/DISCIPLINA PROGR. REV.

RC2A B1 R 14 PB FA0000 001 A

| Rev. | Descrizione | Redatto | Data | Verificato | Data | Approvato | Data | Autorizzato Data |
|------|------------------|-------------|---------|-------------|---------|-------------|---------|------------------|
| A | Emesse esecutive | [Signature] | 06-2021 | [Signature] | 06-2021 | [Signature] | 06-2021 | 06-2021 |
| | | | | | | | | |
| | | | | | | | | |
| | | | | | | | | |

File: RC2A.B.1.R.14.PB.FA.00.0.001.A n. Elab.: