




PIANTA PIANO TERRA
SCALA 1:50

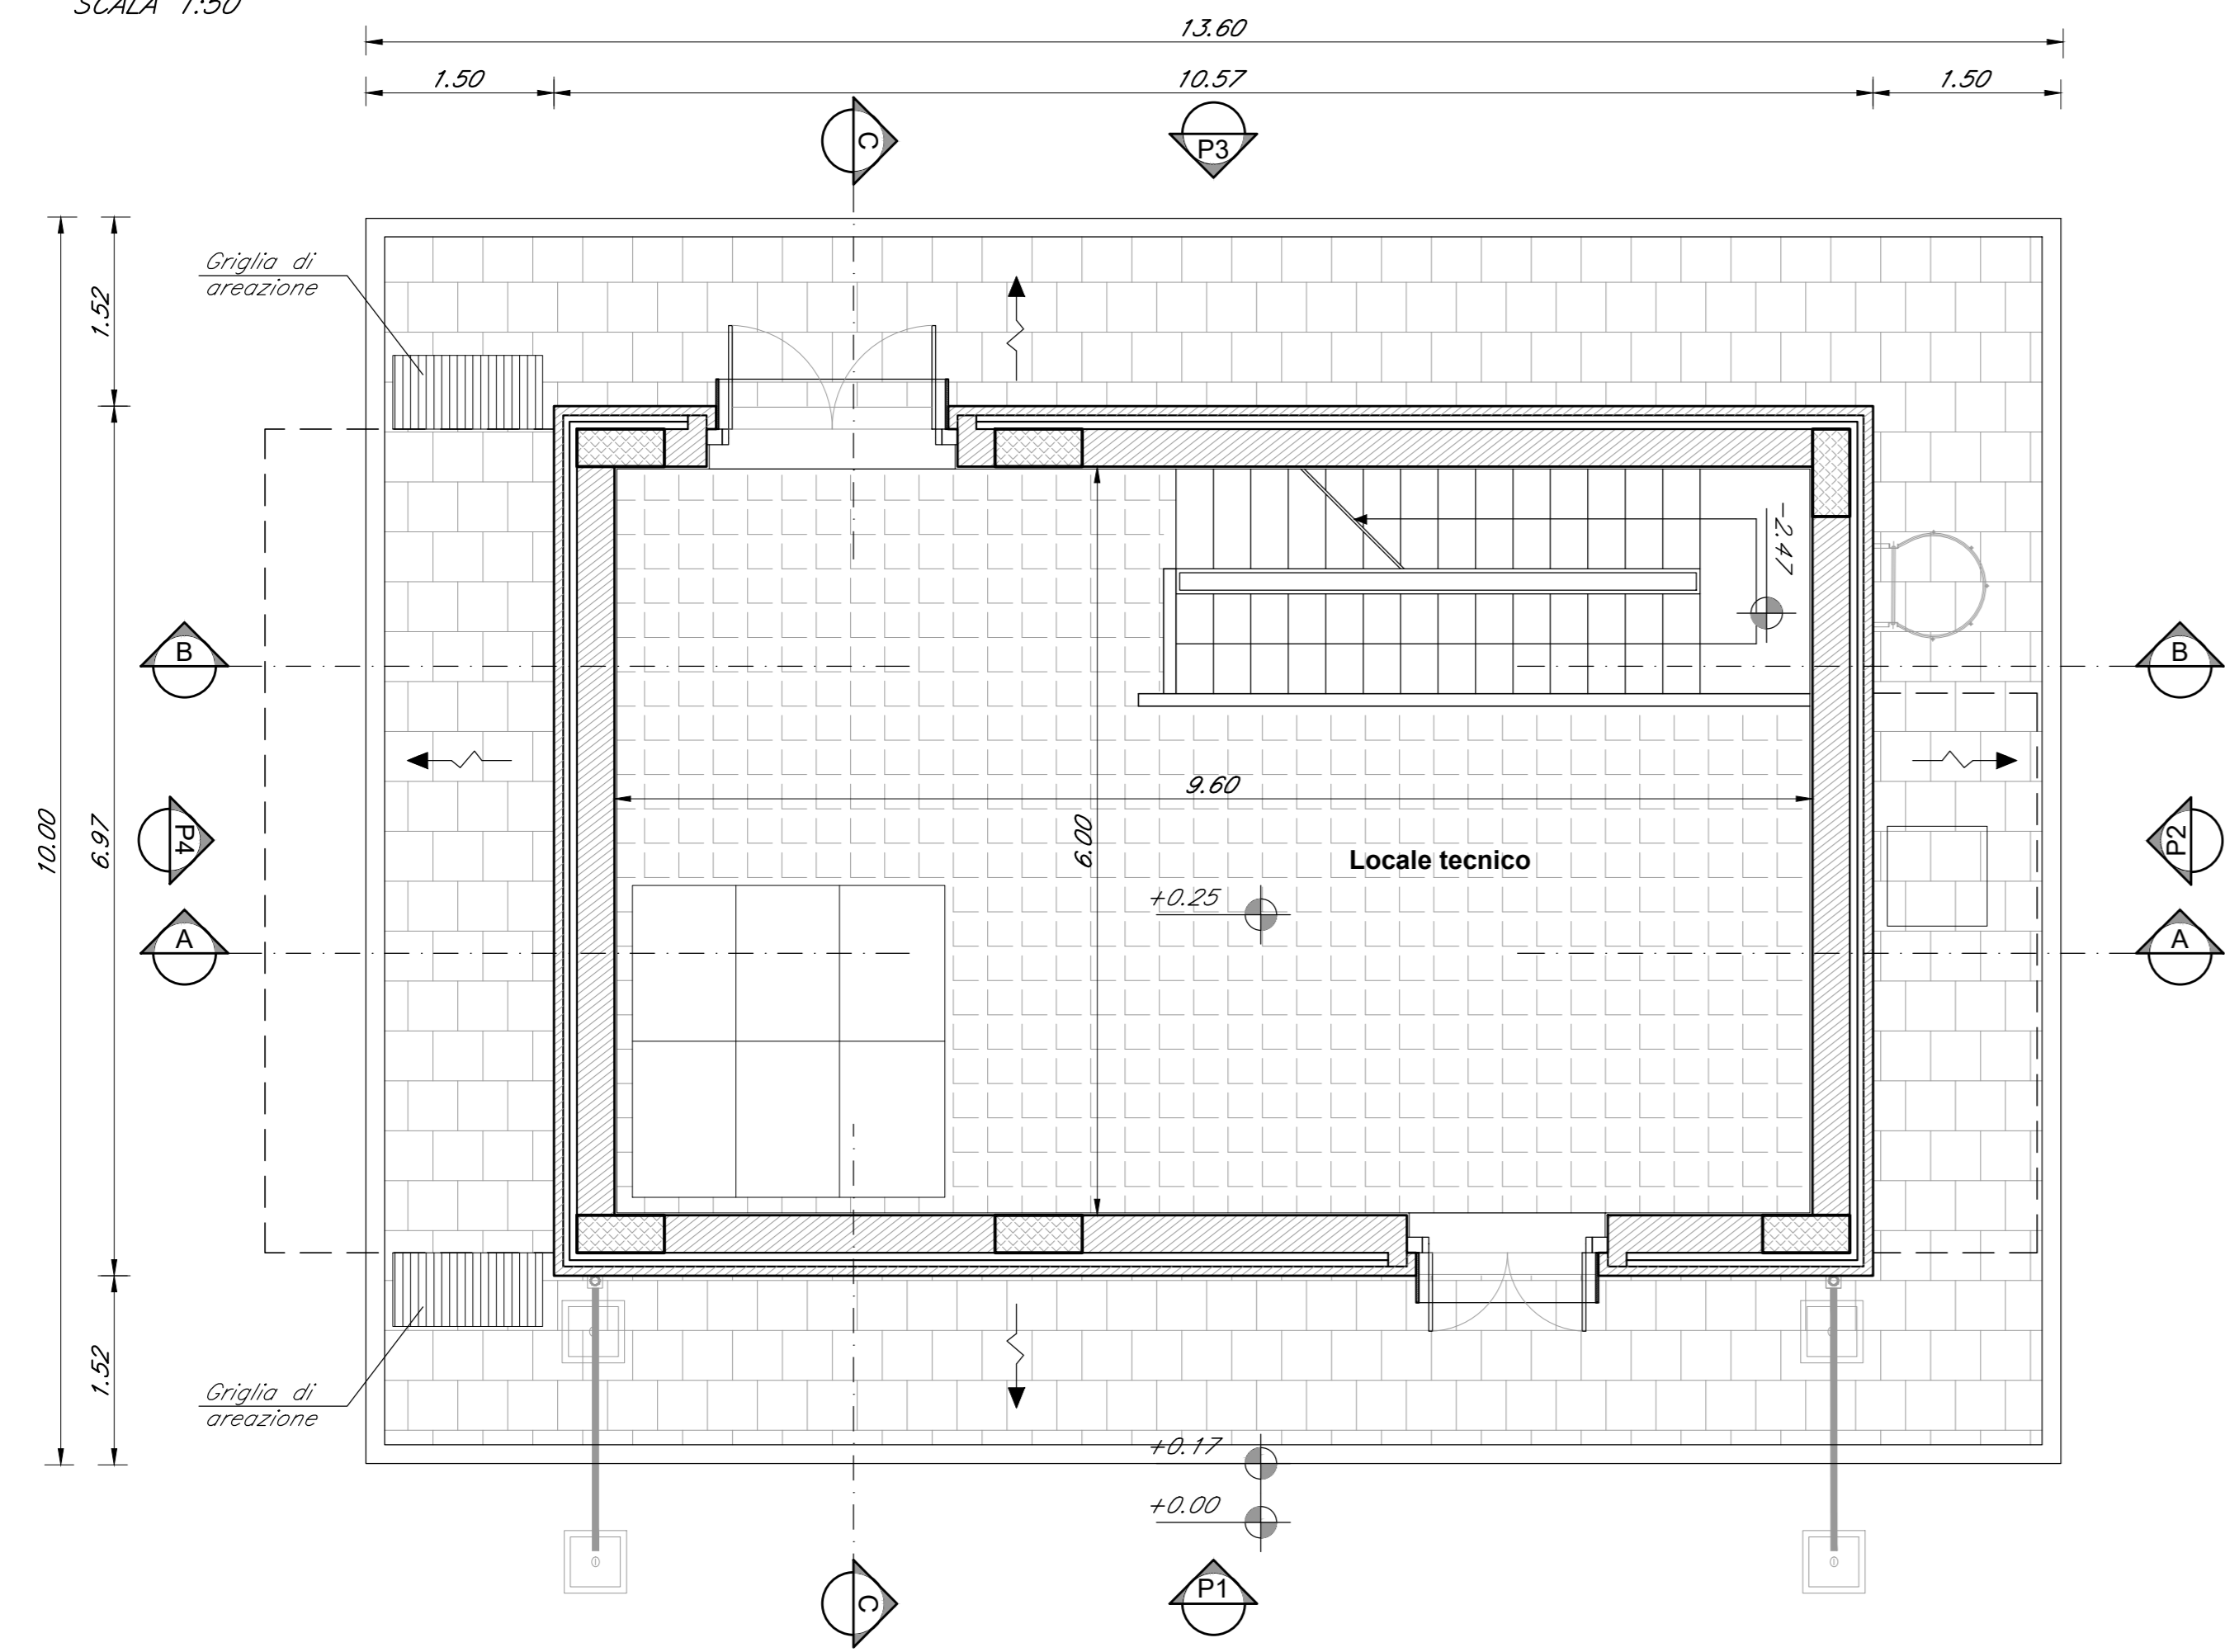

PIANTA PIANO INTERRATO
SCALA 1:50

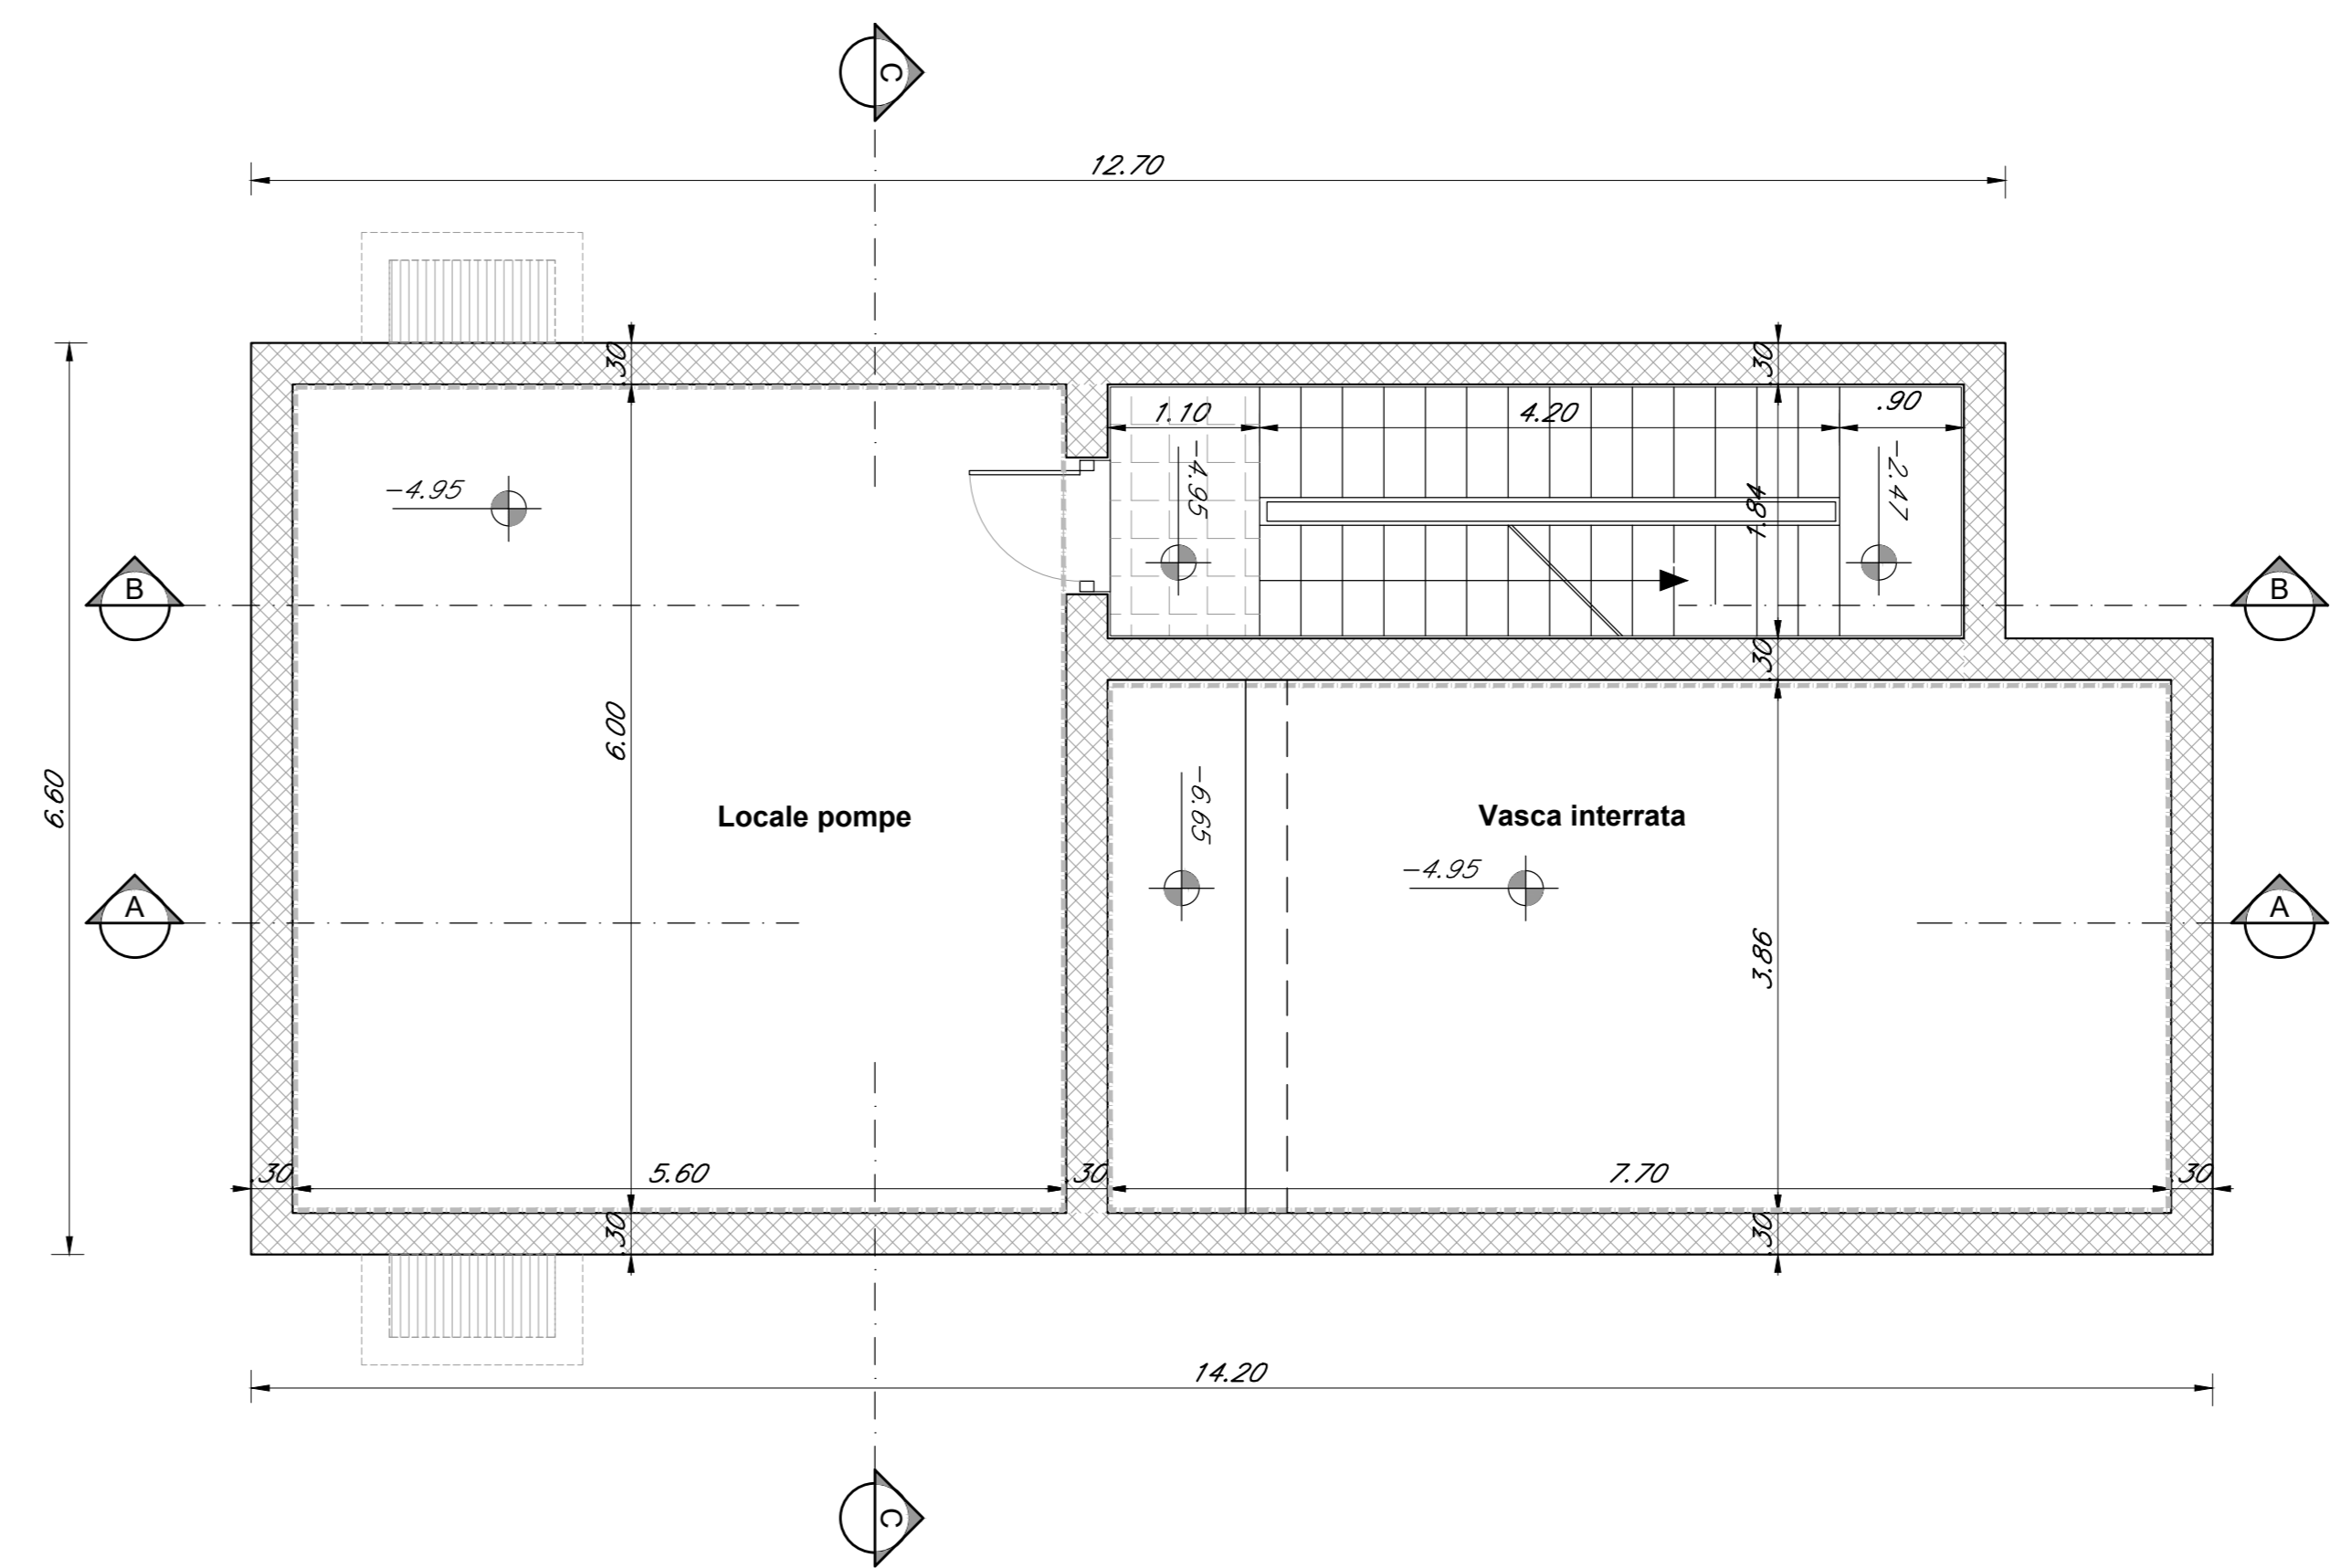

PIANTA PIANO COPERTURA
SCALA 1:50

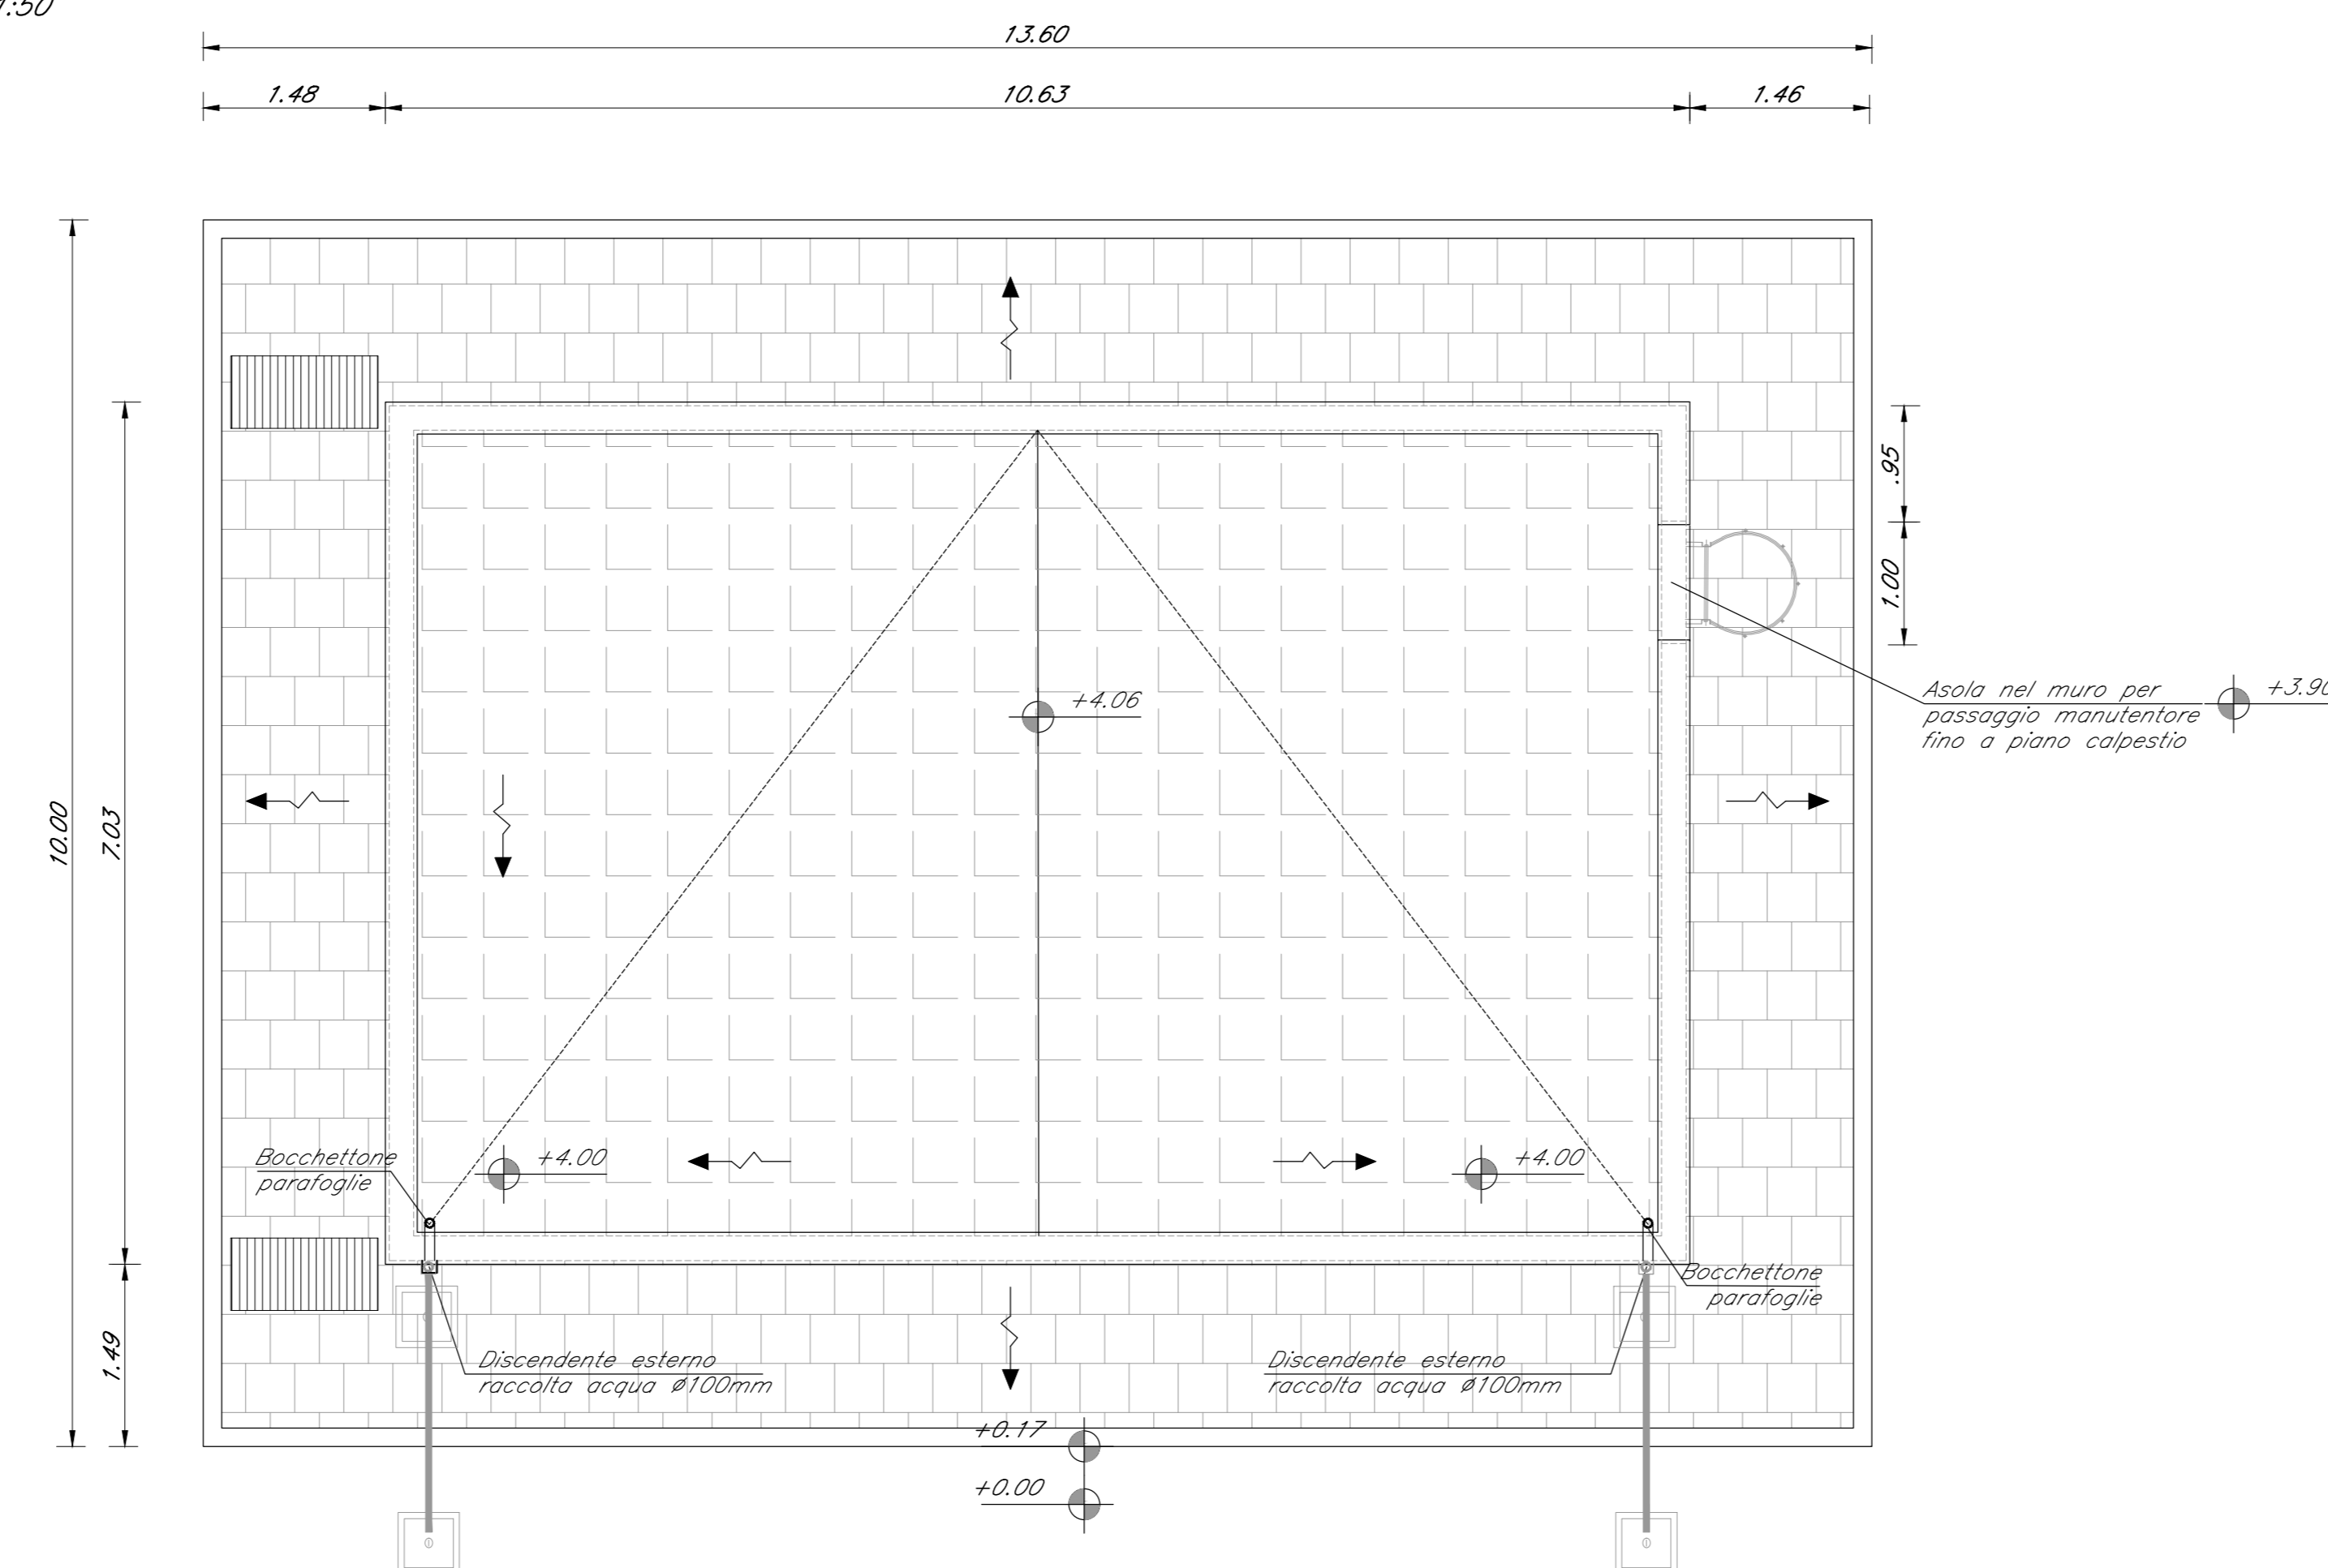

COMMITTENTE:
RFI
RETE FERROVIARIA ITALIANA
GRUPPO FERROVIE DELLO STATO ITALIANO

PROGETTAZIONE:
ITALFERR
GRUPPO FERROVIE DELLO STATO ITALIANO

U.O. COORDINAMENTO DI SISTEMA PFTE
PROGETTO DI FATTIBILITA' TECNICA ED ECONOMICA
LINEA SALERNO - REGGIO CALABRIA
NUOVA LINEA AV SALERNO - REGGIO CALABRIA
LOTTO 1c BATTIPAGLIA - PRAIA
LOTTO 1c BUONABITACOLO - PRAIA
VIABILITA' DI ACCESSO AI PIAZZALI
Fabbricati tecnologici
Tipologico 2 Locale di pressurizzazione e impianto antincendio - E1 (FA-B): piante

SCALA:
1:50

COMMESSA LOTTO FASE ENTE TIPO DOC. OPERA/DISCIPLINA PROGR. REV.
RC2A B1 R 14 PB FA0000 003 A

Rev.	Descrizione	Redatto	Data	Verificato	Data	Approvato	Data	Autorizzato Data
A	Emesse esecutive	[Signature]	06-2021	[Signature]	06-2021	[Signature]	06-2021	[Signature]