




PIANTA PIANO TERRA
SCALA 1:50

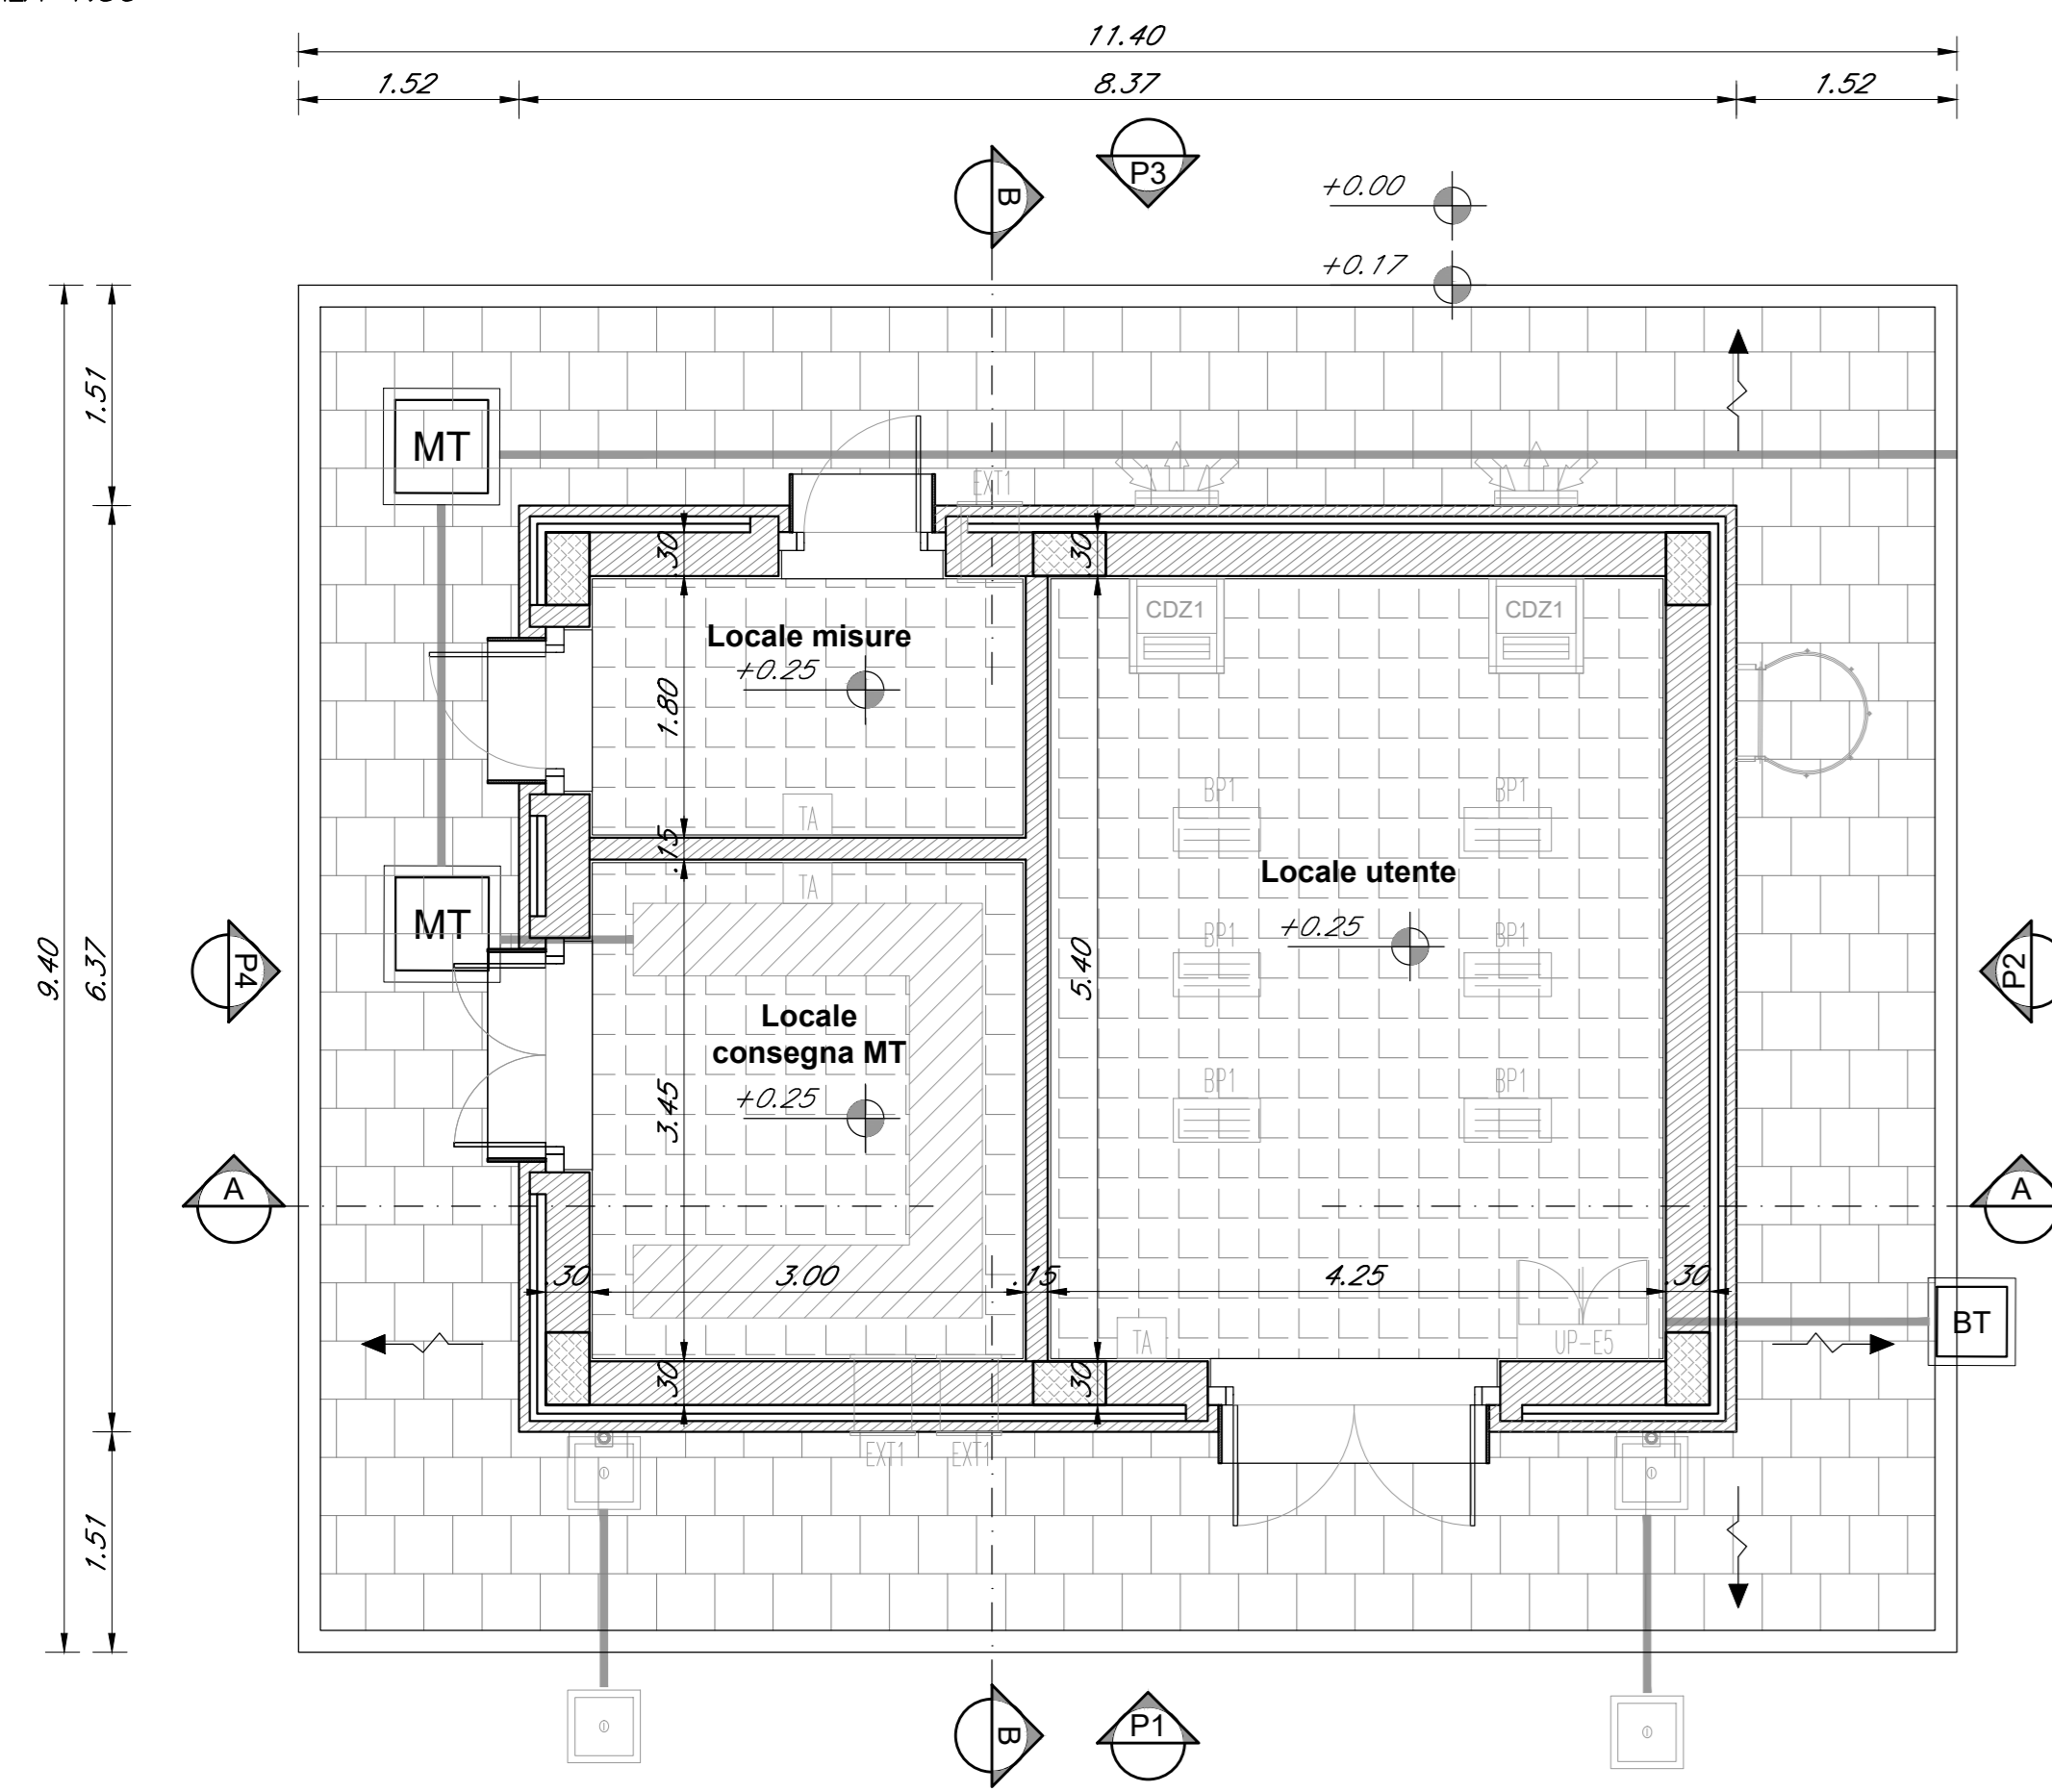


PROSPETTO P1
SCALA 1:50

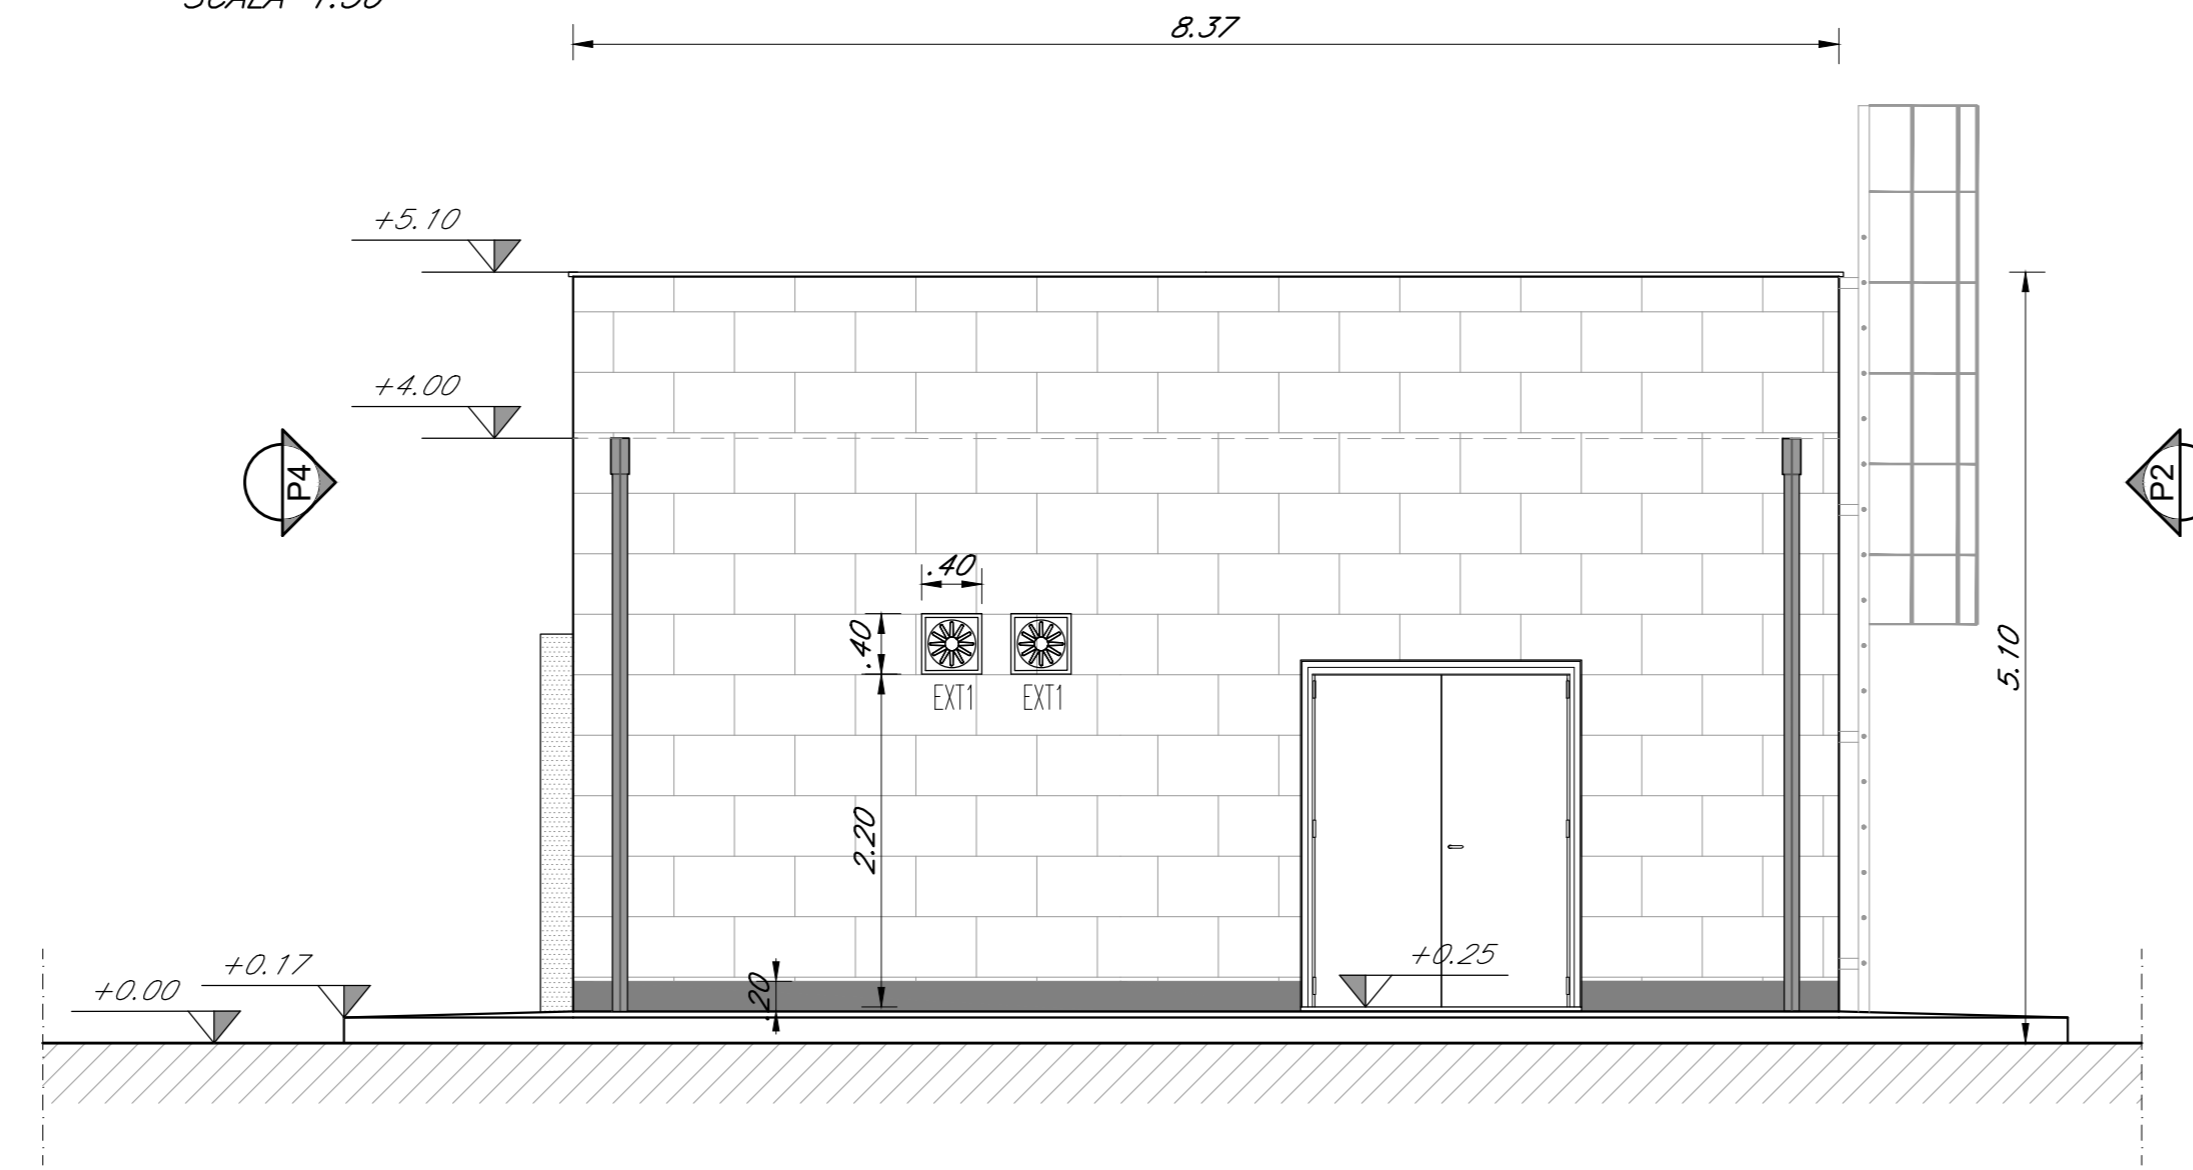


PROSPETTO P2
SCALA 1:50

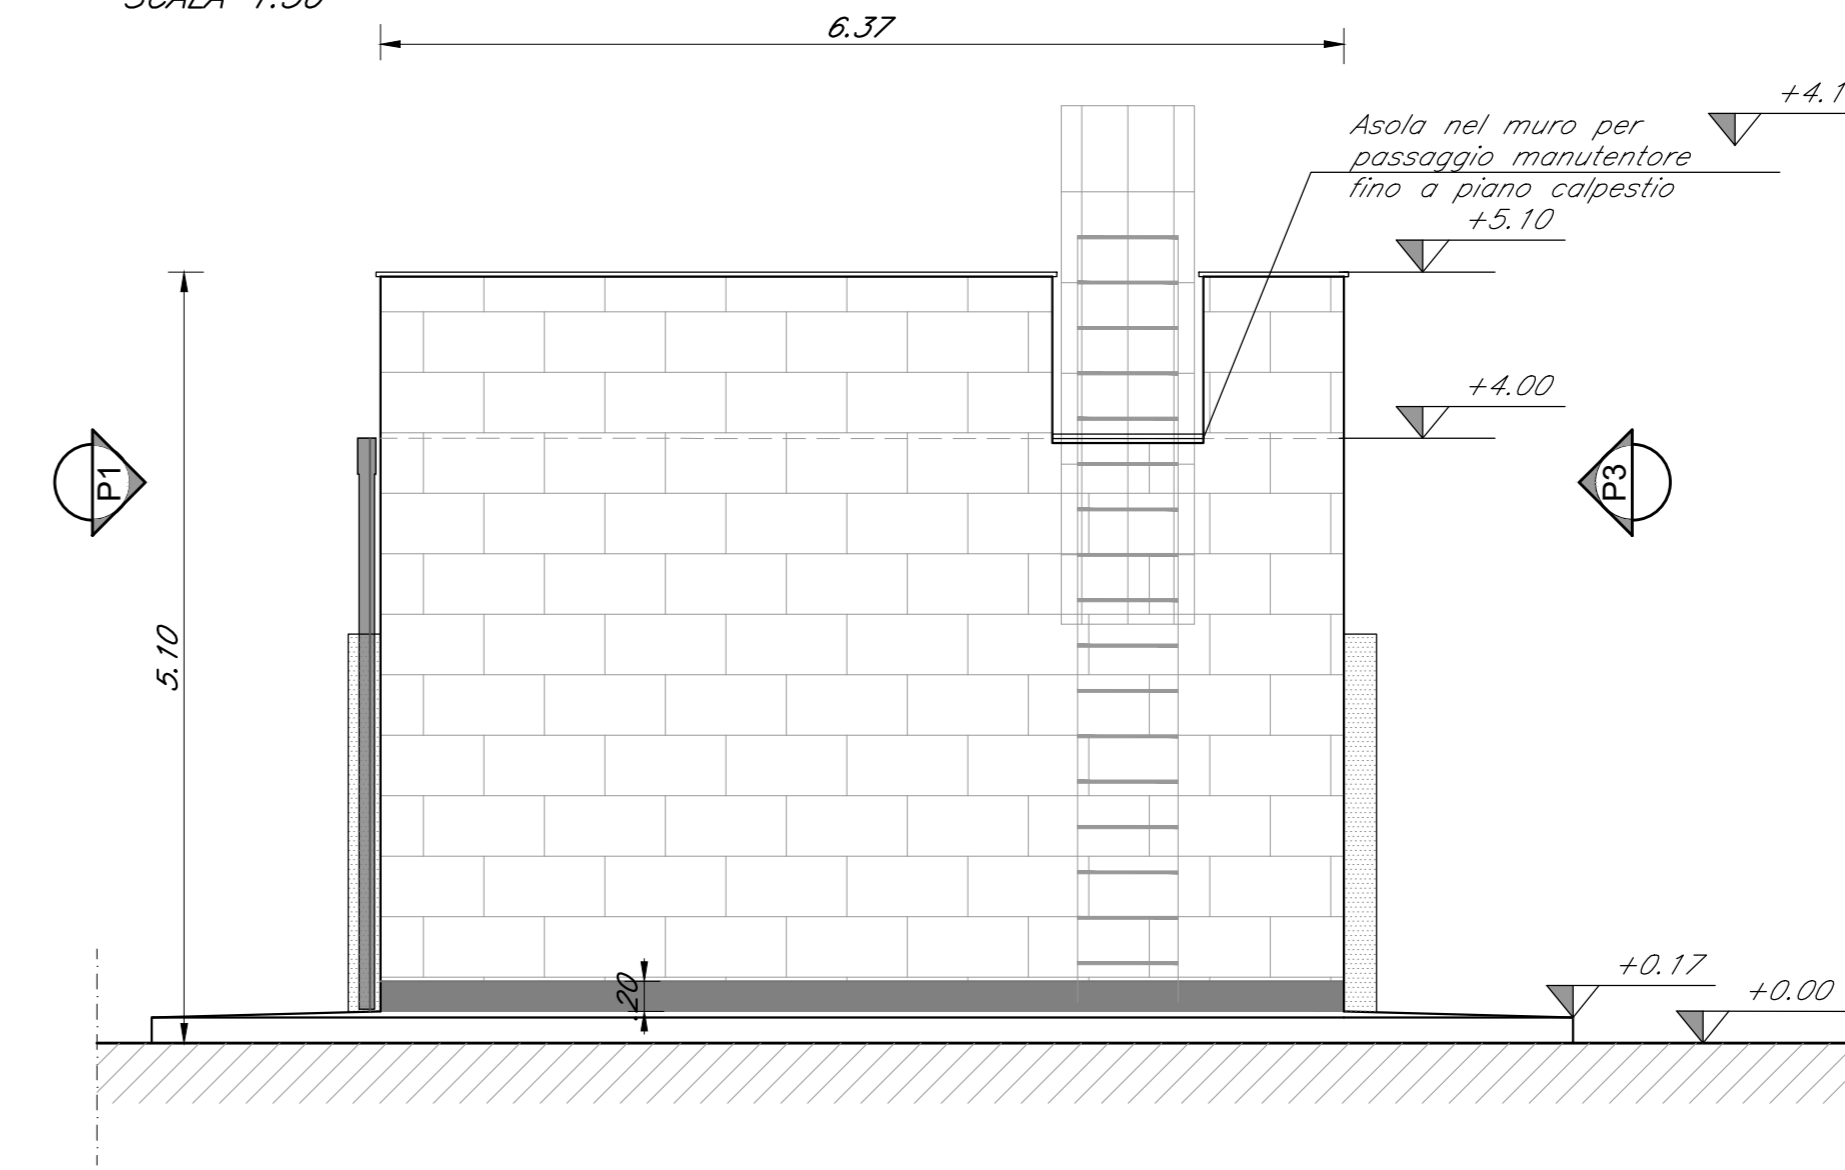


PROSPETTO P3
SCALA 1:50

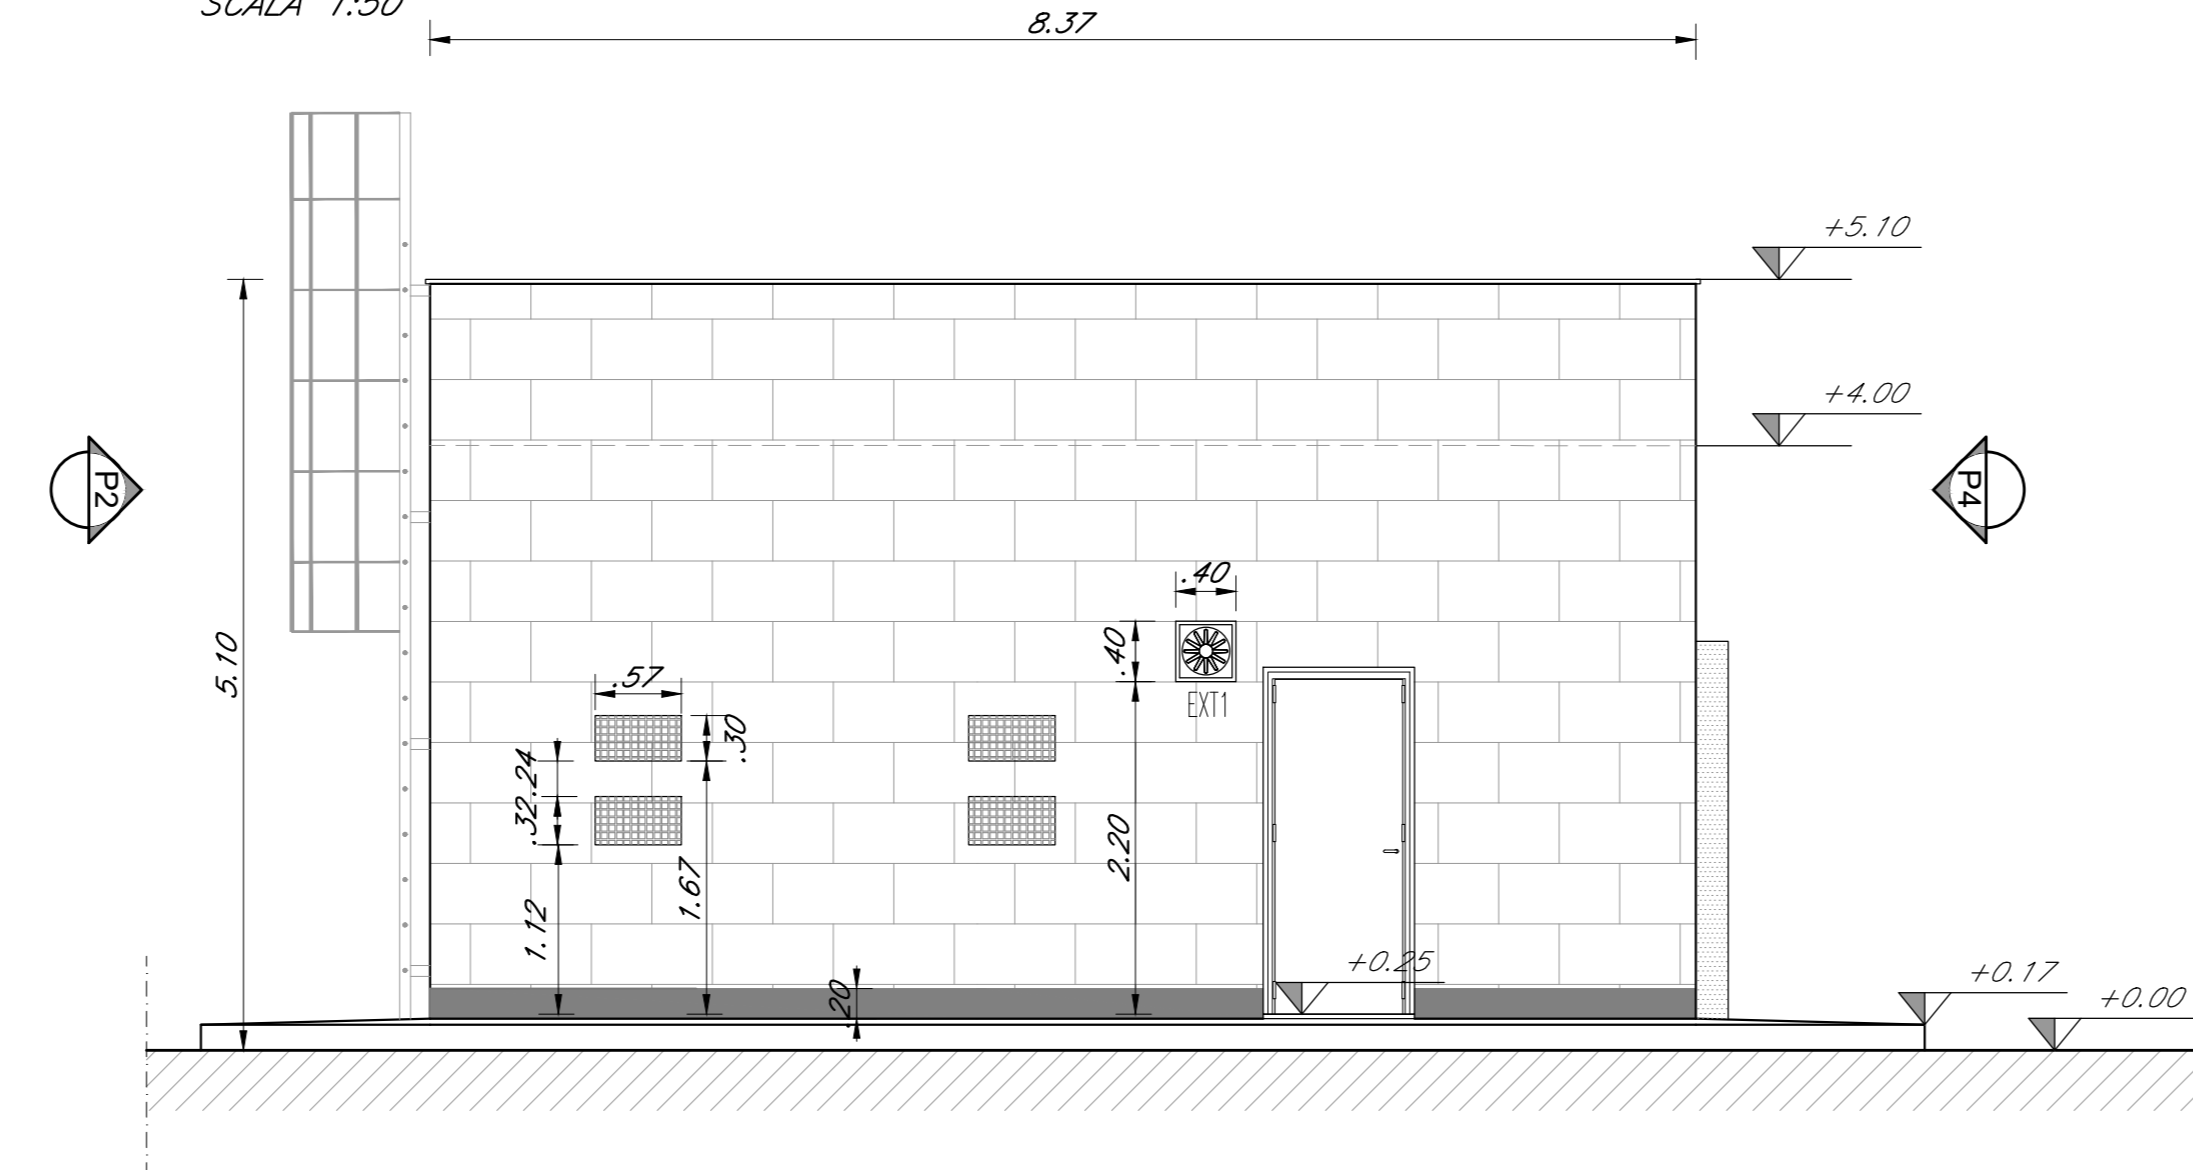


PROSPETTO P4
SCALA 1:50

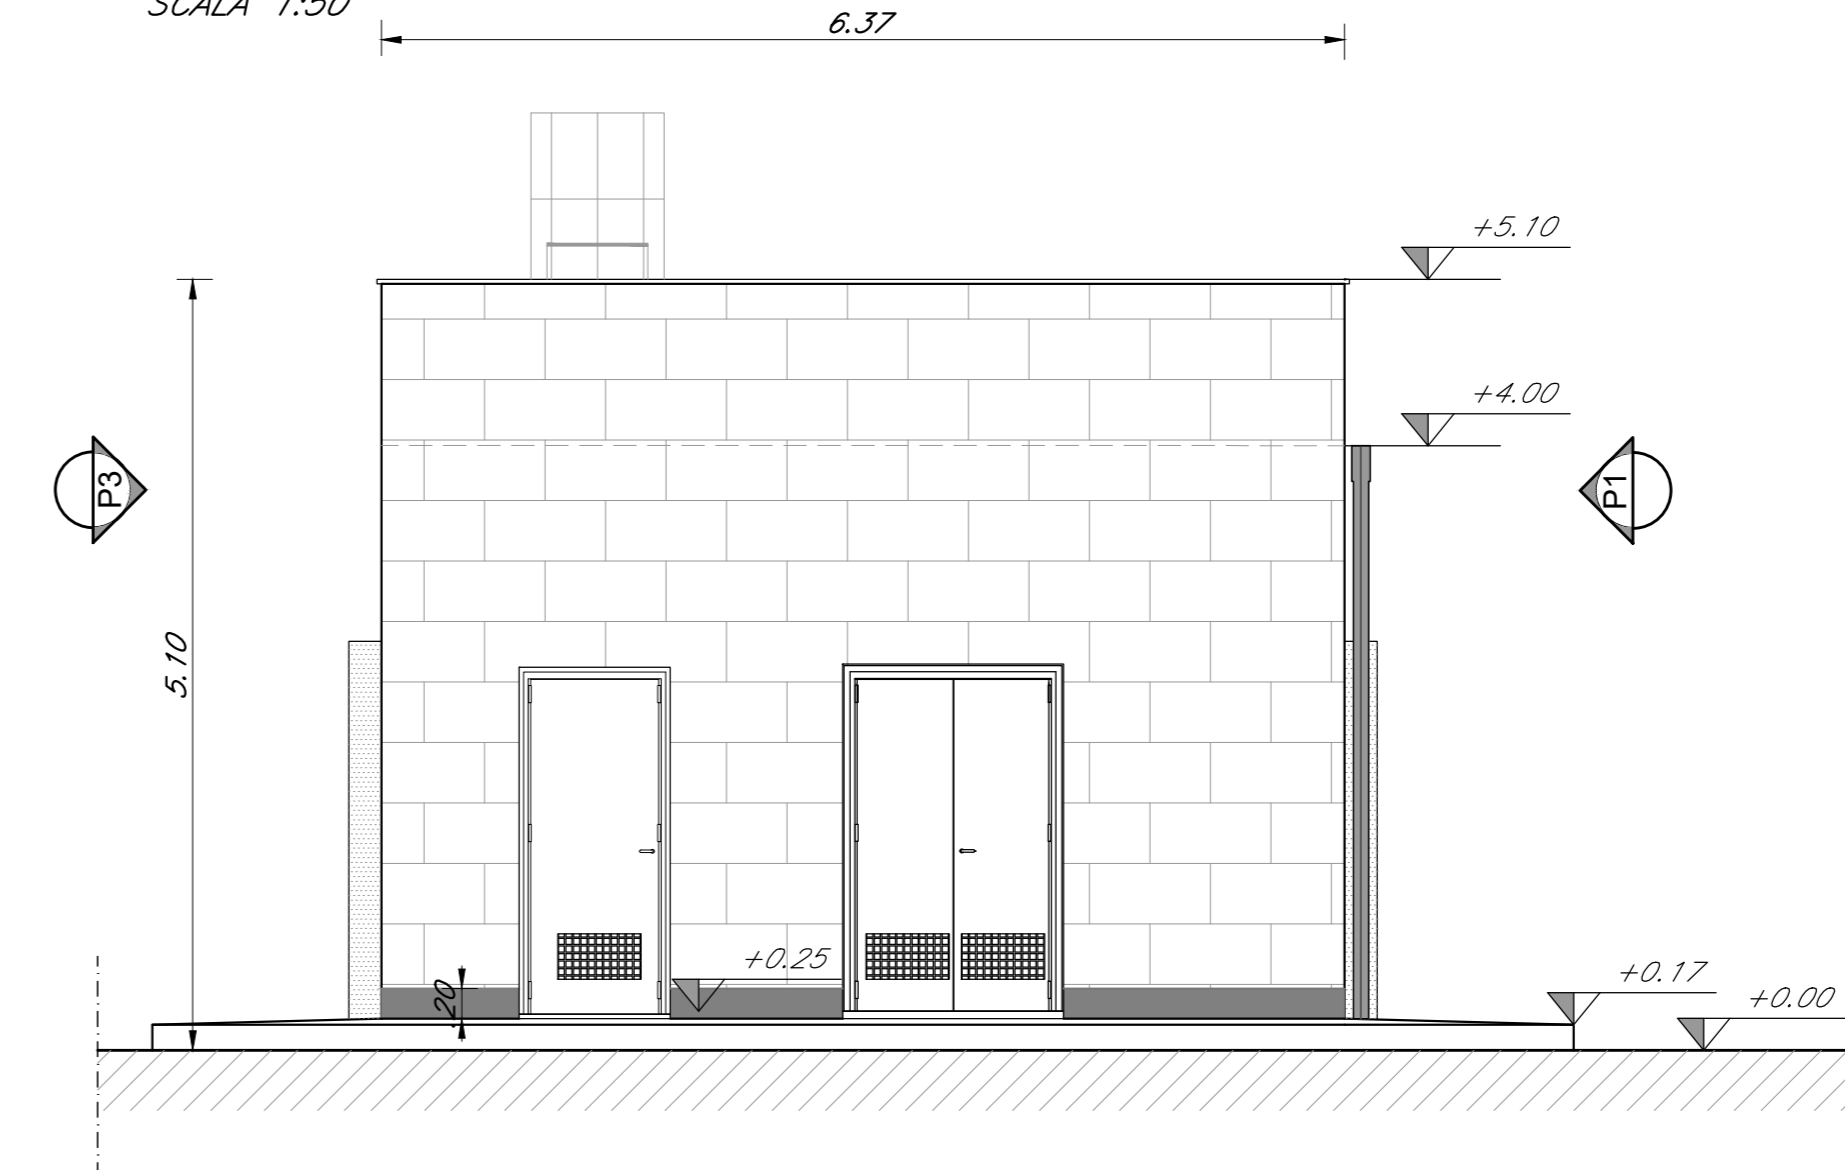


PIANTA PIANO COPERTURA
SCALA 1:50

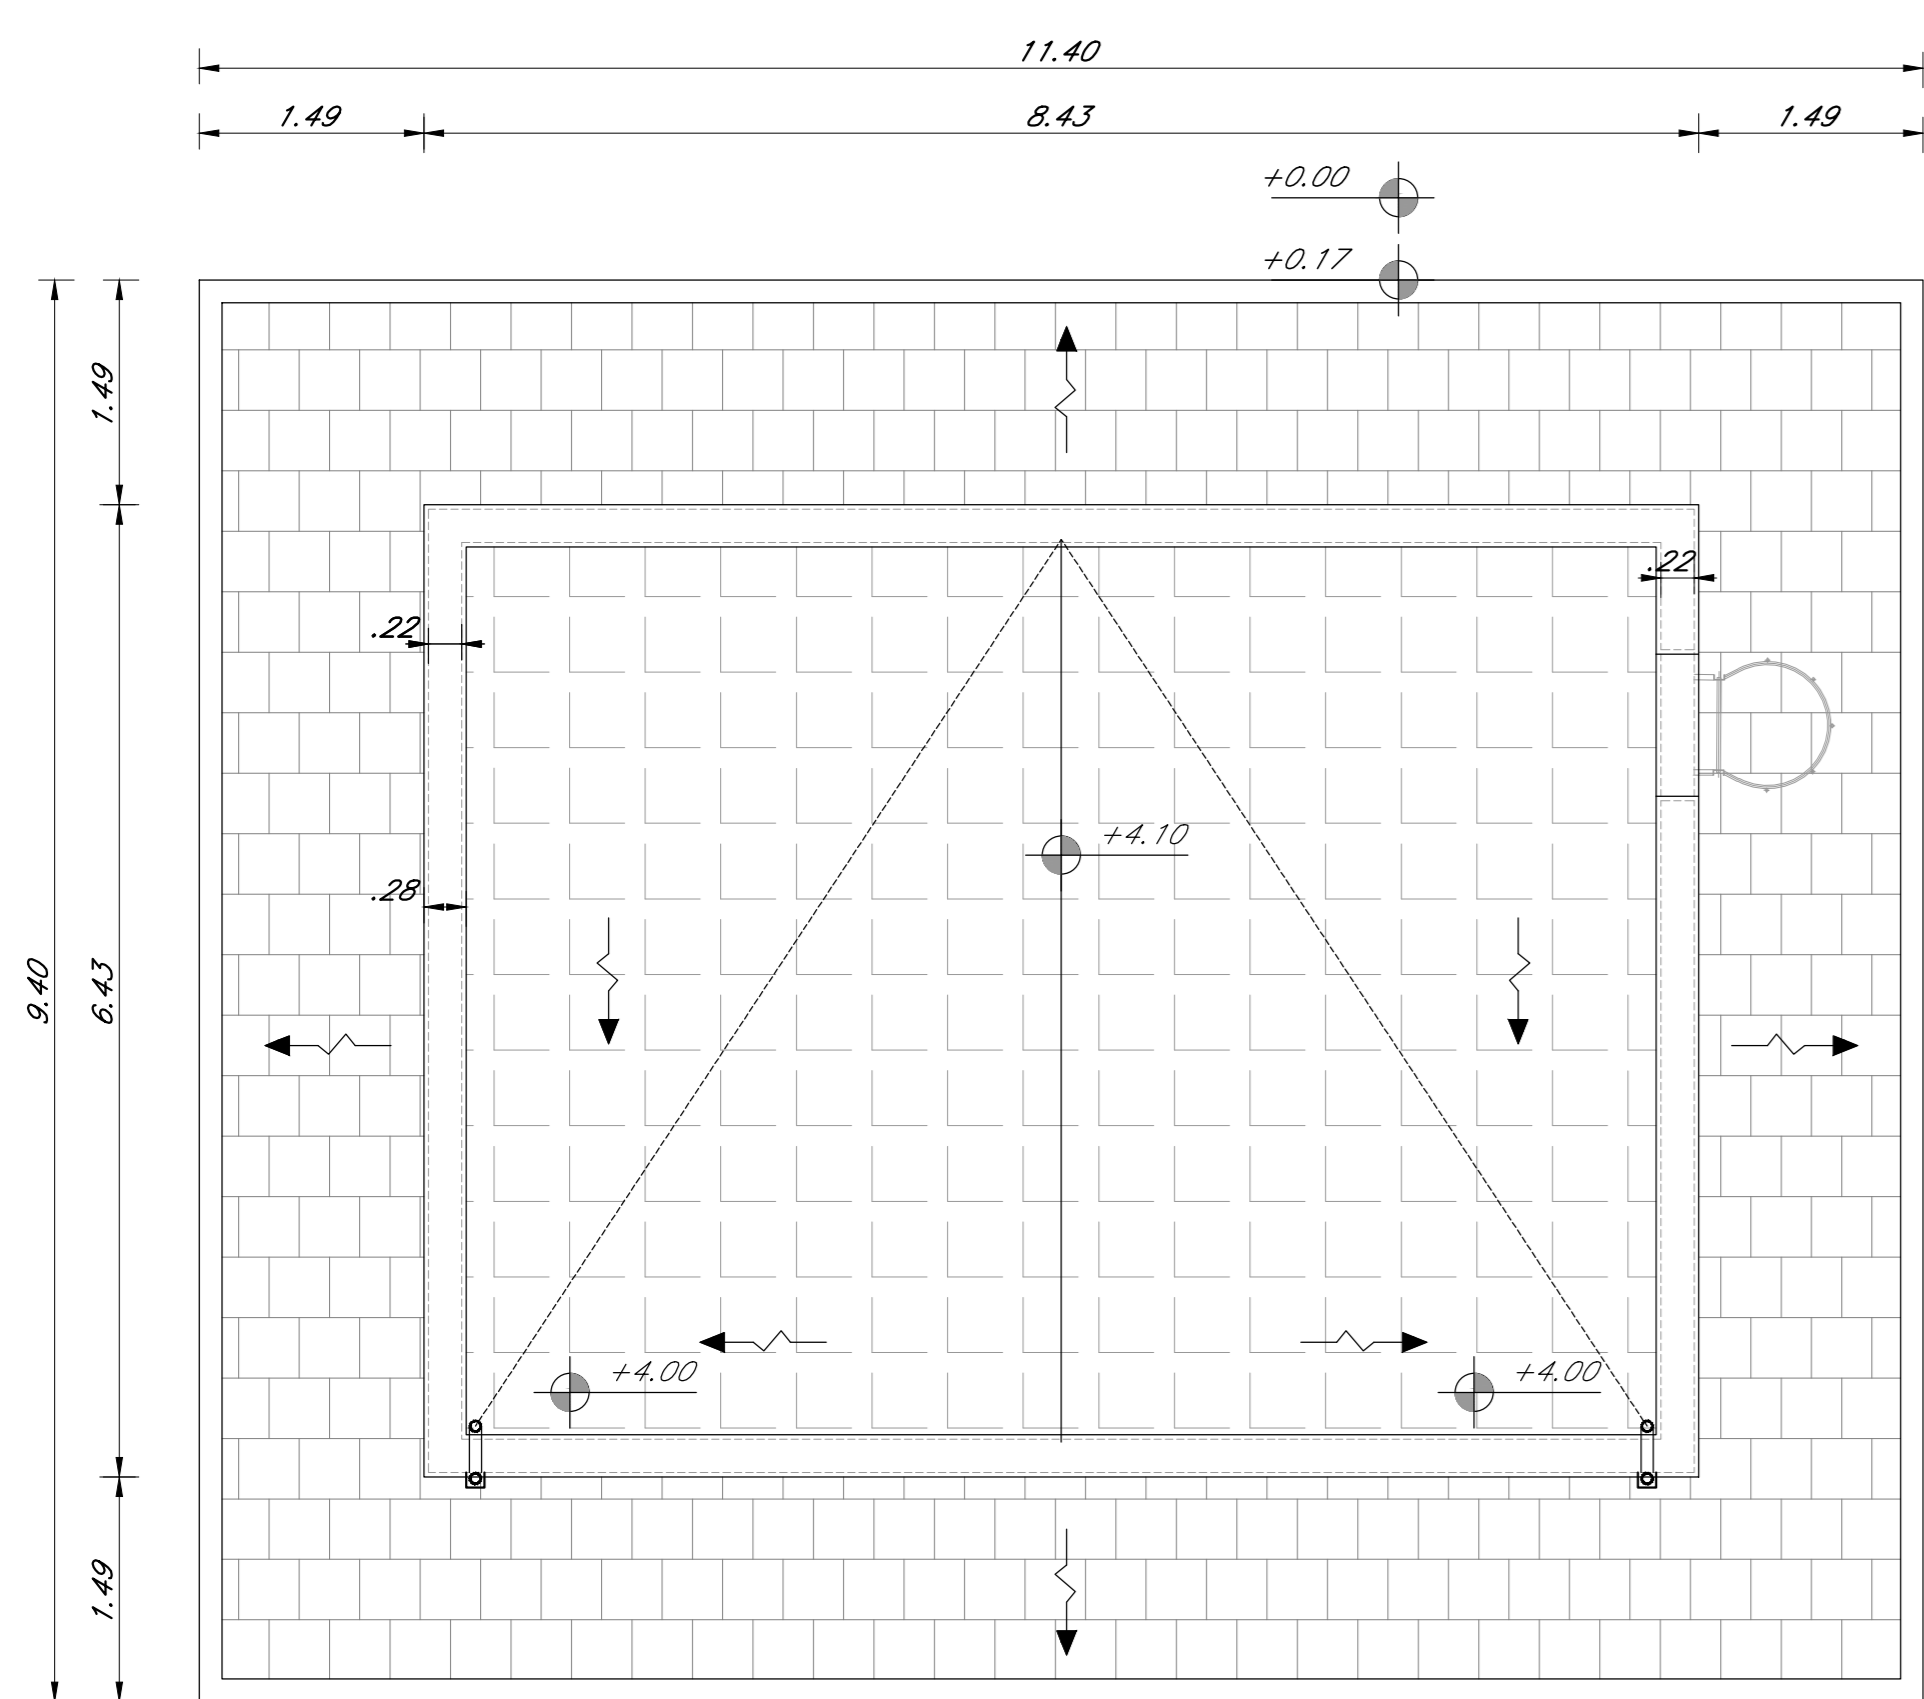

SEZIONE A-A
SCALA 1:50

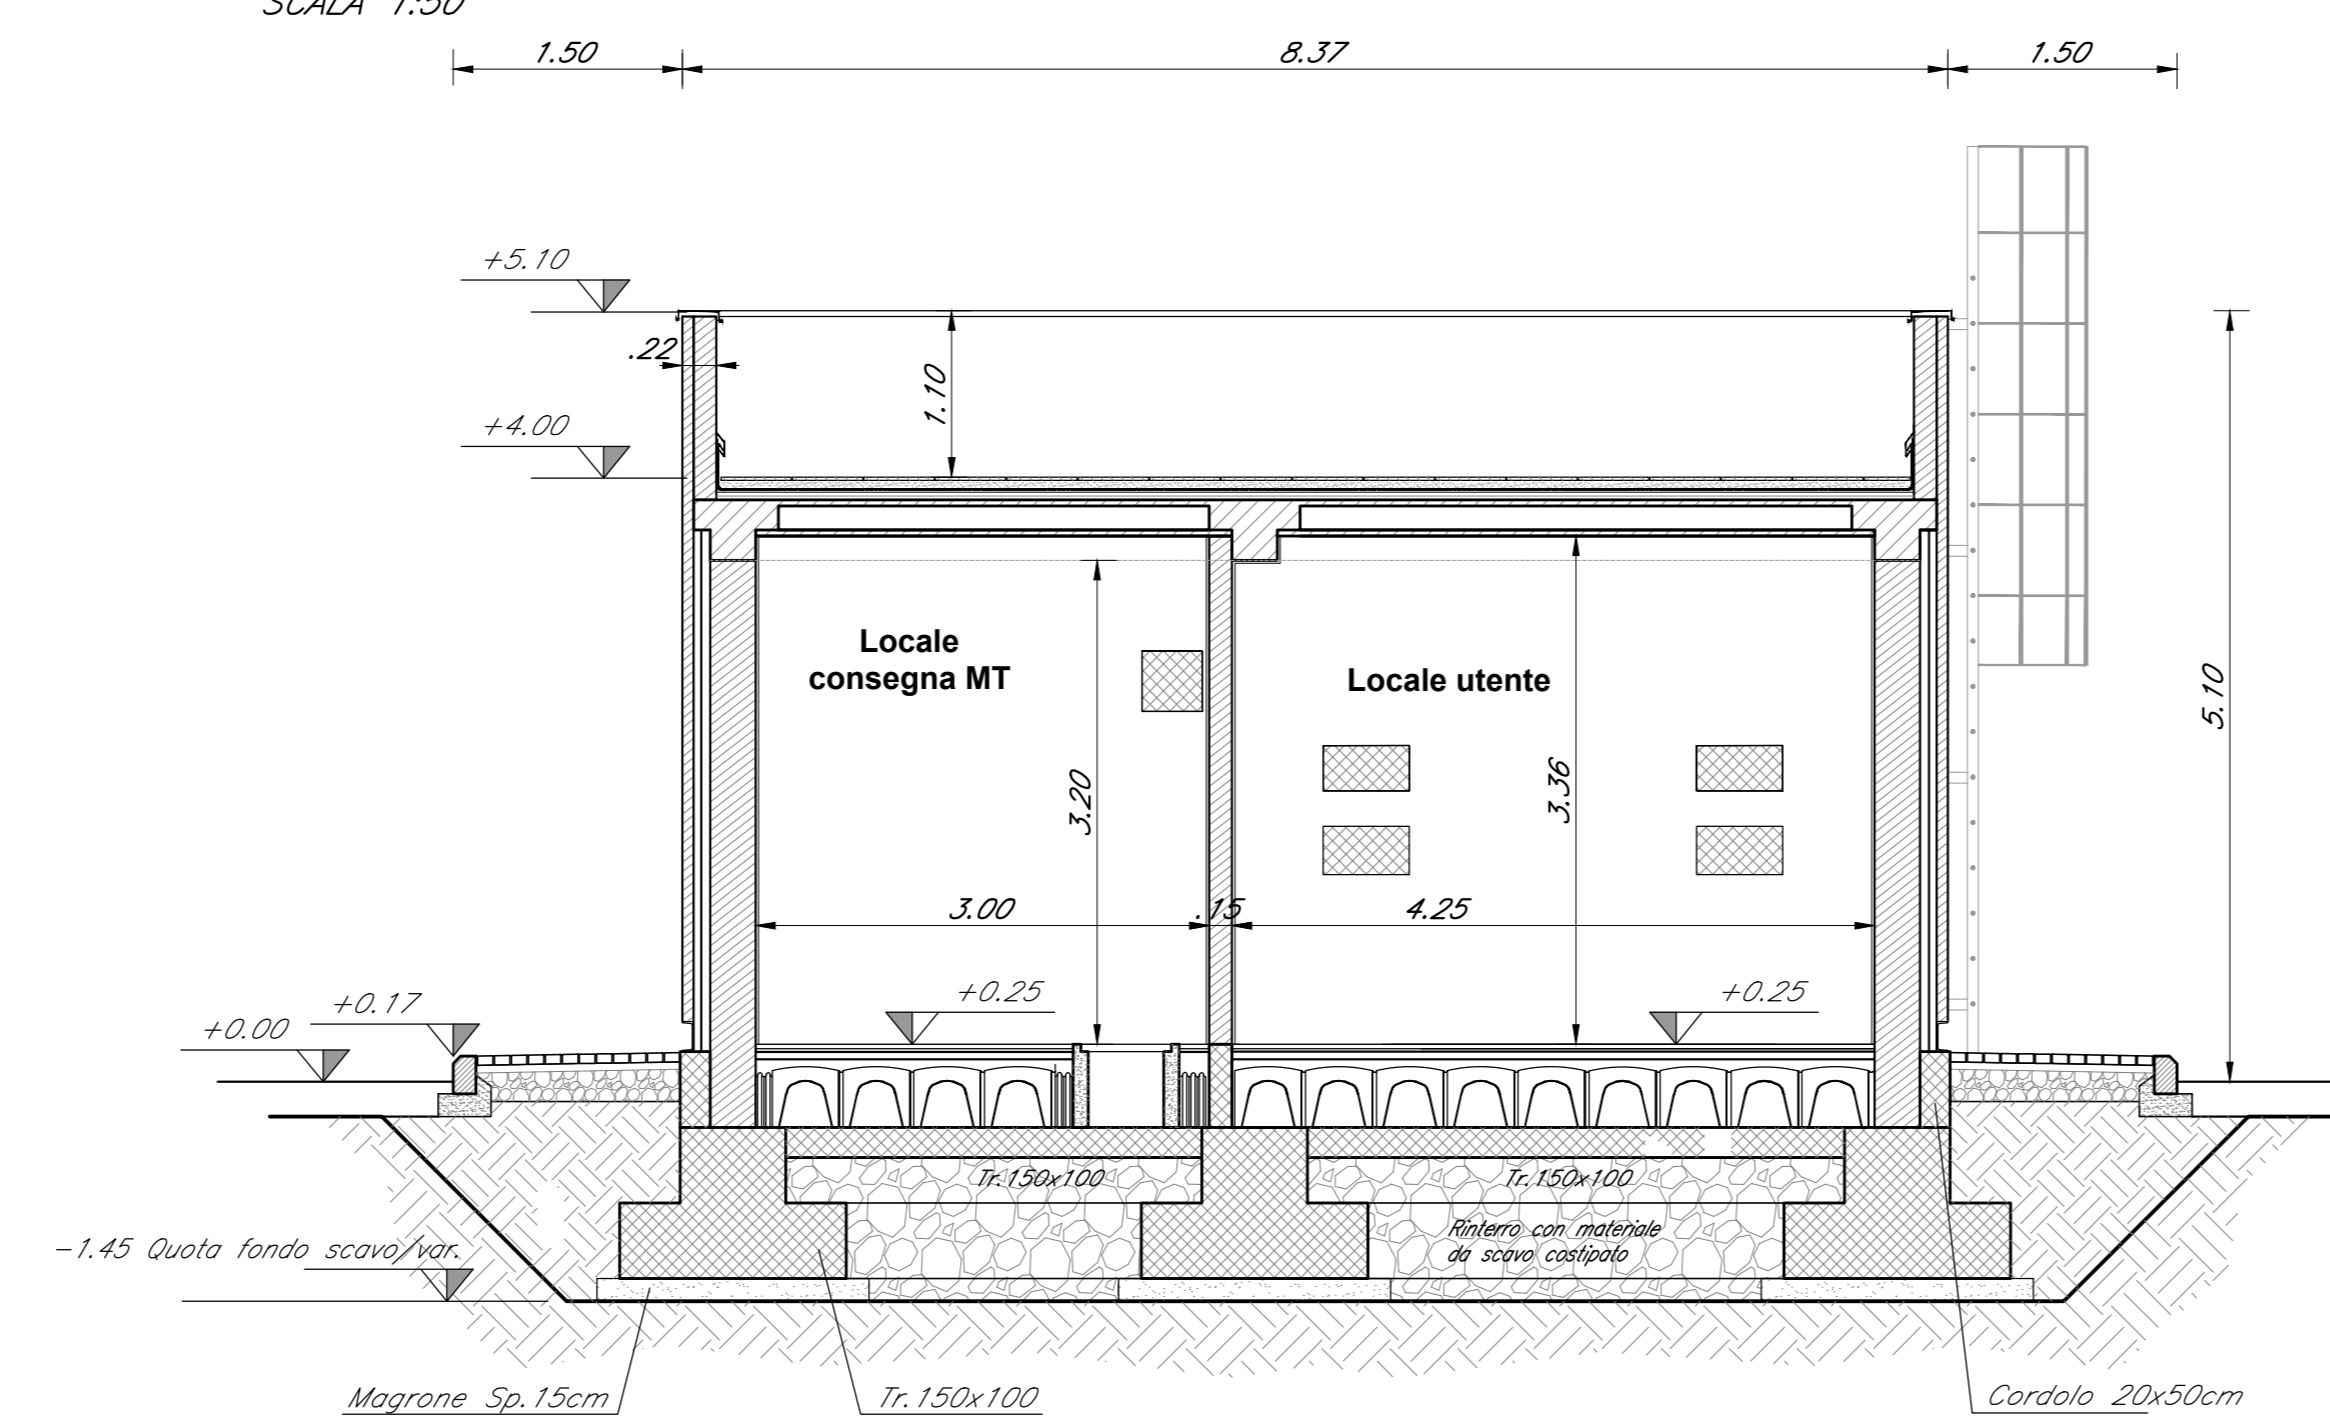

SEZIONE B-B
SCALA 1:50

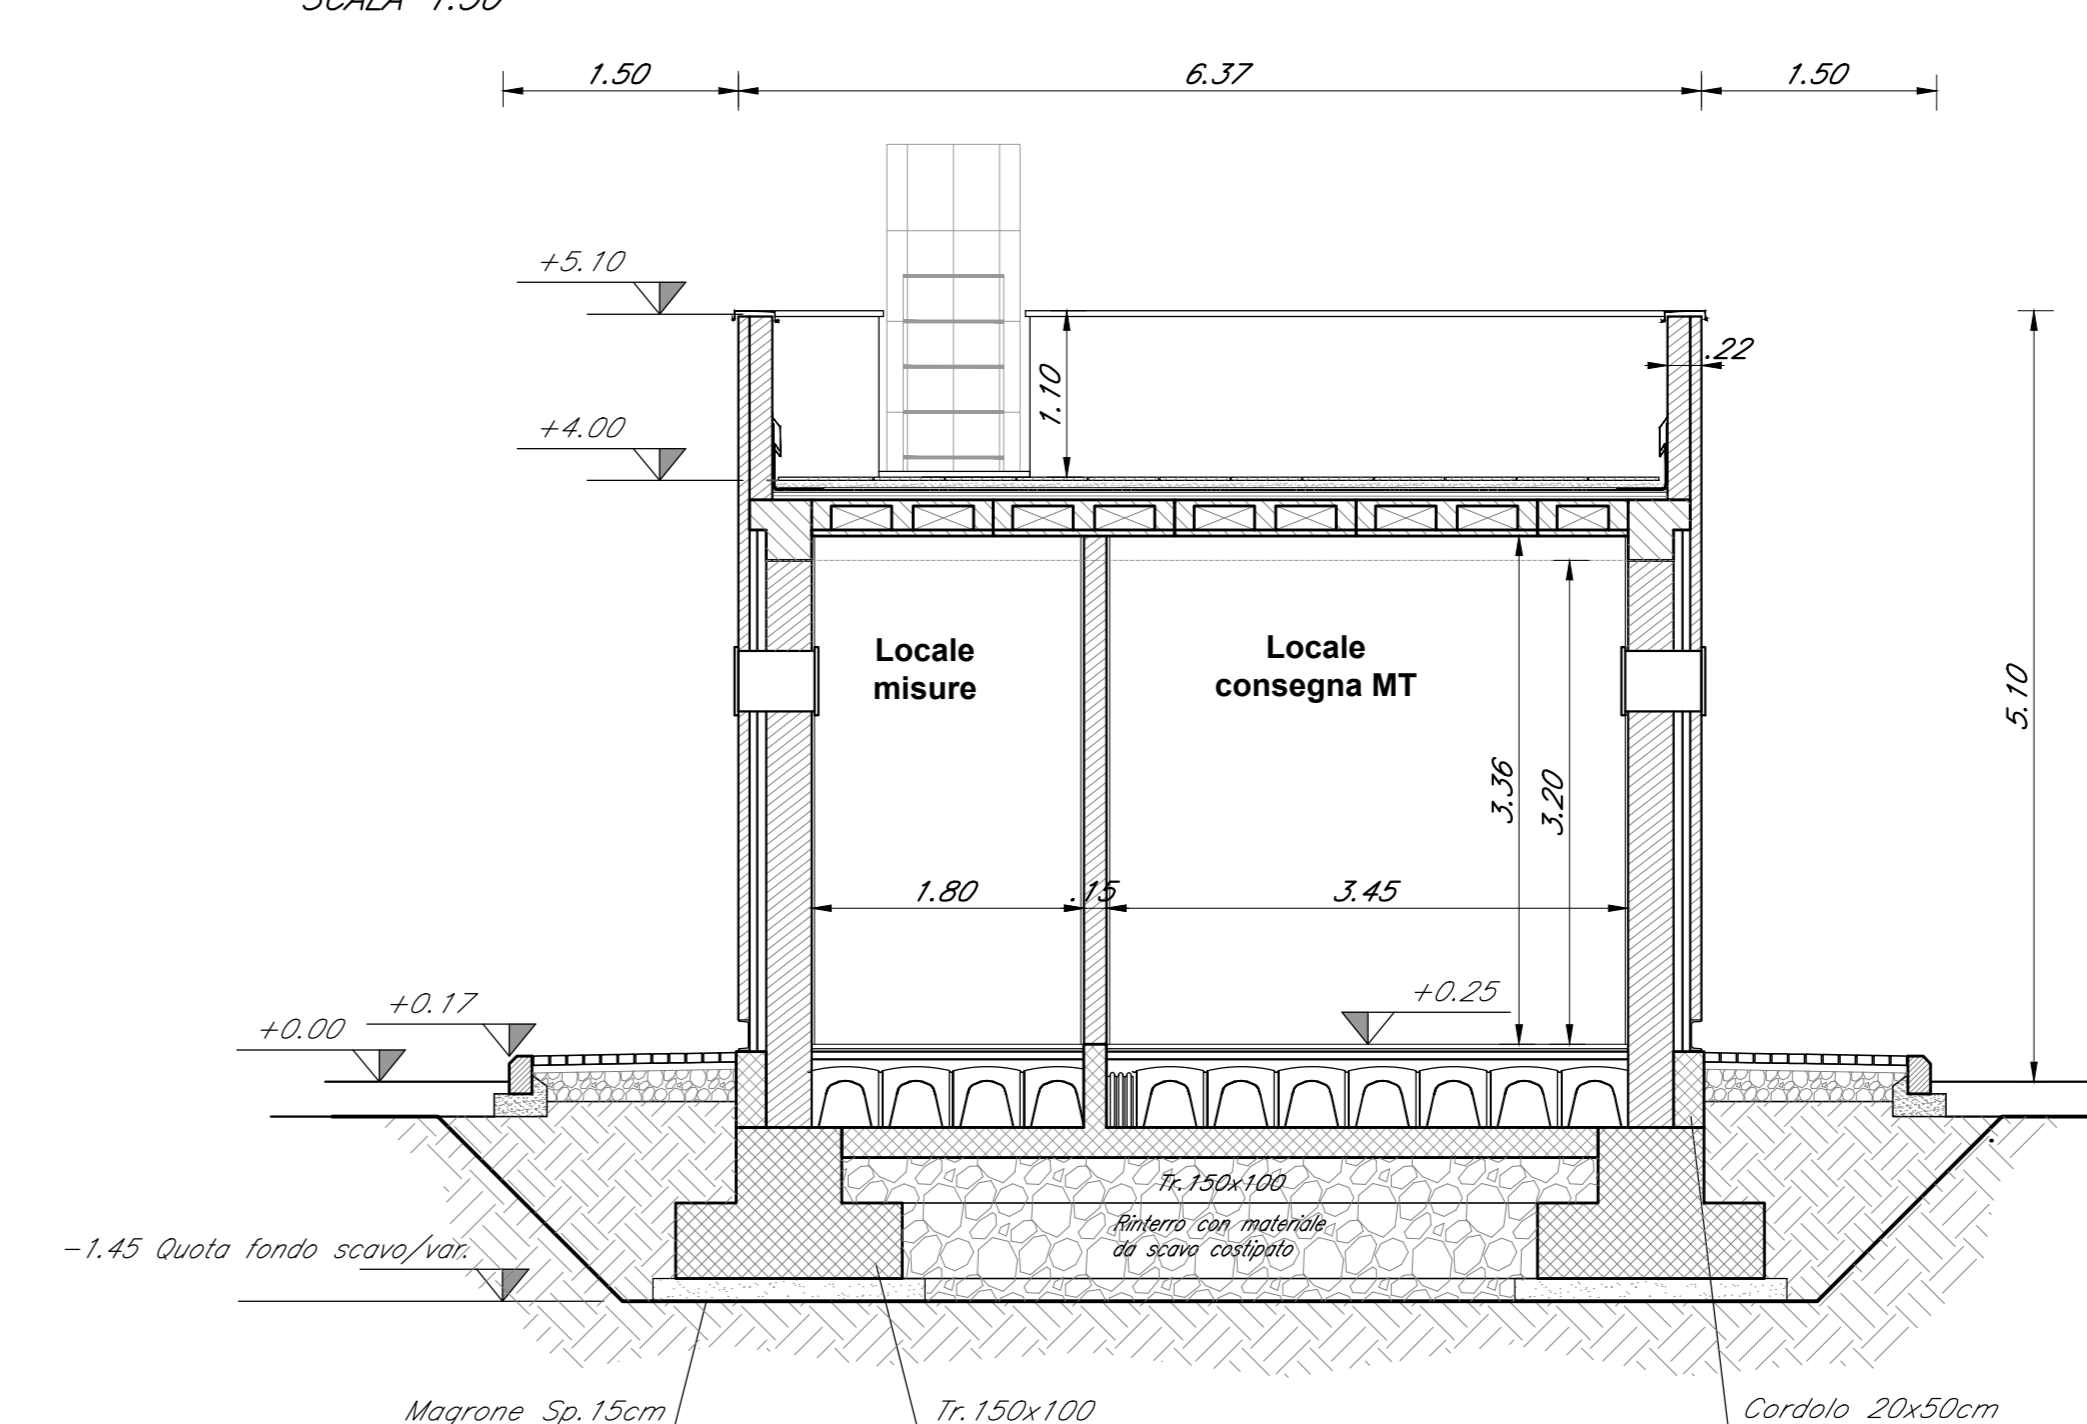

COMMITTENTE: **RFI** RETE FERROVIARIA ITALIANA GRUPPO FERROVIE DELLO STATO ITALIANE

PROGETTAZIONE: **ITALFERR** GRUPPO FERROVIE DELLO STATO ITALIANE

U.O. COORDINAMENTO DI SISTEMA PFTE

PROGETTO DI FATTIBILITA' TECNICA ED ECONOMICA

LINEA SALERNO - REGGIO CALABRIA
NUOVA LINEA AV SALERNO - REGGIO CALABRIA
LOTTO 1 BATTIPAGLIA - PRAIA
LOTTO 1C BUONABITACOLO - PRAIA
VIABILITA' DI ACCESSO AI PIAZZALI
Fabbricati tecnologici
Tipologico 3 Fabbricato Energia tipo 1 - E1 (FA-C): pianta, prospetto e sezioni

SCALA: 1:50

Rev.	Descrizione	Redatto	Data	Verificato	Data	Approvato	Data	Autorizzato Data
A	Emissione esecutiva	[Signature]	04-2021	[Signature]	04-2021	[Signature]	04-2021	04-2021

File: RC2A.B.1.R.14.PB.FA.00.0.005.A n. Elab.: