


Perimetro "Fascia di Protezione vigente"

**LEGENDA**


SIGLA	EDIFICI/IMPIANTI DESCRIZIONE
A	CABINA MT/BT N.1
B	VASCHE ACQUE REFLEUE
C	VASCA ANTINCENDIO + SKID POMPE
D	STOCCAGGIO N2 LIQUIDO
E	AUTOPRODUTTORE AZOTO
F	MAGAZZINO
G	UFFICI (2 piani)
H	CHILLER STIROLO
I	CABINA MT/BT N.2

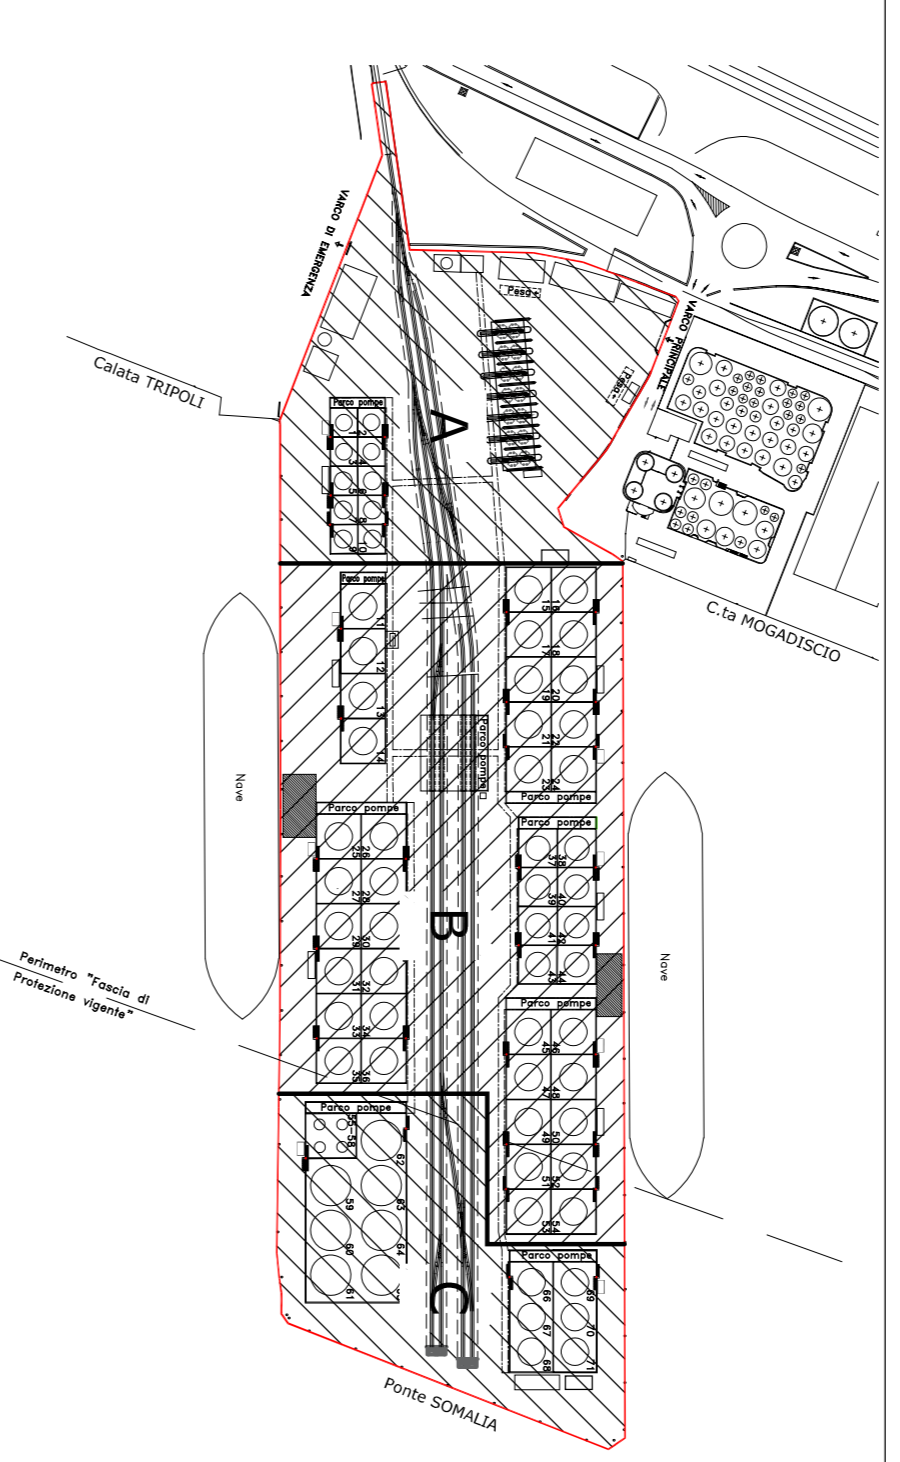

PIANTA CHIAVE

**SUPERBA**

Delocalizzazione in Ponte Somalia

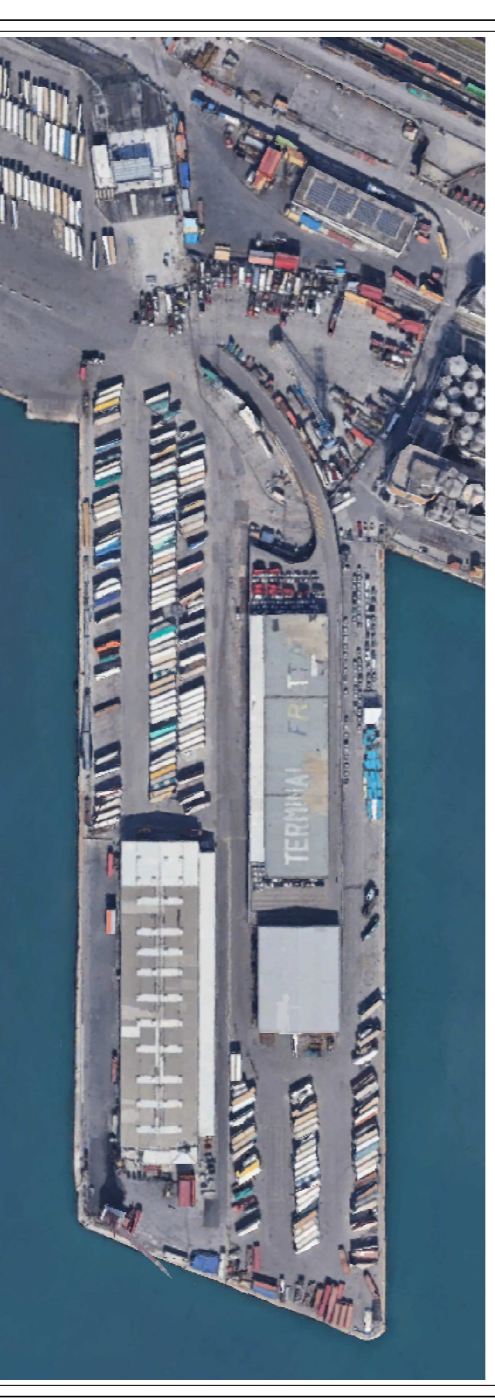

Planimetria generale servizi

Gruppo di Progettazione:

Il COMMITTENTE: **SUPERBA** Il PROGETTISTA:

0	15/12/22	Emesso per autorizzazione	PROGRA	SUPERBA
REV.	DATA	DESCRIZIONE	REDATTO	APPROVATO
		<b>C0119-CIV-D-002</b>	Scala: 1:1000	