



VISTA DA OVEST

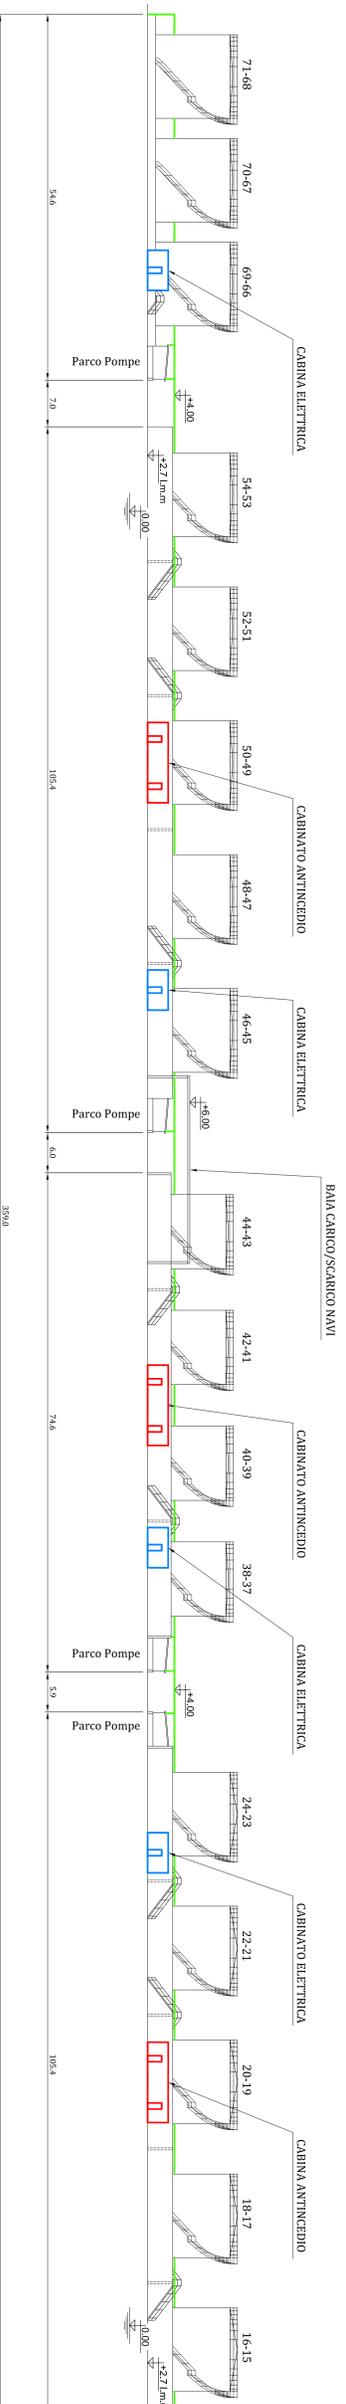

VISTA DA EST

- LEGENDA**
- CABINA ELETTRICA
 - CABINATO ANTINCENDIO
 - PIPE RACK
- DIMENSIONI IN M SALVO DIVERSAMENTE INDICATO

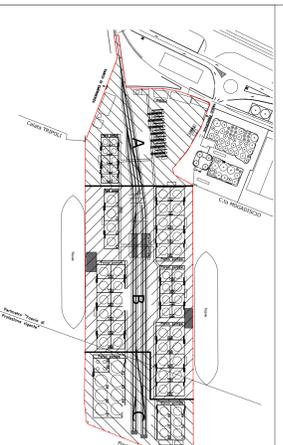

PIANTA CHIAVE

SIGLA	DIAMETRO (m)	ALTEZZA (m)	MATERIALE	TIPO	CATEGORIA	SERPERINNO	CONSERVAZIONE
114	1.40	11.40	INOX 316	A - LANCE SCUMMA	CATEGORIA	SI	
5-6	8.00	11.40	INOX 316	A - LANCE SCUMMA	CATEGORIA	SI	
71-68	7.20	11.40	INOX 316	A - LANCE SCUMMA	CATEGORIA	SI	
70-67	6.00	11.40	INOX 316	A - LANCE SCUMMA	CATEGORIA	SI	
69-66	6.00	11.40	INOX 316	A - LANCE SCUMMA	CATEGORIA	SI	
54-53	8.00	11.40	INOX 316	A - LANCE SCUMMA	CATEGORIA	SI	
52-51	12.50	11.40	INOX 304	A - LANCE SCUMMA	CATEGORIA	SI	
50-49	12.50	11.40	INOX 304	A - LANCE SCUMMA	CATEGORIA	SI	
48-47	12.50	11.40	INOX 316	TETTO FISSO	CATEGORIA	C	
46-45	12.50	11.40	INOX 316	TETTO FISSO	CATEGORIA	C	
44-43	12.50	11.40	INOX 316	TETTO FISSO	CATEGORIA	C	
42-41	12.50	11.40	INOX 316	TETTO FISSO	CATEGORIA	C	
40-39	12.50	11.40	INOX 316	TETTO FISSO	CATEGORIA	C	
38-37	12.50	11.40	INOX 316	TETTO FISSO	CATEGORIA	C	
24-23	12.50	11.40	INOX 316	TETTO FISSO	CATEGORIA	C	
22-21	12.50	11.40	INOX 316	TETTO FISSO	CATEGORIA	C	
20-19	12.50	11.40	INOX 316	TETTO FISSO	CATEGORIA	C	
18-17	12.50	11.40	INOX 316	TETTO FISSO	CATEGORIA	C	
16-15	12.50	11.40	INOX 316	TETTO FISSO	CATEGORIA	C	
71-68	7.20	11.40	INOX 316	A - LANCE SCUMMA	CATEGORIA	SI	
70-67	6.00	11.40	INOX 316	A - LANCE SCUMMA	CATEGORIA	SI	
69-66	6.00	11.40	INOX 316	A - LANCE SCUMMA	CATEGORIA	SI	
54-53	8.00	11.40	INOX 316	A - LANCE SCUMMA	CATEGORIA	SI	
52-51	12.50	11.40	INOX 304	A - LANCE SCUMMA	CATEGORIA	SI	
50-49	12.50	11.40	INOX 304	A - LANCE SCUMMA	CATEGORIA	SI	
48-47	12.50	11.40	INOX 316	TETTO FISSO	CATEGORIA	C	
46-45	12.50	11.40	INOX 316	TETTO FISSO	CATEGORIA	C	
44-43	12.50	11.40	INOX 316	TETTO FISSO	CATEGORIA	C	
42-41	12.50	11.40	INOX 316	TETTO FISSO	CATEGORIA	C	
40-39	12.50	11.40	INOX 316	TETTO FISSO	CATEGORIA	C	
38-37	12.50	11.40	INOX 316	TETTO FISSO	CATEGORIA	C	
24-23	12.50	11.40	INOX 316	TETTO FISSO	CATEGORIA	C	
22-21	12.50	11.40	INOX 316	TETTO FISSO	CATEGORIA	C	
20-19	12.50	11.40	INOX 316	TETTO FISSO	CATEGORIA	C	
18-17	12.50	11.40	INOX 316	TETTO FISSO	CATEGORIA	C	
16-15	12.50	11.40	INOX 316	TETTO FISSO	CATEGORIA	C	
25-26	12.50	11.40	INOX 316	TETTO FISSO	CATEGORIA	C	
27-28	12.50	11.40	INOX 316	TETTO FISSO	CATEGORIA	C	
29-30	12.50	11.40	INOX 316	TETTO FISSO	CATEGORIA	C	
31-32	12.50	11.40	INOX 316	TETTO FISSO	CATEGORIA	C	
33-34	12.50	11.40	INOX 316	TETTO FISSO	CATEGORIA	C	
35-36	12.50	11.40	INOX 316	TETTO FISSO	CATEGORIA	C	
55-56	12.50	11.40	INOX 316	TETTO FISSO	CATEGORIA	C	
57-58	12.50	11.40	INOX 316	TETTO FISSO	CATEGORIA	C	
59-63	12.50	11.40	INOX 316	TETTO FISSO	CATEGORIA	C	
60-64	12.50	11.40	INOX 316	TETTO FISSO	CATEGORIA	C	
61-65	12.50	11.40	INOX 316	TETTO FISSO	CATEGORIA	C	

NOTE GENERALI

- ALTEZZA PARETI BACINI VEDI DOCUMENTI:
- C0119-CIV-D-005 - Planimetria zona A nord
- C0119-CIV-D-006 - Planimetria zona B
- C0119-CIV-D-007 - Planimetria zona C sud
- ALTEZZA LIBERA MINIMA PER PIPE-RACK 4.00 m
- ALTEZZA LIBERA MINIMA PER BALIA CARICO/SCARICO NAVI 6.00 m
- DISTANZA MINIMA TRA CABINE ELETTRICHE E PARCO POMPE 6.00 m TIPICO



Delocalizzazione in Ponte Somalia

Gruppo di Progettazione:

PROGORA

PARESA

Il COMMITTENTE:

SUPERBA

Il PROGETTISTA:

PROGORA

PARESA

Il COMMITTENTE:

SUPERBA

0 15/12/22 Emendo per autorizzazione

REV. DATA DESCRIZIONE REVISIONE APPROVATO SCALE 1:150

C0119-CIV-D-008