




PIANTA PIANO TERRA
SCALA 1:50

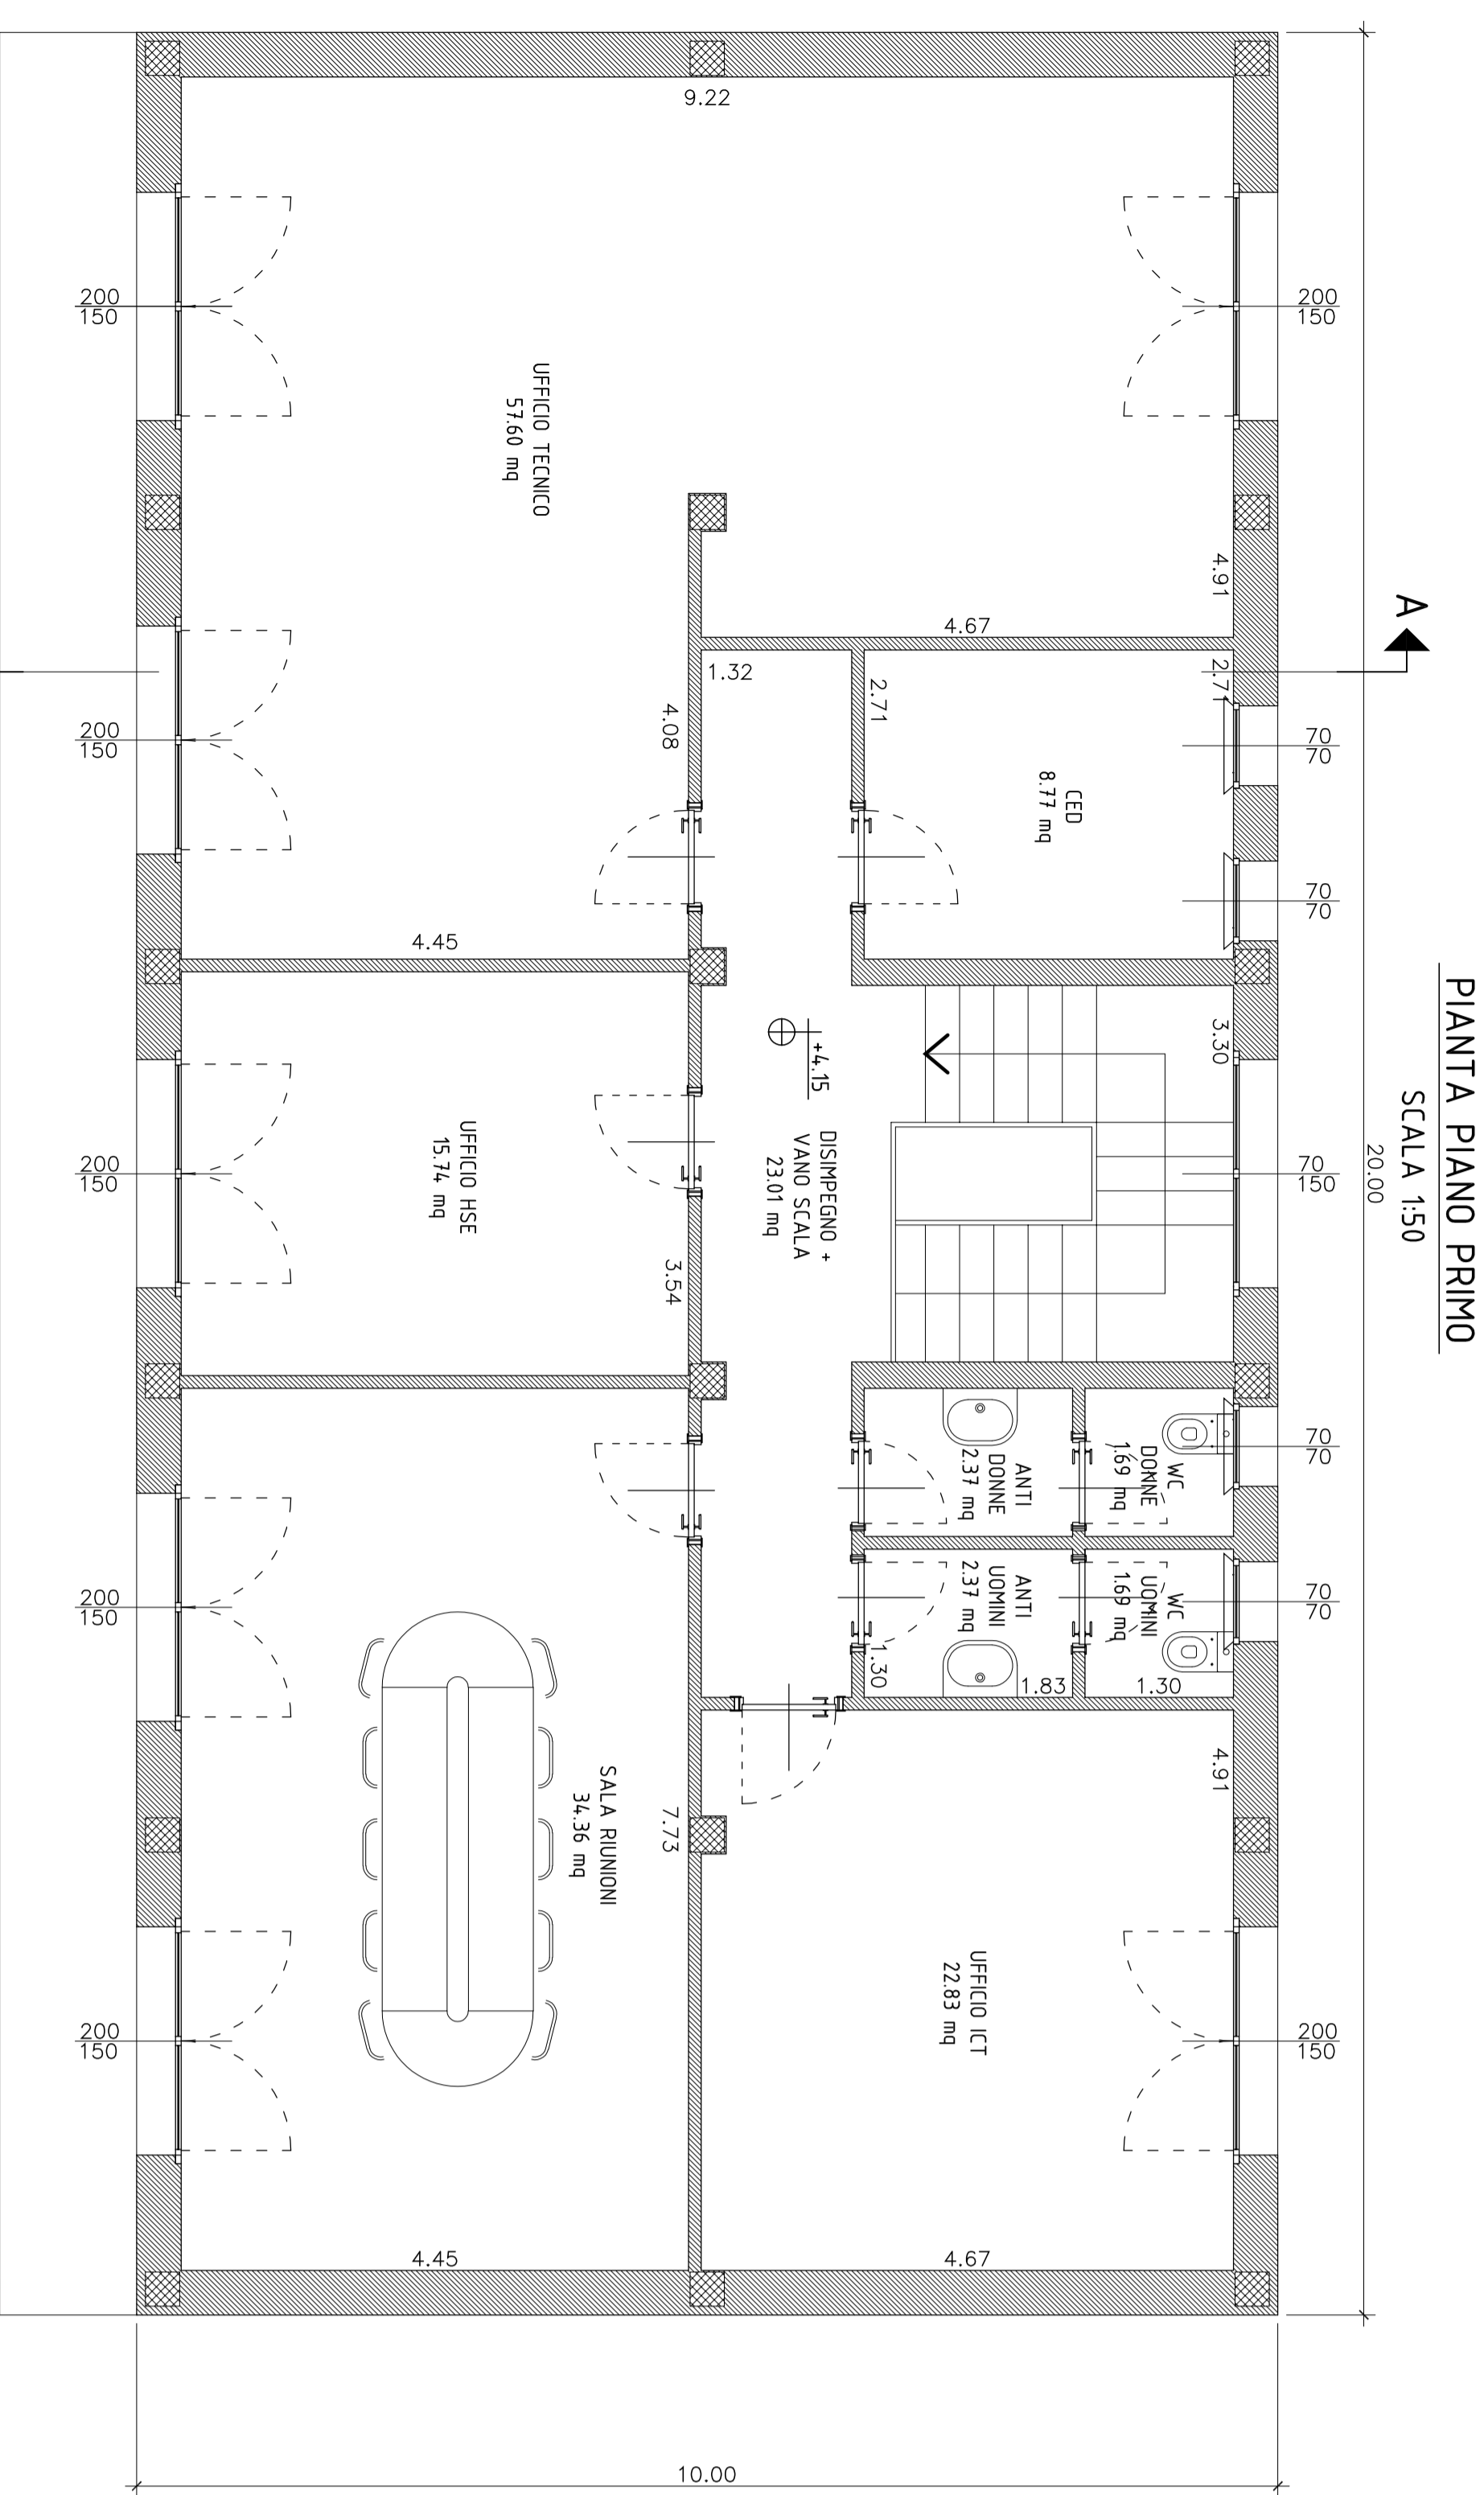


PIANTA PIANO PRIMO
SCALA 1:50

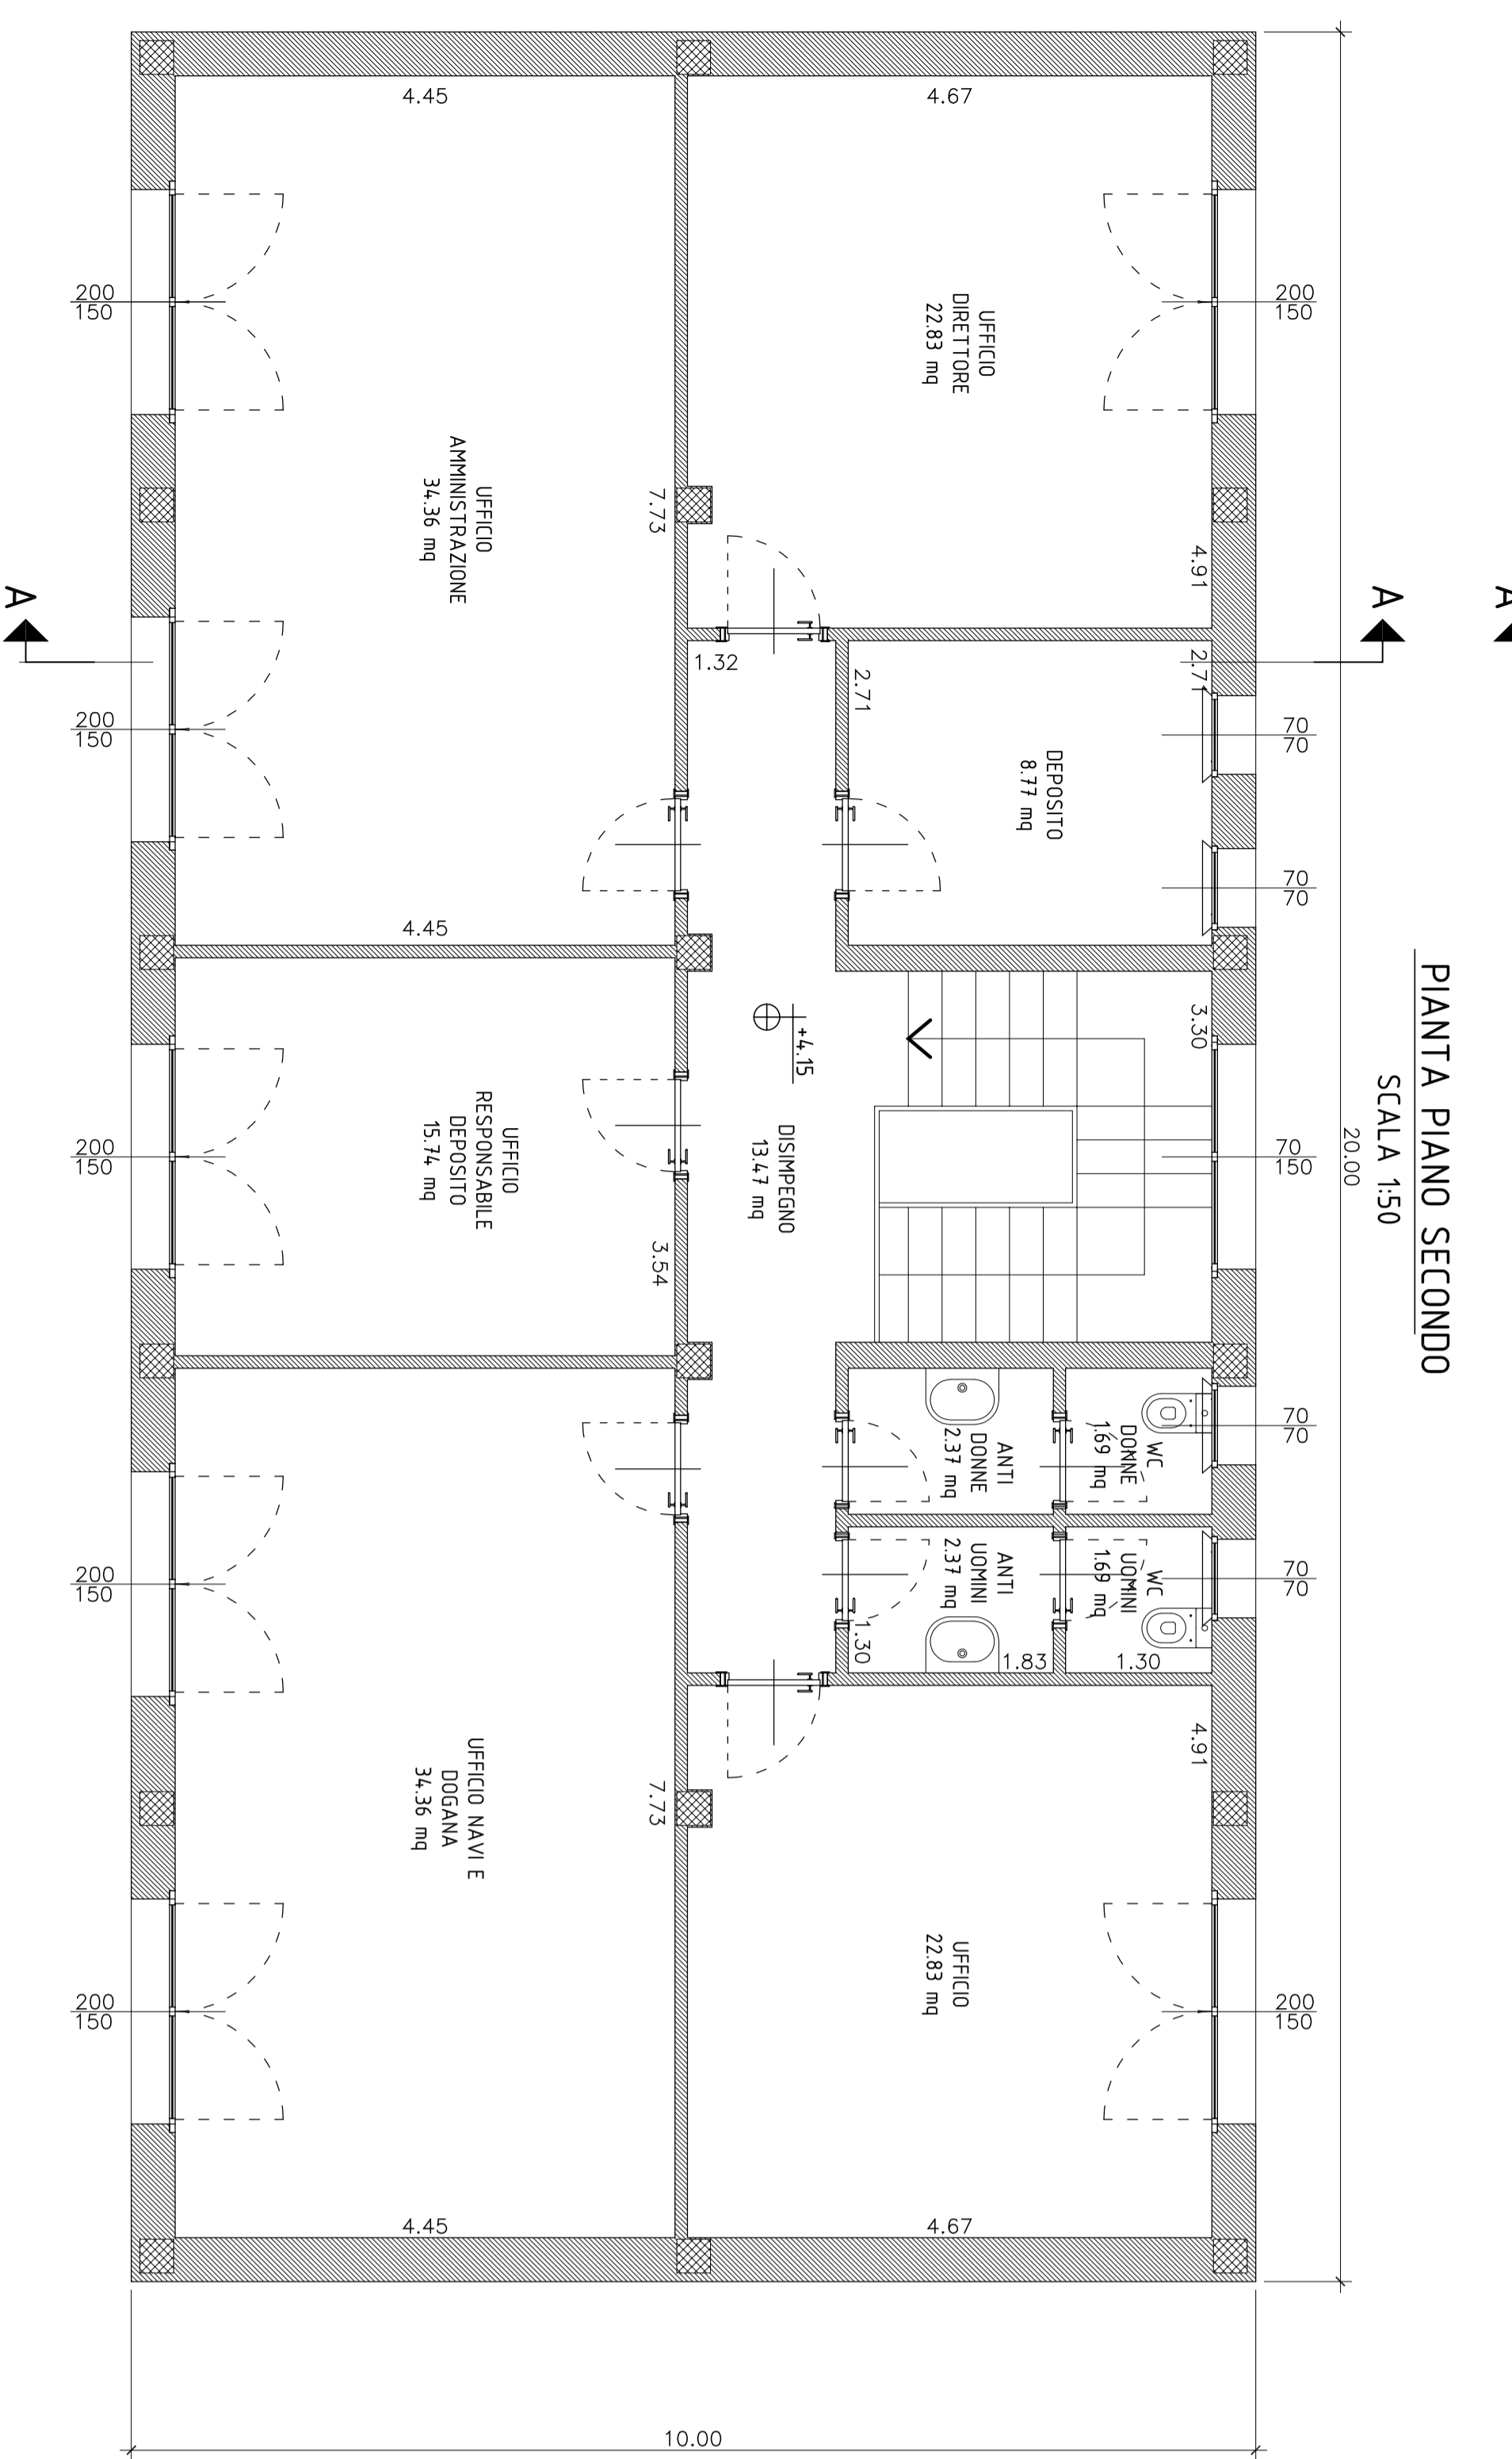

PIANTA PIANO SECONDO
SCALA 1:50

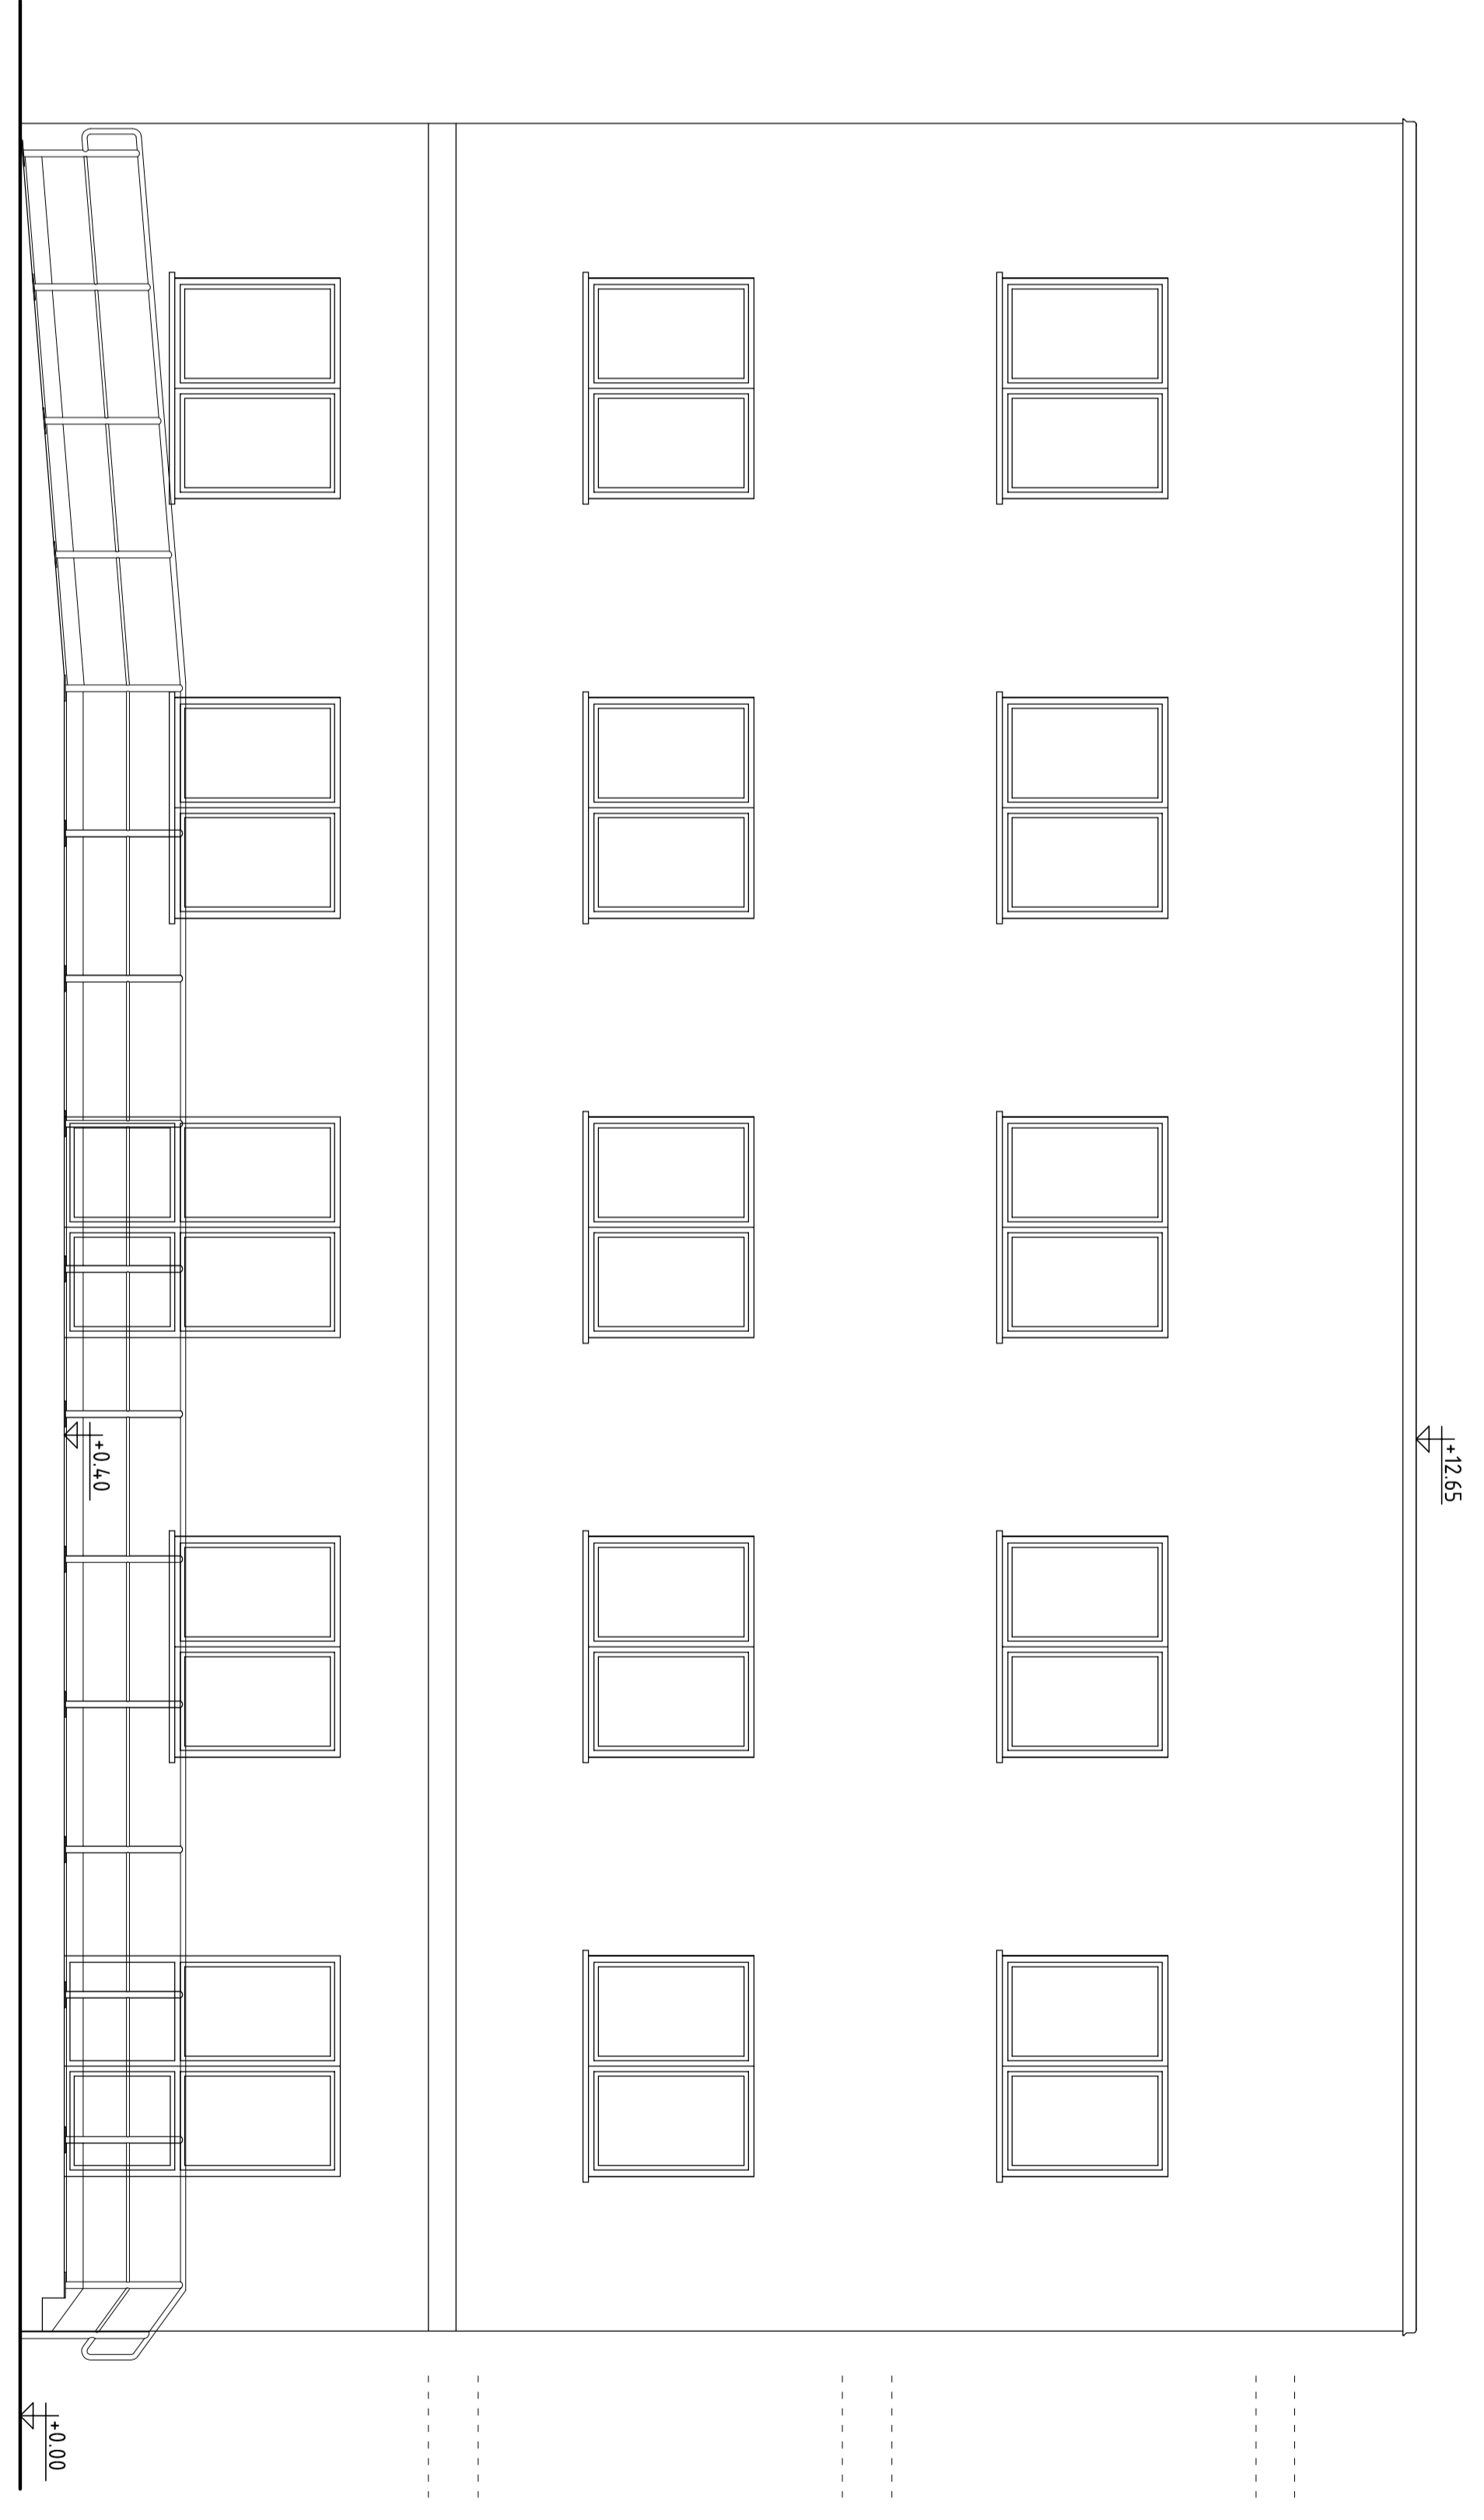


PROSPETTO FRONTE
SCALA 1:50

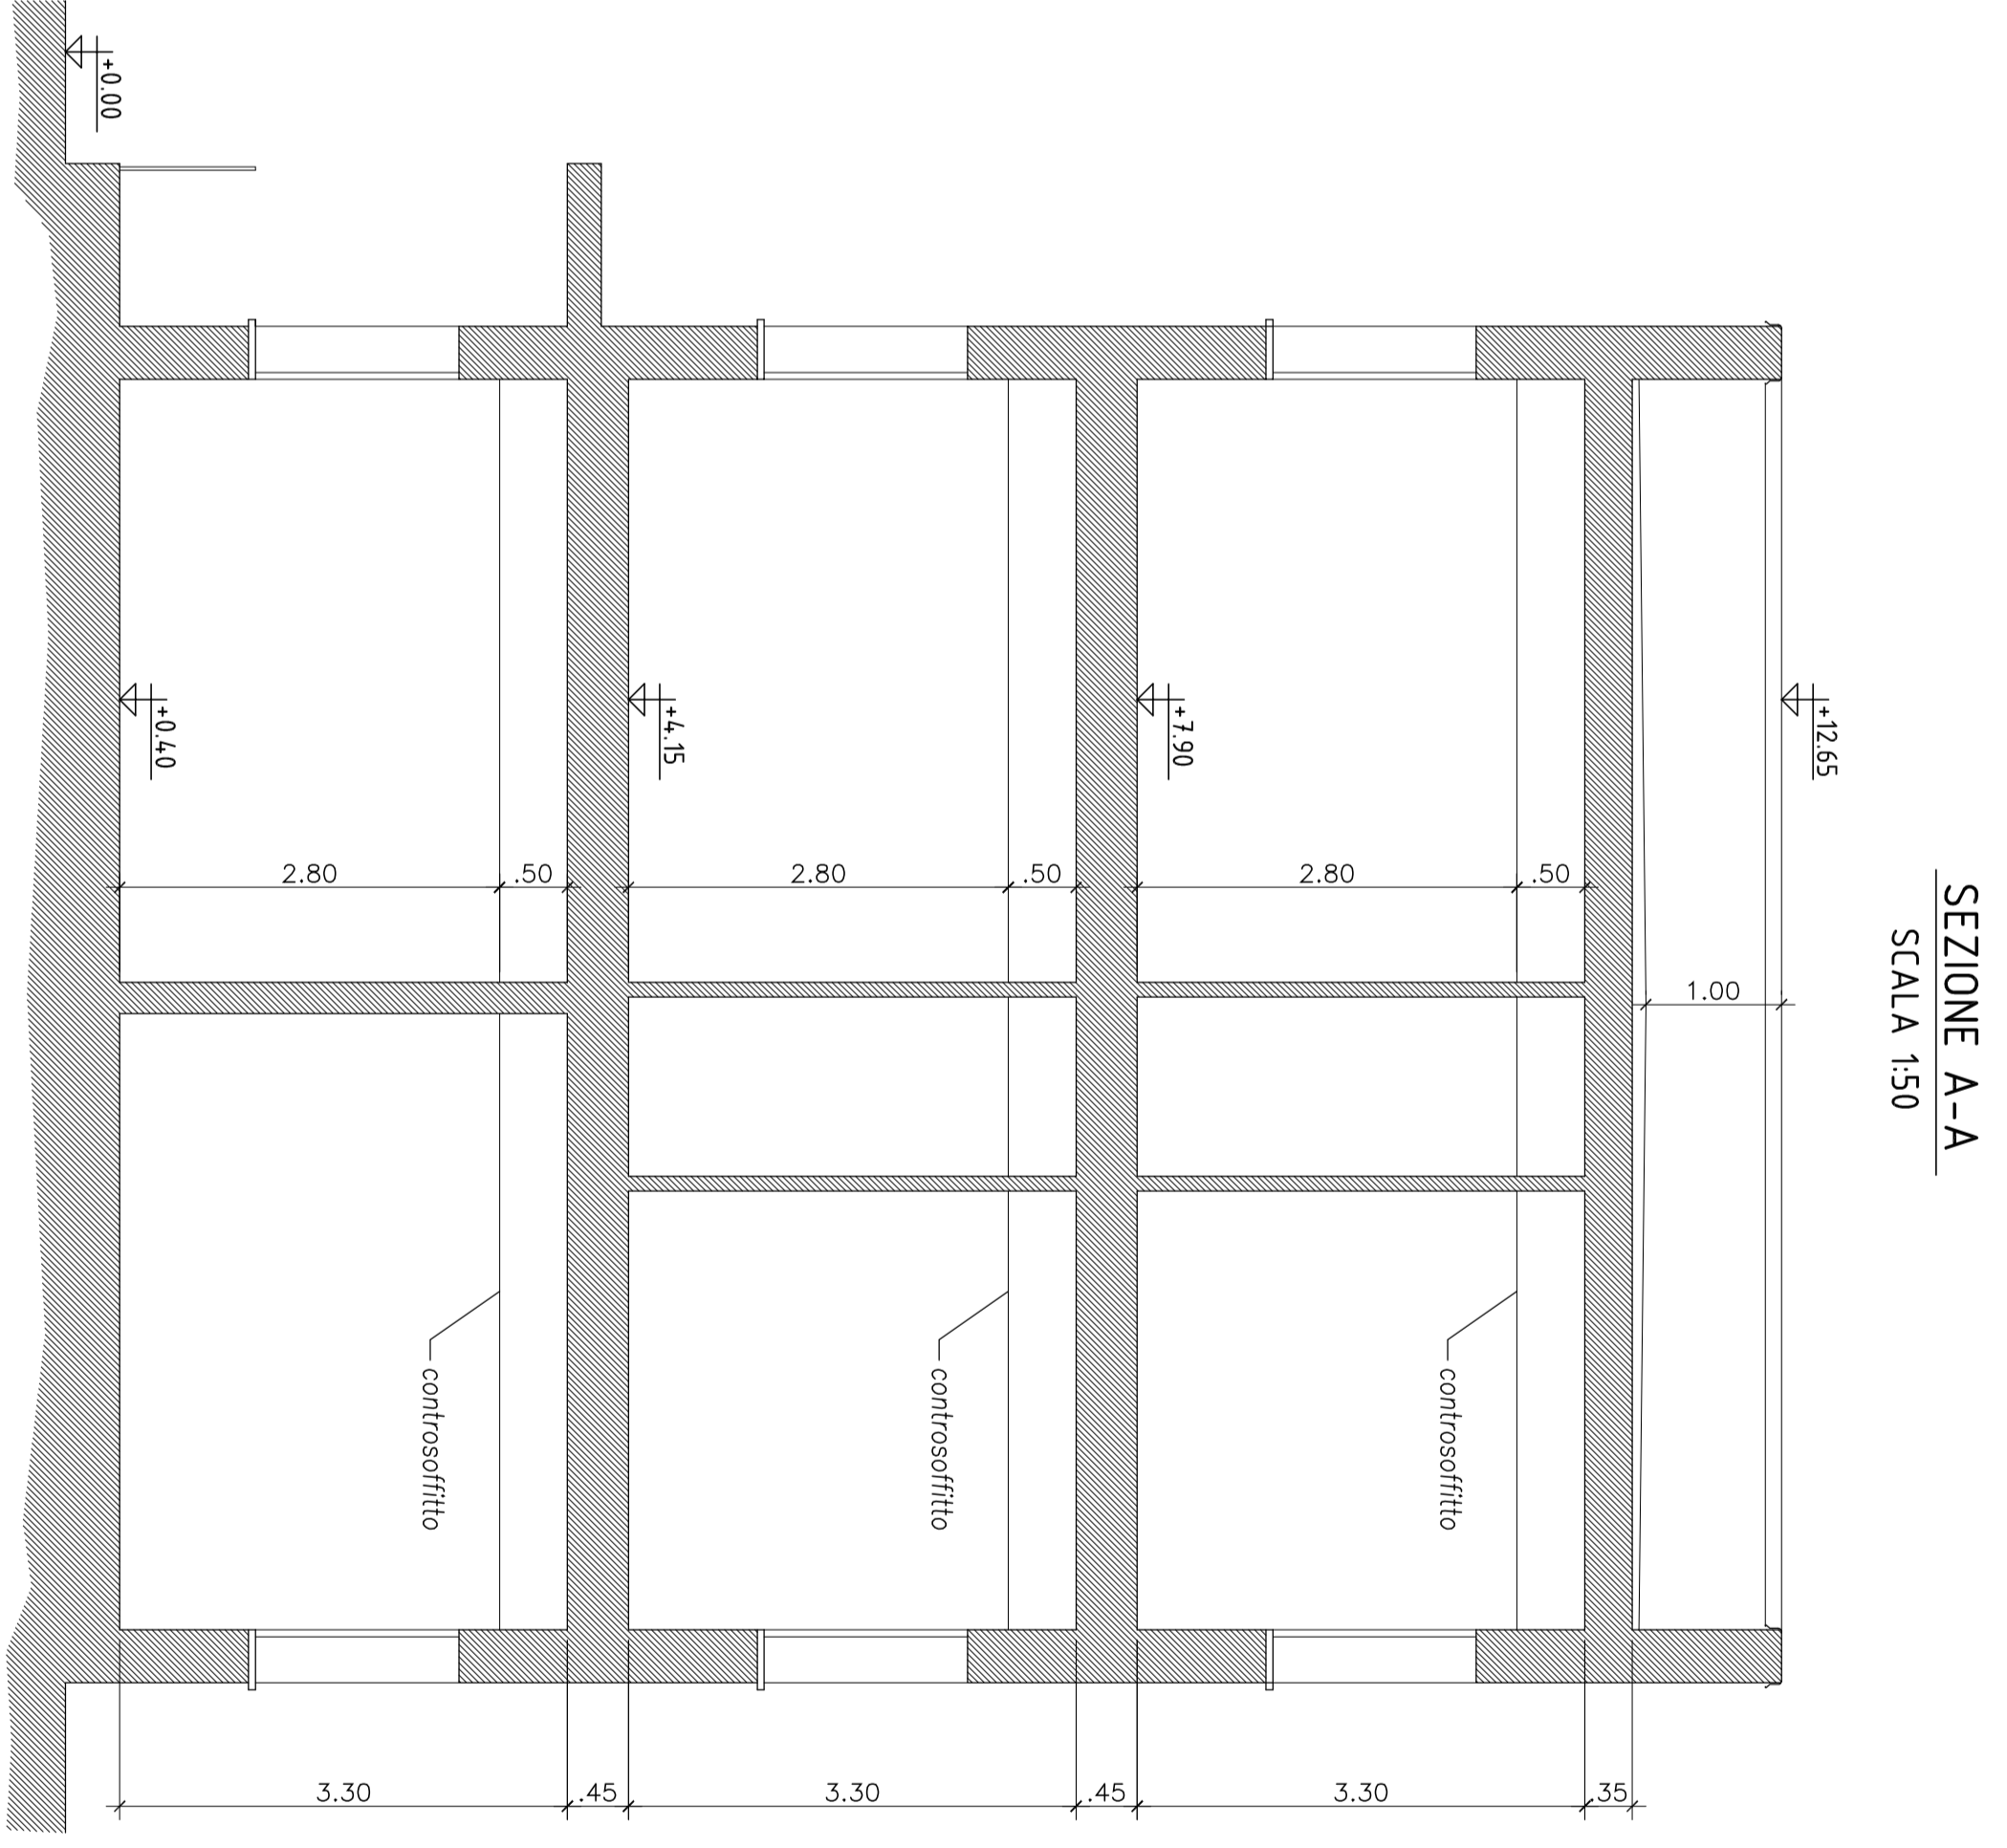

SEZIONE A-A
SCALA 1:50




Delocalizzazione in Ponte Somalita

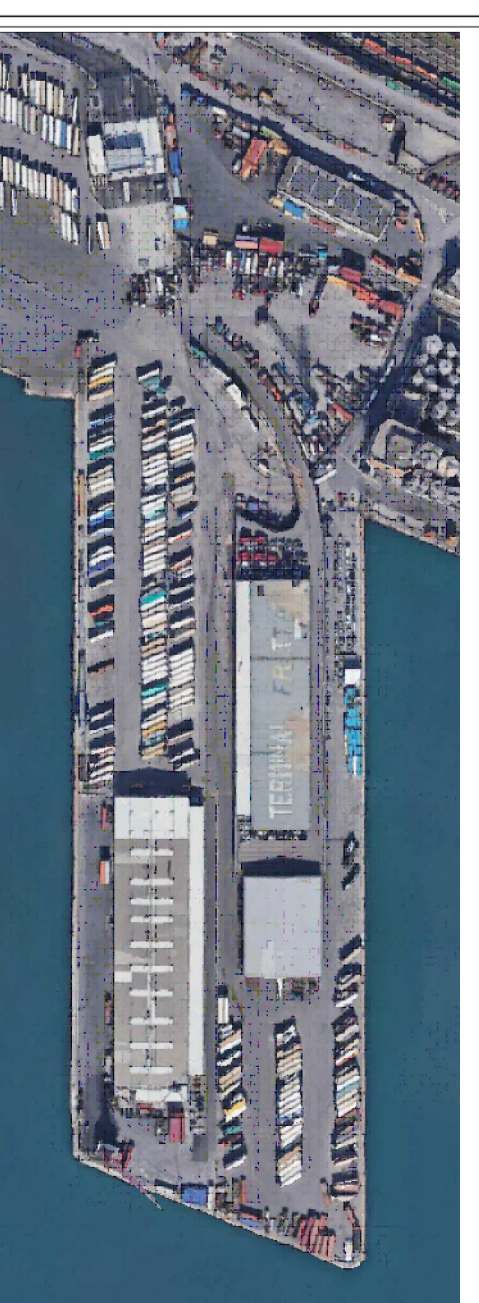

Layout palazzina uffici

Gruppo di Progettazione:

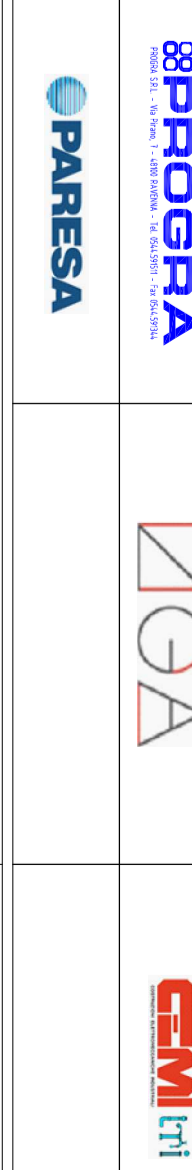

I COMMITTENTI: SUPERBA

I PROGETTISTI: CEMITI

REV.	DATA	DESCRIZIONE	REDAZIONE	PROVA	APPROVATO	SCALE
0	15/12/22	Emesso per autorizzazione	PROGORA	SUPERBA		
C0119-CIV-D-014 Scale: 1:50						