




NAVE

ACCOSTO EST
RATEO DI SCARICO 300mc/h

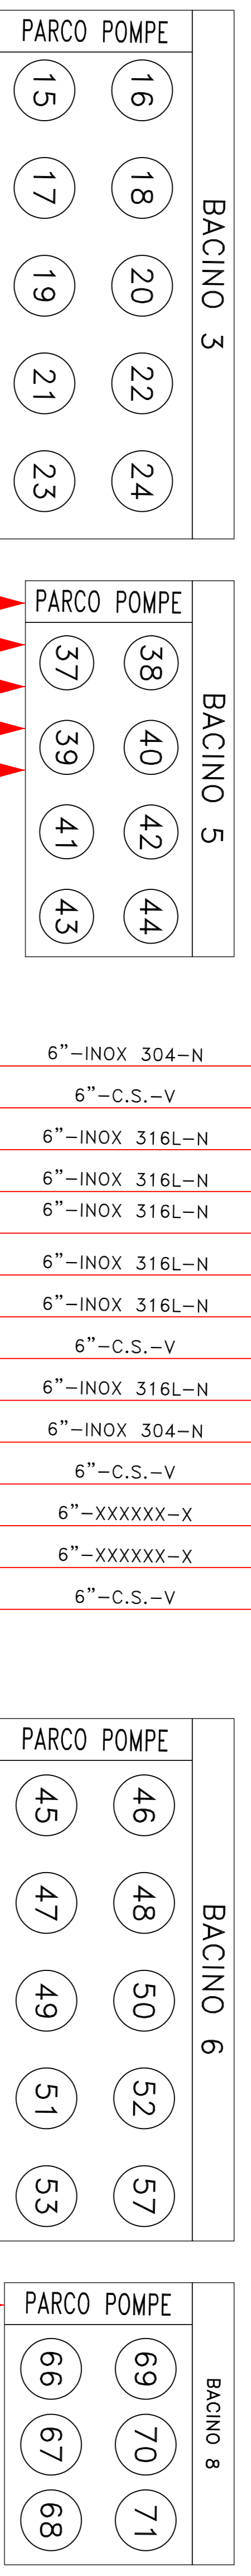

PRODOTTI				
FLUSSO	PRODOTTO	ATB	FERROVIA	MATERIALE
1	METANOLO	X	X	C.S.
2	MEG	X	X	INOX 316L
3	DEG	X	X	C.S.
4	VAM	X	X	C.S.
5	STIRENE	X	X	INOX 304
6	XILENE / TOLUENE	X	X	INOX 316L
7	ACETATO DI ETILE / ACETONE	X	X	INOX 316L
8	ESANO / EPTANO / NAFTA / CICLOESANO	X	X	C.S.
9	MEK	X	X	INOX 304
10	RUIM BLACK / ORO	X	X	INOX 316L
11	RUIM BIANCA / FSR	X	X	INOX 316L
12	CUMENE	X	X	INOX 316L

PRODOTTI FUTURI				
FLUSSO	PRODOTTO	ATB	FERROVIA	MATERIALE
13	SODA CAUSTICA	-	-	-
14	BIOFESSEL	-	-	-
15	MRE/ETBE	-	-	-
16	OLIO VEGETALE	-	-	-

SIGLA	CAPACITA' (m³)	DIAMETRO (m)	ALTEZZA (m)	MATERIALE	TETTO FISSO	CATEGORIA	SERPERENTINO	COIBENTAZIONE
BACINO 1								
1-4	230	7,50	6,00	INOX 316L	INOX 316L	A - LANCE SCHIUMA NEL BACINO	SI	SI
5-6	500	8,00	11,40	INOX 316L	INOX 316L	A - LANCE SCHIUMA NEL BACINO	SI	SI
7-10	1450	12,50	11,10	INOX 304	INOX 316L	A - LANCE SCHIUMA NEL BACINO	NO	NO
11-14	1450	12,50	11,10	INOX 304	INOX 316L	A - LANCE SCHIUMA NEL BACINO	NO	NO
15-18	1450	12,50	11,10	INOX 304	INOX 316L	A - LANCE SCHIUMA NEL BACINO	NO	NO
19-22	1450	12,50	11,10	INOX 304	INOX 316L	A - LANCE SCHIUMA NEL BACINO	NO	NO
23	500	8,00	11,40	INOX 316L	INOX 316L	A - LANCE SCHIUMA NEL BACINO	SI	SI
BACINO 2								
25-26	1450	12,50	12,00	INOX 304	INOX 316L	A - LANCE SCHIUMA NEL BACINO	NO	NO
27-30	1450	12,50	11,10	INOX 304	INOX 316L	A - LANCE SCHIUMA NEL BACINO	NO	NO
31-34	1450	12,50	11,10	INOX 304	INOX 316L	A - LANCE SCHIUMA NEL BACINO	NO	NO
35	500	8,00	11,40	INOX 316L	INOX 316L	A - LANCE SCHIUMA NEL BACINO	SI	SI
BACINO 3								
37-38	1450	12,50	11,10	INOX 304	INOX 316L	A - LANCE SCHIUMA NEL BACINO	NO	NO
39-40	1450	12,50	11,10	INOX 304	INOX 316L	A - LANCE SCHIUMA NEL BACINO	NO	NO
41-44	1450	12,50	11,10	INOX 304	INOX 316L	A - LANCE SCHIUMA NEL BACINO	NO	NO
45	500	8,00	11,40	INOX 316L	INOX 316L	A - LANCE SCHIUMA NEL BACINO	SI	SI
BACINO 4								
46-47	1450	12,50	12,00	INOX 304	INOX 316L	A - LANCE SCHIUMA NEL BACINO	NO	NO
48-51	1450	12,50	12,00	INOX 304	INOX 316L	A - LANCE SCHIUMA NEL BACINO	NO	NO
52-55	1450	12,50	12,00	INOX 304	INOX 316L	A - LANCE SCHIUMA NEL BACINO	NO	NO
56	500	8,00	11,40	INOX 316L	INOX 316L	A - LANCE SCHIUMA NEL BACINO	SI	SI
BACINO 5								
57-58	1450	12,50	12,00	INOX 304	INOX 316L	A - LANCE SCHIUMA NEL BACINO	NO	NO
59-62	1450	12,50	12,00	INOX 304	INOX 316L	A - LANCE SCHIUMA NEL BACINO	NO	NO
63-66	1450	12,50	12,00	INOX 304	INOX 316L	A - LANCE SCHIUMA NEL BACINO	NO	NO
67	500	8,00	11,40	INOX 316L	INOX 316L	A - LANCE SCHIUMA NEL BACINO	SI	SI
BACINO 6								
68-71	1450	12,50	12,00	INOX 304	INOX 316L	A - LANCE SCHIUMA NEL BACINO	NO	NO
72-75	1450	12,50	12,00	INOX 304	INOX 316L	A - LANCE SCHIUMA NEL BACINO	NO	NO
76	500	8,00	11,40	INOX 316L	INOX 316L	A - LANCE SCHIUMA NEL BACINO	SI	SI
BACINO 7								
77-80	1450	12,50	12,00	INOX 304	INOX 316L	A - LANCE SCHIUMA NEL BACINO	NO	NO
81-84	1450	12,50	12,00	INOX 304	INOX 316L	A - LANCE SCHIUMA NEL BACINO	NO	NO
85	500	8,00	11,40	INOX 316L	INOX 316L	A - LANCE SCHIUMA NEL BACINO	SI	SI
BACINO 8								
86-89	1450	12,50	12,00	INOX 304	INOX 316L	A - LANCE SCHIUMA NEL BACINO	NO	NO
90-93	1450	12,50	12,00	INOX 304	INOX 316L	A - LANCE SCHIUMA NEL BACINO	NO	NO
94	500	8,00	11,40	INOX 316L	INOX 316L	A - LANCE SCHIUMA NEL BACINO	SI	SI



Delocalizzazione in Ponte Somalia



Gruppo di Progettazione:





P&ID scarico navi

Il COMMITTENTE:



Il PROGETTISTA:



REVI.	DATA	DESCRIZIONE	PROGRA	SUPERBA
0	15/12/22	Emesso per autorizzazione	REDAITTO	APPROVATO
				Scala: 1:1000

C0119-PRO-D-001

