
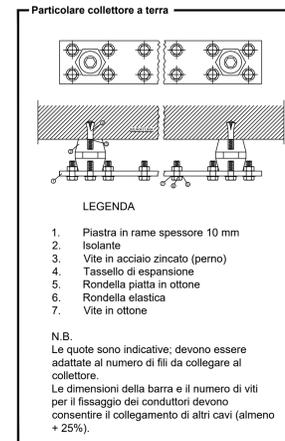



MODALITA' DI SCARICO

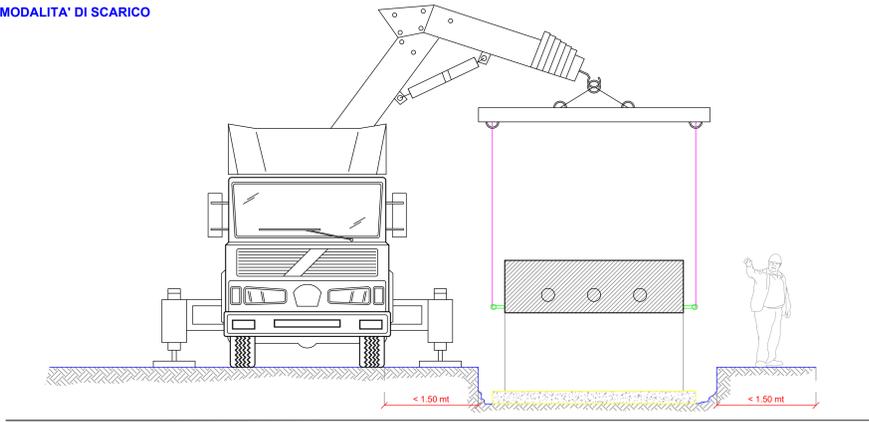








CONNESSIONI EQUIPOTENZIALI	
DESCRIPTION USERS	SEZIONI CAVI
PRESE F.M.	4 mm ²
PUNTI LUCE	1,5 mm ²
CARPENTERIA QUADRO Q_CONS	6 mm ²
CARPENTERIA QUADRO OMT	16 mm ²
COLLETTORE DI TERRA	240 mm ²

NOTA BENE
All'interno del pozzo con dispersore di terra verticale, collegare la piastra di terra orizzontale alla rete elettrosaldata utilizzando un morsetto a morsetto

- 1-1. Legenda simboli impianto elettrico
- SCATOLA DI GIUNZIONE
 - INTERRUTTORE
 - USCITA BIPOLARE 220V/16A
 - IPSS PLAFONIERA CON TUBO FLUORESCENTE
 - ARMADIO ELETTRICO (OCONS)

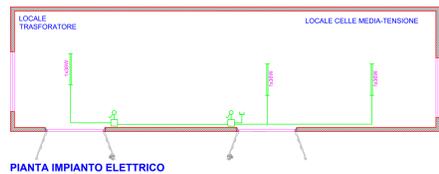

- 1-1. Legenda
- Pozzetto con copertura 47x47
 - Pozzetto normale con copertura per tombino 47x47 con travertino verticale di terreno a puntazza
 - Collegamento alla rete elettrosaldata

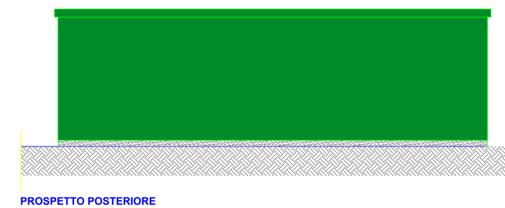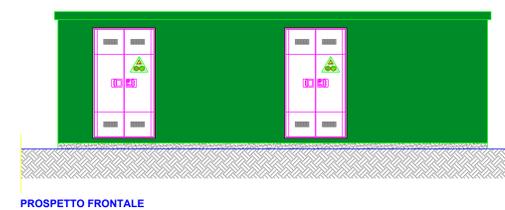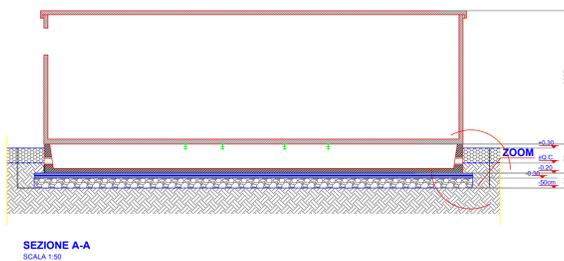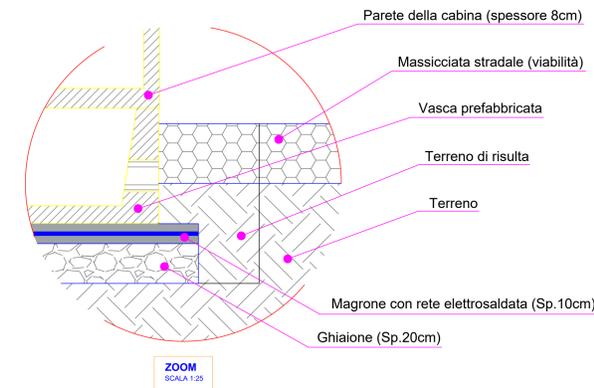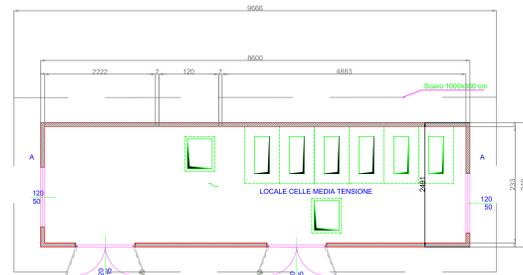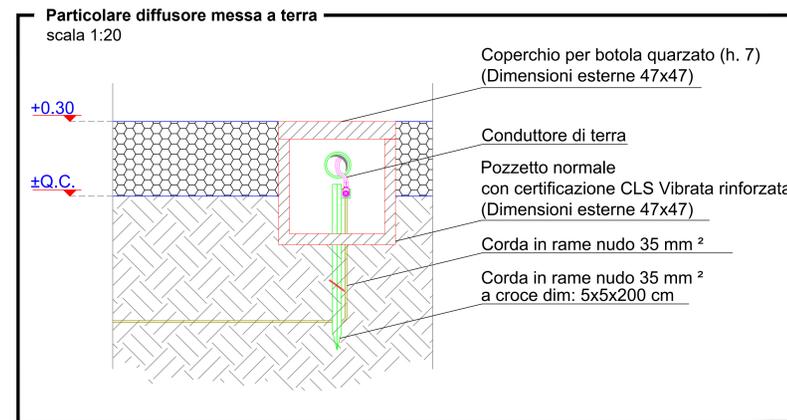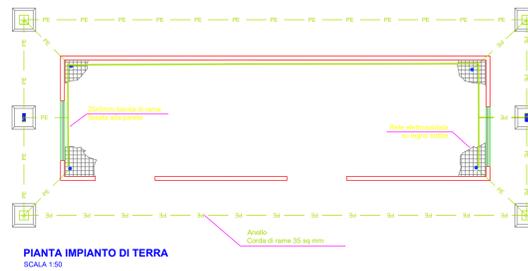

REGIONE BASILICATA
Comune di Sant'Arcangelo (PZ)
"Timpone della Torre"

PROGETTO DEFINITIVO
per la costruzione e l'esercizio di un impianto fotovoltaico della potenza di picco pari a 15,7872MWp e potenza in immissione pari a 13,5MW AC, da ubicare nel Comune di Sant'Arcangelo (PZ) in località Timpone della Torre al foglio 48 particelle 37-44-45-46-47-48-57, al foglio 49 particelle 66-176-185, foglio 50 particelle 65-70-95-97-99 e relative opere di connessione nel medesimo Comune.

PROPONENTE
GreenLAB S.r.l.
sede legale: Via Tirreno n. 63 - 85100 Potenza
N. REA PZ - 203618 - P.IVA 02061890766

ELABORATO
A.12.b.10.a
Disegni architettonici
Cabina di Raccolta
(Prospetti, Pianta, Sezioni, Particolari)
scala
1:1000

PROGETTAZIONE:
GreenLAB S.r.l.
sede legale: Via Tirreno n. 63 - 85100 Potenza
N. REA PZ - 203618, P.IVA 02061890766
PEC: greenlab@greenlab.it
Ing. Dina Statuto
Ordine degli Ingegneri della Provincia di Potenza n.2764

TECNICO:
Ing. Giovanni Montanarella
Ordine degli Ingegneri - Provincia di Potenza n. 1992

Numero	Data	Motivo	Eseguito	Verificato	Approvato
Rev 0	Gennaio 2023	Autorizzazione Unica (A.U.) ai sensi dell'art. 12 D. Lgs. 387/2003 con Validazione di Impatto Ambientale (V.I.A.) ai sensi dell'art. 23 del D. Lgs. 152/2006			

SPAZIO RISERVATO AGLI ENTI