



Cabine di trasformazione Scala 1:100


Planimetria - Scala 1:5.000

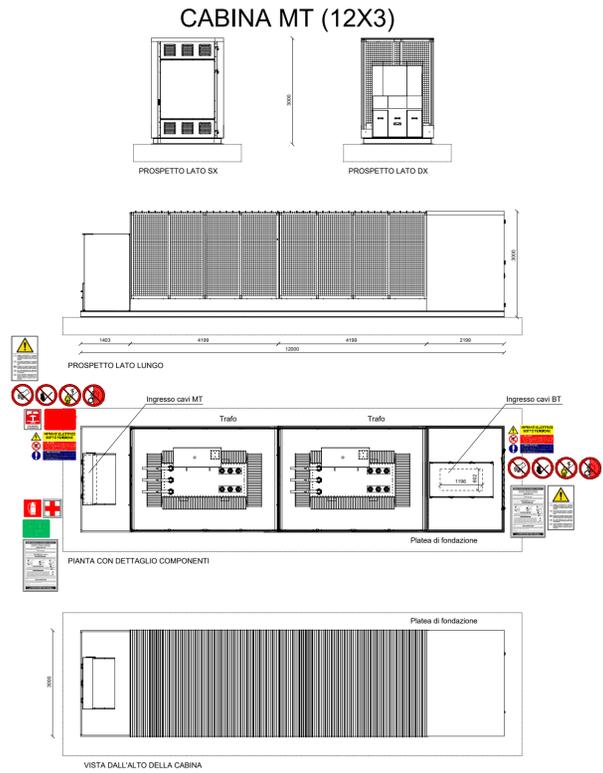



Cabine di raccolta Scala 1:100

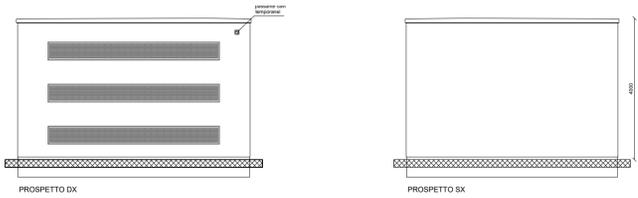

PIANTA CABINA DI CONSEGNA CON LOCALE CONTROL ROOM

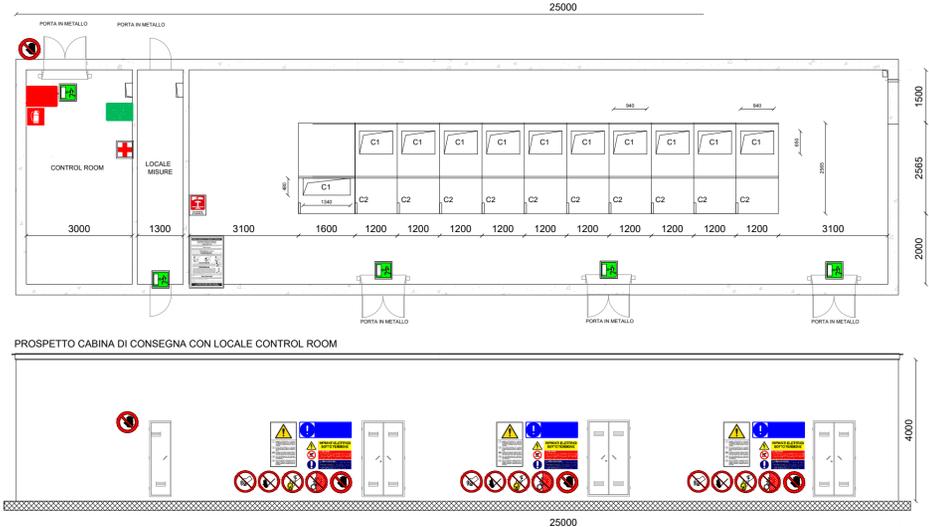

PROSPETTO CABINA DI CONSEGNA CON LOCALE CONTROL ROOM

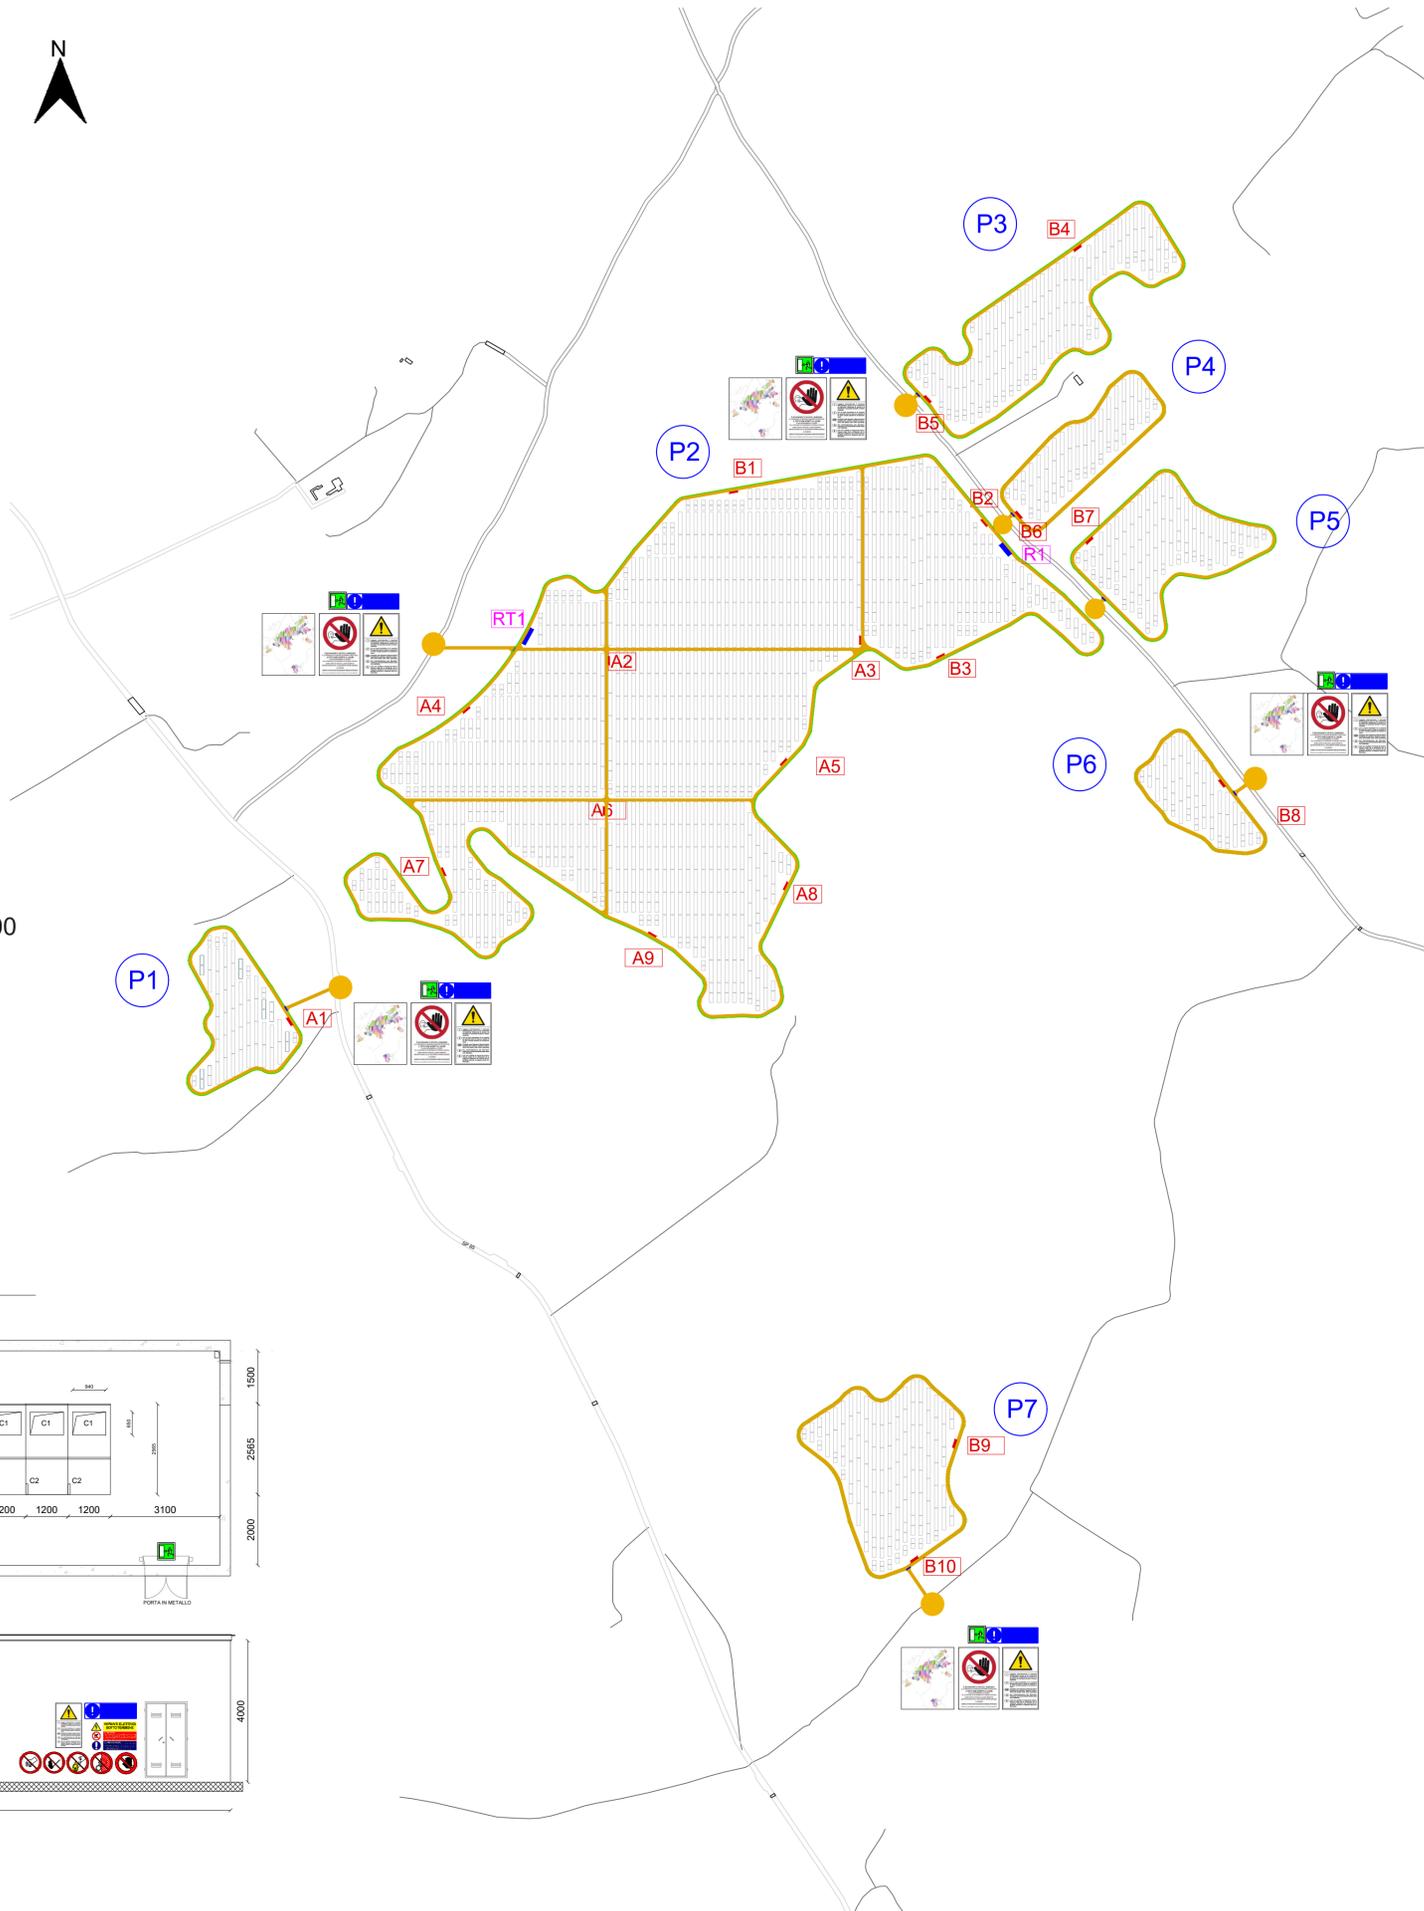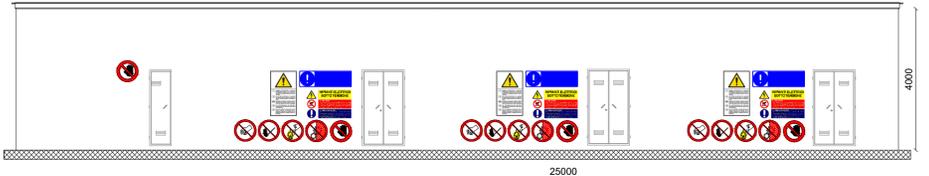

Legenda

- Recinzione
- Accesso al lotto
- Viabilità interna
- Cabina di trasformazione BT/MT (12x3)
- Cabina di raccolta (24x3)
- Identificativo Cabine MT / Cabine di raccolta
- Nr. Piastra

- Cartelli antincendio

- Estintore
- Allarme antincendio
- Pulsante di sgancio interruttore MT

- Cartelli di divieto

- Vietato aprire il quadro e consentito solo agli elettricisti
- Vietato usare fiamme libere e fumare
- Vietato rimuovere le protezioni di sicurezza
- Vietato usare acqua per spegnere incendi
- Vietato di accesso all'area di mezzi e squadre di soccorso prima della procedura di messa in sicurezza
- Vietato di accesso alle persone non autorizzate

- Cartelli generali

- Posizione delle dotazioni di sicurezza (guanti, fioretto, tappetino isolante, ecc.)
- Planimetria semplificata dell'area con indicazione delle posizioni delle principali apparecchiature elettriche (trasformatori, interruttori, quadri di sezionamento e comando, ecc.)

- Cartelli di salvataggio

- Cassette di primo soccorso
- Uscita di emergenza
- Punto di raccolta
- Viabilità interna
- Informazioni di primo soccorso generali ed in caso di danni da elettrocolpo

- Cartelli di avvertimento

- Impianti elettrici - tensione elettrica pericolosa e pericolo folgorazione

- Cartelli di prescrizione

- Obbligatorio l'uso dei DPI da parte del personale
- Descrizione procedure di sicurezza e istruzioni generali di prevenzione incendi

PROGETTO DELLA CENTRALE SOLARE "SA MANDRA AGRISOLARE"
 da 43,81 MWp - Guspini (SU)

E11 PLANIMETRIA PREVENZIONE INCENDI
 PROGETTO DEFINITIVO
 SCALA 1:5.000, 1:100

Proponente
 SKI 11 S.r.l.
 Via Caradosso 9, 20123 Milano

Investitore agricolo superintensivo
 OXY CAPITAL ADVISORS S.R.L.
 Via A. Bertani, 6 - 20154 (MI)

Progetto dell'inserimento paesaggistico e mitigazione
 Progettista: Agr. Fabrizio Ceribasi, Arch. Alessandro Visali
 Coordinamento: Arch. Riccardo Festa
 Collaboratori: Urb. Enrico Borrelli, Arch. Paola Ferraioli, Arch. Anna Manzo, Arch. Ilaria Garzillo, Agr. Giuseppe Maria Massa, Agr. Francesco Palombo

Progettazione elettrica e civile
 Progettista: Ing. Rolando Roberto, Ing. Giselle Roberto
 Collaboratori: Ing. Marco Balzano, Ing. Simone Bonacini

Progettazione oliveto superintensivo
 Progettista: Agr. Giuseppe Rutigliano

Consulenza geologia
 Geol. Gaetano Ciccarelli

Consulenza archeologia
 GEA Archeologia

Statkraft

OXY CAPITAL ADVISORS

progetto verde

AEDES GROUP ENGINEERING

MARE RINNOVABILI

ING. ROLANDO ROBERTO
 ORDINE INGEGNERI ROMA
 n. 35444
 Iscrittore a

| Rev. | descrizione | formato | elaborazione | controllo | approvazione |
|------|----------------|---------|-----------------|-----------------|-----------------|
| 00 | Prima consegna | A1 | Rolando Roberto | Giselle Roberto | Rolando Roberto |
| 01 | | | | | |
| 02 | | | | | |
| 03 | | | | | |
| 04 | | | | | |
| 05 | | | | | |
| 06 | | | | | |
| 07 | | | | | |