


PIANTA PIANO TERRA

SCALA 1:50

 


PIANTA COPERTURA

SCALA 1:500,85




TIPOLOGIE MURATURE

SCALA 1:10

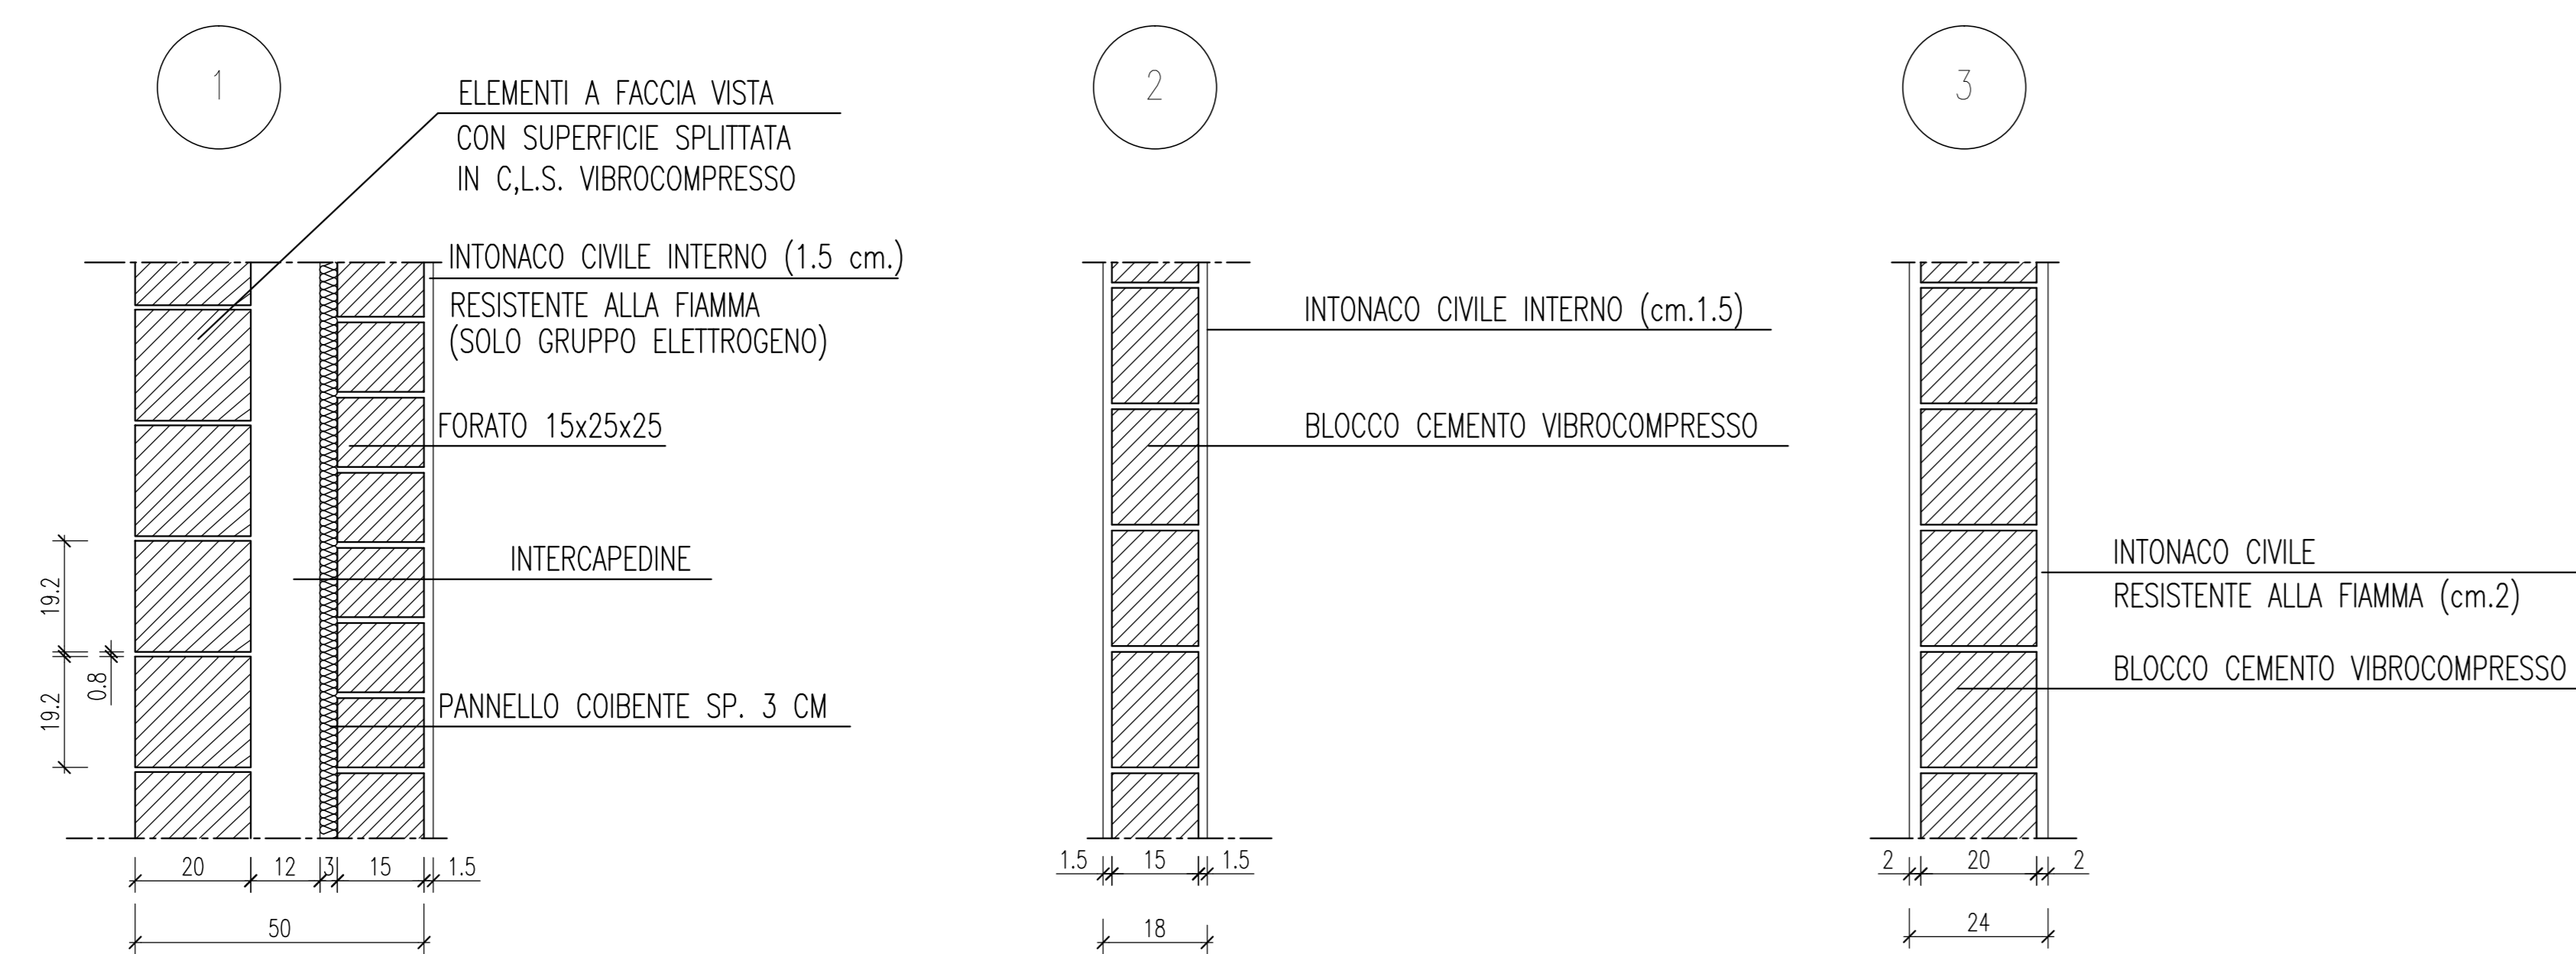


DETTAGLIO ANGOLO

SCALA 1:10

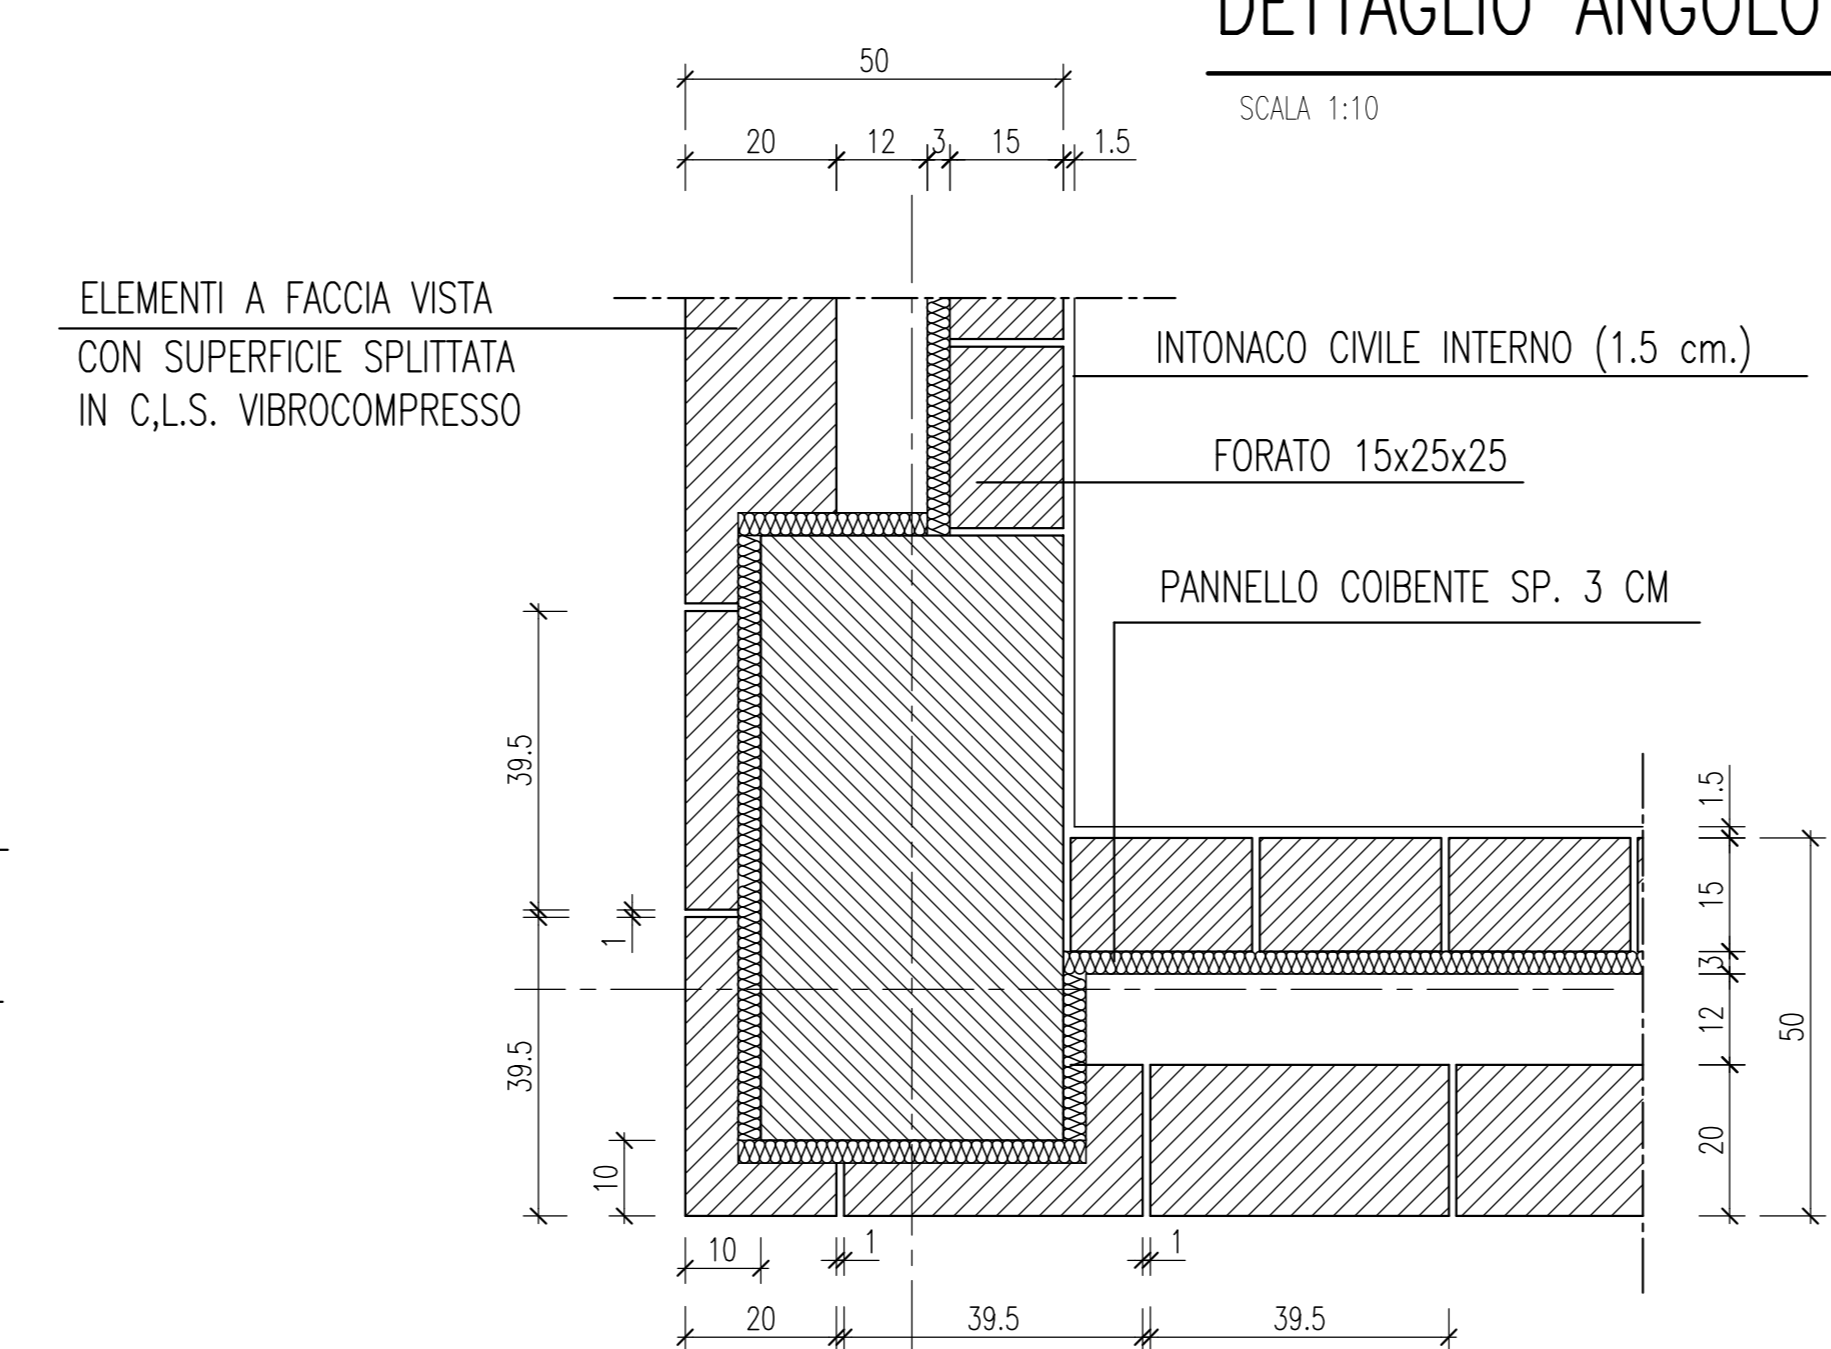

SCHEMA IDRICO W.C.

FUORI SCALA

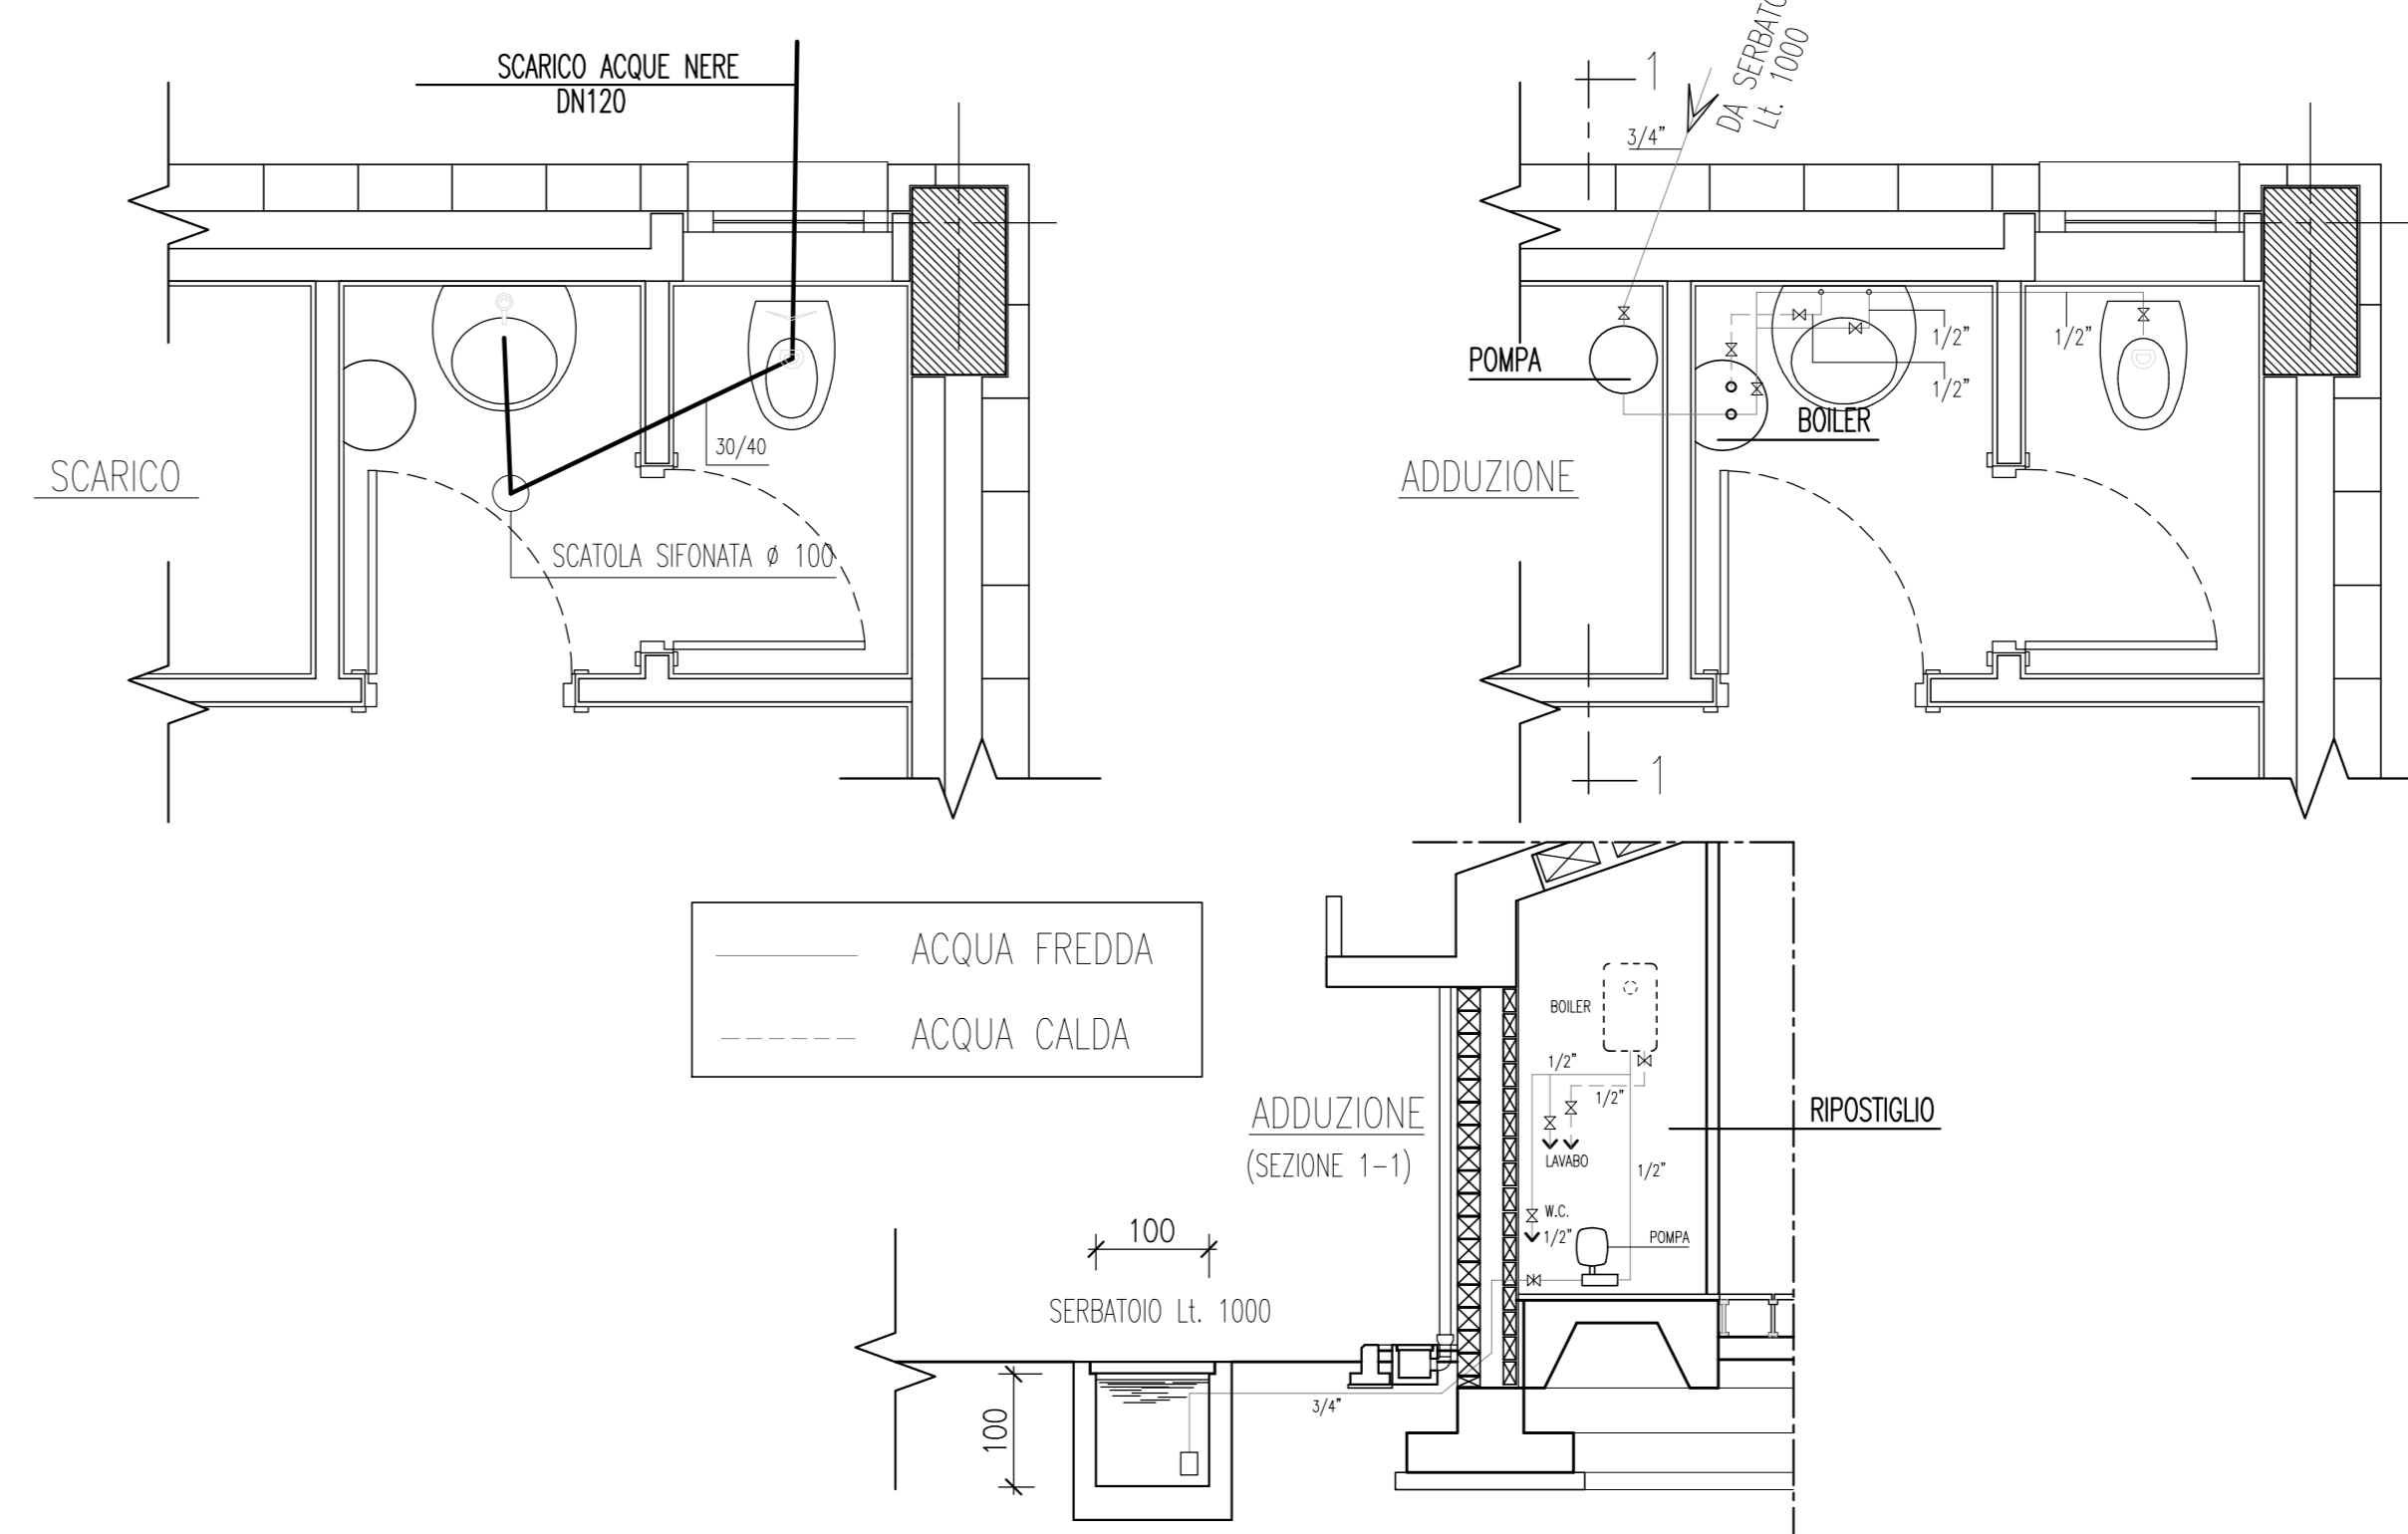

DESEI NI DI RIFERIMENTO	
DESCRIZIONE	CODICE

NOTE GENERALI

LA COIBENTAZIONE ALL'INTERNO DEL MURO PERIMETRALE PUO' ESSERE SPOSTATA, IN ALTERNATIVA, SULLA FACCIA INTERNA DEI BLOCCHETTI IN CEMENTO VIBROCOMPRESSO PREVIA APLICAZIONE DI UNA BARRIERA ANTIVAPORE SUL FORATO 15x25x25.

PREVEDERE ARMATURE DI RINFORZO NELLE TAMPONATURE PERIMETRALI IN CORRISPONDENZA DEGLI ANGOLI E DELLE BUCAURE

CARATTERISTICHE DEI MATERIALI

TABELLA DELLE FINITURE			
PAVIMENTI	ZOCCOLI	PARETI	SOFFITTI

1	●	●	●	●	●	●	●	●	●
2	●	●	●	●	●	●	●	●	●
3	●	●	●	●	●	●	●	●	●
4	●	●	●	●	●	●	●	●	●
5	●	●	●	●	●	●	●	●	●
6	●	●	●	●	●	●	●	●	●
7	●	●	●	●	●	●	●	●	●
8	●	●	●	●	●	●	●	●	●

LEGENDA SIMBOLI

● ±0.30 QUOTA PLANIMETRICA (finita)	▲ ±0.30 QUOTA ALTIMETRICA (finita)
○ ±0.30 QUOTA PLANIMETRICA (netta)	▼ ±0.30 QUOTA ALTIMETRICA (netta)
○ ALLINEAMENTI STRUTTURALI	○ INFISSI ESTERNI
○ PROSPETTI	□ INFISSI INTERNI
○ SEZIONI	□ RIFERIMENTO FINITURE
○ PARTICOLARI	○ RIFERIMENTO MURATURE

COMITANTE: **RFI** **GRUPPO FERROVIARIO ITALIANO**

ATA SORVEGLIANZA: **ITALFERR**

GENERAL CONTRACTOR: **Cepav due**

INFRASTRUTTURE FERROVIARIE STRATEGICHE DEFINITE DALLA LEGGE OBIETTIVO N. 443/01
 LINEA A.V. /A.C. TORINO - VENEZIA Tratta MILANO - VERONA
 LOTTO funzionale Brescia-Verona
 PROGETTO DEFINITIVO

LINEA A.C. MILANO-VERONA
 FABBRICATO TIPOLOGICO PJ2
 PIANTE PIANO TERRA E COPERTURA

COMMESSA	LOTTO	FASE	ENTE	TIPODOC.	OPERAZIONE	PROGR.	REV.	SCALA
IN05	00	D	E2	PZ	FA00C2	001	0	VARIE

PROGETTAZIONE GENERAL CONTRACTOR	Autore	Data	Verificato	Data	Approvato	Data
0	31/03/14	EMISSIONE PER COS	31/03/14	31/03/14	31/03/14	31/03/14

Rev.	Data	Descrizione	Autore	Data	Verificato	Data	Approvato	Data
1								
2								
3								